


PLAN SUBSOL
SCARA K

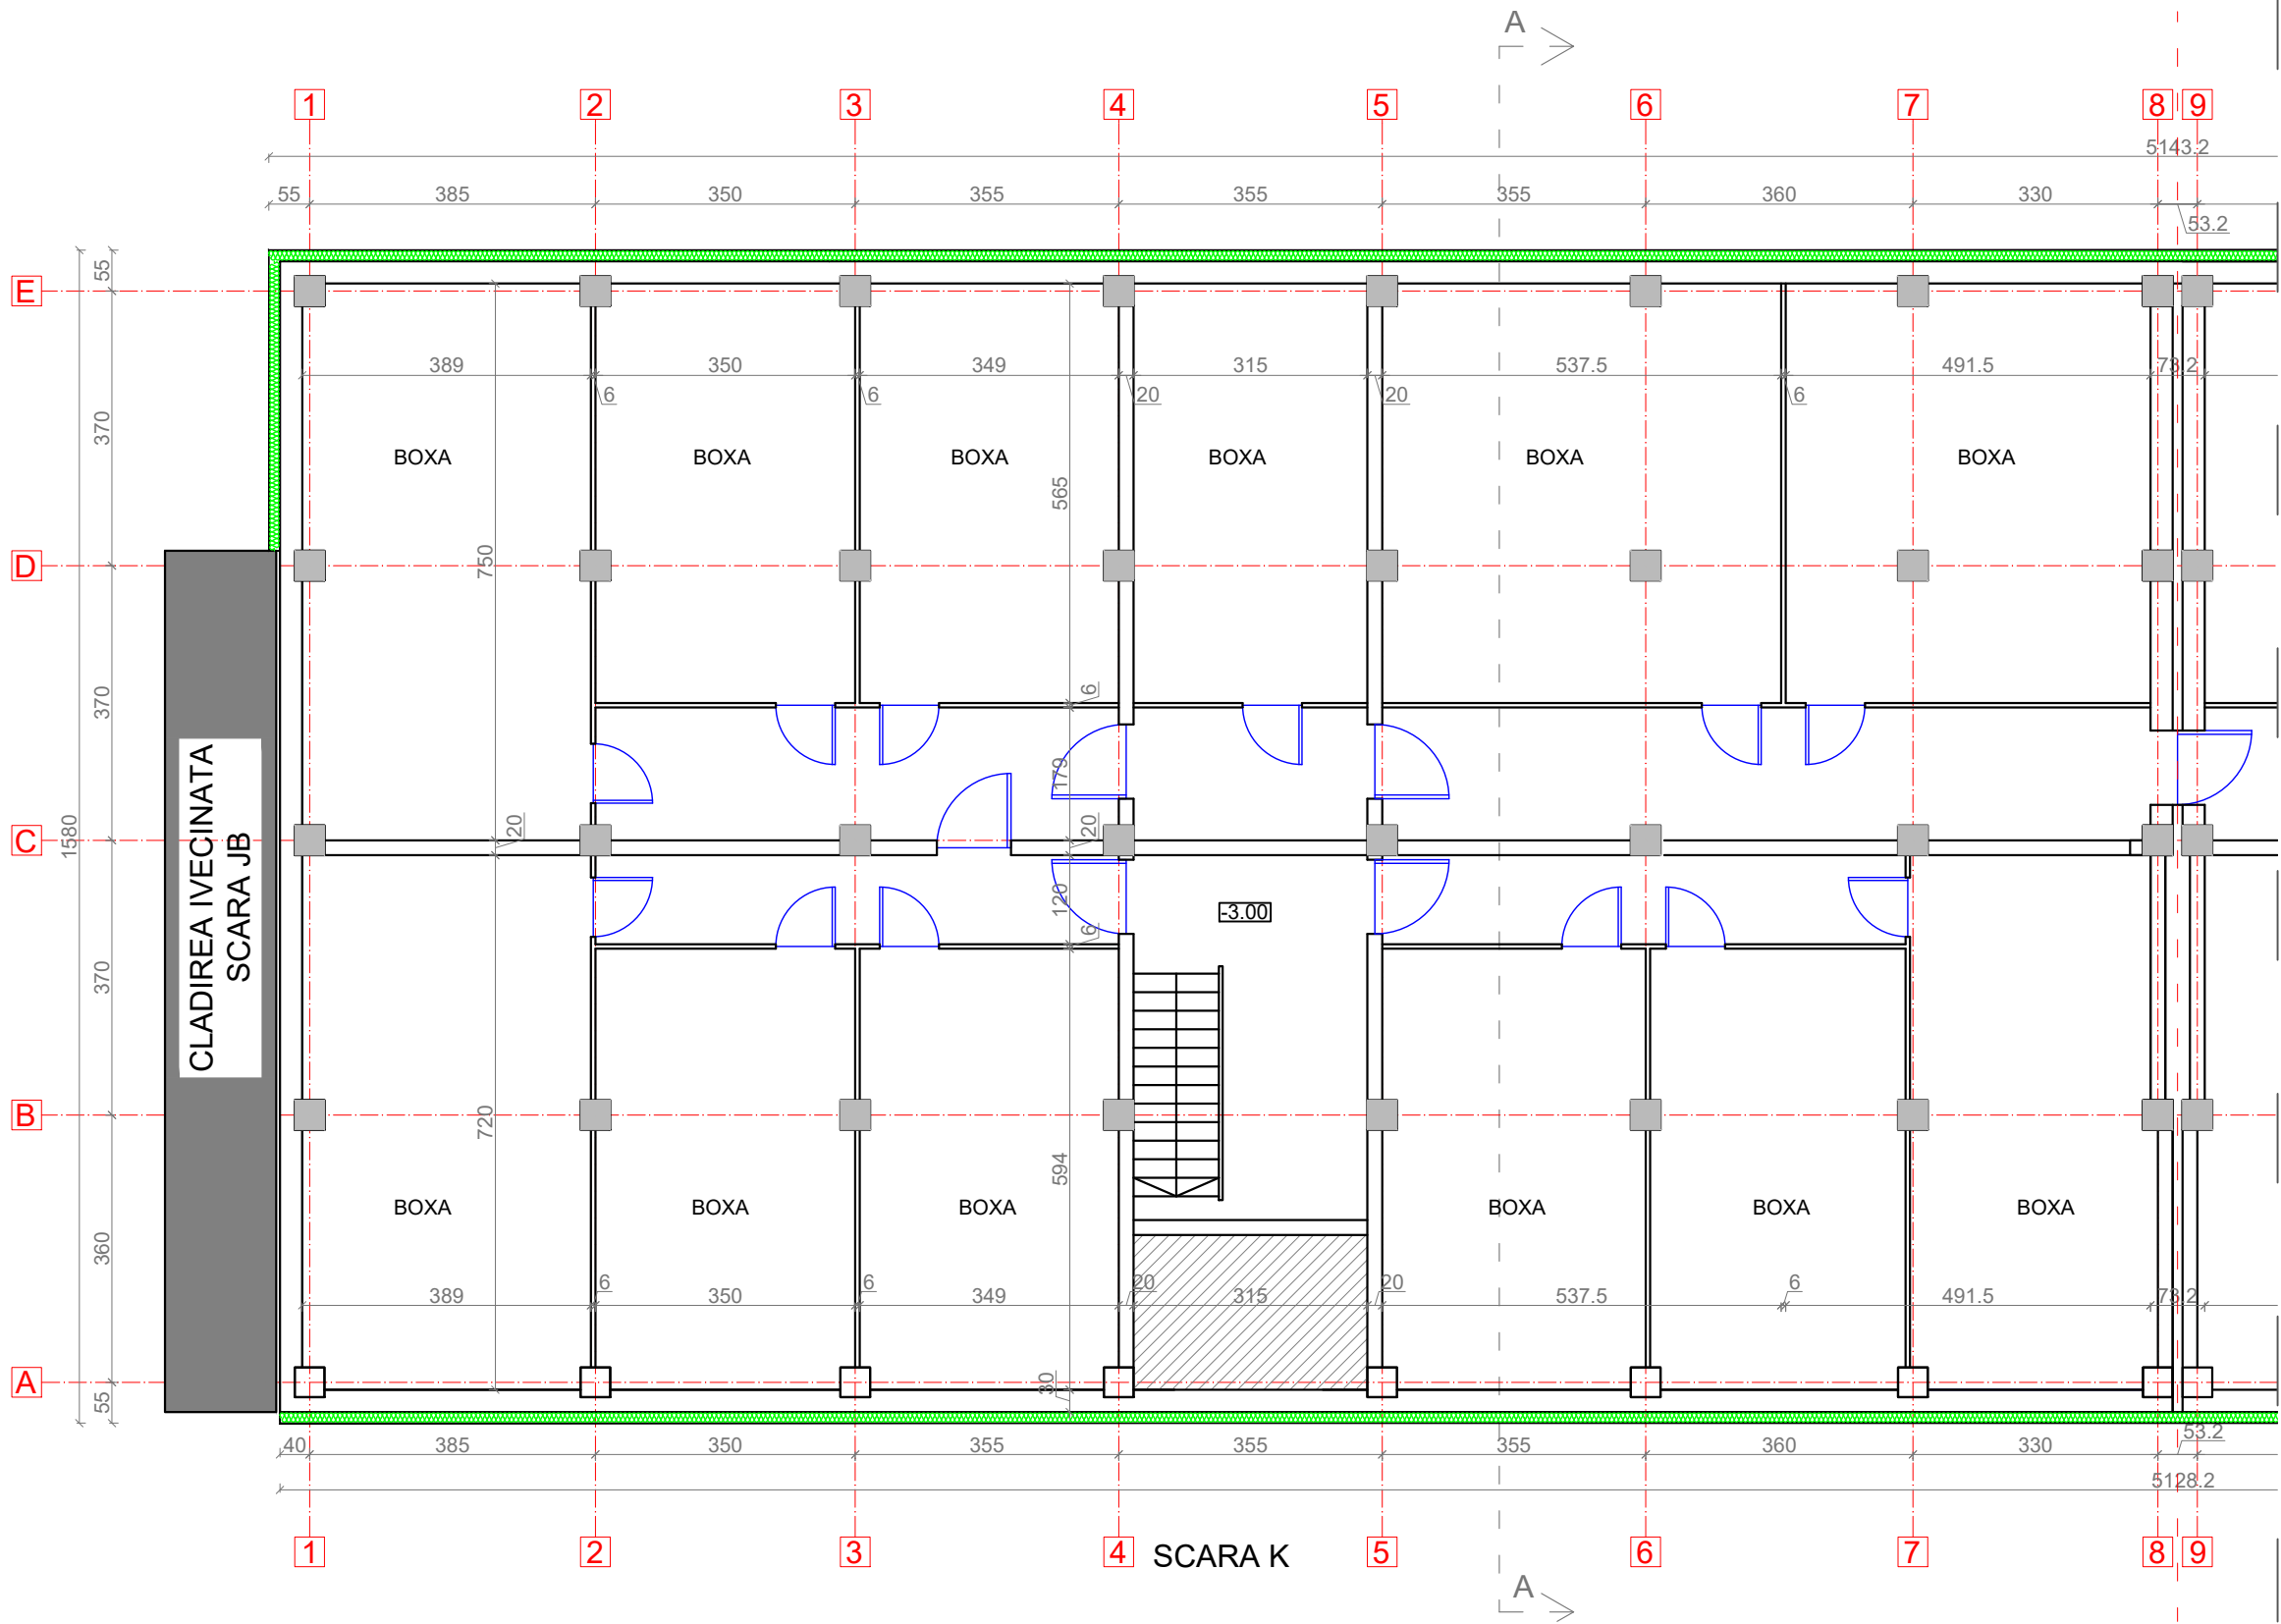

LEGENDA:

- Pereti exteriori din beton armat de 30 cm grosime, termoizolat cu polistiren extrudat grafitat de 10 cm grosime, tencuit cu tencuiala speciala la soclu
- Pereti interiori din BCA de 20 cm grosime
- Perete despartitor din caramida de 6 cm grosime
- Stalp de beton armat

SCARA K

SCARA L



Proiectant General:
S.C. CONSULTANT TEHNIC FORTUNA S.R.L.

str. Varadi Jozsef 3C
Parter Comercial
Sf. Gheorghe,
jud. Covasna



MARCA INREGISTRATA A
S.C. CONSULTANT TEHNIC FORTUNA S.R.L.

Proiectant de Specialitate:
S.C. PILLER STUDIO S.R.L.

Arhitectură
str. Independenței nr. 13
Tg. Secuiesc, jud.
Covasna



Cerinta Nr. Exp. / Ref. Expert / Verificator Semnătura

Nr. proiect: 07-18/2023
Data: 10.2023
Faza: DALI

Șef Proiect: ing. Benedek Levente
Șef Proiect Specialitate: arh. Gál Zoltán
Proiectant: arh. Gál Zoltán
Desenat: th. Kocsis Réka

Reproducerea, imprimarea sau expunerea acestui document, precum și transmiterea informațiilor conținute este permisă numai în contract. Utilizarea extracontractuală necesită acordul scris al S.C. CONSULTANT TEHNIC FORTUNA S.R.L.


DENUMIRE PROIECT:
LUCRĂRI DE REABILITARE TERMICĂ LA BL.18,
SC.K-L, STR. NICOLAE BALAN

AMPLASAMENT:
STR. NICOLAE BALAN, BL.18, SF.GHEORGHE, JUD.COVASNA

BENEFICIAR: MUNICIPIUL SFÂNTU GHEORGHE

TITLU PLANSA:
PLAN SUBSOL
SCARA K
SITUAȚIA PROIECTATĂ

Nr. pr.: 07-18/2023
Nr. Plan: A-22
Revizie: 00
Scala: 1:100

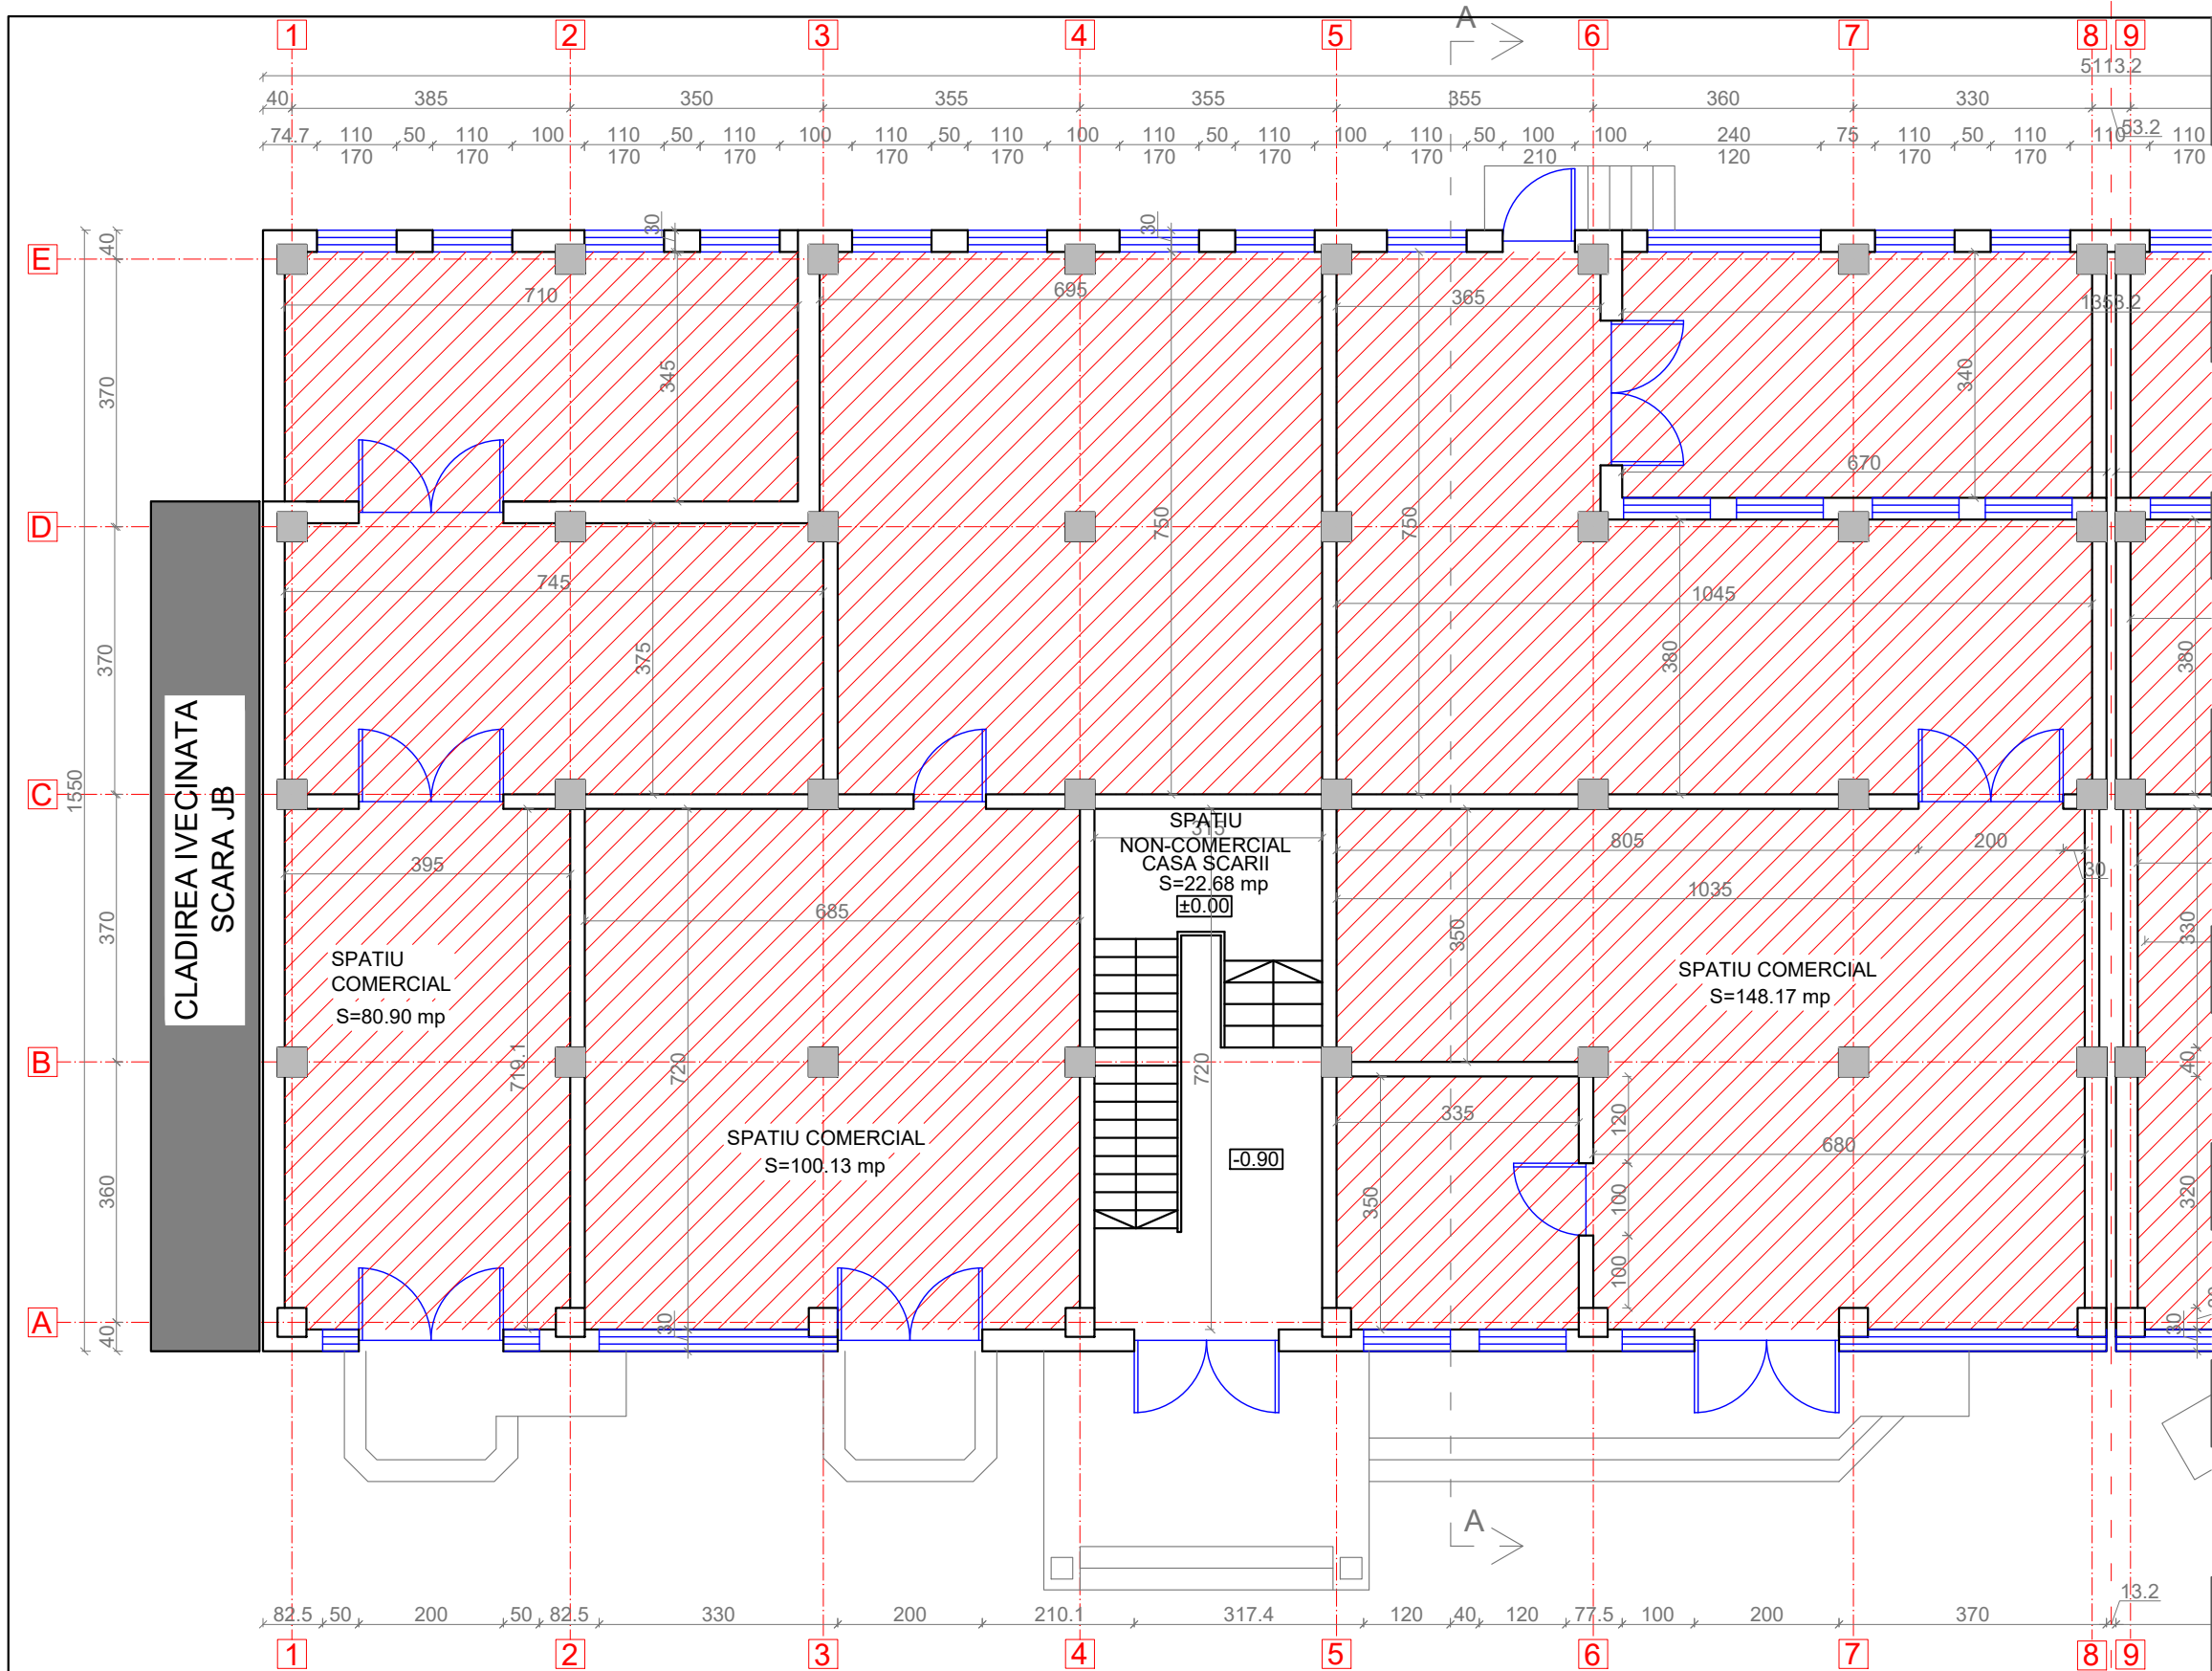

PLAN PARTER
SCARA K

LEGENDA:

- Pereti exteriori neportanti din BCA de 30 cm grosime
- Pereti interiori din BCA de 20 cm grosime
- Perete despartitor din caramida de 6 cm grosime
- Stalp de beton armat

SCARA K

SCARA L








ORDINUL ARHITECTILOR
DIN ROMANIA

6869


Zoltan
GAL

Arhitect
cu drept de semnatura

NOTA: PARTERUL COMERCIAL NU FACE PARTE DIN PROIECT

Proiectant General: S.C. CONSULTANT TEHNIC FORTUNA S.R.L. str. Varadi Jozsef 3C Parter Comercial Sf. Gheorghe, jud. Covasna <div> MARCA INREGISTRATA A S.C. CONSULTANT TEHNIC FORTUNA S.R.L.</div>		Cerinta	Nr. Exp. / Ref.	Expert / Verificator	Semnatura	DENUMIRE PROIECT: LUCRĂRI DE REABILITARE TERMICĂ LA BL.18, SC.K-L, STR. GRIGORE BALAN					
Proiectant de Specialitate: S.C. PILLER STUDIO S.R.L. Arhitectură str. Independenței nr. 13 Tg. Secuiesc, jud. Covasna <div></div>		Nr. proiect:		07-18/2023		AMPLASAMENT: STR. GRIGORE BALAN, BL.18, SF.GHEORGHE, JUD.COVASNA					
		Data:		10.2023		BENEFICIAR: MUNICIPIUL SFÂNTU GHEORGHE					
		Faza:		DALI							
				Șef Proiect:	ing. Benedek Levente		<div></div> <div></div> <div></div>		Nr. pr.:		07-18/2023
Șef Proiect Specialitate:		arh. Gál Zoltán		Nr. Plan:		A-23					
		Proiectant:		arh. Gál Zoltán		Revizie:			00		
		Desenat:		th. Kocsis Réka		PLAN PARTER SCARA K SITUAȚIA PROIECTATĂ			Scara:		1:100
<small>Reproducerea, imprimarea sau expunerea acestui document, precum și transmiterea informațiilor conținute este permisă numai în contract. Utilizarea extracontractuală necesită acordul scris al S.C. CONSULTANT TEHNIC FORTUNA S.R.L.</small>											

PLAN ETAJ 1
SCARA K

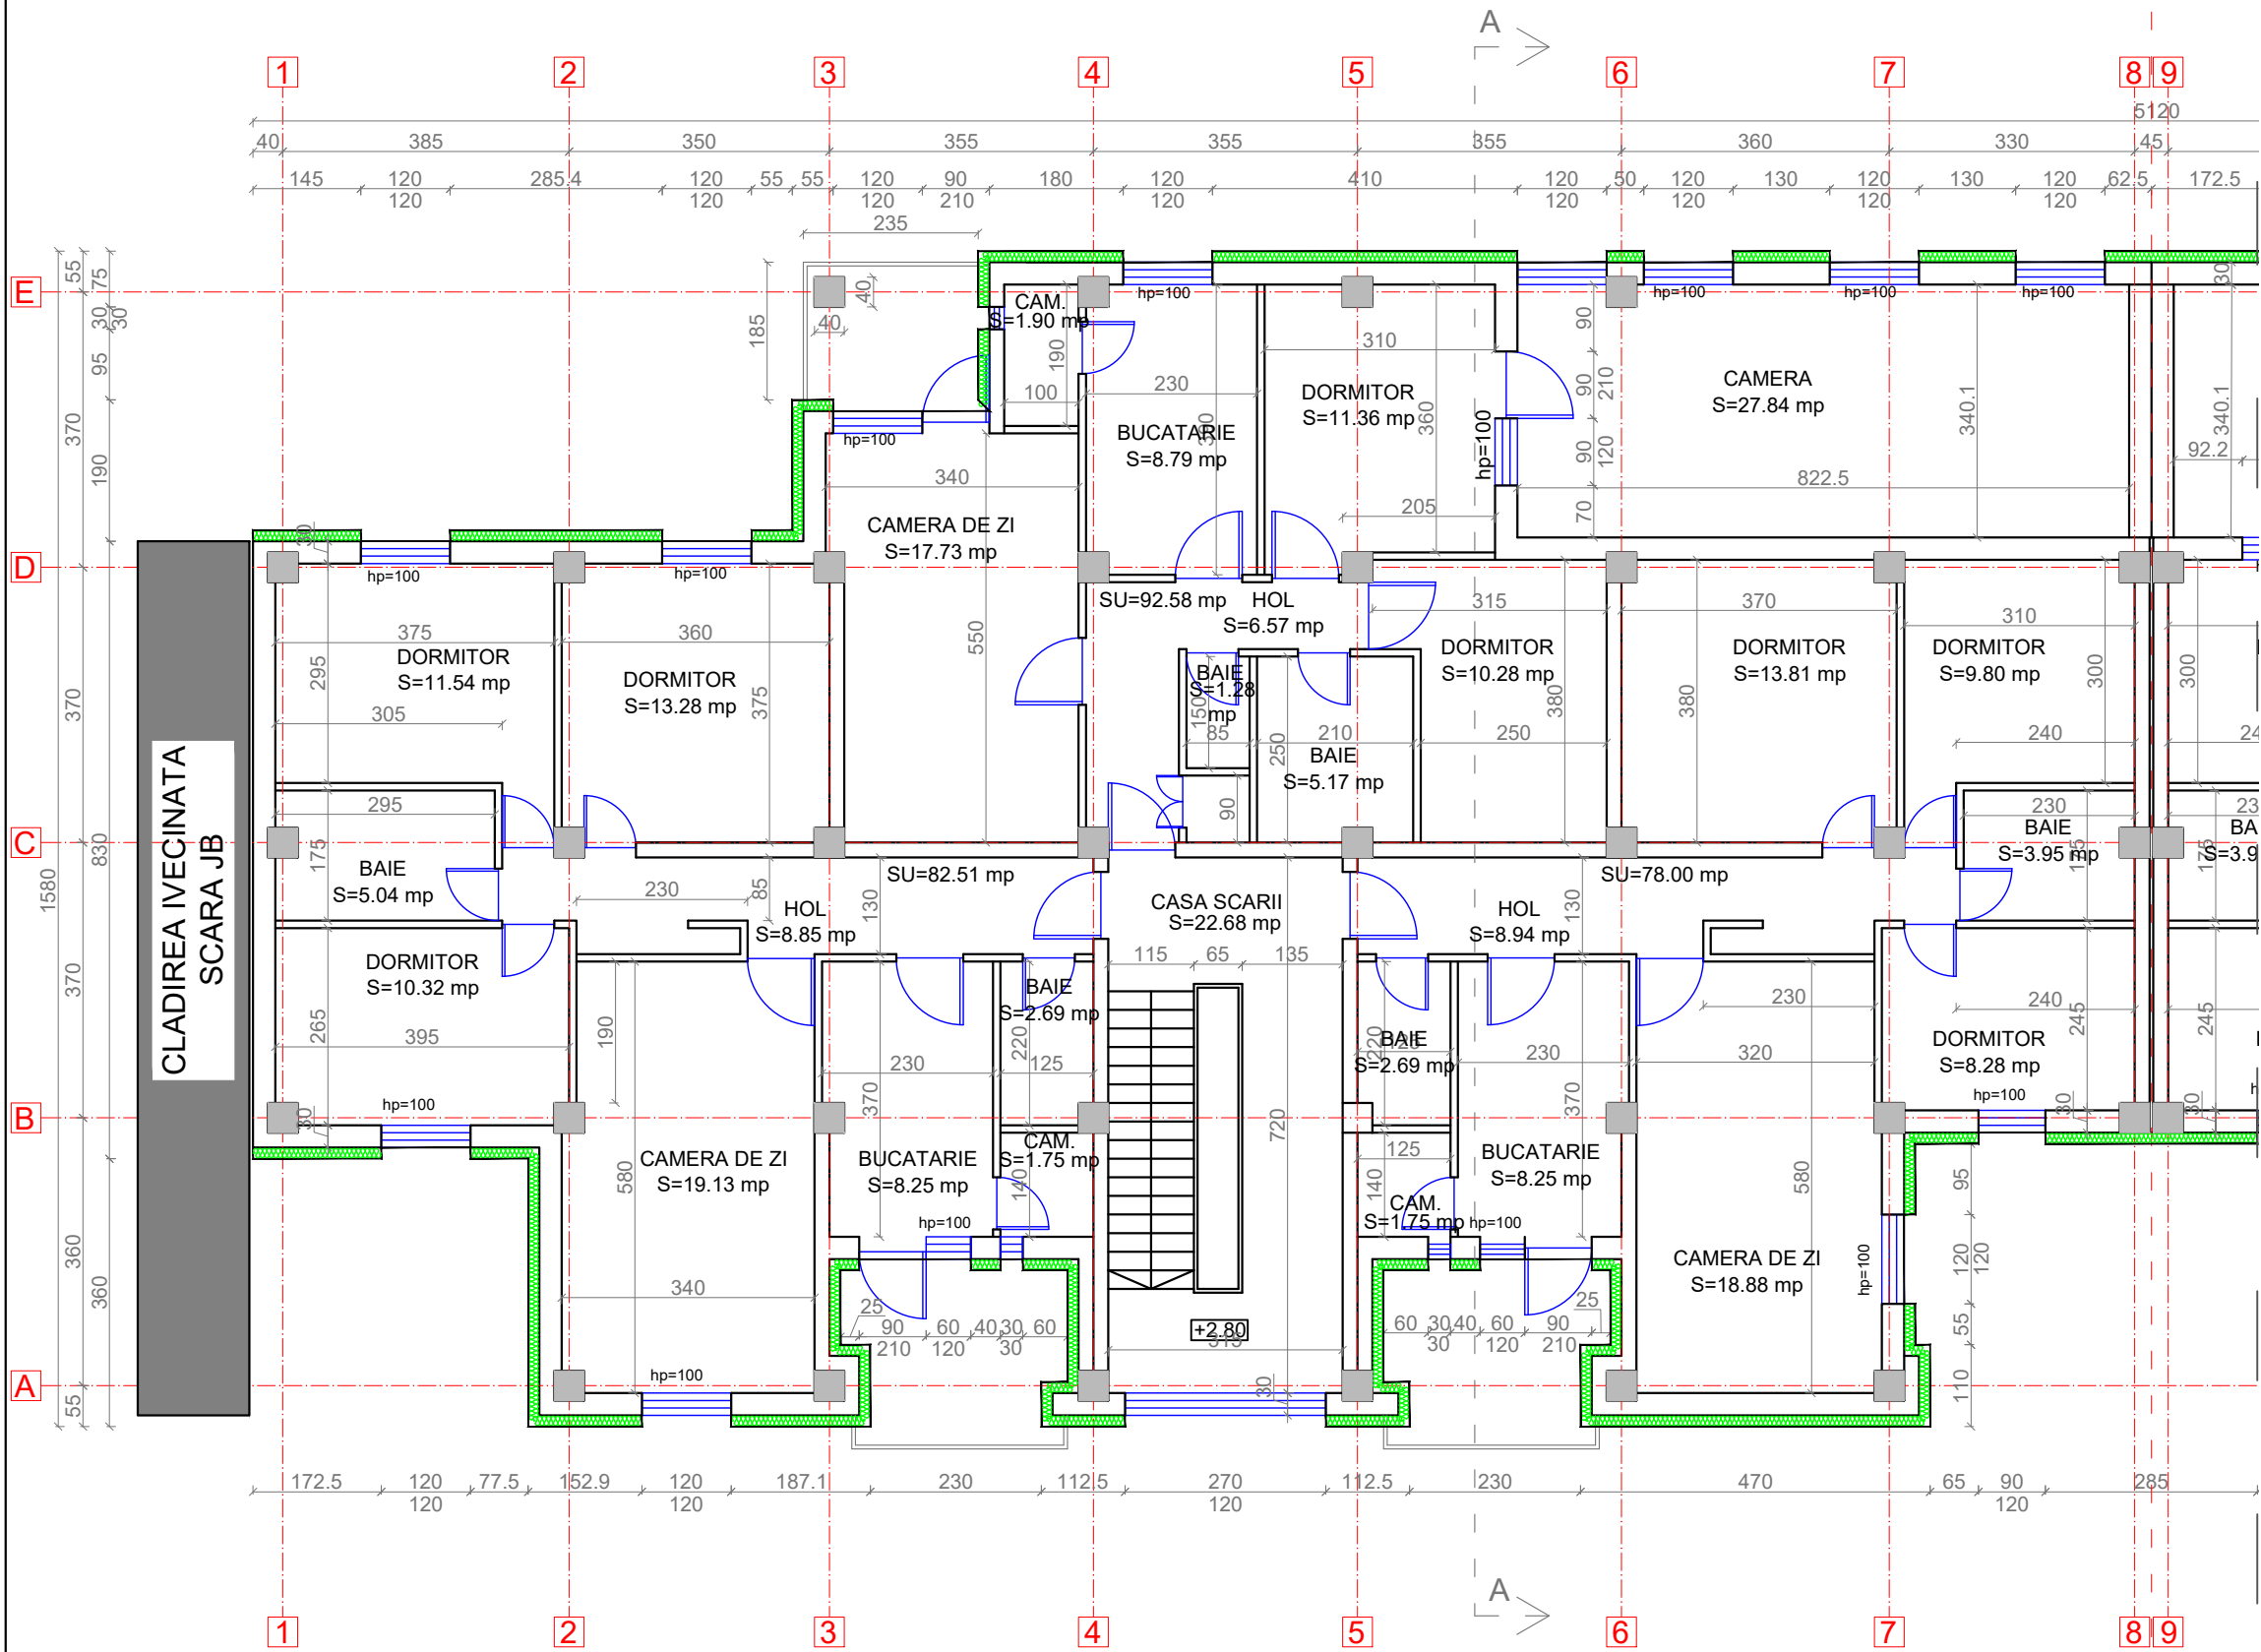

- LEGENDA:
- Pereti exteriori din BCA de 30 cm grosime, termoizolat cu vata bazaltica de 15 cm grosime, tencuit cu tencuiala decorativa exteriora
 - Pereti interiori din BCA de 20 cm grosime
 - Perete despartitor din BCA de 10 cm grosime
 - Stalp de beton armat


SCARA K SCARA L



ORDINUL ARHITECTILOR
DIN ROMANIA
6869
Zoltan
GAL
Arhitect
cu drept de semnatura


Proiectant General: S.C. CONSULTANT TEHNIC FORTUNA S.R.L. str. Varadi Jozsef 3C Parter Comercial Sf. Gheorghe, jud. Covasna				DENUMIRE PROIECT: LUCRARI DE REABILITARE TERMICA LA BL.18, SC.K-L, STR. GRIGORE BALAN			
Proiectant de Specialitate: S.C. PILLER STUDIO S.R.L. Arhitectură str. Independenței nr. 13 Tg. Secuiesc, jud. Covasna				AMPLASAMENT: STR. GRIGORE BALAN, BL.18, SF.GHEORGHE, JUD.COVASNA			
				BENEFICIAR: MUNICIPIUL SFANTU GHEORGHE			
				TITLU PLANSA:		Nr. pr.: 07-18/2023	
				PLAN ETAJ 1 SCARA K SITUATIA PROIECTATA		Nr. Plan: A-24	
						Revizie: 00	
						Scara: 1:100	



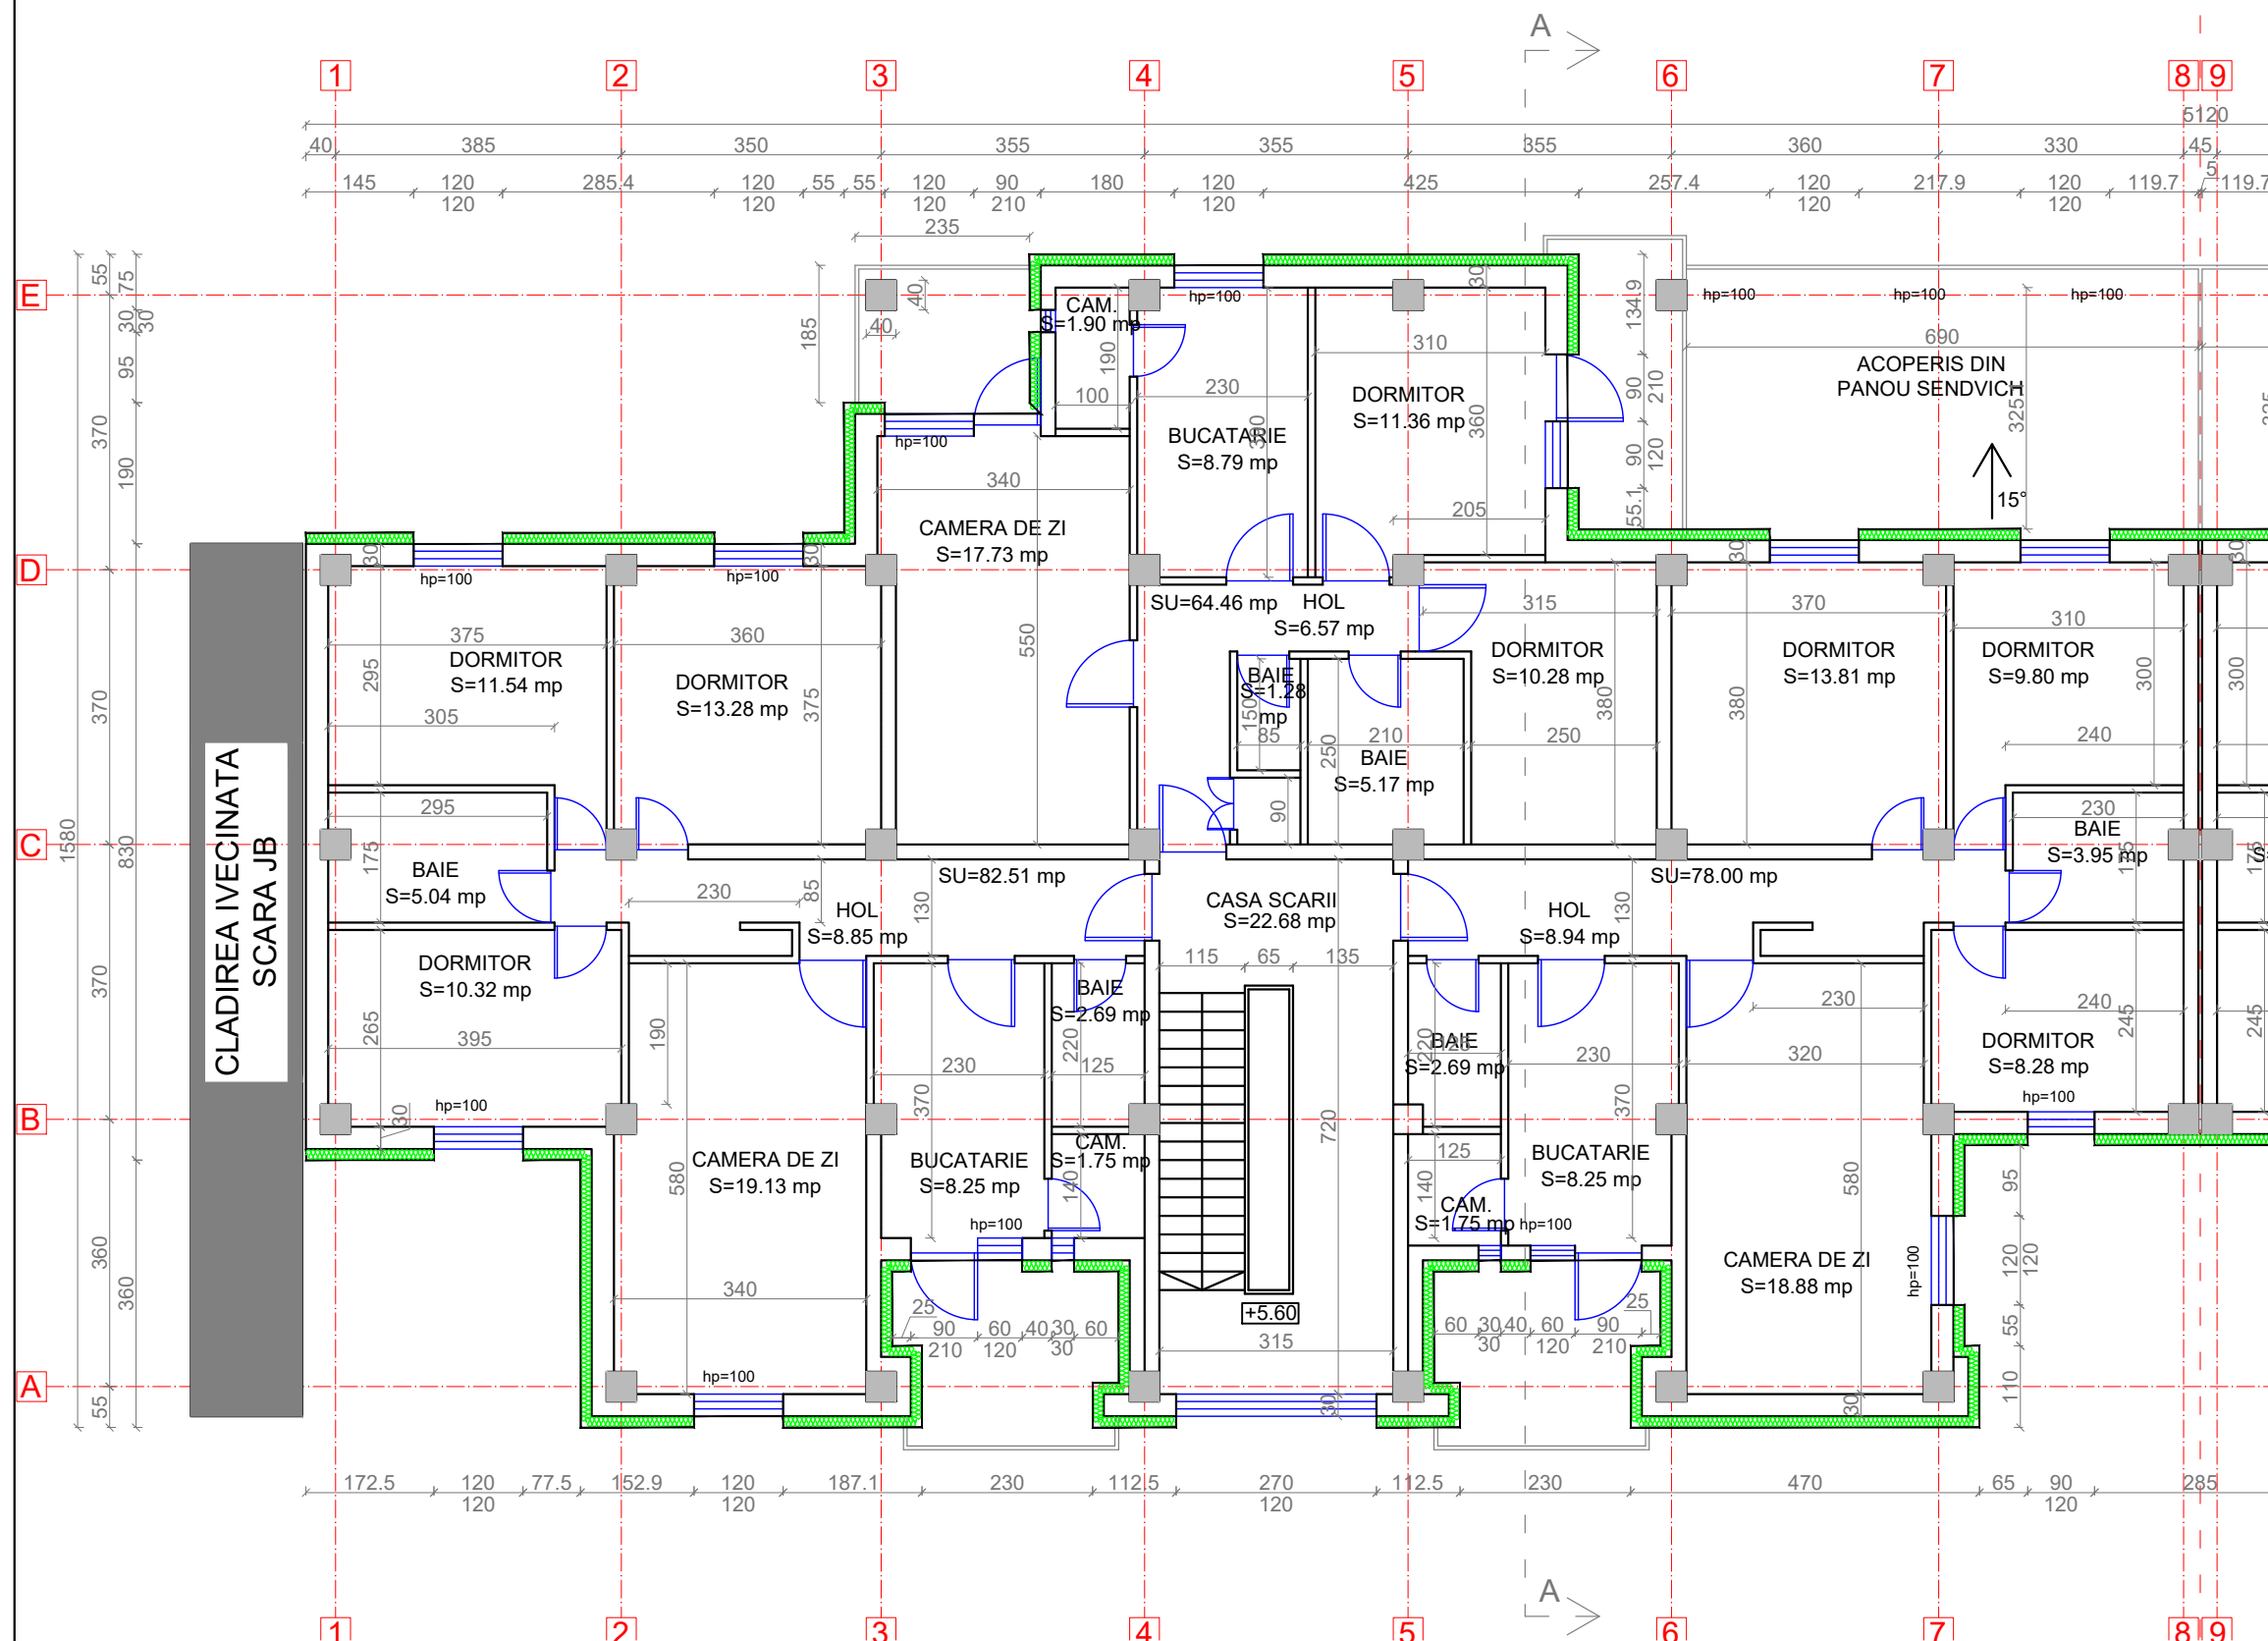



PLAN ETAJ 2
SCARA K

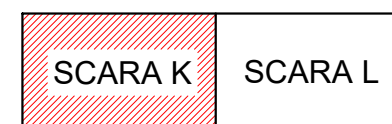


LEGENDA:

- Pereti exteriori din BCA de 30 cm grosime, termoizolat cu vata bazaltica de 15 cm grosime, tencuit cu tencuiala decorativa exterioara
- Pereti interiori din BCA de 20 cm grosime
- Perete despartitor din BCA de 10 cm grosime
- Stalp de beton armat



Proiectant General: S.C. CONSULTANT TEHNIC FORTUNA S.R.L.		Cerinta			Nr. Exp. / Ref.		Expert / Verificator		Semnătura		DENUMIRE PROIECT:			
<div>str. Varadi Jozsef 3C Parter Comercial Sf. Gheorghe, jud. Covasna</div> <div></div> <div>MARCA INREGISTRATA A S.C. CONSULTANT TEHNIC FORTUNA S.R.L.</div>										LUCRĂRI DE REABILITARE TERMICĂ LA BL.18, SC.K-L, STR. GRIGORE BALAN				
		Nr. proiect:		07-18/2023						AMPLASAMENT:				
		Data:		10.2023						STR. GRIGORE BALAN, BL.18, SF.GHEORGHE, JUD.COVASNA				
		Faza:		DALI						BENEFICIAR: MUNICIPIUL SFÂNTU GHEORGHE				
Proiectant de Specialitate: S.C. PILLER STUDIO S.R.L.		Șef Proiect:		ing. Benedek Levente						TITLU PLANSA:				
<div>Arhitectură str. Independenței nr. 13 Tg. Secuiesc, jud. Covasna</div> <div></div>		Șef Proiect Specialitate:		arh. Gál Zoltán						<div>PLAN ETAJ 2 SCARA K SITUAȚIA PROIECTATĂ</div>				
		Proiectant:		arh. Gál Zoltán										
		Desenat:		th. Kocsis Réka										
		Reproducerea, imprimarea sau expunerea acestui document, precum si transmiterea informatiilor continute este permisa numai in contract. Utilizarea extracontractuala necesita acordul scris al S.C. CONSULTANT TEHNIC FORTUNA S.R.L.												

PLAN ETAJ 3-4
SCARA K

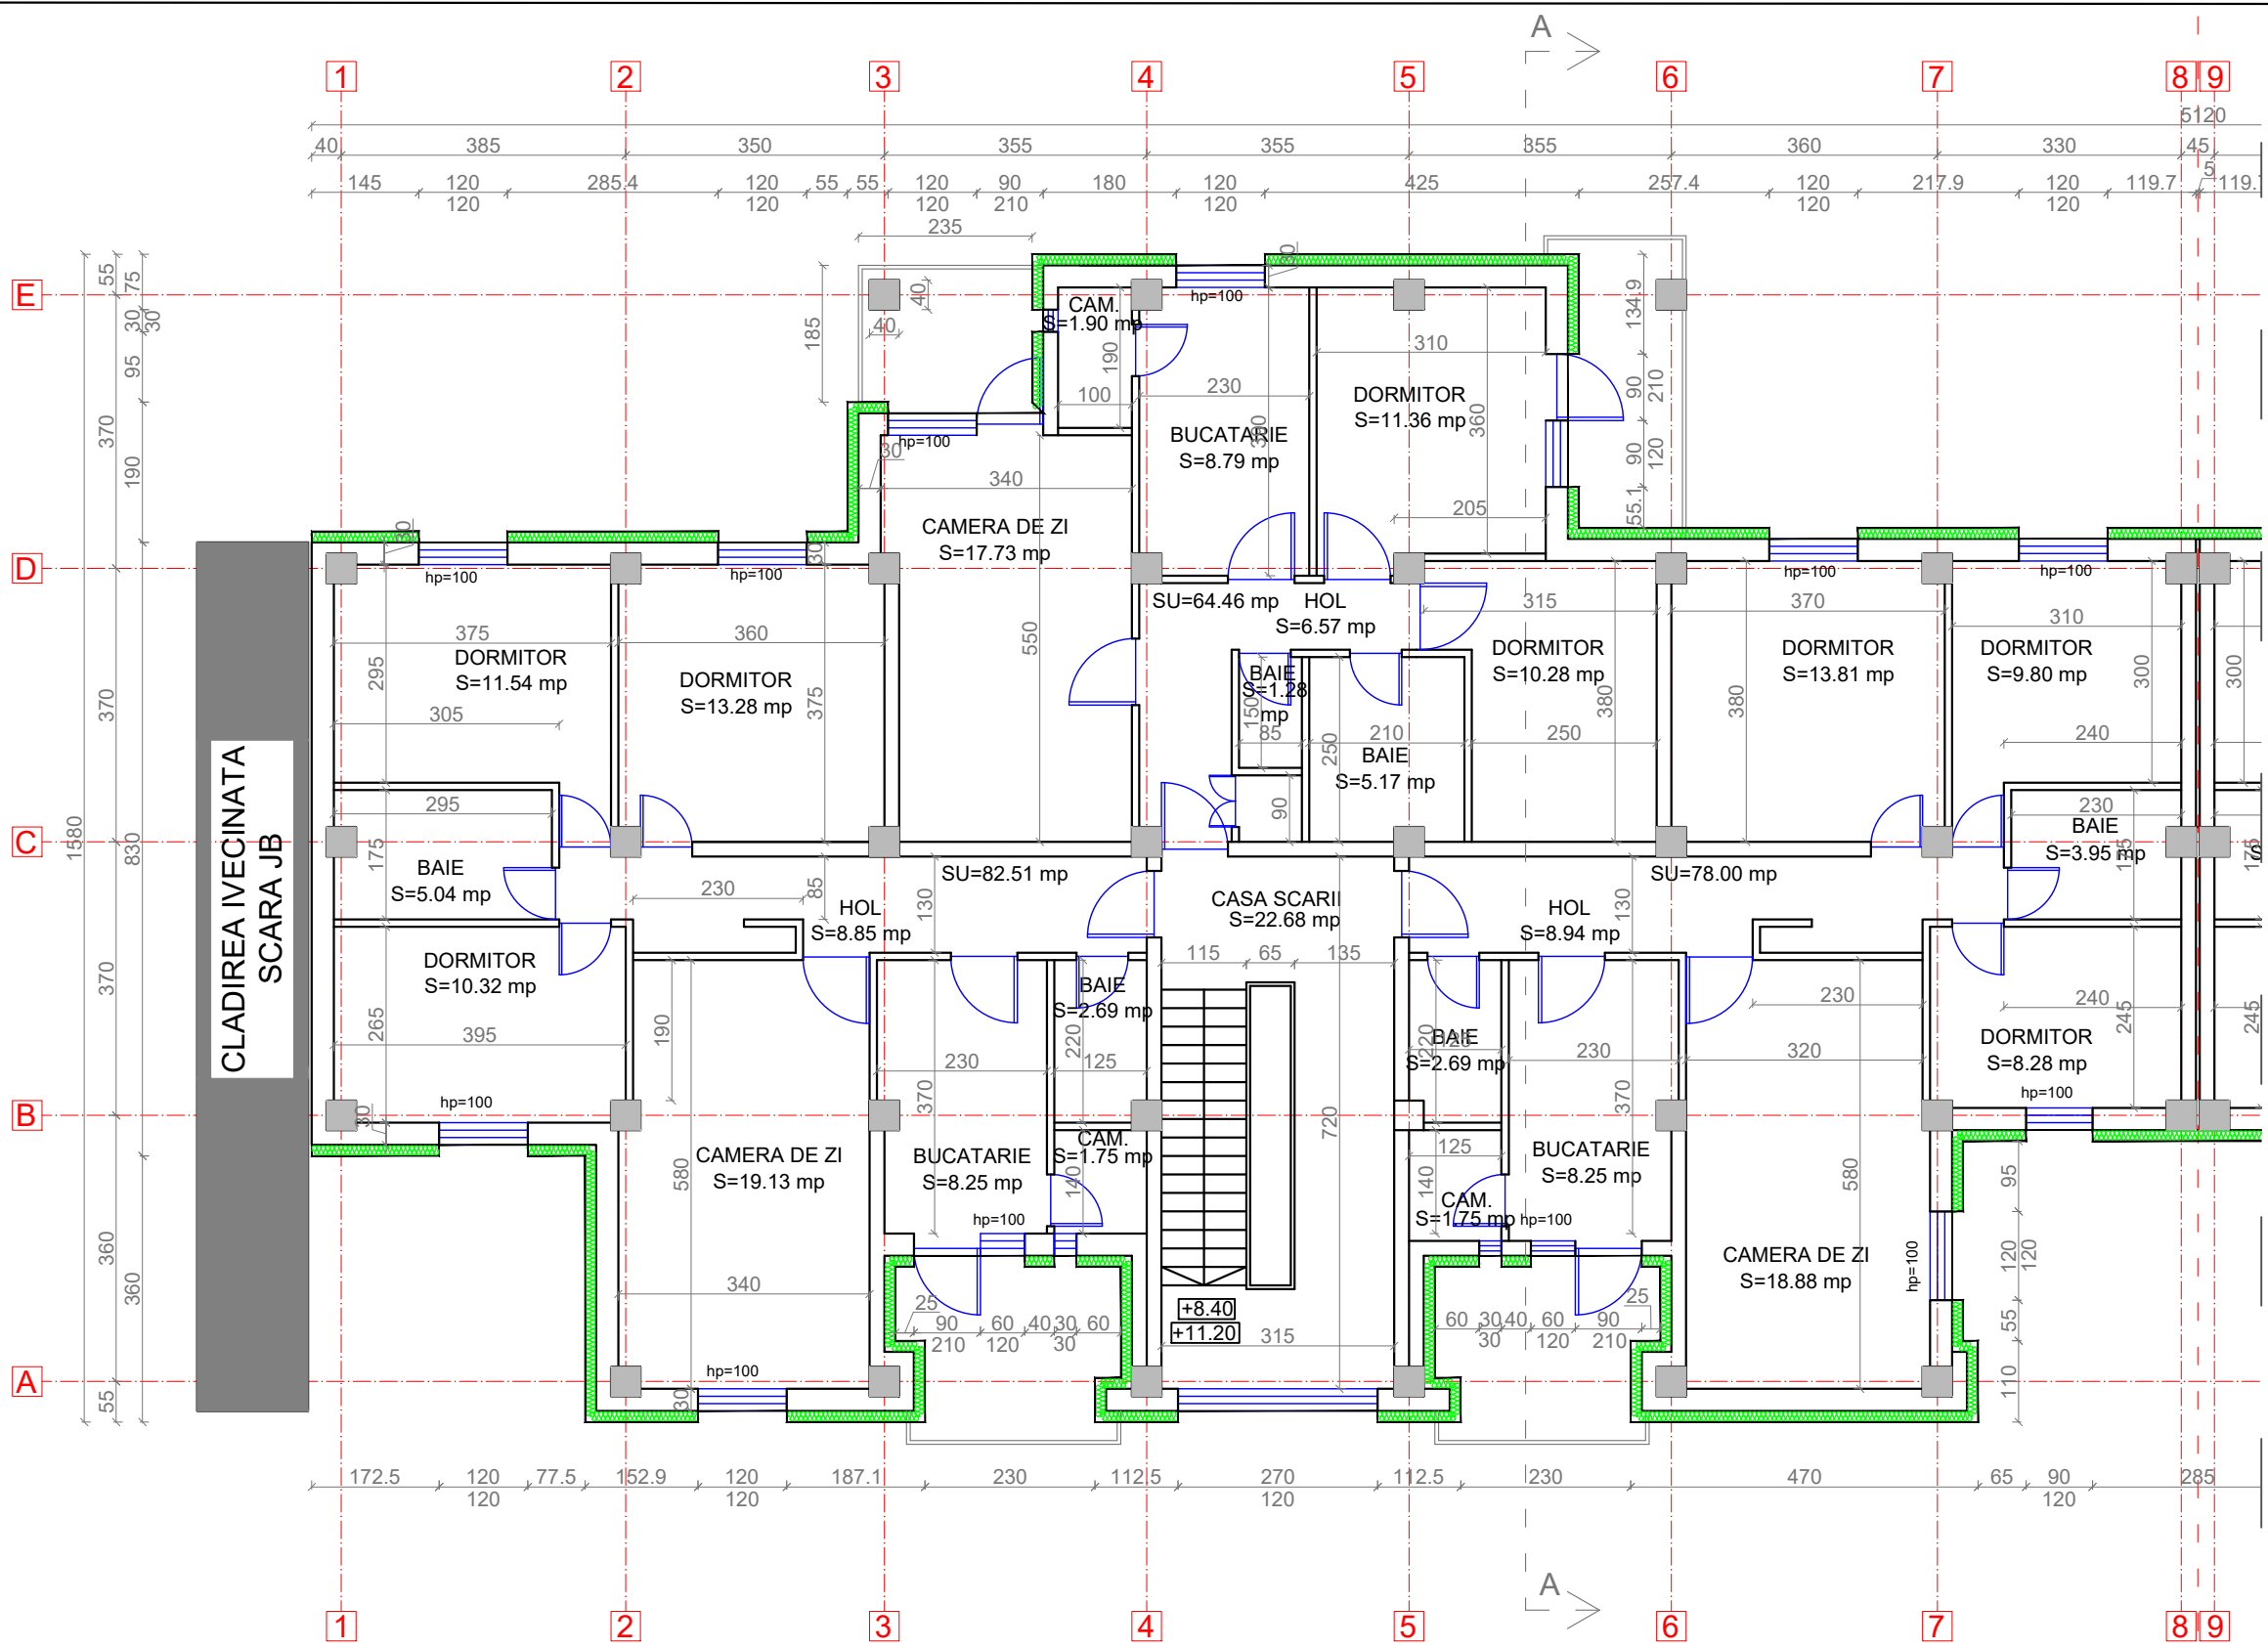

- LEGENDA:
- Pereti exteriori din BCA de 30 cm grosime, termoizolat cu vata bazaltica de 15 cm grosime, tencuit cu tencuiala decorativa exterioara
 - Pereti interiori din BCA de 20 cm grosime
 - Perete despartitor din BCA de 10 cm grosime
 - Stalp de beton armat

SCARA K SCARA L



ORDINUL ARHITECTILOR
DIN ROMANIA
6869
Zoltan
GAL
Arhitect
cu drept de semnatura

Proiectant General: S.C. CONSULTANT TEHNIC FORTUNA S.R.L. str. Varadi Jozsef 3C Parter Comercial Sf. Gheorghe, jud. Covasna				DENUMIRE PROIECT: LUCRARI DE REABILITARE TERMICA LA BL.18, SC.K-L, STR. GRIGORE BALAN			
Proiectant de Specialitate: S.C. PILLER STUDIO S.R.L. Arhitectură str. Independenței nr. 13 Tg. Secuiesc, jud. Covasna				AMPLASAMENT: STR. GRIGORE BALAN, BL.18, SF.GHEORGHE, JUD.COVASNA			
				BENEFICIAR: MUNICIPIUL SFÂNTU GHEORGHE			
				TITLU PLANSA:		Nr. pr.:	07-18/2023
				PLAN ETAJ 3-4 SCARA K SITUATIA PROIECTATA		Nr. Plan:	A-26
						Revizie:	00
						Scala:	1:100

Architectural drawing of a roof plan for a building with a ceramic tile roof. The drawing shows a complex polygonal roof layout with various slopes indicated by arrows and 30° angles. The roof is divided into several sections, some of which are hatched to represent different materials or slopes. Dimensions are provided for the overall footprint and individual sections. A grid system is overlaid on the drawing, with columns labeled 1 through 9 and rows labeled A and B. The text "INVELIT CU TIGLA CERAMICA" is centered on the main roof area.

CLADIREA IVECINATA
SCARA JB


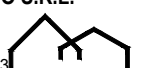




INVELIT CU TIGLA CERAMICA

SCARA K

SCARA L



SCARA K

Proiectant General: S.C. CONSULTANT TEHNIC FORTUNA S.R.L. str. Varadi Jozsef 3C Parter Comercial Sf. Gheorghe, jud. Covasna  MARCA INREGISTRATA A S.C. CONSULTANT TEHNIC FORTUNA S.R.L.	Cerinta Nr. Exp. / Ref.		Expert / Verificator	Semnatura	DENUMIRE PROIECT: Lucrări de reabilitare termică la Bl.18, Sc.K-L, Str. Grigore Balan	
	Nr. proiect: 07-18/2023				AMPLASAMENT: STR. GRIGORE BALAN, BL.18, SF.GHEORGHE, JUD.COVASNA	
	Data: 10.2023				BENEFICIAR: MUNICIPIUL SFÂNTU GHEORGHE	
Proiectant de Specialitate: S.C. PILLER STUDIO S.R.L. Arhitectură str. Independenței nr. 13 Tg. Secuiesc, jud. Covasna 	Faza: DALI				TITLU PLANSA: PLAN ÎNVELITOARE SCARA K SITUATIA PROIECTATA	
	Șef Proiect:	ing. Benedek Levente				Nr. pr.: 07-18/2023
	Șef Proiect Specialitate:	arh. Gál Zoltán				Nr. Plan: A-27
	Proiectant:	arh. Gál Zoltán				Revizie: 00
Desenat:		th. Kocsis Réka				Scara: 1:100
Reproducerea, imprimarea sau expunerea acestui document, precum și transmiterea informațiilor conținute în el, este permisă numai în cadrul utilizării subscrisoarei necesare acordului scris al S.C. CONSULTANT TEHNIC FORTUNA S.R.L.						

SECTIUNEA A-A
SCARA K









LEGENDA:

- ① -PARDOSEALA FINITA
-SAPA DE EGALIZARE
-PLANSEU DIN BETON ARMAT
-FINISAJ INTERIOR
- ② -FINISAJ INTERIOR
-PERETI EXTERIOR DIN BCA
-TENCUIALA EXTERIOARA EXISTENTA
-VATA MINERALA BASALTICA DE 15CM
-TENCUIALA ARMATA CU PLASA DIN FIBRA DE STICLA
-FINISAJ EXTERIOARA PROPUA
- ③ -STRAT DE PROTECTIE DIN LEMN
-FOLIE ANTICONDENS CU ETANSAREA ZONELOR DE INBINARE
-TERMOIZOLARE DIN VATA MINERALA BASALTICA IN GROSIME DE 30CM
-MEMBRANA BARRIEA DE VAPORI CU ETANSAREA ZONELOR DE INBINARE
-PLANSEU DIN BETON ARMAT
-FINISAJ INTERIOR
- ④ -PARDOSEALA FINITA
-SAPA DE EGALIZARE
-PLACA BETON ARMAT
-UMPLUTURA DIN BALAST
-UMPLUTURA DIN PAMANT
- ⑤ -TENCUIALA SPECIALA PT. SOCLU PESTE SISTEMUL TERMOIZOLANT
-TERMOIZOLATIE POLISTIREN EXTRUDAT GRAFITAT DE 10 CM GROSIME
-SOCLU BETON ARMAT
-TENCUIALA INTERIOARA
- ⑥ -PARDOSEALA FINITA
-ADEZIV
-SAPA DE EGALIZARE
-PLACA BETON ARMAT
-TENCUIALA EXISTENTA
-TERMOIZOLATIE POLIESTIREN EXPANDAT 10 CM GROSIME
-TENCUIALA DECORATIVA PROPUA
- ⑦ -PARDOSEALA FINITA GRESIE
-ADEZIV
-SAPA ARMATA
-STRAT DE PROTECTIE TERMOIZOLATIE
-TERMOIZOLATIE POLISTIREN EXTRUDAT DE 5 CM GROSIME
-PANOUL BETON PREFABRICAT
-TENCUIALA EXISTENTA
-TERMOIZOLATIE POLISTIREN EXTRUDAT DE 5 CM GROSIME
-TENCUIALA EXTERIOARA PROPUA
- ⑧ -INVELITOARE TIGLA CERAMICA
-SIPCI DIN LEMN
-SARPANTA DIN LEMN

SCARA K SCARA L









NOTA: PARTERUL COMERCIAL NU FACE PARTE DIN PROIECT


Proiectant General: S.C. CONSULTANT TEHNIC FORTUNA S.R.L. str. Varadi Jozsef 3C Parter Comercial Sf. Gheorghe, jud. Covasna  MARCA INREGISTRATA A S.C. CONSULTANT TEHNIC FORTUNA S.R.L.	Cerinta			Nr. Exp. / Ref.	Expert / Verificator	Semnătura	DENUMIRE PROIECT: LUCRĂRI DE REABILITARE TERMICĂ LA BL.18, SC.K-L, STR. GRIGORE BALAN			
	Nr. proiect:			07-18/2023			AMPLASAMENT: STR. GRIGORE BALAN, BL.18, SF.GHEORGHE, JUD.COVASNA			
	Data:			10.2023						
	Faza:			DALI			BENEFICIAR: MUNICIPIUL SFÂNTU GHEORGHE			
Proiectant de Specialitate: S.C. PILLER STUDIO S.R.L. Arhitectură str. Independenței nr. 13 Tg. Secuiesc, jud. Covasna 	Șef Proiect:		ing. Benedek Levente				TITLU PLANSA: SECȚIUNEA A-A SCARA K SITUAȚIA PROIECTATĂ		Nr. pr.:	07-18/2023
	Șef Proiect Specialitate:		arh. Gál Zoltán						Nr. Plan:	A-28
	Proiectant:		arh. Gál Zoltán						Revizie:	00
	Desenat:		th. Kocsis Réka						Scara:	1:100
<small>Reproducerea, imprimarea sau expunerea acestui document, precum și transmiterea informațiilor conținute este permisă numai în cadrul utilizării autorizate necesară realizării acordată scris de S.C. CONSULTANT TEHNIC FORTUNA S.R.L.</small>										

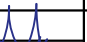

NOTA: PARTERUL COMERCIAL NU FACE PARTE DIN PROIECT

Proiectant General: S.C. CONSULTANT TEHNIC FORTUNA S.R.L. str. Varadi Jozsef 3C Parter Comercial Sf. Gheorghe, jud. Covasna <div> MARCA INREGISTRATA A S.C. CONSULTANT TEHNIC FORTUNA S.R.L.</div>	Cerinta	Nr. Exp. / Ref.	Expert / Verificator	Semnatura	DENUMIRE PROIECT:			
					LUCRARI DE REABILITARE TERMICA LA BL.18, SC.K-L, STR. GRIGORE BALAN			
	Nr. proiect:		07-18/2023		AMPLASAMENT:			
	Data:		10.2023		STR. GRIGORE BALAN, BL.18, SF.GHEORGHE, JUD.COVASNA			
Proiectant de Specialitate: S.C. PILLER STUDIO S.R.L. Arhitectură str. Independenței nr. 13 Tg. Secuiesc, jud. Covasna <div></div>	Faza:		DALI		BENEFICIAR: MUNICIPIUL SFANTU GHEORGHE			
	Şef Proiect:		ing. Benedek Levente				TITLU PLANSA:	
	Şef Proiect Specialitate:		arh. Gál Zoltán				FATADA VEST SCARA K SITUAȚIA PROIECTATĂ	
	Proiectant:		arh. Gál Zoltán					
Desenat:		th. Kocsis Réka				Nr. pr.: 07-18/2023		
<small>Reproducerea, imprimarea sau expunerea acestui document, precum și transmiterea informațiilor conținute este permisă numai în contract. Utilizarea extracontractuală necesită acordul scris al S.C. CONSULTANT TEHNIC FORTUNA S.R.L.</small>						Nr. Plan: A-29		
						Revizie: 00		
						Scara: 1:100		

FATADA NORD
SCARA K

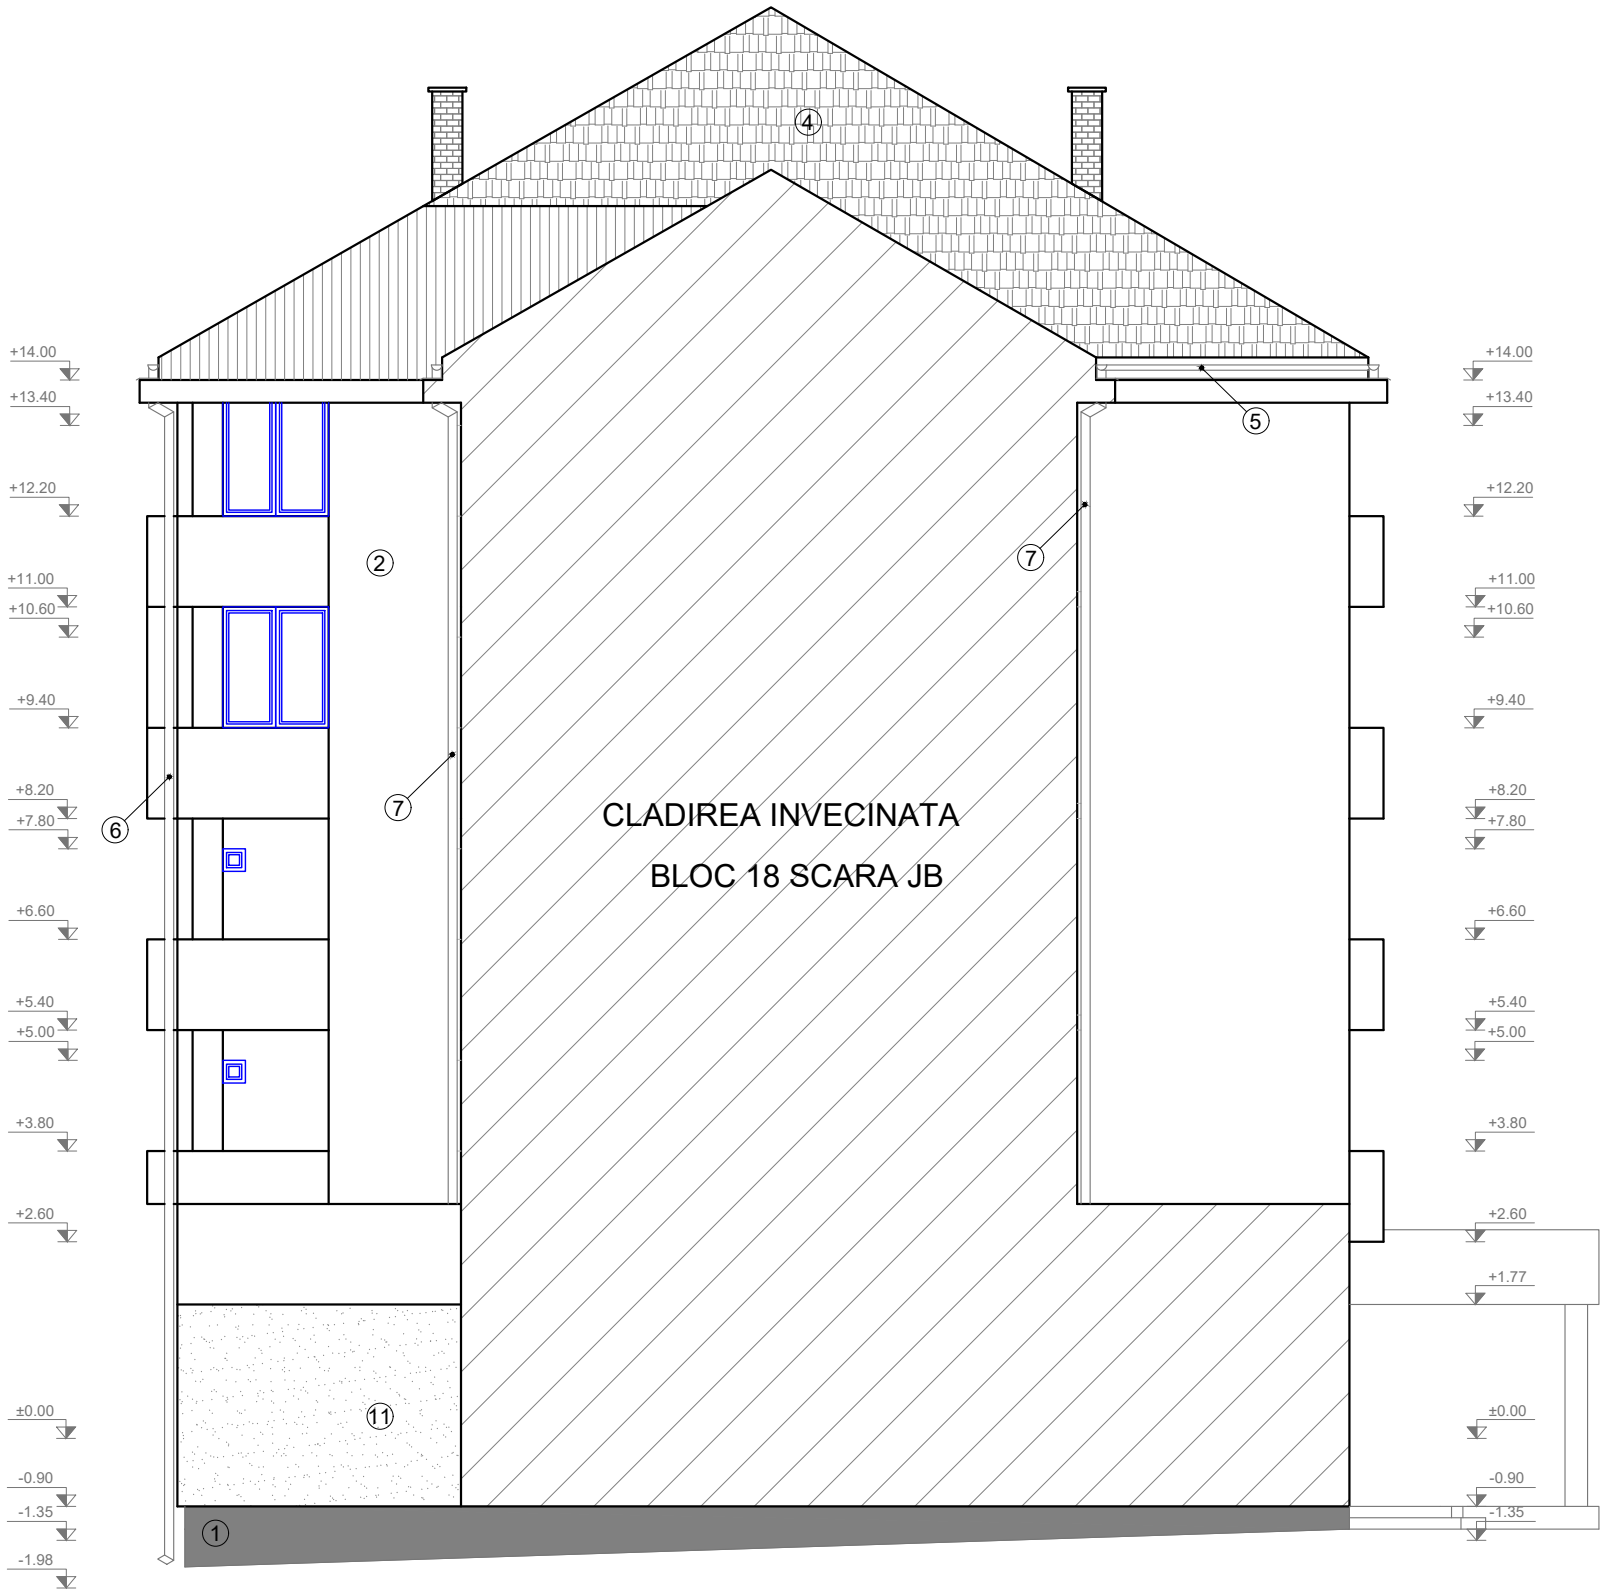







LEGENDA:

- ① TENCUIALA SPECIALA PT. SOCLU PESTE SISTEMUL TERMOIZOLANT
- ② TENCUIALA EXTERIOARA DECORATIVA PE TERMOSISTEM
- ③ GAURA DE AERISIRE CU GRATAR METALIC
- ④ INVELITOARE DIN TIGLA CERAMICA
- ⑤ BURLAN
- ⑥ JGHEAB
- ⑧ UNITATE DE ARE CONDITIONAT
- ⑨ GRILA METALICA
- ⑩ PANOUL DIN POLIACROBAT/SANDVICH
- ⑪ TENCUIALA DRISCUIT FIN



NOTA: PARTERUL COMERCIAL NU FACE PARTE DIN PROIECT

Proiectant General: S.C. CONSULTANT TEHNIC FORTUNA S.R.L. str. Varadi Jozsef 3C Parter Comercial Sf. Gheorghe, jud. Covasna  MARCA INREGISTRATA A S.C. CONSULTANT TEHNIC FORTUNA S.R.L.	Cerinta		Nr. Exp. / Ref.	Expert / Verificator	Semnatura	DENUMIRE PROIECT:				
						LUCRARI DE REABILITARE TERMICA LA BL.18, SC.K-L, STR. GRIGORE BALAN				
			Nr. proiect:	07-18/2023		AMPLASAMENT:				
			Data:	10.2023		STR. GRIGORE BALAN, BL.18, SF.GHEORGHE, JUD.COVASNA				
		Faza:	DALI		BENEFICIAR: MUNICIPIUL SFANTU GHEORGHE					
Proiectant de Specialitate: S.C. PILLER STUDIO S.R.L. Arhitectură str. Independenței nr. 13 Tg. Secuiesc, jud. Covasna 	Șef Proiect:		ing. Benedek Levente				TITLU PLANSA:		Nr. pr.:	07-18/2023
	Șef Proiect Specialitate:		arh. Gál Zoltán				FATADA NORD		Nr. Plan:	A-30
	Proiectant:		arh. Gál Zoltán				SCARA K		Revizie:	00
	Desenat:		th. Kocsis Réka				SITUAȚIA PROIECTATĂ		Scara:	1:100
			Reproducerea, imprumutarea sau expunerea acestui document, precum și transmiterea informațiilor conținute este permisă numai în contract. Utilizarea extraccontractuală necesită acordul scris al S.C. CONSULTANT TEHNIC FORTUNA S.R.L.							

SUBSOL



Pereti interiori din BCA de 20 cm grosime















Perete despartitor din caramida
de 6 cm grosime

Stalp de beton armat

SCARA K

SCARA L



Proiectant General: S.C. CONSULTANT TEHNIC FORTUNA S.R.L. str. Varadi Jozsef 3C Parter Comercial Sf. Gheorghe, jud. Covasna <div><div>MARCA INREGISTRATA A S.C. CONSULTANT TEHNIC FORTUNA S.R.L.</div></div>		<table><tr><th>Cerinta</th><th>Nr. Exp. / Ref.</th><th>Expert / Verificator</th><th>Semnătura</th></tr><tr><td> </td><td> </td><td> </td><td> </td></tr><tr><td> </td><td> </td><td> </td><td> </td></tr><tr><td> </td><td> </td><td> </td><td> </td></tr></table>		Cerinta	Nr. Exp. / Ref.	Expert / Verificator	Semnătura													DENUMIRE PROIECT: LUCRĂRI DE REABILITARE TERMICĂ LA BL.18, SC.K-L, STR. NICOLAE BALAN	
Cerinta	Nr. Exp. / Ref.	Expert / Verificator	Semnătura																		
		Nr. proiect: 07-18/2023 Data: 10.2023 Faza: DALI		AMPLASAMENT: STR. NICOLAE BALAN, BL.18, SF.GHEORGHE, JUD.COVASNA																	
Proiectant de Specialitate: S.C. PILLER STUDIO S.R.L. Arhitectură str. Independenței nr. 13 Tg. Secuiesc, jud. Covasna <div></div>		<table><tr><td>Şef Proiect:</td><td>ing. Benedek Levente</td><td></td></tr><tr><td>Şef Proiect Specialitate:</td><td>arh. Gál Zoltán</td><td></td></tr><tr><td>Proiectant:</td><td>arh. Gál Zoltán</td><td></td></tr><tr><td>Desenat:</td><td>th. Kocsis Réka</td><td></td></tr></table> <div><small>Reproducerea, imprimarea sau expunerea acestui document, precum și transmiterea informațiilor conținute este permisă numai în scopul utilizării exclusivității necesare acordată scrisă de S.C. CONSULTANT TEHNIC FORTUNA S.R.L.</small></div>		Şef Proiect:	ing. Benedek Levente		Şef Proiect Specialitate:	arh. Gál Zoltán		Proiectant:	arh. Gál Zoltán		Desenat:	th. Kocsis Réka		BENEFICIAR: MUNICIPIUL SFÂNTU GHEORGHE					
Şef Proiect:	ing. Benedek Levente																				
Şef Proiect Specialitate:	arh. Gál Zoltán																				
Proiectant:	arh. Gál Zoltán																				
Desenat:	th. Kocsis Réka																				
		Şef Proiect: ing. Benedek Levente		TITLU PLANSA:																	
		Şef Proiect Specialitate: arh. Gál Zoltán		PLAN SUBSOL SCARA I																	
		Proiectant: arh. Gál Zoltán		SITUAȚIA PROIECTATĂ																	
		Desenat: th. Kocsis Réka		Nr. pr.: 07-18/2023																	
				Nr. Plan: A-32																	
				Revizie: 00																	
				Scara: 1:100																	

PLAN PARTER
SCARA L







LEGENDA:

- Pereti exteriori neportanti din BCA de 30 cm grosime
- Pereti interiori din BCA de 20 cm grosime
- Perete despartitor din caramida de 6 cm grosime
- Stalp de beton armat


SCARA K **SCARA L**

ORDINUL ARHITECTILOR DIN ROMANIA
6869
Zoltan GAL
Arhitect
cu drept de semnatura

S.C. CONSULTANT TEHNIC FORTUNA S.R.L.
ROMANIA

Proiectant General: S.C. CONSULTANT TEHNIC FORTUNA S.R.L. str. Varadi Jozsef 3C Parter Comercial Sf. Gheorghe, jud. Covasna				Cerinta Nr. Exp. / Ref. Expert / Vericator Semnătura <table border="1"> <tr><td> </td><td> </td><td> </td><td> </td></tr> <tr><td> </td><td> </td><td> </td><td> </td></tr> <tr><td> </td><td> </td><td> </td><td> </td></tr> </table>														DENUMIRE PROIECT: Lucrări de reabilitare termică la Bl.18, SC.K-L, Str. Grigore Balan	
Proiectant de Specialitate: S.C. PILLER STUDIO S.R.L. Arhitectură str. Independenței nr. 13 Tg. Secuieș, Jud. Covasna				Nr. proiect: 07-18/2023 Data: 10.2023 Faza: DALI		AMPLASAMENT: STR. GRIGORE BALAN, BL.18, SF.GHEORGHE, JUD.COVASNA BENEFICIAR: MUNICIPIUL SFÂNTU GHEORGHE													
		Șef Proiect: ing. Benedek Levente Șef Proiect Specialitate: arh. Gál Zoltán Proiectant: arh. Gál Zoltán Desenat: th. Kocsis Réka		   		TITLU PLANSA: PLAN PARTER SCARA L SITUAȚIA PROIECTATĂ													
		<small>Reproducerea, imprimarea sau expunerea acestui document, precum și transmiterea informațiilor conținute este permisă numai în contract. Utilizarea neautorizată a acestuia este strict interzisă la S.C. CONSULTANT TEHNIC FORTUNA S.R.L.</small>				Nr. pr.: 07-18/2023 Nr. Plan: A-33 Revizie: 00 Scara: 1:100													

PLAN ETAJ 1
SCARA L

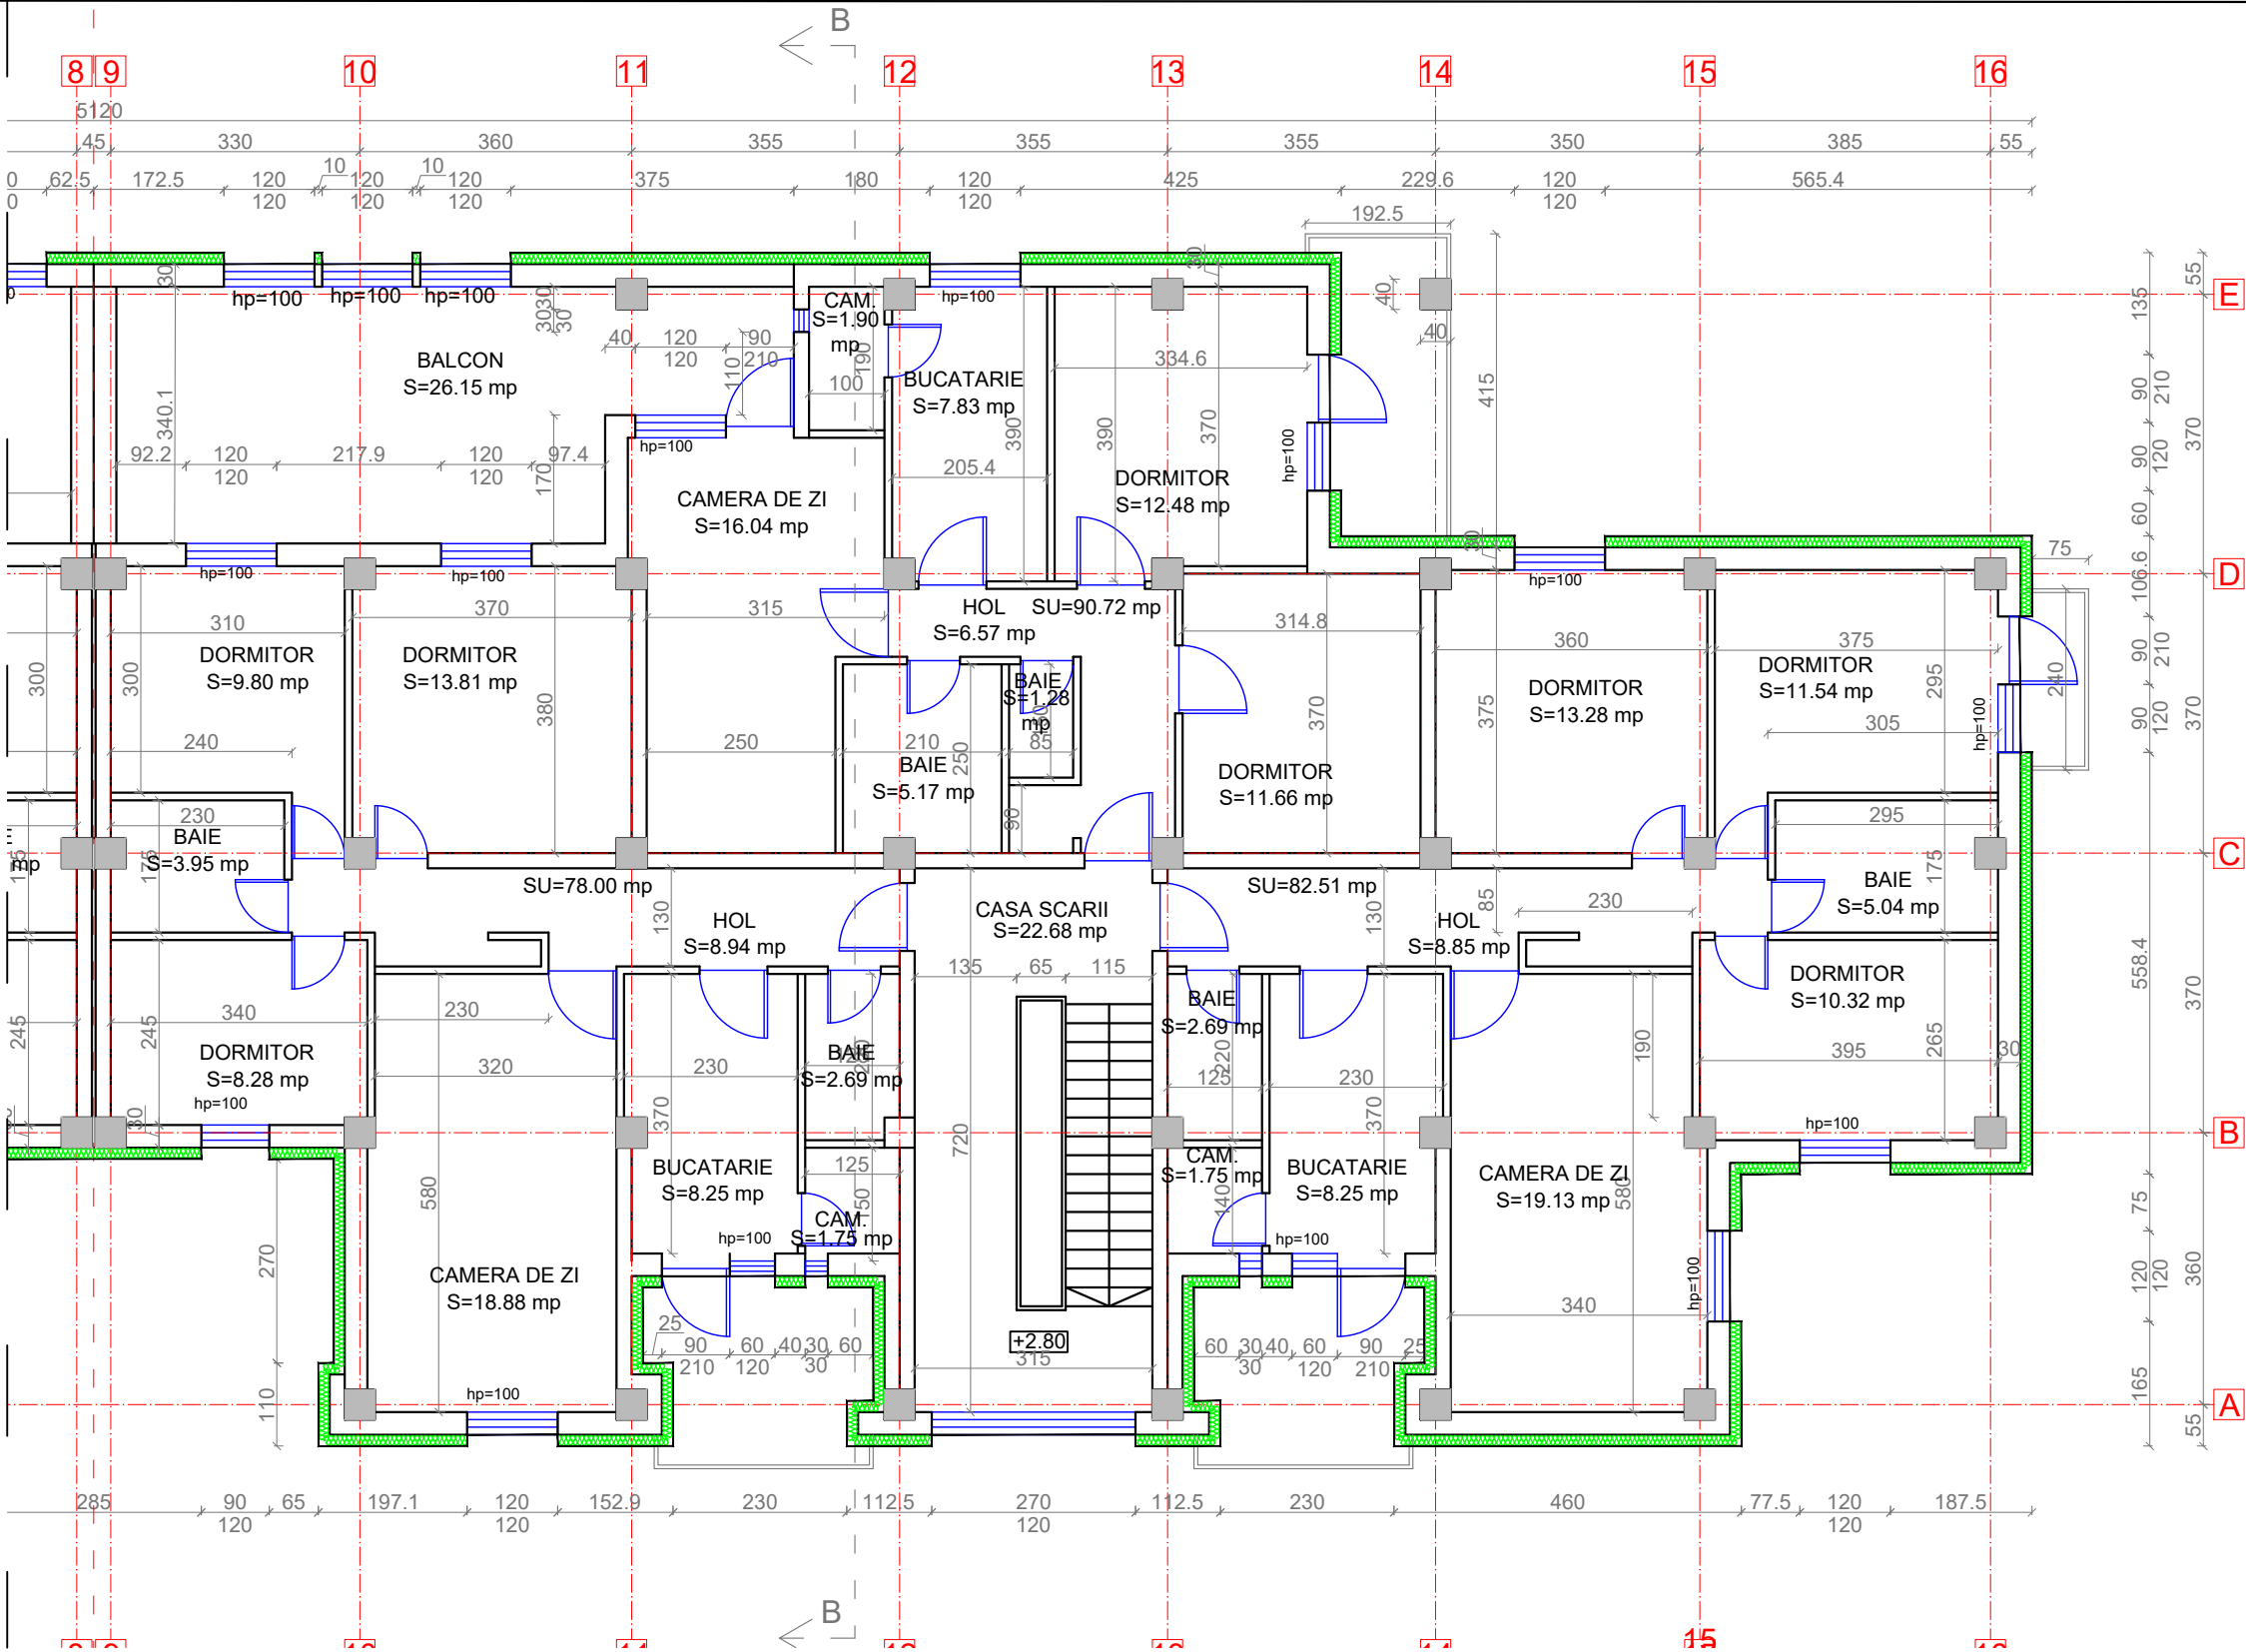





- LEGENDA:
- Pereti exteriori din BCA de 30 cm grosime, termoizolat cu vata bazaltica de 15 cm grosime, tencuit cu tencuiala decorativa exterioara
 - Pereti interiori din BCA de 20 cm grosime
 - Perete despartitor din BCA de 10 cm grosime
 - Stalp de beton armat




ORDINUL ARHITECTILOR
DIN ROMANIA
6869
Zoltan
GAL
Arhitect
cu drept de semnatura

SCARA K SCARA L

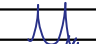Proiectant General: S.C. CONSULTANT TEHNIC FORTUNA S.R.L. str. Varadi Jozsef 3C Parter Comercial Sf. Gheorghe, jud. Covasna  MARCA INREGISTRATA A S.C. CONSULTANT TEHNIC FORTUNA S.R.L.	Cerinta	Nr. Exp. / Ref.	Expert / Verificator	Semnatura	DENUMIRE PROIECT: LUCRARI DE REABILITARE TERMICA LA BL.18, SC.K-L, STR. GRIGORE BALAN			
	Nr. proiect:		07-18/2023		AMPLASAMENT:			
	Data:		10.2023		STR. GRIGORE BALAN, BL.18, SF.GHEORGHE, JUD.COVASNA			
Proiectant de Specialitate: S.C. PILLER STUDIO S.R.L. Arhitectură str. Independenței nr. 13 Tg. Secuiesc, jud. Covasna 	Faza:		DALI		BENEFICIAR: MUNICIPIUL SFANTU GHEORGHE			
	Şef Proiect:		ing. Benedek Levente				TITLU PLANSA:	
	Şef Proiect Specialitate:		arh. Gál Zoltán					
	Proiectant:		arh. Gál Zoltán				PLAN ETAJ 1 SCARA L	
	Desenat:		th. Kocsis Réka				SITUAȚIA PROIECTATĂ	
							Nr. pr.:	07-18/2023
						Nr. Plan:	A-34	
						Revizie:	00	
						Scala:	1:100	

PLAN ETAJ 2
SCARA L

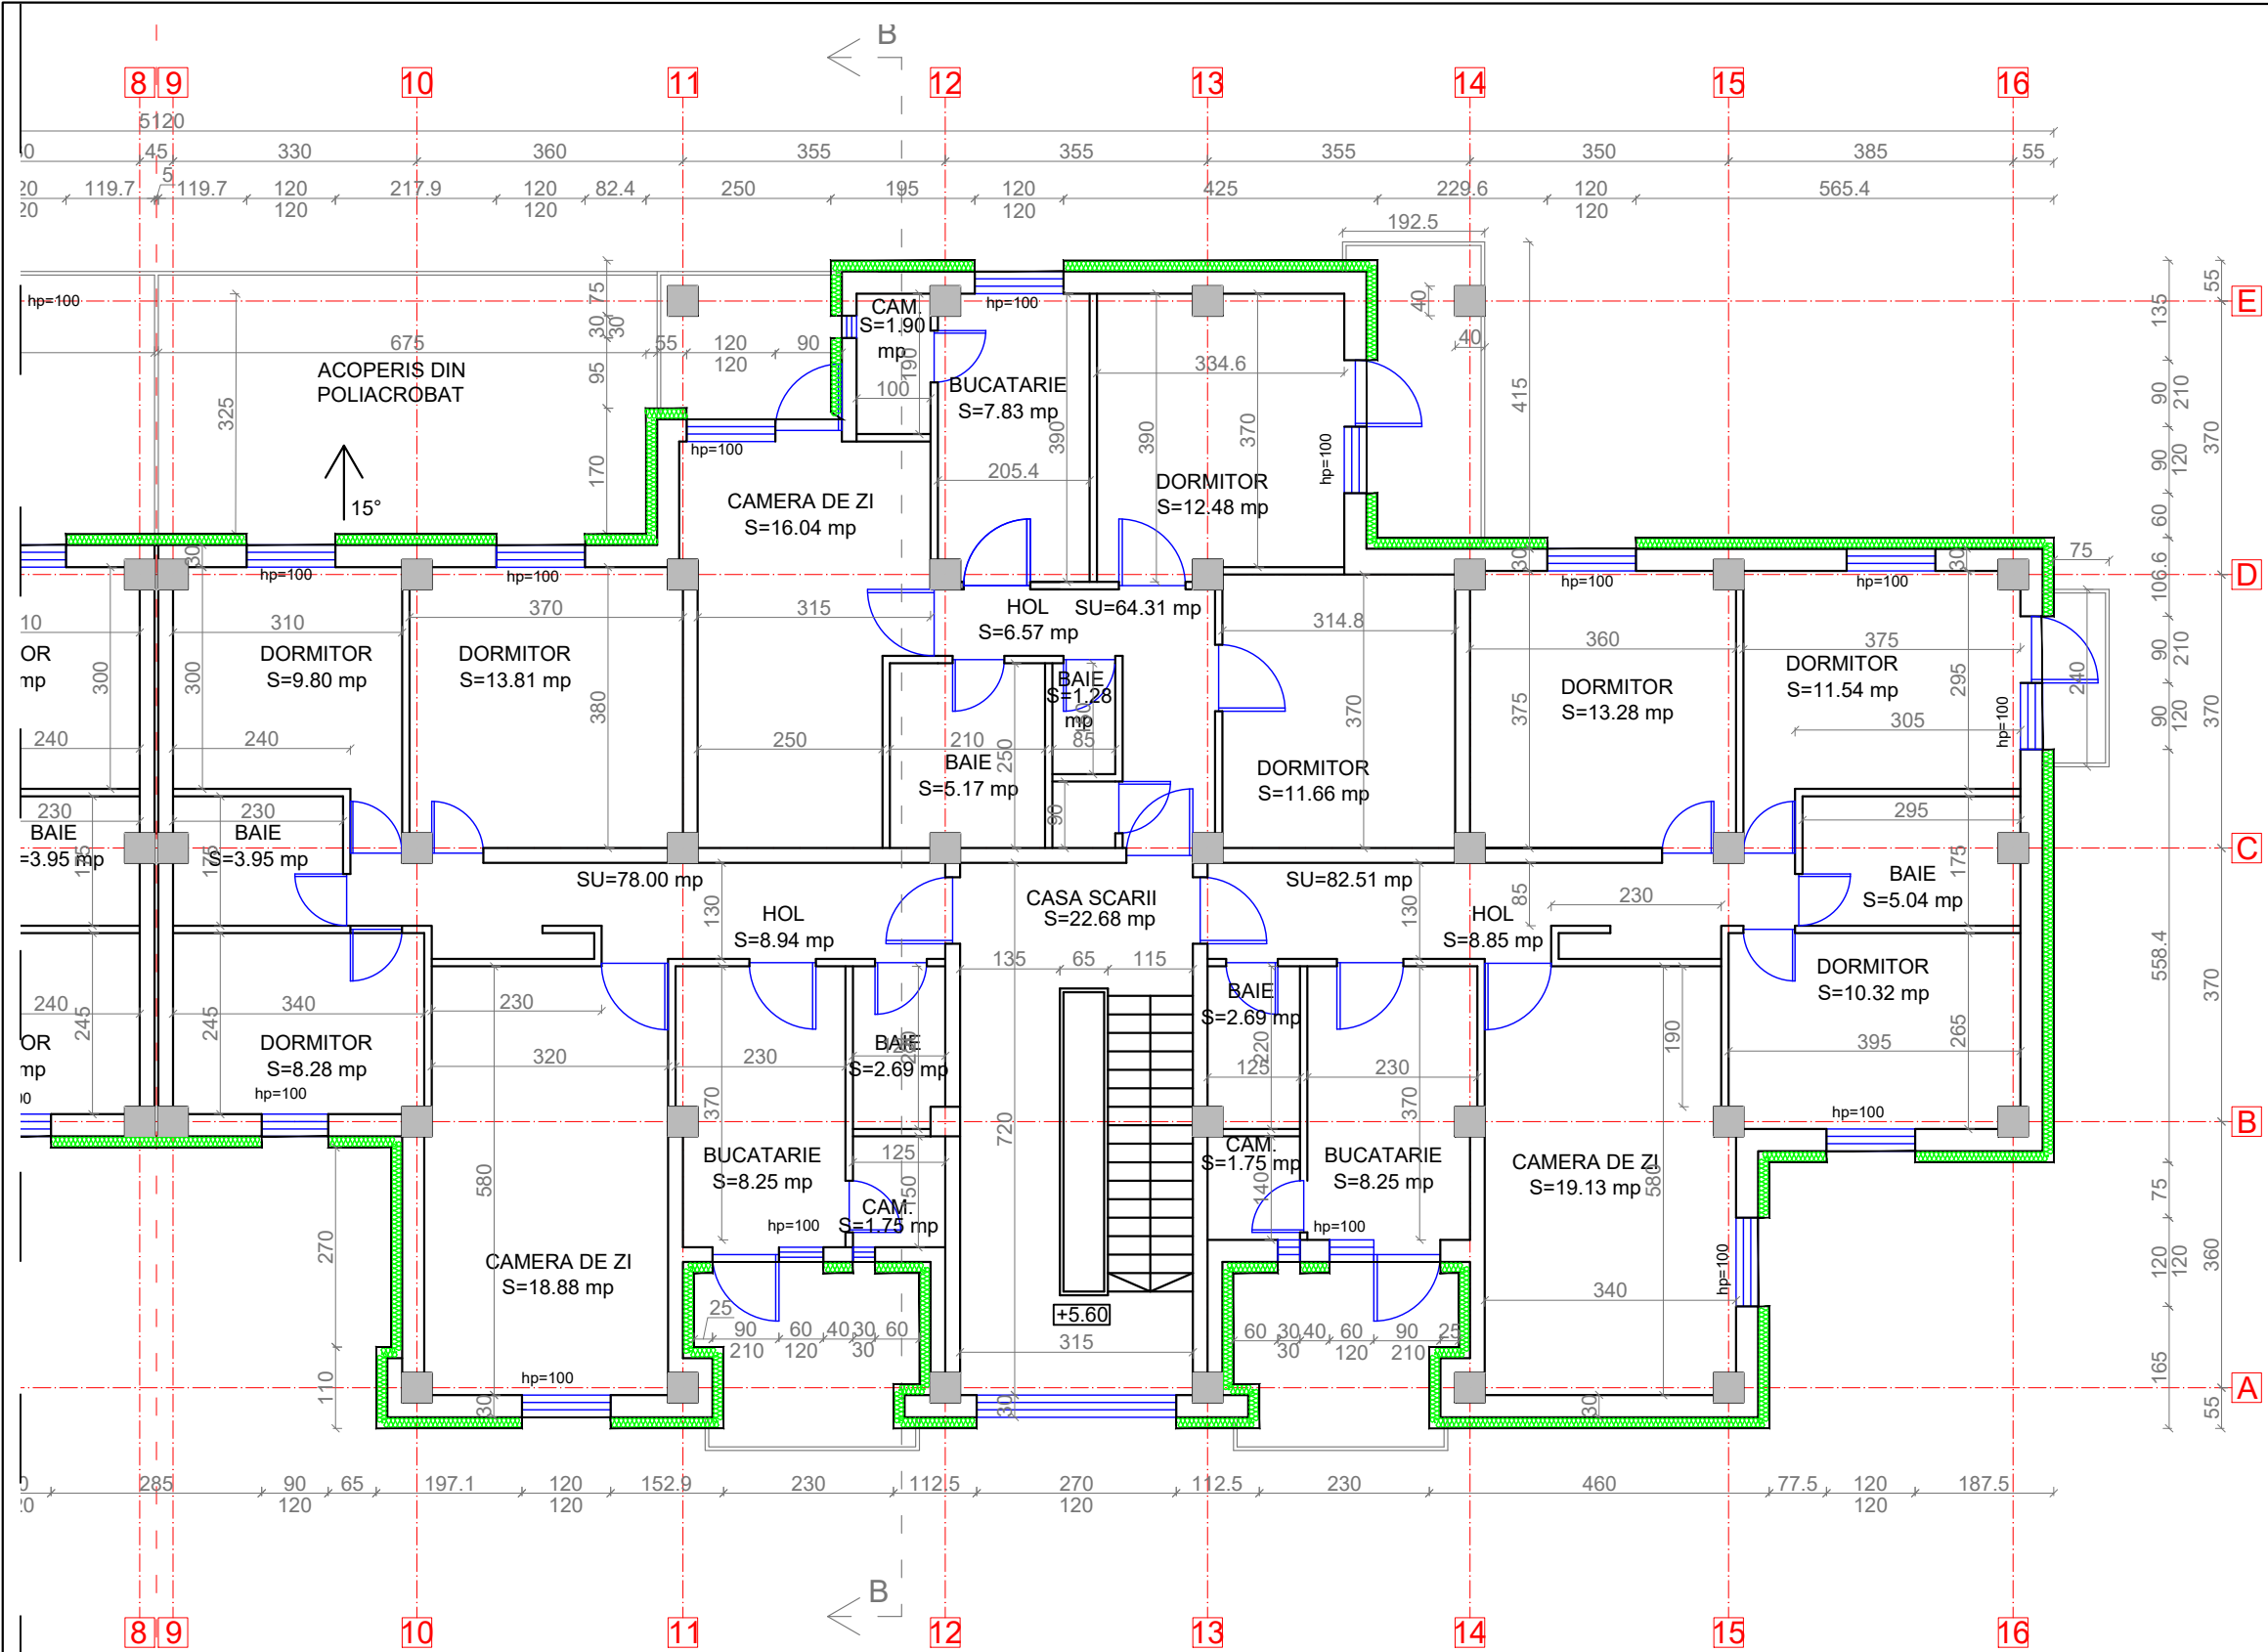




- LEGENDA:
- Pereti exteriori din BCA de 30 cm grosime, termoizolat cu vata bazaltica de 15 cm grosime, tencuit cu tencuiala decorativa exterioara
 - Pereti interiori din BCA de 20 cm grosime
 - Perete despartitor din BCA de 10 cm grosime
 - Stalp de beton armat


SCARA K SCARA L

ORDINUL ARHITECTILOR
DIN ROMANIA
6869
Zoltan
GAL
Arhitect
cu drept de semnatura



Proiectant General: S.C. CONSULTANT TEHNIC FORTUNA S.R.L. str. Varadi Jozsef 3C Parter Comercial Sf. Gheorghe, jud. Covasna  MARCA INREGISTRATA A S.C. CONSULTANT TEHNIC FORTUNA S.R.L.	Cerinta			DENUMIRE PROIECT: LUCRĂRI DE REABILITARE TERMICĂ LA BL.18, SC.K-L, STR. GRIGORE BALAN
	Nr. Exp. / Ref.			
	Expert / Verificator			
	Semnătura			
Proiectant de Specialitate: S.C. PILLER STUDIO S.R.L. Arhitectură str. Independenței nr. 13 Tg. Secuiesc, jud. Covasna 	Nr. proiect: 07-18/2023			AMPLASAMENT: STR. GRIGORE BALAN, BL.18, SF.GHEORGHE, JUD.COVASNA BENEFICIAR: MUNICIPIUL SFÂNTU GHEORGHE TITLU PLANSA: PLAN ETAJ 2 SCARA L SITUAȚIA PROIECTATĂ
	Data: 10.2023			
	Faza: DALI			
	Șef Proiect: ing. Benedek Levente			
Proiectant de Specialitate: S.C. PILLER STUDIO S.R.L. Arhitectură str. Independenței nr. 13 Tg. Secuiesc, jud. Covasna 	Șef Proiect Specialitate: arh. Gál Zoltán			Nr. pr.: 07-18/2023 Nr. Plan: A-35 Revizie: 00 Scala: 1:100
	Proiectant: arh. Gál Zoltán			
	Desenat: th. Kocsis Réka			
	Reproducerea, imprimarea sau expunerea acestui document, precum si transmiterea informatiilor continute este permisa numai in contract. Utilizarea extracontractuala necesita acordul scris al S.C. CONSULTANT TEHNIC FORTUNA S.R.L.			

PLAN ETAJ 3-4
SCARA L

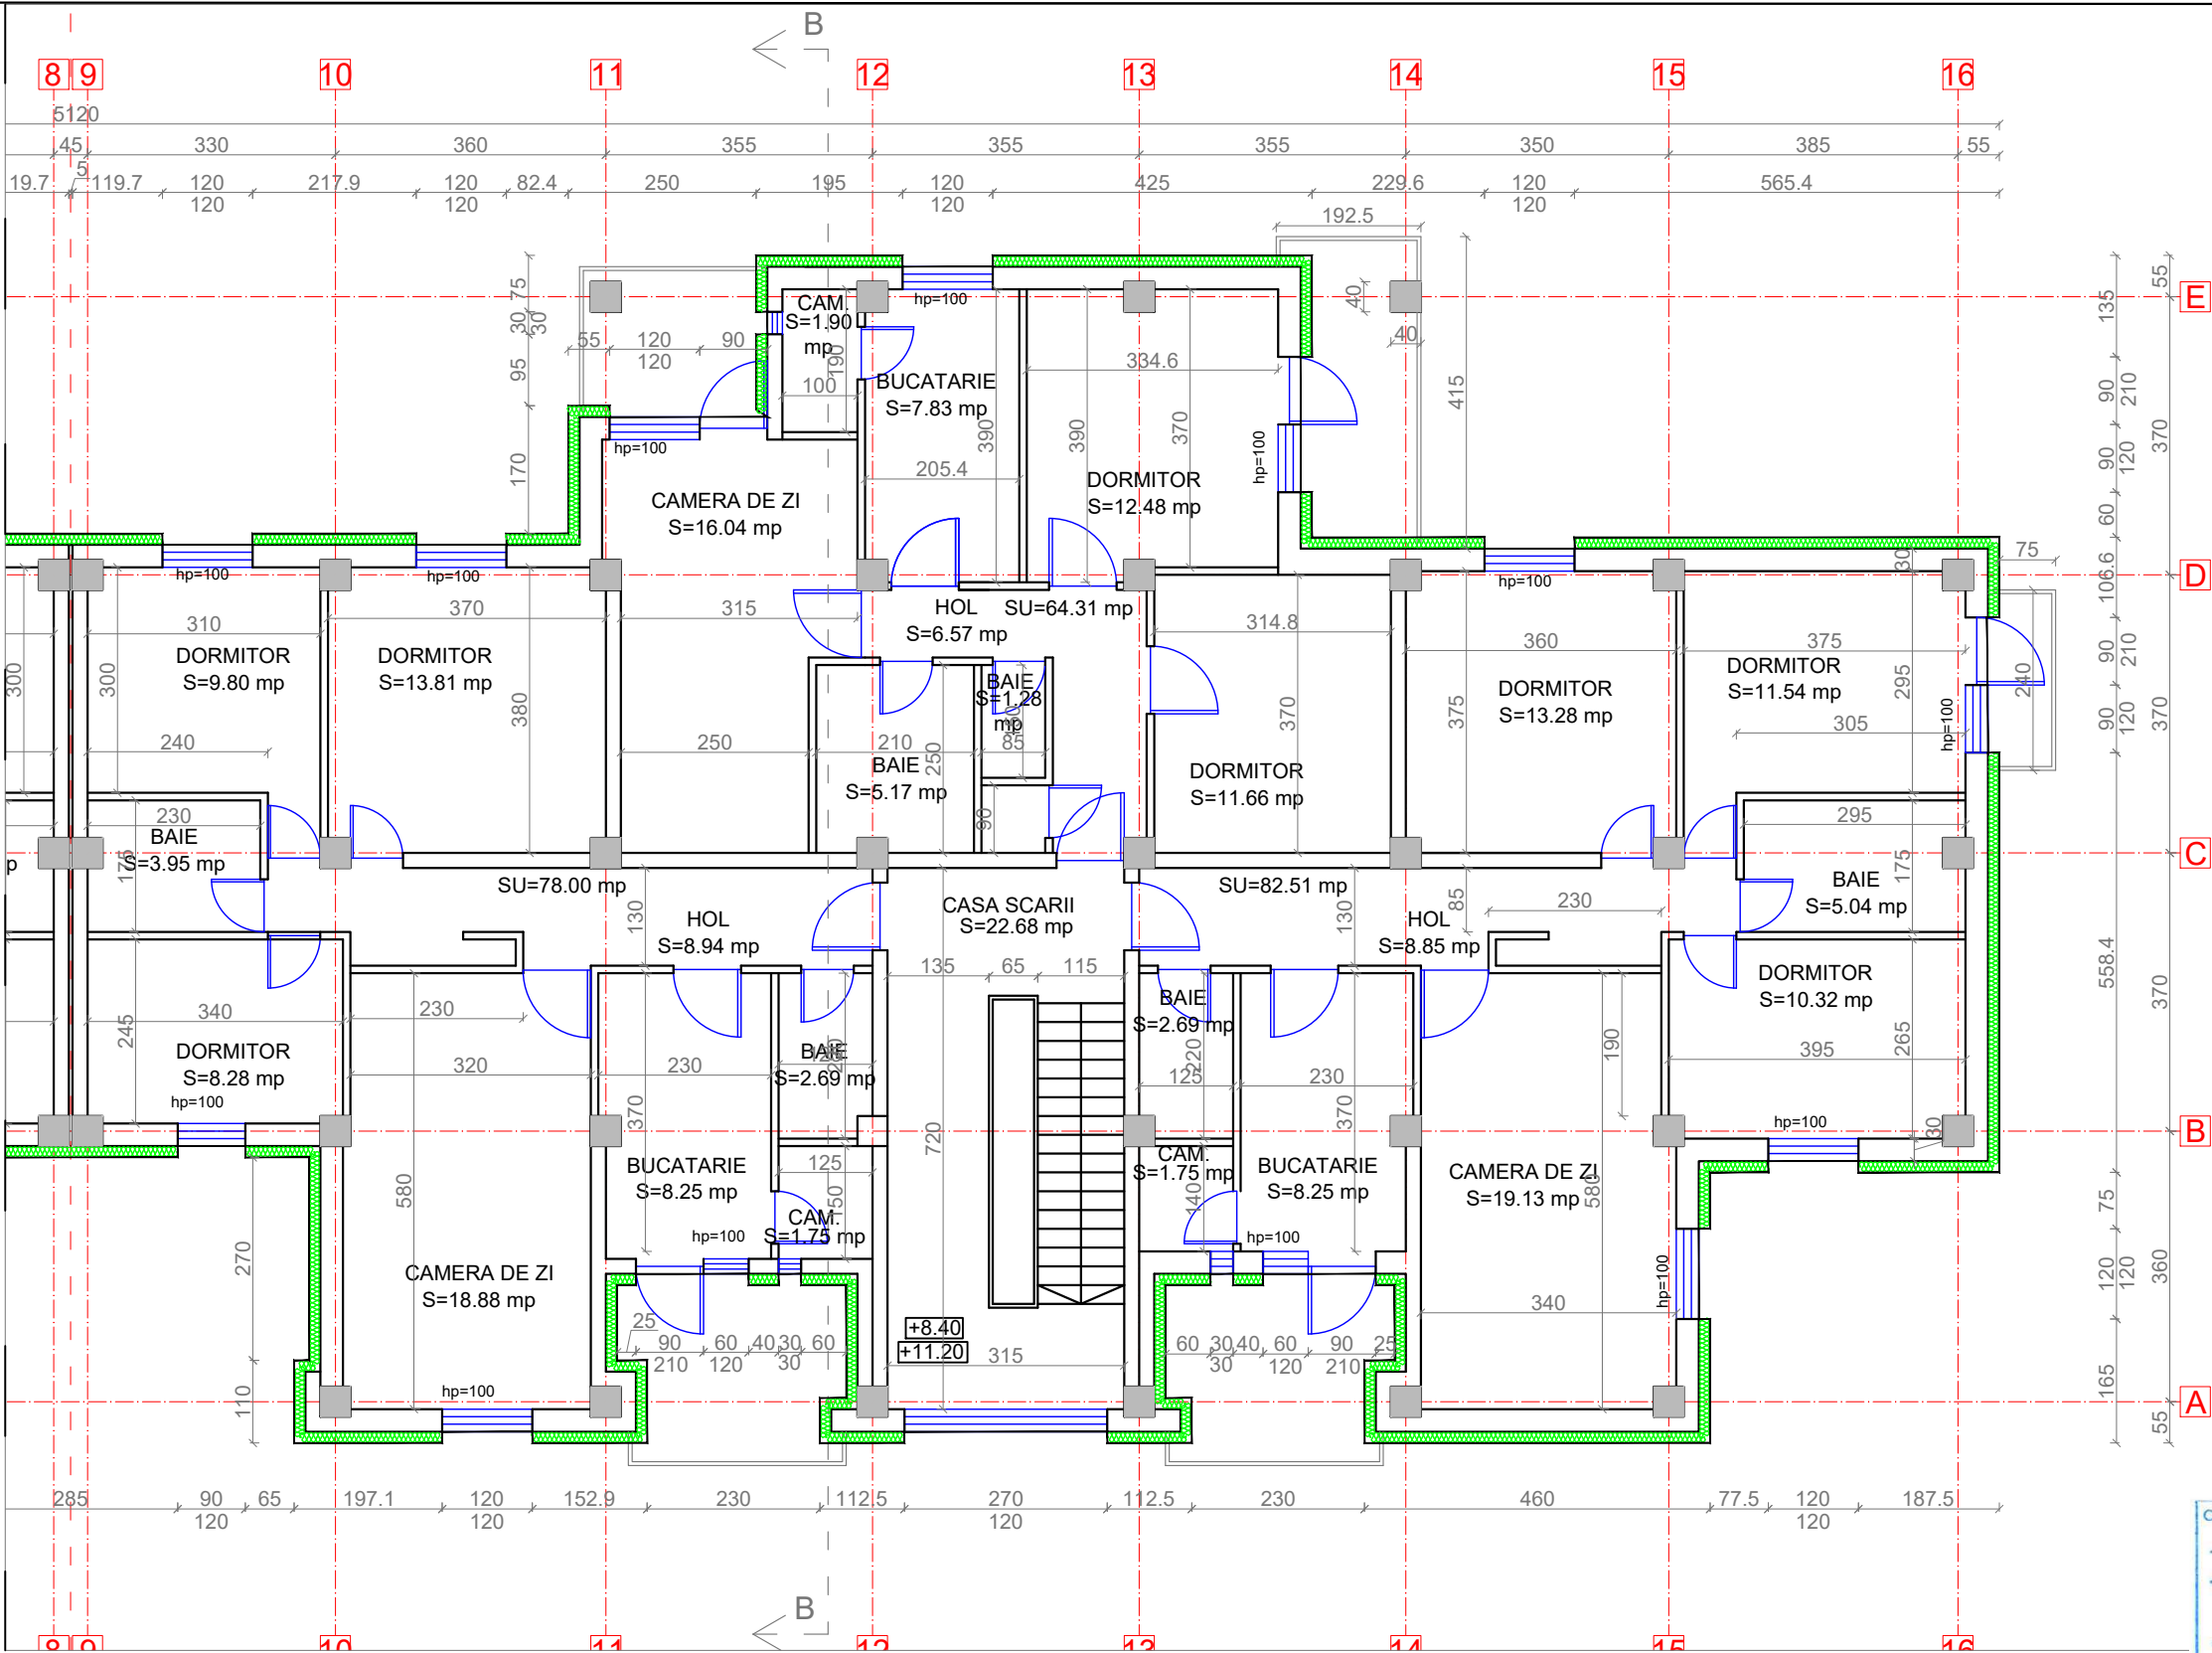

LEGENDA:



- Pereti exteriori din BCA de 30 cm grosime, termoizolat cu vata bazaltica de 15 cm grosime, tencuit cu tencuiala decorativa exterioara
- Pereti interiori din BCA de 20 cm grosime
- Perete despartitor din BCA de 10 cm grosime
- Stalp de beton armat

SCARA K

SCARA L


ORDINUL ARHITECTILOR
DIN ROMANIA
6869
Zoltan
GAL
Arhitect
cu drept de semnatura




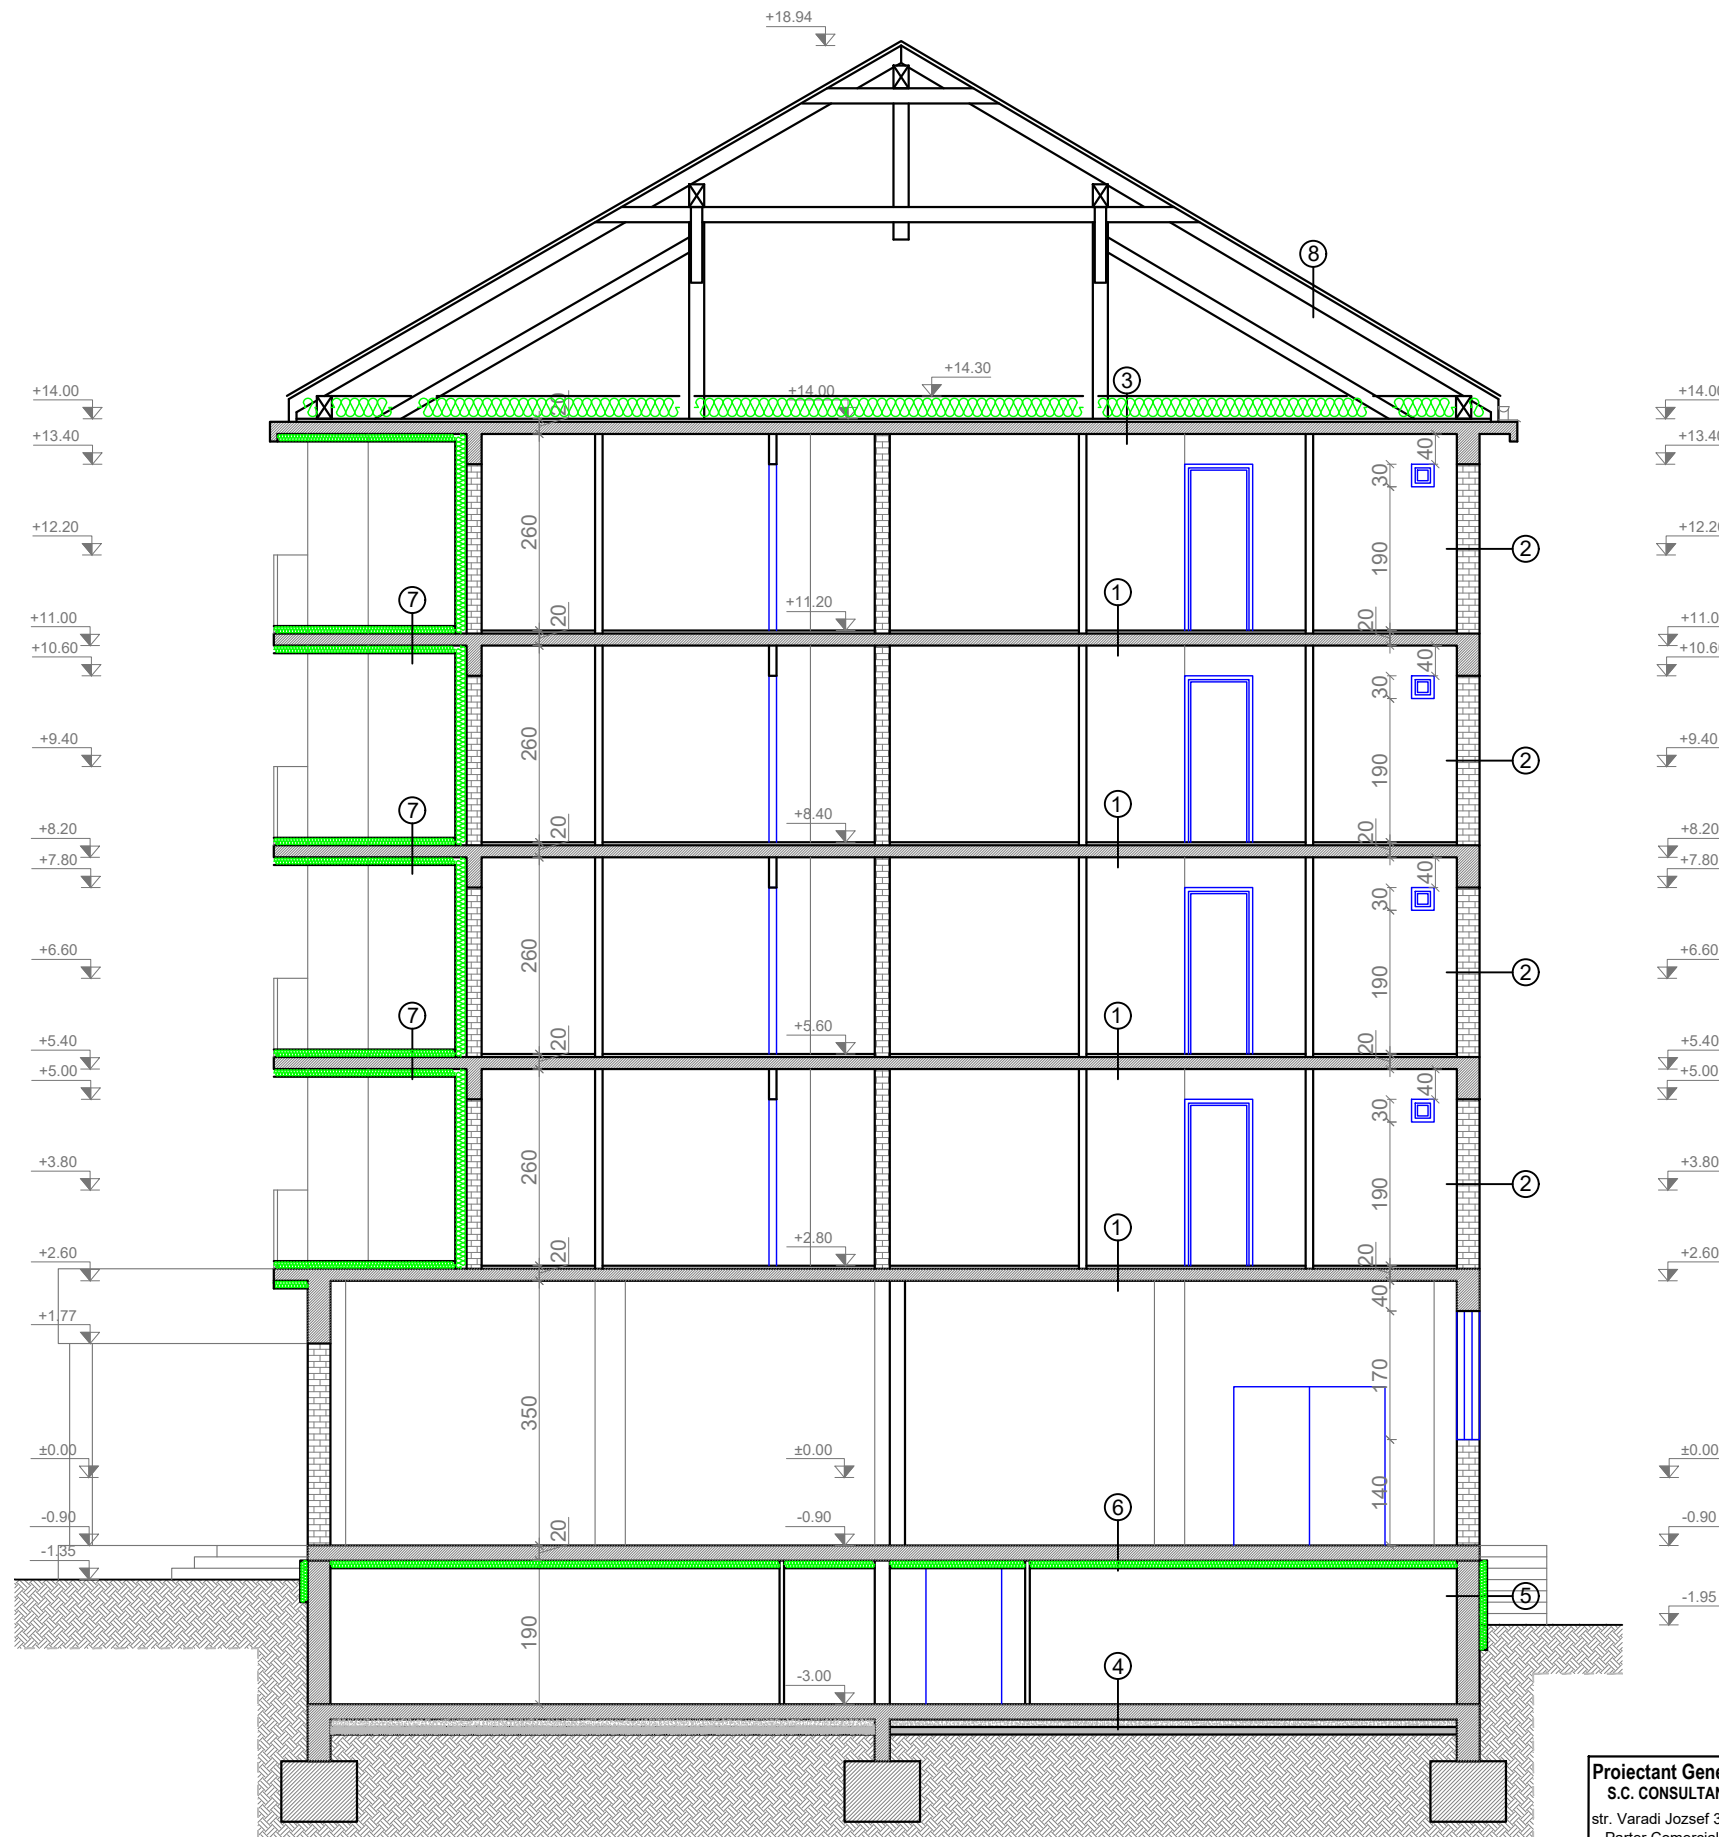
Proiectant General: S.C. CONSULTANT TEHNIC FORTUNA S.R.L. <small>str. Varadi Jozsef 3C Parter Comercial Sf. Gheorghe, jud. Covasna</small>  <small>MARCA INREGISTRATA A S.C. CONSULTANT TEHNIC FORTUNA S.R.L.</small>	Cerinta	Nr. Exp. / Ref.	Expert / Verificator	Semnatura	DENUMIRE PROIECT: LUCRARI DE REABILITARE TERMICA LA BL.18, SC.K-L, STR. GRIGORE BALAN	
					AMPLASAMENT: STR. GRIGORE BALAN, BL.18, SF.GHEORGHE, JUD.COVASNA	
		Nr. proiect:	07-18/2023		BENEFICIAR: MUNICIPIUL SFANTU GHEORGHE	
		Data:	10.2023		TITLU PLANSA:	
Proiectant de Specialitate: S.C. PILLER STUDIO S.R.L. <small>Arhitectură str. Independenței nr. 13 Tg. Secuiesc, jud. Covasna</small> 		Faza:	DALI		PLAN ETAJ 3-4 SCARA L SITUATIA PROIECTATA	
	Şef Proiect:	ing. Benedek Levente			Nr. pr.:	07-18/2023
	Şef Proiect Specialitate:	arh. Gál Zoltán			Nr. Plan:	A-36
	Proiectant:	arh. Gál Zoltán			Revizie:	00
Desenat: th. Kocsis Réka					Scara:	1:100

ORDINUL ARHITECTILOR
DIN ROMÂNIA
6869
Zoltán
GÁL
Arhitect
cu drept de semnătură

SCARA L

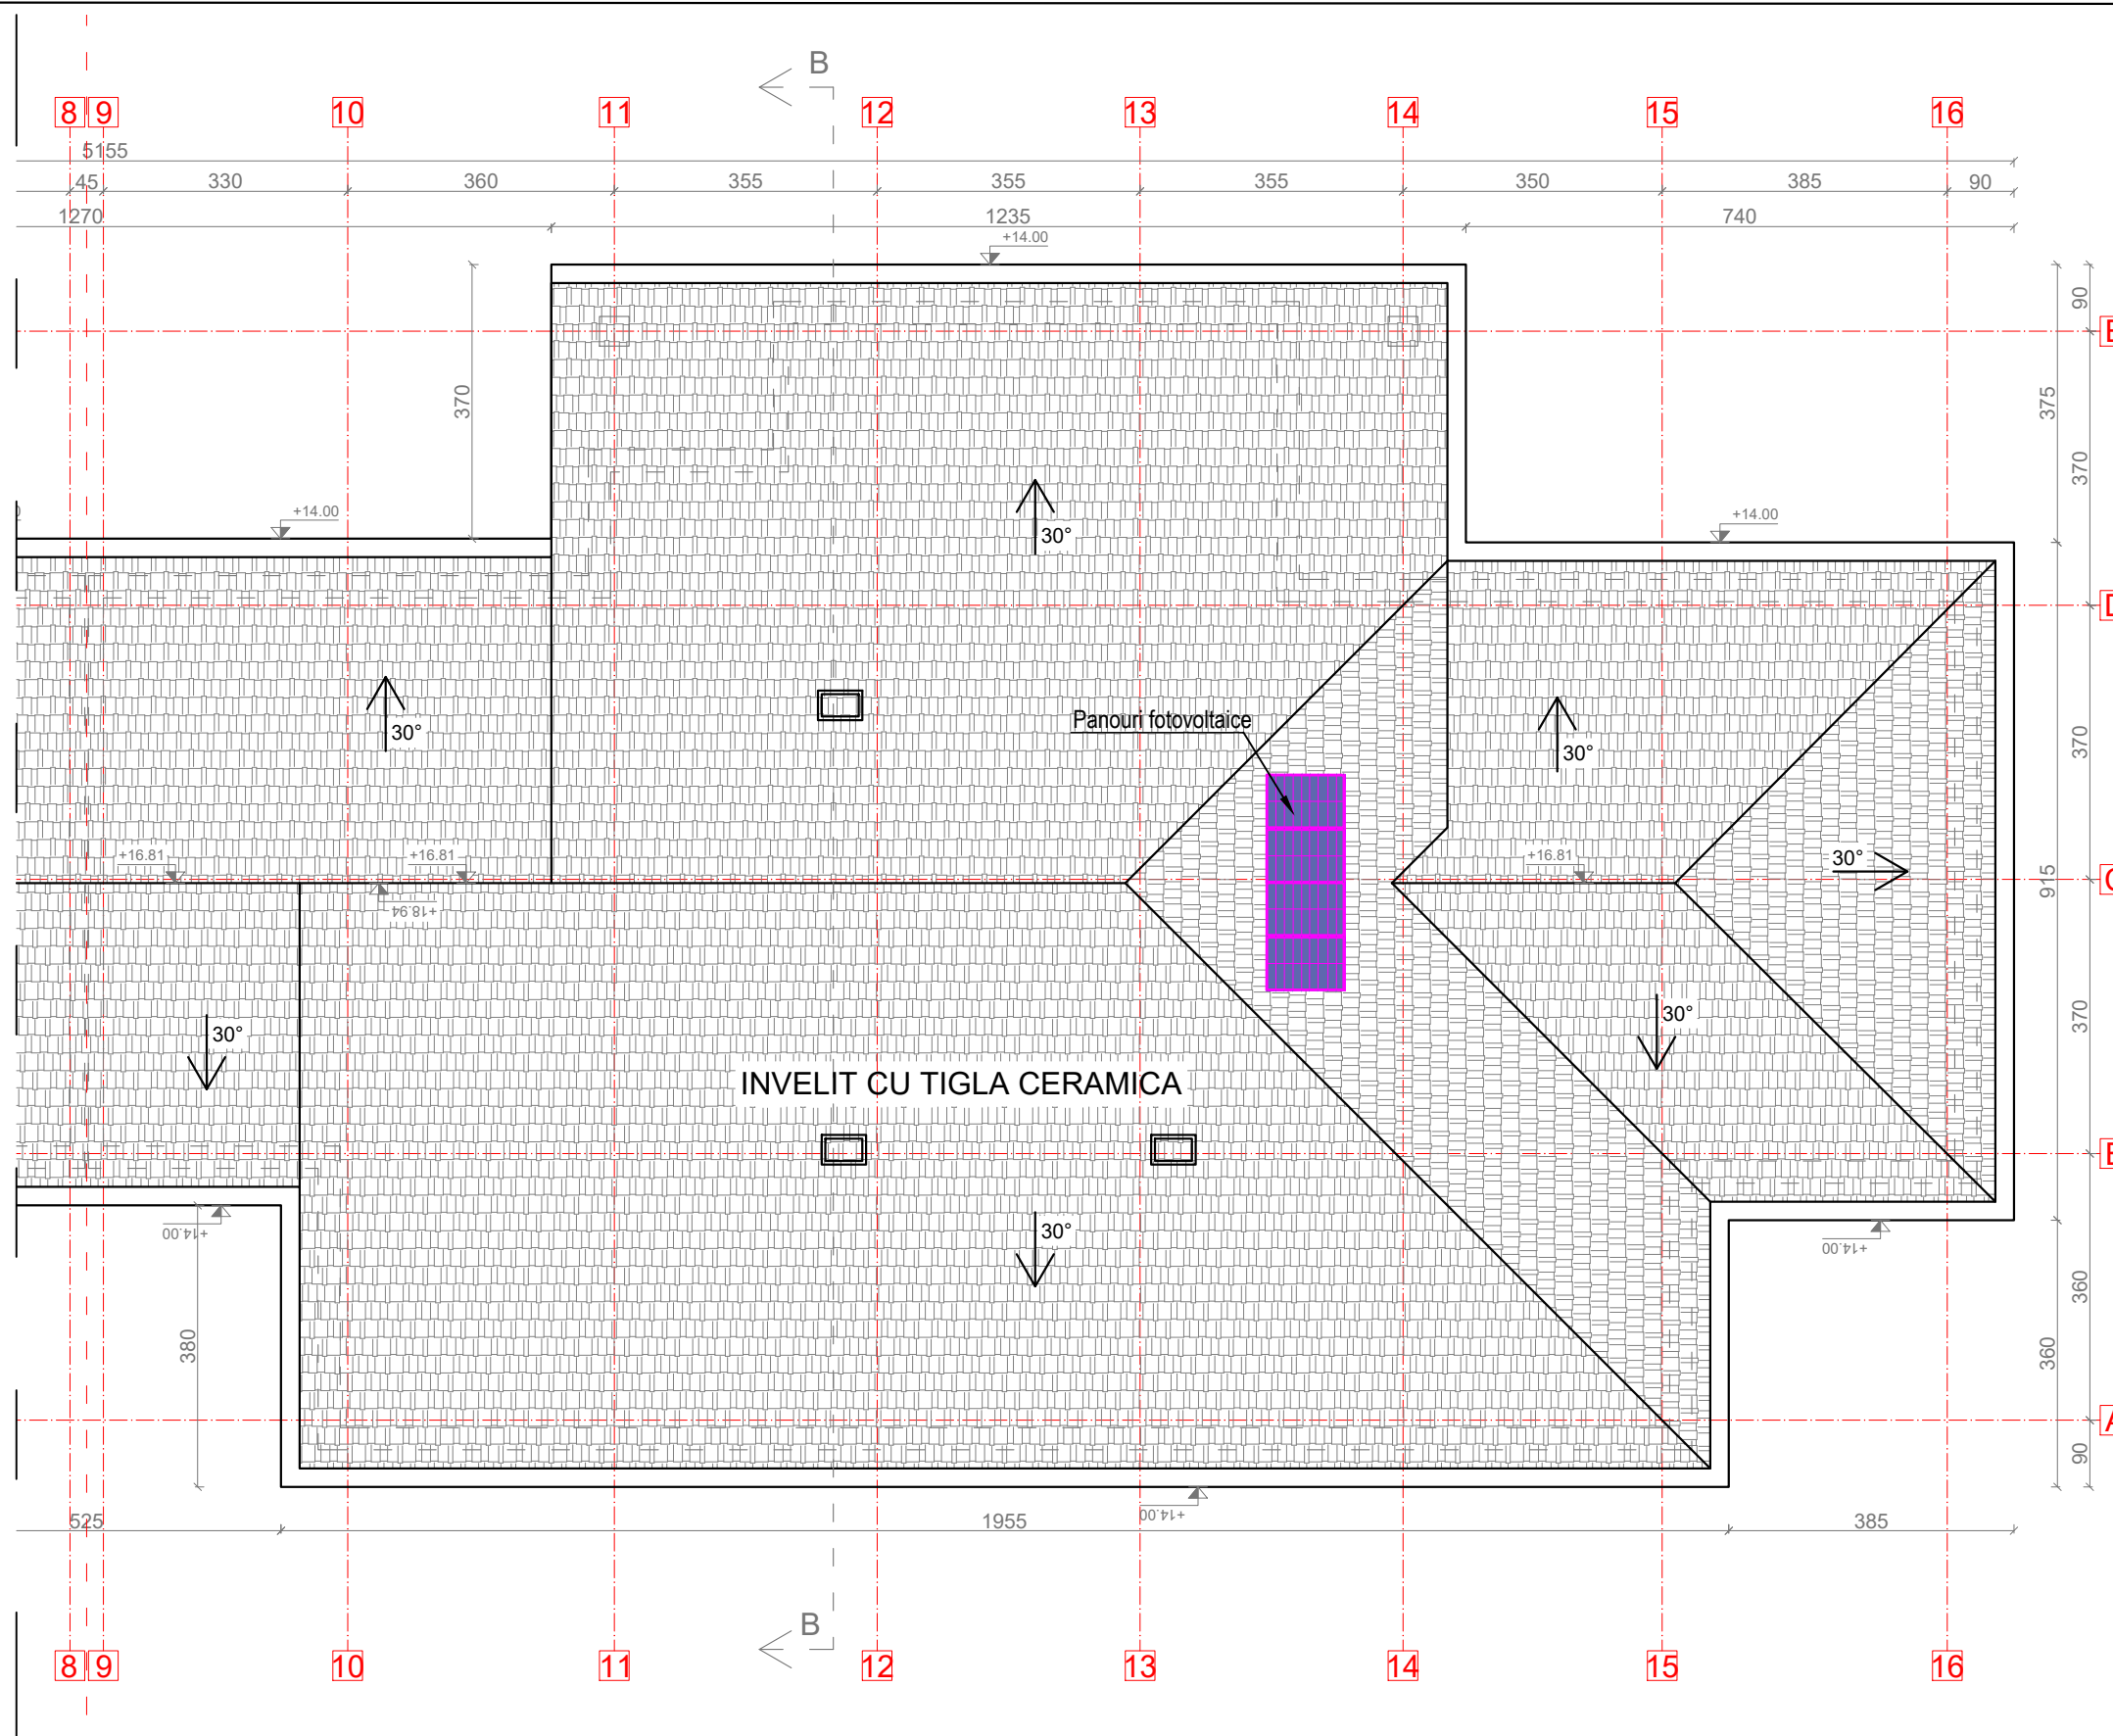

Proiectant General: S.C. CONSULTANT TEHNIC FORTUNA S.R.L. str. Varadi Jozsef 3C Parter Comercial Sf. Gheorghe, jud. Covasna		 MARCA INREGISTRATA A S.C. CONSULTANT TEHNIC FORTUNA S.R.L.		Cerinta Nr. Exp. / Ref. <	
---	--	--	--	---	--




SECTIUNEA B-B SCARA L

LEGENDA:

- 1 -PARDOSEALA FINITA
-SAPA DE EGALIZARE
-PLANSEU DIN BETON ARMAT
-FINISAJ INTERIOR
- 2 -FINISAJ INTERIOR
-PERETI EXTERIOR DIN BCA
-TENCUIALA EXTERIOARA EXISTENTA
-VATA MINERALA BASALZALTICA DE 15CM
-TENCUIALA ARMATA CU PLASA DIN FIBRA DE STICLA
-FINISAJ EXTERIOARA PROPUSA
- 3 -STRAT DE PROTECTIE DIN LEMN
-FOLIE ANTICONDENS CU ETANSAREA ZONELOR DE INBINARE
-TERMOIZOLARE DIN VATA MINERALA BASALTICA IN GROSIME DE 30CM
-MEMBRANA BAREIA DE VAPORI CU ETANSAREA ZONELOR DE INBINARE
-PLANSEU DIN BETON ARMAT
-FINISAJ INTERIOR
- 4 -PARDOSEALA FINITA
-SAPA DE EGALIZARE
-PLACA BETON ARMAT
-UMPLUTURA DIN BALAST
-UMPLUTURA DIN PAMANT
- 5 -TENCUIALA SPECIALA PT. SOCLU PESTE SISTEMUL TERMOIZOLANT
-TERMOIZOLATIE POLISTIREN EXTRUDAT GRAFITAT DE 10 CM GROSIME
-SOCLU BETON ARMAT
-TENCUIALA INTERIOARA
- 6 -PARDOSEALA FINITA
-ADEZIV
-SAPA DE EGALIZARE
-PLACA BETON ARMAT
-TENCUIALA EXISTENTA
-TERMOIZOLATIE POLIESTIREN EXPANDAT 10 CM GROSIME
-TENCUIALA DECORATIVA PROPUSA
- 7 -PARDOSEALA FINITA GRESIE
-ADEZIV
-SAPA ARMATA
-STRAT DE PROTECTIE TERMOIZOLATIE
-TERMOIZOLATIE POLISTIREN EXTRUDAT DE 5 CM GROSIME
-PANOU BETON PREFABRICAT
-TENCUIALA EXISTENTA
-TERMOIZOLATIE POLISTIREN EXTRUDAT DE 5 CM GROSIME
-TENCUIALA EXTERIOARA PROPUSA
- 8 -INVELITOARE TIGLA CERAMICA
-SIPCI DIN LEMN
-SARPANTA DIN LEMN



NOTA: PARTERUL COMERCIAL NU FACE PARTE DIN PROIECT

Proiectant General: S.C. CONSULTANT TEHNIC FORTUNA S.R.L. str. Varadi Jozsef 3C Parter Comercial Sf. Gheorghe, jud. Covasna				DENUMIRE PROIECT: LUCRĂRI DE REABILITARE TERMICĂ LA BL.18, SC.K-L, STR. GRIGORE BALAN			
 MARCA INREGISTRATA A S.C. CONSULTANT TEHNIC FORTUNA S.R.L.				AMPLASAMENT: STR. GRIGORE BALAN, BL.18, SF.GHEORGHE, JUD.COVASNA			
Proiectant de Specialitate: S.C. PILLER STUDIO S.R.L. Arhitectură str. Independenței nr. 13 Tg. Secuiesc, jud. Covasna				BENEFICIAR: MUNICIPIUL SFÂNTU GHEORGHE			
				TITLU PLANSA:		Nr. pr.:	07-18/2023
				Șef Proiect Specialitate:		Nr. Plan:	A-38
				Proiectant:		Revizie:	00
				Desenat:		Scara:	1:100
				SECTIUNEA B-B SCARA L SITUAȚIA PROIECTATĂ			

FATADA EST
SCARA L









- LEGENDA:
- ① TENCUIALA SPECIALA PT. SOCLU PESTE SISTEMUL TERMOIZOLANT
 - ② TENCUIALA EXTERIOARA DECORATIVA PE TERMOSISTEM
 - ③ GAURA DE AERISIRE CU GRATAR METALIC
 - ④ INVELITOARE DIN TIGLA CERAMICA
 - ⑤ BURLAN
 - ⑥ JGHEAB
 - ⑧ UNITATE DE ARE CONDITIONAT
 - ⑨ GRILA METALICA
 - ⑩ PANOUL DIN POLIACROBAT/SANDVICH
 - ⑪ TENCUIALA DRISCUIT FIN

SCARA K

SCARA L



NOTA: PARTERUL COMERCIAL NU FACE PARTE DIN PROIECT

Proiectant General: S.C. CONSULTANT TEHNIC FORTUNA S.R.L. str. Varadi Jozsef 3C Parter Comercial Sf. Gheorghe, jud. Covasna  MARCA INREGISTRATA A S.C. CONSULTANT TEHNIC FORTUNA S.R.L.	Cerinta		Nr. Exp. / Ref.	Expert / Verificator	Semnatura	DENUMIRE PROIECT:		
						LUCRĂRI DE REABILITARE TERMICĂ LA BL.18, SC.K-L, GRIGORE BALAN		
			Nr. proiect:	07-18/2023		AMPLASAMENT:		
			Data:	10.2023		STR. GRIGORE BALAN, BL.18, SF.GHEORGHE, JUD.COVASNA		
Proiectant de Specialitate: S.C. PILLER STUDIO S.R.L. Arhitectură str. Independenței nr. 13 Tg. Secuiesc, jud. Covasna 			Faza:	DALI		BENEFICIAR: MUNICIPIUL SFÂNTU GHEORGHE		
	Șef Proiect:		ing. Benedek Levente				TITLU PLANSA:	
	Șef Proiect Specialitate:		arh. Gál Zoltán				Nr. pr.: 07-18/2023	
	Proiectant:		arh. Gál Zoltán				Nr. Plan: A-39	
	Desenat:		th. Kocsis Réka				Revizie: 00	
							Scala: 1:100	
Reproducerea, imprimarea sau expunerea acestui document, precum si transmiterea informatiilor continute este permisa numai in contract. Utilizarea extracontractuala necesita acordul scris al S.C. CONSULTANT TEHNIC FORTUNA S.R.L.								

FATADA SUD
SCARA L



LEGENDA:







- ① TENCUIALA SPECIALA PT. SOCLU PESTE SISTEMUL TERMOIZOLANT
② TENCUIALA EXTERIOARA DECORATIVA PE TERMOSISTEM
③ GAURA DE AERISIRE CU GRATAR METALIC
④ INVELITOARE DIN TIGLA CERAMICA
⑤ BURLAN
⑥ JGHEAB
⑧ UNITATE DE ARE CONDITIONAT
⑨ GRILA METALICA
⑩ PANOU DIN POLIACROBAT/SANDVICH
⑪ TENCUIALA DRISCUIT FIN

SCARA K

SCARA L



NOTA: PARTERUL COMERCIAL NU FACE PARTE DIN PROIECT

Proiectant General: S.C. CONSULTANT TEHNIC FORTUNA S.R.L.		Cerinta	Nr. Exp. / Ref.	Expert / Verificator	Semnătura	DENUMIRE PROIECT:	
<div>str. Varadi Jozsef 3C Parter Comercial Sf. Gheorghe, jud. Covasna</div> <div></div> <div>MARCA INREGISTRATA A S.C. CONSULTANT TEHNIC FORTUNA S.R.L.</div>						LUCRĂRI DE REABILITARE TERMICĂ LA BL.18, SC.K-L, STR. GRIGORE BALAN	
		Nr. proiect:		07-18/2023		AMPLASAMENT:	
		Data:		10.2023		STR. GRIGORE BALAN, BL.18, SF.GHEORGHE, JUD.COVASNA	
		Faza:		DALI		BENEFICIAR: MUNICIPIUL SFÂNTU GHEORGHE	
Proiectant de Specialitate: S.C. PILLER STUDIO S.R.L.		Șef Proiect:	ing. Benedek Levente			TITLU PLANSA:	
<div>Arhitectură str. Independenței nr. 13 Tg. Secuiesc, jud. Covasna</div> <div></div>		Șef Proiect Specialitate:	arh. Gál Zoltán			FATADA SUD SCARA L	
		Proiectant:	arh. Gál Zoltán			SITUAȚIA PROIECTATĂ	
		Desenat:	th. Kocsis Réka				
		<small>Responsabilitate, înmănușarea sau exonerarea acestui document, precum și transmiterea informațiilor conținute este permisă numai în contract. Utilizarea extracontractuală necesită acordul scris al S.C. CONSULTANT TEHNIC FORTUNA S.R.L.</small>					
						Nr. pr.:	07-18/2023
						Nr. Plan:	A-40
						Revizie:	00
						Scara:	1:100

This architectural floor plan depicts a building with a gabled roof. The plan includes numerous rooms, each containing window symbols (blue outlines) and some with doors (arcs). The roof is shown with a hatched pattern and includes two chimneys. The building is surrounded by a site area with various elevations marked on the right side: +14.00, +13.40, +12.20, +11.00, +10.60, +9.40, +8.20, +7.80, +6.60, +5.40, +5.00, +3.80, +2.60, +1.77, ±0.00, -0.90, and -1.35. The plan also features several numbered callouts (1, 2, 4, 5, 6, 8, 10, 11) pointing to specific architectural elements. The building's footprint is outlined in black, and the interior walls are shown with thin black lines. The roof slope is indicated by a line with a triangle and the elevation +18.94. The building's elevation is marked as +16.81 on the left and right sides. The plan shows a complex arrangement of rooms, with some rooms having multiple windows and doors. The overall layout suggests a multi-story building with a variety of functional spaces.







SCARA L



LEGENDA:

- ① TENCUIALA SPECIALA PT. SOCLU PESTE SISTEMUL TERMOIZOLANT
- ② TENCUIALA EXTERIOARA DECORATIVA PE TERMOSISTEM
- ③ GAURA DE AERISIRE CU GRATAR METALIC
- ④ INVELITOARE DIN TIGLA CERAMICA
- ⑤ BURLAN
- ⑥ JGHEAB
- ⑧ UNITATE DE ARE CONDITIONAT
- ⑨ GRILA METALICA
- ⑩ PANOU DIN POLIACROBAT/SANDVICH
- ⑪ TENCUIALA DRISCUIT FIN

NOTA: PARTERUL COMERCIAL NU FACE PARTE DIN PROIECT

Proiectant General: S.C. CONSULTANT TEHNIC FORTUNA S.R.L. str. Varadi Jozsef 3C Parter Comercial Sf. Gheorghe, jud. Covasna  MARCA INREGISTRATA A S.C. CONSULTANT TEHNIC FORTUNA S.R.L.	Cerinta				Nr. Exp. / Ref.				Expert / Verificator		Semnatura		DENUMIRE PROIECT: LUCRĂRI DE REABILITARE TERMICĂ LA BL.18, SC.K-L, STR. GRIGORE BALAN					
													AMPLASAMENT: STR. GRIGORE BALAN, BL.18, SF.GHEORGHE, JUD.COVASNA					
					Nr. proiect:				07-18/2023				BENEFICIAR: MUNICIPIUL SFÂNTU GHEORGHE					
Proiectant de Specialitate: S.C. PILLER STUDIO S.R.L. Arhitectură str. Independenței nr. 13 Tg. Secuiesc, jud. Covasna 					Data:		10.2023											
					Faza:		DALI											
					Șef Proiect:		ing. Benedek Levente						TITLU PLANSA:		Nr. pr.:		07-18/2023	
					Șef Proiect Specialitate:		arh. Gál Zoltán						FATADA VEST SCARA L		Nr. Plan:		A-41	
					Proiectant:		arh. Gál Zoltán						SITUAȚIA PROIECTATĂ		Revizie:		00	
				Desenat:		th. Kocsis Réka								Scara:		1:100		
				<small>Reproducerea, imprimarea sau expunerea acestui document, precum si transmiterea informatiilor continute este permisa numai in cadrul utilizării extracurriculare necesară acordului scris al S.C. CONSULTANT TEHNIC FORTUNA S.R.L.</small>														