
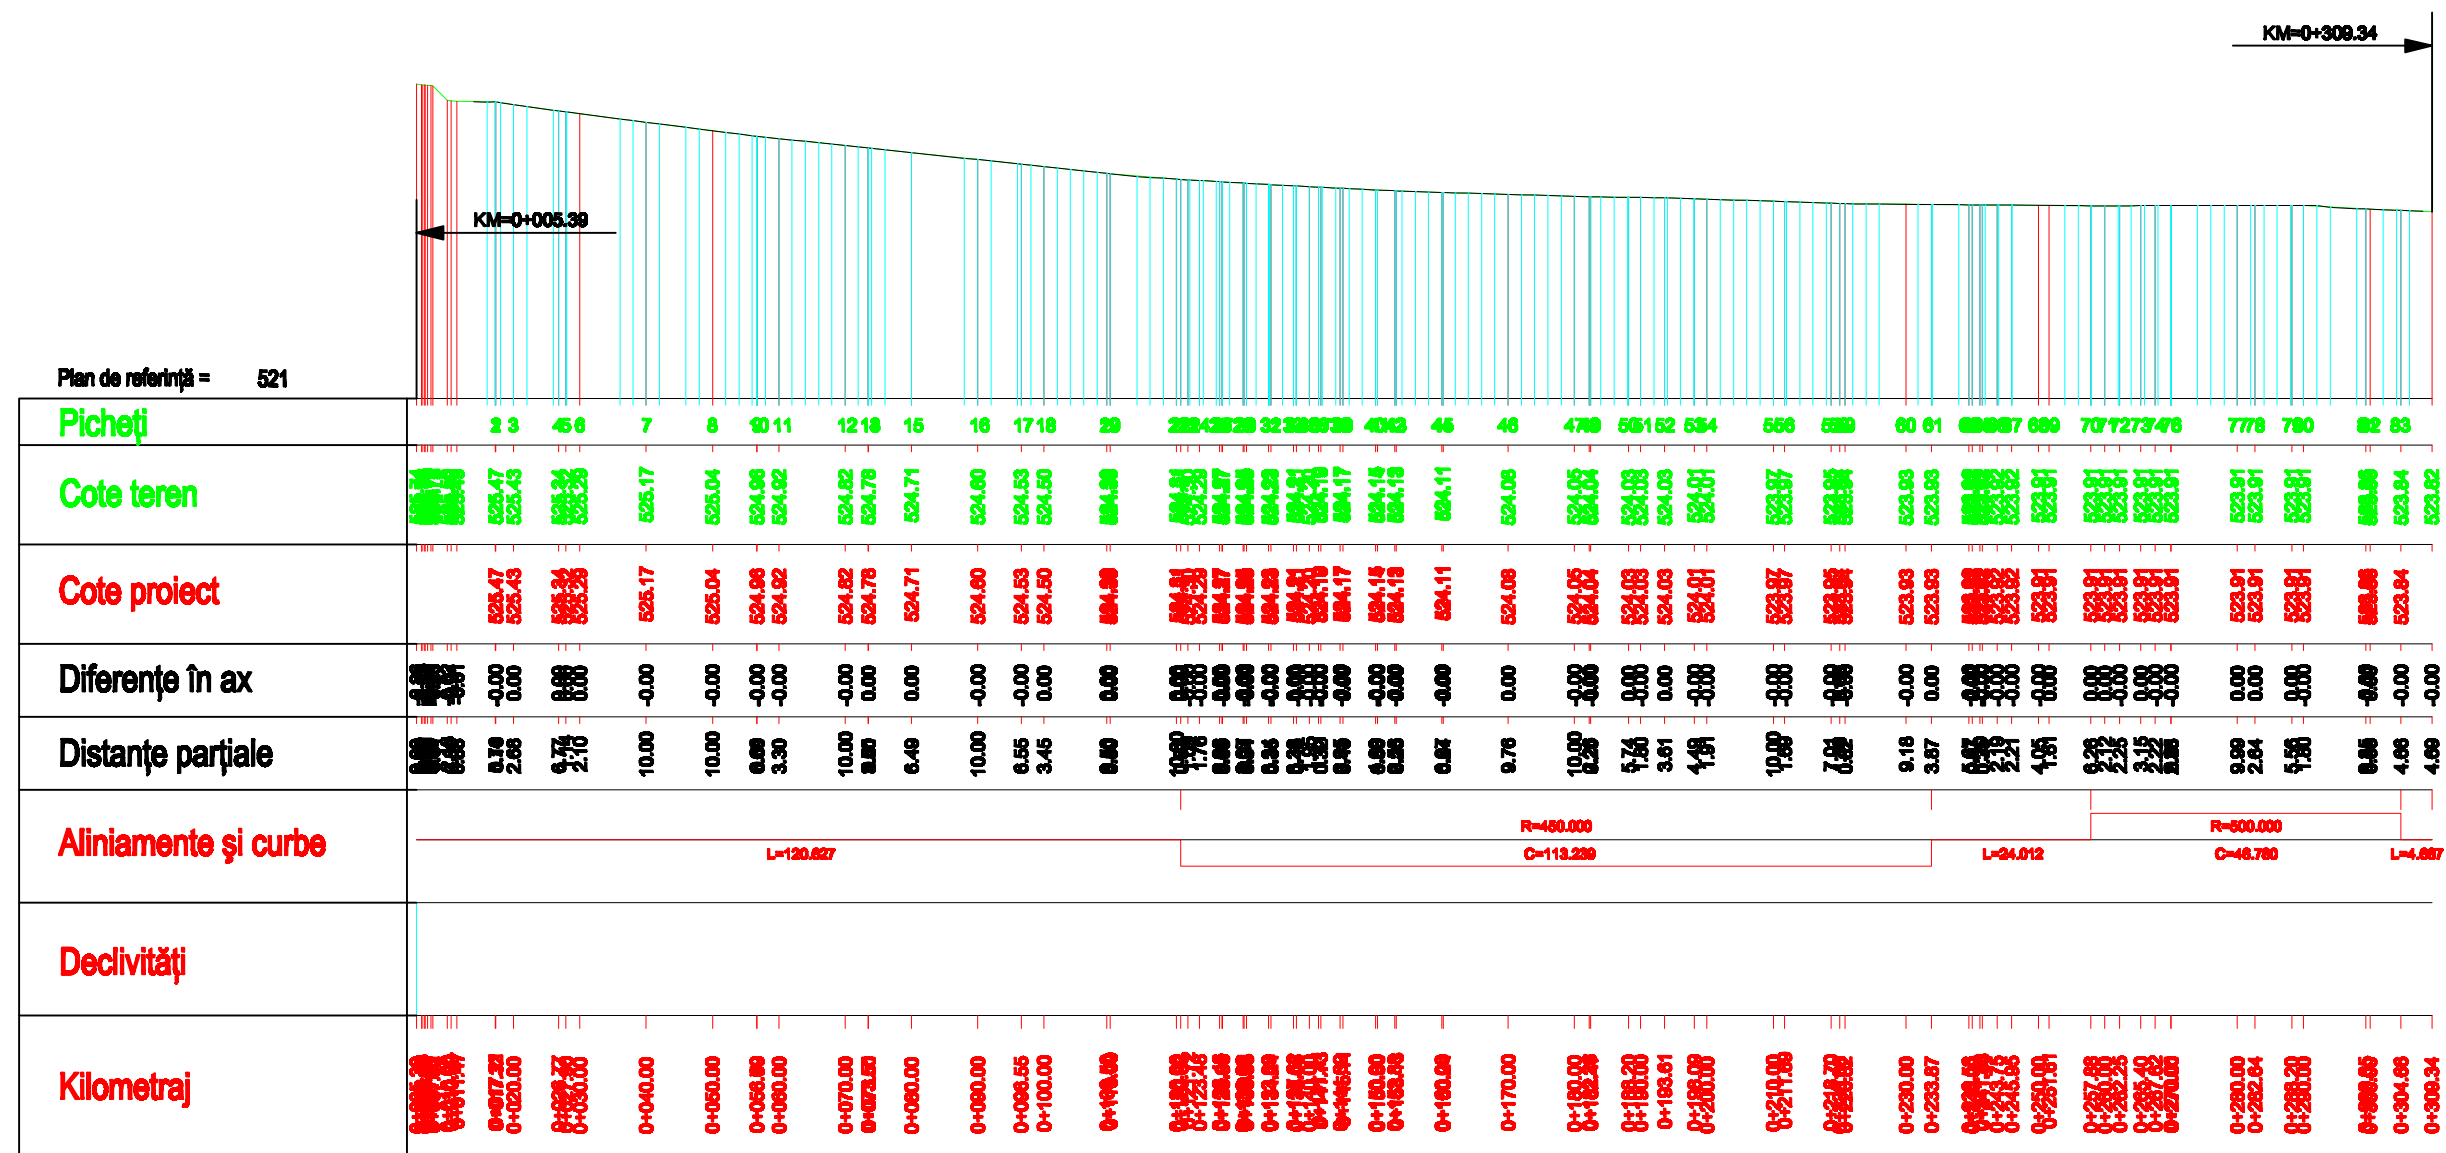


## Profil Longitudinal

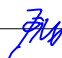

**Sc. 1:100 / 1:1000**

Verificator					
Verificator/Expert	Nume	Semnătura	Cerința	Referat/expertiză nr./data	
<b>PROIECTANT DE SPECIALITATE:</b> <b>S.C. TOP-PROIECT&amp;CONSULTING S.R.L.</b> <b>Str. Gheorghe, str. Gădri Făreș, nr.18,</b> <b>Moc 5, scara E, ep.1, cod poștal 520008</b> <b>Nr.Reg.Com. J14/480/2008, Cod fiscal RO 2433685</b>			Denumirea lucrării:	<b>Nr.Pr.</b> <b>12/2010</b>	
			<b>Modernizare trotuare Strada Grof Milko Imre</b> <b>- Sfântu Gheorghe</b>		
			Beneficiar: MUNICIPIUL SFANTU GHEORGHE	<b>DALI</b>	
	Numele	Semnătura	Scaza 1r/2010	<b>PROFIL LONGITUDINAL</b>	<b>Nr.Pr.</b> <b>P.L-01</b>
Șef proiect	Ing.Tara Lucian				
Proiectat	Ing.Tara Lucian				
Desenat	Ing.Tara Lucian				
			Data Mar. 2010		