



PLAN DE INCADRARE IN ZONA SC.1/2000
INTRAVILAN SFANTU GHEORGHE

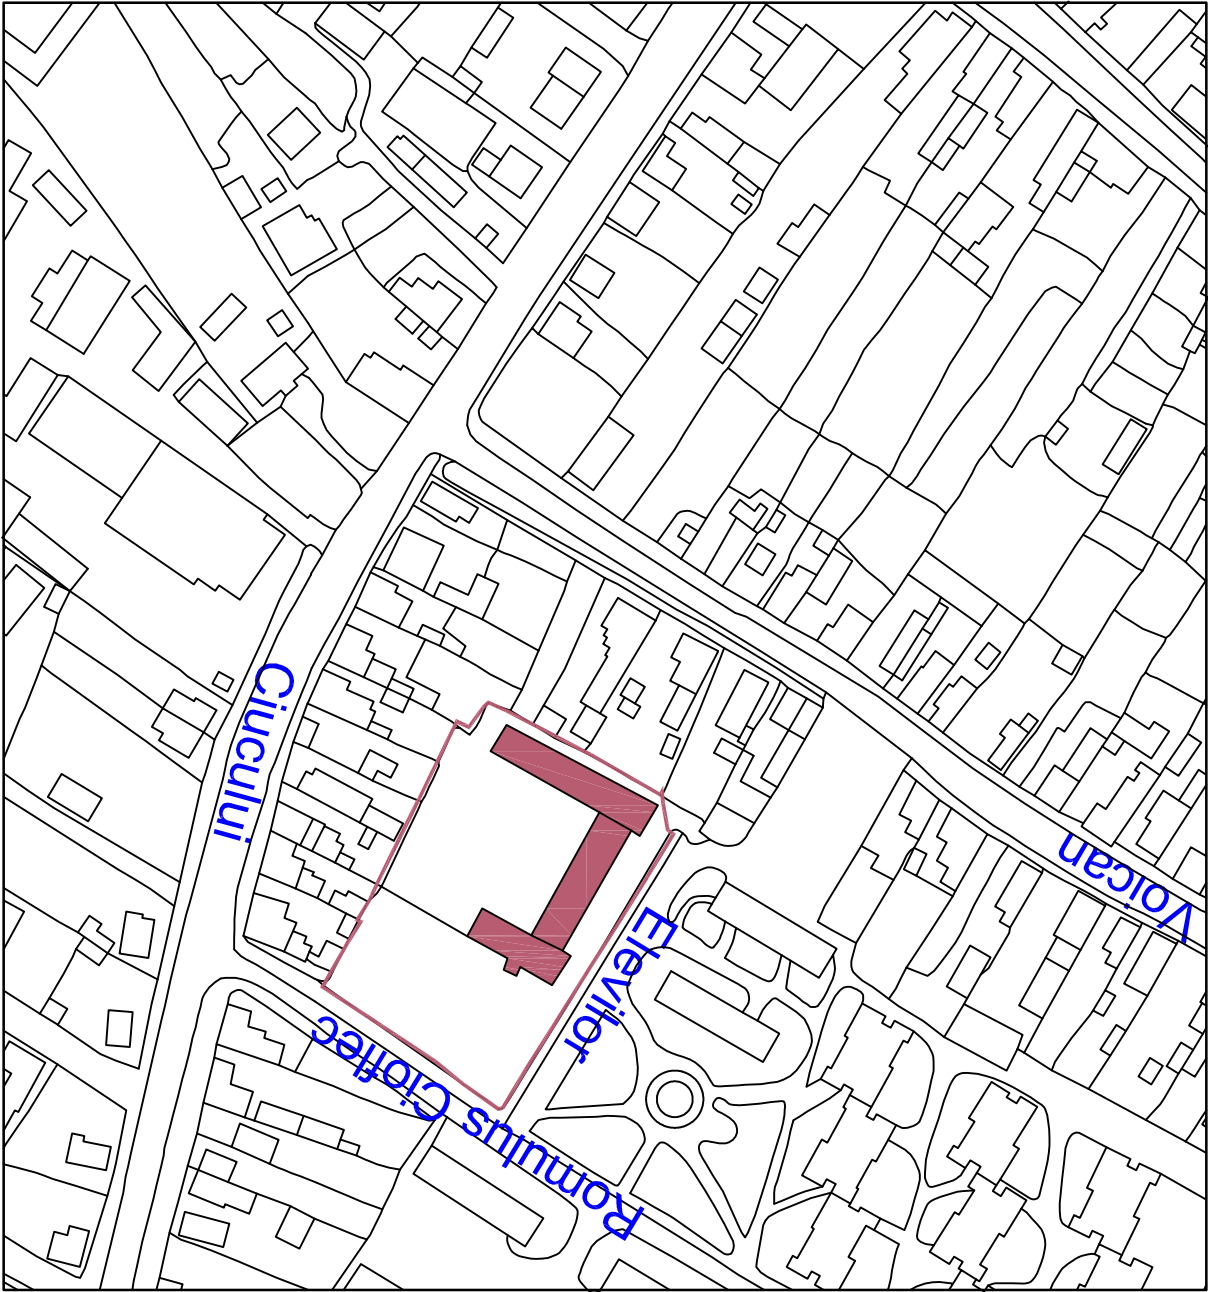

S.C. PROEDER S.R.L. St. Gheorghe, str. Grof Miko Imre, nr.13, bloc 13, scara C, ap.9, cod postal 520003 Nr.Reg.Com. J14/132/25.06.2002 Cod fiscal RO14720451		Denumirea lucrării: SISTEMATIZARE VERTICALĂ ȘI AMENAJĂRI EXTERIOARE LA ȘCOALA GENERALĂ "GÖDRI FERENC"		Beneficiar: Municipiul Sântu Gheorghe	
Numele Semnătura		Scara 1:2000		Data iul. 2011	
Ing.György Ede-Zsolt		arh.Domahidi Ildiko		Ing.Simon Attila	
Ing. Fekas Ervin		Data iul. 2011		Ing. Fekas Ervin	
Șef proiect		PLAN DE INCADRARE		Nr.Pl. D-01	
Proiectat		DALI		Nr.Pr. 73/2011	

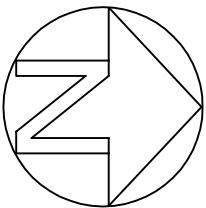

- Legenda:**
- terenuri sportive
 - suprafata asfaltat
 - aleie pietonale
 - zona verde
 - imprejmuire proiectata
 - rigola pluviala
 - conducta proiectata de canalizare pluviala(PVC-KG)
 - conducta proiectata de canalizare pluviala pompată(PVC-KG)
 - CP
GS
CPE
BV
 - camion pluvial proiectat
 - gura de scurgere cu sifon si depozit
 - camion pluvial existent
 - bazin vidanjabil 15-20 mc


NOTA: La trecerea conductelor prin pereții caminelor si ai construciilor se vor folosi piese de trecere etanse

S.C. PROEDER S.R.L. Sf. Gheorghe, str. Grot Miko Imre, nr.13, bloc 13, scara C, ap.9, cod poștal 520003 Nr.Reg.Com. J14/132/25.06.2002 Cod fiscal RO14720451			Denumirea lucrării: SISTEMATIZARE VERTICALĂ ȘI AMENAJĂRI EXTERIOARE LA ȘCOALA GENERALĂ "GÖDRI FERENC" Beneficiar: Municipiul Sfântu Gheorghe		Nr.Pr. 73/2011 DALI
Șef proiect	ing.György Ede-Zsolt	Semnătura	Scara 1:500	PLAN DE SITUATIE	
Proiectat	ing.Dománidi Iljiko				


	ing.Simon Attila	Data Iul. 2011
	ing. Fekas Ervin	


Nr.Pl.
D-02

PROFIL TRANSVERSAL TIP 1.

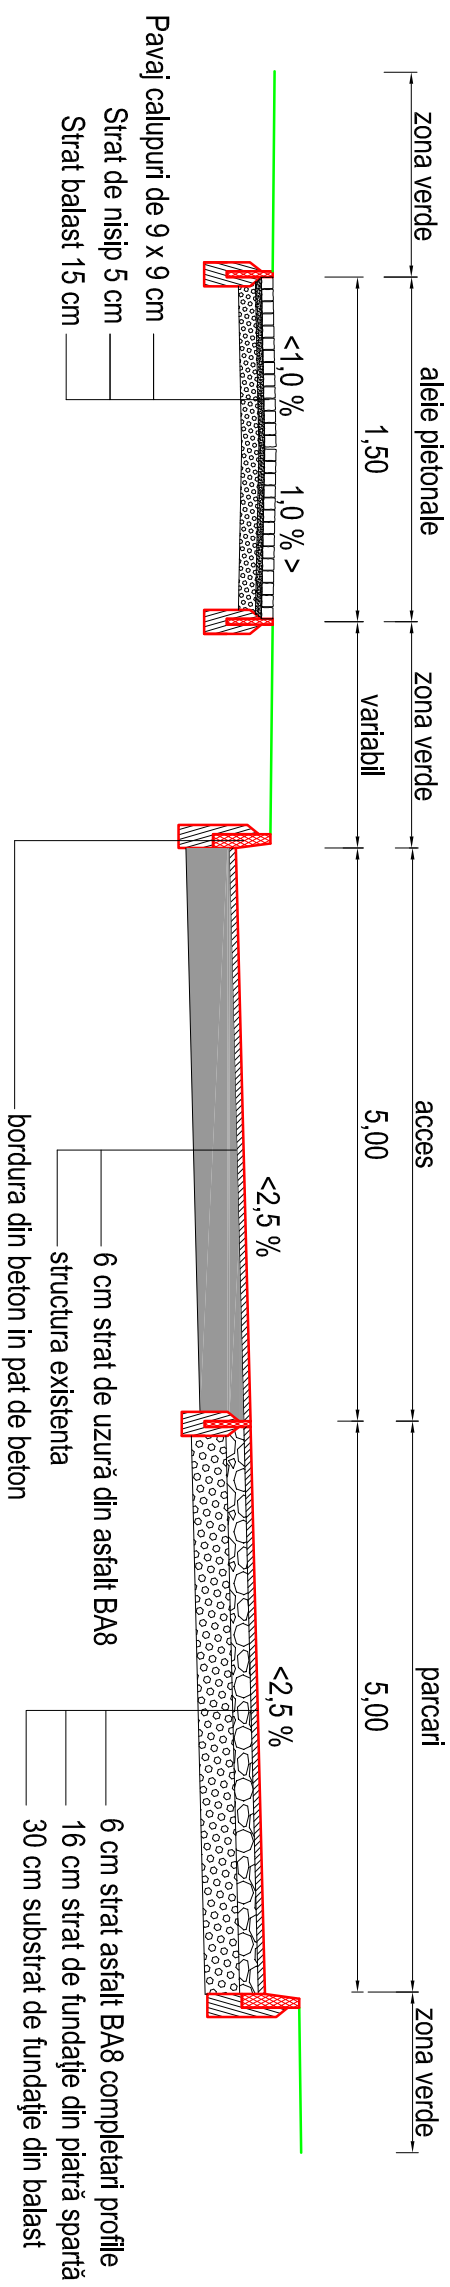


PROFIL TRANSVERSAL TIP 2.

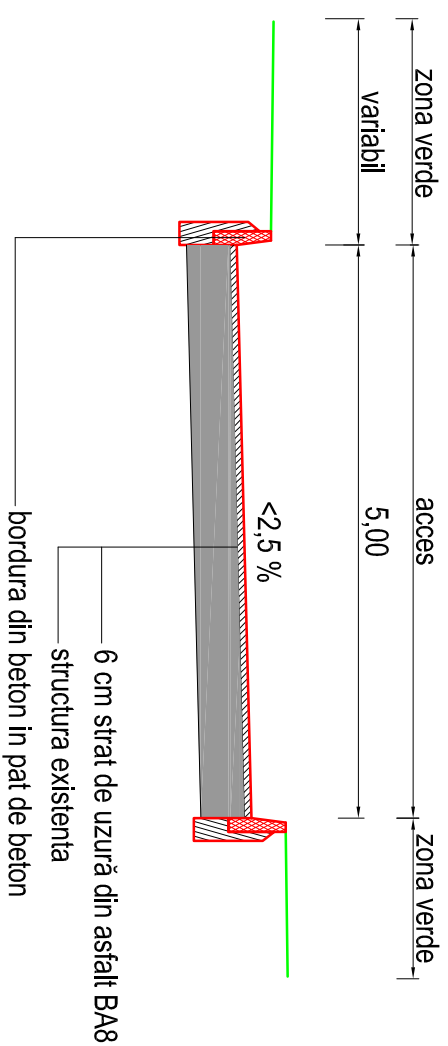





 
S.C. PROEDER S.R.L. Sf. Gheorghe, str. Groti Milko Imre, nr. 13., bloc 13, scara C, ap.9, cod poștal 520003 Nr.Reg.Com. J14/132/25.06.2002 Cod fiscal RO14720451			Denumirea lucrării: SISTEMATIZARE VERTICALĂ ȘI AMENAJĂRI EXTERIOARE LA ȘCOALA GENERALĂ "GÖDRI FERENC"		Nr.Pr. 73/2011
Beneficiar: Municipiul Sfântu Gheorghe			DALI		
	Numele ing. György Ede-Zsolt		Semnătura 		
Șef proiect art. Domahidi Ildiko ing. Simon Attila ing. Fekéas Ervin	Scara ~		Data iul. 2011		Nr.Pr. D-03
PROFILE TRANSVERSEALE TIP					

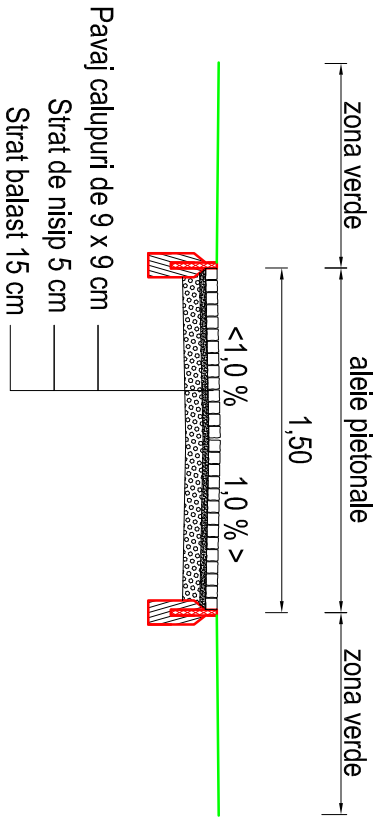PROFIL TRANSVERSAL TIP 3.


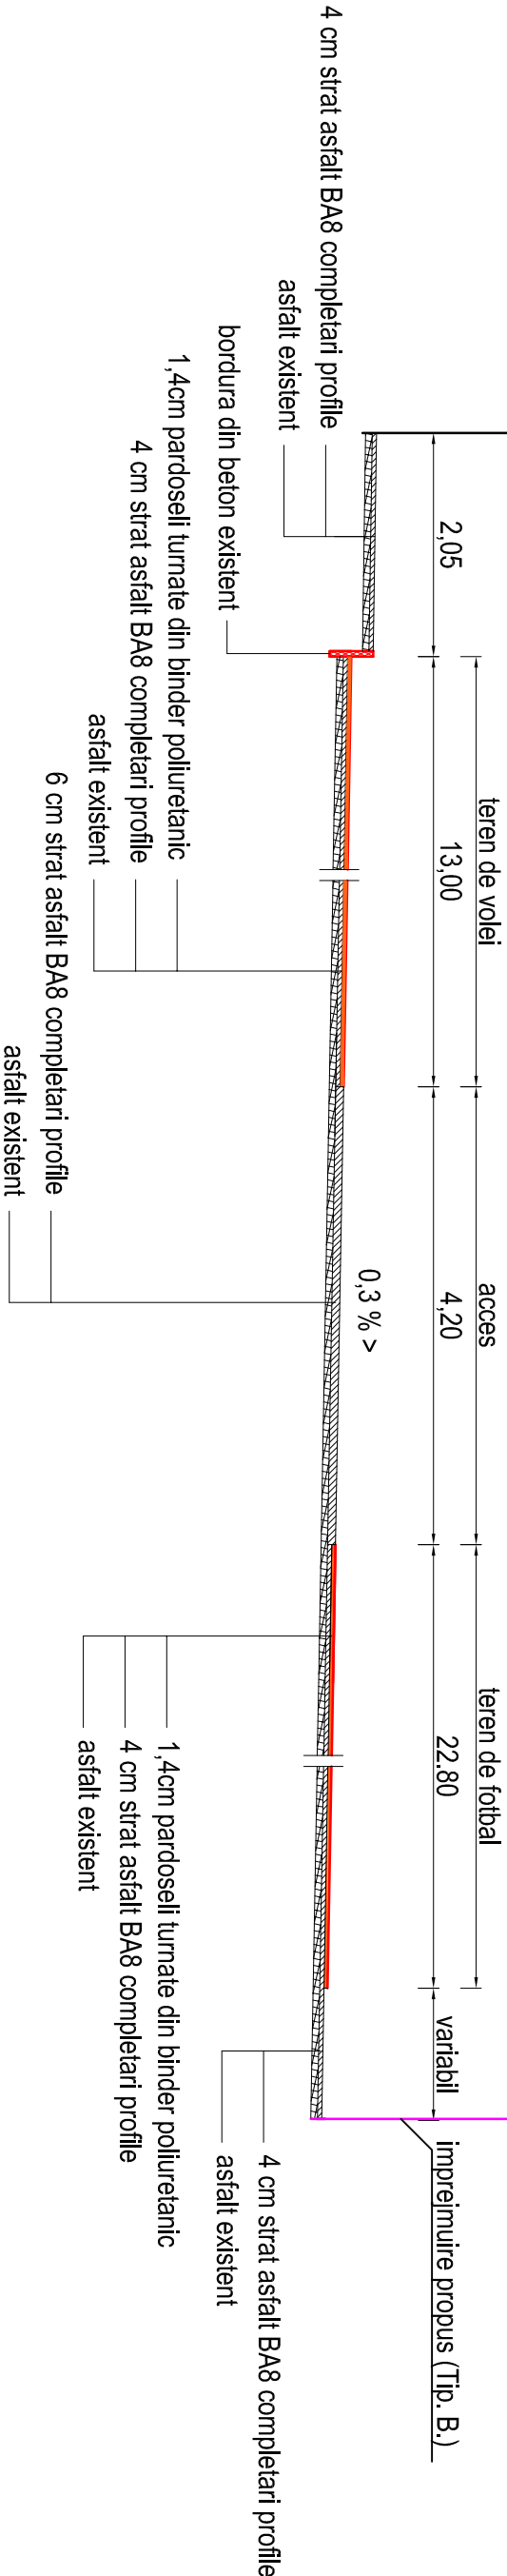


Clădire Godri Ferenc
PROFIL TRANSVERSAL TIP 4.





S.C. PROEDER S.R.L. Sf. Gheorghe, str. Grof Miklo Imre, nr.13., bloc 13, scara C, ap.9, cod poștal 520003 Nr.Reg.Com. J14/132/25.06.2002 Cod fiscal RO14720451				Denumirea lucrării: SISTEMATIZARE VERTICALĂ ȘI AMENAJĂRI EXTERIOARE LA ȘCOALA GENERALĂ "GÓDRI FERENC"		Nr.Pr. 73/2011
				Beneficiar: Municipiul Sfântu Gheorghe		DALI
Șef proiect Proiectat	Numele		Semnătura	Scara ~	PROFILE TRANSVERSAL TIP	Nr.Pl. D-04
	ing.György Ede -Zsolt					
	arh.Domahidi Ildiko					
	ing.Simon Attila			Data iul. 2011		
ing. Fekas Ervin						

IMPREJMUIRE TIP A
SC 1:50

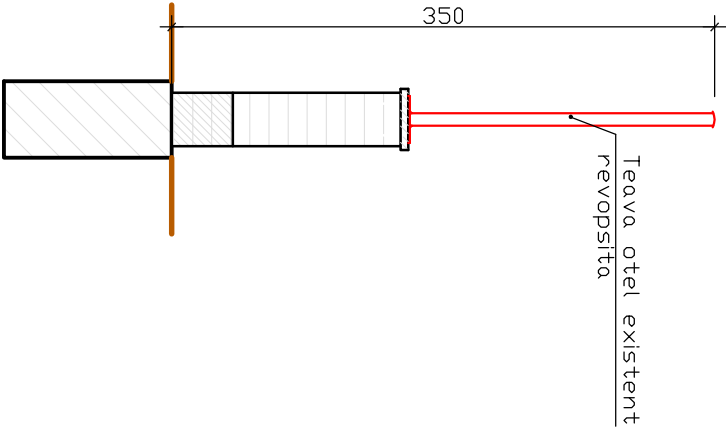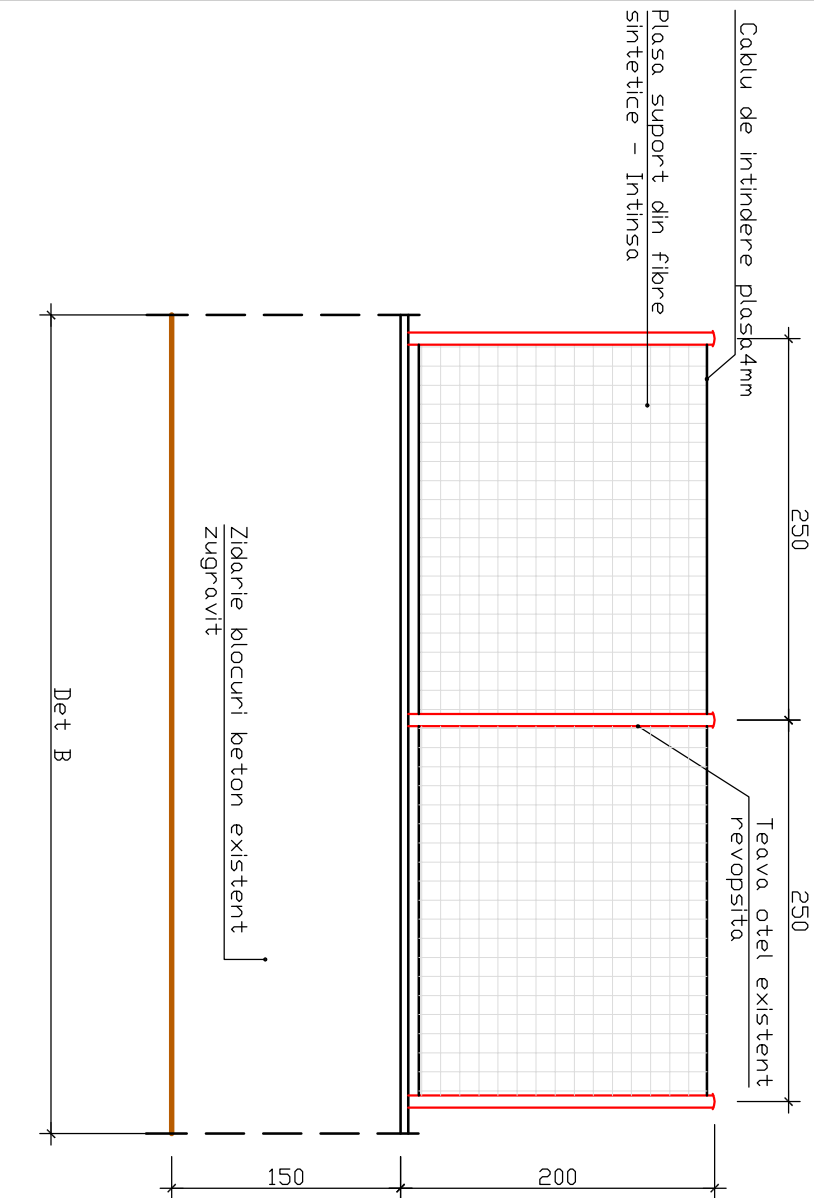


IMPREJMUIRE TIP B
SC 1:50

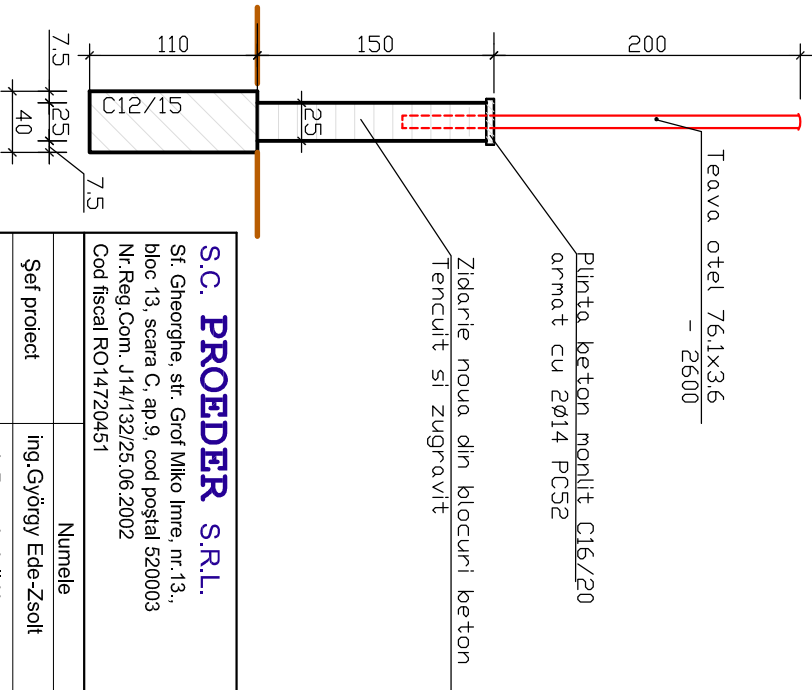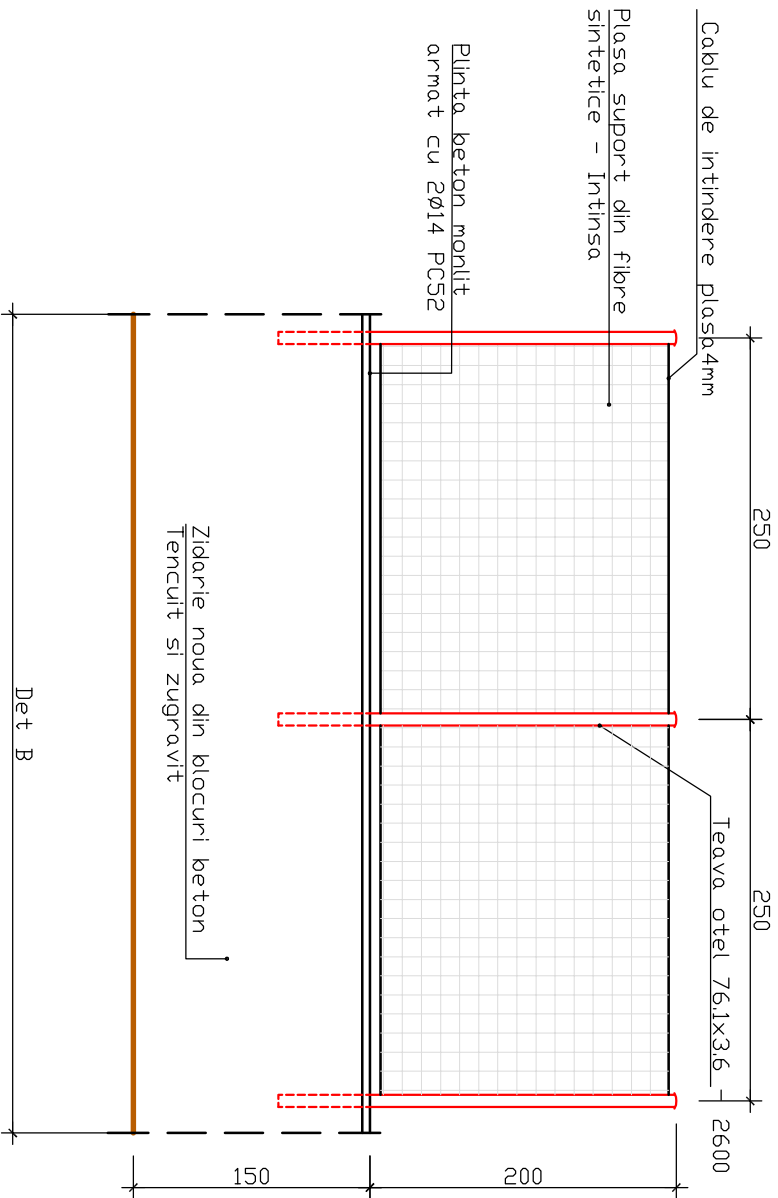


S.C. PROEDER S.R.L. Sf. Gheorghe, str. Grof Miko Imre, nr.13., bloc 13, scara C, ap.9, cod poștal 520003 Nr.Reg.Com. J14/132/25.06.2002 Cod fiscal RO14720451			Denumirea lucrării: SISTEMATIZARE VERTICALĂ ȘI AMENAJĂRI EXTERIOARE LA ȘCOALA GENERALĂ "GÖDRI FERENC"		Nr.Pr. 73/2011
			Beneficiar: Municipiul Sfântu Gheorghe		DALI

	Numele	Semnătura	Scara 1:50	Data iul. 2011	DETALIU IMPREJMUIRE
Șef proiect	ing.György Ede-Zsolt				
Proiectat	arh.Donahidi Ildiko				
	ing.Simon Attila				
	ing. Fekas Ervin				

IMPREJMUIRE TIP C
SC 1:50

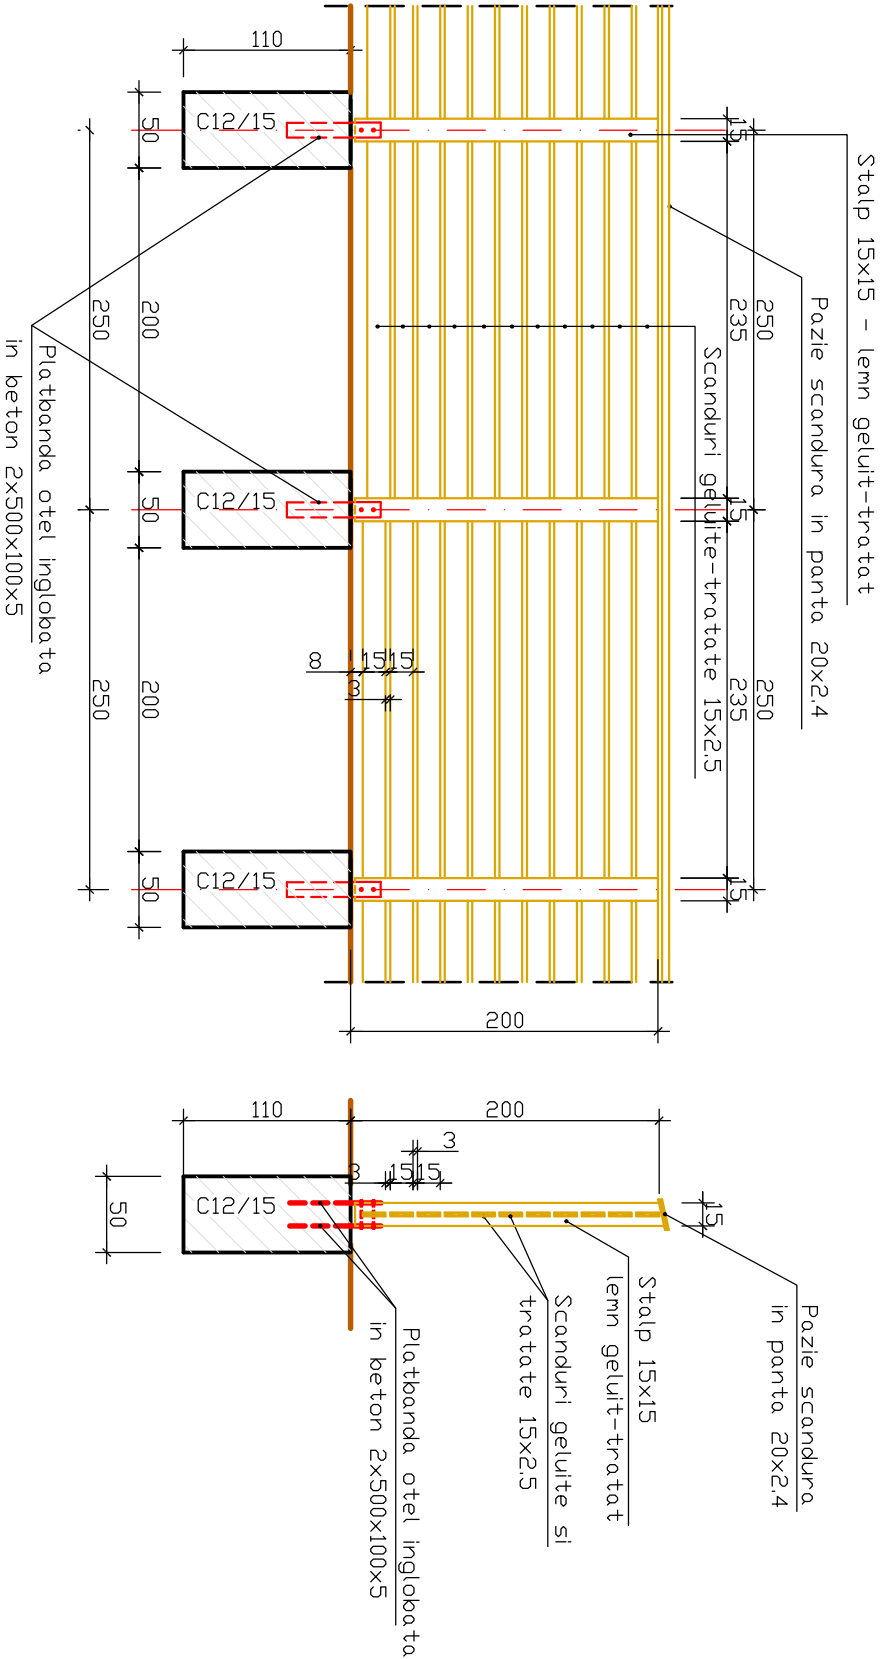


Det prindere stalpi
SC 1:10

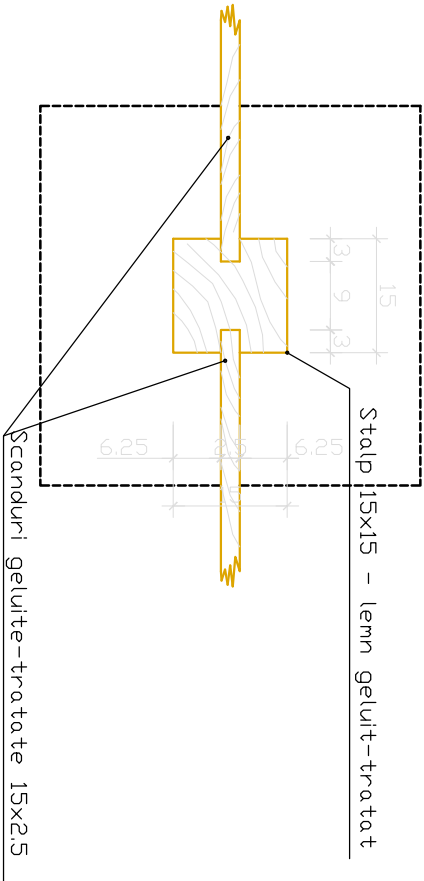


S.C. PROEDER S.R.L. Sf. Gheorghe, str. Grof Milko Imre, nr.13., bloc 13, scara C, ap.9, cod poștal 520003 Nr.Reg.Com. J14/132/25.06.2002 Cod fiscal RO14720451			Denumirea lucrării: SISTEMATIZARE VERTICALĂ ȘI AMENAJĂRI EXTERIOARE LA ȘCOALA GENERALĂ "GÖDRI FERENC"		Nr.Pr. 73/2011
Beneficiar: Municipiul Sfântu Gheorghe			DALI		
Proiectat	Șef proiect	ing.György Ede-Zsolt	Segnătura	Scara 1:50	DETALIU IMPREJMUIRE
		arh.Domahidi Ilidko		Data iul. 2011	
		ing.Simon Attila			
		ing. Fekas Ervin			Nr.Pl. D-06


DET A
Bordura dispusa denivelat la marginea carosabilului
si între zone verzi

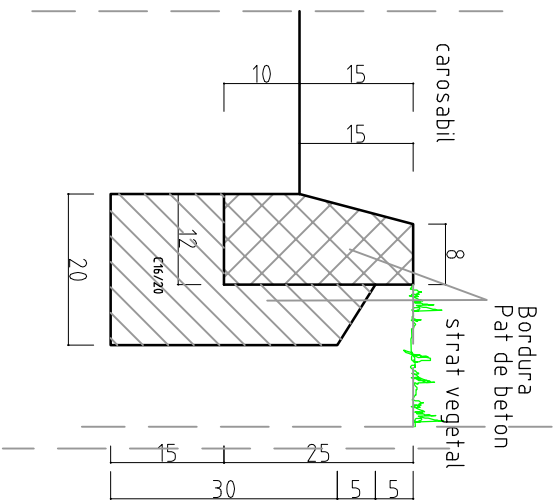


DET B
Bordura dispusa la nivelul carosabilului

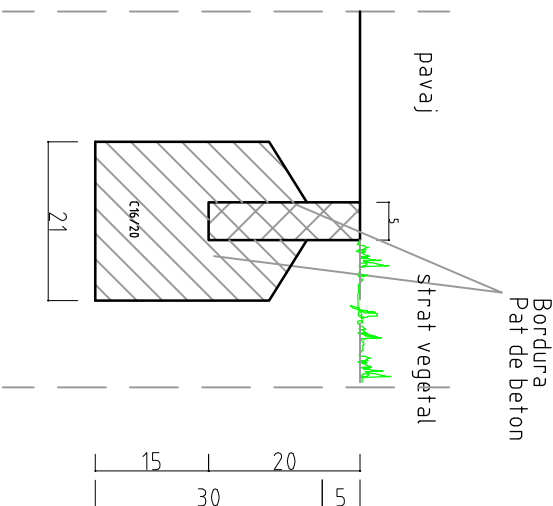

DET C
Bordura dispusa la nivelul carosabilului

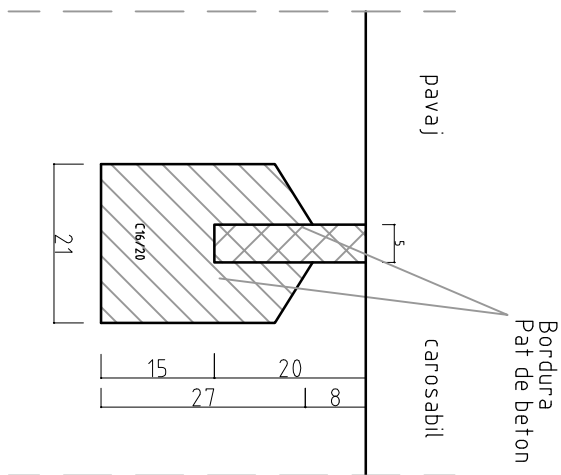

DET D
Bordura dispusa denivelat la marginea carosabilului
si între trotuar

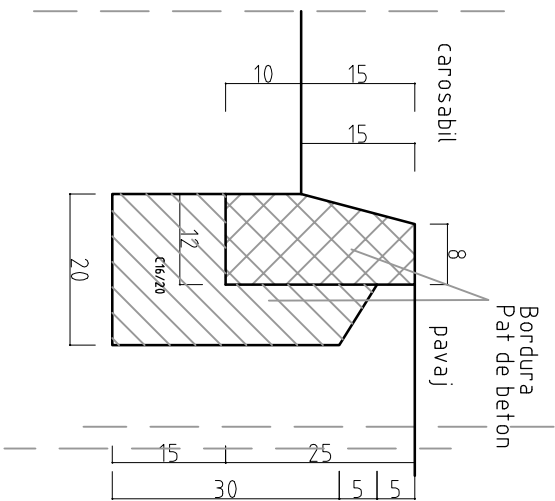

S.C. PROEDER S.R.L. Sf. Gheorghe, str. Grof Miko Imre, nr.13, bloc 13, scara C, ap.9, cod poștal 520003 Nr.Reg.Com. J14/132/25.06.2002 Cod fiscal RO14720451			Denumirea lucrării: SISTEMATIZARE VERTICALĂ ȘI AMENAJĂRI EXTERIOARE LA ȘCOALA GENERALĂ "GÖDRI FERENC" Beneficiar: Municipiul Sfântu Gheorghe		Nr.Pr. 73/2011
Șef proiect	ing.György Ede-Zsolt	Șemnătura	Scara 1:20	DETALII BORDURA	
Proiectat	arh.Domahidi Ilkko		Data iul. 2011		
	ing.Simon Attila				
	ing. Fekas Ervin				
					Nr.Pl. D-08