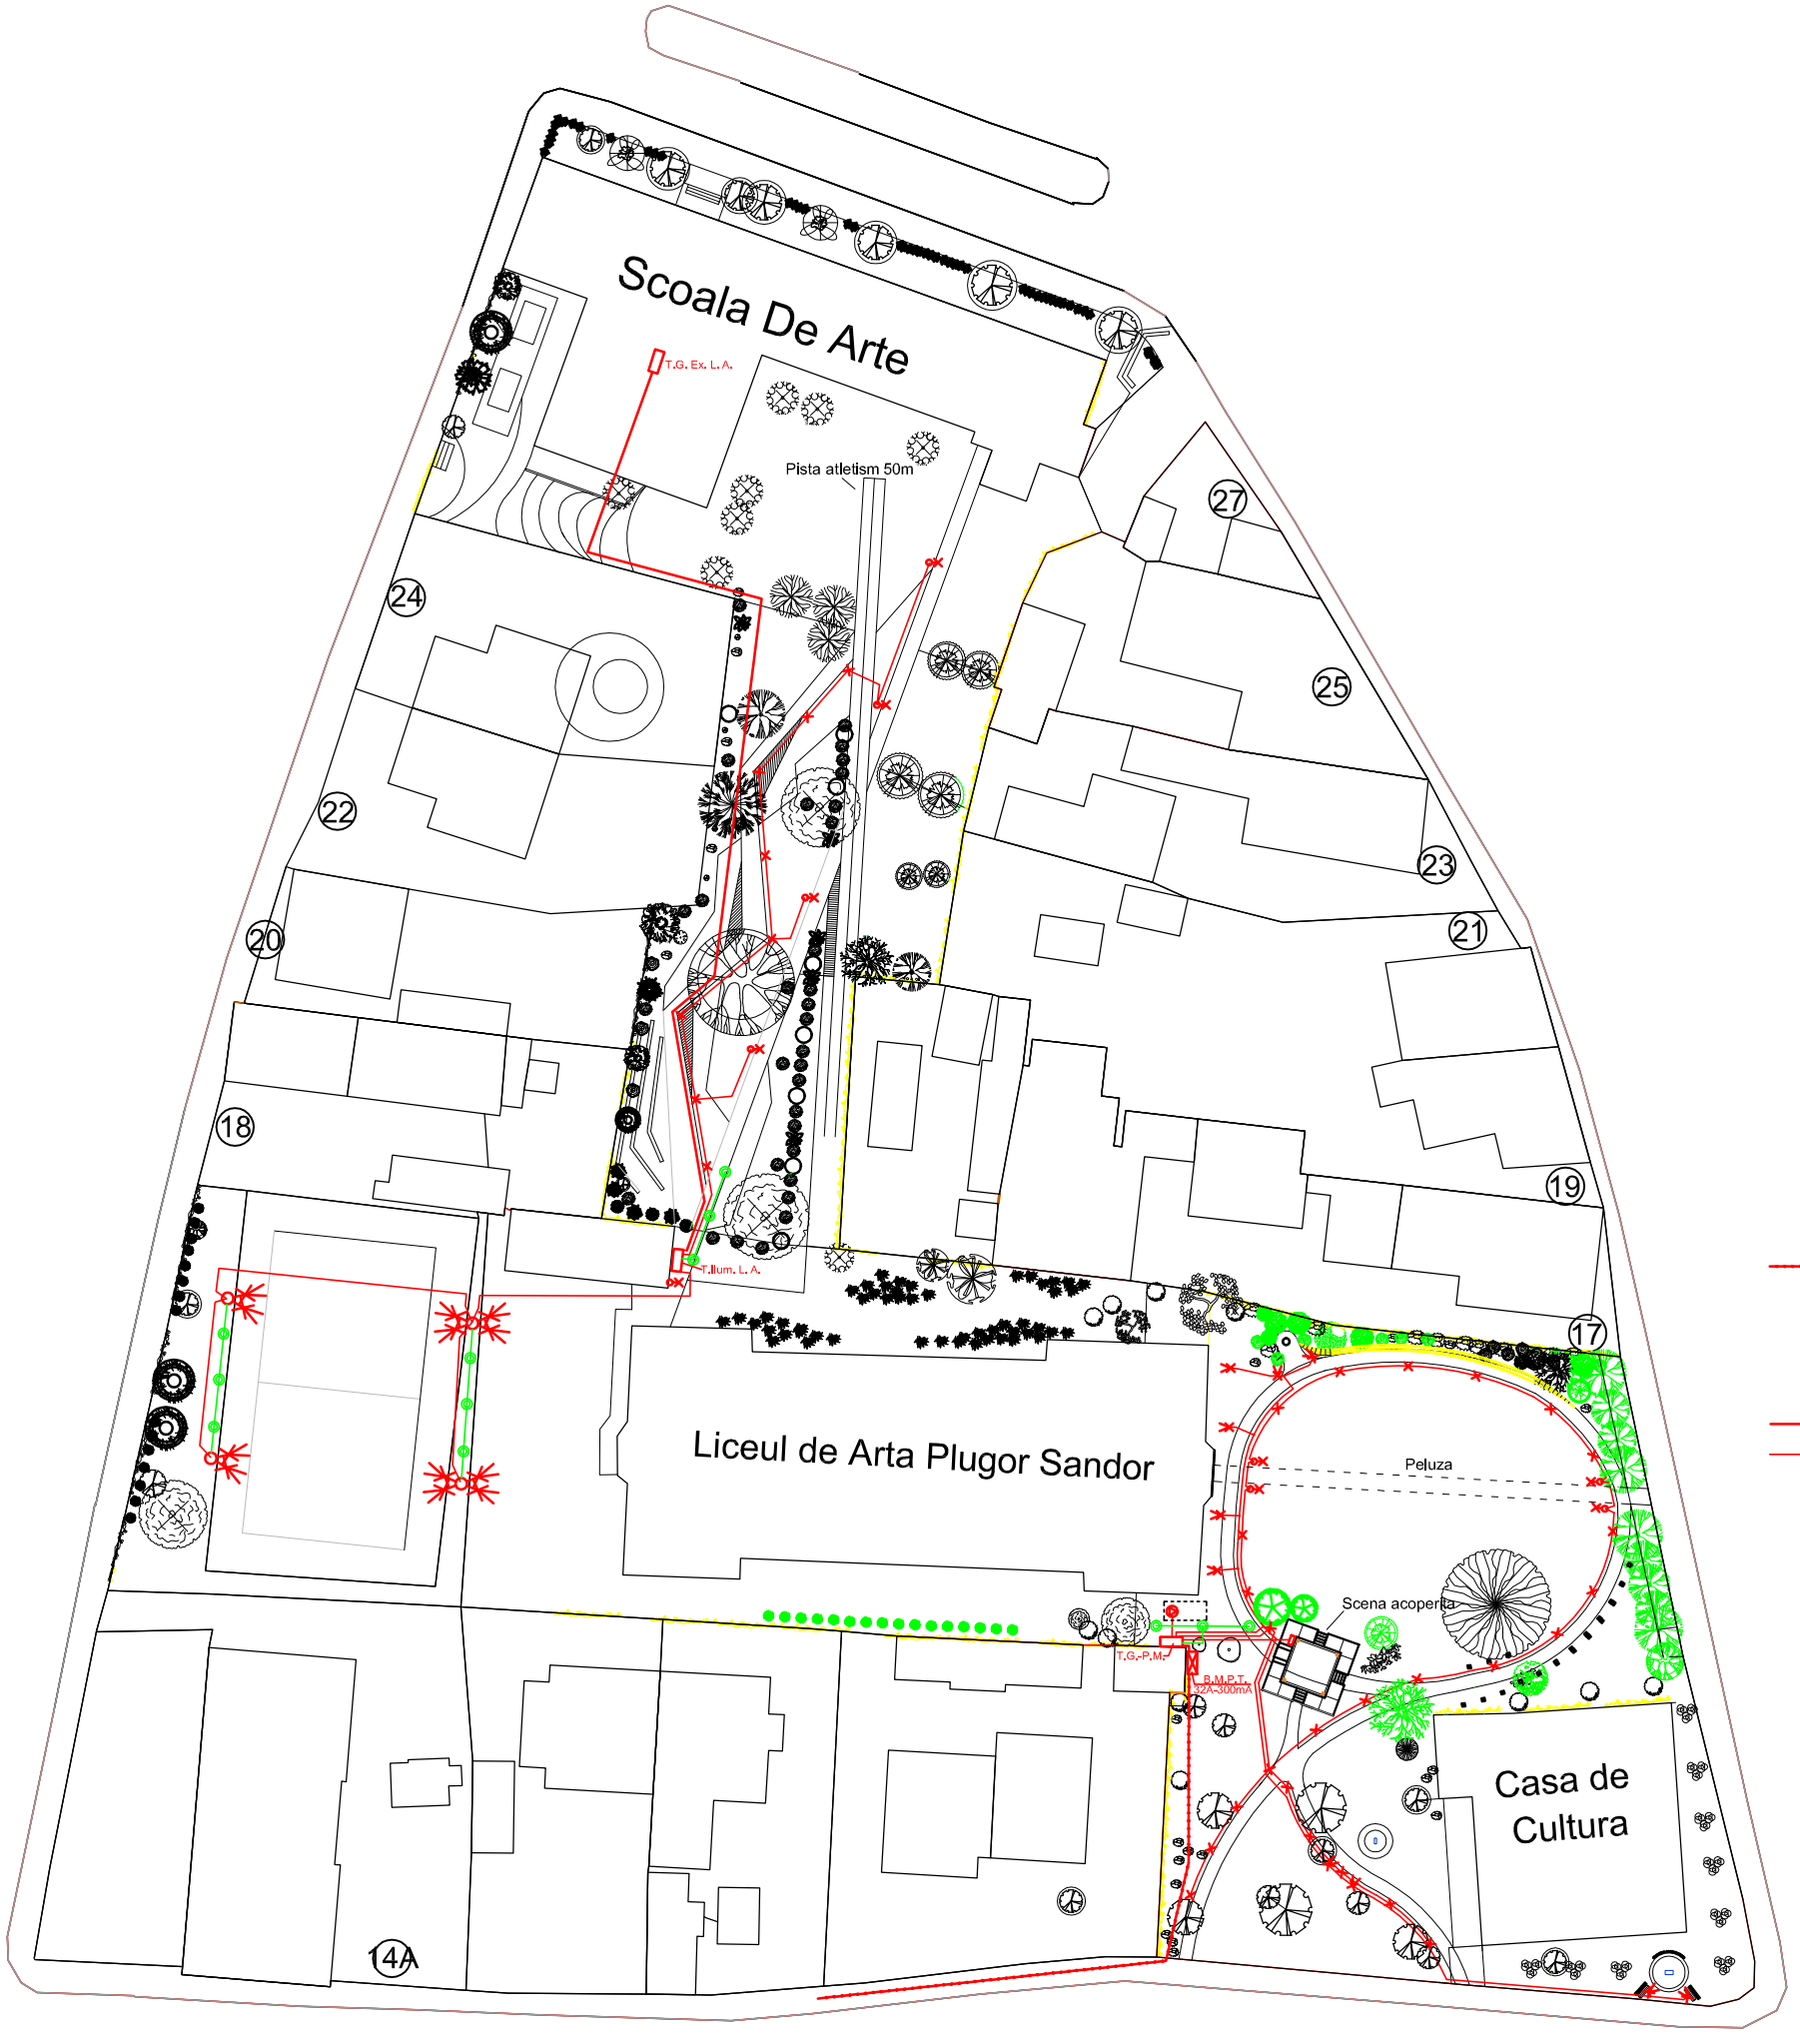

LEGENDA :

- Bransament Electric subteran nou
- B.M.P.T.-32A-300mA — Bloc de Masura si Protectie Trifazat,-32A,Id=300mA
- T.G. P.M. — Tablou General Park Memorial
- T.Ilum. L.A. — Tablou Iluminat incinta Liceul de Arte
- T.G. Ex. L.A. — Tablou General Existent Liceul de Arte
- Coloana alimentare tablou T.Ilum. L.A.
- Circuite electrice subterane proiectate
- Priza de pamint nou proiectat R < 4 ohm
- Corp Iluminat alee pe stilpisor de 0,6m
- Corp Iluminat alee pe stilpisor de 3m
- Reflectoare montate pe console metalice hp=0,4m
- Reflectoare montate pe Stilp metalic de 8m

			A	
Verificator	Nume	Semnatura	Cerinta	Referat/Expertiza nr./Data
SZABO-SINKA MARIA BIROU INDIVIDUAL DE ARHITECTURA SF. GHEORGHE Str. MIKES KELEMEN Nr.2 Bl.53 Sc. B.Ap.5				Beneficiar:MUNICIPIUL SFANTU-GHEORGHE Localitate: mun. SFANTU-GHEORGHE — Pr. nr. 8/2010
Specificatie	Nume	Semnatura	Scara:	Titlu proiectAMENAJAREA PARCULUI MEMORIAL 1956 DIN SF. GHEORGHE — Faza: SF
Şef proiect	dr.arh.Kovacs K.		1/500	
Proiectat	ing.Todor Geza		Data:	Titlu plansa:INSTALATII ELECTRICE PLAN DE SITUATIE PROPUS — Plansa nr. E-01
Desenat	ing.Todor Geza		ian. 2010	