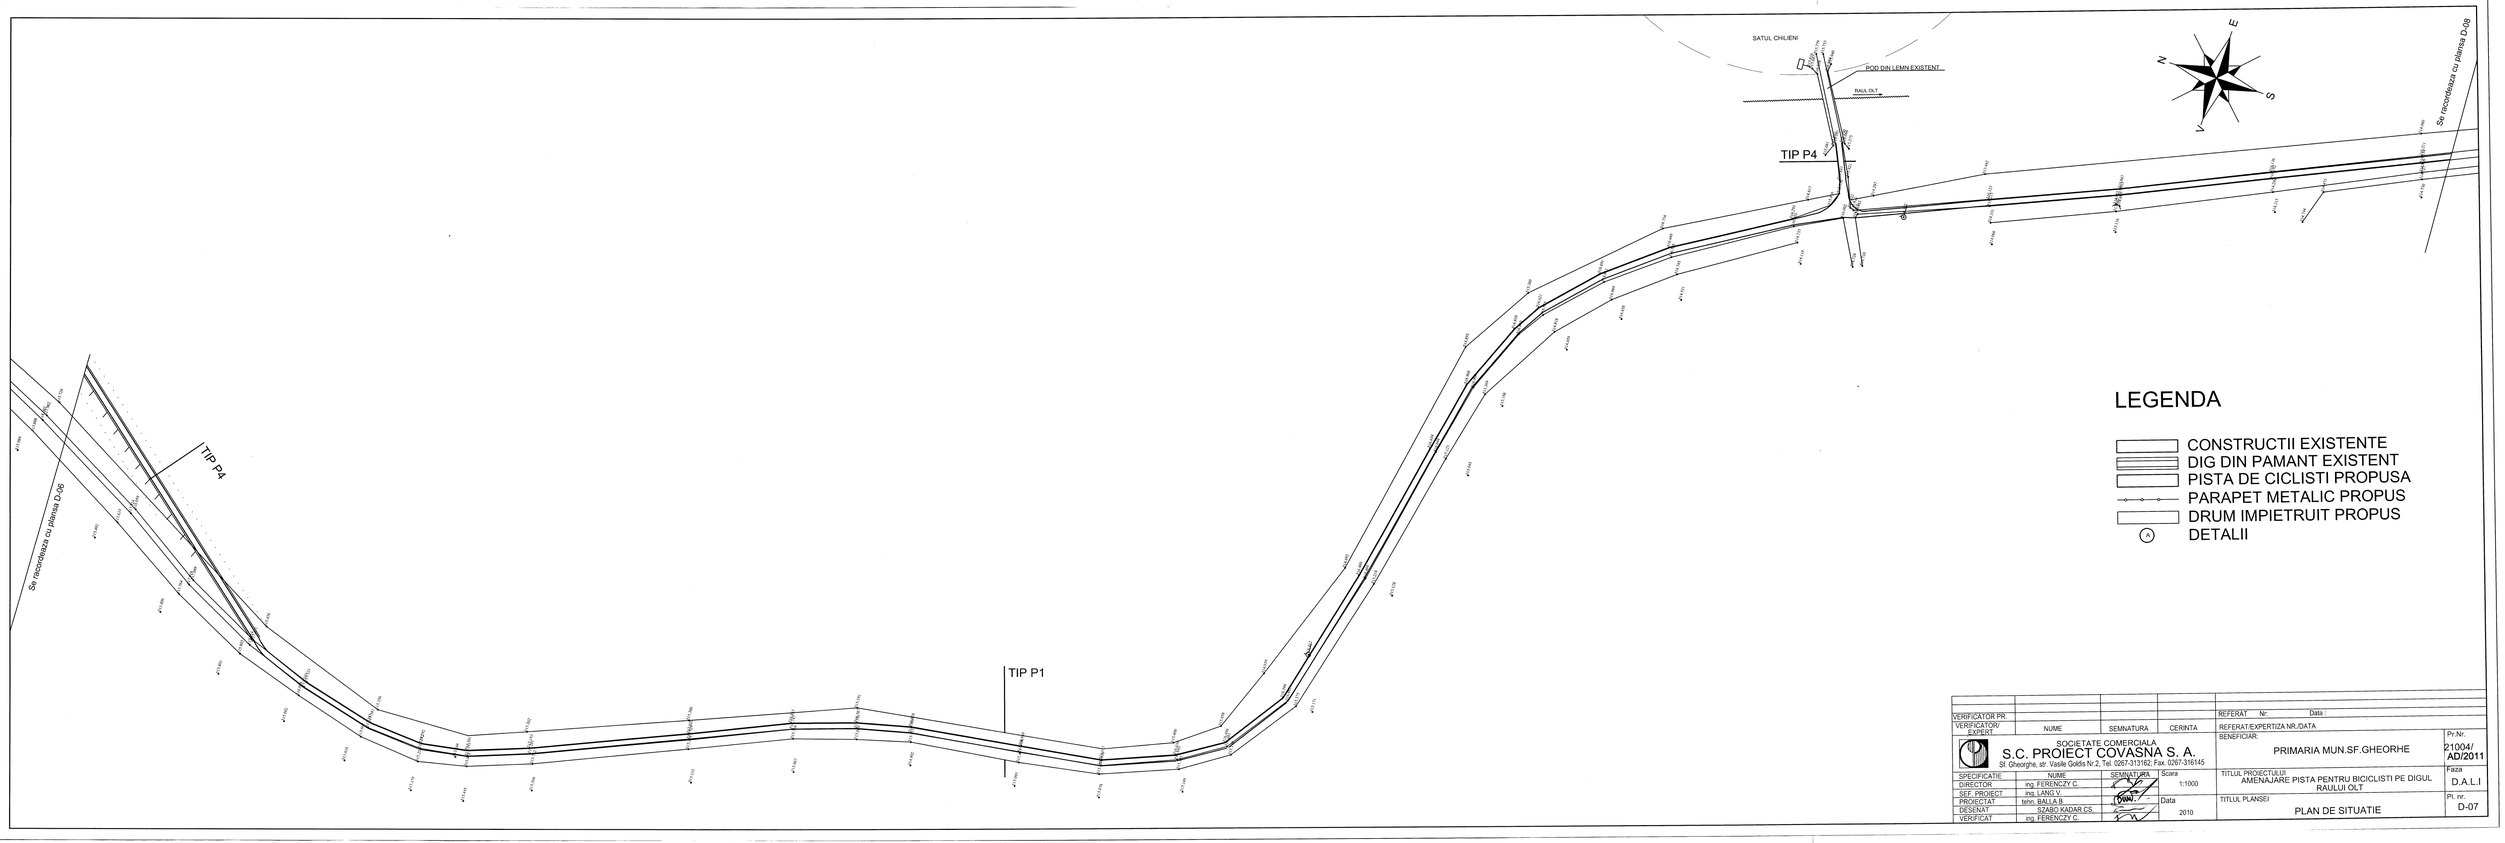

LEGENDA

- CONSTRUCTII EXISTENTE
- DIG DIN PAMANT EXISTENT
- PISTA DE CICLISTI PROPUSA
- PARAPET METALIC PROPUS
- DRUM IMPIETRUIT PROPUS
- (A) DETALII

VERIFICATOR PR.				REFERAT Nr:	Data :
VERIFICATORI EXPERT	NUME	SEMNATURA	CERINTA	REFERAT/EXPERTIZA NR./DATA	
SOCIETATE COMERCIALA S.C. PROIECT COVASNA S. A. Sf. Gheorghe, str. Vasile Goldis Nr.2, Tel. 0267-313162; Fax. 0267-316145				BENEFICIAR: PRIMARIA MUN.SF.GHEORHE	Pr.Nr. 21004/ AD/2011
SPECIFICATIE	NUME	SEMNATURA	Scara	TITLUL PROIECTULUI AMENAJARE PISTA PENTRU BICICLISTI PE DIGUL RAULUI OLT	Faza D.A.L.I
DIRECTOR	ing. FERENCZY C.		1:1000		
SEF. PROIECT	ing. LANG V.				
PROIECTAT	tehn. BALLA B.		Data		
DESENAT	SZABO KADAR CS.		2010	TITLUL PLANSEI PLAN DE SITUATIE	Pl. nr. D-07
VERIFICAT	ing. FERENCZY C.				