




PROFIL TIP P1  
sc. 1:100

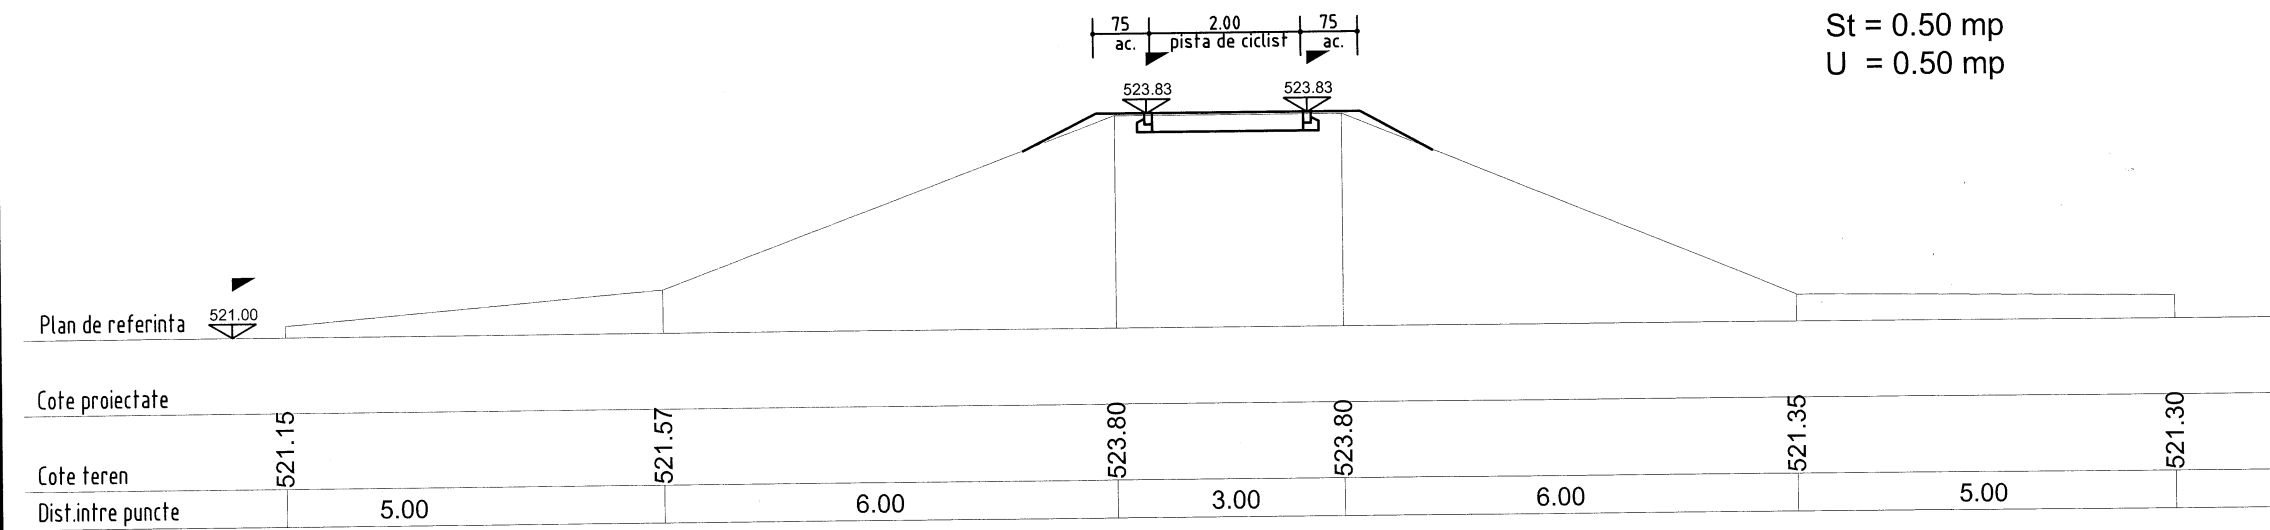


PROFIL TIP P2  
sc. 1:100

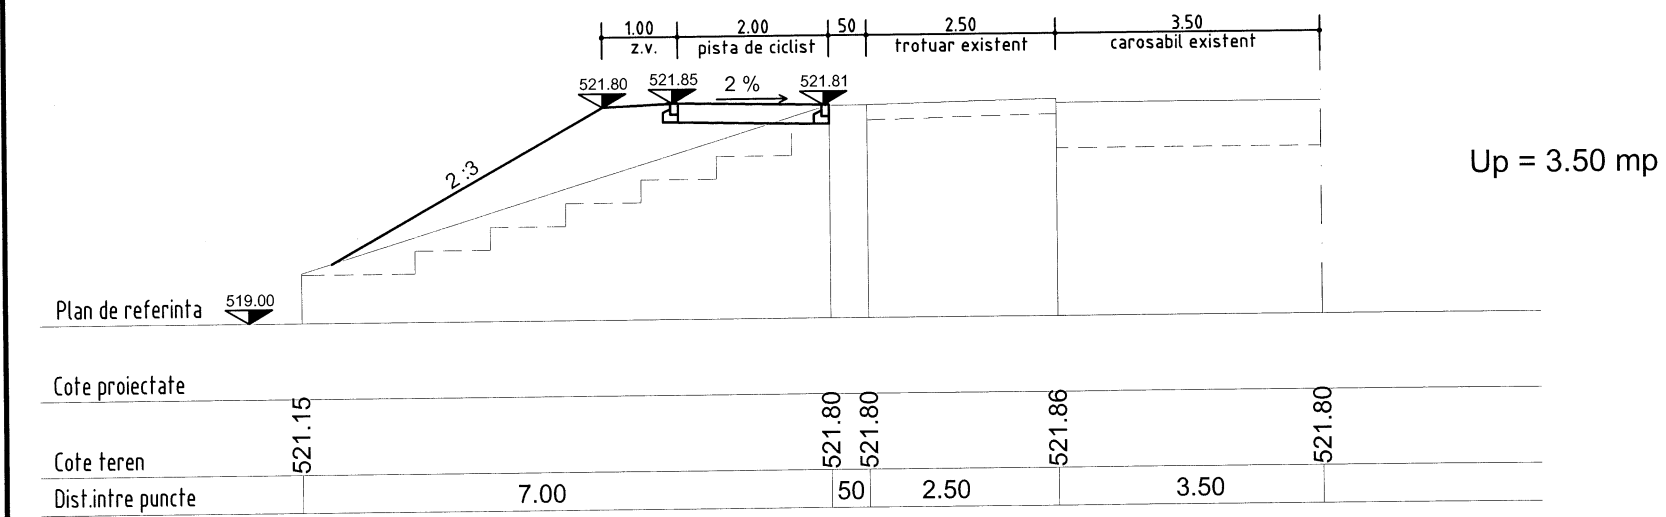


PROFIL TIP P3  
sc. 1:100

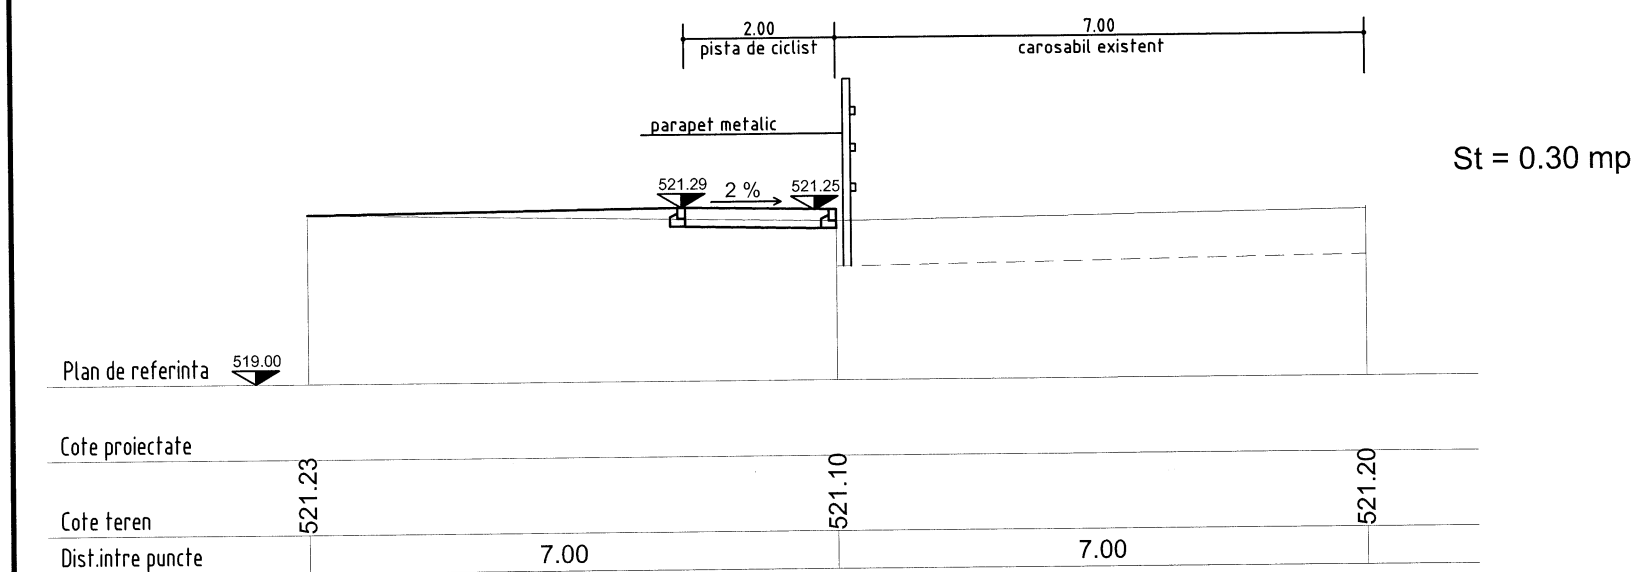

PROFIL TIP P4  
sc. 1:100

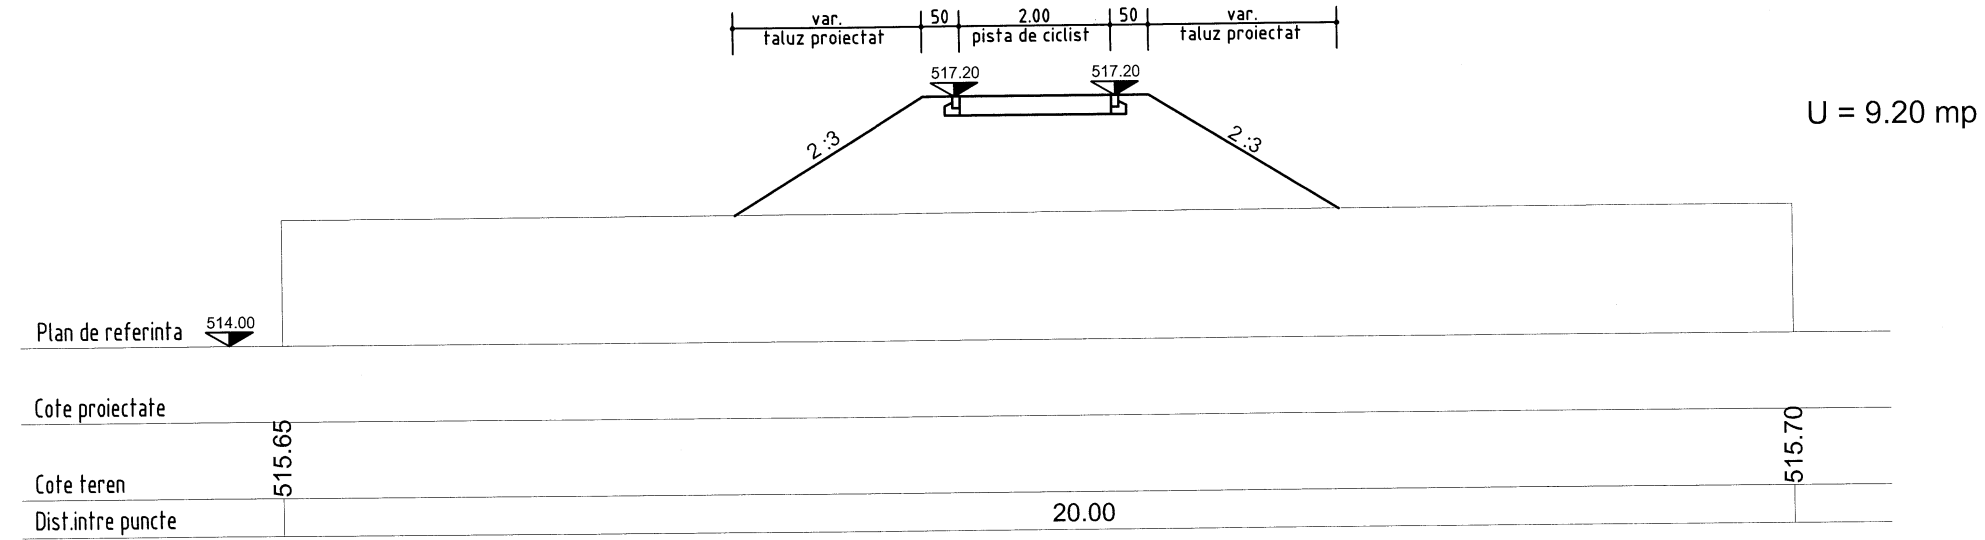

PROFIL TIP P5  
sc. 1:100

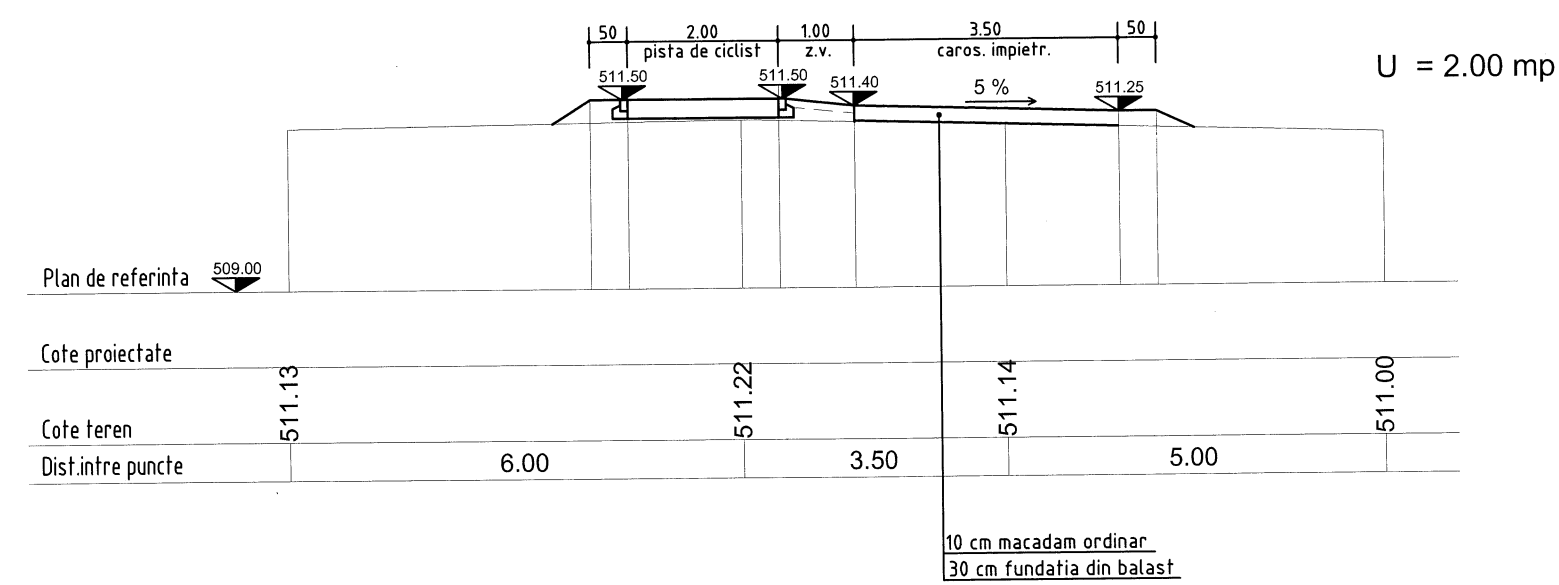

VERIFICATOR/		NUME		SEMNAȚURA		CERINȚA		REFERAT/EXPERTIZA NR./DATA		BENEFICIAR:		Pr.nr.	
EXPERT										PRIMARIA MUN. SFANTU GHEORGHE		21004/	
										LOC.: MUN. SF. GHEORGHE JUD. COVASNA		AD/2011	
SPECIFICATIE		NUME		SEMNAȚURA		Scara:		TITLUL PROIECTULUI		Faza:			
DIRECTOR		ing. FERENCZY C.				1:100		AMENAJARE PISTA PENTRU BICICLISTI PE DIGUL		D.A.L.I.			
SEF. PROIECT		ing. LANG V.						RAULUI OLT					
PROIECTAT		teh. BALLA B.				Data:		TITLUL PLANSEI					
DESENAT		SZABO KADAR CS.				2010		PROFILE TIP					
VERIFICAT		ing. FERENCZY C.										Pl. nr.	
												D-11	