



scara 1: 2000

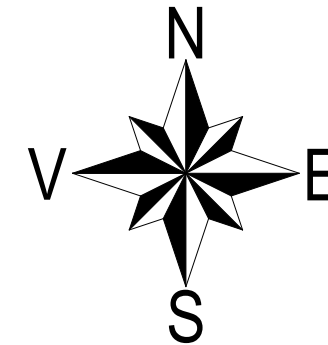

Sistem de proiectie STEREO 70
PLAN DE REFERINTA MAREA NEAGRA

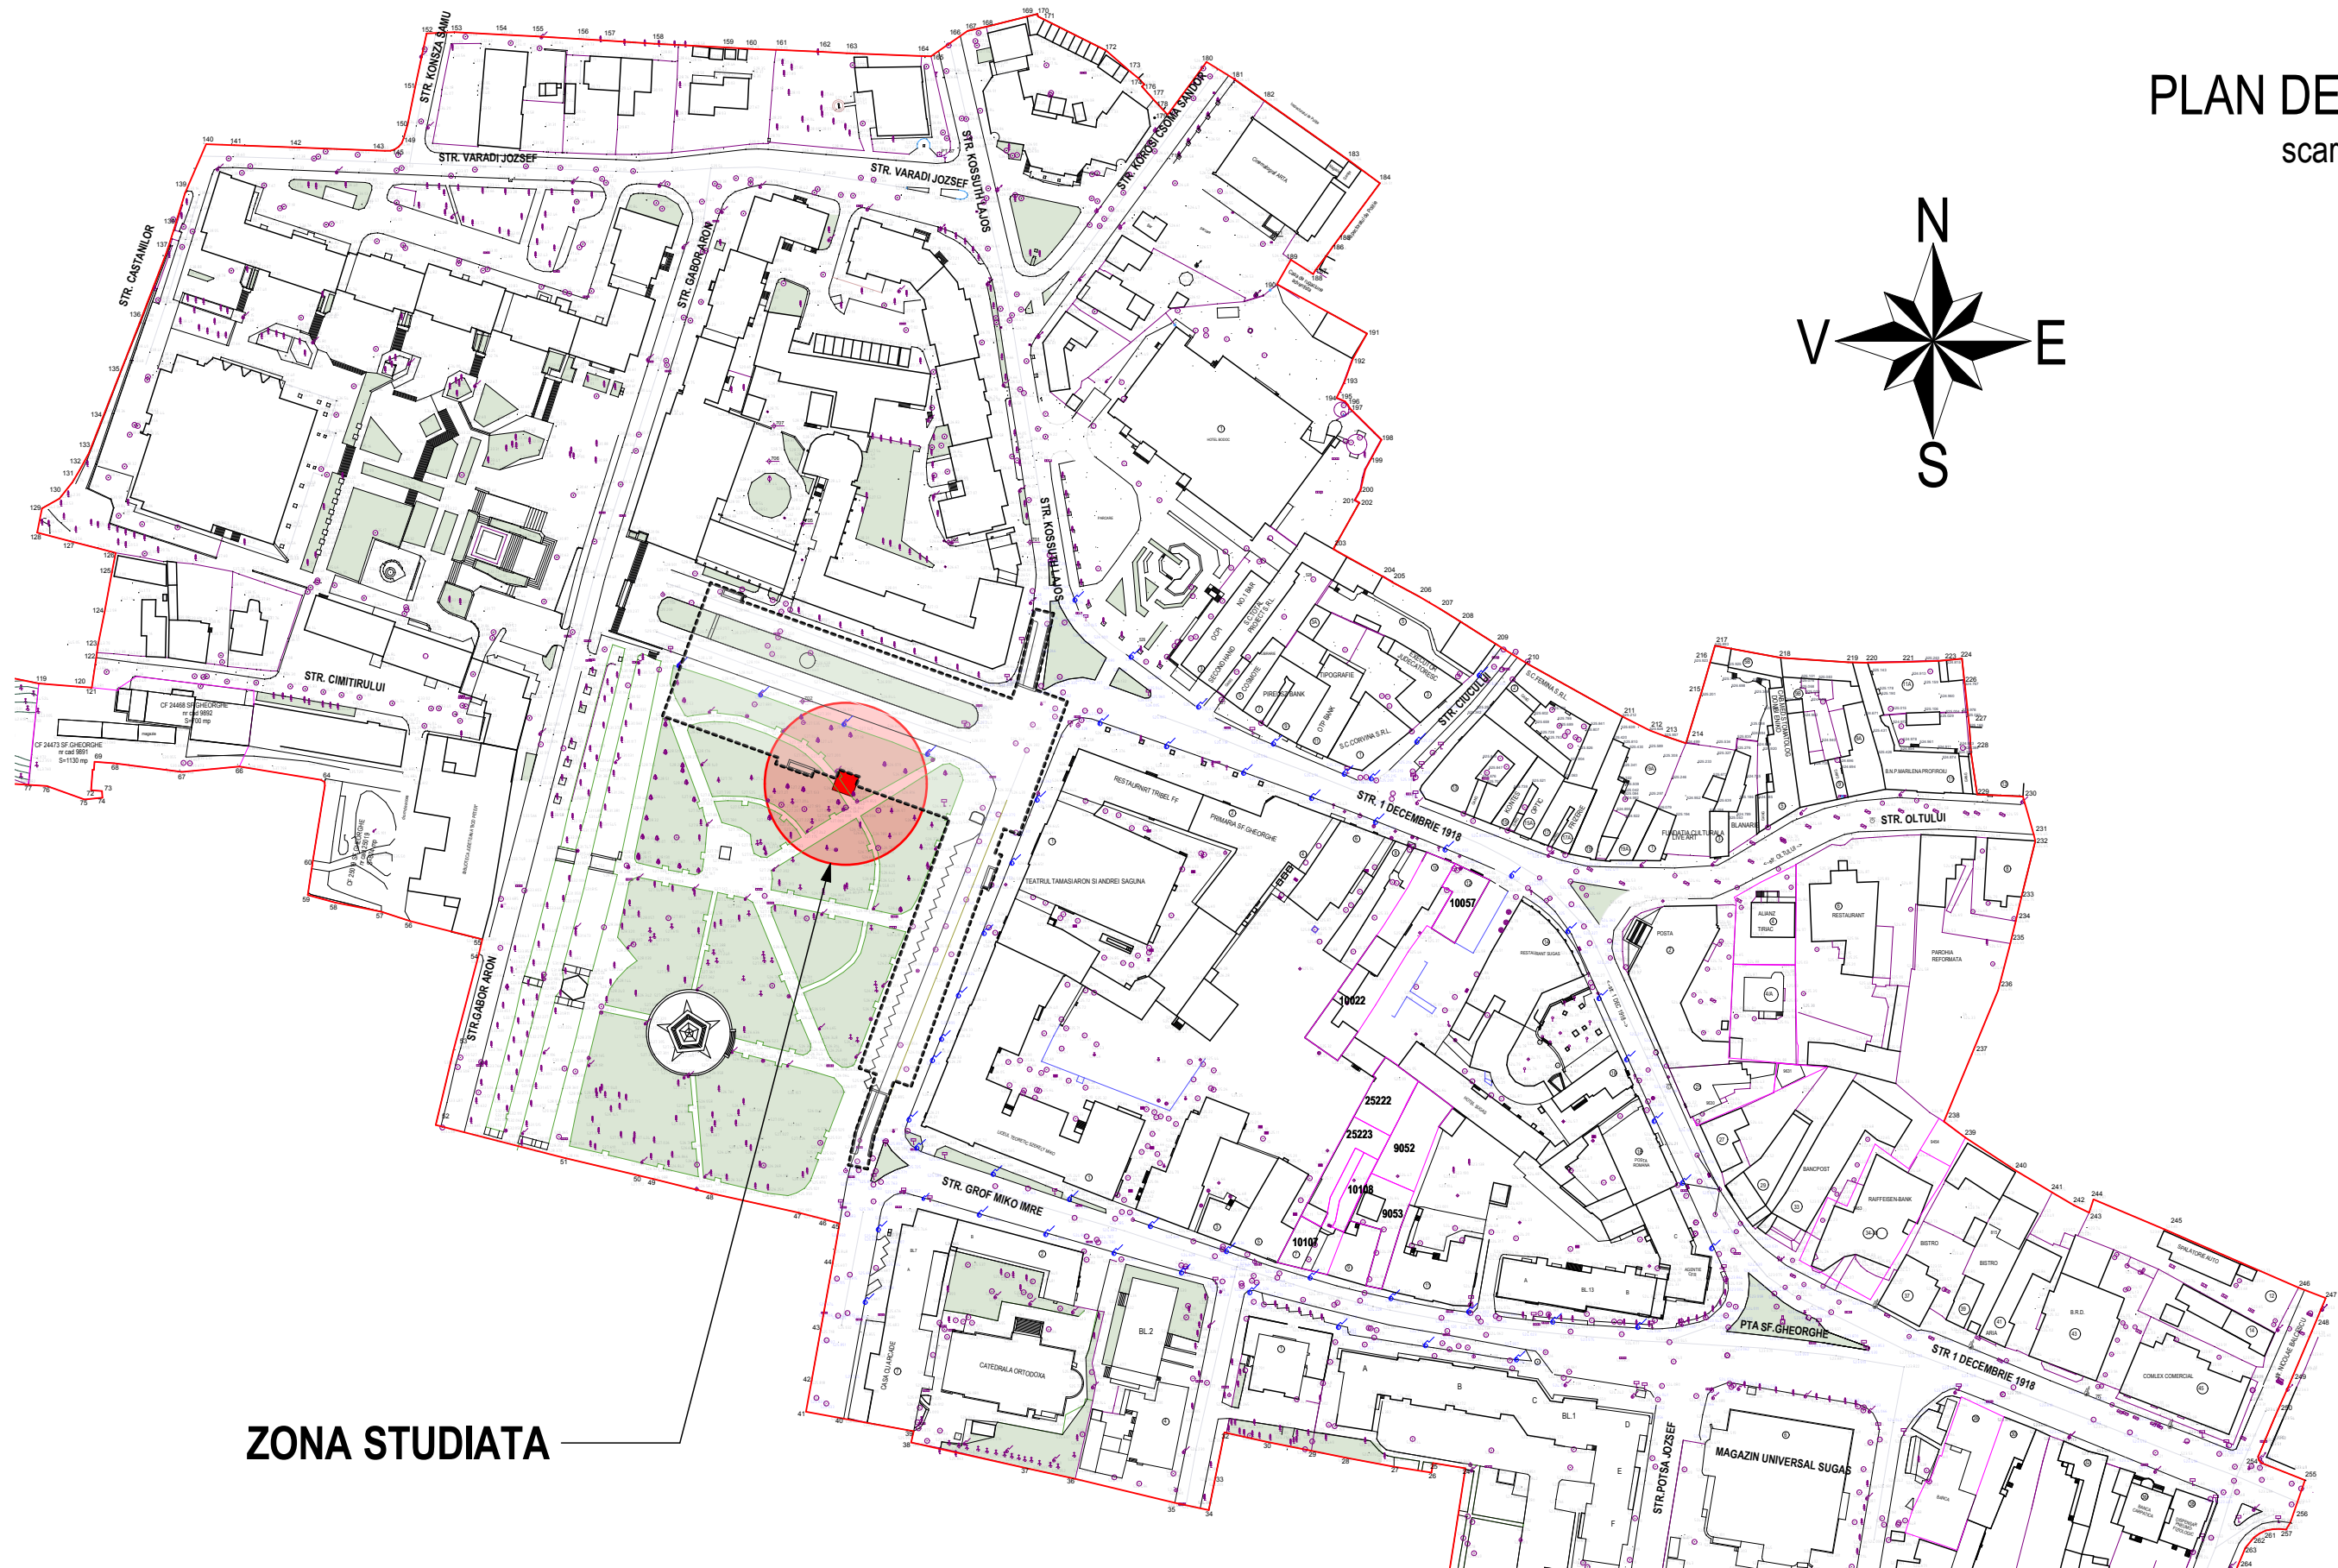

ZONA STUDIATA

Cat. "A"	ing. Biró G.				
Verificat	Nume	Semnat.	Referat verificare nr. /data		
PROIECT BIRO S.R.L. J14/654/1992			Beneficiar: MUNICIPIUL SF. GHEORGHE Localitatea: Sfantu Gheorghe		Pr. Nr. 481/2011
Elaborat	Nume	Semnat.	Scara 1:2000	Titlu proiect: CENTRU NATIONAL DE PROMOVARE SI INFORMARE TURISTICA	Faza S.F.
Sef proiect	ing. Bagoly T.				
Proiectat	arh. Zakariás A.		Data IUL.2011	Titlu plansa: Plan de incadrare	Nr. Pl. A - 00
Desenat	arh. Zsigmond P.				