


Harta cheie

Scara : 1:500

BENEFICIAR:
Municipiul Sfântu Gheorghe

NUMAR PROIECT:
160/2011

PROIECTANT GENERAL :

S.C. NV CONSTRUCT S.R.L.
I J12/1520/2006; C.I.F. RO18639415 | tel./fax. +40 264 460054 |
| Romania - Cluj-Napoca, str. Arges, nr. 26, ap. 8 |
| e-mail: nv.construct@yahoo.com |

DENUMIREA PROIECTULUI
"Realizare iluminat public
pe strada Primaverii"

Studiu de Fezabilitate

Data: Octombrie 2011


Proiectat ing. Radu Miclaus	Desenat ing. Radu Miclaus
Verificat ing. Ioan APOSTOL	Sef Proiect ing. Dan SIMA

-	-	-	-
-	-	-	-
-	-	-	-
Rev.	Data	Descriere	Proiectat
VERIFICAT			-
APROBAT			-
VERIFICATOR TEHNIC			Data

LOT 01
Iluminat Public

INSTALATII ILUMINAT
str. Primaverii

Codificarea plansei					
PROIECT	LOT	FAZA	SUBIECT	NUMAR	REVEZIA
16/2011	01	SF	PS	002	-

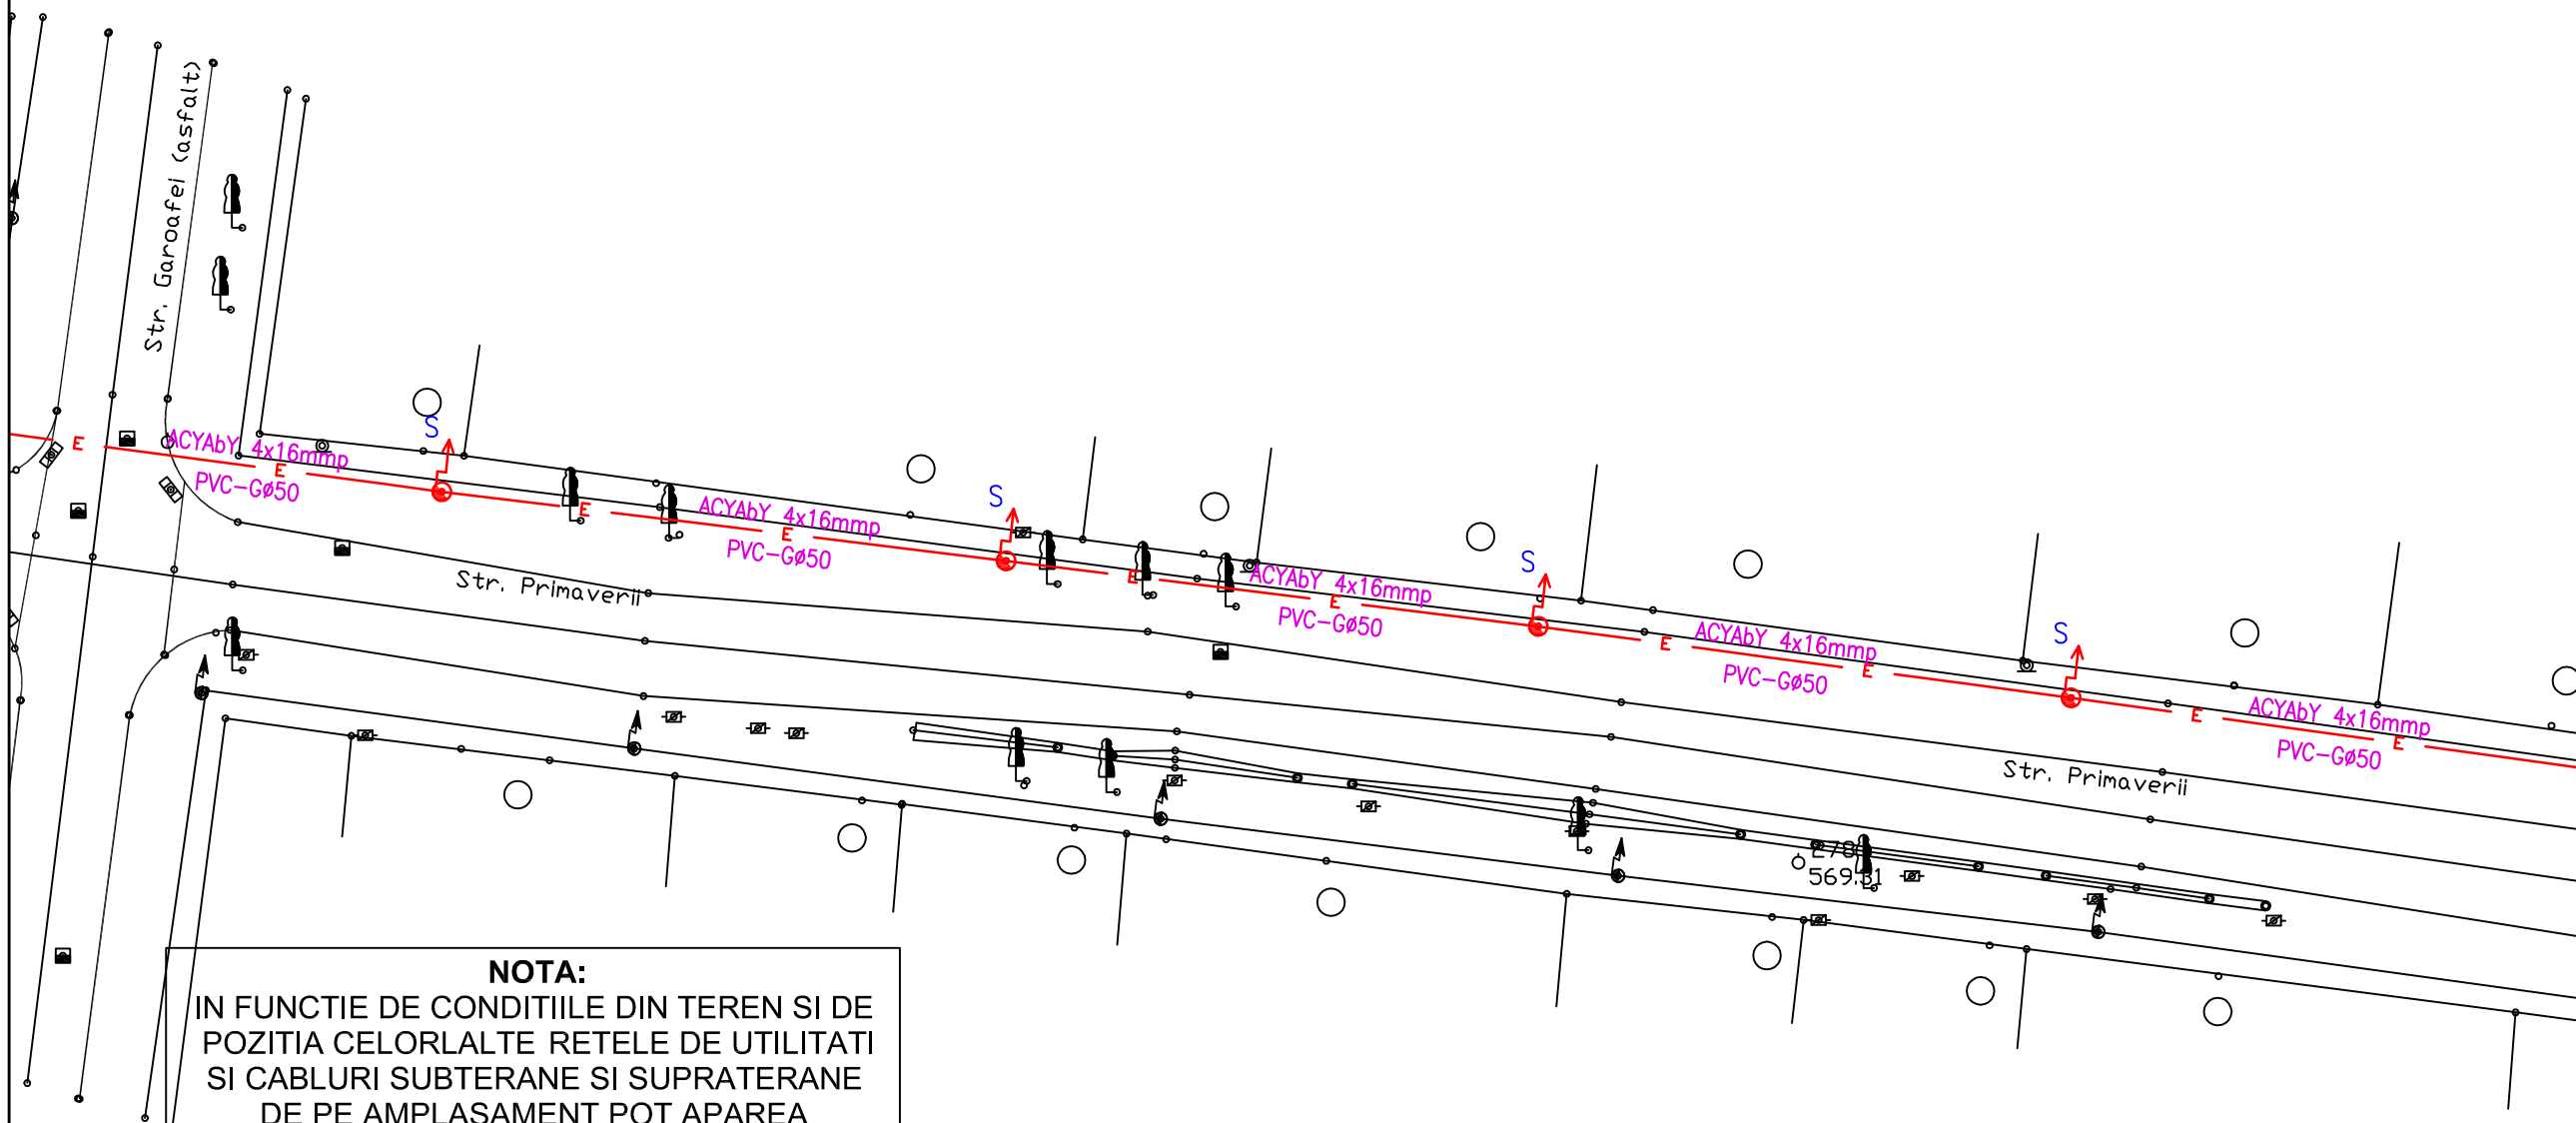

NOTA:
IN FUNCTIE DE CONDITIILE DIN TEREN SI DE POZITIA CELORLALTE RELETE DE UTILITATI SI CABLURI SUBTERANE SI SUPRATERANE DE PE AMPLASAMENT POT APAREA MODIFICARI ALE TRASEELOR PROPUSE PENTRU RELETELE DE ENERGIE ELECTRICA

NOTA:
1. La inceperea lucrarilor beneficiarul si constructorul vor convoca in mod obligatoriu reprezentantii organelor locale care sunt posesoare retele de utilitati In zona amplasamentului conductel proiectate, In vederea identificarii lor. Pentru evitarea avarierii acestora si pentru asigurarea securitatii muncii, sub directa supraveghere a delegatilor unitatilor posesoare de retele, se vor executa sapaturi manuale in zonele respective pana la completa dezvelire a acestora si se vor lua masurile corespunzatoare pentru sprijinirea, asigurarea sau devierea lor (provizoriu sau definitiva) pe perioada executarii lucrarilor - conform indicatiilor delegatilor respectivi, consemnate in procese verbale.
2. In zonele unde se gasesc retele subterane se va executa sapatura manuala.
3. In timpul executiei lucrarilor, cablurile din imediata vecinatate a locurilor de munca vor fi scoase de sub tensiune.

LEGENDA:

