

Harta cheie

Scara : 1:500

BENEFICIAR:

Municipiul Sfântu Gheorghe

NUMAR PROIECT:
153a/2011

PROIECTANT GENERAL :



S.C. NV CONSTRUCT S.R.L.
J17/15/20/2006; C.I.F.: RO18639415 | tel./fax: +40 264 460054 |
Romania - Cluj-Napoca, str. Argos, nr. 26, ap. 81
| e-mail: nv.construct@yahoo.com |

DENUMIREA PROIECTULUI

”Realizare iluminat public
pe strada Losy Schmidt Ede”

Studiu de Fezabilitate


Data: Iulie 2011

Proiectat	Desenat	
ing. Rodu Miclaus	ing. Rodu Miclaus	
Verificat	Seif Proiect	
ing. Ioan APUSIU	ing. Don SIMA	
-	-	-
-	-	-
-	-	-
Rev. Data	Descriere	Proiectat
VERIFICAT		-
APROBAT		-
VERIFICATOR TEHNIC		Data

LOT 02
Iluminat Public

INSTALATII ILUMINAT
Str. Losy Schmidt 1-2

Codificarea plansei			
PROIECT	LOT	PAZA SUBIECT	NUMAR REVIZIA
153a/2011	02	SF	PS 001 -

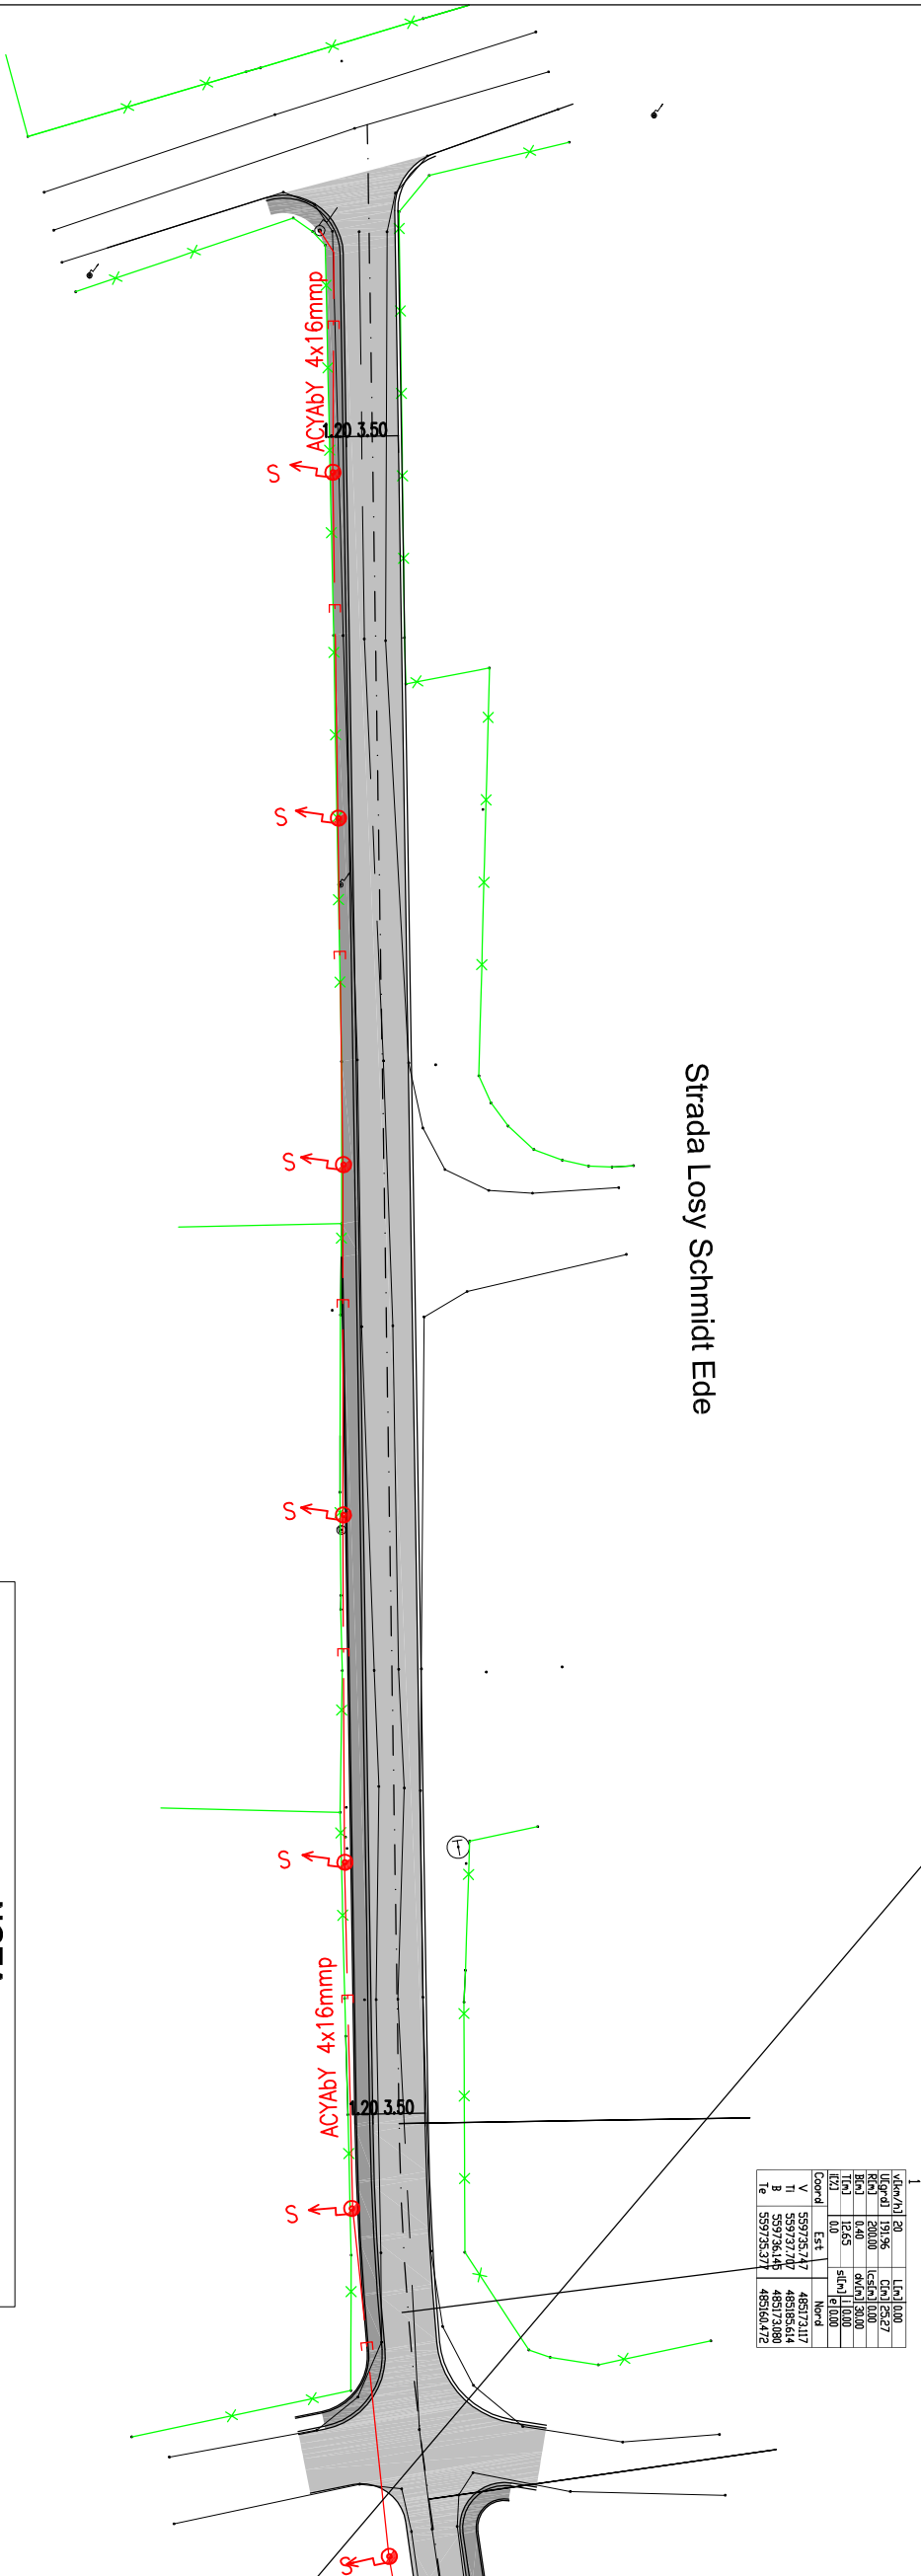

Strada Losy Schmidt Ede

NOTA:


IN FUNCTIE DE CONDITIILE DIN TEREN SI DE POZITIA CELORLALTE RETELE DE UTILITATI SI CABLURI SUBTERANE SI SUPRATERANE DE PE AMPLASAMENT POT APAREA MODIFICARI ALE TRASEELOR PROPUSE PENTRU RETELELE DE ENERGIE ELECTRICA

NOTA:

1. La inceperea lucrarilor beneficiarul si constructorul vor convoca in mod obligatoriu reprezentantii organelor locale care sunt posesoare retele de utilitati in zona amplasamentului conductei proiectate, in vederea identificarii lor. Pentru evitarea avariei acestora si pentru asigurarea securitatii muncii, sub directa supraveghere a delegatilor unitatilor posesoare de retele, se vor executa sapaturi manuale in zonele respective pana la completa dezvoltire a acestora si se vor lua masurile corespunzatoare pentru sprijinirea, asigurarea sau devierea lor (provizoriu sau definitiva) pe perioada executarii lucrarilor - conform indicatiilor delegatilor respectivi, consemnate in procese verbale.
2. In zonele unde se gasesc retele subterane se va executa sapatura manuala.
3. In timpul executiei lucrarilor, cablurile din imediata vecinatate a locurilor de munca vor fi scoase de sub tensiune.

LEGENDA:

- CABLU ENERGIE ELECTRICA
- STALP ILUMINAT
- AX PROIECTAT
- MARGINE CAROSABIL PROIECTAT
- CAROSABIL PROIECTAT
- TROTUAR PROIECTAT

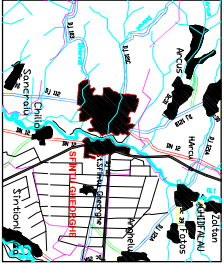

Harta cheie

Scara : 1:500

BENEFICIAR:

Municipiul Sfântu Gheorghe

NUMAR PROIECT:
153a/2011

PROIECTANT GENERAL :



S.C. NV CONSTRUCT S.R.L.
J172/152/2006; C.I.F.: RO18639415 | tel./fax: +40 264 460054 |
Romania - Cluj-Napoca, str. Arges, nr. 26, ap. 81
e-mail: nv.construc@yahoo.com

DENUMIREA PROIECTULUI

”Realizare iluminat public
pe strada Losy Schmidt Ede

Studiu de Fezabilitate

Data: Iulie 2011

Proiectat	Desenat	
ing. Rodu Miclaus	ing. Rodu Miclaus	
Verificat	Seif Proiect	
ing. Ioan APDSTOL	ing. Don SIMA	
-	-	-
-	-	-
-	-	-
Rev. Data	Descriere	Proiectat
VERIFICAT		-
APROBAT		-
VERIFICATOR TEHNIC	Data	

LOT 02
Iluminat Public

INSTALATII ILUMINAT
Str. Losy Schmidt 2-2

Codificarea plansei			
PROIECT	LOT	FAZA SUBIECT	NUMAR REVIZIA
153a/11	02	SF	PS 002 -