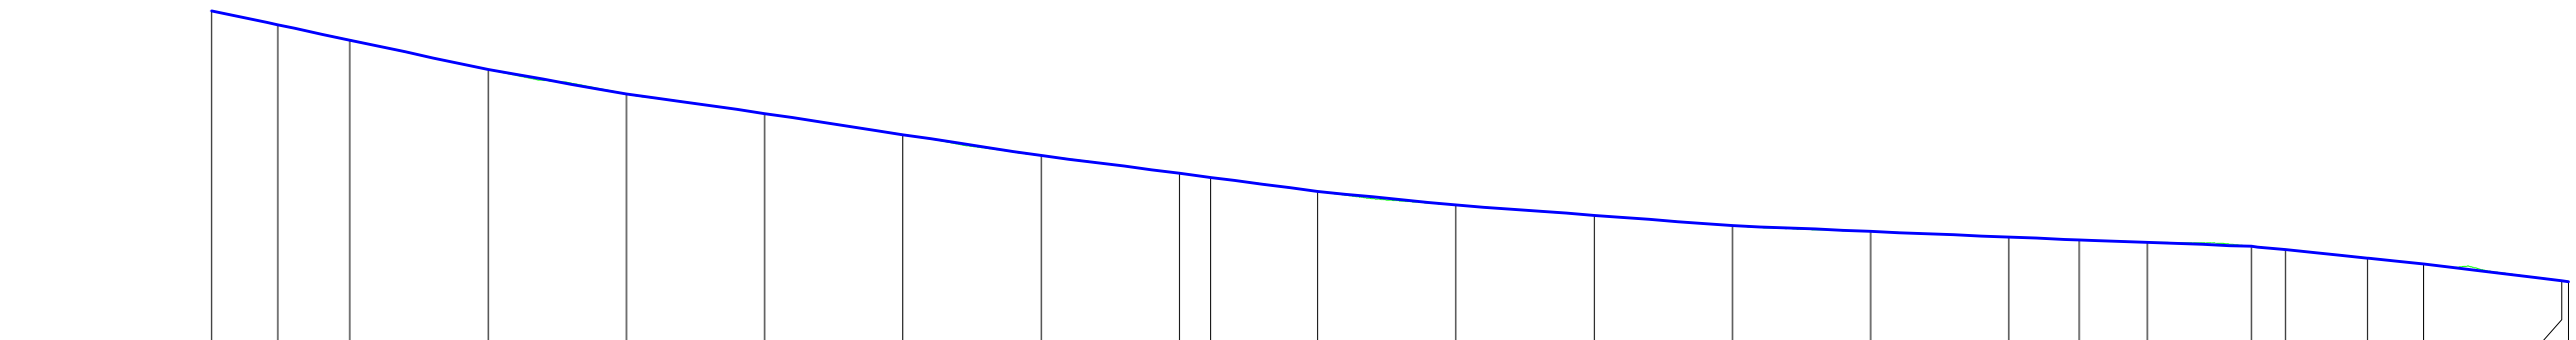

DIFERENTE AX (cm)	-1	-1	+1	-1	+1	+1	-1	-1	-1	+1	-1	+1	-1	-1	+1	+1	-1	-1	-1	+1	-1	-1	-1	-1	-1
COTE PROIECT	528.23	528.13	528.02	527.81	527.63	527.49	527.34	527.19	527.06	527.03	526.93	526.83	526.75	526.68	526.64	526.60	526.58	526.56	526.53	526.51	526.45	526.40	526.28	526.28	
COTE TEREN	528.23	528.13	528.02	527.81	527.63	527.49	527.34	527.19	527.06	527.03	526.93	526.83	526.75	526.68	526.64	526.60	526.58	526.56	526.53	526.51	526.45	526.40	526.28	526.28	
DISTANTE CUMULATE	170.00	174.77	180.00	190.00	200.00	210.00	220.00	230.00	240.00	242.26	250.00	260.00	270.00	280.00	290.00	300.00	305.10	310.00	317.54	320.00	325.93	330.00	340.00	340.47	
ALINIAMENTE SI CURBE	L=31.25		L=67.49 R=350.00										L=62.84					L=12.44 R=75.00		L=8.39			L=14.53 R=50.00		
HECTOMETRII						hm 2														hm 3					

PROFIL LONGITUDINAL
Str. Voican Mun. Sfantu Gheorghe Km 170.000 - Km 340.465
SCARA : HORIZONTAL 1:500 VERTICAL 1:50

S.C. Top-Proiect & Consulting S.R.L. Sfântu Gheorghe J14/480/2008 RO 24435665				Beneficiar: PRIMĂRIA MUN. SFANTU GHEORGHE, JUD. COVASNA	Proiect nr. 28/2011
Specificatie	Nume	Semnatura	Scara: 1:500/1:50	Titlu proiect: Modernizare strada Voican Sfantu Gheorghe	Faza: D.A.L.I.
Proiectat	Ing.Tara E.				
Desenat	Ing.Tara E.		Data Nov.2011	PROFIL LONGITUDINAL Km 0+170.000 – Km 0+340.470	Plansa nr. PL2
Verificat	Ing.Tara E.				