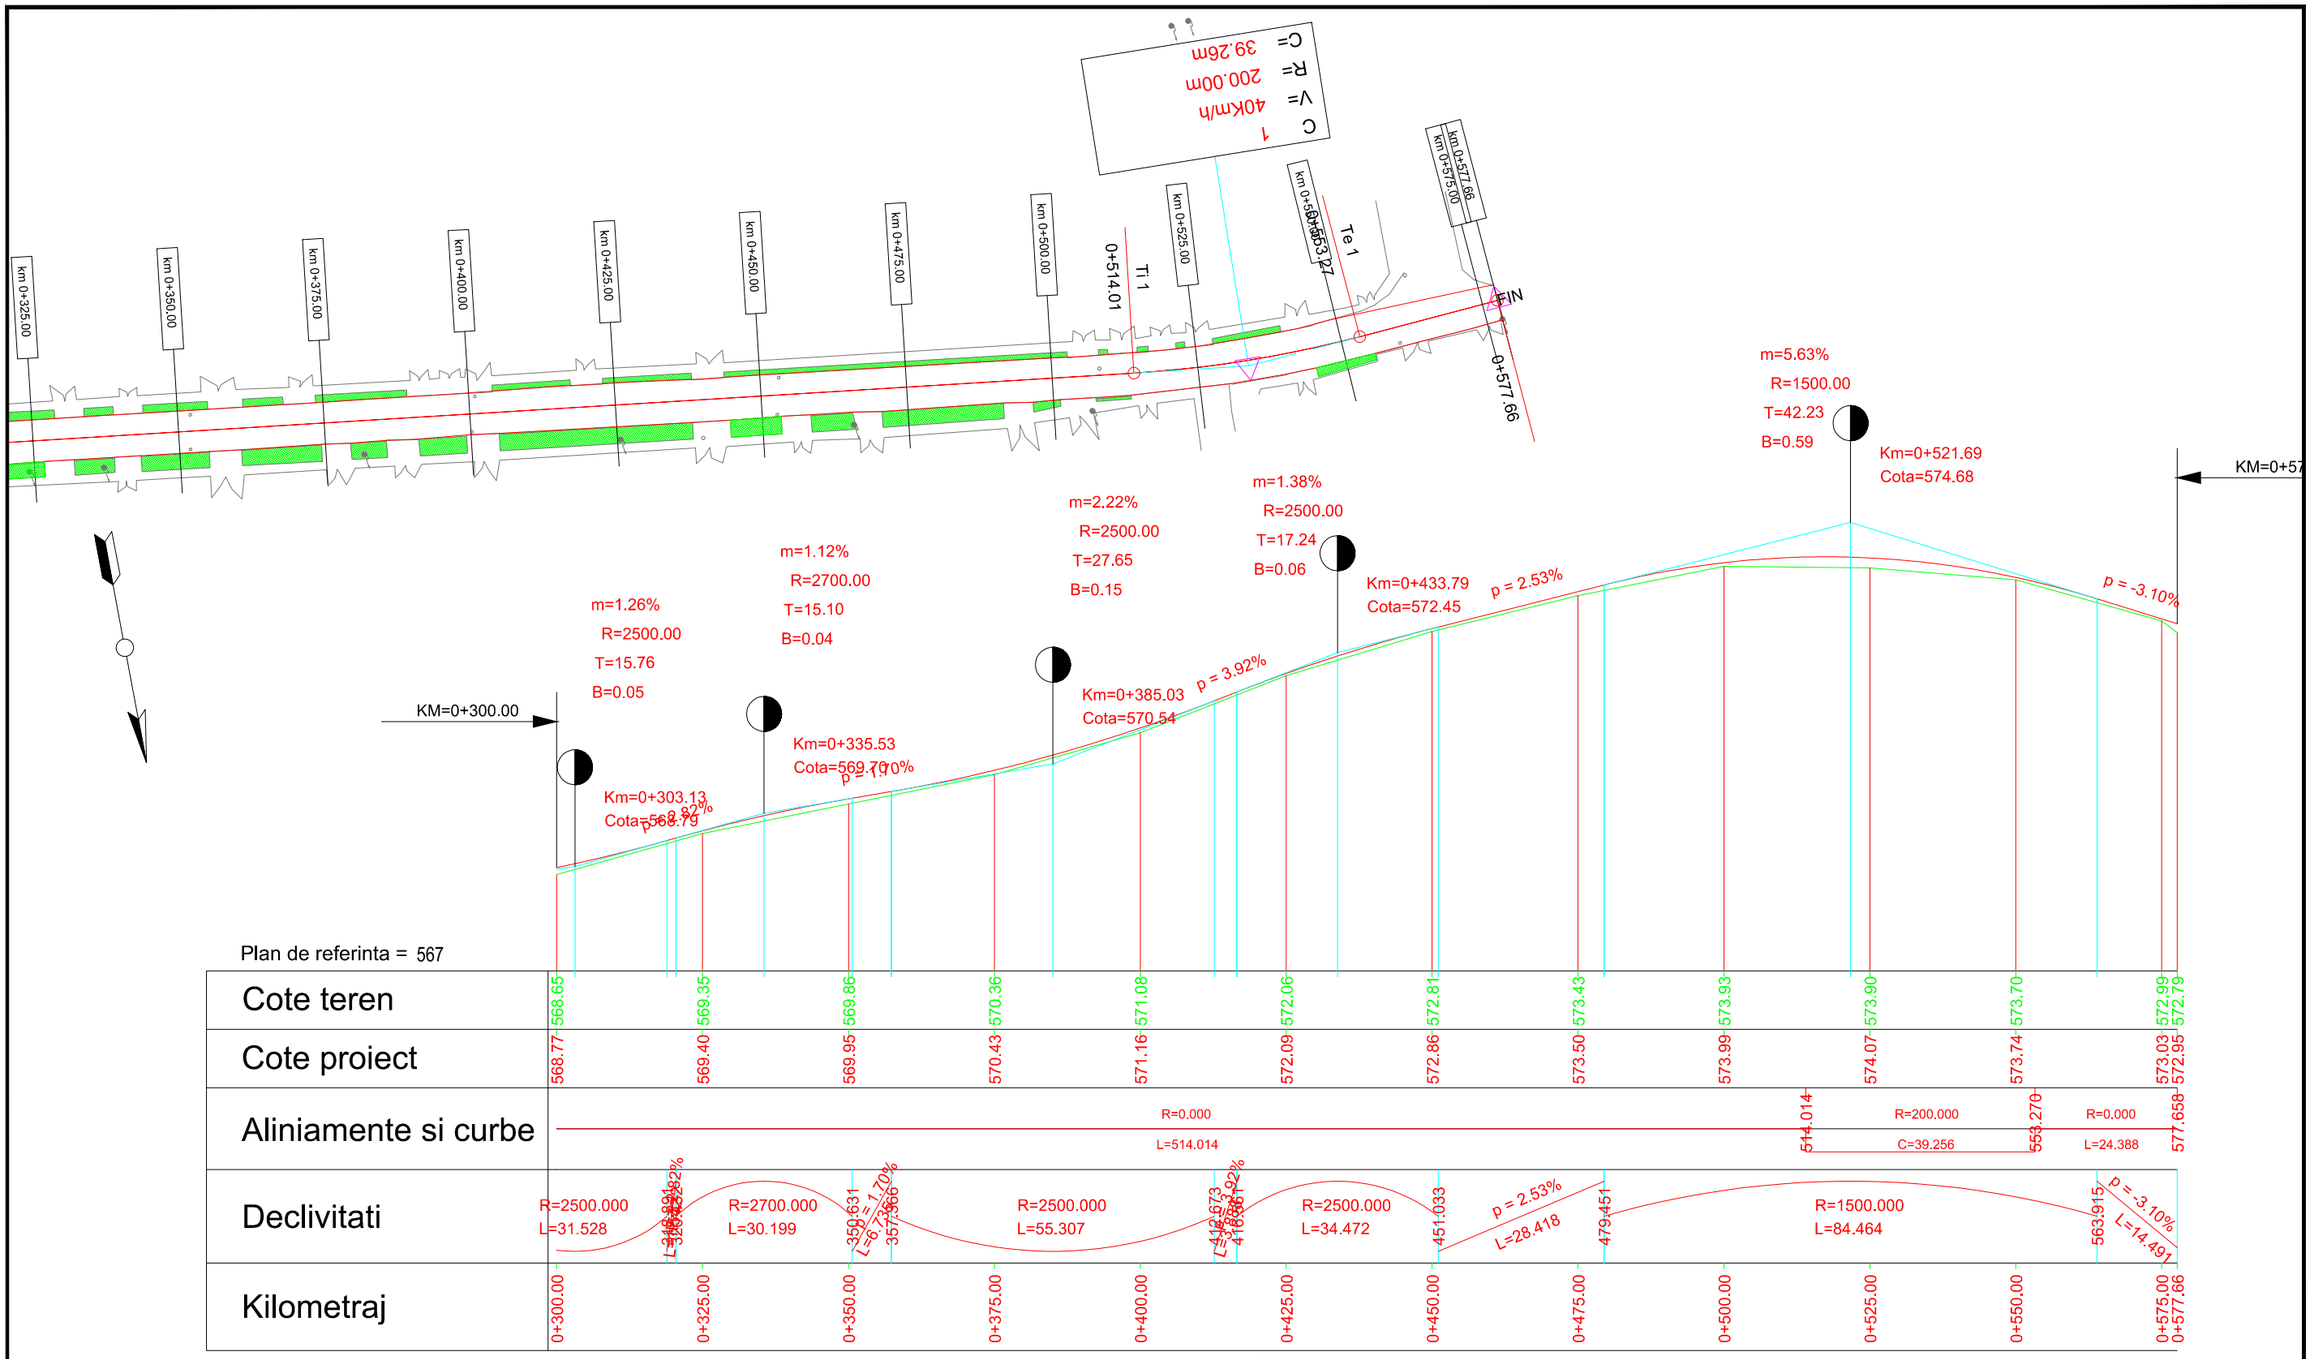

Verificator				
Verficator/Expert	Nume	SemnŁtura	CerinŞa	Referat/expertizŁ nr./data

PROIECTANT DE SPECIALITATE:
S.C. TOP-PROIECT&CONSULTING S.R.L.
Sf. Gheorghe, str. Gº dri Ferenc, nr.19.,
bloc 5, scara E, ap.1, cod poĸtal 520003
Nr.Reg.Com. J14/480/2008, Cod fiscal RO 24435665

Denumirea lucrarii:
Modernizare Strada Brazilor - Sfantu Gheorghe

Nr.Pr. **33/2012**

Beneficiar: **MUNICIPIUL SFANTU GHEORGHE** — **P.T.**

	Numele	SemnŁtura
ķef proiect	ing.Tara Lucian	
Proiectat	ing.Tara Lucian	
Desenat	ing.Tara Eva	

Scara **1:1000**
1:100

Data **2012**

PLAN DE SITUATIE
PROFIL LONGITUDINAL

Nr.Pl. **PS-PL-02**