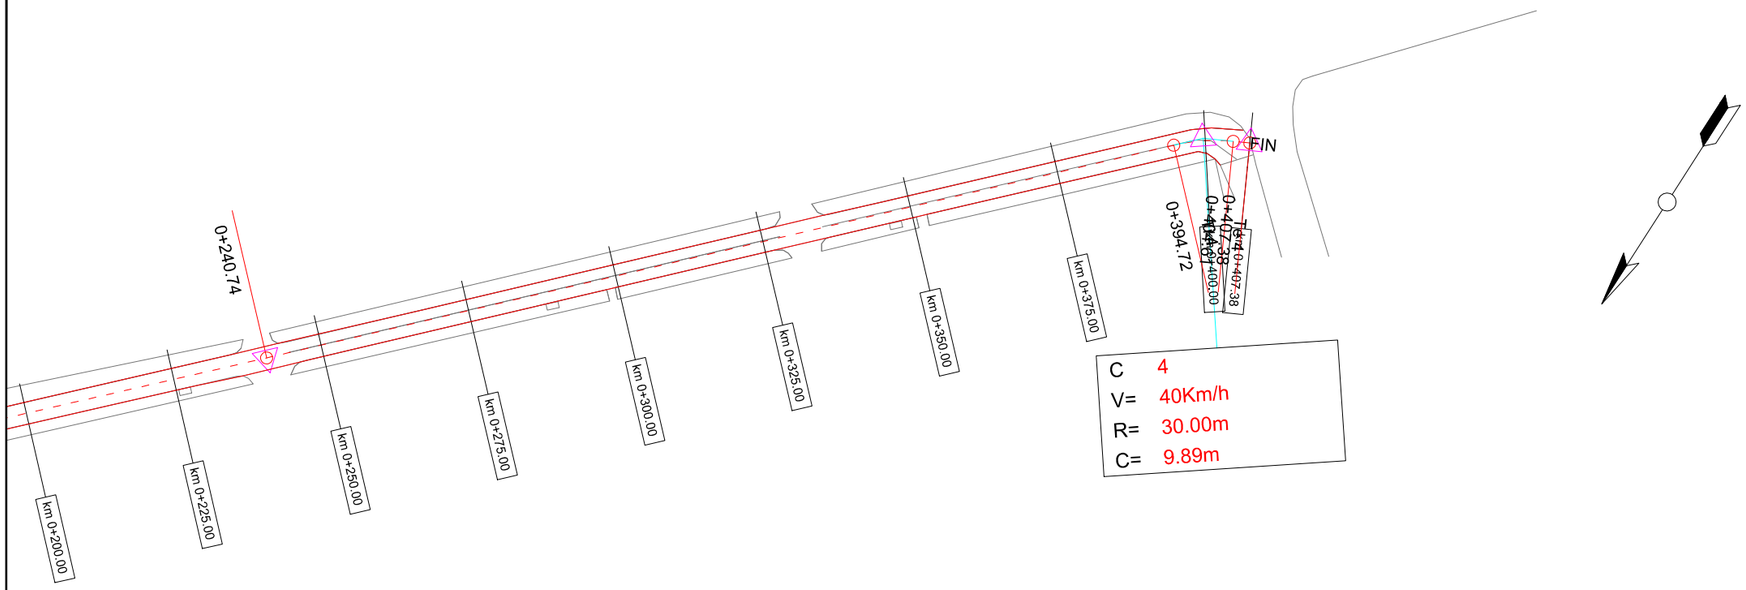

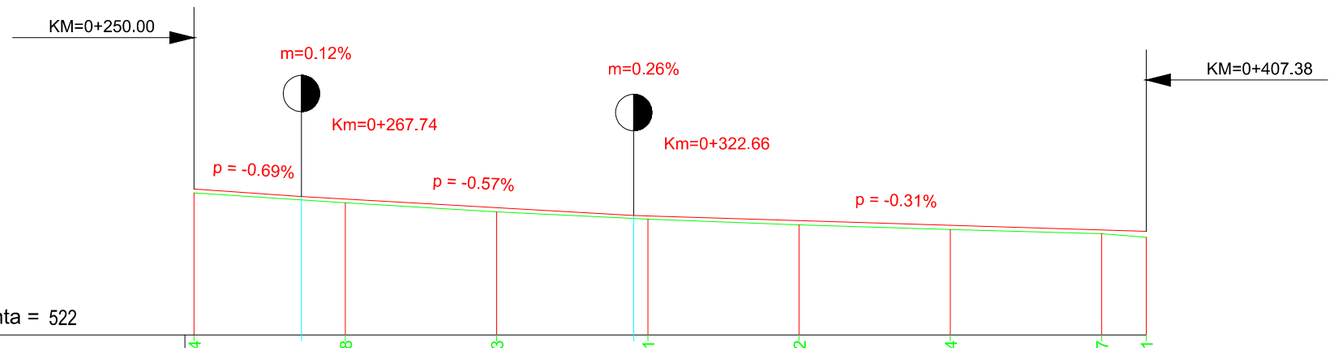

Plan de referinta = 522

Cote teren	524.34	524.18	524.03	523.91	523.82	523.74	523.67	523.61
Cote proiect	524.41	524.24	524.10	523.96	523.89	523.81	523.73	523.71
Aliniamente si curbe				R=0.000			R=30.000	R=0.000
				L=153.981			394.723	C=9.889 407.375 407.466
Declivitati	p = -0.69% L=40.335	267.742	p = -0.57% L=54.920	322.663		p = -0.31% L=103.094		
Kilometraj	0+250.00	0+275.00	0+300.00	0+325.00	0+350.00	0+375.00	0+400.00	0+407.38

Verificator				
Verficator/Expert	Nume	SemnŁtura	CerinŞa	Referat/expertizŁ nr./data

PROIECTANT DE SPECIALITATE:
S.C. TOP-PROIECT&CONSULTING S.R.L.
Sf. Gheorghe, str. Gº dri Ferenc, nr.19.,
bloc 5, scara E, ap.1, cod poktal 520003
Nr.Reg.Com. J14/480/2008, Cod fiscal RO 24435665

Denumirea lucrarii:
Modernizare Strada Kos Karoly - Sfantu Gheorghe

Nr.Pr. **34/2012**

Beneficiar: **MUNICIPIUL SFANTU GHEORGHE** — **P.T.**

	Numele	SemnŁtura
Ş ef proiect	ing.Tara Lucian	
Proiectat	ing.Tara Lucian	
Desenat	ing.Tara Eva	

Scara **1:1000 1:100**

Data **2012**

PLAN DE SITUATIE
PROFIL LONGITUDINAL

Nr.Pl. **PS-PL-02**