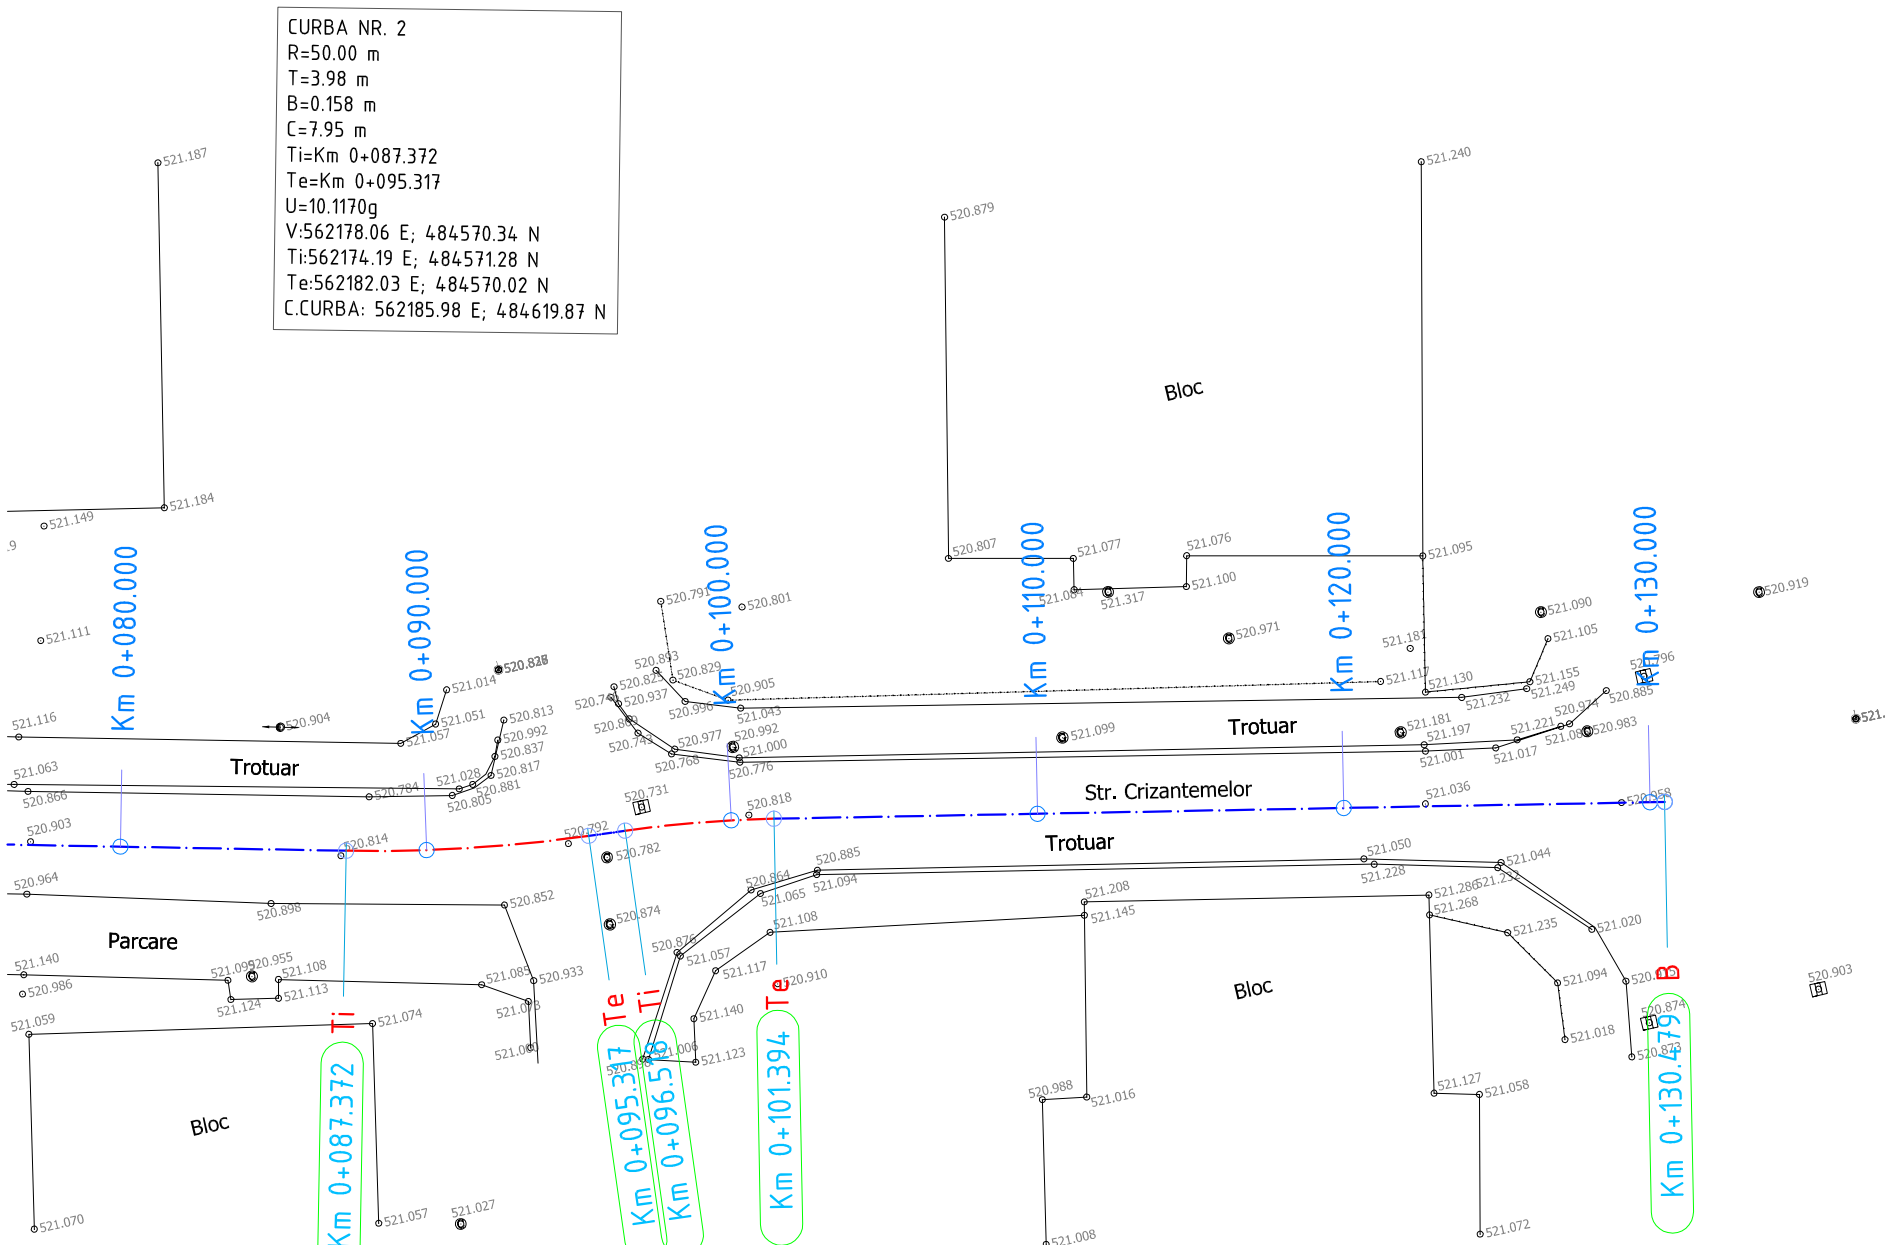

S.C. Top–Proiect & Consulting S.R.L. Sfântu Gheorghe J14/480/2008 RO 24435665				Beneficiar: PRIMĂRIA MUN. SFANTU GHEORGHE, JUD. COVASNA	Proiect nr. /2011
Specificatie	Nume	Semnatura	Scara: 1:250	Titlu proiect: Modernizare strada Crizantemei Municipiul Sfantu Gheorghe, Judetul Covasna	Faza: P.th.
Proiectat	Ing.Tara E.				
Desenat	Ing.Tara E.		Data Dec.2011	PLAN DE SITUATIE Km 0+080.000 – Km 0+130.480	Plansa nr. PS2
Verificat	Ing.Tara E.				