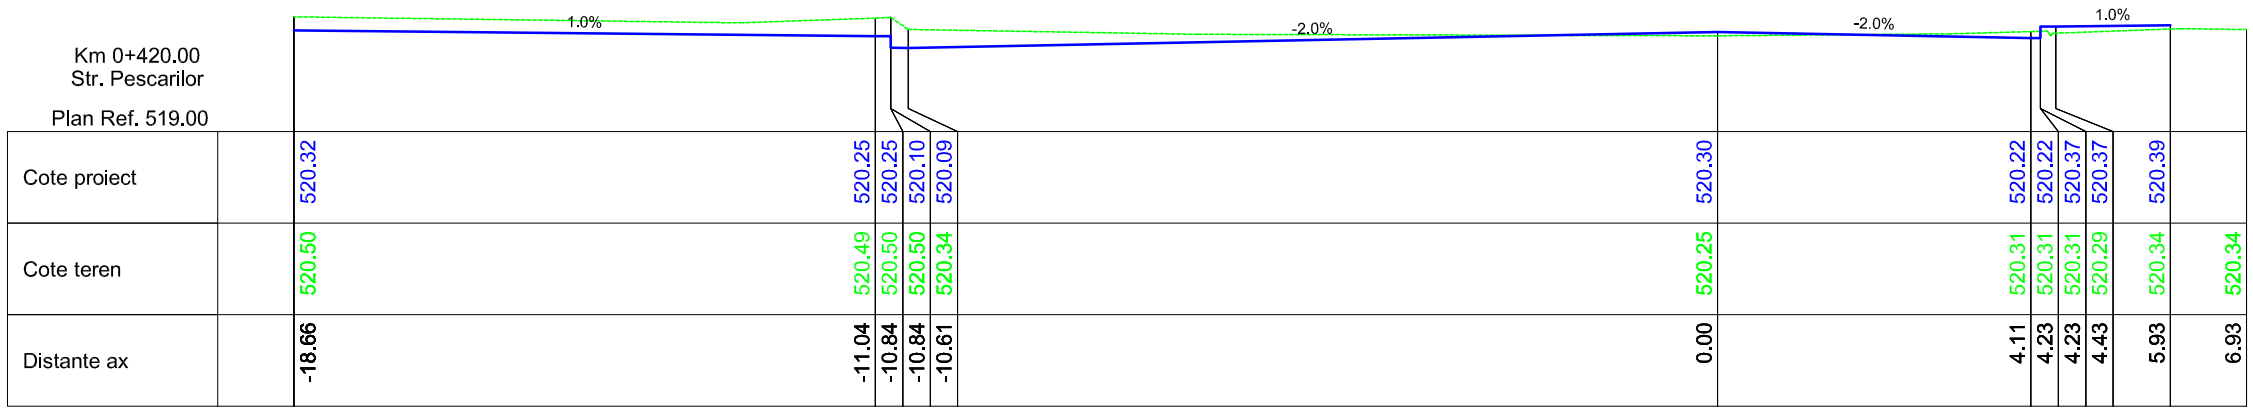

Km 0+420.00
Str. Pescarilor

Plan Ref. 519.00

Cote proiect		520.32		520.25	520.25	520.10	520.09	520.30	520.22	520.22	520.37	520.37	520.39
Cote teren		520.50		520.49	520.50	520.50	520.34	520.25	520.31	520.31	520.31	520.29	520.34	520.34
Distante ax		-18.66		-11.04	-10.84	-10.84	-10.61	0.00	4.11	4.23	4.23	4.43	5.93	6.93

S.C. Top-Proiect & Consulting S.R.L. Sfântu Gheorghe J14/480/2008 RO 24435665				Beneficiar: PRIMĂRIA MUN. SFANTU GHEORGHE, JUD. COVASNA	Proiect nr. /2011
Specificatie	Nume	Semnatura	Scara: 1:100	Titlu proiect: Modernizare strada Pescarilor Municipiul Sfantu Gheorghe, Judetul Covasna	Faza: P.Th.
Proiectat	Ing. Tara E.				
Desenat	Ing. Tara E.		Data Dec.2011	PROFILE TRANSVERSALE CURENTE Km 0+420.00	Plansa nr. PT5
Verificat	Ing. Tara E.				