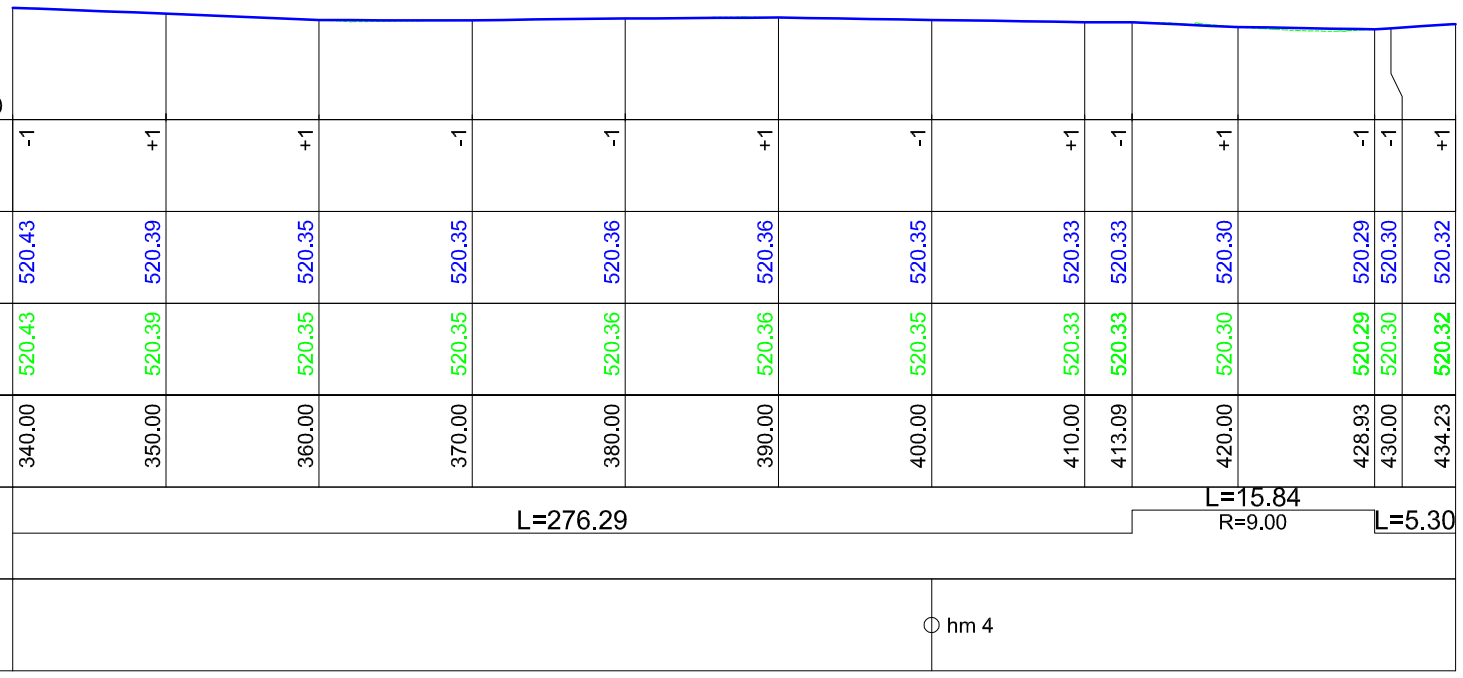

PROFIL LONGITUDINAL
Str. Pescarilor Mun. Sfântu Gheorghe Km 340.000 - Km 434.225
SCARA : HORIZONTAL 1:500 VERTICAL 1:50

S.C. Top-Proiect & Consulting S.R.L. Sfântu Gheorghe J14/480/2008 RO 24435665				Beneficiar: PRIMĂRIA MUN. SFANTU GHEORGHE, JUD. COVASNA	Proiect nr. /2011
Specificatie	Nume	Semnatura	Scara: 1:500/1:50	Titlu proiect: Modernizare strada Pescarilor Municipiul Sfantu Gheorghe, Judetul Covasna	Faza: P.th.
Proiectat	Ing.Tara E.				
Desenat	Ing.Tara E.		Data Dec.2011	PROFIL LONGITUDINAL Km 0+340.000 - Km 0+434.230	Plansa nr. PL3
Verificat	Ing.Tara E.				