


Obiectiv nr.2 : Gard electric

Obiectiv nr.3 : Stalp de sustinere izolatoare gard electric

Obiectiv nr.4 : Poarta de intrare mare


Obiectiv nr.5 : Poarta interioara mica

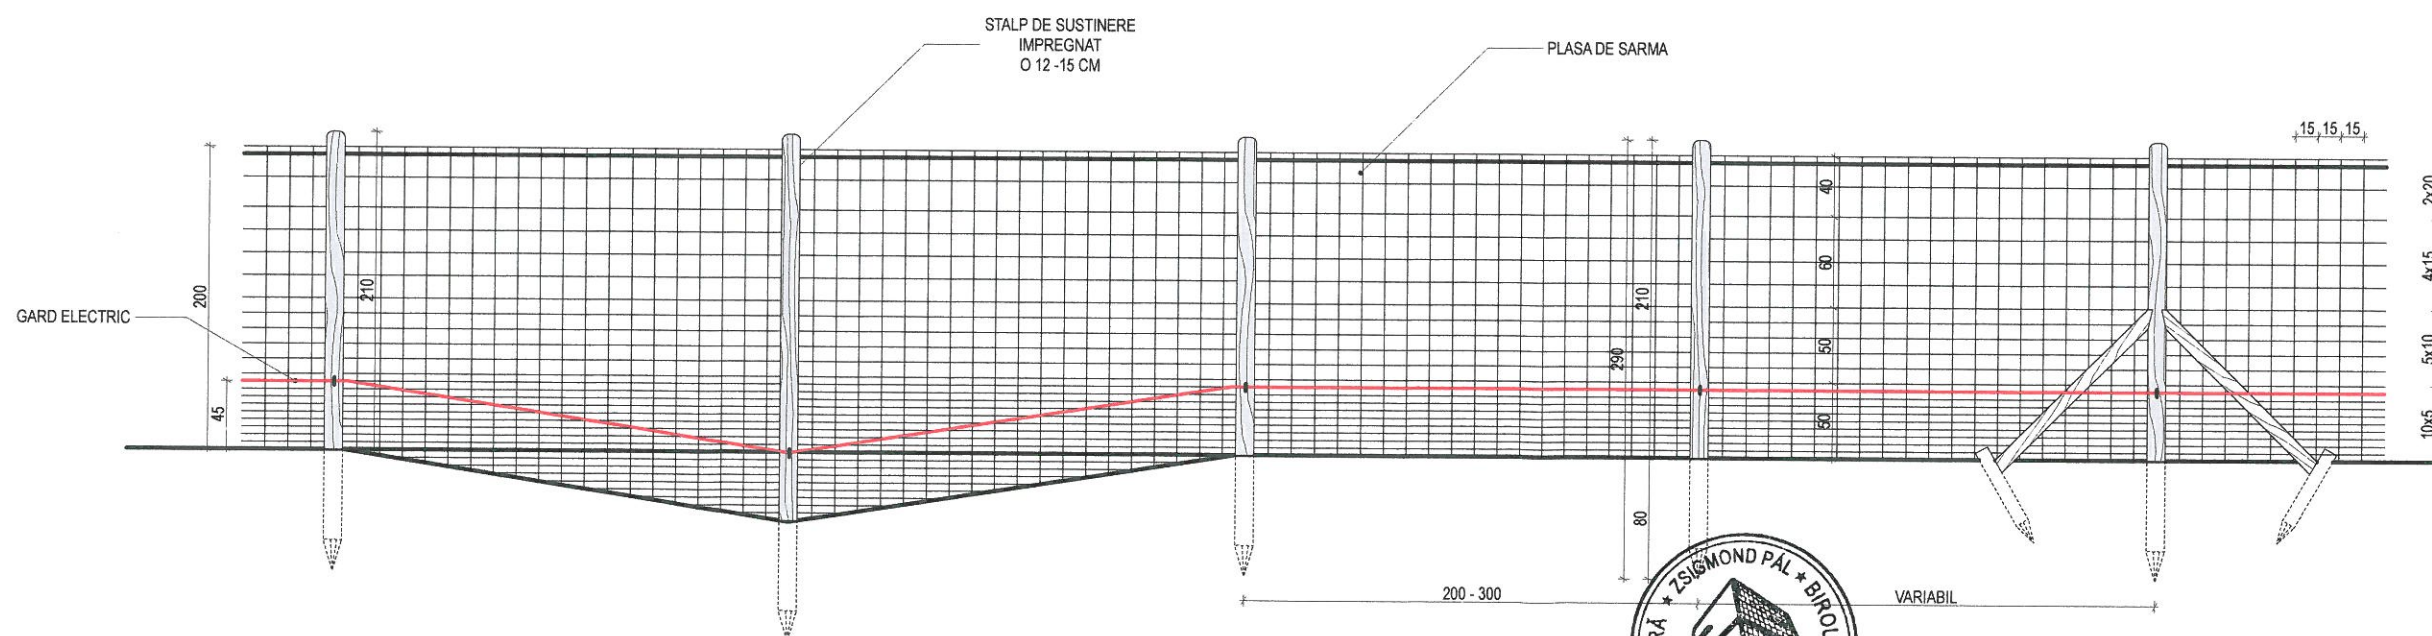

Obiectiv nr.2 : Gard electric




Obiectiv nr.1: Imprejmuire plasa sarma

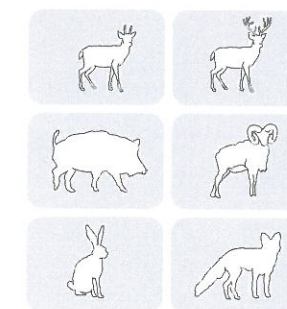


Verificator	ing. BIRÓ G.	Semnatura	cat. A	Referat/Expertiza nr./Data
-------------	--------------	-----------	--------	----------------------------

Zsigmond Pál - Birou Individual de Arhitectura , 29603891, 520023 Sfântu Gheorghe, str. Gődri Ferenc, nr. 19, bl. 5/A, ap. 7				Beneficiar:	PRIMARIA MUN. SFANTU GHEORGHE	Pr. nr.
				Localitate:	MUNICIPIUL SFANTU GHEORGHE	01 / 2012
Specificatie	Nume	Semnatura	Scara:	Titlu proiect:	AMENAJARE PARC TEMATIC CU ANIMALE SALBATICE	Faza:
Sef de proiect	arh. ZSIGMOND P.		1/50			S.F.
Proiectat	arh. ZSIGMOND P.		Data:	Titlu plansa:	OBIECTIV NR. 1, 2, 3, 4, 5. IMPREJMUIRE, STALP, POARTA	Plansa nr.
Tehnologie	ing. KINDA Z.		APR. 2012			A- 02


Obiectiv nr. 6 : Observator deschis

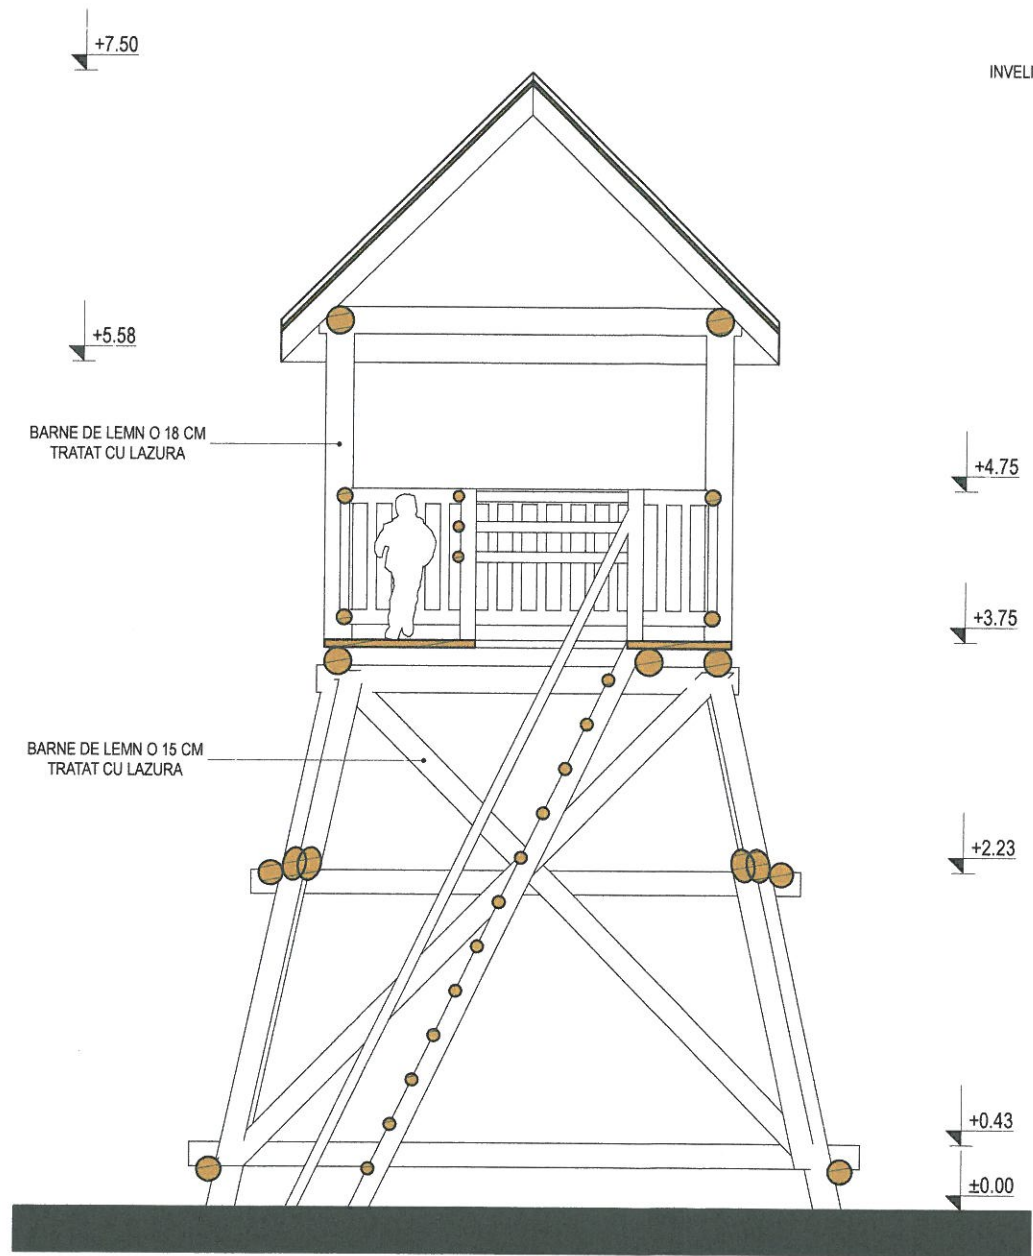

SECTIUNE A-A

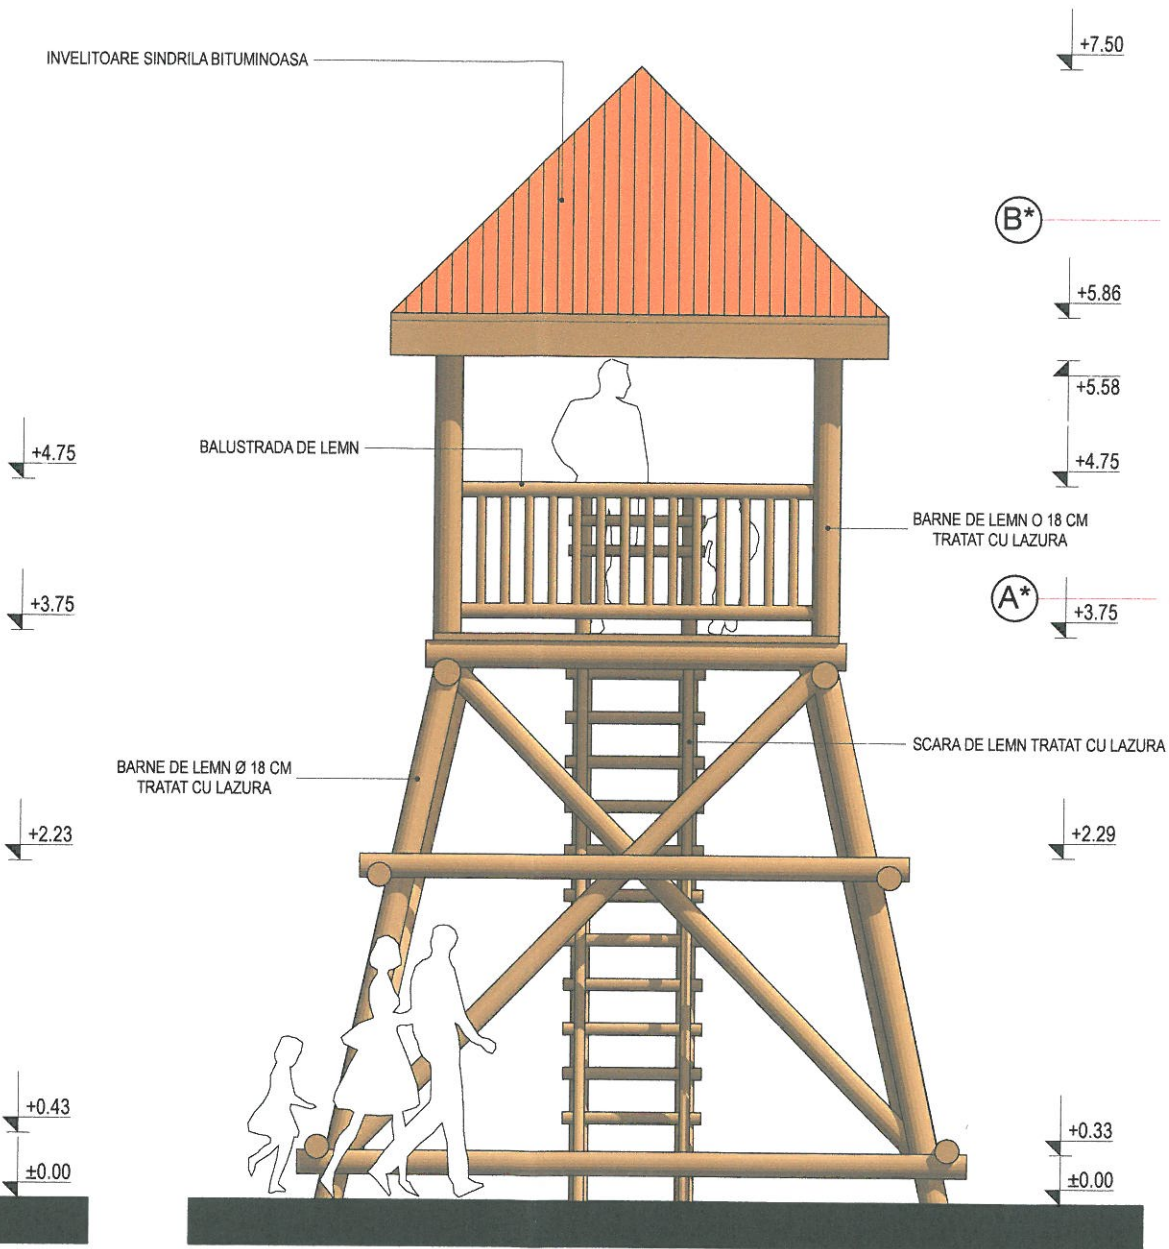

VEDERE


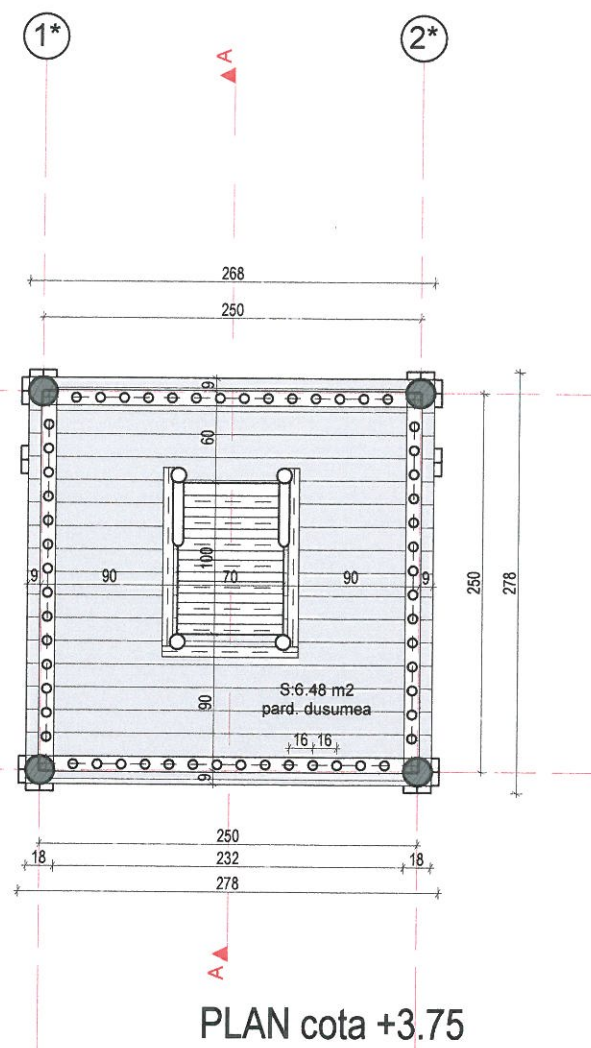


PLAN cota +3.75



Verificator	ing. BIRÓ G.	Nume	Semnatura	Cerinta	Referat/Expertiza nr./Data
Specificatie	Nume	Semnatura	Scara:	Beneficiar:	Pr. nr.
Sef de proiect	arh. ZSIGMOND P.	Semnatura	1/50	Localitate:	01 / 2012
Proiectat	arh. ZSIGMOND P.	Semnatura	Data:	Titlu proiect:	Faza:
Tehnologie	ing. KINDA Z.	Semnatura	APR. 2012	Titlu plansa:	Plansa nr.
				PRIMARIA MUN. SFANTU GHEORGHE	A- 03
				MUNICIPIUL SFANTU GHEORGHE	
				AMENAJARE PARC TEMATIC	
				CU ANIMALE SALBATICE	
				OBIECTIV NR. 6	
				OBSERVATOR DESCHIS	

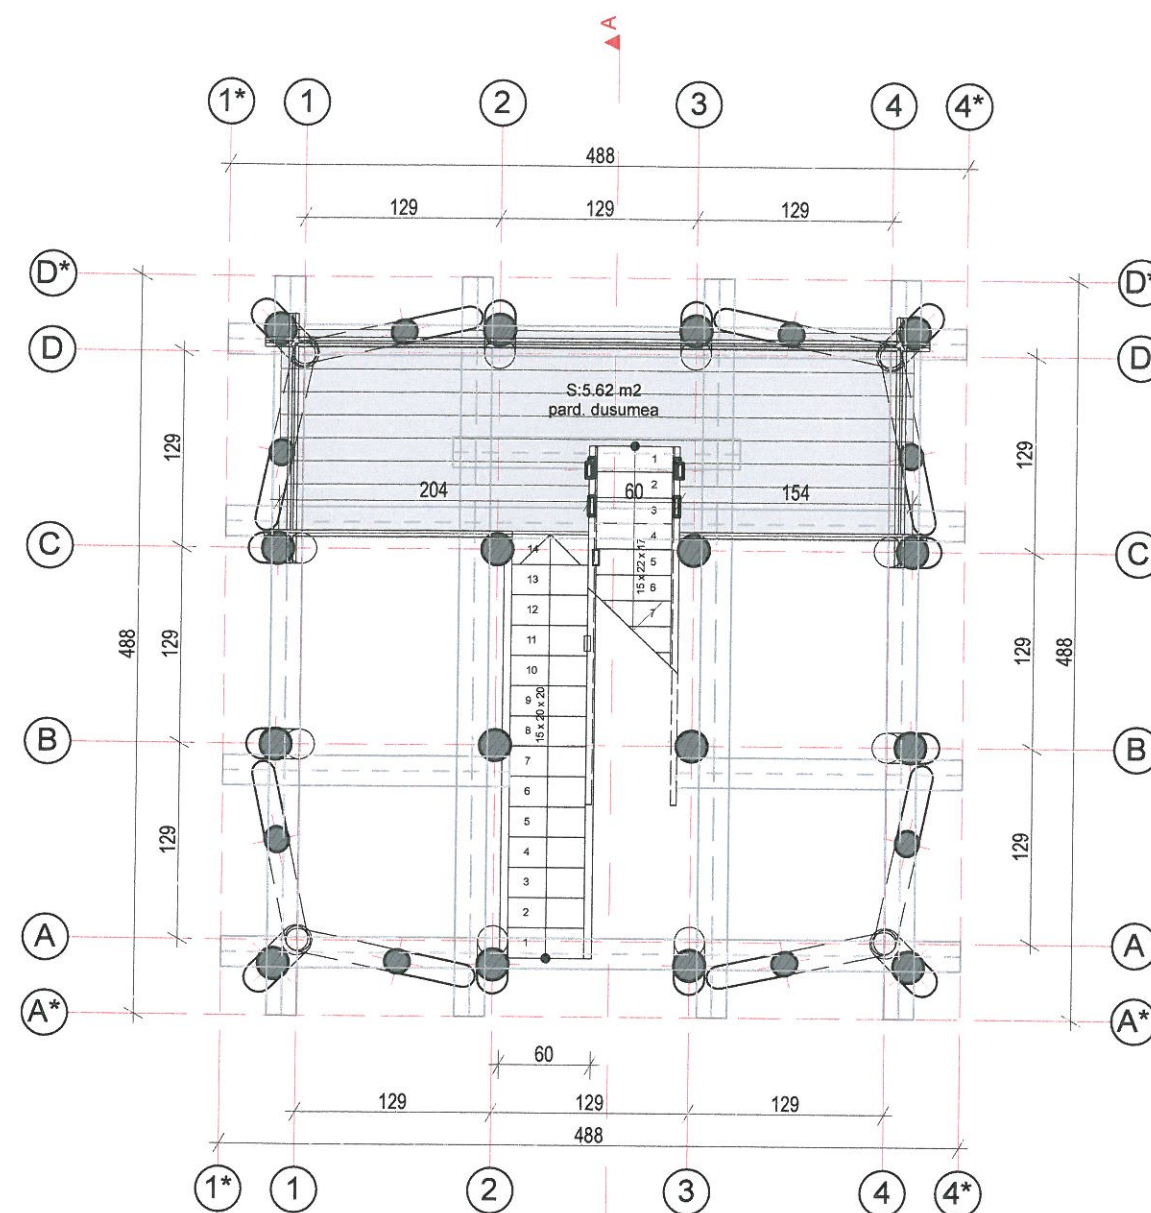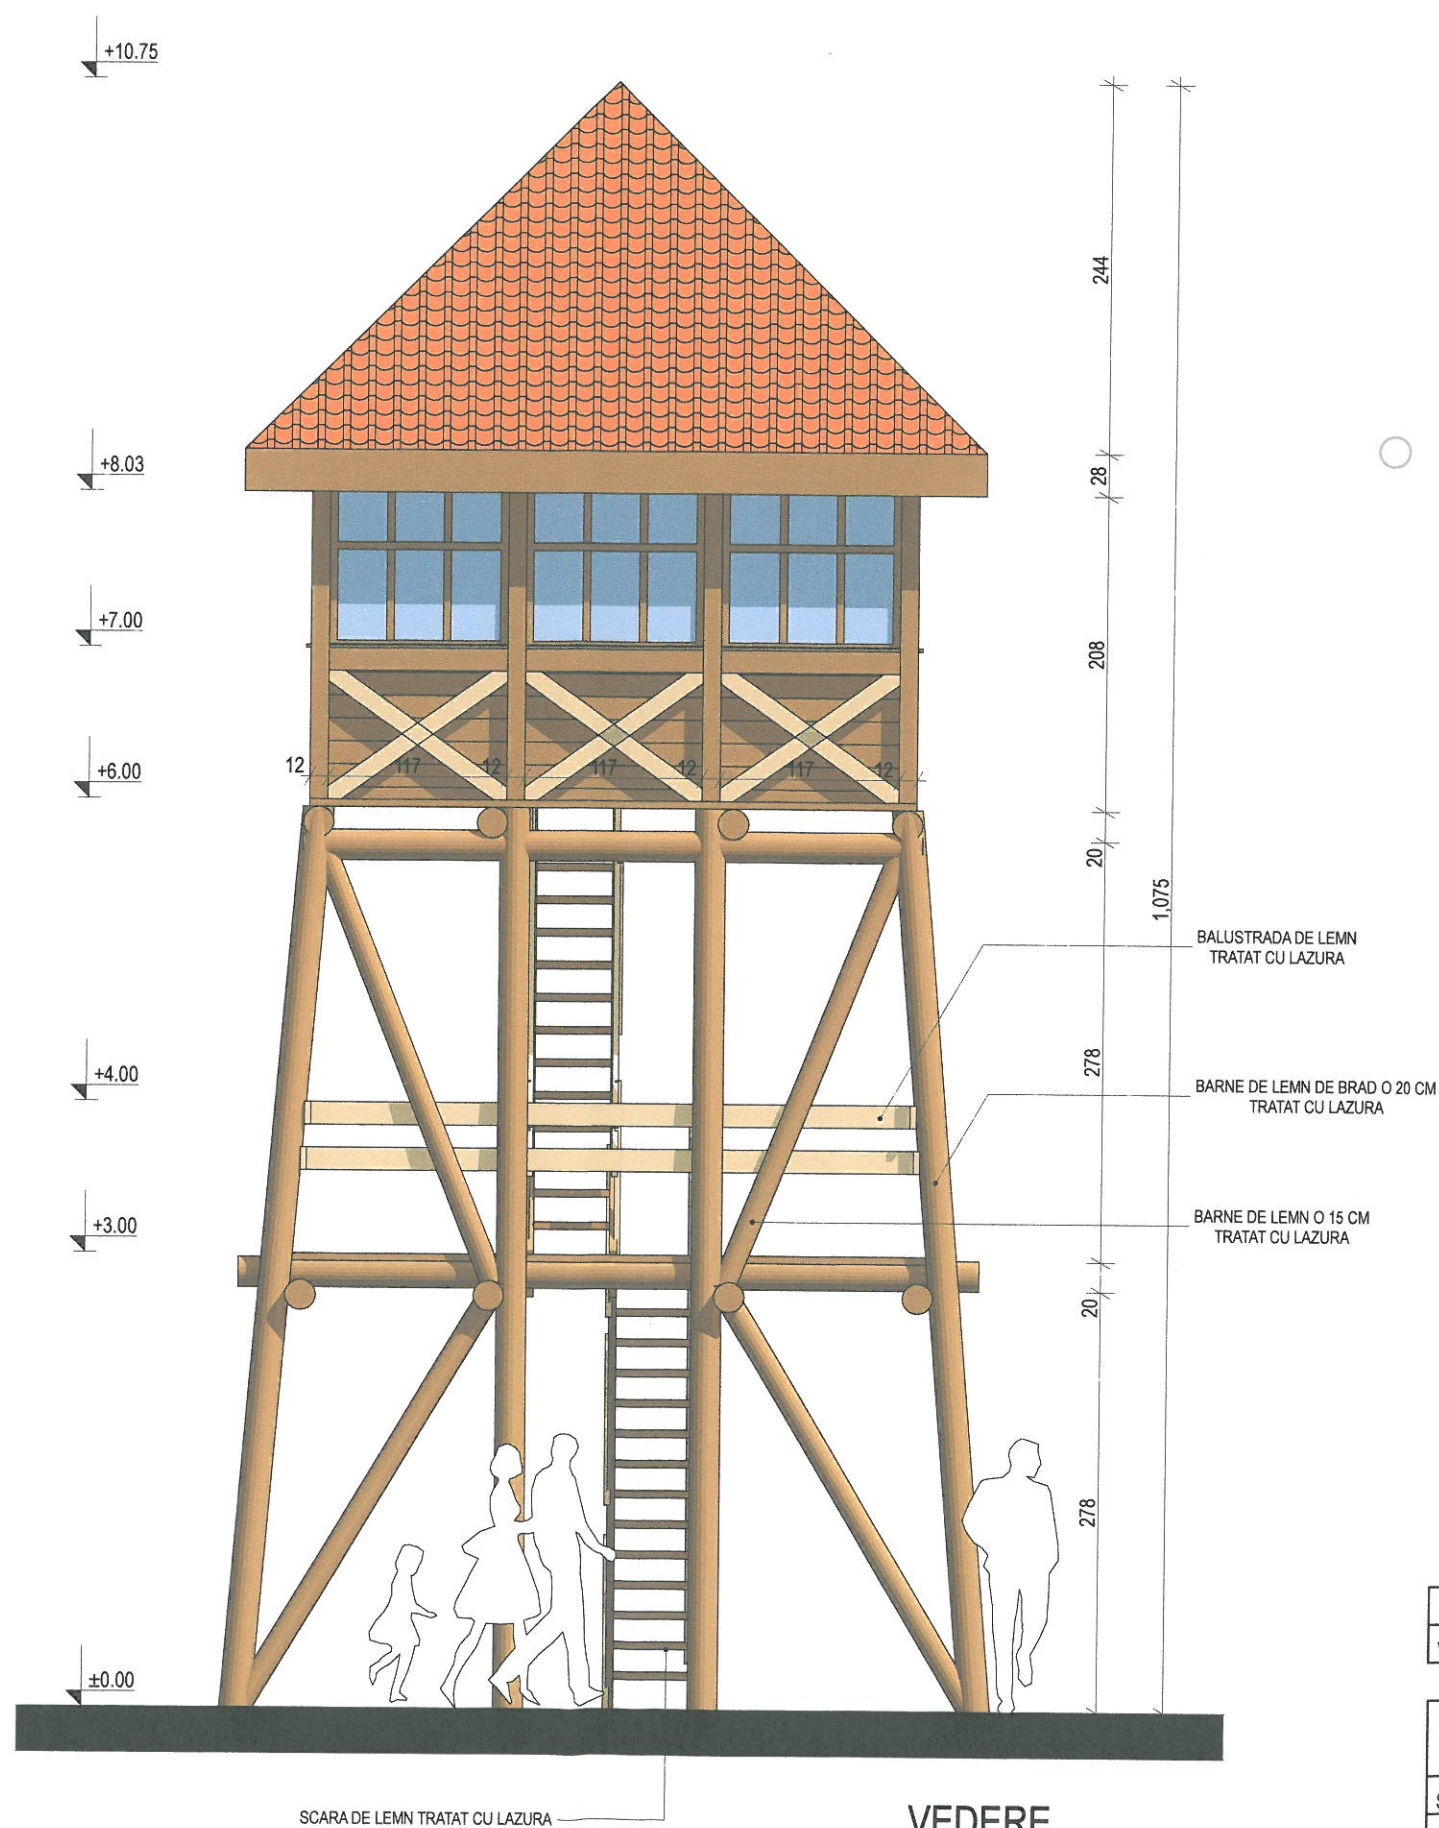


Obiectiv nr. 7 : Observator inchis panoramic



PLAN cota +3.00



	ing. BIRÓ G.		cat. A	
Verificator	Nume	Semnatura	Cerinta	Referat/Expertiza nr./Data

 Zsigmond Pál - Birou Individual de Arhitectura , 29603891, 520023 Sfântu Gheorghe, str.Gödri Ferenc, nr.19, bl.5/A, ap.7			Beneficiar: PRIMARIA MUN. SFANTU GHEORGHE Localitate: MUNICIPIUL SFANTU GHEORGHE		Pr. nr. 01 / 2012
Specificatie	Nume	Semnatura	Scara: 1/50	Titlu proiect: AMENAJARE PARC TEMATIC CU ANIMALE SALBATICE	Faza: S.F.
Sef de proiect	arh. ZSIGMOND P.				
Proiectat	arh. ZSIGMOND P.		Data: APR. 2012	Titlu plansa: OBIECTIV NR. 7 OBSERVATOR INCHIS PANORAMIC	Plansa nr. A- 04
Tehnologie	ing KINDA Z.				

Technical drawing of a wooden observation tower with a gabled roof and multiple levels. The drawing includes labels for various components and elevation markers.

Labels:

- INVELITOARE SINDRILA BITUMINOASA ASTEREALA CAPRIOR
- GRINDA DE LEMN 12 X 12 CM
- STALP DE LEMN 12 X 12 CM
- BARNE DE LEMN DE BRAD O 20 CM TRATAT CU LAZURA
- BARNE DE LEMN O 15 CM TRATAT CU LAZURA
- SCARA DE LEMN TRATAT CU LAZURA
- BARNE DE LEMN O 20 CM TRATAT CU LAZURA

Elevation Markers:

- +10.75
- +8.31
- +8.03
- +7.00
- +6.00
- +4.00
- +3.00
- +2.83
- ±0.00

Dimensions:

- 400
- 235

[illegible]


PLAN cota +6.00



ORDINUL ARHITECTILOR
DIN ROMÂNIA
6532
Zsigmond
PÁL
Arhitect
cu drept de semnătură

ing. BIRÓ G.

cat. A



Zsigmond PÁL

Arhitect

cu drept de semnătură


Verificator

Nume

Semnatura

Cerinta

Referat/Expertiza nr./Data



Zsigmond Pál - Birou Individual de Arhitectura, 29603891,

520023 Sfântu Gheorghe, str.Gödri Ferenc, nr.19, bl.5/A, ap.7

Beneficiar:

PRIMARIA MUN. SFANTU GHEORGHE

Localitate:

MUNICIPIUL SFANTU GHEORGHE

Pr. nr.

01 / 2012

Specificatie

Nume

Semnatura


Scara:

Titlu proiect:

Faza:

Sef de proiect

arh. ZSIGMOND P.

 


1/50

AMENAJARE PARC TEMATIC
CU ANIMALE SALBATICE

S.F.

Proiectat

arh. ZSIGMOND P.

 

Data:

Titlu plansa:

Plansa nr.

Tehnologie


ing. KINDA Z.

APR. 2012

OBSERVATOR INCHIS PANORAMIC

A. 05


Obiectiv nr.8: Poteca, alee de circulatie

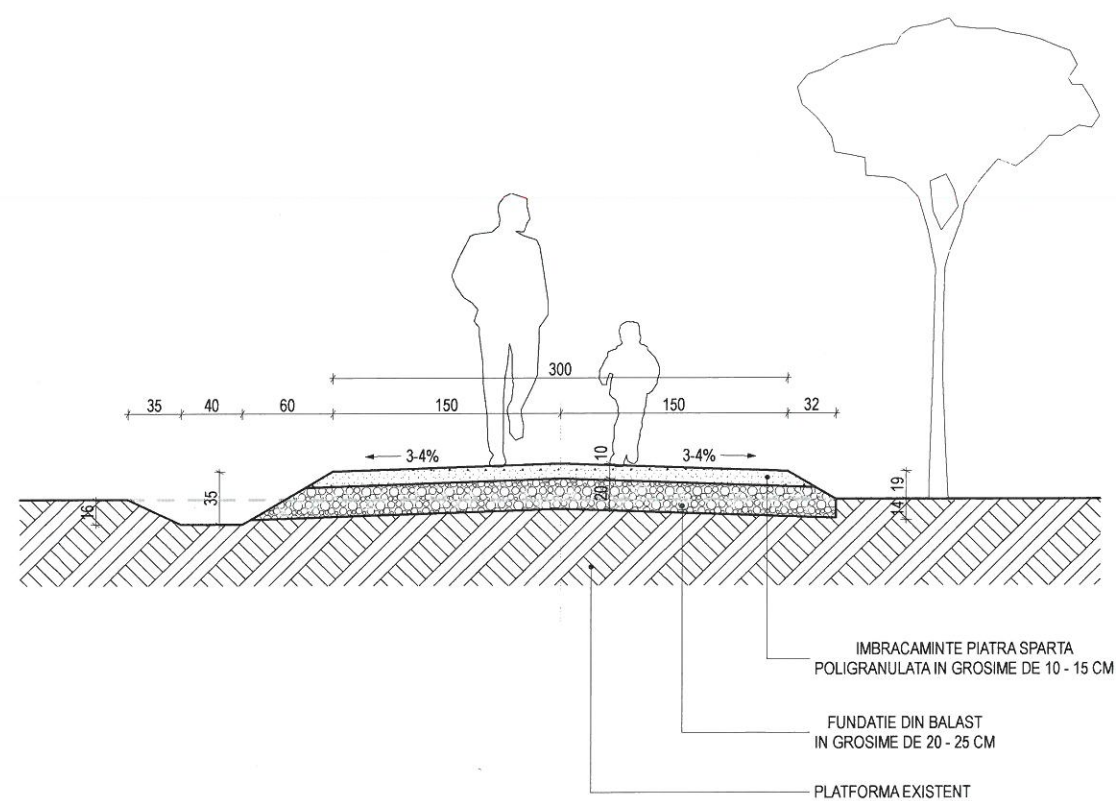


ing. BIRÓ G.	cat. A	
Verificator	Nume	Semnatura
	Cerinta	Referat/Expertiza nr./Data

Zsigmond Pál - Birou Individual de Arhitectura , 29603891, 520023 Sfântu Gheorghe, str.Gödri Ferenc, nr.19, bl.5/A, ap.7			Beneficiar:	PRIMARIA MUN. SFANTU GHEORGHE	Pr. nr.
			Localitate:	MUNICIPIUL SFANTU GHEORGHE	01 / 2012
Specificatie	Nume	Semnatura	Scara:	Titlu proiect:	Faza:
Sef de proiect	arh. ZSIGMOND P.		1/50	AMENAJARE PARC TEMATIC CU ANIMALE SALBATICE	S.F.
Proiectat	arh. ZSIGMOND P.		Data:	Titlu plansa:	Plansa nr.
Tehnologie	ing. KINDA Z.		APR. 2012	OBIECTIV NR. 8 POTECA, ALEE DE CIRCULATIE	A- 06


Obiectiv nr. 9 : Hranitor acoperit cervide

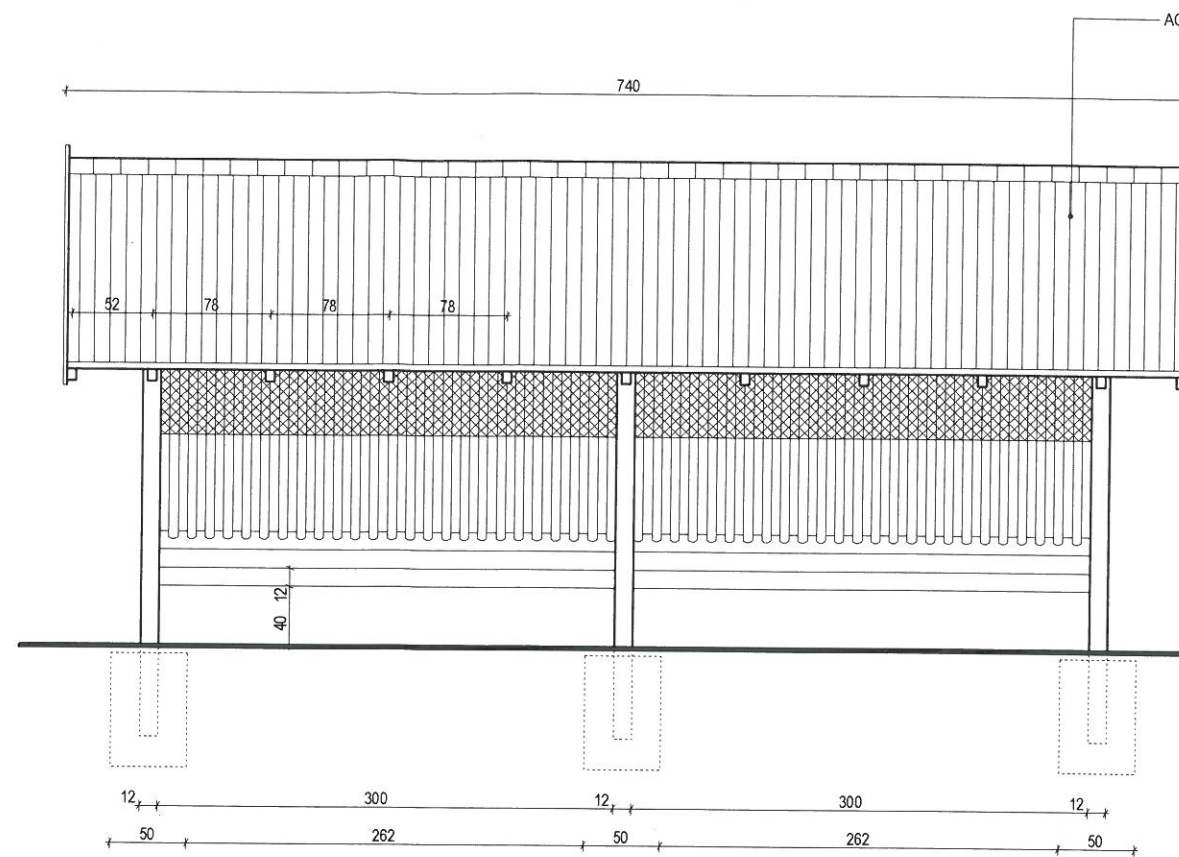

VEDERE FRONTALA

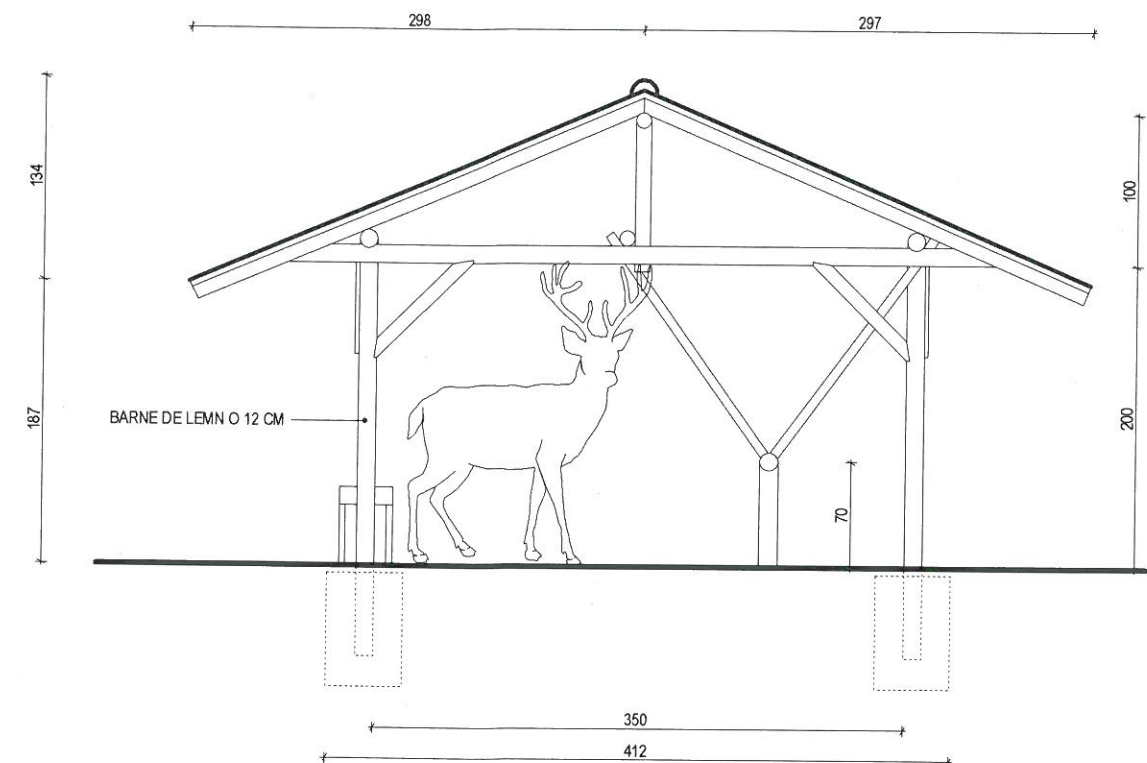

VEDERE LATERALA

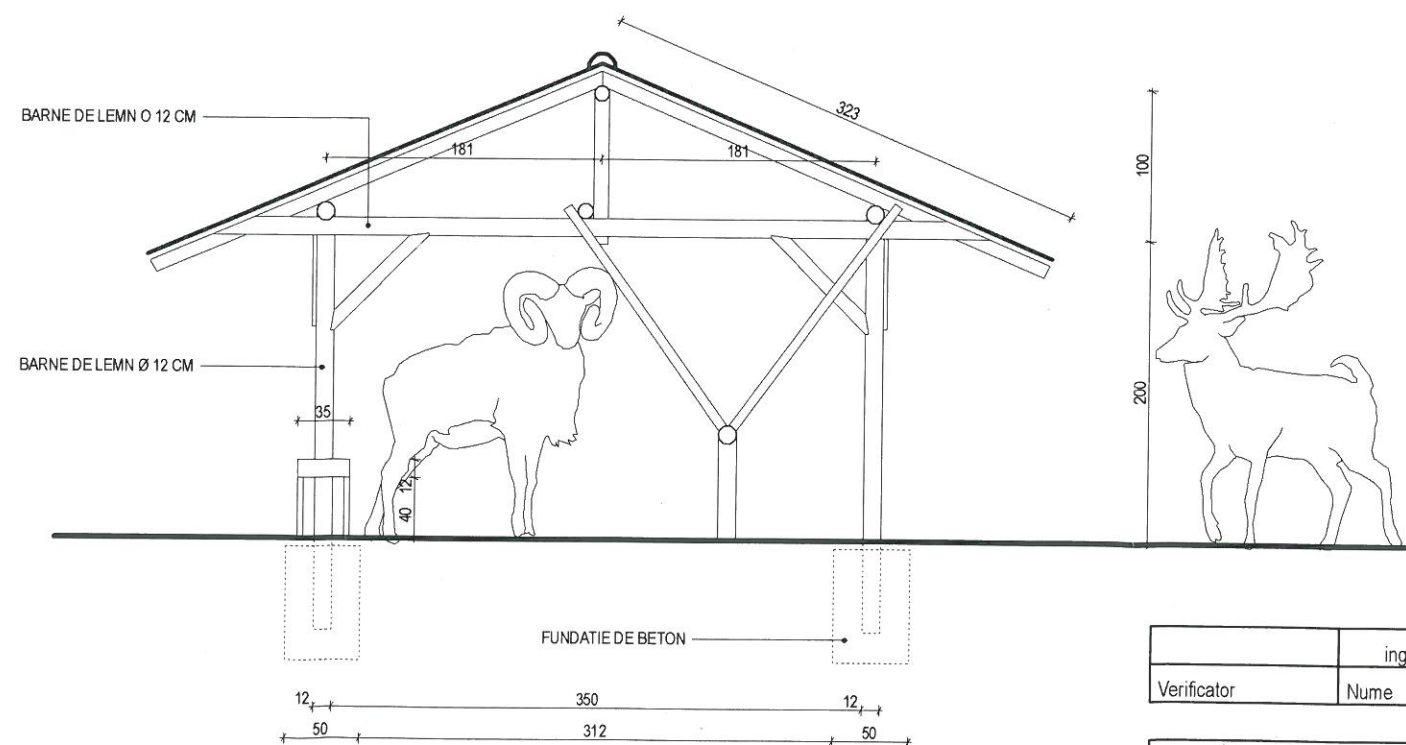


SECTIUNE TRANSVERSALA

Verificator	ing. BIRÓ G.	Semnatura	cat. A	Referat/Expertiza nr./Data
-------------	--------------	-----------	--------	----------------------------


Zsigmond Pál - Birou Individual de Arhitectura , 29603891, 520023 Sfantu Gheorghe, str. Gódrí Ferenc, nr. 19, bl. 5/A, ap. 7				Beneficiar:	PRIMARIA MUN. SFANTU GHEORGHE	Pr. nr.	01 / 2012
Specificatie	Nume	Semnatura	Scara:	Localitate:	MUNICIPIUL SFANTU GHEORGHE	Faza:	S.F.
Sef de proiect	arh. ZSIGMOND P.		1/50	Titlu proiect:	AMENAJARE PARC TEMATIC CU ANIMALE SALBATICE	Plansa nr.	A- 07
Proiectat	arh. ZSIGMOND P.		Data:	Titlu plansa:	OBIECTIV NR. 9 HRANITOR ACOPERITE CERVIDE		
Tehnologie	ing. KINDA Z.		APR. 2012				



Obiectiv nr. 10 : Hranitor cervide

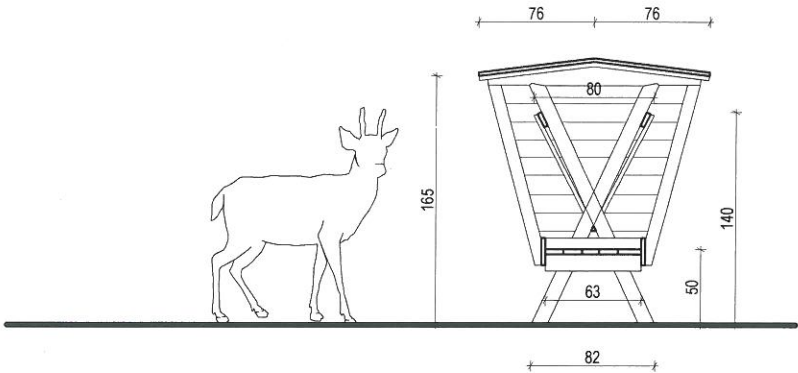

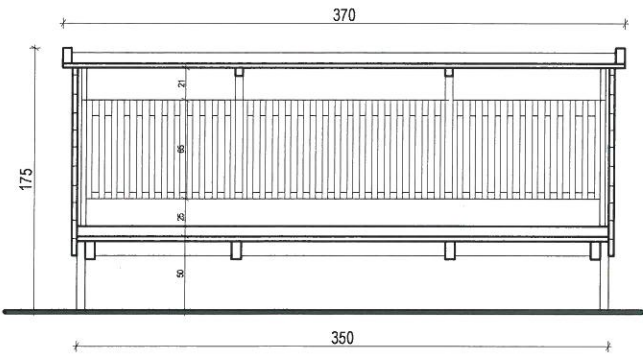

sectiune




vedere


	ing. BIRÓ G.		cat. A	
Verificator	Nume	Semnatura	Cerinta	Referat/Expertiza nr./Data




 Zsigmond Pál - Birou Individual de Arhitectura , 29603891, 520023 Sfântu Gheorghe, str. Gódrí Ferenc, nr. 19, bl. 5/A, ap. 7				Beneficiar: PRIMARIA MUN. SFANTU GHEORGHE	Pr. nr.
				Localitate: MUNICIPIUL SFANTU GHEORGHE	01 / 2012
Specificatie	Nume	Semnatura	Scara:	Titlu proiect: AMENAJARE PARC TEMATIC CU ANIMALE SALBATICE	Faza:
Sef de proiect	arh. ZSIGMOND P.		1/50		S.F.
Proiectat	arh. ZSIGMOND P.		Data:	Titlu plansa: OBIECTIV NR. 10 HRANITOR CERVIDE	Plansa nr.
Tehnologie	ing. KINDA Z.		APR. 2012		A- 08

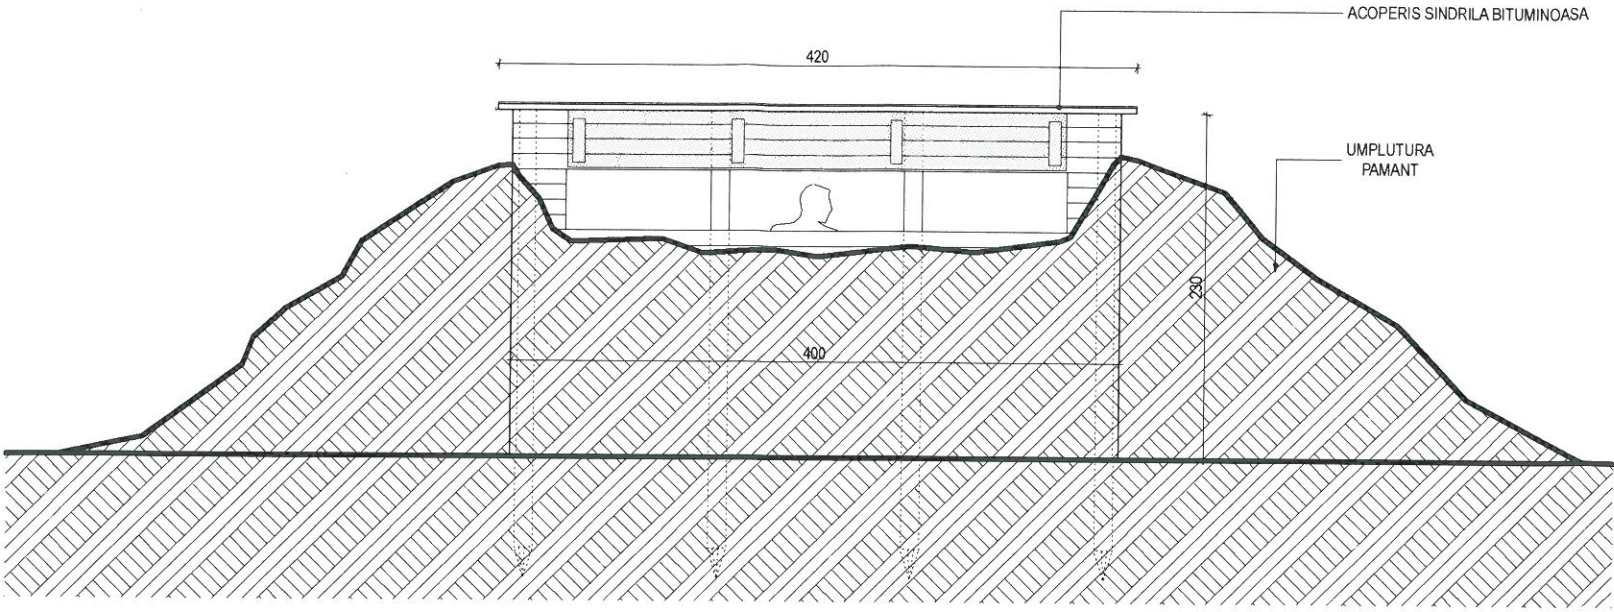

VEDERE FRONTALA

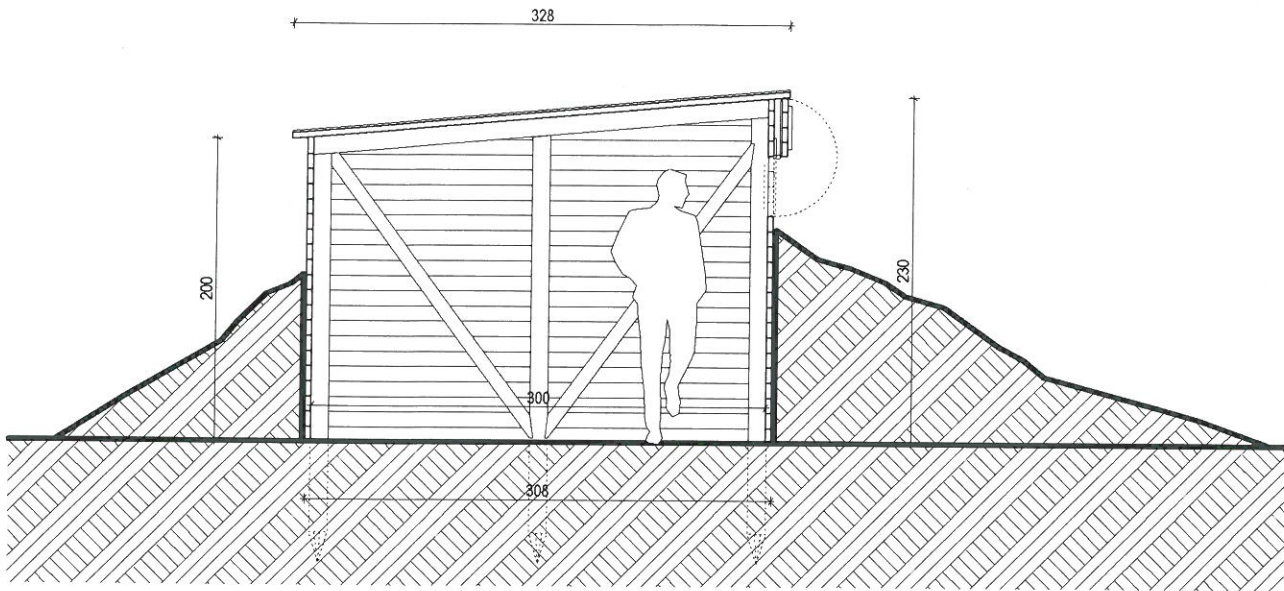

SECTIUNE

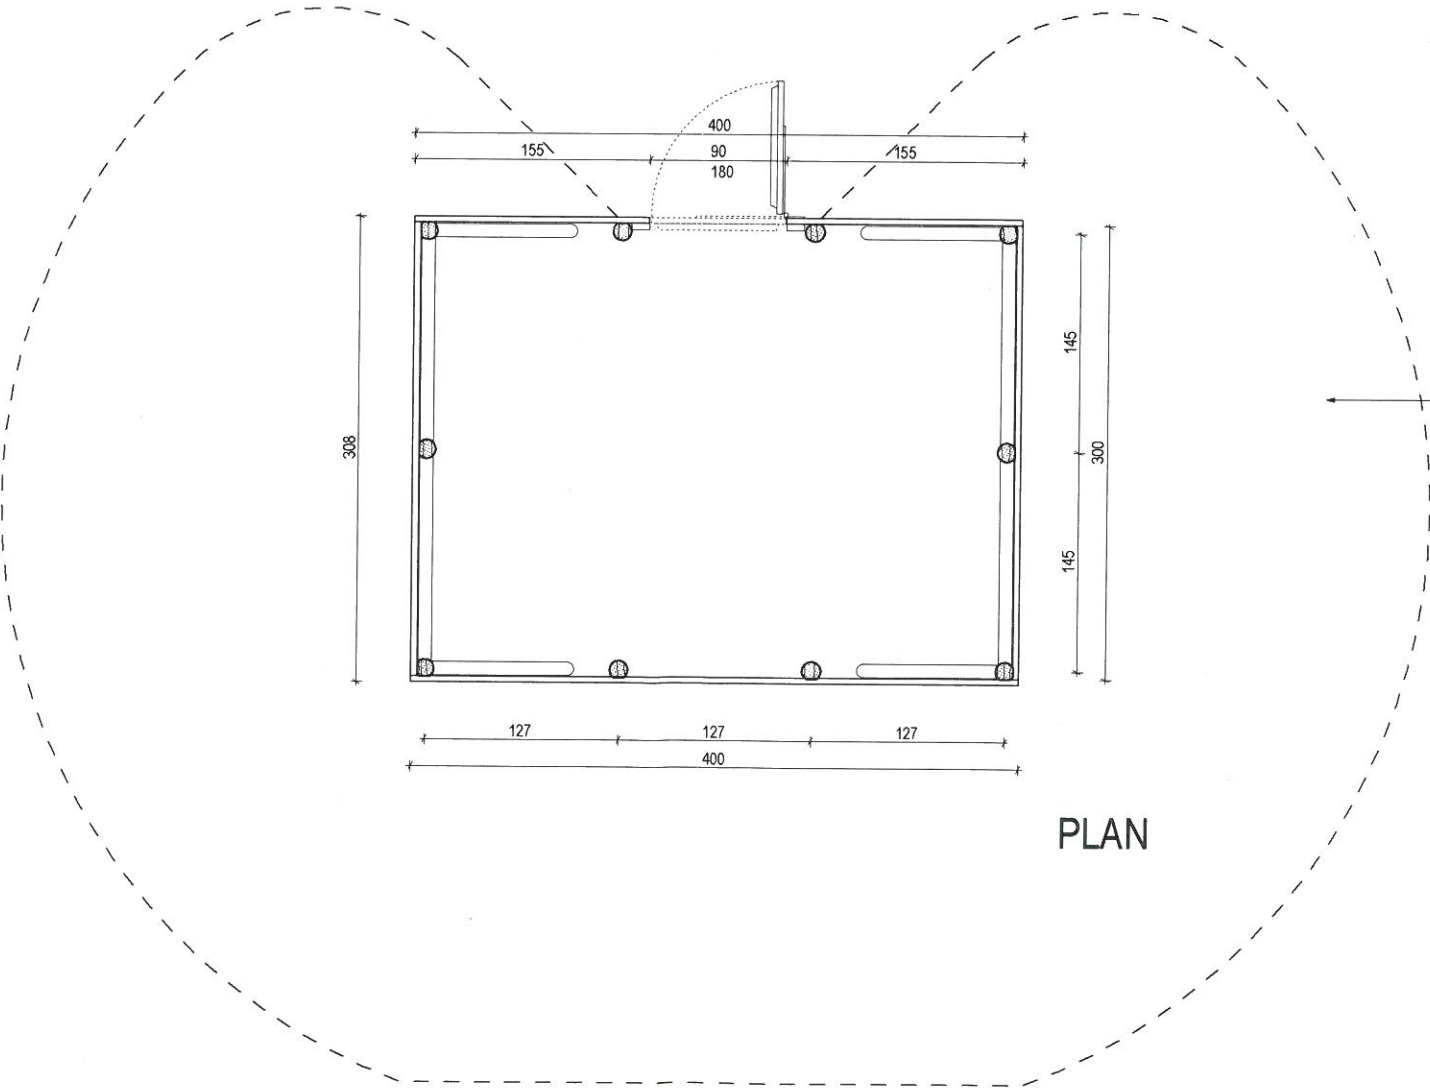


PLAN

	ing. BIRÓ G.		cat. A	
Verificator	Nume	Semnatura	Cerinta	Referat/Expertiza nr./Data


Zsigmond Pál - Birou Individual de Arhitectura , 29603891, 520023 Sfântu Gheorghe, str. Gódri Ferenc, nr. 19, bl. 5/A, ap. 7				Beneficiar:	PRIMARIA MUN. SFANTU GHEORGHE	Pr. nr.
				Localitate:	MUNICIPIUL SFANTU GHEORGHE	01 / 2012
Specificatie	Nume	Semnatura	Scara:	Titlu proiect:	AMENAJARE PARC TEMATIC CU ANIMALE SALBATICE	Faza:
Sef de proiect	arh. ZSIGMOND P.		1/50			S.F.
Proiectat	arh. ZSIGMOND P.		Data:	Titlu plansa:	OBIECTIV NR. 11 BORDEI DE PANDA	Plansa nr.
Tehnologie	ing. KINDA Z.		APR. 2012			A- 09



Obiectiv nr.12 : Hranitor mistreti

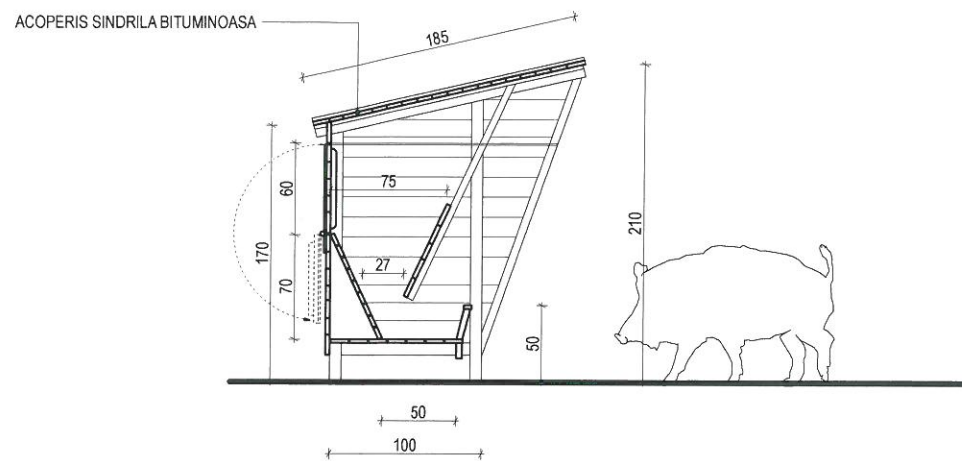

sectione

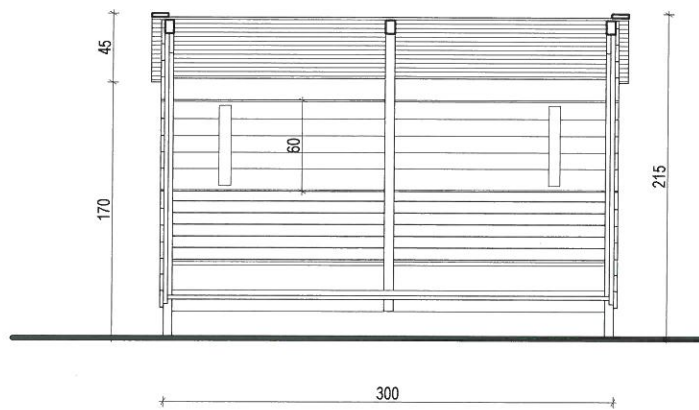


vedere




	ing. BIRÔ G.		cat. A	
Verificator	Nume	Semnatura	Cerinta	Referat/Expertiza nr./Data


 Zsigmond Pál - Birou Individual de Arhitectura , 29603891, 520023 Sfântu Gheorghe, str.Gódri Ferenc, nr.19, bl.5/A, ap.7				Beneficiar: PRIMARIA MUN. SFANTU GHEORGHE		Pr. nr. 01 / 2012
				Localitate: MUNICIPIUL SFANTU GHEORGHE		
Specificatie	Nume	Semnatura	Scara: 1/50	Titlu proiect: AMENAJARE PARC TEMATIC CU ANIMALE SALBATICE		Faza: S.F.
Sef de proiect	arh. ZSIGMOND P.					
Proiectat	arh. ZSIGMOND P.		Data:	Titlu plansa: OBIECTIV NR. 12 HRANITOR MISTRET		Plansa nr. A- 10
Tehnologie	ing KINDA Z.		APR. 2012			

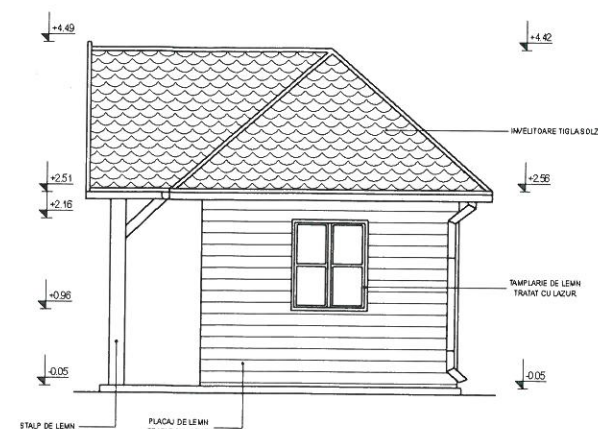


FATADA LATERALA

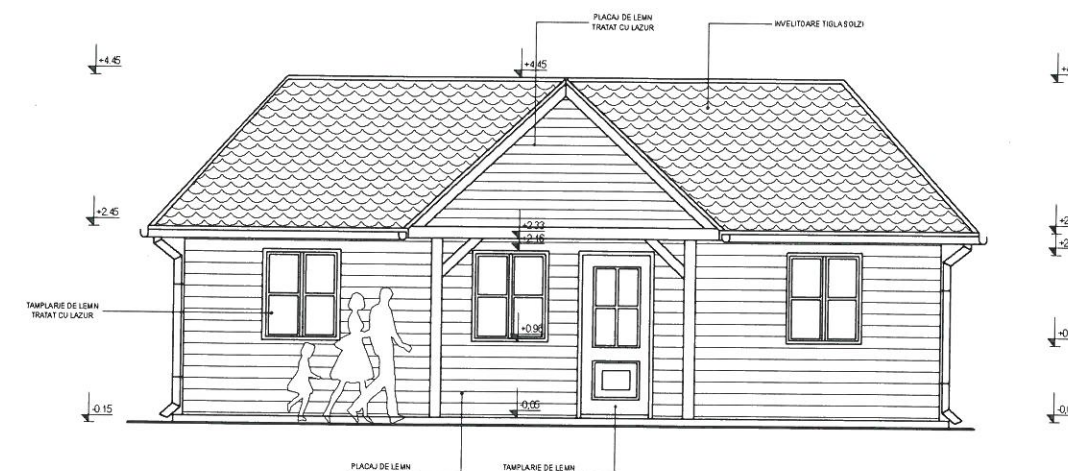

FATADA PRINCIPALA

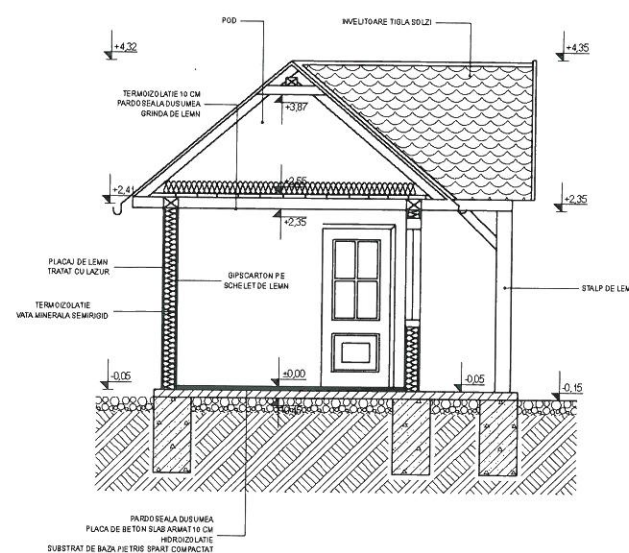

SECTIUNE A-A

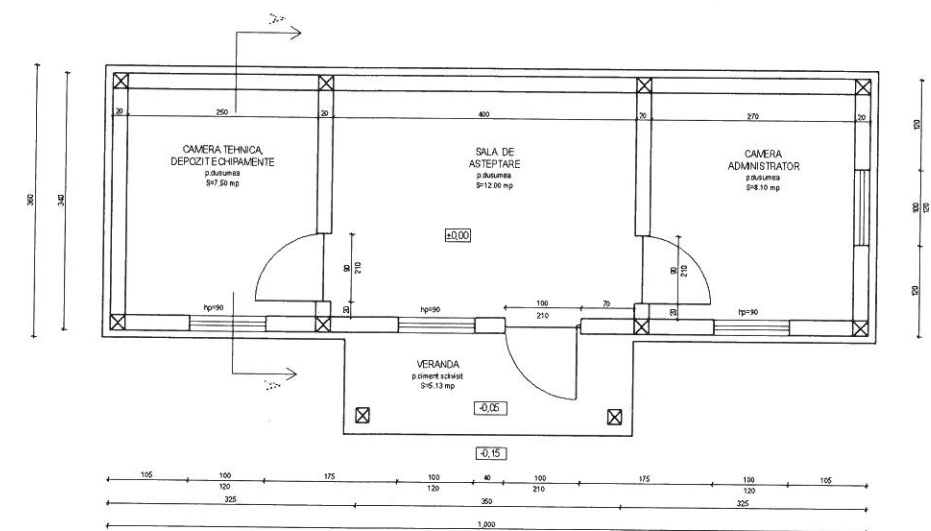

PLAN PARTER



Verificator	ing. BIRÓ G.	Semnatura	cat. A	Referat/Expertiza nr./Data
-------------	--------------	-----------	--------	----------------------------

Zsigmond Pál - Birou Individual de Arhitectura , 29603891, 520023 Sfantu Gheorghe, str. Gódrí Ferenc, nr. 19, bl. 5/A, ap. 7				Beneficiar:	PRIMARIA MUN. SFANTU GHEORGHE	Pr. nr.
				Localitate:	MUNICIPIUL SFANTU GHEORGHE	01 / 2012
Specificatie	Nume	Semnatura	Scara:	Titlu proiect:	AMENAJARE PARC TEMATIC CU ANIMALE SALBATICE	Faza:
Sef de proiect	arh. ZSIGMOND P.		1/100			S.F.
Proiectat	arh. ZSIGMOND P.		Data:	Titlu plansa:	OBIECTIV NR. 15 CLADIRE ANEXA	Plansa nr.
Tehnologie	ing. Kinda Z.		APR. 2012			A- 11