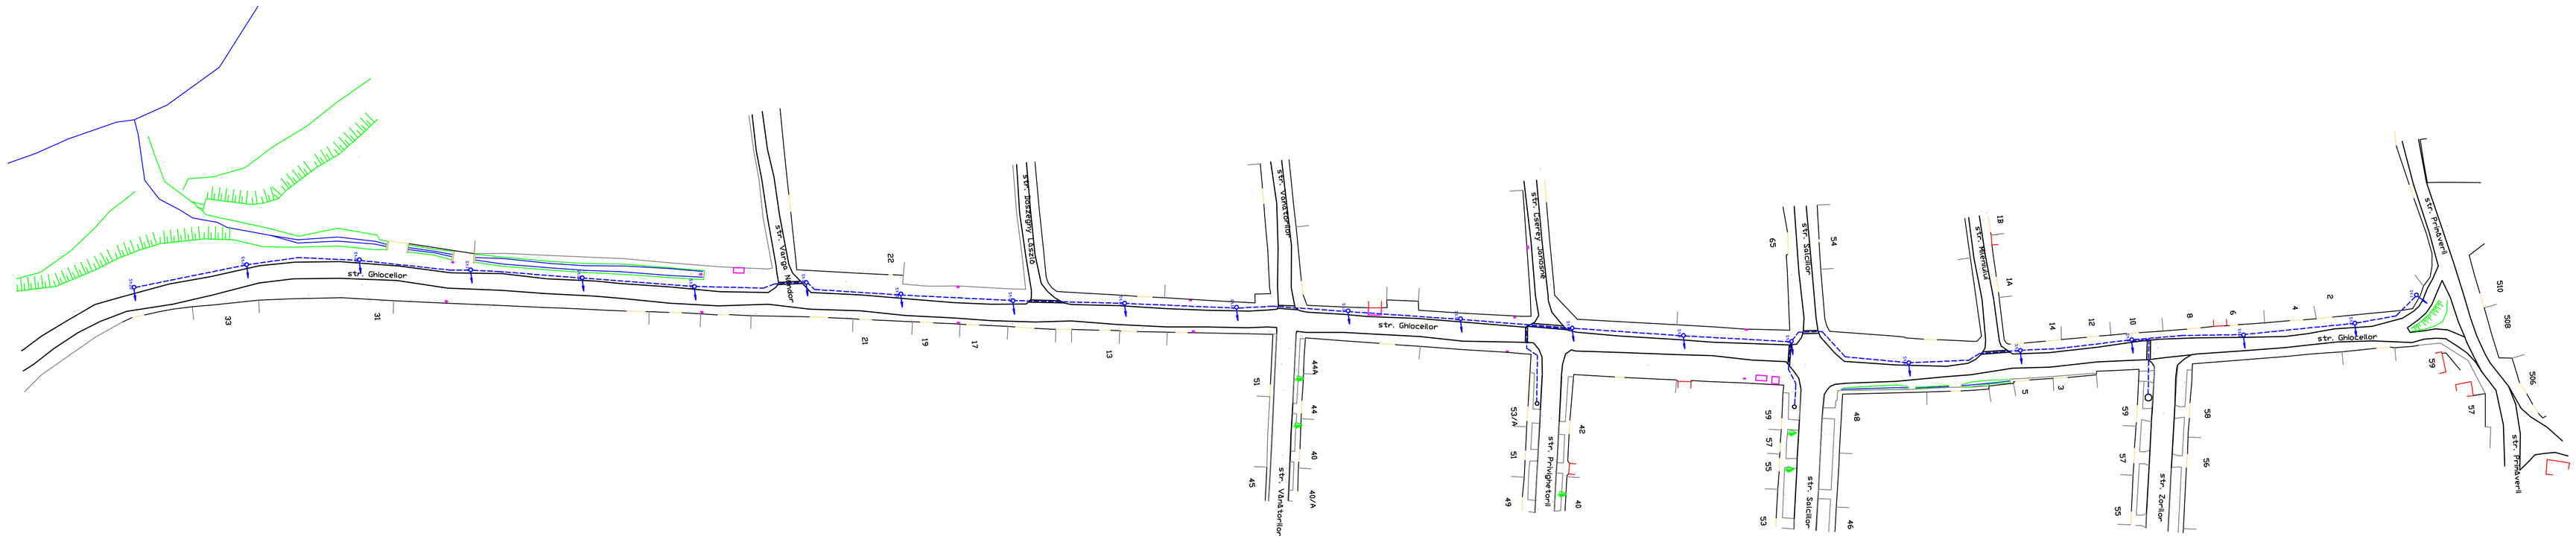

LEGENDA

stalp metalic h=8m echipat cu corp de iluminat LED tip 2 4900 lm

retea proiectata LES

NOTA

La inceputul lucrarilor se va face o predare a amplasamentului la care vor fi convocati toti detinatorii de retele din zona.
In functie de pozitiile celorlalte retele de utilitati pot aparea modificari ale traseelor propuse de alimentare a iluminatului public.

PROIECTANT DE SPECIALITATE: S.C. TOP-PROIECT&CONSULTING S.R.L. Sf. Gheorghe, str. Gödri Ferenc, nr.19., bloc 5, scara E, ap.1, cod poştal 520003 Nr.Reg.Com. J14/480/2008, Cod fiscal RO 24435665	Beneficiar: MUNICIPIUL SFANTU GHEORGHE	Nr.Pr. 902/2014
	Denumirea lucrarii: Reabilitare iluminat public Strada Ghiocelor , Sfantu Gheorghe	Faza: D.A.L.I.
Specificaţie / Nume / Semnătura: Şef proiect ing.Carmen OLTEAN; Proiectat ing.Carmen OLTEAN; Redactat ing.Mircea SUCIU	Scara 1: 50; Data iunie 2014	Titlu planşa: PLAN INSTALATII ILUMINAT PUBLIC
		Planşa nr: PTT 1; Ediţia nr.1 Revizia 0