

OBIECTIV STUDIAT - "MODERNIZARE TROTUARE STRADA LUNCA OLTULUI
IN MUNICIPIUL SFANTU GHEORGHE"

PROIECTANT DE SPECIALITATE:

S.C. TOP-PROJECT&CONSULTING S.R.L.

Sf. Gheorghe, str. Gădri Ferenc, nr.19.,
bloc 5, scara E, ap.1, cod poștal 520003
Nr.Reg.Com. J14/480/2008, Cod fiscal RO 24435665



Beneficiar: MUNICIPIUL SFANTU GHEORGHE

Denumirea lucrării:

Modernizare trotuare Str. Lunca Oltului, Mun. Sfântu Gheorghe

Specificație	Nume	Semnătura	Scara
Șef proiect	ing.Carmen OLTEAN	<i>OLTEAN</i>	1:500
Proiectat	ing.Carmen OLTEAN	<i>OLTEAN</i>	Data
Redactat	ing.Mireea SUCIU	<i>SUCIU</i>	sept. 2013


Titlu planșa:

**PLAN DE INCADRARE
IN ZONA**


Nr.Pr.
9/2013

Faza:
D.A.L.I.

Planșa nr.
PA

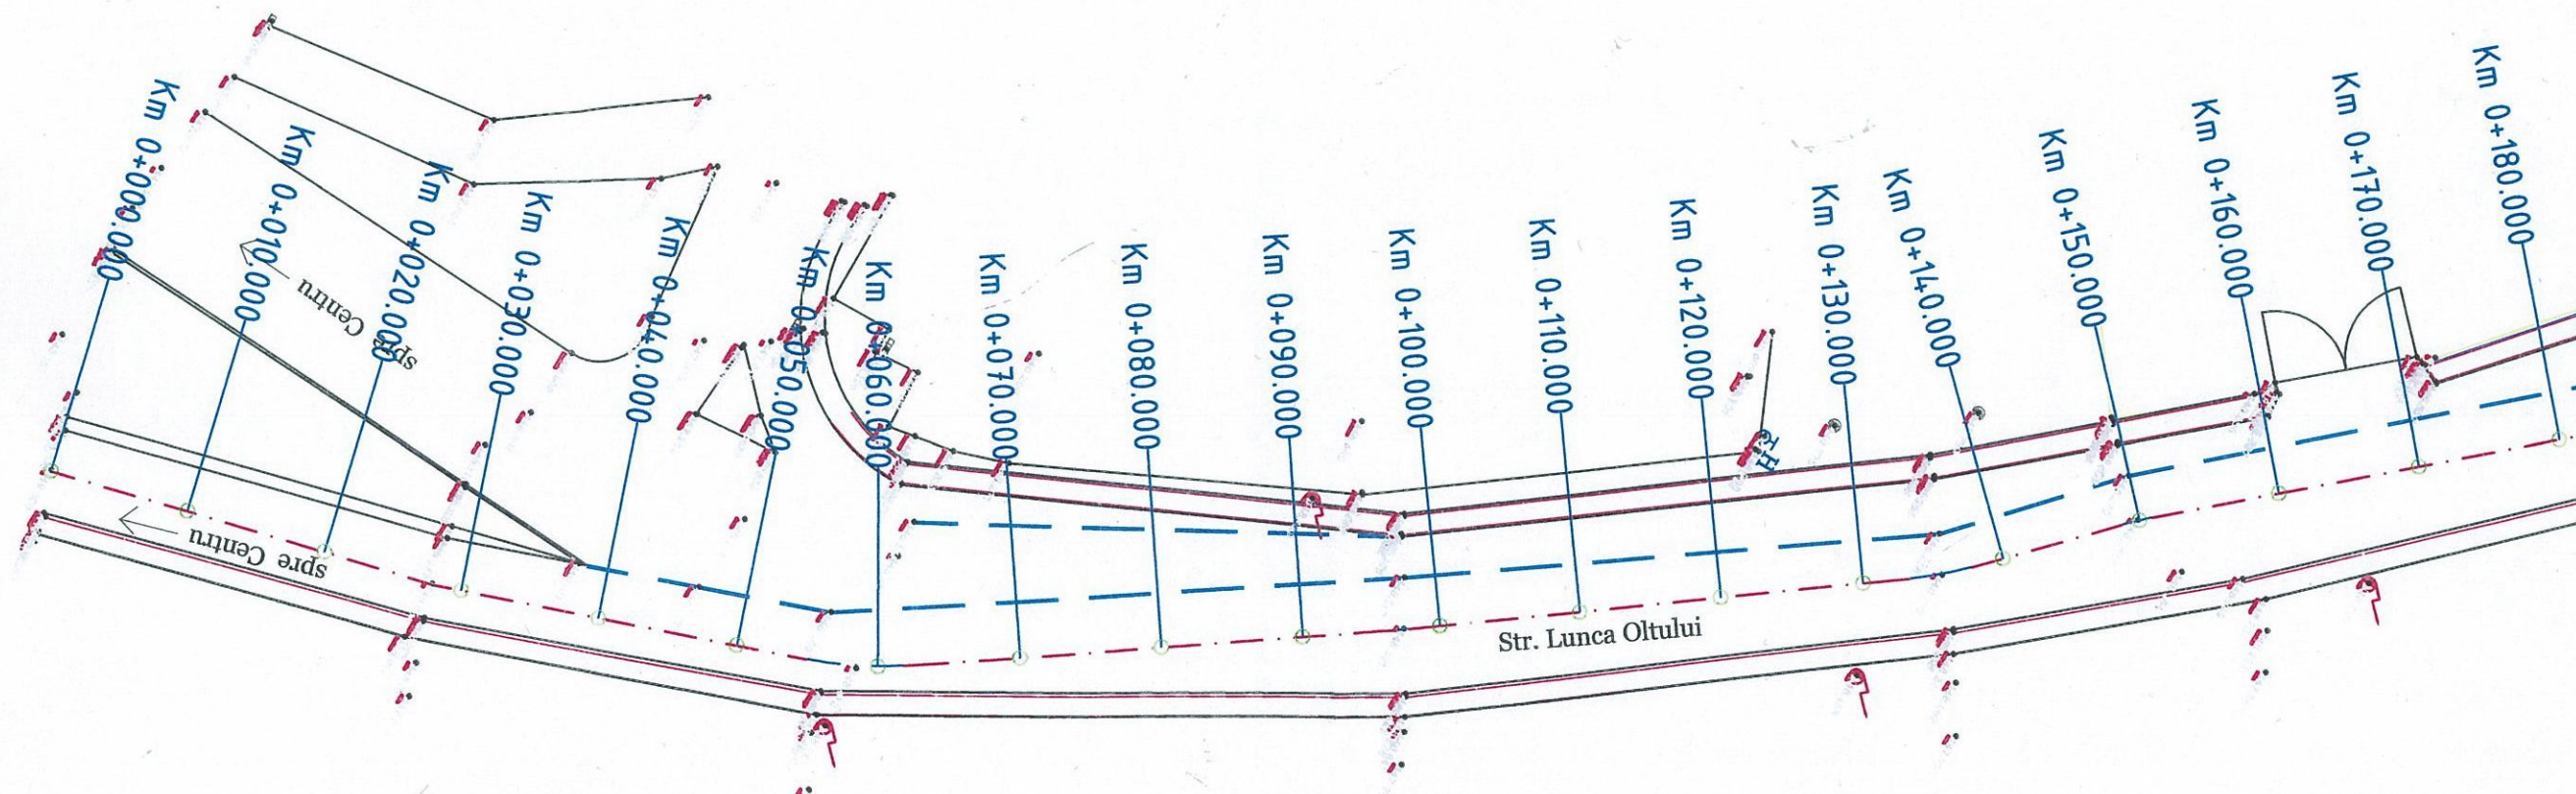


PROIECTANT DE SPECIALITATE: S.C. TOP-PROTECT&CONSULTING S.R.L. Sf. Gheorghe, str. Gădri Ferenc, nr. 19, bloc 5, scara E, ap. 1, cod poștal 520003 Nr.Reg.Com. J14/480/2008, Cod fiscal RO 24435665			Beneficiar: MUNICIPIUL SFANTU GHEORGHE		Nr.Pr. 9/2013
Denumirea lucrării: Modernizare trotuare Str. Lunca Oltului, Mun. Sfântu Gheorghe			Titlu planșă: PLAN DE SITUATIE km 0+000.00 - km 0+172.50		Faza: D.A.L.I.
Specificație Șef proiect Proiectat Redactat	Nume ing. Carmen OLTEAN ing. Carmen OLTEAN ing. Mircea SUCIU	Semnătura 	Scara 1:500	Data sept. 2013	Planșa nr. PS-01

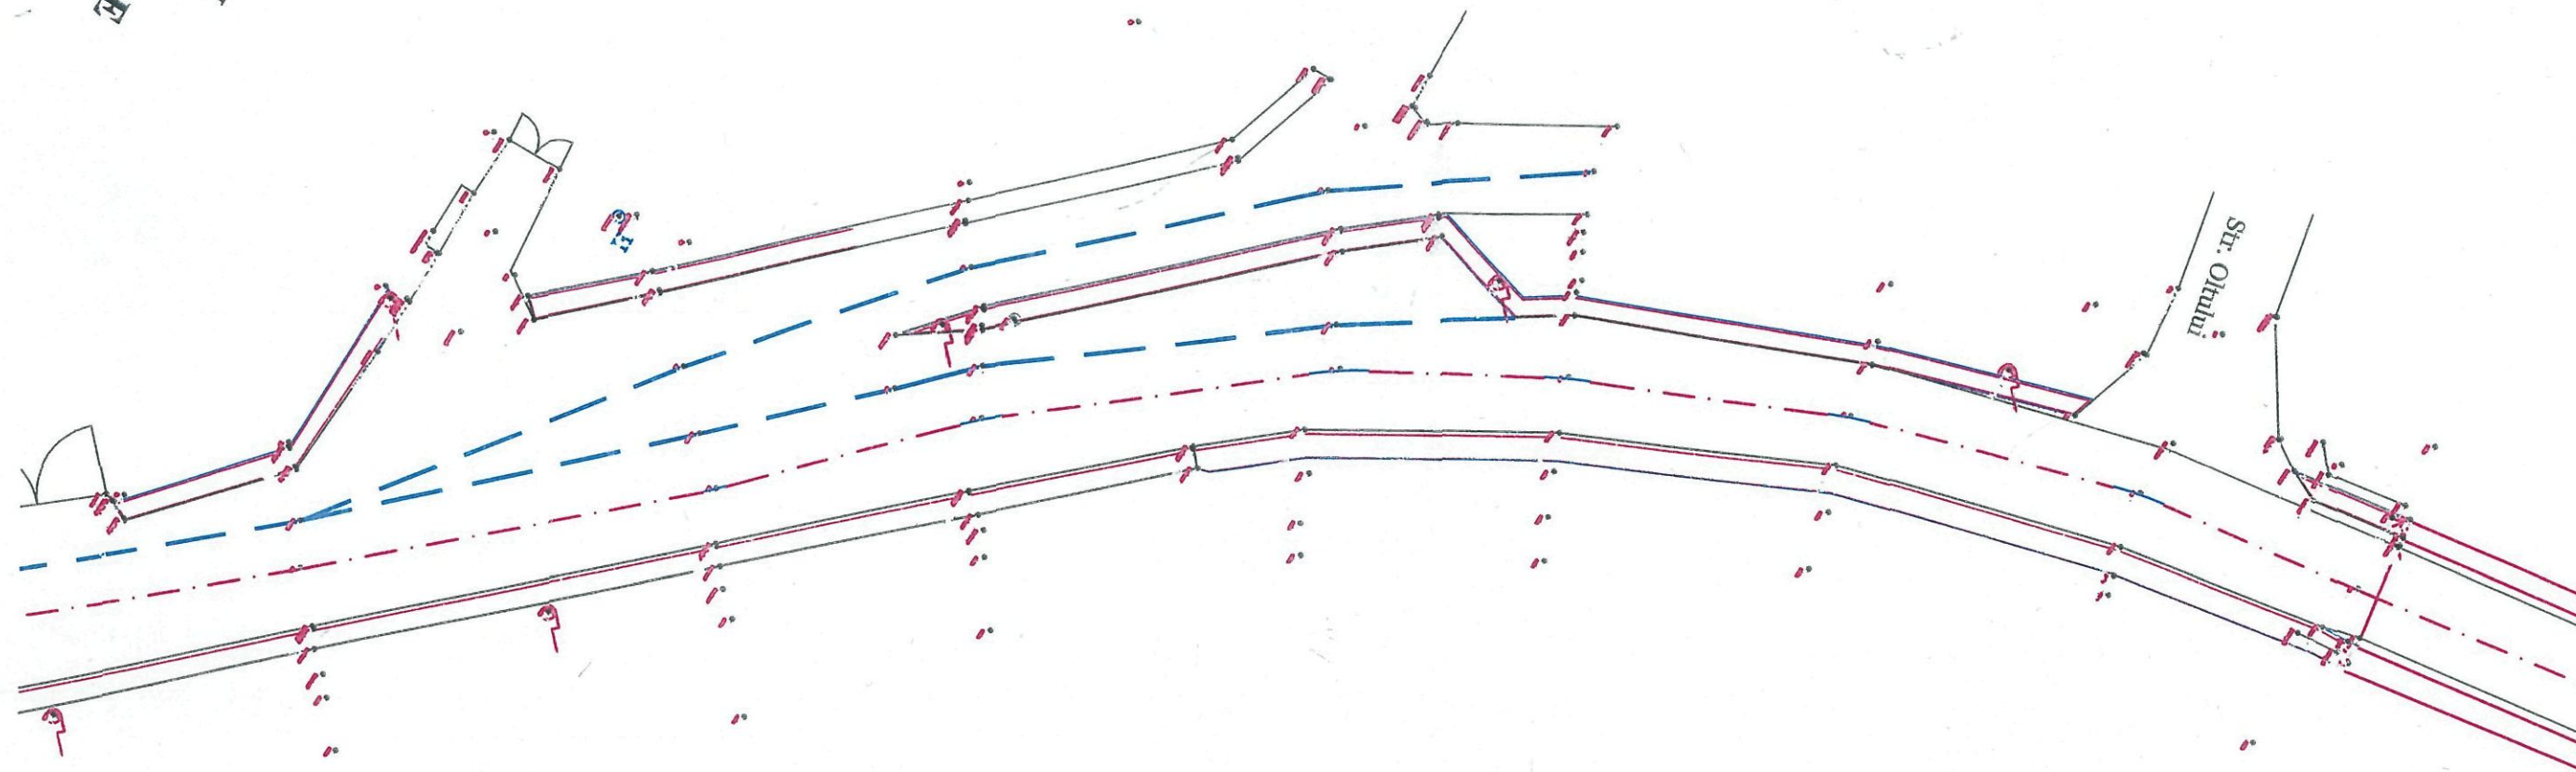

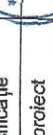
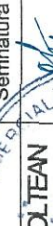

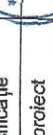
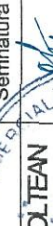

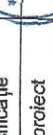



PROIECTANT DE SPECIALITATE: S.C. TOP-PROJECT&CONSULTING S.R.L. Sf. Gheorghe, str. Gădri Ferenc, nr.19., bloc 5, scara E, ap.1, cod poștal 520003 Nr.Reg.Com. J14/480/2008, Cod fiscal RO 24435665				Beneficiar: MUNICIPAL SFANTU GHEORGHE		Nr.Pr. 9/2013
Denumirea lucrării: Modernizare trotuare Str. Lunca Oltului, Mun. Sfântu Gheorghe				Faza: D.A.L.I.		
Titlu planșă: PLAN DE SITUATIE km 0+172.50 - km 0+345.00				Planșa nr. PS-02		
Specificație	Nume	Semnătura	Scara			
Șef proiect	ing.Carmen OLTEAN		1:500			
Proiectat	ing.Carmen OLTEAN					
Redactat	ing.Mircea SUCIU		sept.2013			




Km 0+520.000
Km 0+510.000
Km 0+500.000
Km 0+490.000
Km 0+480.000
Km 0+470.000
Km 0+460.000
Km 0+450.000
Km 0+440.000
Km 0+430.000
Km 0+420.000
Km 0+410.000
Km 0+400.000
Km 0+390.000
Km 0+380.000
Km 0+370.000
Km 0+360.000
Km 0+350.000
Km 0+340.000

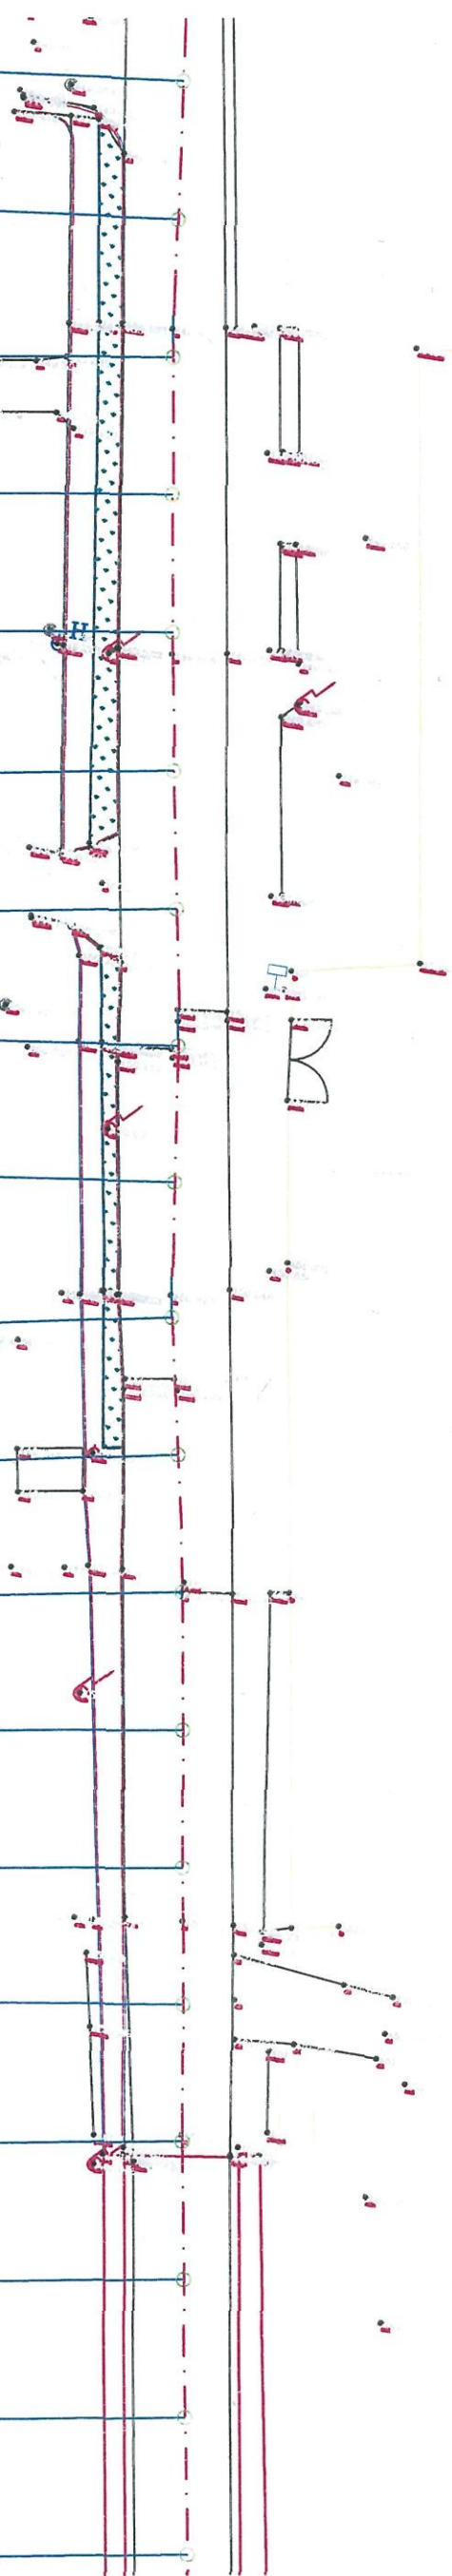

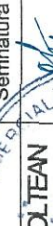
PROIECTANT DE SPECIALITATE: S.C. TOP-PROTECT&CONSULTING S.R.L. Sf. Gheorghe, str. Gădri Ferenc, nr. 19, bloc 5, scara E, ap. 1, cod poștal-520003 Nr.Reg.Com. J14/489/2008; Cod fiscal RG-24435665			Beneficiar: MUNICIPUL SFANTU GHEORGHE		Nr.Pr. 9/2013												
<table><tr><td>Specificație</td><td>Nume</td><td>Semnătura</td></tr><tr><td>Șef proiect</td><td>Ing.Camen OLTĂN</td><td></td></tr><tr><td>Proiectat</td><td>Ing.Camen OLTĂN</td><td></td></tr><tr><td>Redactat</td><td>Ing.Mihaela SUCIU</td><td></td></tr></table>			Specificație	Nume	Semnătura	Șef proiect	Ing.Camen OLTĂN		Proiectat	Ing.Camen OLTĂN		Redactat	Ing.Mihaela SUCIU		Denumirea lucrării: Modernizare trotuare Str. Lunca Oltului, Mun. Sfântu Gheorghe		Piașă nr. PS-03
			Specificație	Nume	Semnătura												
			Șef proiect	Ing.Camen OLTĂN													
			Proiectat	Ing.Camen OLTĂN													
Redactat	Ing.Mihaela SUCIU																
Titlu planșă:																	
PLAN DE SITUAȚIE																	
km 0+345.00 - km 0+517.50																	

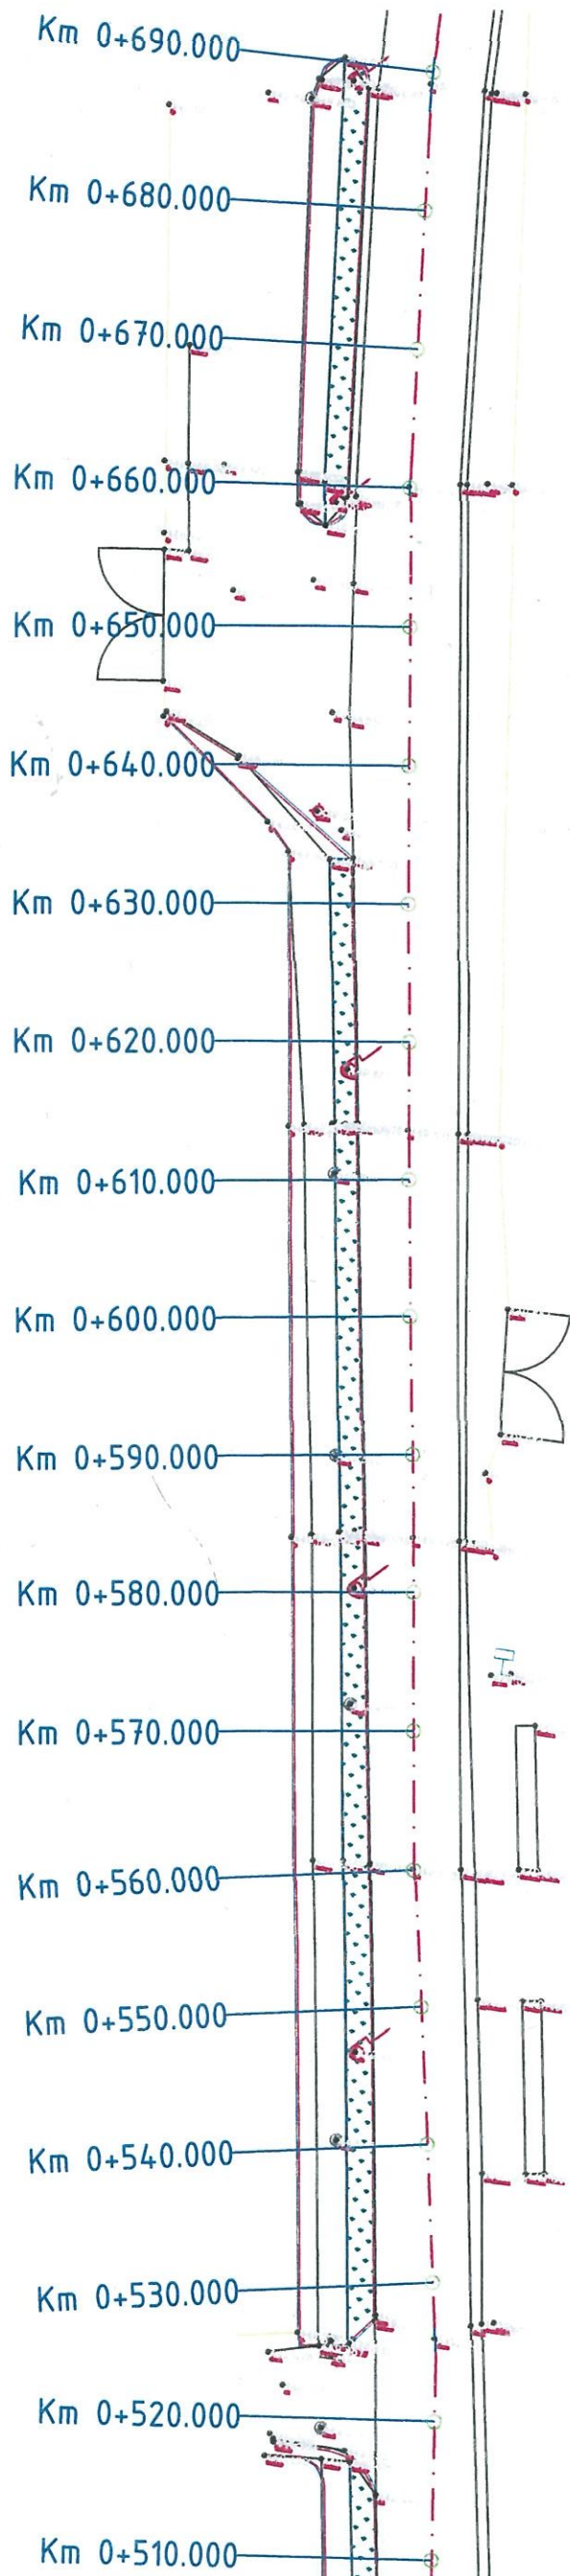


PROIECTANT DE SPECIALITATE:		Beneficiar: MUNICIPUL SFANTU GHEORGHE		Nr.Pr.
S.C. TOP-PROIECT CONSULTING S.R.L.		Denumirea lucrării:		9/2013
Sf. Gheorghe, str. Gării, nr. 19, bloc 5, scara E, ap. 1, cod poștal 5200034 Nr.Reg.Com. J14/48/12098, Cod fiscal RO 24485665		Modernizare trotuare Str. Lunca Oltului, Mun. Sfântu Gheorghe		Faza: D.A.L.I.
Specificație		Titlu planșă:		Planșa nr. PS-04
Nume		Scara	PLAN DE SITUAȚIE km 0+517.50 - km 0+690.00	
Șef proiect		1:500		
Proiectat		Data		
Redactat		sept. 2013		

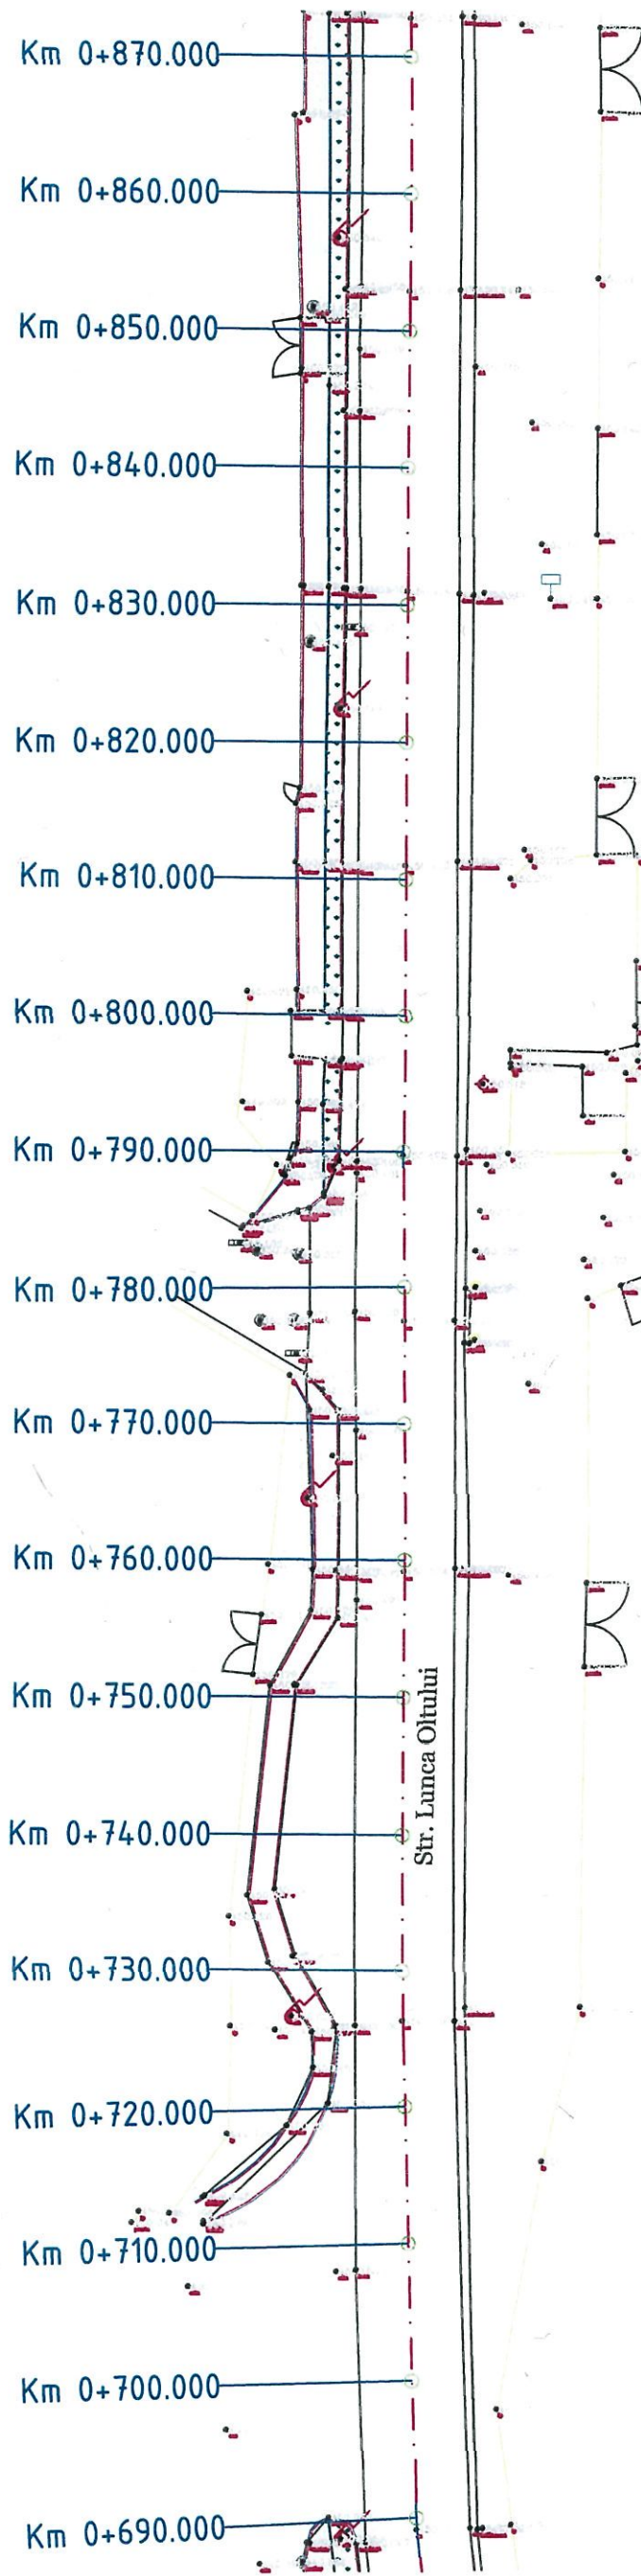


PROIECTANT DE SPECIALITATE:		Beneficiar: MUNICIPALITATEA SFANTU GHEORGHE		Nr.Pr.	9/2013
S.C. TOP-PROIECT CONSULTING S.R.L. Sf. Gheorghe, str. Gădri Ferenc, nr. 19 bloc 5, scara E, ap. 1, cod poștal 520003 Nr.Reg.Com. J14/480/2008, Cod fiscal RO-24435665		Denumirea lucrării: Modernizare trotuare Str. Lunca Oltului, Mun. Sfântu Gheorghe		Faza:	D.A.L.I.
Specificație	Nume	Semnatura	Scara	Titlu planșă: PLAN DE SITUATIE km 0+690.00 - km 0+862.50	
Șef proiect	ing.Camen OLTAN	ing.Camen OLTAN	1:500		
Proiectat	ing.Camen OLTAN	ing.Camen OLTAN	Data		
Redactat	ing.Miroa SUCIU	ing.Miroa SUCIU	Sept 2013		

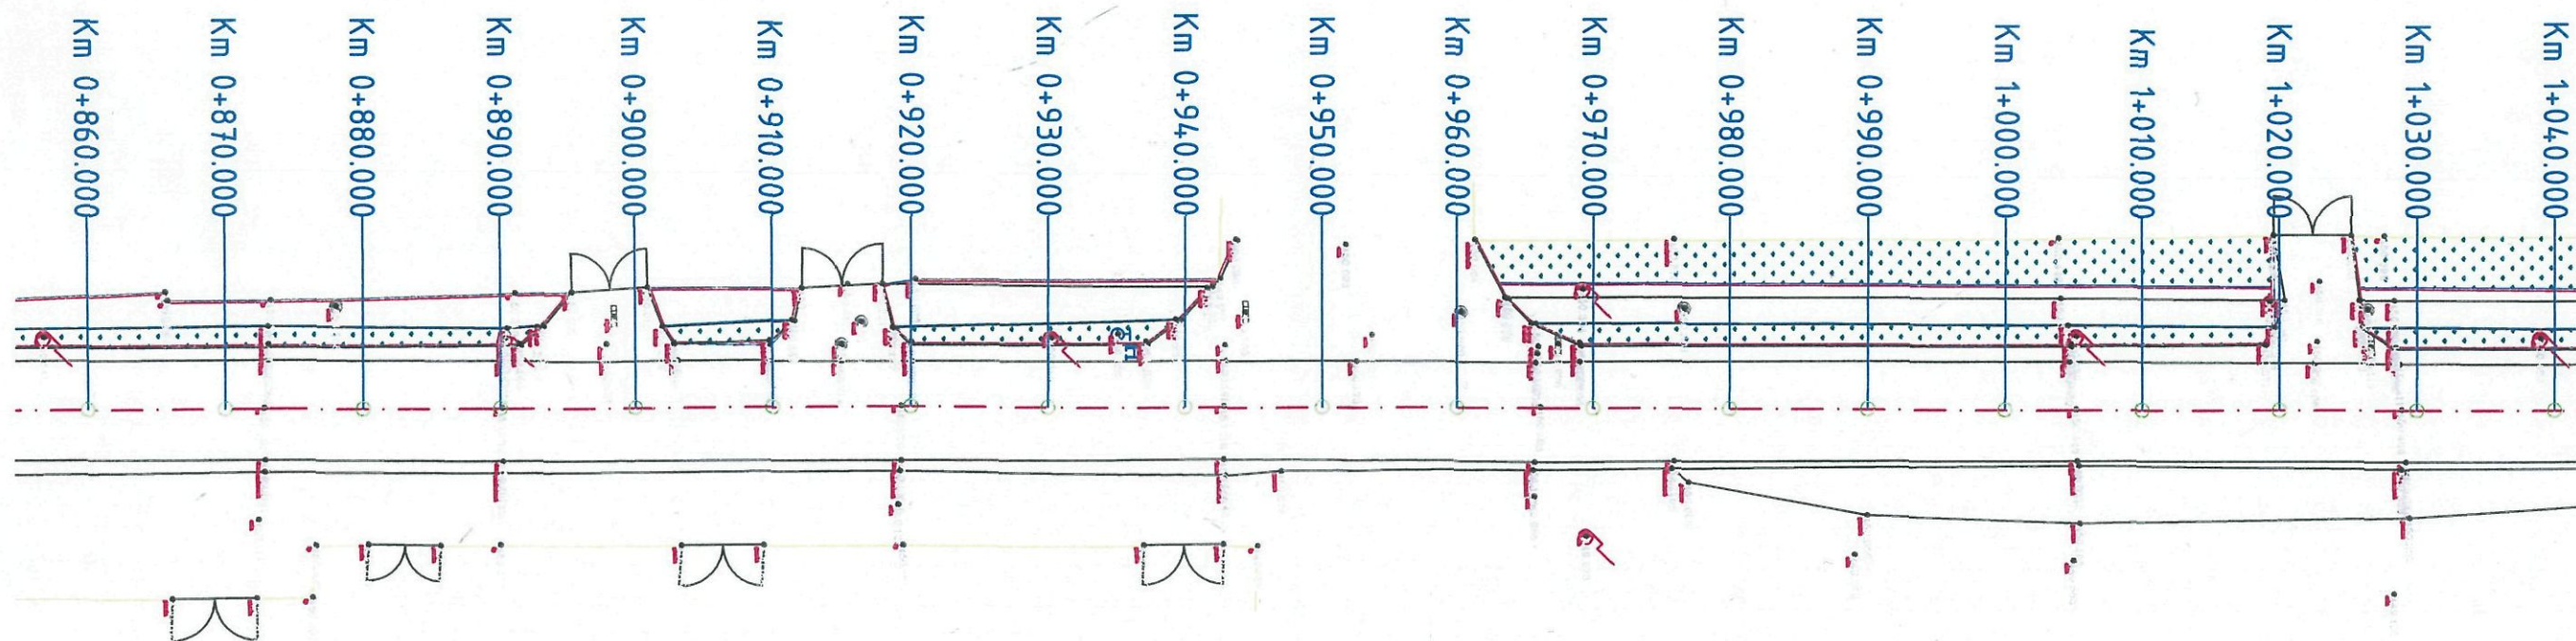


PROIECTANT DE SPECIALITATE: S.C. TOP-PROJECT&CONSULTING S.R.L. Sf. Gheorghe, str. Gădri Ferenc, nr. 19 bloc 5, scara E, ap.1, cod poștal 520003 Nr.Reg.Com. J14/480/2008, Cod fiscal RO 24435665		Beneficiar: MUNICIPIUL SFANTU GHEORGHE		Nr.Pr. 9/2013
Denumirea lucrării: Modernizare trotuare Str. Lunca Oitului, Mun. Sfântu Gheorghe		Faza: D.A.L.I.		
Specificație Șef proiect Proiectat Redactat	Nume ing. Carmen OLTEAN ing. Carmen OLTEAN ing. Miroa SUCIU	Semnatura 	Scara 1:500 Data sept. 2013	Titlu planșă: PLAN DE SITUATIE km 0+862.50 - km 1+035.00 Planșa nr. PS-06

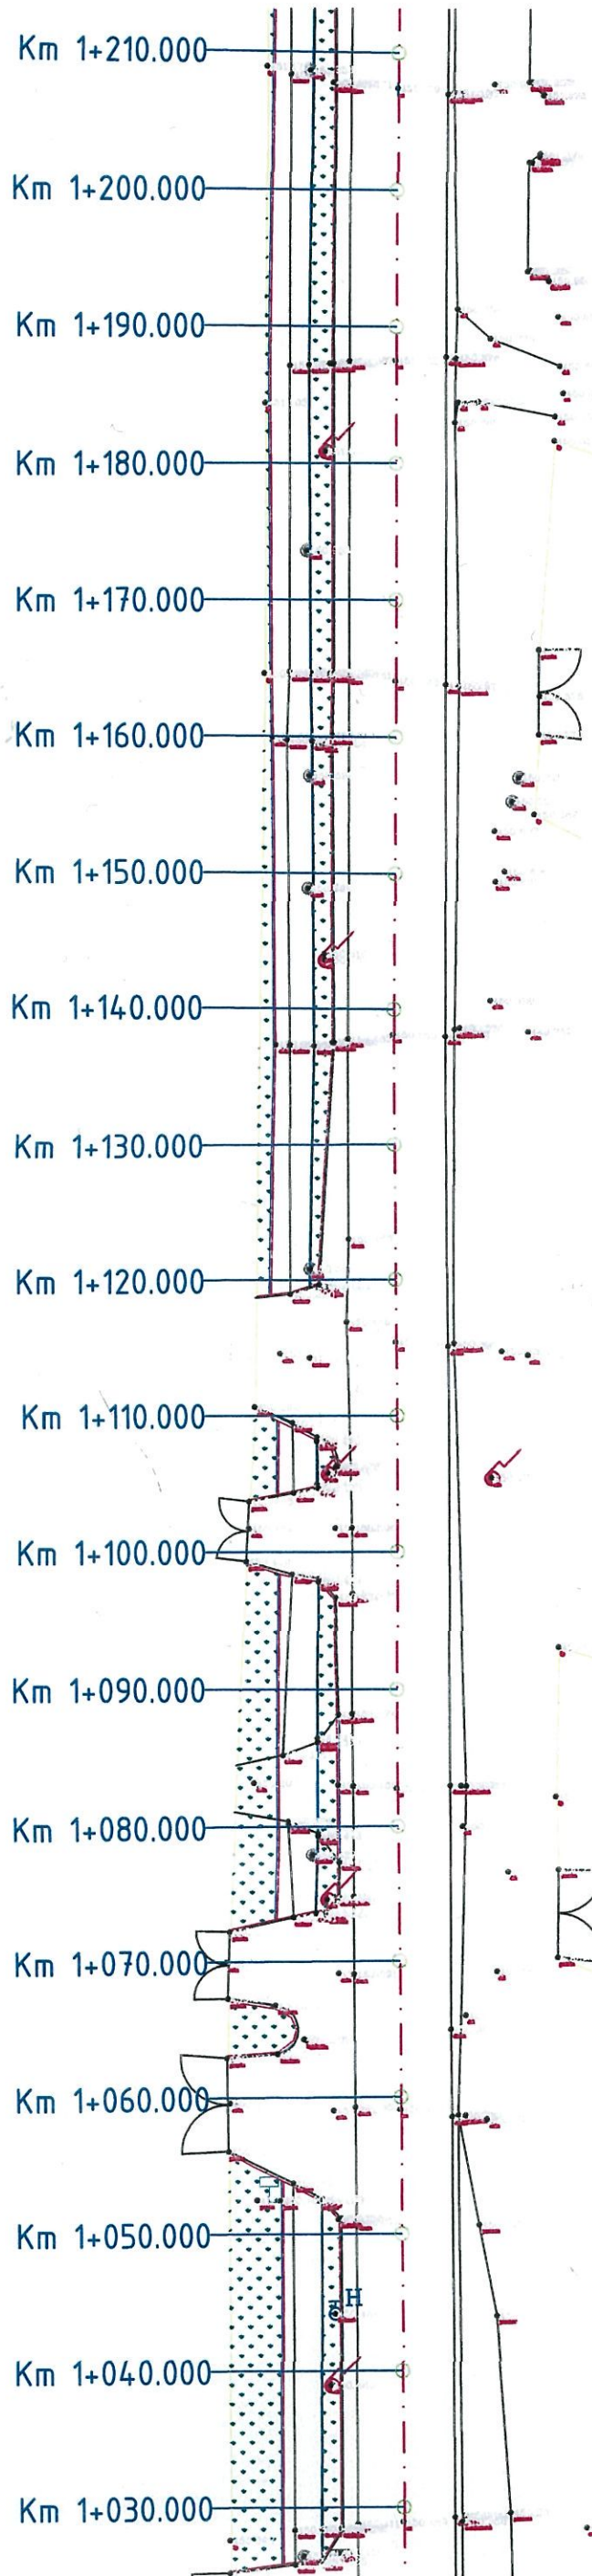


PROIECTANT DE SPECIALITATE: S.C. TOP-PROJECT&CONSULTING S.R.L. Sf. Gheorghe, str. Gădri Ferenc, nr.19, bloc 5, scara E, ap.1, cod poștal 520005 Nr.Reg.Com. J14/480/2008, Cod fiscal RO 24435665		Beneficiar: MUNICIPIUL SFANTU GHEORGHE		Nr.Pr. 9/2013
Societate Comercială S.C. TOP-PROJECT&CONSULTING S.R.L. Sf. Gheorghe, str. Gădri Ferenc, nr.19, bloc 5, scara E, ap.1, cod poștal 520005 Nr.Reg.Com. J14/480/2008, Cod fiscal RO 24435665		Denumirea lucrării: Modernizare trotuare Str. Lunca Oltului, Mun. Sfântu Gheorghe		Faza: D.A.L.I.
Specificație	Nume	Titlu planșă:		
Șef proiect	ing.Carmen OLTEAN	PLAN DE SITUATIE km 1+035.00 - km 1+207.50		
Proiectat	ing.Carmen OLTEAN			
Redactat	ing.Miroa SUCIU			
		Scara 1:500	Planșa nr. PS-07	
		Data sept/2013		

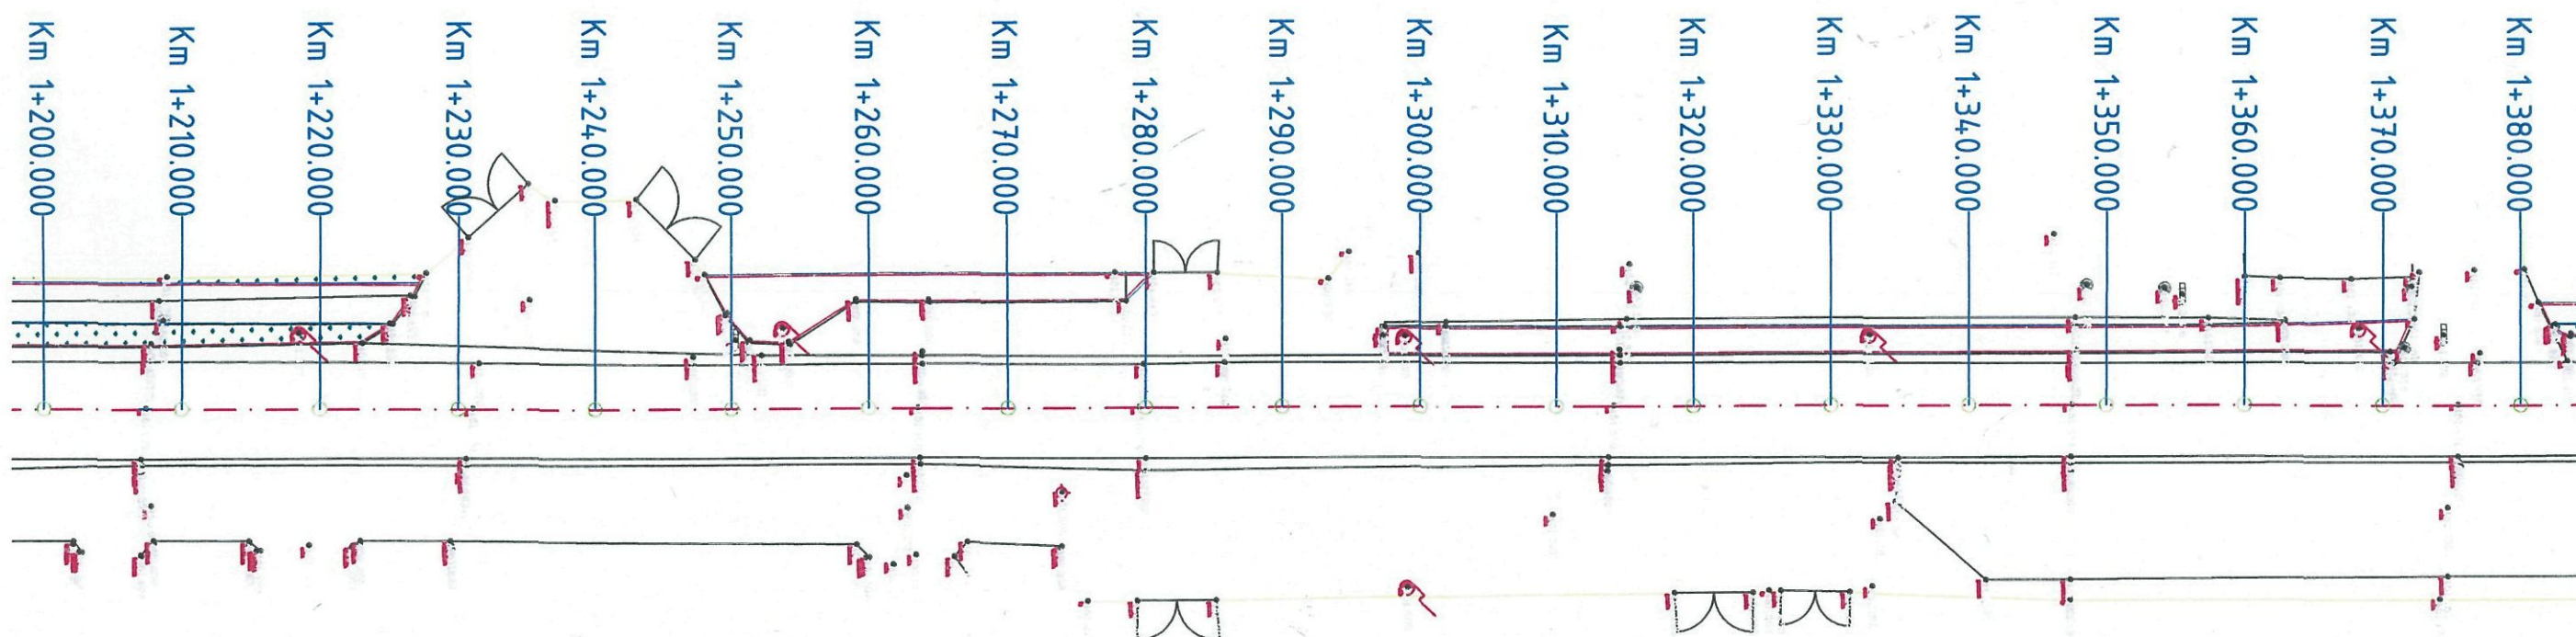


PROIECTANT DE SPECIALITATE: S.C. TOP-PROJECT&CONSULTING S.R.L. Sf. Gheorghe, str. Gădri Ferenc, nr.19., bloc 5, scara E, ap.1, cod poștal 520003 Nr.Reg.Com. J14/480/2008, Cod fiscal RO/24435665			Beneficiar: MUNICIPIUL SFANTU GHEORGHE Denumirea lucrării: Modernizare trotuare Str. Lunca Oltului, Mun. Sfântu Gheorghe		Nr.Pr. 9/2013
Specificație Șef proiect Proiectat Redactat			Nume ing.Carmen OLTEAN ing.Carmen OLTEAN ing.Mircea SUCIU		Faza: D.A.L.I.
Semnătură Data sept 2013			Scara 1:500		Titlu planșa: PLAN DE SITUATIE km 1+207.50 - km 1+380.00
					Planșa nr. PS-08

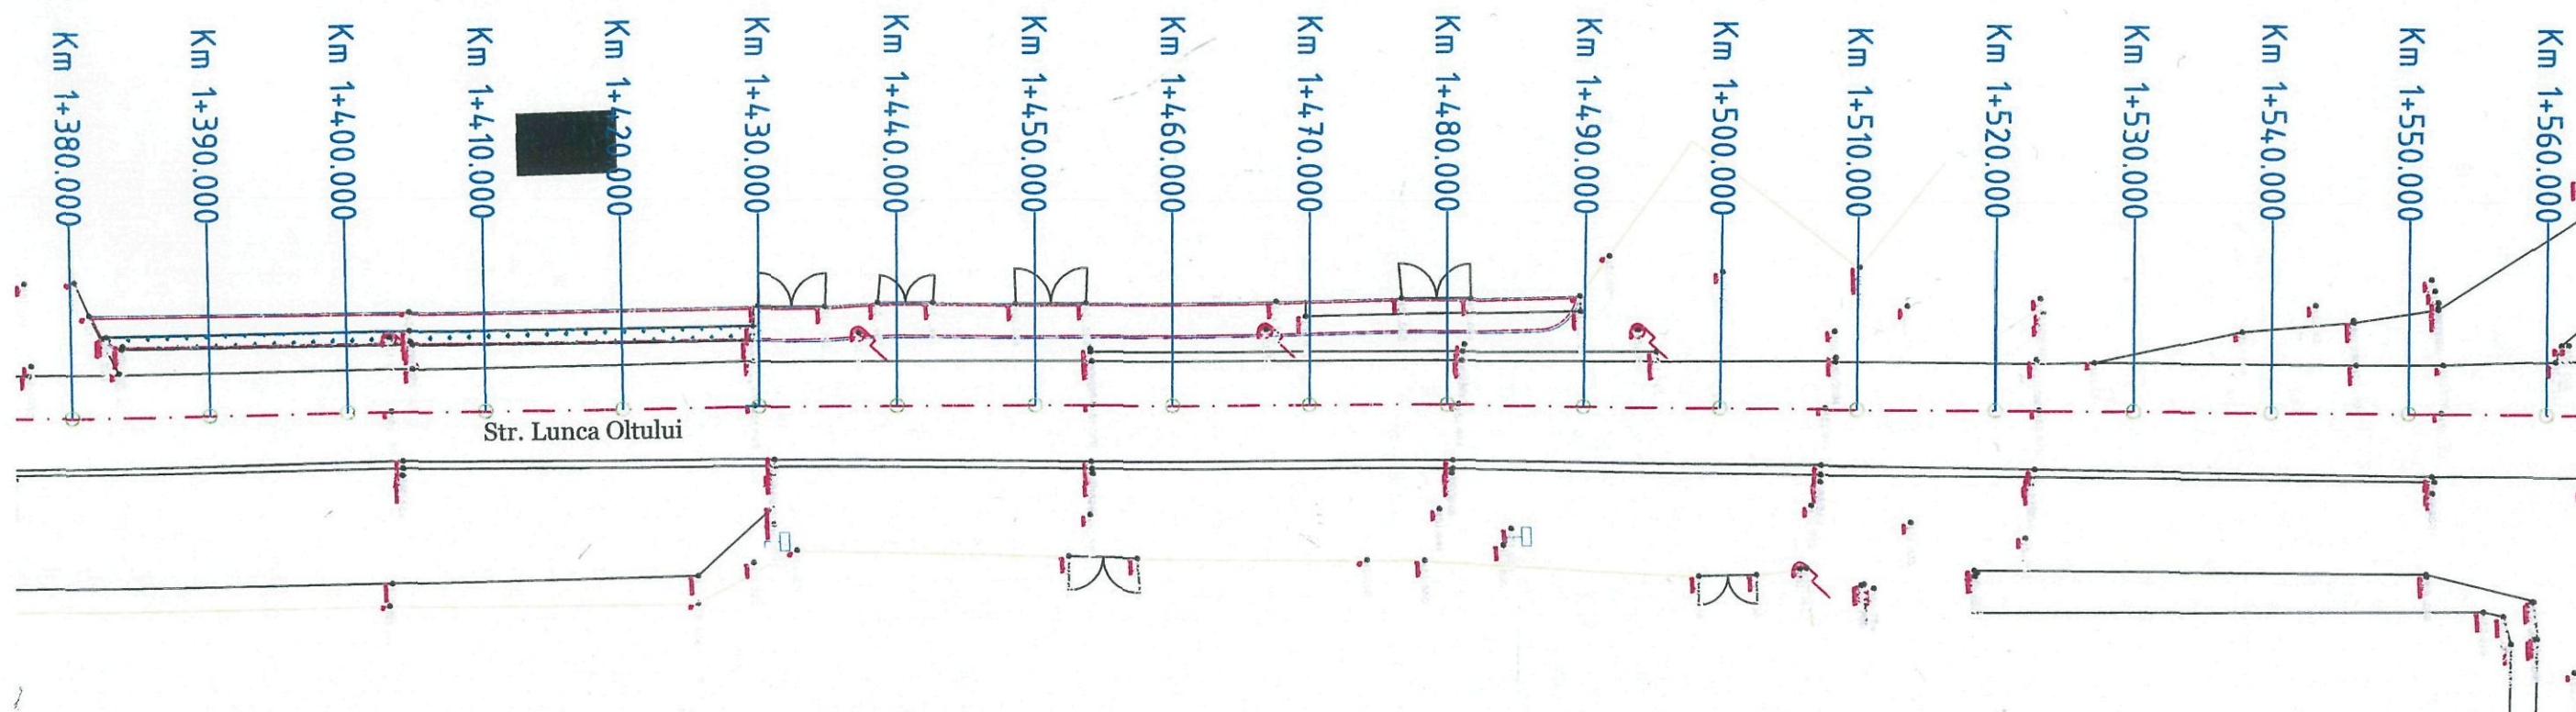


PROIECTANT DE SPECIALITATE: S.C. TOP-PROJECT&CONSULTING S.R.L. Sf. Gheorghe, str. Gădri Ferenc, nr.19., bloc 5, scara E, ap.1, cod poștal 520003 Nr.Reg.Com. J14/480/2008, Cod fiscal RO 24435665		Beneficiar: MUNICIPIUL SFANTU GHEORGHE	Nr.Pr. 9/2013
Denumirea lucrării: Modernizare trotuare Str. Lunca Oltului, Mun. Sfântu Gheorghe		Faza: D.A.L.I.	
Titlu planșă: PLAN DE SITUATIE km 1+380.00 - km 1+552.50	Scara 1:500 Data sept 2013	Planșă nr. PS-09	
Specificație Șef proiect Proiectat Redactat	Nume ing.Carmen OLTEAN ing.Carmen OLTEAN ing.Mirocea SUCIU	Semnatura 	

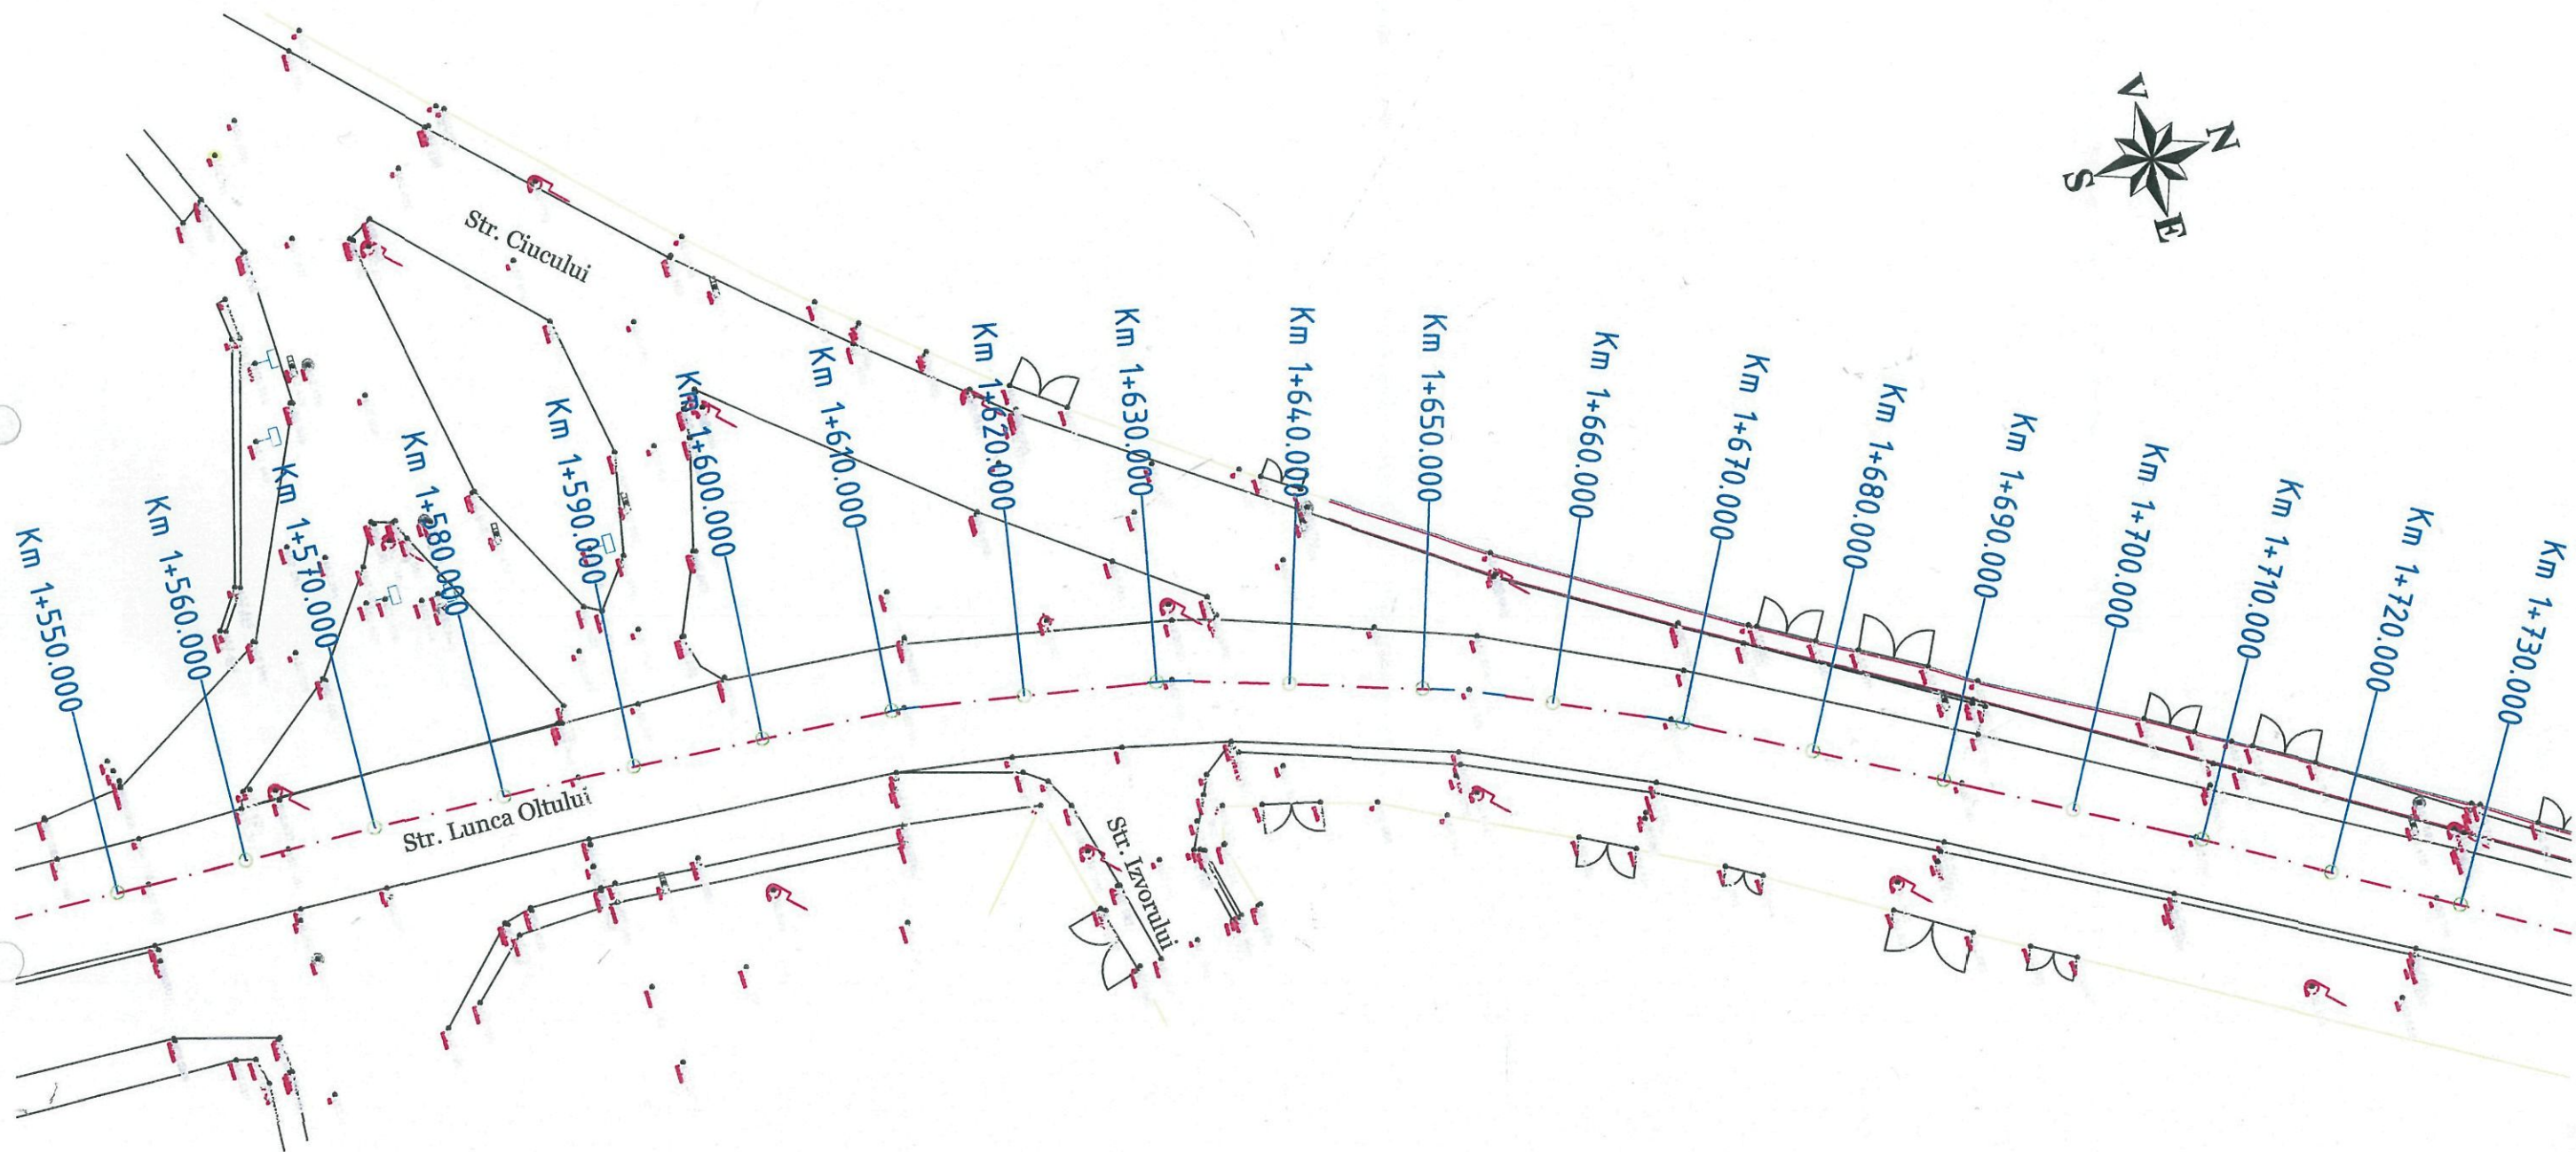

PROIECTANT DE SPECIALITATE: S.C. TOP-PROIECT&CONSULTING S.R.L. Sf. Gheorghe, str. Gădri Ferenc, nr.19., bloc 5, scara E, ap.1, cod poștal 520003 Nr.Reg.Com. J14/480/2008, Cod fiscal RO 24435665			Beneficiar: MUNICIPIUL SFANTU GHEORGHE		Nr.Pr. 9/2013
Denumirea lucrării: Modernizare trotuare Str. Lunca Oltului, Mun. Sfântu Gheorghe			Titlu planșă: PLAN DE SITUATIE Km 1+552.50 - km 1+725.00		Faza: D.A.L.I.
Specificație Șef proiect Proiectat Redactat	Nume ing.Carmen OLTEAN ing.Carmen OLTEAN ing.Mirocea SUCIU	Semnătură 	Scara 1:500 Data sept 2013	Planșa nr. PS-10	

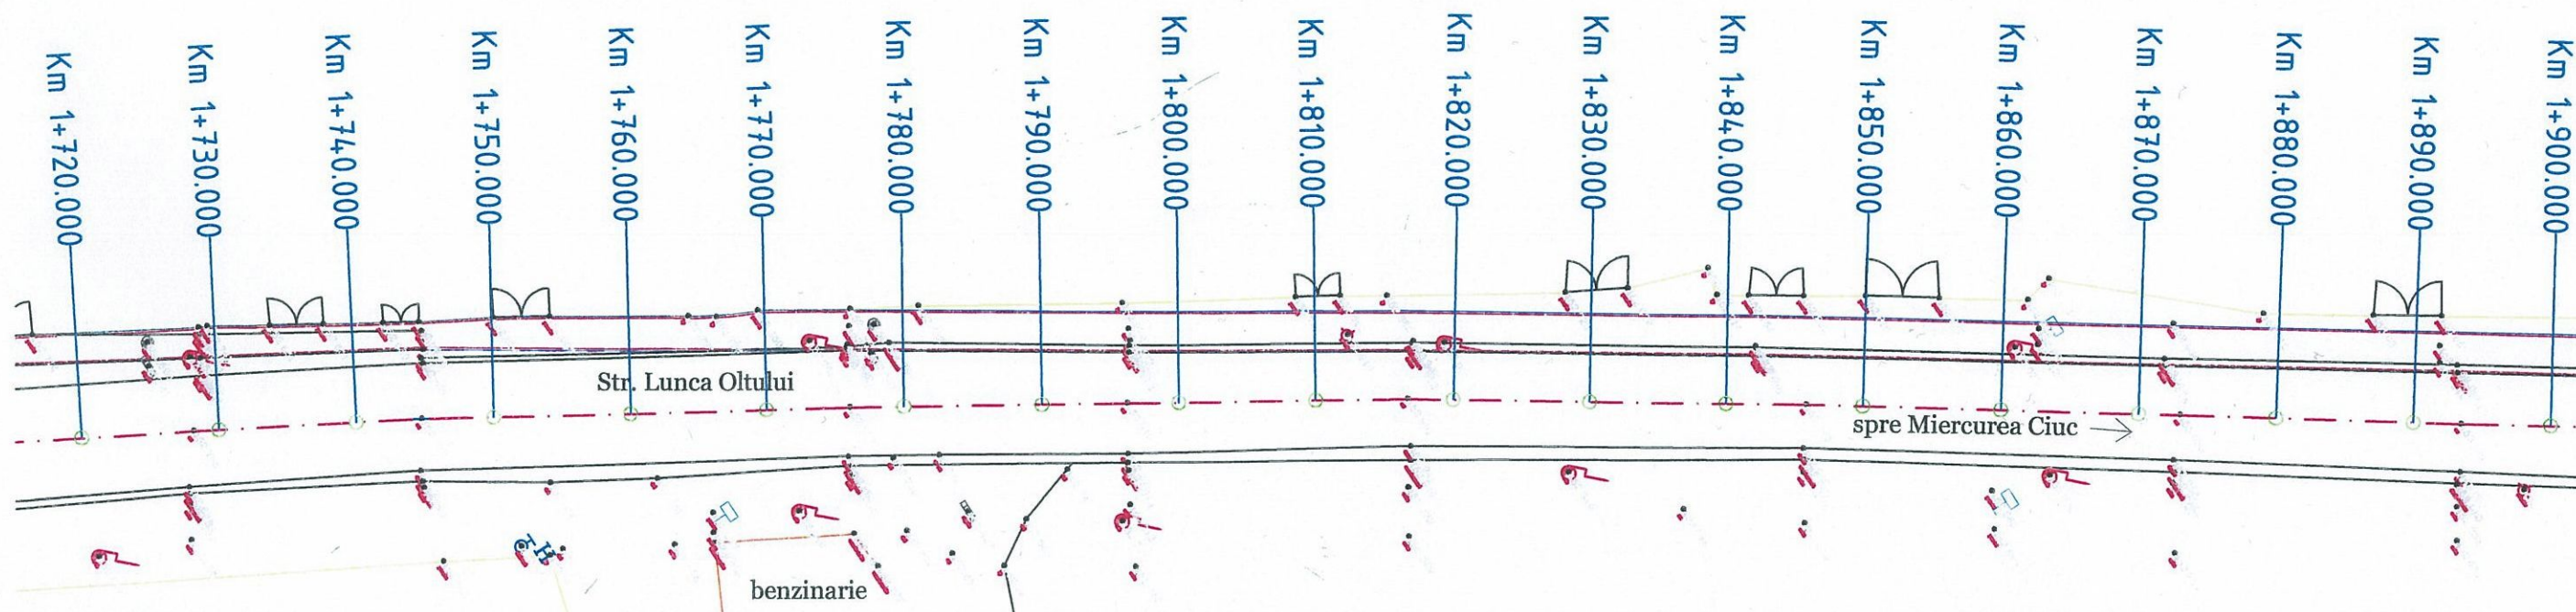


PROIECTANT DE SPECIALITATE: S.C. TOP-PROIECT&CONSULTING S.R.L. Sf. Gheorghe, str. G�dri Ferenc, nr.19., bloc 5, scara E, ap.1, cod po�tal 520003 Nr.Reg.Com. J14/480/2008, Cod fiscal RO 24435665			Beneficiar: MUNICIPIUL SFANTU GHEORGHE		Nr.Pr. 9/2013
Denumirea lucrarii: Modernizare trotuare Str. Lunca Oltului, Mun. Sf�ntu Gheorghe			Titlu plan�a: PLAN DE SITUATIE km 1+725.00 - km 1+897.50		Faza: D.A.L.I.
Specifica�ie �ef proiect Proiectat Redactat	Nume ing.Carmen OLTEAN ing.Carmen OLTEAN ing.Miroea SUCIU	Semn�tura 	Scara 1:500 Data sept 2013	Plan�a nr. PS-11	

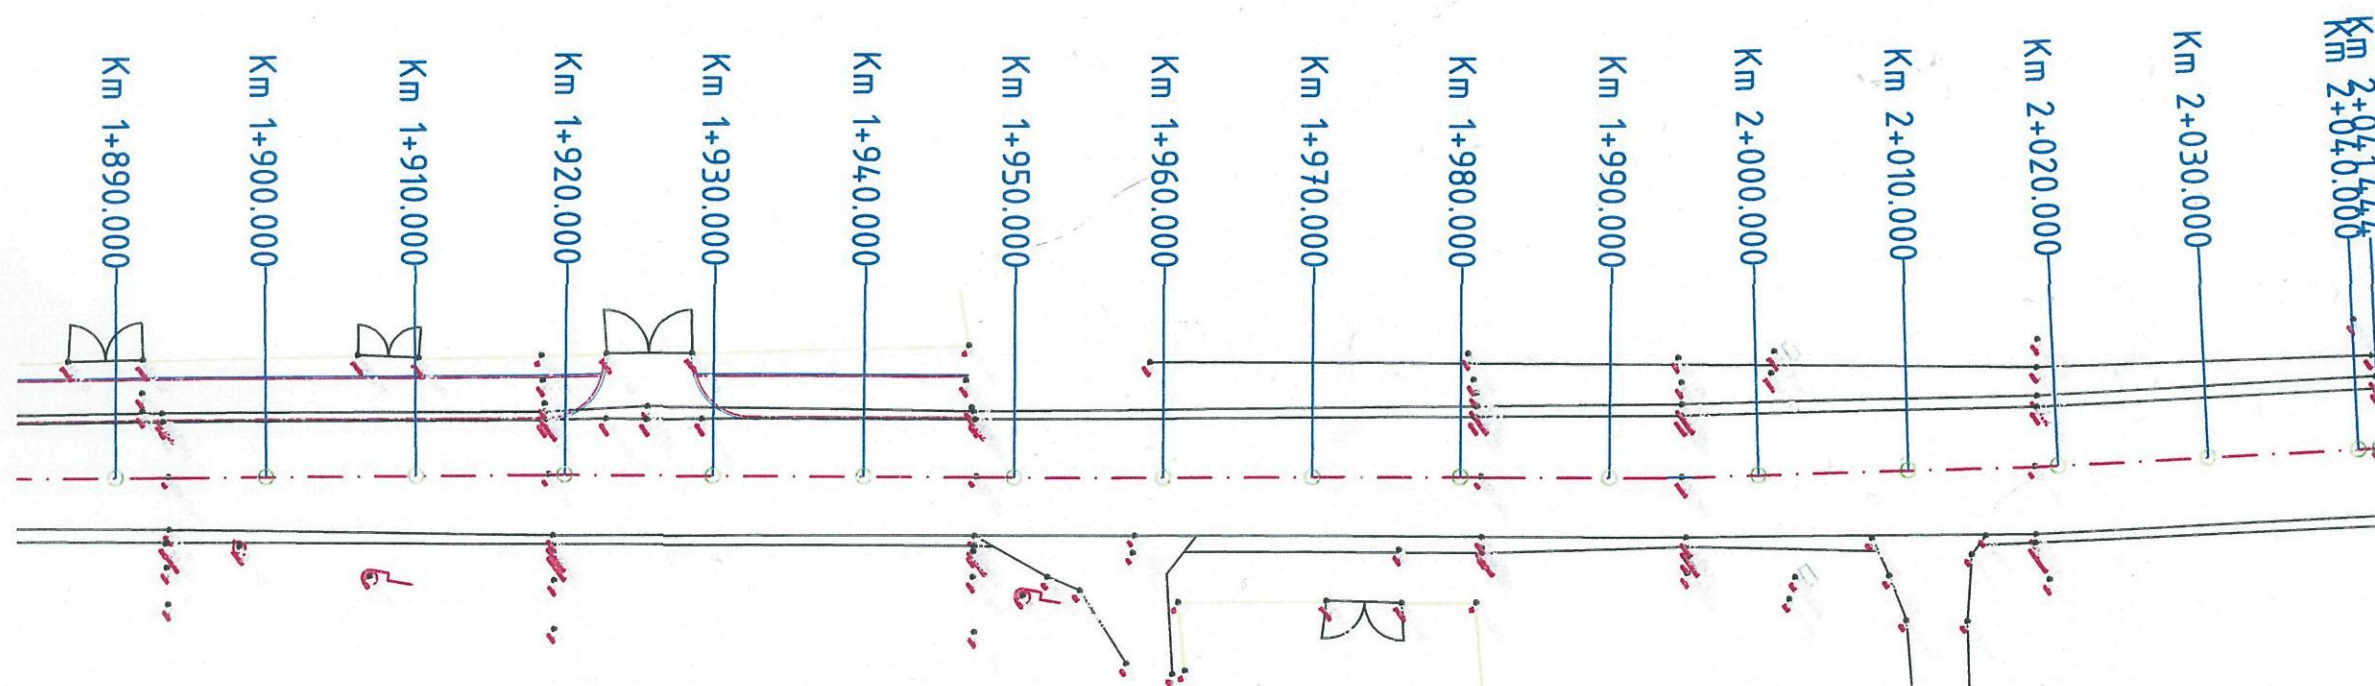

PROIECTANT DE SPECIALITATE: S.C. TOP-PROJECT&CONSULTING S.R.L. Sf. Gheorghe, str. G�dri Ferenc, nr.19., bloc 5, scara E, ap.1, cod po�tal 520003 Nr.Reg.Com. J14/480/2008, Cod fiscal RO 24435665			Beneficiar: MUNICIPIUL SFANTU GHEORGHE	Nr.Pr. 9/2013
Denumirea lucrarii: Modernizare trotuare Str. Lunca Oltului, Mun. Sf�ntu Gheorghe			Faza: D.A.L.I.	
Titlu plan�a: PLAN DE SITUATIE km 1+897.50 - km 2+041.44			Plan�a nr. PS-12	
Specifica�ie �ef proiect Proiectat Redactat	Nume ing.Carmen OLTEAN ing.Carmen OLTEAN ing.Miro�a SUCIU	Semn�tura 	Scara 1:500 Data sept 2013	


PROFIL TRANSVERSAL TIP I

SCARA 1:50

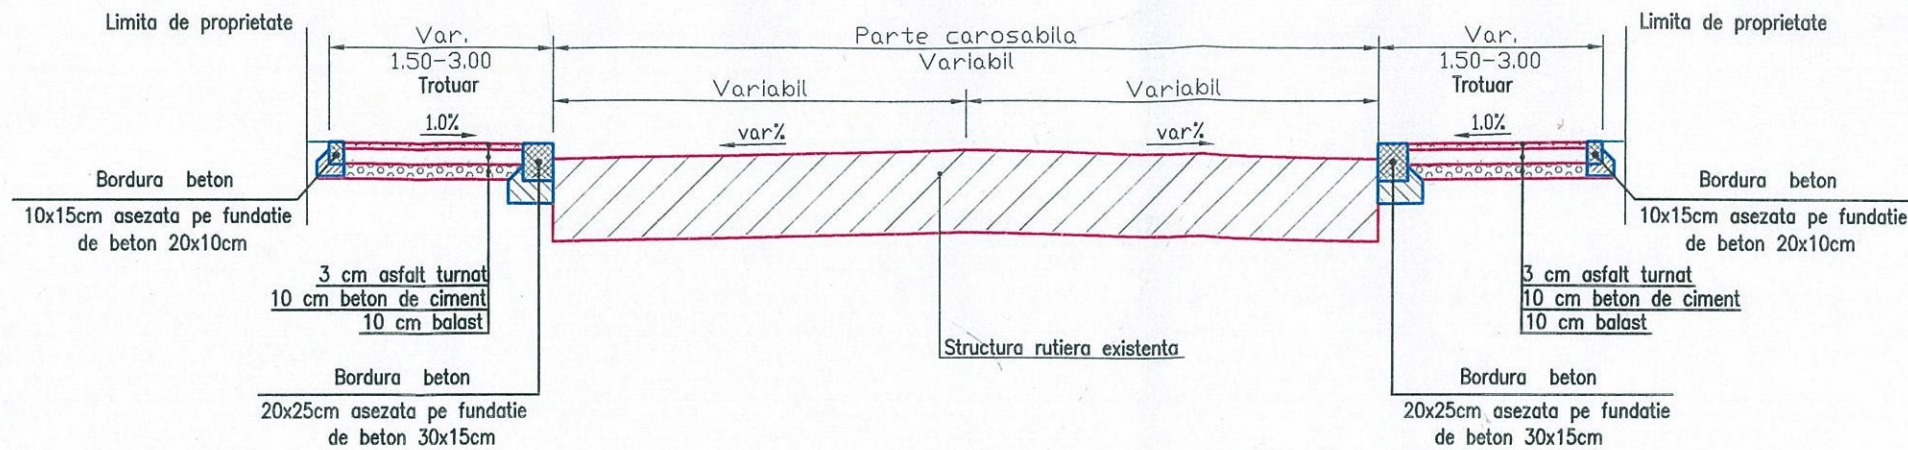


PROFIL TRANSVERSAL TIP II

SCARA 1:50

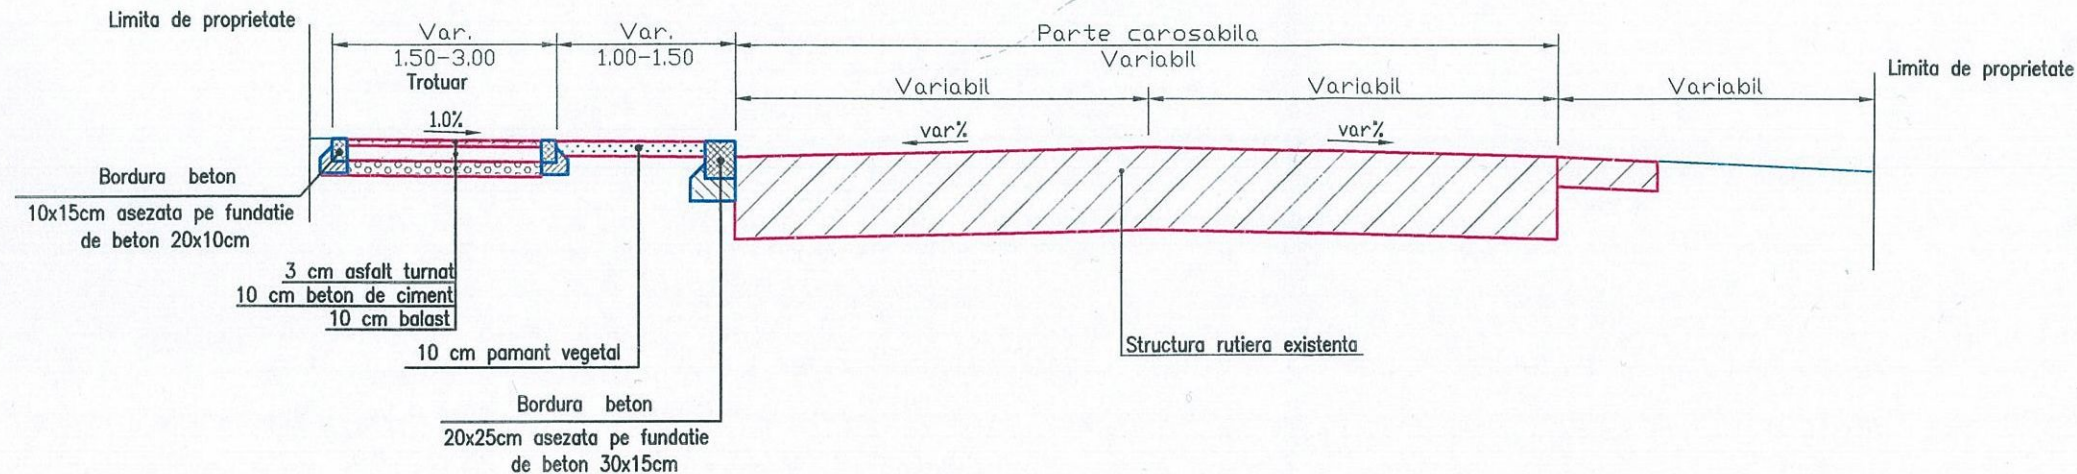

PROFIL TRANSVERSAL TIP III

SCARA 1:50

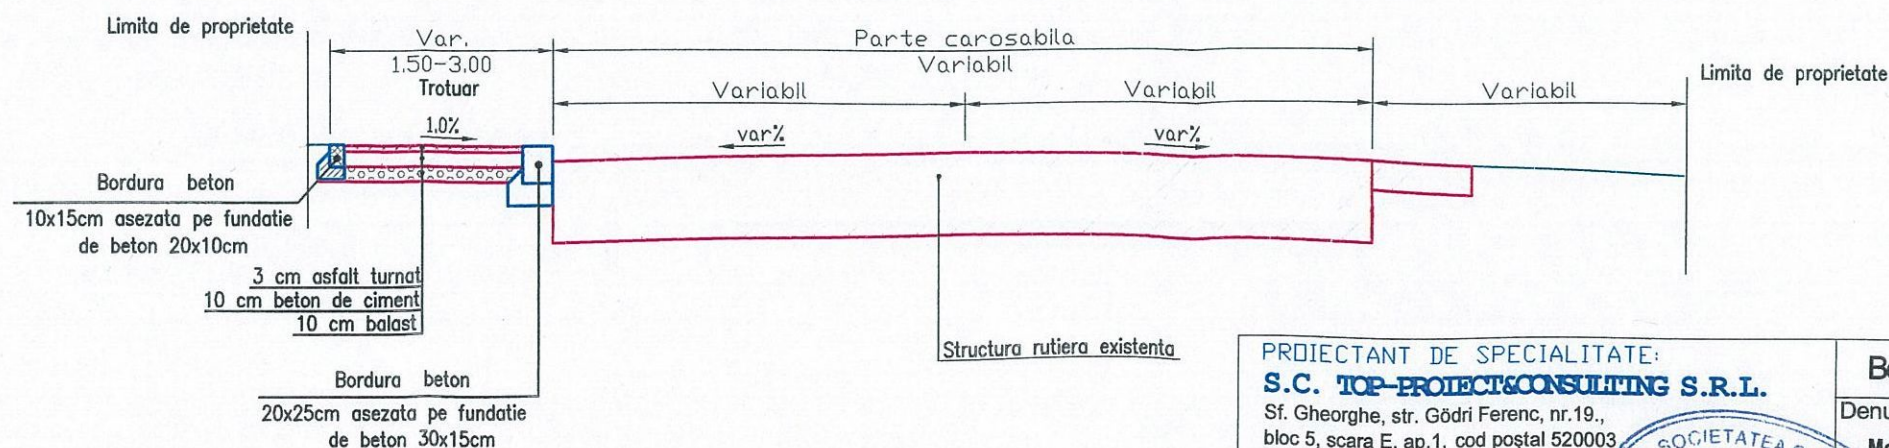

PROIECTANT DE SPECIALITATE: S.C. TOP-PROJECT&CONSULTING S.R.L. Sf. Gheorghe, str. Gădri Ferenc, nr.19., bloc 5, scara E, ap.1, cod poștal 520003 Nr.Reg.Com. J14/480/2008, Cod fiscal RO 24435665		Beneficiar: MUNICIPIUL SFANTU GHEORGHE	Nr.Pr. 9/2013
Denumirea lucrării: Modernizare trotuare Str. Lunca Oitului, Mun. Sfântu Gheorghe		Faza: D.A.L.I.	
Specificație	Nume	Scara 1:50	Titlu planșă: PROFILE TRANSVERSALE TIP Planșa nr. PTT-01
Șef proiect	ing.Carmen OLTEAN	Semnătura	
Proiectat	ing.Carmen OLTEAN	Data	
Redactat	ing.Mircea SUCIU	Sept 2013	