



PROIECTANT DE SPECIALTATE: S.C. TOP-PROJECT&CONSULTING S.R.L. Sf. Gheorghe, str. Gădri Ferenc, nr.19., bloc 5, scara E, ap.1, cod postal 520003 Nr. Reg.Com. J14/480/2008 Cod fiscal RO 24435665		Beneficiar: MUNCIPIUL SFANTU GHEORGHE		Nr.Pr. 07/2013
Denumirea lucrării: Reabilitare Strada Vanatorilor, situata intre strada Ghiocelor si Panorama Lumii, Sfantu Gheorghe		Titlu planşa: PLAN DE INCADRARE IN ZONA		Faza: DALI.
Scara 1: 50		Data sept.2013		Planşa nr. P01
Data sept.2013		Editia nr.1 Revizia 0		
Şef proiect	ing.Camen OLTEAN			
Proiectat	ing.Camen OLTEAN			
Redactat	ing.Mircea SUCIU			

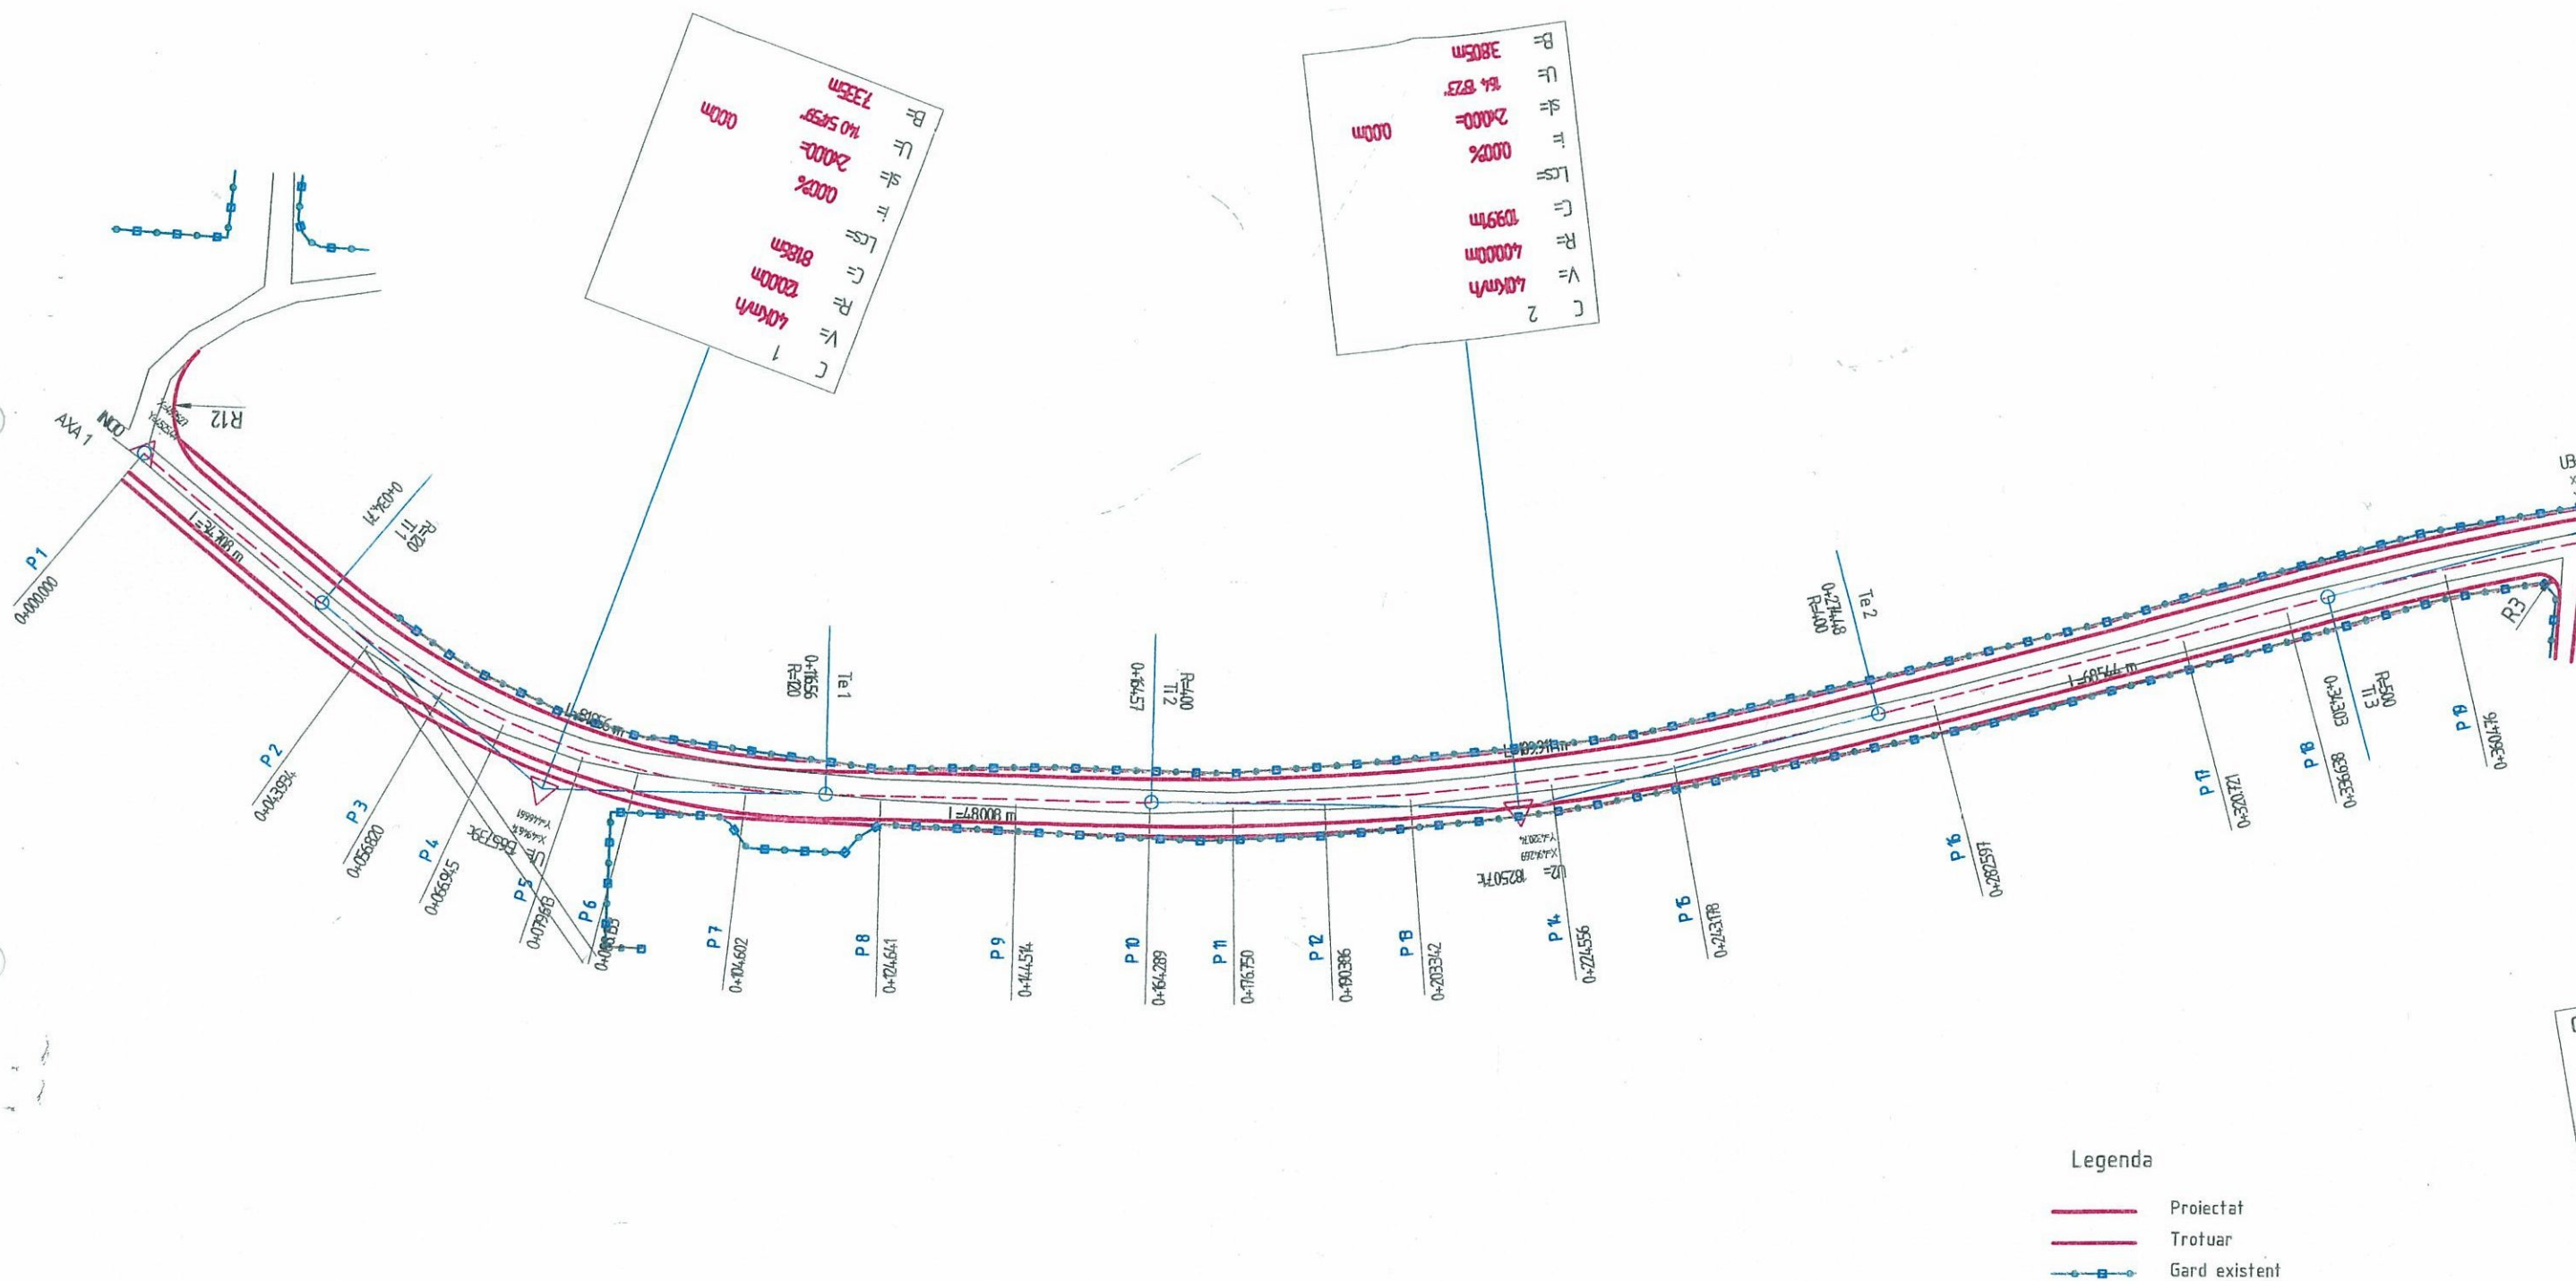

PROIECTANT DE SPECIALITATE: S.C. TOP-PROJECT&CONSULTING S.R.L. Sf. Gheorghe, str. Gădri Ferenc, nr.19., bloc 5, scara E, ap.1, cod poștal 520003 Nr.Reg.Com. J14/480/2008, Cod fiscal RO 24435665		Beneficiar: MUNICIPIUL SFANTU GHEORGHE		Nr.Pr. 07/2013
Denumirea lucrării: Reabilitare Strada Vanatorilor, situata intre strada Ghiocelor si Panorama Lumii, Sfantu Gheorghe a		Faza: D.A.L.I.		
Specificație	Nume	Titlu planșă: PLAN DE SITUATIE		Plansa nr. PS-01
Șef proiect	ing.Carmen OLTEAN	Data sept 2013		Ediția nr.1 Revizia 0
Proiectat	ing.Carmen OLTEAN			
Redactat	ing.Mircea SUCIU			

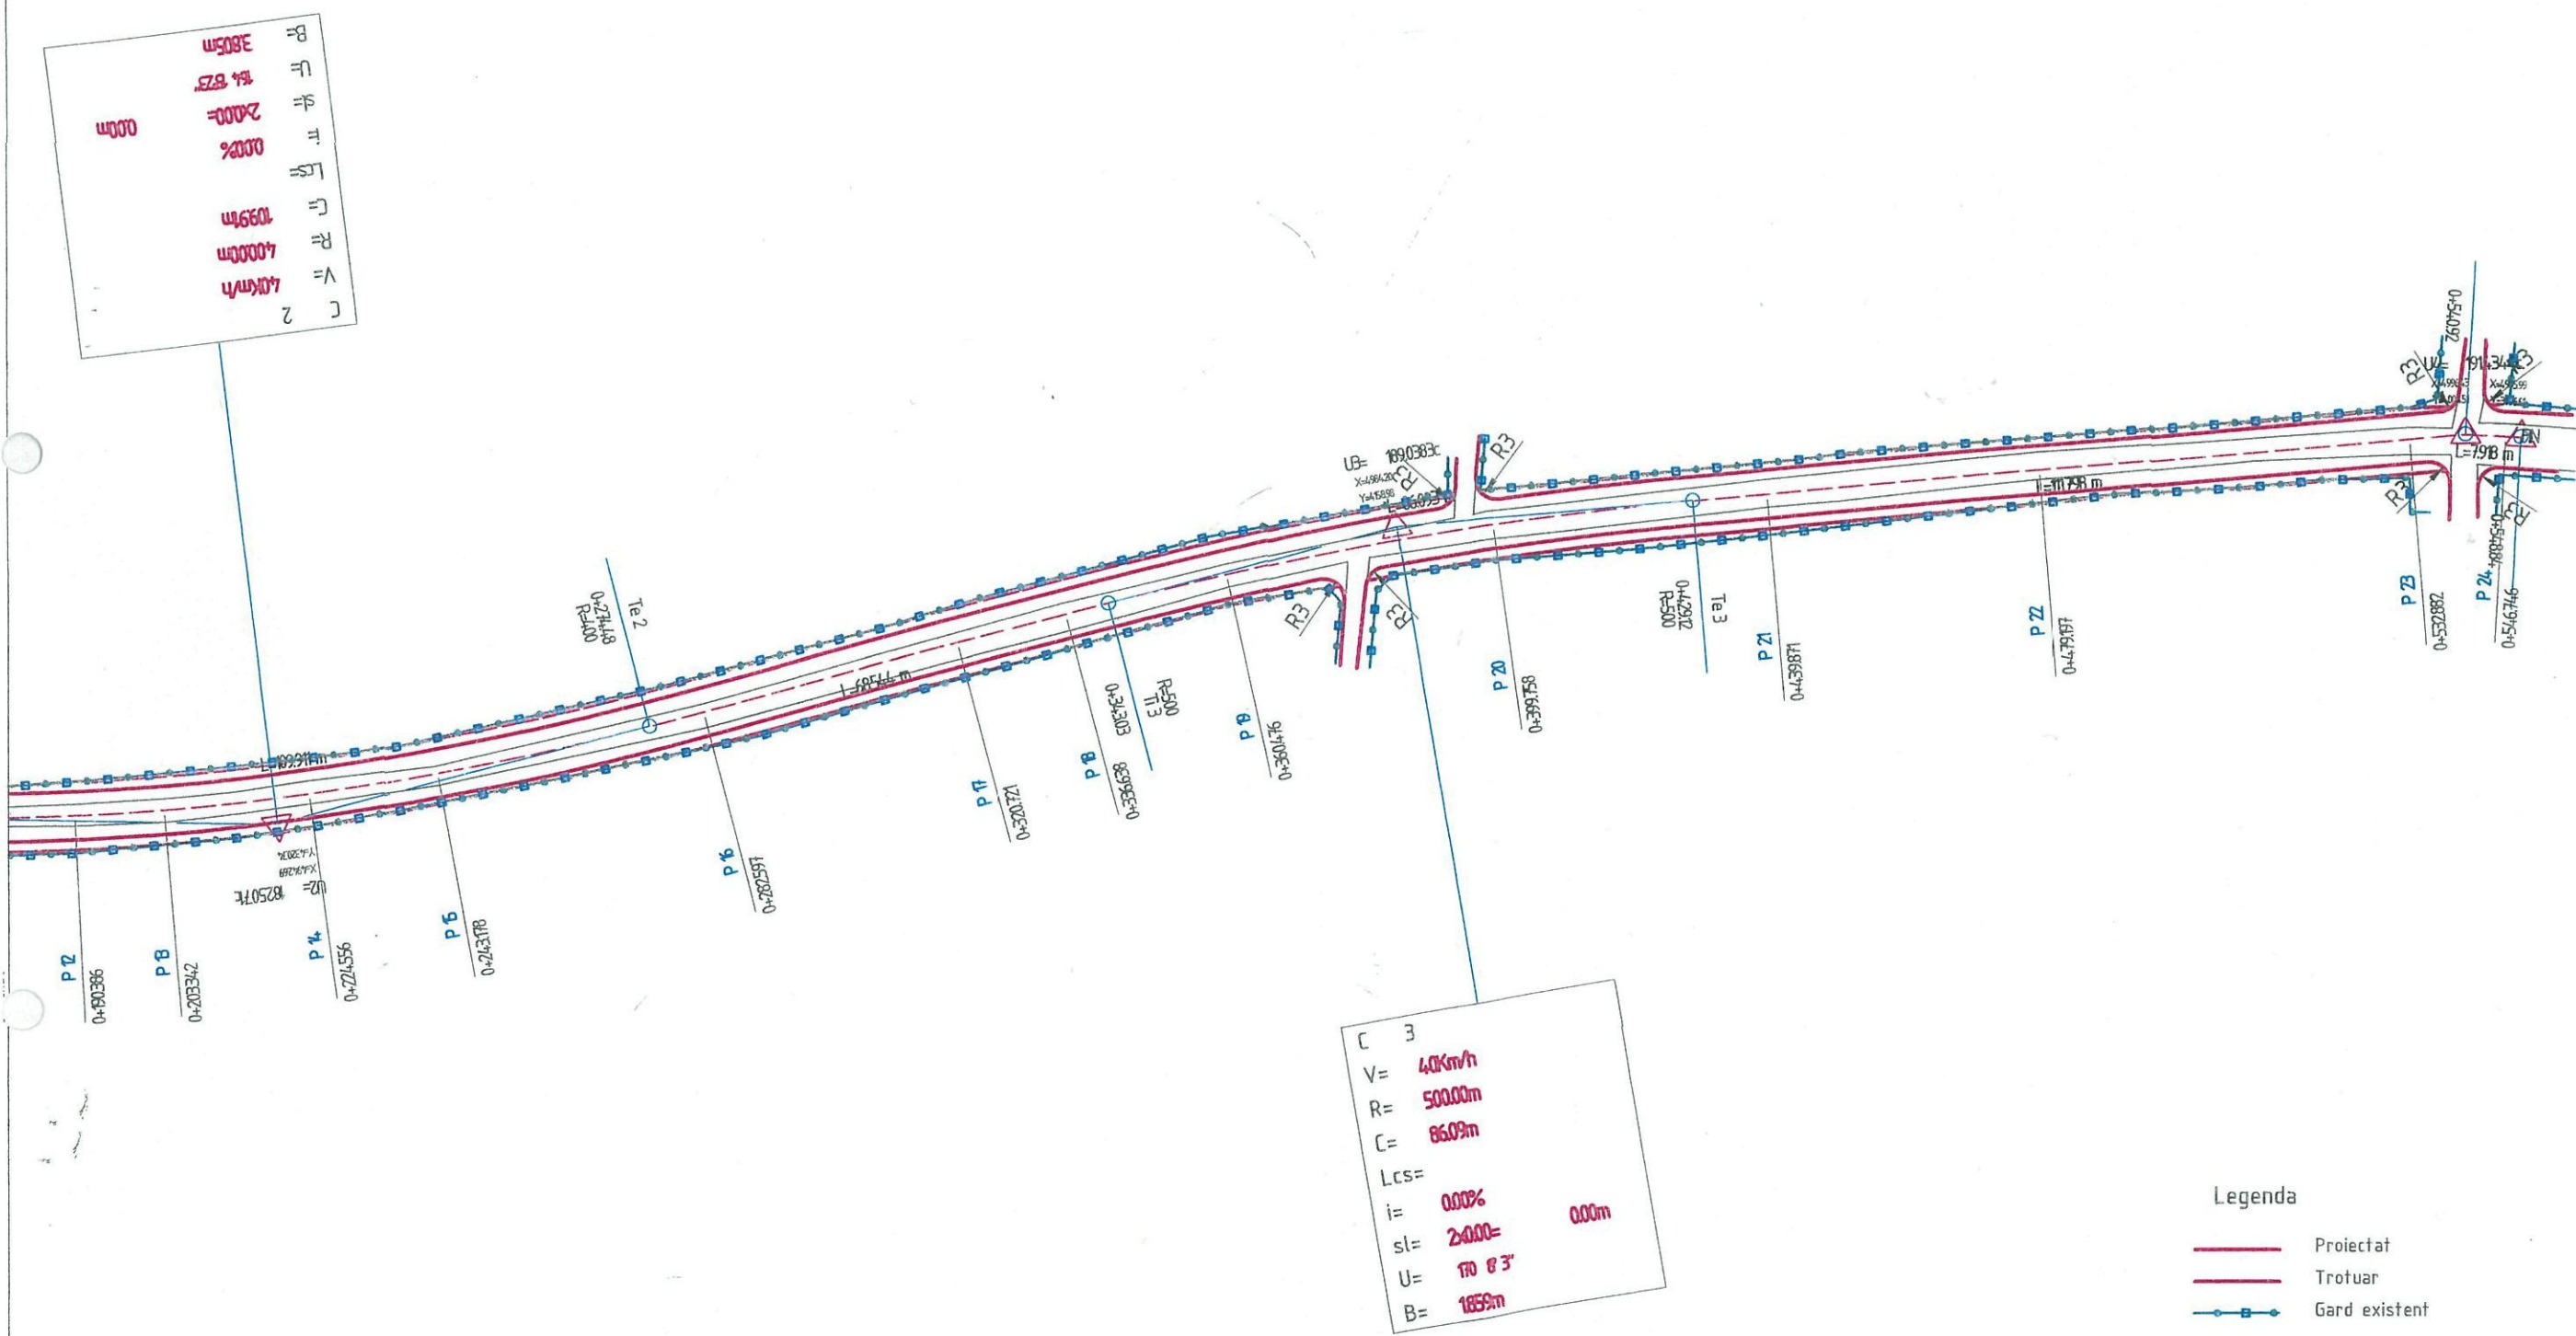


Legenda

— Proiectat

— Trotuar

— Gard existent

PROIECTANT DE SPECIALITATE: S.C. TOP-PROIECT&CONSULTING S.R.L. Sf. Gheorghe, str. Gădri Ferenc, nr.19., bloc 5, scara E, ap.1, cod poștal 520003 Nr.Reg.Com. J14/480/2008, Cod fiscal RO 24435665			Beneficiar: MUNICIPIUL SFANTU GHEORGHE Denumirea lucrării: Reabilitare Strada Vanatorilor, situata intre strada Ghiocelor si Panorama Lumii, Sfantu Gheorghe		Nr.Pr. 07/2013
Specificație Șef proiect Proiectat Redactat	Nume ing.Carmen OLTEAN ing.Carmen OLTEAN ing.Mircea SUCIU	Semnatura 	Scara 1:1000 Data sept 2013	Titlu planșa: PLAN DE SITUATIE	Faza: D.A.L.I. Planșa nr. PS-02 Editia nr.1 Revizia 0

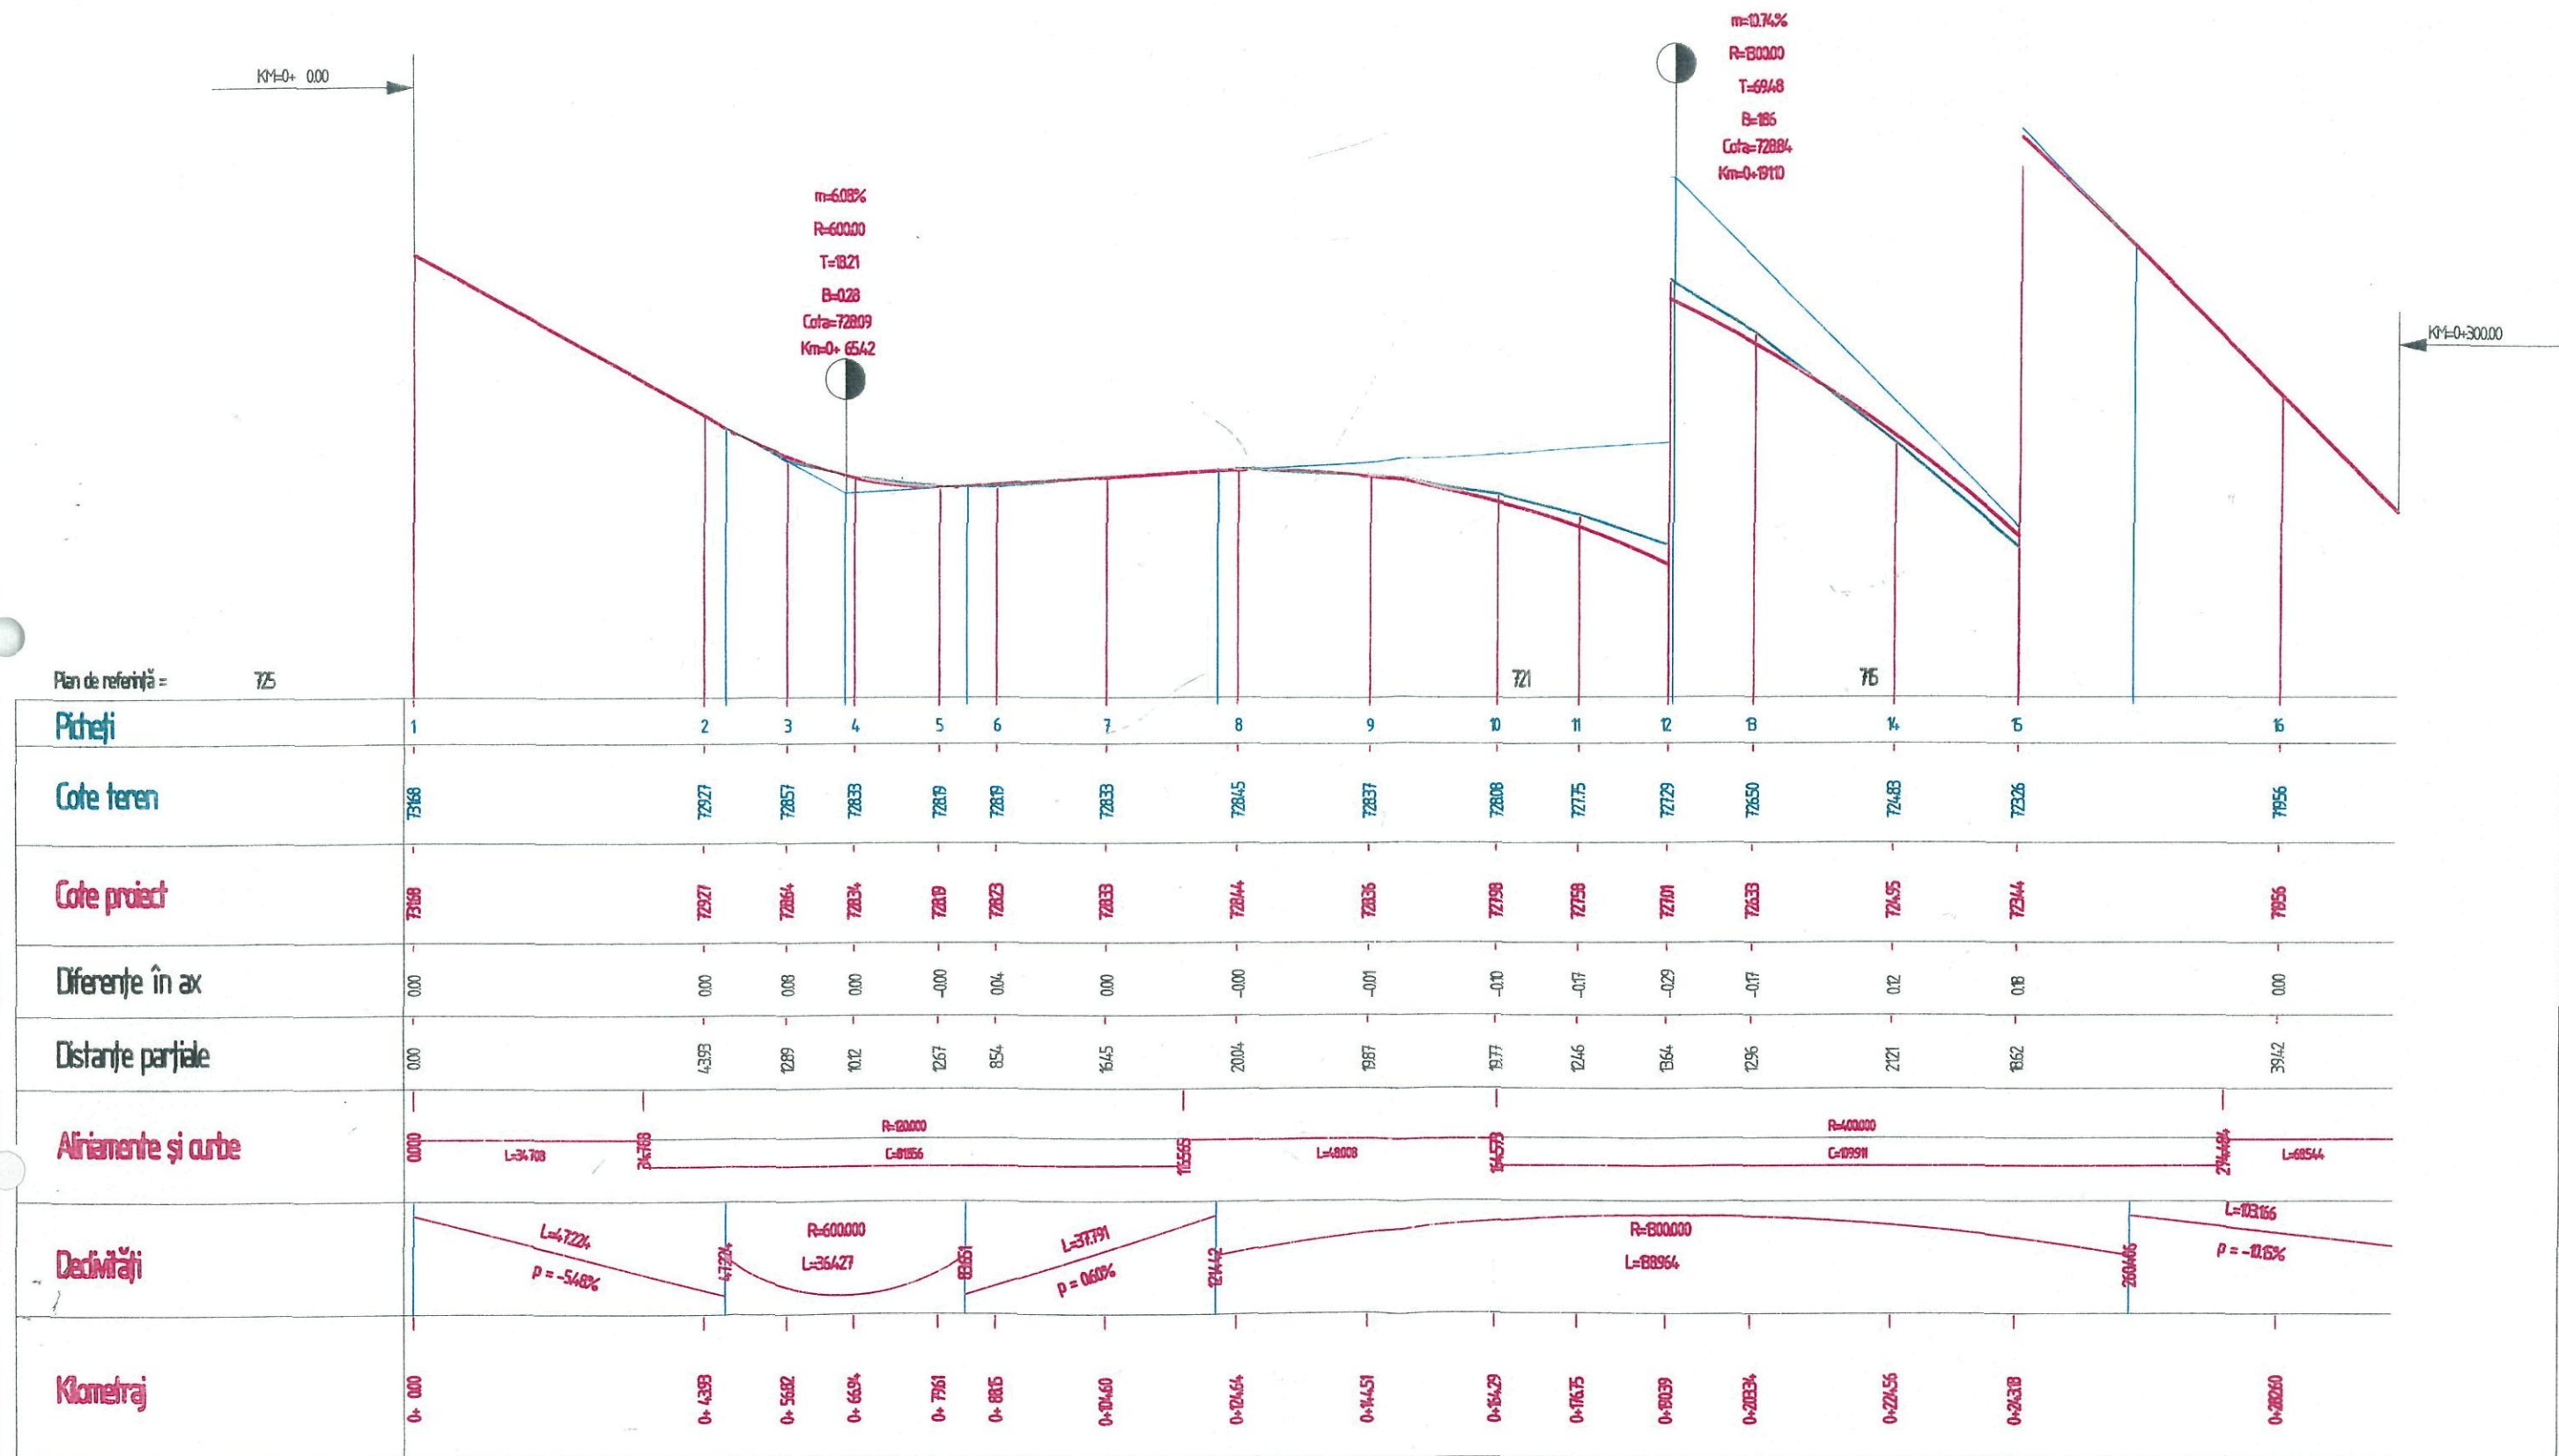


Sc 1100 / 11000

PROIECTANT DE SPECIALITATE: S.C. TOP-PROJECT&CONSULTING S.R.L. Sf. Gheorghe, str. Gădri Ferenc, nr.19., bloc 5, scara E, ap.1, cod poștal 520003 Nr.Reg.Com. J14/480/2008, Cod fiscal RO 24436665		Beneficiar: MUNICIPIUL SFANTU GHEORGHE		Nr.Pr. 07/2013
Denumirea lucrării: Reabilitare Strada Vanatorilor, situata intre strada Ghiocilor si Panorama Lumii, Sfantu Gheorghe		Faza: D.A.L.I.		
Titlu planșă: PROFIL LONGITUDINAL		Planșa nr. PL-01		
Editia nr.1 Revizia 0				

Specificație	Nume	Semnătura	Scara
Șef proiect	ing.Carmen OLTEAN	TOP-PROJECT&CONSULTING S.R.L.	1:100/1000
Proiectat	ing.Carmen OLTEAN		
Redactat	ing.Miroslav SUCIU		

Sept 2013

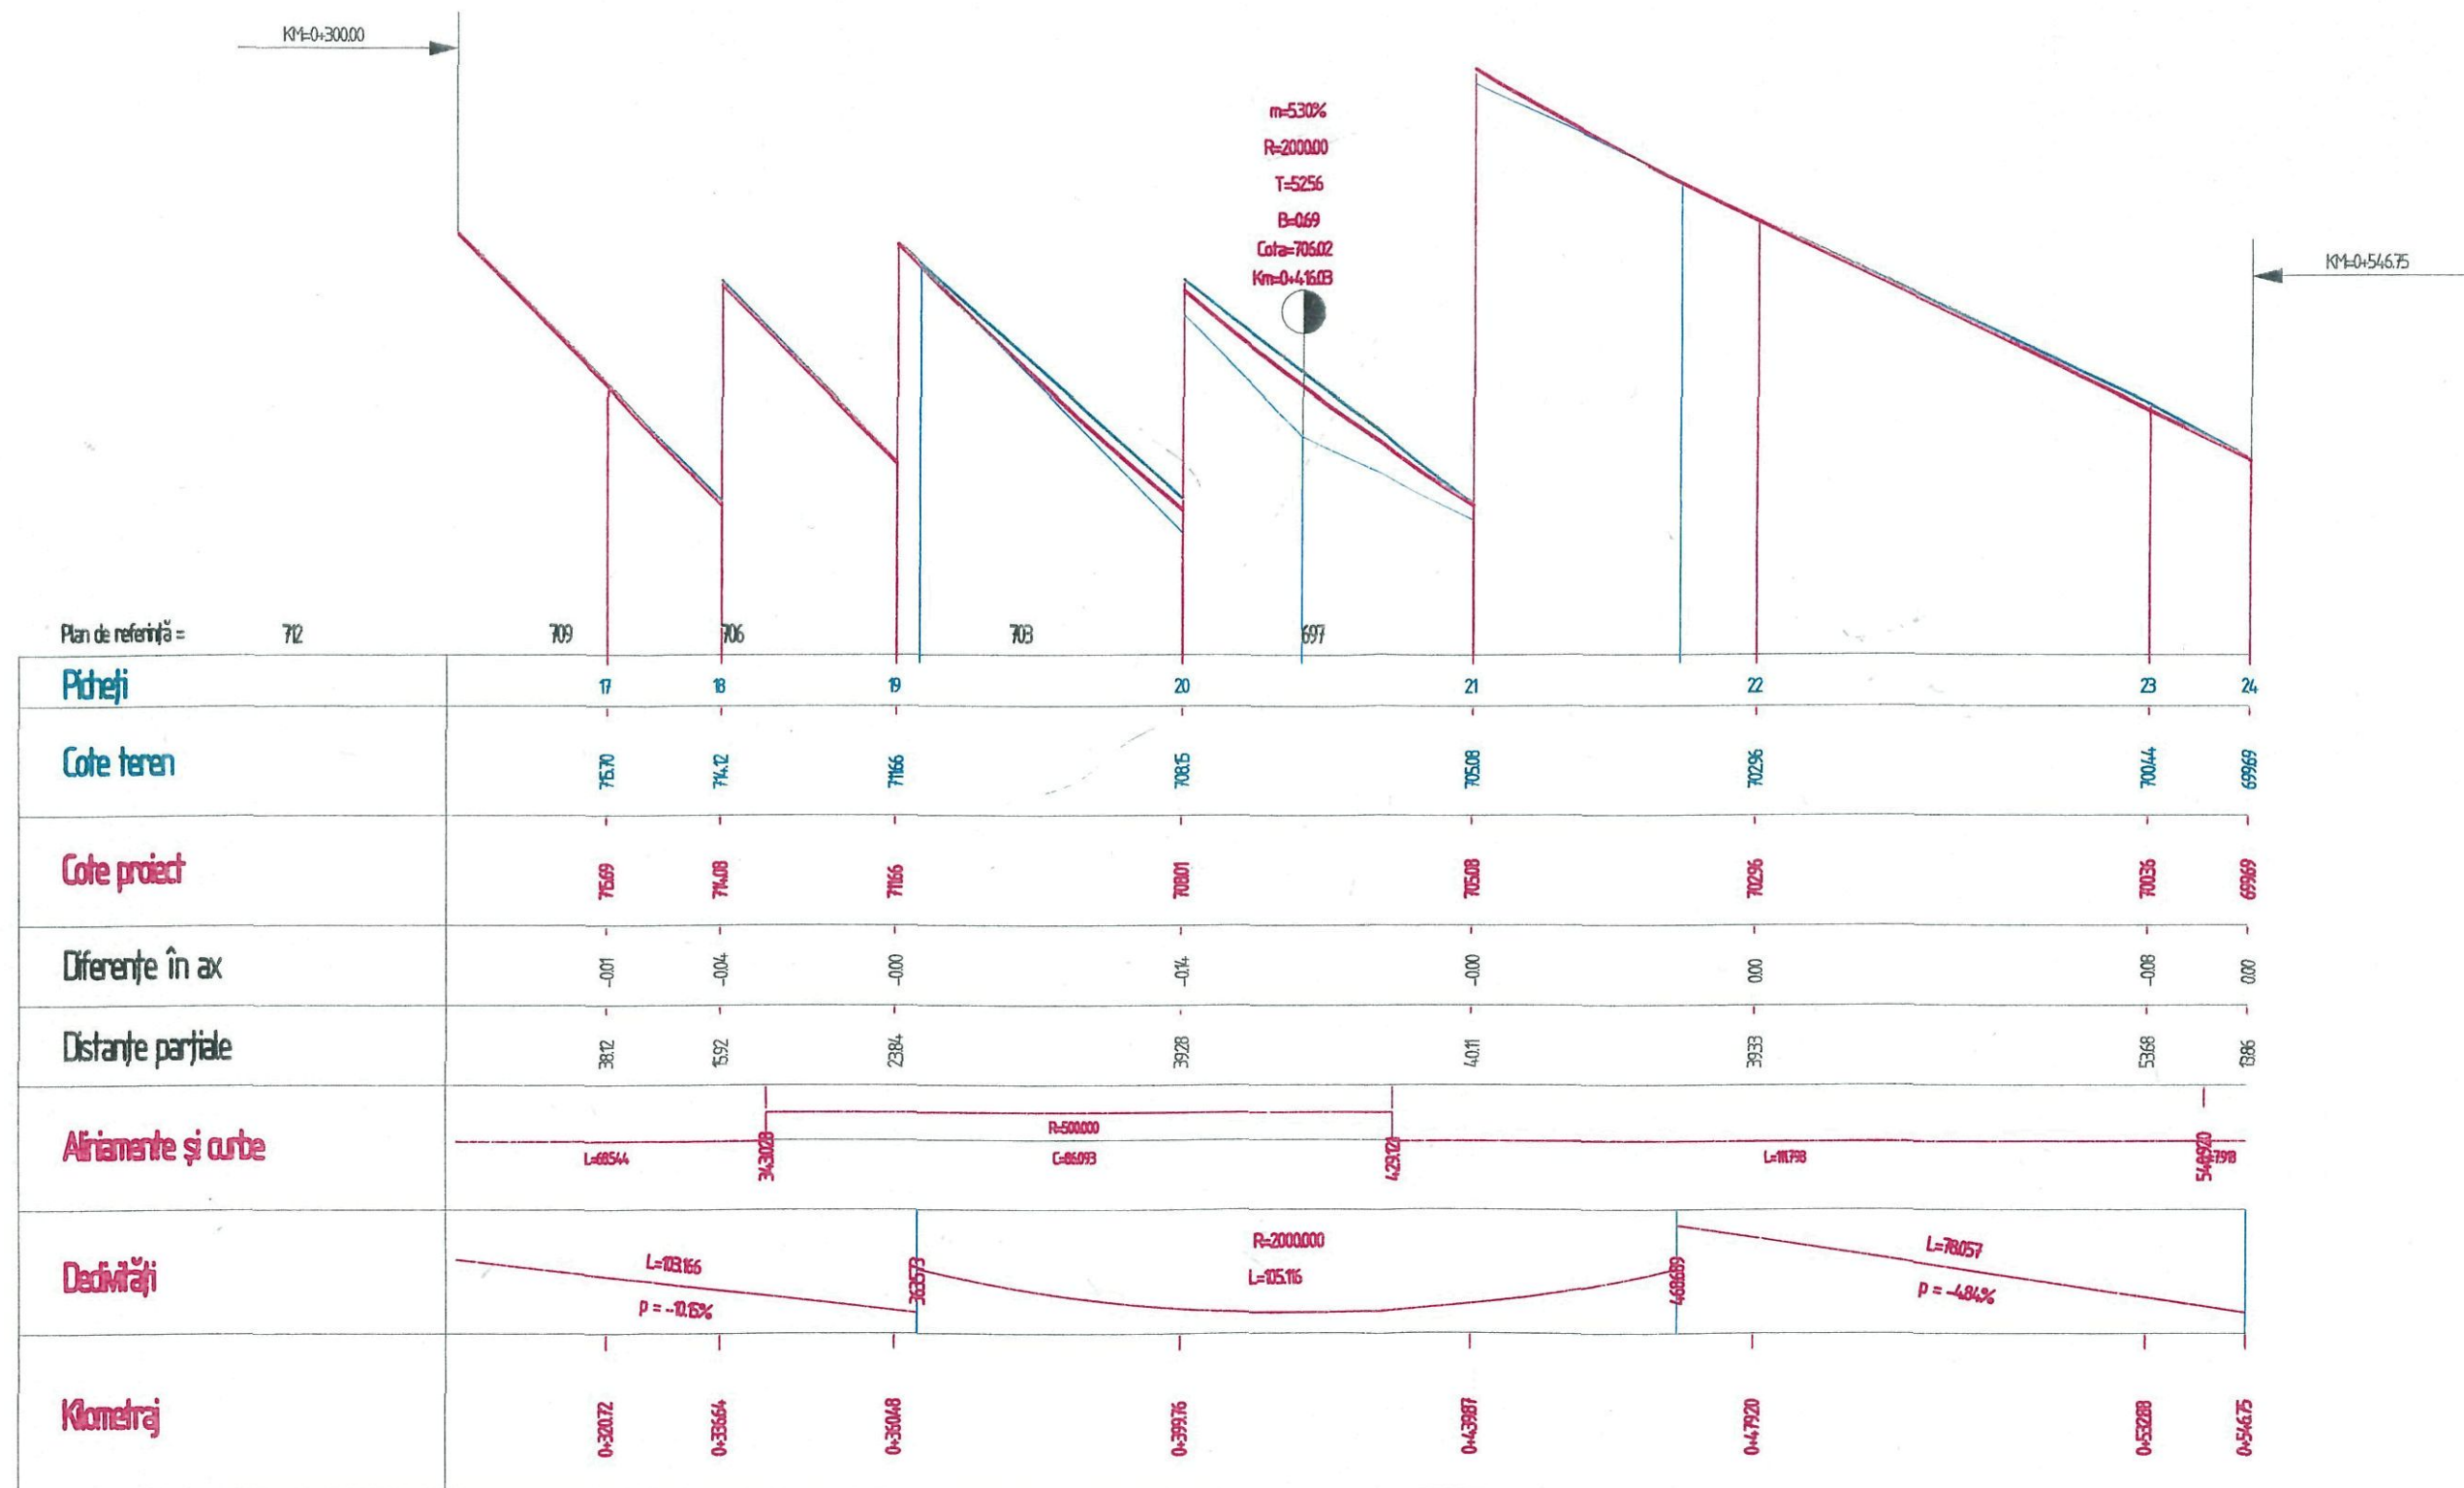


Sc 1100 / 11000

PROIECTANT DE SPECIALITATE: S.C. TOP-PROJECT&CONSULTING S.R.L. Sf. Gheorghe, str. Gădri Ferenc, nr.19., bloc 5, scara E, ap.1, cod poștal 520003 Nr.Reg.Com. J14/480/2008, Cod fiscal RO 24435665			Beneficiar: MUNICIPIUL SFANTU GHEORGHE		Nr.Pr. 07/2013
Denumirea lucrării: Reabilitare Strada Vanatorilor, situata intre strada Ghiocelor si Panorama Lumii, Sfantu Gheorghe			Faza: D.A.L.I.		
Titlu planșă: PROFIL LONGITUDINAL			Planșa nr. PL-02		
Editia nr.1 Revizia 0					
Specificație	Nume	Semnătură			
Șef proiect	ing.Carmen OLTEAN	Scara 1:100/1000			
Proiectat	ing.Carmen OLTEAN	Data sept.2013			
Redactat	ing.Mircea SUCIU				

PROFIL TRANSVERSAL TIP 1

Se aplica:

Scara 1:50

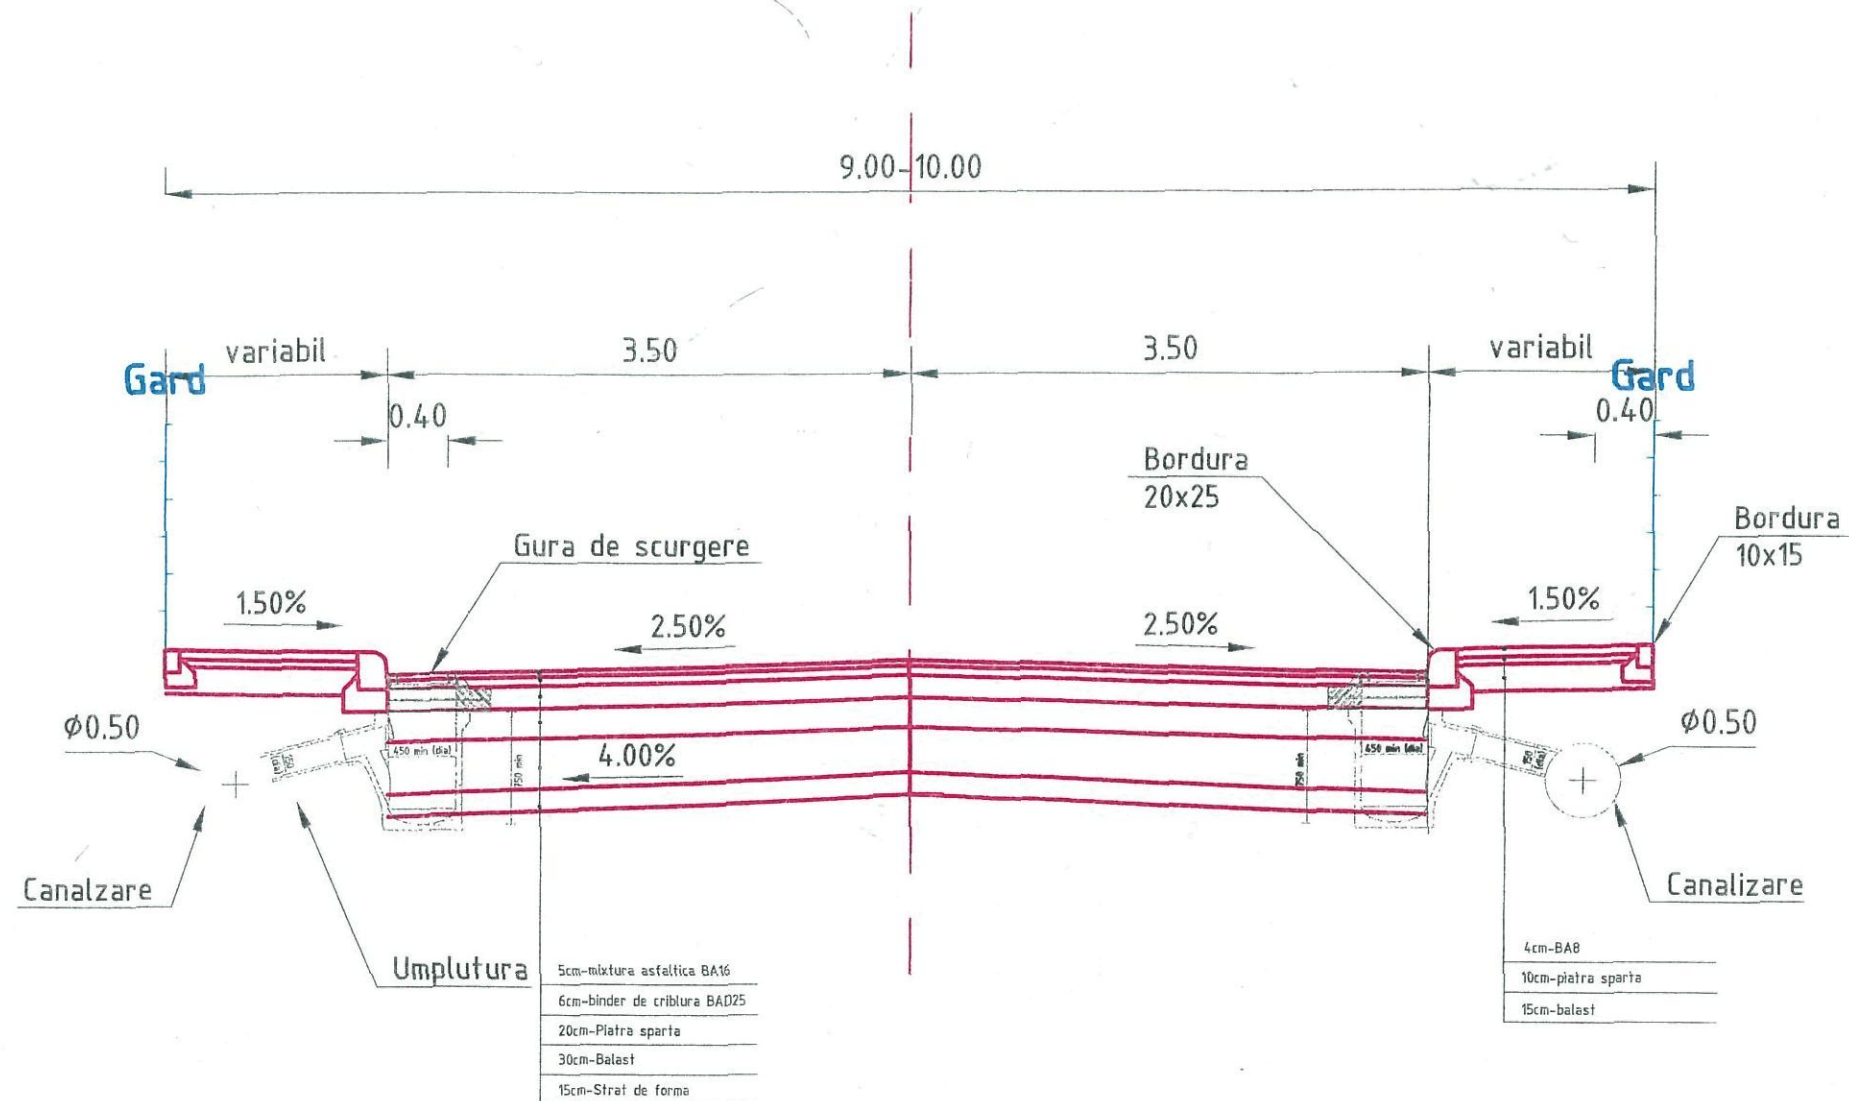

PROIECTANT DE SPECIALITATE:

S.C. TOP-PROJECT&CONSULTING S.R.L.

Sf. Gheorghe, str. Gădri Ferenc, nr.19.,

bloc 5, scara E, ap.1, cod poștal 520003

Nr.Reg.Com. J14/480/2008, Cod fiscal RO 24435665

Specificație	Nume	Semnătura
Șef proiect	ing.Carmen OLTEAN	
Proiectat	ing.Carmen OLTEAN	
Redactat	ing.Mirela SUCIU	

Beneficiar: **MUNICIPIUL SFANTU GHEORGHE**

Denumirea lucrării:

Reabilitare Strada Vanatorilor, situata intre strada Ghiocelilor si Panorama Lumii, Sfantu Gheorghe

Titlu planșă:

PROFILE TRANSVERSALE TIP

Nr.Pr.

07/2013

Faza:

D.A.L.I.

Planșa nr.

PTT 1

Ediția nr.1

Revizia 0