


<b>PROIECTANT DE SPECIALITATE:</b> <b>S.C. TOP-PROJECT&amp;CONSULTING S.R.L.</b> Sf. Gheorghe, str. Gădri Ferenc, nr.19, bloc 5, scara E, ap.1, cod poștal 520003 Nr.Reg.Com. J14/480/2008, Cod fiscal RO 24435665			<b>Beneficiar: MUNICIPIUL SFANTU GHEORGHE</b>		Nr.Pr. <b>12/2013</b>
Denumirea lucrării: <b>MODERNIZARE Str. Ciucului, Municipiul Sfantu Gheorghe,</b> <b>Judetul Covasna</b>			Titlu planșă: <b>PLAN DE SITUATIE</b>		Faza: <b>D.A.L.I.</b>
Specificație Șef proiect Proiectat Redactat	Nume <b>ing.Carmen OLTEAN</b> <b>ing.Carmen OLTEAN</b> <b>ing.Mirocea SUCIU</b>	Semnătura   	Scara <b>1:1000</b> Data <b>sept.2013</b>	Planșa nr. <b>PS 1</b> Editia nr.1 Revizia 0	

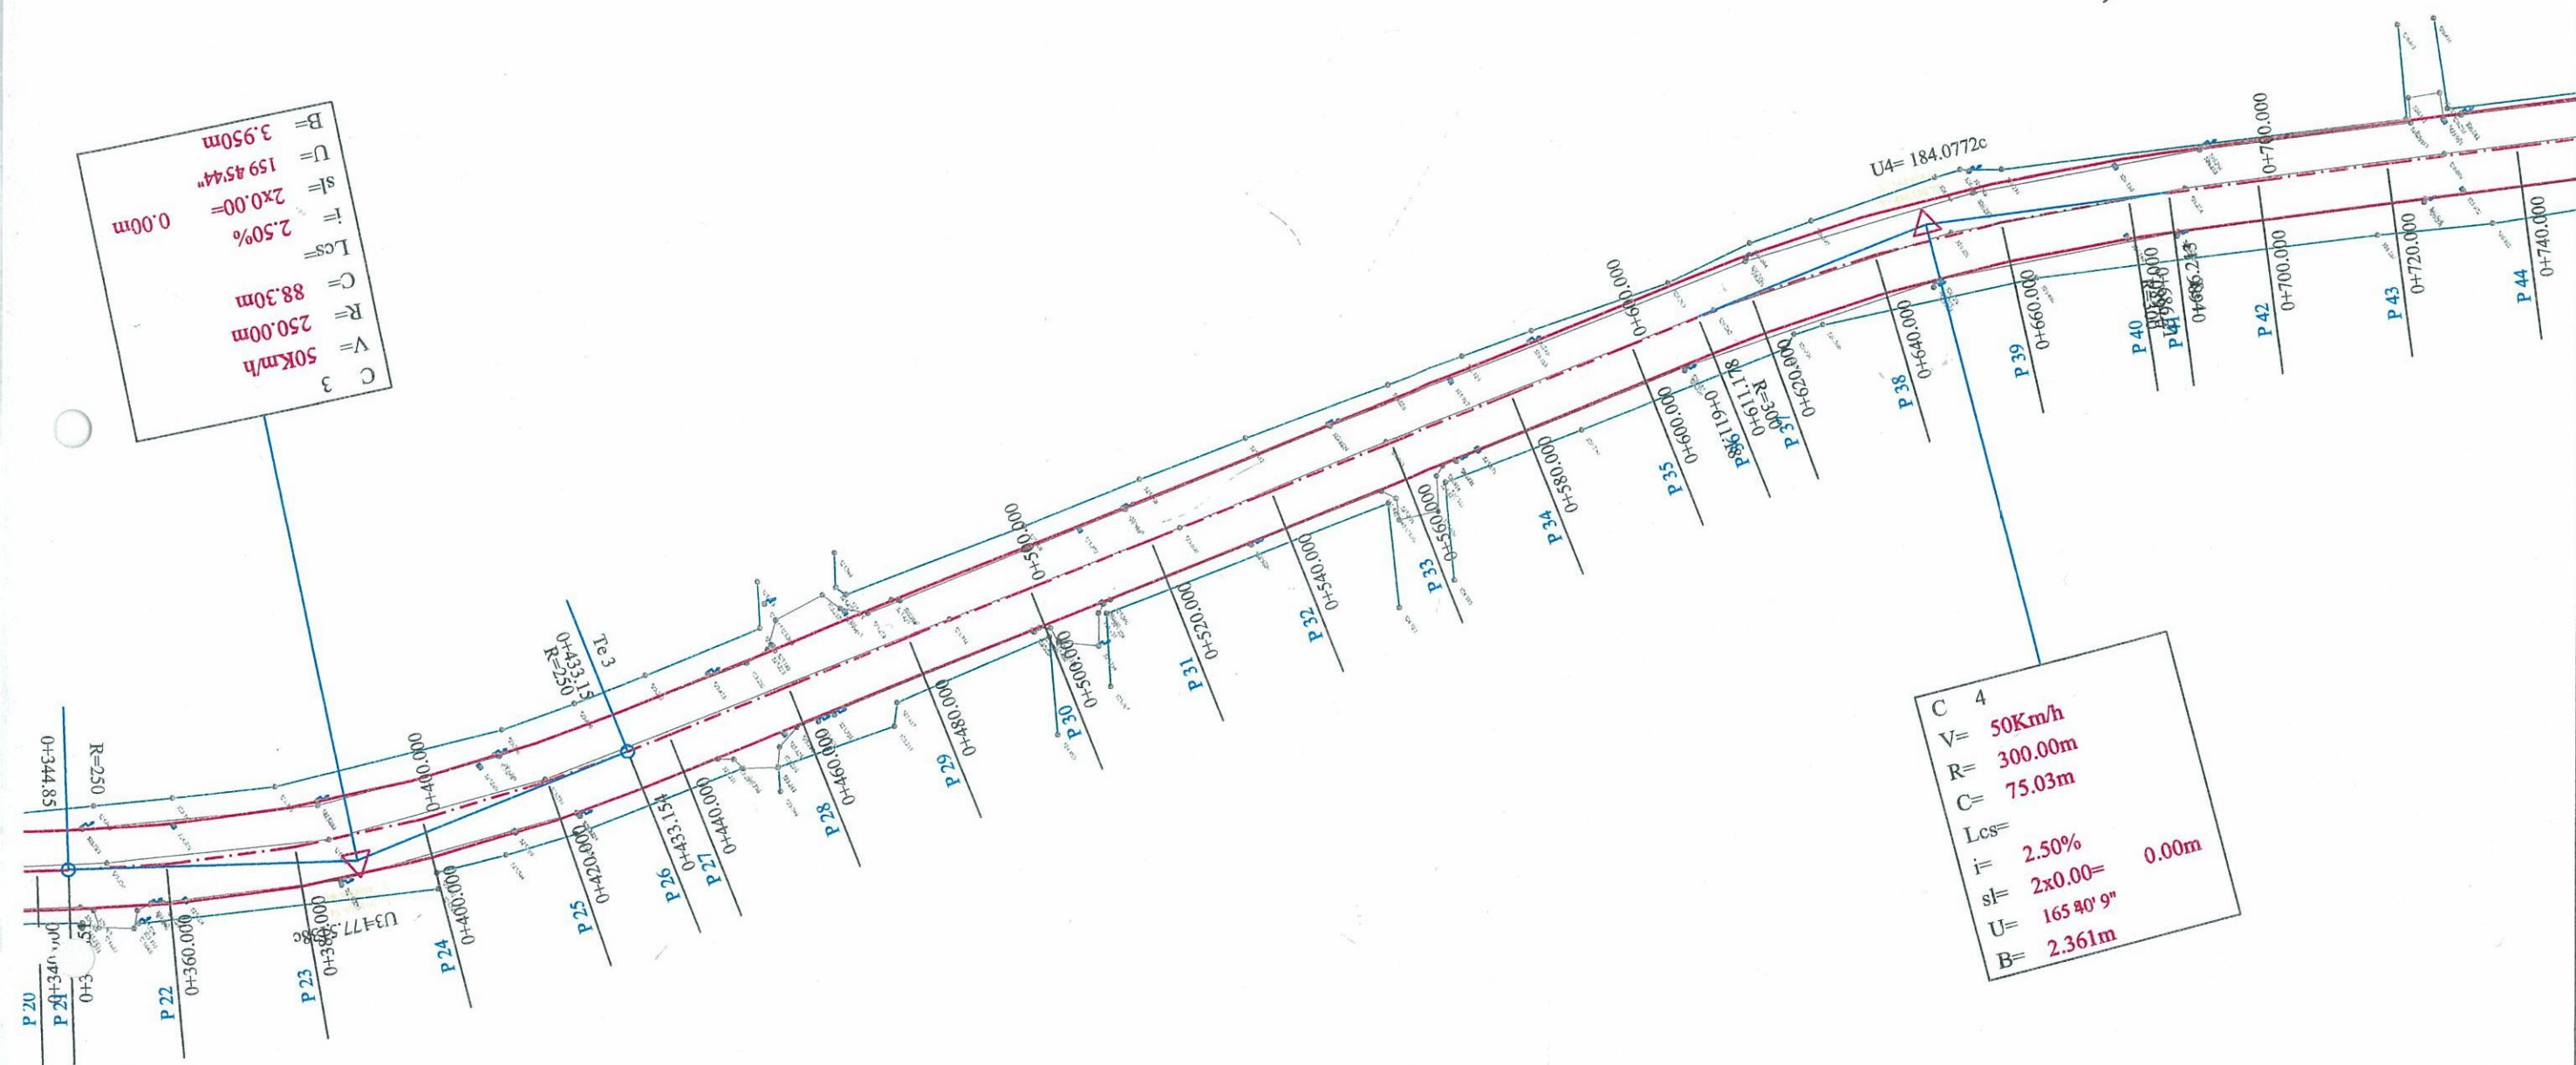



PROIECTANT DE SPECIALITATE:  
**S.C. TOP-PROJECT&CONSULTING S.R.L.**

Sf. Gheorghe, str. Gădri Ferenc, nr.19,  
bloc 5, scara E, ap.1, cod poștal 520003  
Nr.Reg.Com. J14/480/2008, Cod fiscal RO 24435665

Specificație	Nume	Semnătură
Șef proiect	ing.Camen OLTEAN	
Proiectat	ing.Camen OLTEAN	
Redactat	ing.Mircea SUCIU	

Beneficiar: **MUNICIPIUL SFANTU GHEORGHE**

Denumirea lucrării:  
**MODERNIZARE Str. Ciucului, Municipiul Sfantu Gheorghe,  
Judetul Covasna**

Scara  
1: 1000

Data  
sept. 2013

Titlu planșa:

**PLAN DE SITUATIE**


Nr.Pr.  
**12/2013**

Faza:  
**D.A.L.I.**

Plansa nr.  
**PS 2**

Editia nr.1  
Revizia 0



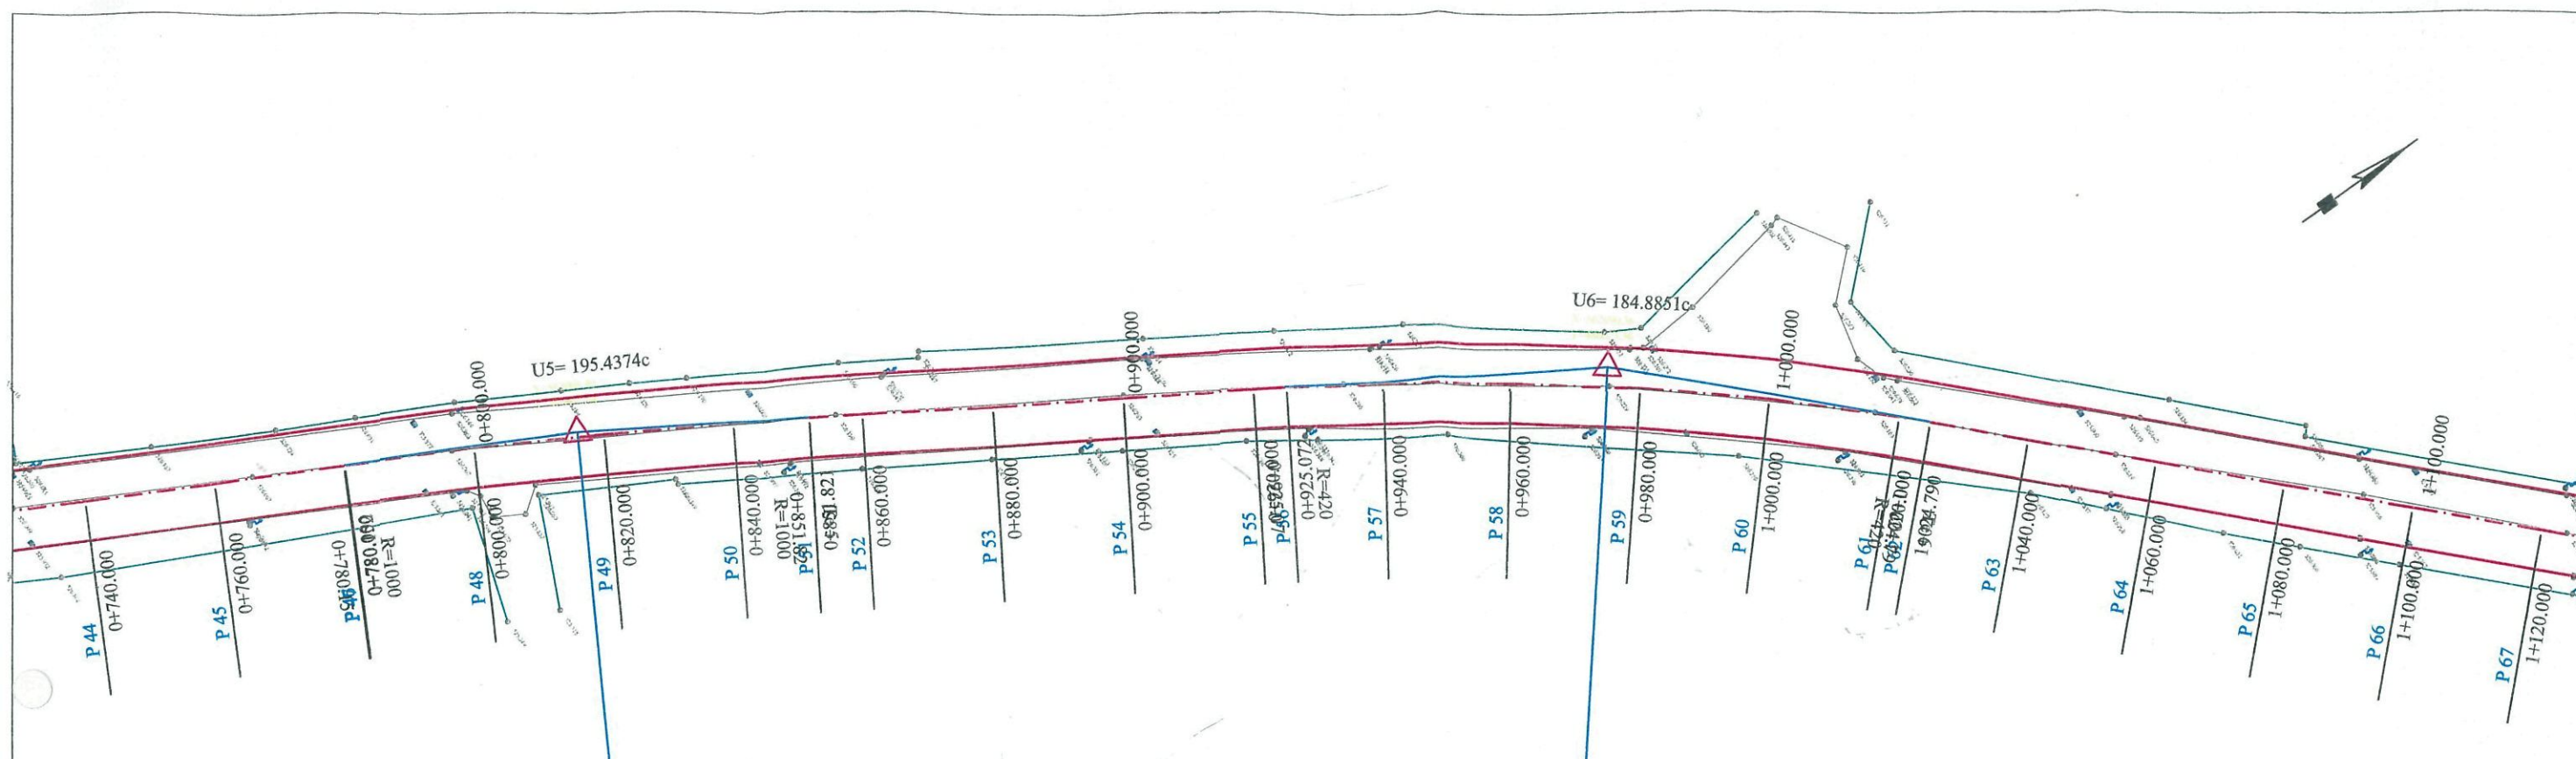


C 5  
 V= 50Km/h  
 R= 1000.00m  
 C= 71.67m  
 Lcs=  
 i= 2.50%  
 sl= 2x0.00= 0.00m  
 U= 175 33'37"  
 B= 0.642m

C 6  
 V= 50Km/h  
 R= 420.00m  
 C= 99.72m  
 Lcs=  
 i= 2.50%  
 sl= 2x0.00= 0.00m  
 U= 166 23'47"  
 B= 2.977m


PROIECTANT DE SPECIALITATE: <b>S.C. TOP-PROJECT&amp;CONSULTING S.R.L.</b> Sf. Gheorghe, str. Gădri Ferenc, nr.19., bloc 5, scara E, ap.1, cod poștal 520003 Nr.Reg.Com. J14/480/2008, Cod fiscal RO 24435665			Beneficiar: <b>MUNICIPIUL SFANTU GHEORGHE</b>		Nr.Pr. <b>12/2013</b>
Denumirea lucrării: <b>MODERNIZARE Str. Ciucului, Municipiul Sfantu Gheorghe, Judetul Covasna</b>			Faza: <b>D.A.L.I.</b>		
Titlu planșa: <b>PLAN DE SITUATIE</b>			Planșa nr. <b>PS 3</b>		
Editia nr.1 Revizia 0					
Specificație	Nume	Semnătura	Scara 1: 1000	Data sept 2013	
Șef proiect	ing.Carmen OLTEAN				
Proiectat	ing.Carmen OLTEAN				
Redactat	ing.Mircea SUCIU				



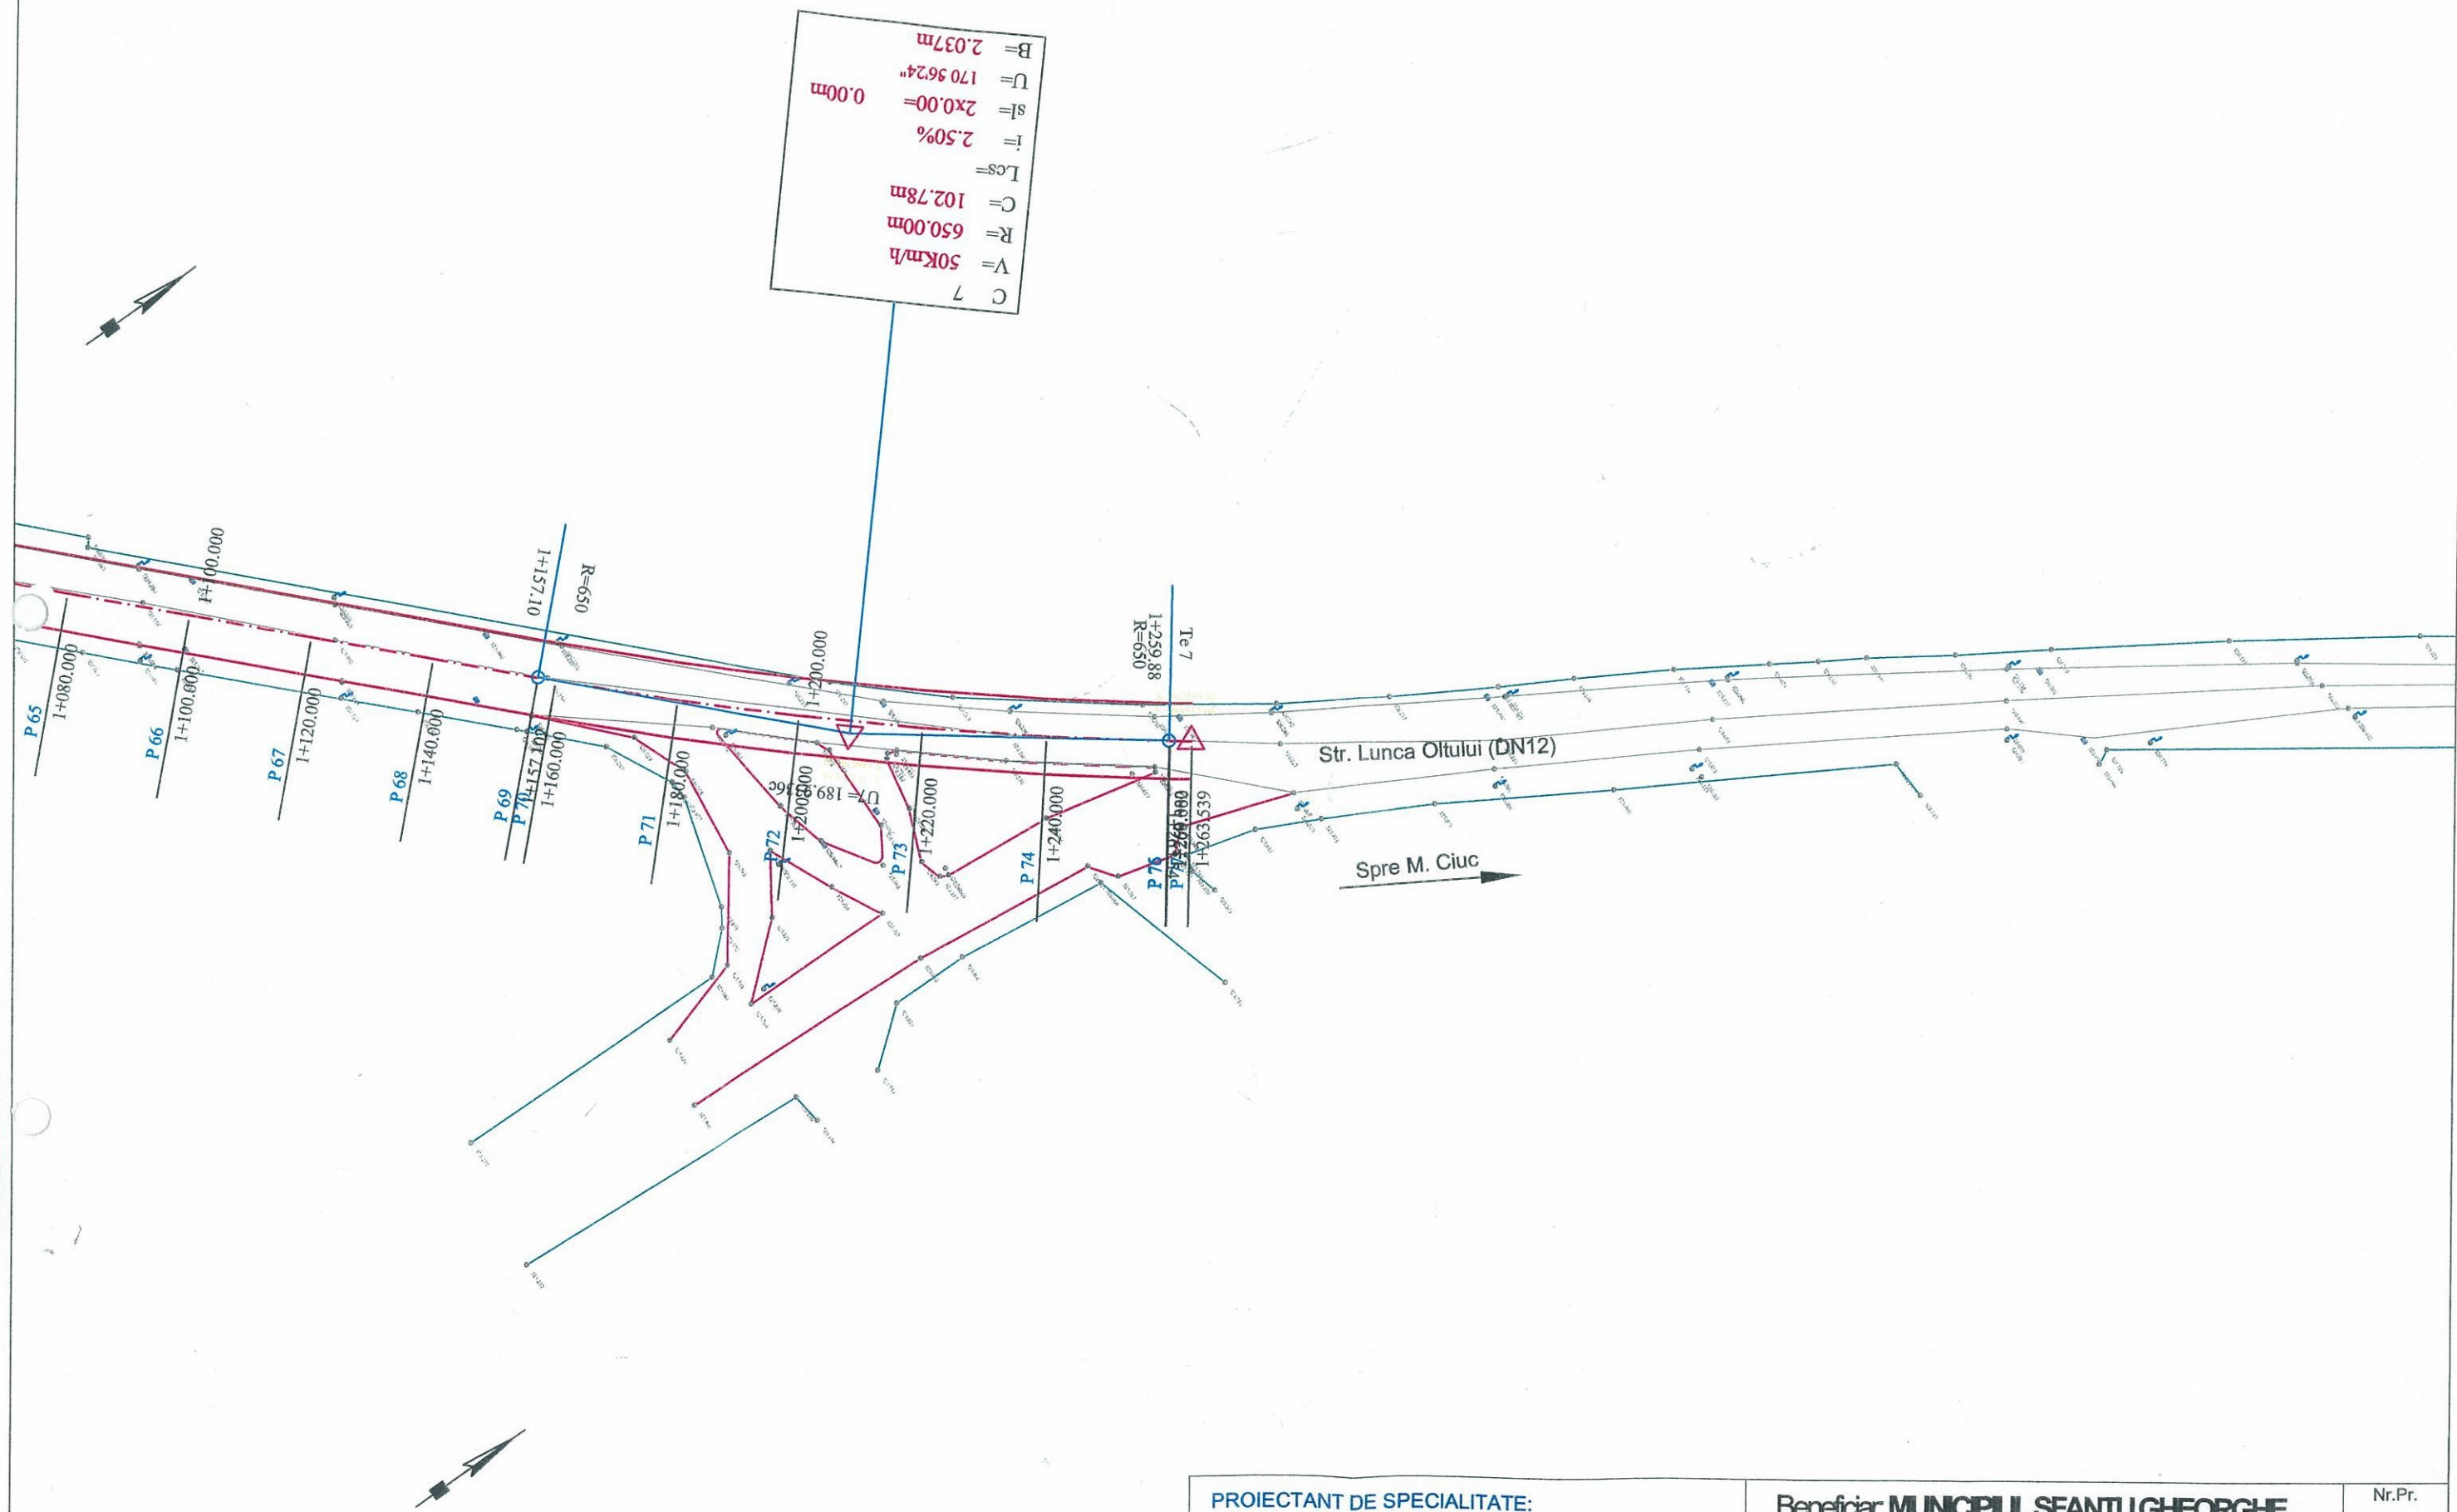

<b>PROIECTANT DE SPECIALITATE:</b> <b>S.C. TOP-PROJECT&amp;CONSULTING S.R.L.</b> Sf. Gheorghe, str. Gădri Ferenc, nr.19., bloc 5, scara E, ap.1, cod poștal 520003 Nr.Reg.Com. J14/480/2008, Cod fiscal RO 24435665			<b>Beneficiar: MUNICIPIUL SFANTU GHEORGHE</b>		Nr.Pr. <b>12/2013</b>
Denumirea lucrării: <b>MODERNIZARE Str. Ciucului, Municipiul Sfantu Gheorghe, Judetul Covasna</b>			Titlu planșă: <b>PLAN DE SITUATIE</b>		Faza: <b>D.A.L.I.</b>
Specificație Șef proiect Proiectat Redactat	Nume ing.Camen <b>OLTEAN</b> ing.Camen <b>OLTEAN</b> ing.Miroa <b>SUCIU</b>	Semnătura  	Scara <b>1: 1000</b>	Data <b>sept 2013</b>	Planșa nr. <b>PS 4</b> Editia nr.1 Revizia 0

PROFIL TRANSVERSAL TIP I  
Sc. 1:50

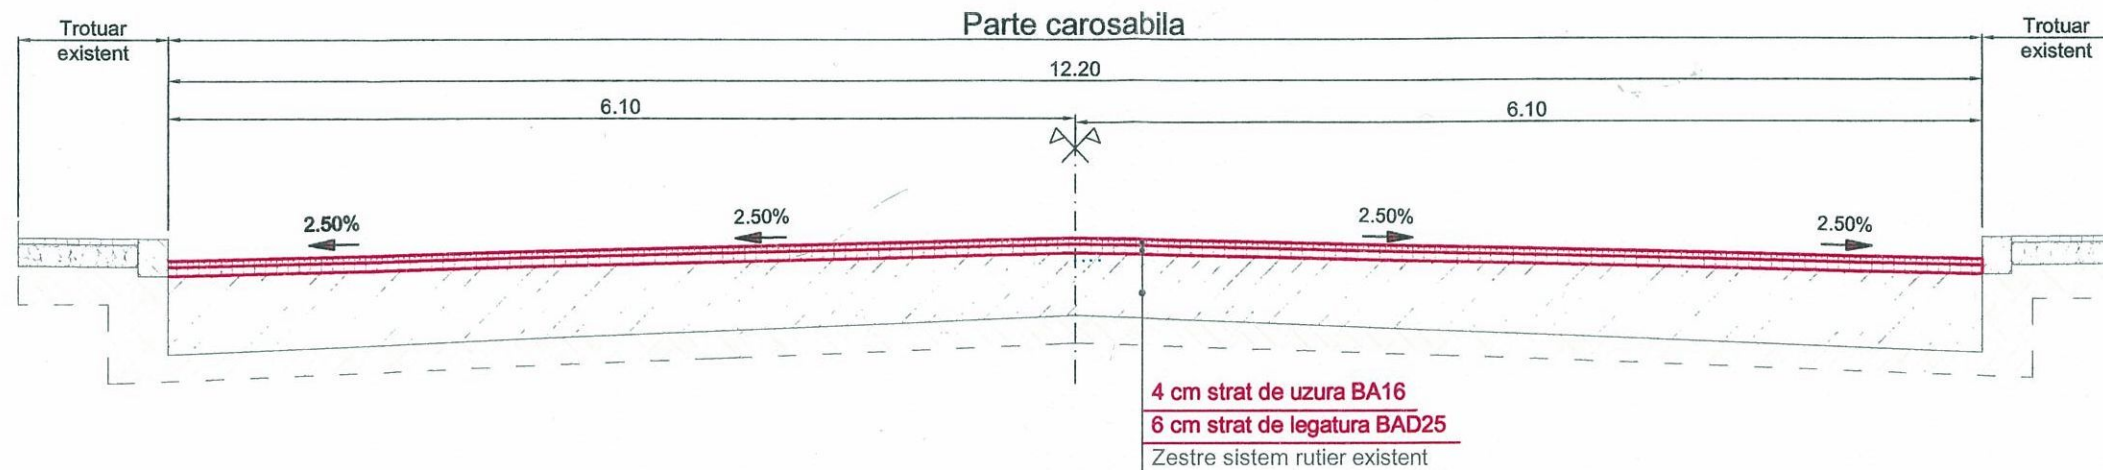

Se aplica pe strada Ciucului intre pozitiile Km:  
Km 0+000.00 - 1+200.00

<b>PROIECTANT DE SPECIALITATE:</b> <b>S.C. TOP-PROJECT&amp;CONSULTING S.R.L.</b> Sf. Gheorghe, str. Gădri Ferenc, nr.19., bloc 5, scara E, ap.1, cod poștal 520003 Nr.Reg.Com. J14/480/2008, Cod fiscal RO 24435665			<b>Beneficiar: MUNICIPIUL SFANTU GHEORGHE</b> Denumirea lucrării: <b>MODERNIZARE Str. Ciucului, Municipiul Sfantu Gheorghe, Judetul Covasna</b>		Nr.Pr. <b>12/2013</b>
Specificație Nume ing.Carmen OLTEAN Proiectat ing.Carmen OLTEAN Redactat ing.Mirela SUCIU			Titlu planșă: <b>PROFIL TRANSVERSAL TIP</b>		Faza: <b>D.A.L.I.</b> Planșa nr. <b>PTT</b> Editia nr.1 Revizia 0
Semnătura Scara 1:50 Data sept.2013					