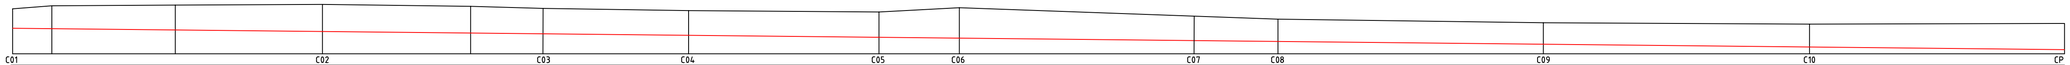

Nr.camin	C01		C02		C03		C04		C05		C06		C07		C08		C09		C10		CP
Cota teren	526.31	526.692	526.77	526.85	526.63	526.386	526.10	525.94	526.47	525.41	525.36	524.99	524.81	524.81							
Cota radier	524.01	523.582	523.726	523.537	523.35	523.273	523.081	522.837	522.734	522.418	522.633	522.358	522.00	521.595							
Distanta camine		38.00ml		27.05ml		17.85ml		23.36ml		9.88ml		28.86ml		10.38ml		32.54ml		32.68ml		31.28ml	
Panta conductei		0.005		0.005		0.005		0.005		0.005		0.005		0.005		0.005		0.005		0.005	

Legenda:

— *Magistrala de dren*

Conform Legii nr. 8/26.03.1996, proiectul constituie proprietatea intelectuala a proiectantului. Copierea planselor fara acordul proiectantului este interzisa.

Proiectant general : Secoplan srl.
RO-530193 Miercurea Ciuc/HR str. Leliceni nr. 5

Proiectant de specialitate : SecoPlan Building Engineering
RO-530193 Miercurea Ciuc/HR str. Leliceni nr. 5
Tel: 0040-744-422-020
0040-728-933-735
0040-740-152-369
www.secoplan.ro
office@secoplan.ro

Specificatie	Nume	Semnatura
Sef Proiect	ing. Haynal Hunor Attila	
Proiectat	ing. Haynal Hunor Attila	
Desenat	ing. Tokos Szabolcs	

Beneficiar: Municipiul Sfântu Gheorghe
Mun.Sf.Gheorghe, Str.1 Decembrie1918 Nr.2, Jud.Covasna

Titlu proiect : Instalatie drenaj pe str Libertatii respectiv inima orasului din Mun Sf. Gheorghe cu racorduri aferente la imobilele din incinta

Specialitate : Instalatii drenaj

Den. plansa : Profil logitudinal magistrala de dren

Nr. proiect : 205/05/2015
Data : Mai. 2015
Scara : 1:500
Format : A2 420 x 594
Faza : S.F.
Plansa : IS-03