


PROFIL TRANSVERSAL TIP 2

Se aplica: km 0+230 – km 0+700

Scara 1:50

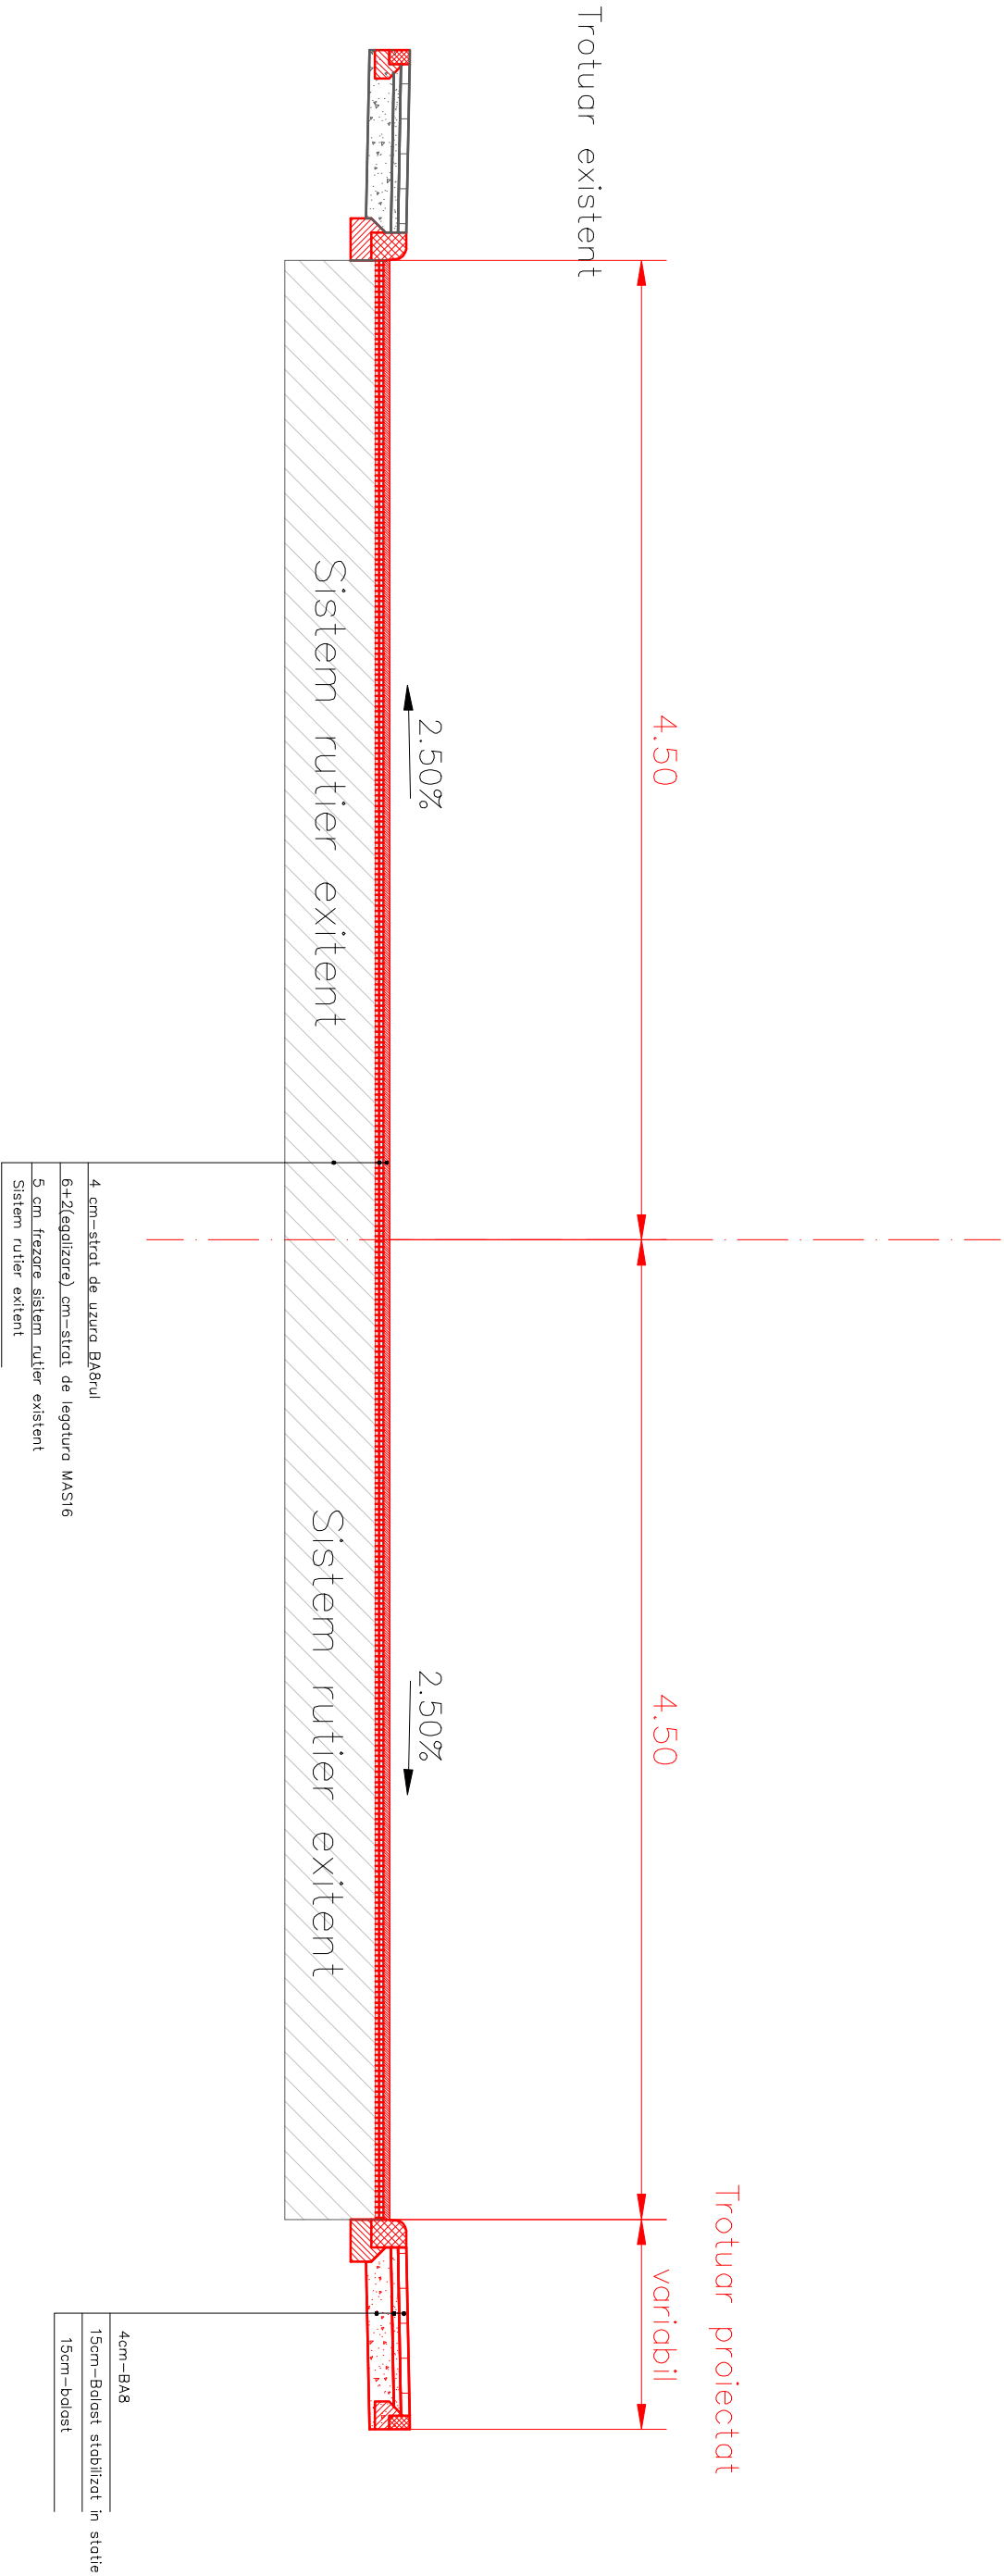

Proiectant : S.C. TOP-PROIECT & CONSULTING S.R.L.				Beneficiar: Municipiul Sfantu Gheorghe, judetul Covasna		Serie/ Numar Proiect 31 / 201	
SPECIFICATIE	NUME/PRENUME	SEMNATURA	Scara 1:50	Titlu proiect: Redistributie str. Stodoniului proiect: intre str. V. Goldis si str. Spitalului din Mun. Sfantu Gheorghe		Faza: DALI	
Sef proiect	Ing.Tara Lucian-Eugen						
Proiectat	Ing.Guiu Alina-Elena						
Desenat	Ing.Guiu Alina-Elena		Data 2015	Profil Transversal Tip 1		Plansa nr. PTT – 02	
Aprobat	Ing.Tara Lucian-Eugen						