


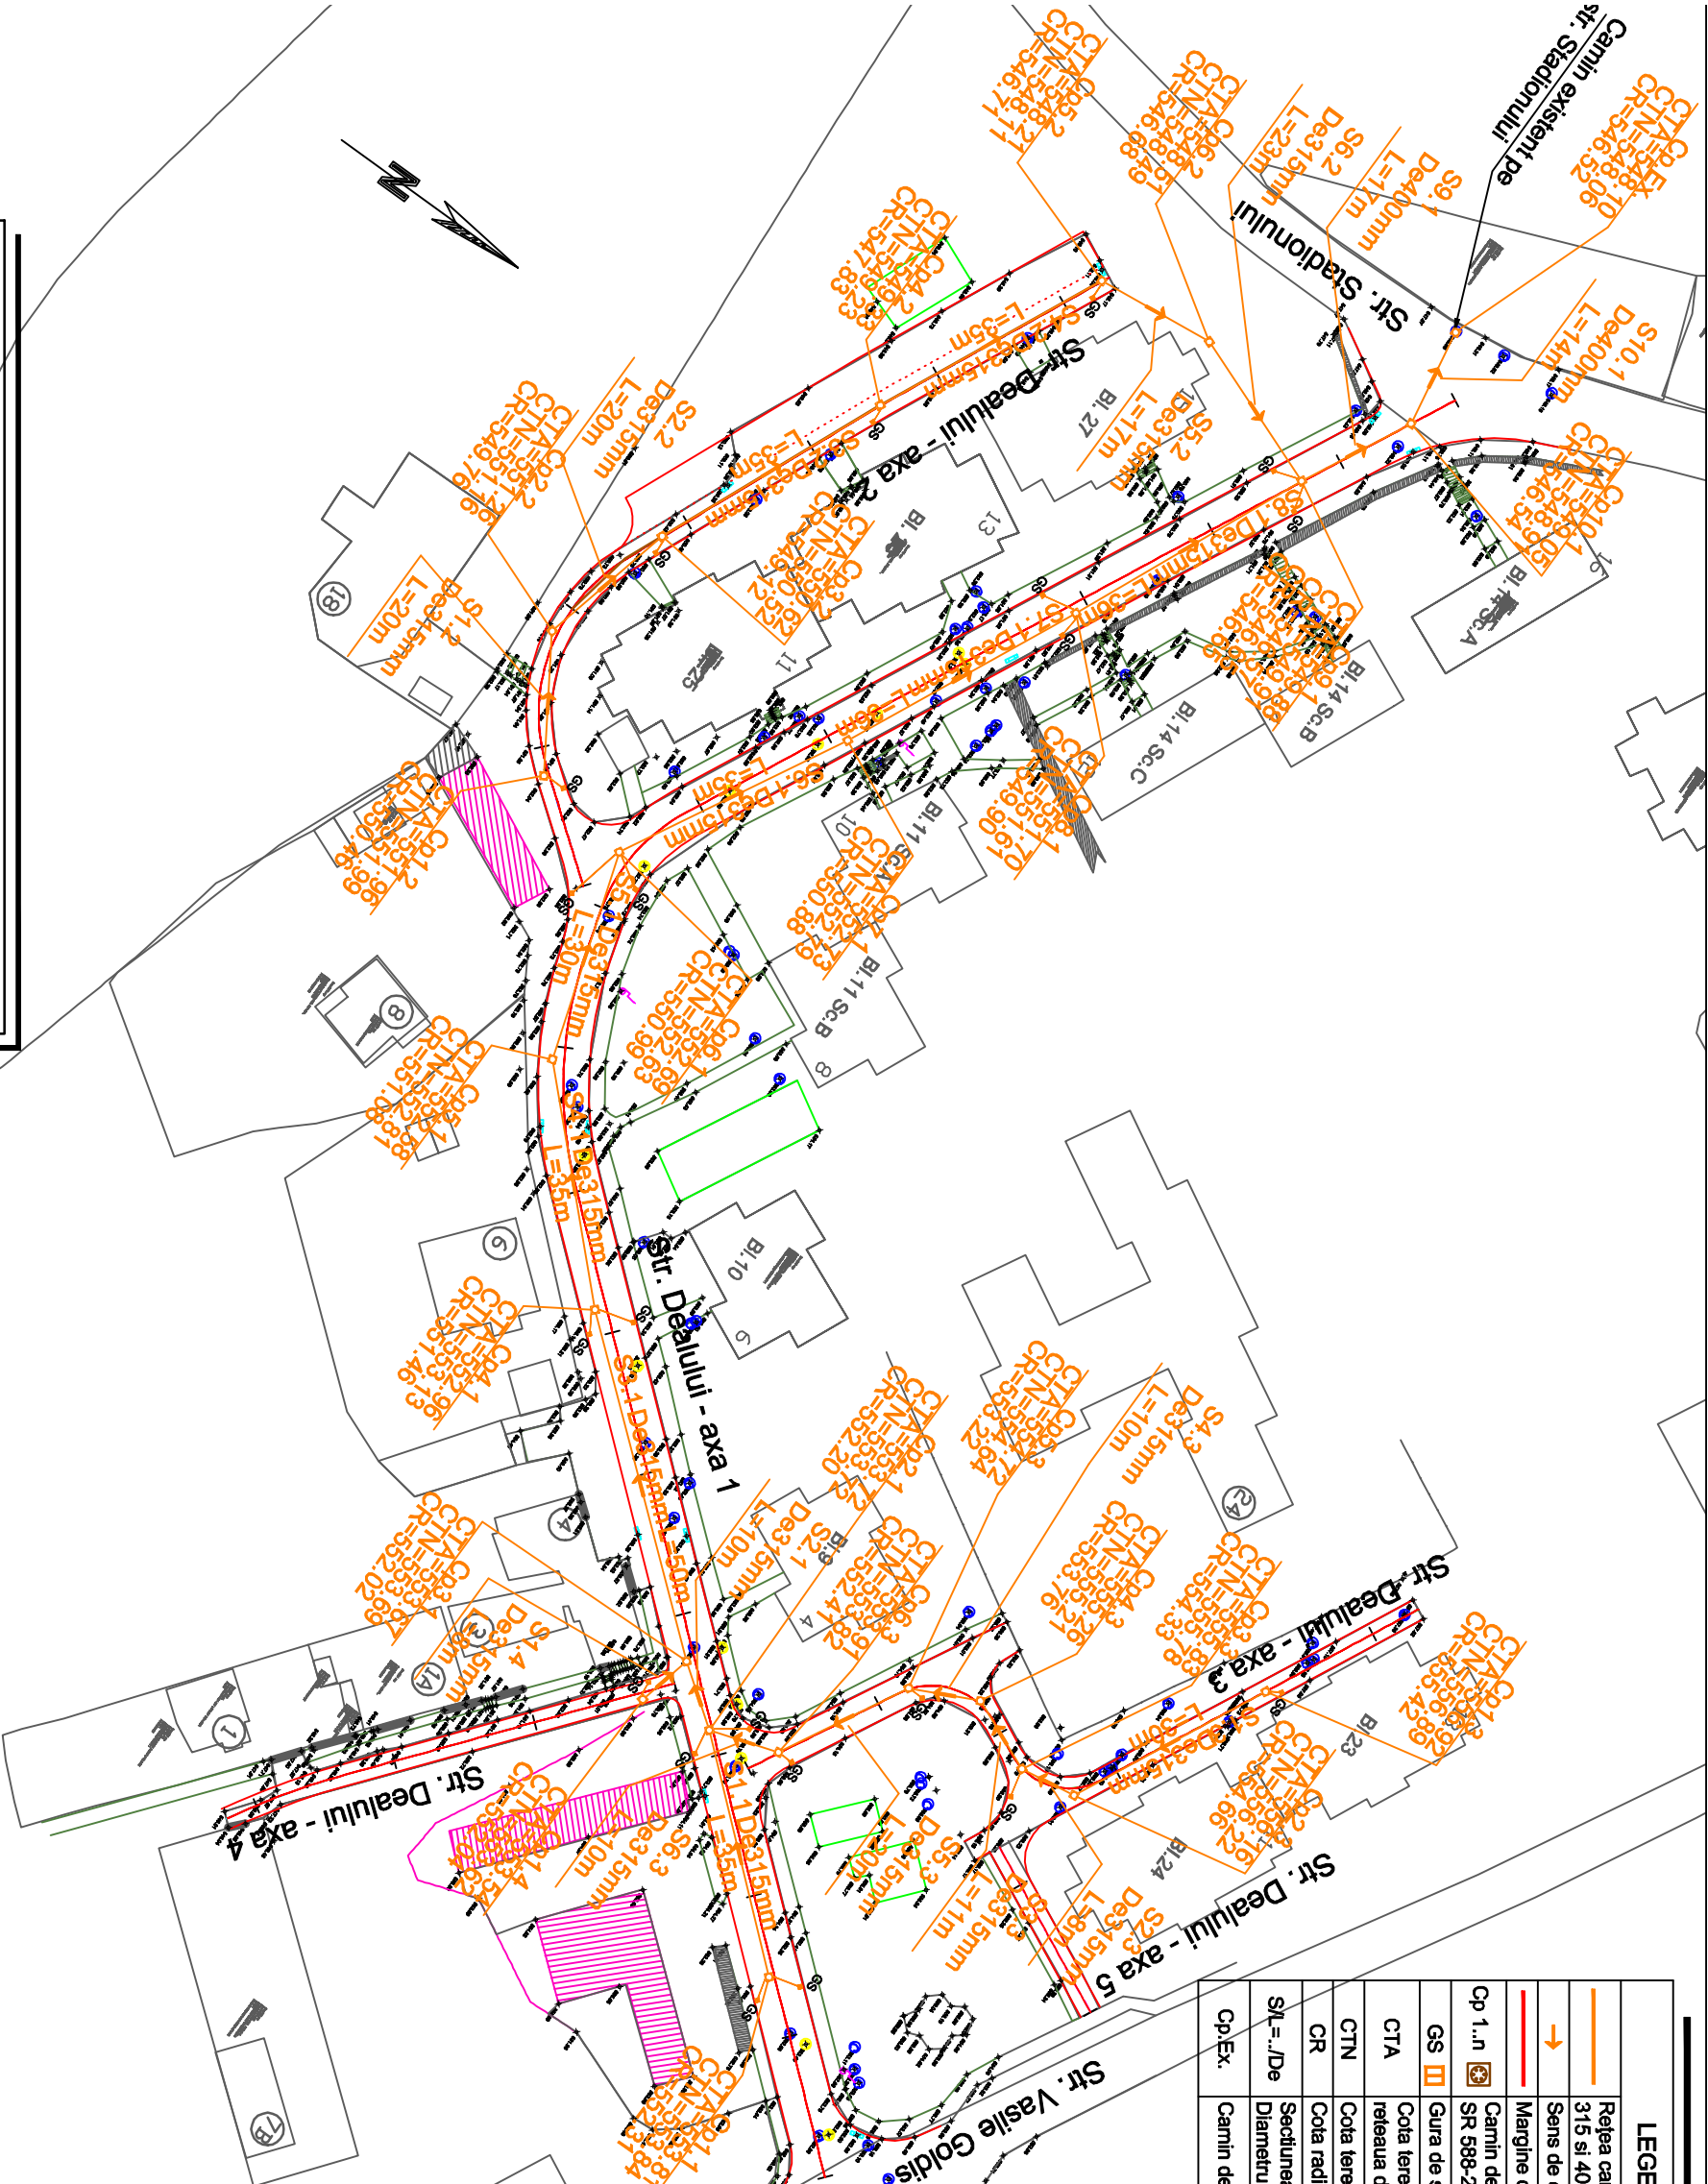

LEGENDA RETEA DE CANALIZARE PLUVIALA	
	Rețea canalizare pluvială din tuburi de PVC-U, multistrat, SDR 34, SN 8, De 315 și 400 mm
	Sens de curgere a apei, pe conducta de canalizare pluvială
	Marginile drum amenajat cf. proiect drum
	Cămin de vizitare/ intersecție / schimbare de direcție cf. SR EN 1917:2003/ SR 568-2/ 2002, proiectat (din elemente prefabricate de beton)
	Gura de scurgere cu sifon și depozit
GS	Cota terenului amenajat, în dreptul căminelor de vizitare/intersecție de pe rețeaua de canalizare pluvială
CTA	Cota terenului natural
CTN	Cota radierului conductelor de colectare și transport apă pluvială
CR	Secțiunea dintre două cămine succesive/ Lungimea secțiunii conductei/ Diametrul exterior al conductei
StL=.,/De	Cămin de vizitare canalizare pluvială existent pe str. Stadionului
Cp.Ex.	



LEGENDA	
	Șerp electric
	Rețea gaz
	Cămin de vizitare canalizare existent
	Gard
	Trotuar
	Gura de scurgere existentă
	Marginile drum existent
	Ridicare topografică
550.72	Cota teren
⑥	Numere cadastrale
	Garaj
	Zid de sprijin
	Teren de joacă

- NOTA:**
- Categoria de importanta:
 - construcții de importanta normala C(conform STAS 261 - 1994);
 - clasa IV - conform STAS 4273-1983.
 - Distanțele pe orizontala între conducte vor respecta standardele, legislația și normativul în vigoare (SR 8591-1997, Legea 107/1996- Legea apelor, cu modificările și completările ulterioare).
 - În zonele de intersecție cu rețelele edilitare existente, separaturile se vor efectua numai manual, cu multa atenție (pentru a se evita deteriorarea conductelor sau cablurilor existente în subteran) și în prezența delegaților posesori de rețele.
 - Orice nepotrivire între proiect și situația din teren se va aduce la cunoștința proiectantului în timp util pentru soluționare.

PROIECTANT DE SPECIALITATE: S.C. TOP-PROIECTCONSULTING S.R.L.			Beneficiar: MUNICIPIUL ȘTĂNTU GHEORGHE		Nr.Pr.
Șt. Gheorghe, str. Gădri Ferenc, nr.19., bloc 5, scara E, ap.1, cod poștal 520003 Nr.Reg.Com. J14/480/2008, Cod fiscal RO 24435665			Denumirea lucrării: Modernizare Strada Dealului - Ștăntu Gheorghe		26/2015 Faza DAL
Specificație	Nume	Semnătura	Scara 1: 1 000	Titlu planșă: Plan de situație	Planșă r CP-PS-
Șef proiect	ing. Tara Lucian-Eugen				
Proiectat	ing. Guiu Alina-Elena				
Redactat	ing. Guiu Alina-Elena	