



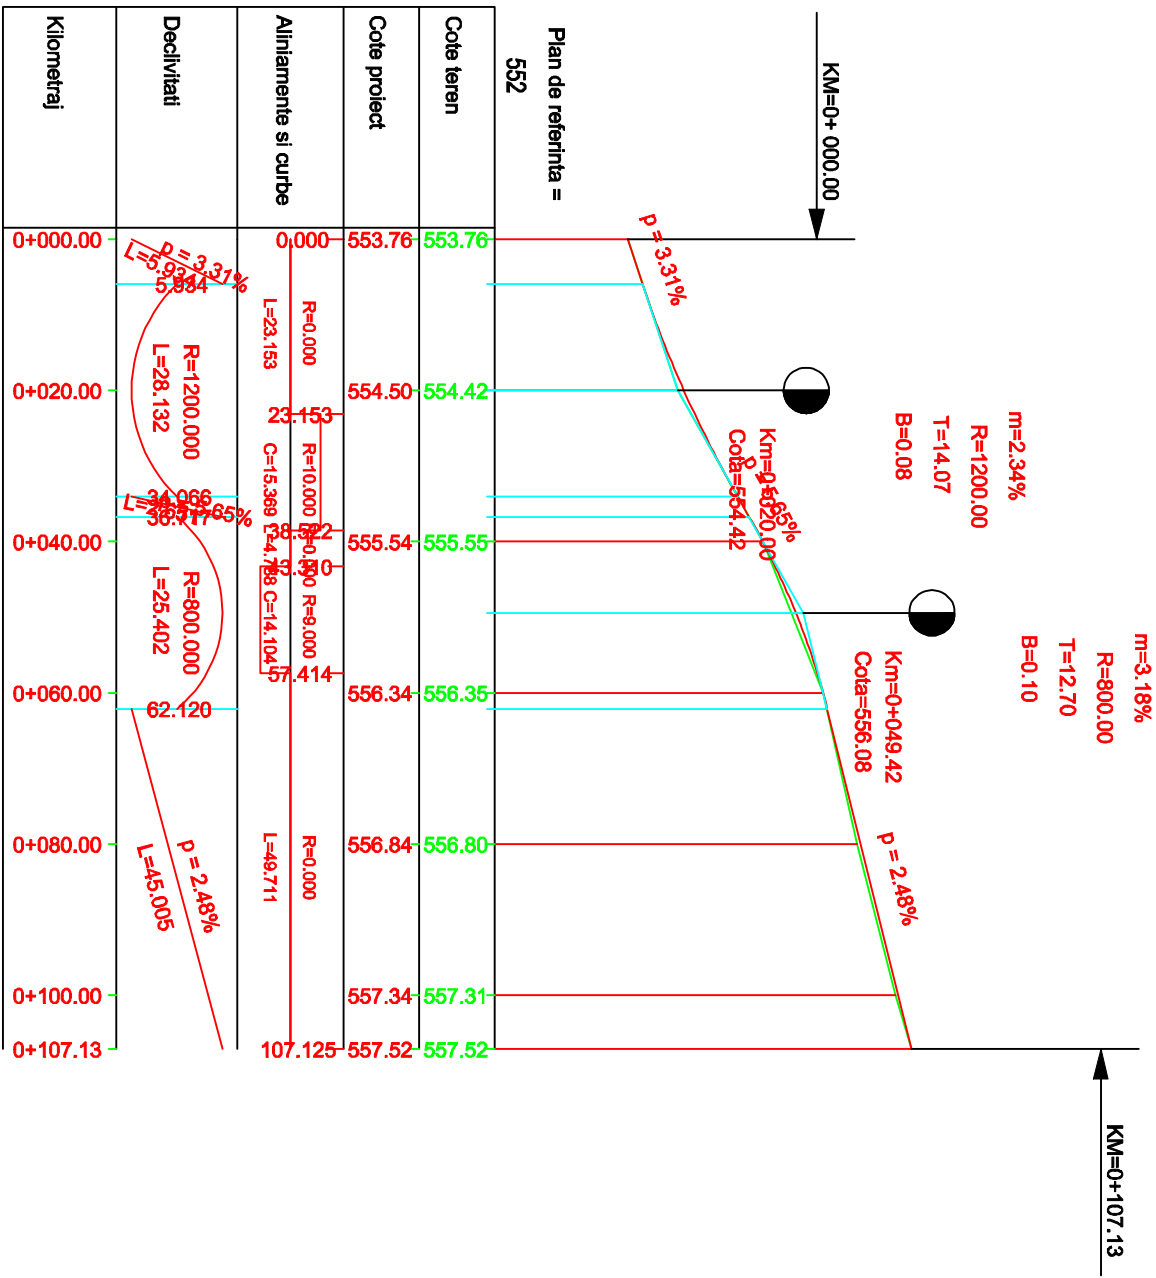

Profil Longitudinal Strada Dealului - 3

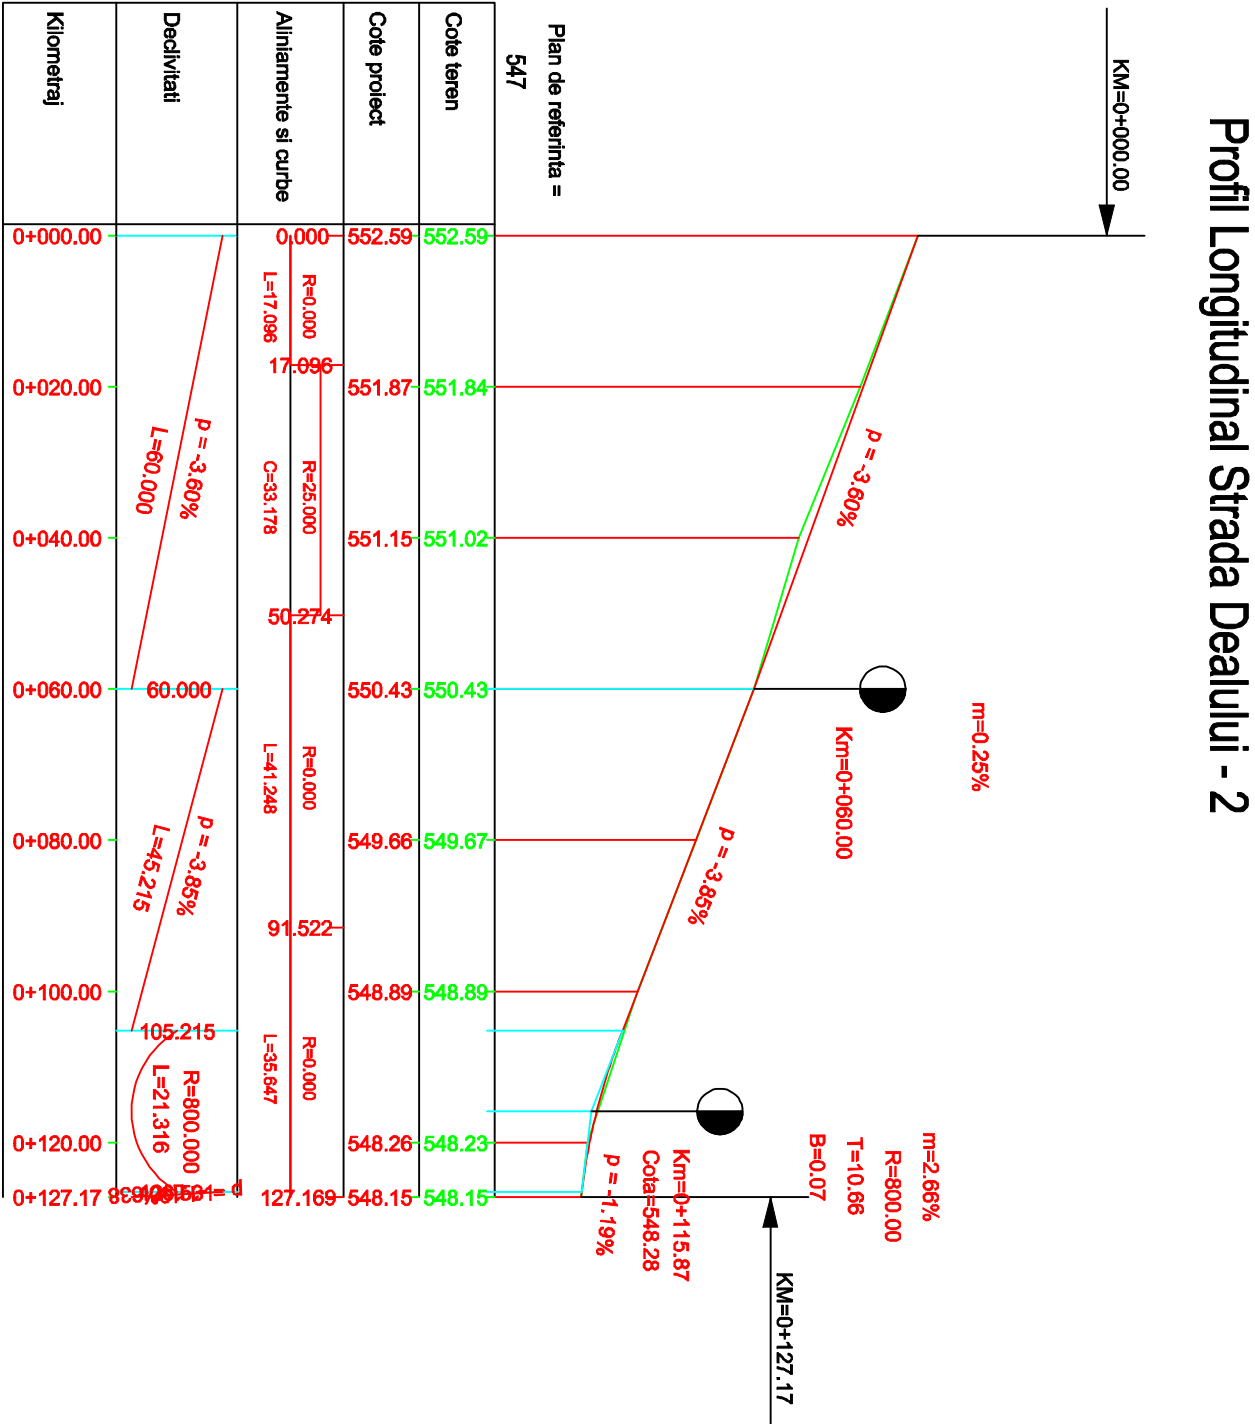

PROIECTANT DE SPECIALITATE: S.C. TOP-PROIECTCONSULTING S.R.L. Sf. Gheorghe, str. Gădri Ferenc, nr.19., bloc 5, scara E, ap. 1, cod poștal 520003 Nr.Reg.Com. J14/480/2008, Cod fiscal RO 24435665			Beneficiar: MUNICIPAL Sfantu Gheorghe		Nr.Pr. 26/201
			Denumirea lucrării: Modernizare Strada Dealului - Sfantu Gheorghe		Faza DAL
Specificație	Nume	Semnătura	Scara 1 : 100 1 : 1 000	Titlu planșa: Profil Longitudinal Strada Dealului - 2,3	Planșa nr PL-02
Șef proiect	Ing. Tara Lucian-Eugen				
Proiectat	Ing. Guli Alina-Elena				
Redactat	Ing. Guli Alina-Elena	