


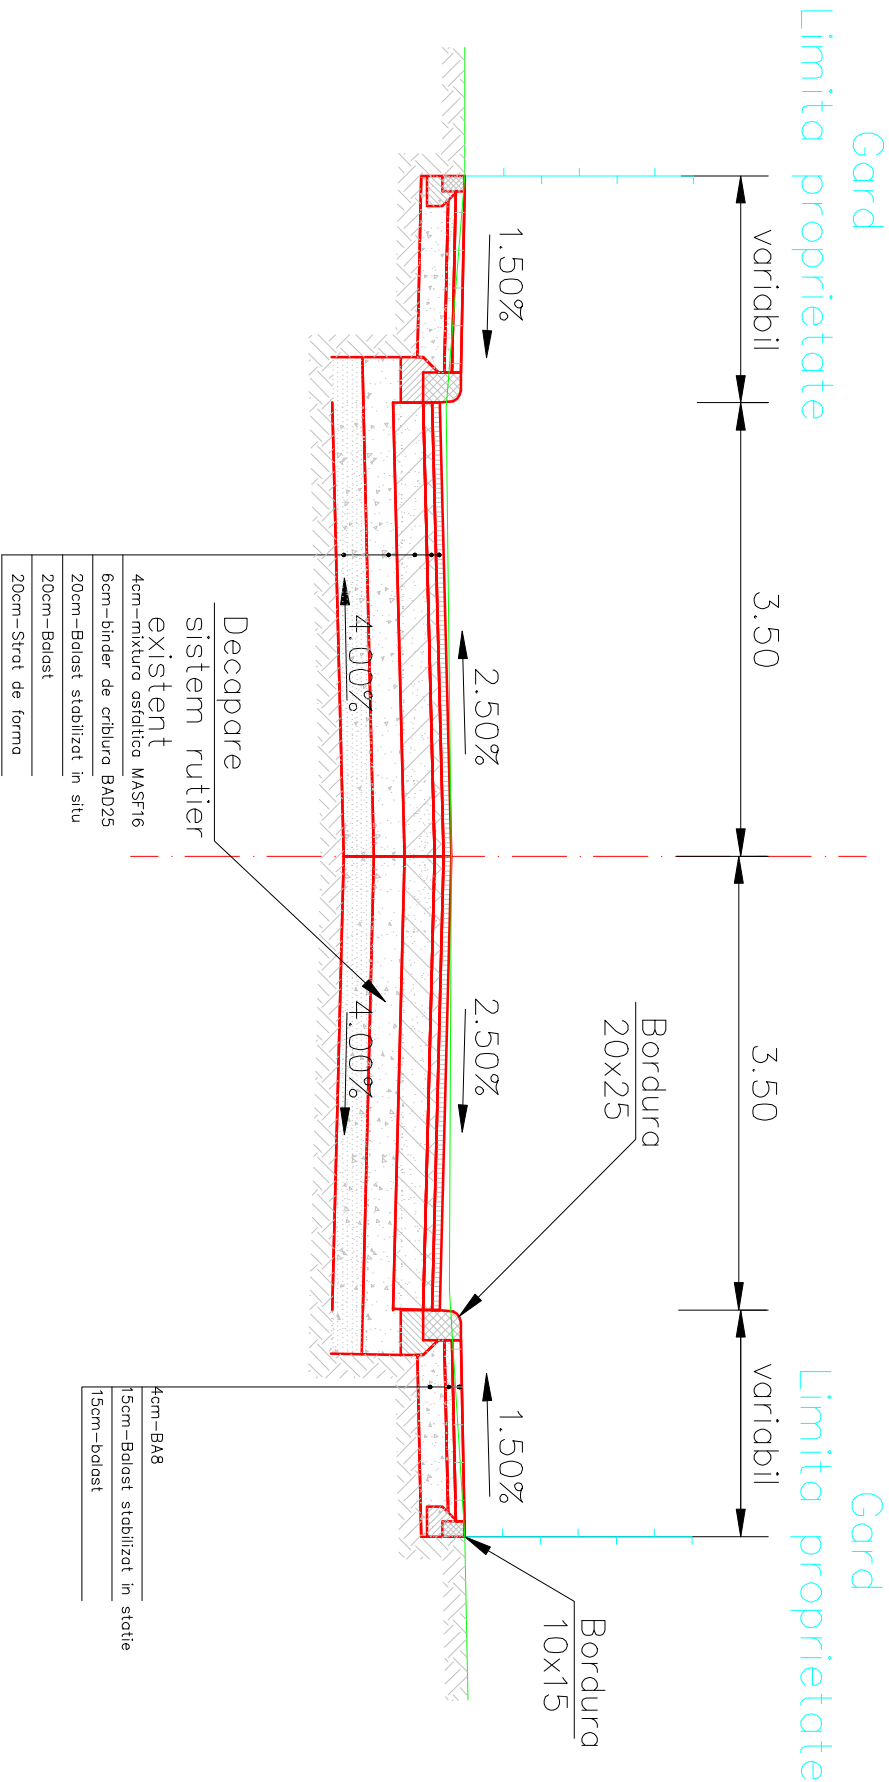

PROFIL TRANSVERSAL TIP 1.

Se aplica: Strada Dealului – 1 – km 0+000.00 – 0+318.00

Scara 1:50



Nota: Asigurarea scurgerii apelor
pluviale se face prin canalizare
proiectata

PROIECTANT DE SPECIALITATE: S.C. TOP-PROJECT&CONSULTING S.R.L. St. Gheorghe, str. Gădri Ferenc, nr.19., bloc 5, scara E, ap.1, cod poștal 520003 Nr.Reg.Com. J14/480/2008, Cod fiscal RO 24436665			Beneficiar: MUNICIPIUL SFANTU GHEORGHE		Nr.Pr 26/201
Denumirea lucrării: Modernizare Strada Dealului - Sfântu Gheorghe					Faza DAL
Specificație	Nume	Semnătura	Scara 1: 50	Titlu planșa: Profil transversal tip 1	Planșa nr PTT-0
Șef proiect	ing.Tora Lucian-Eugen				
Proiectat	ing.Guiu Alina-Elena				
Redactat	ing.Guiu Alina-Elena	