PROFIL TRANSVERSAL TIP 3.

Se aplica: Strada Dealului – 2 – km 0+050.00 – 0+127.17

Scara 1:50

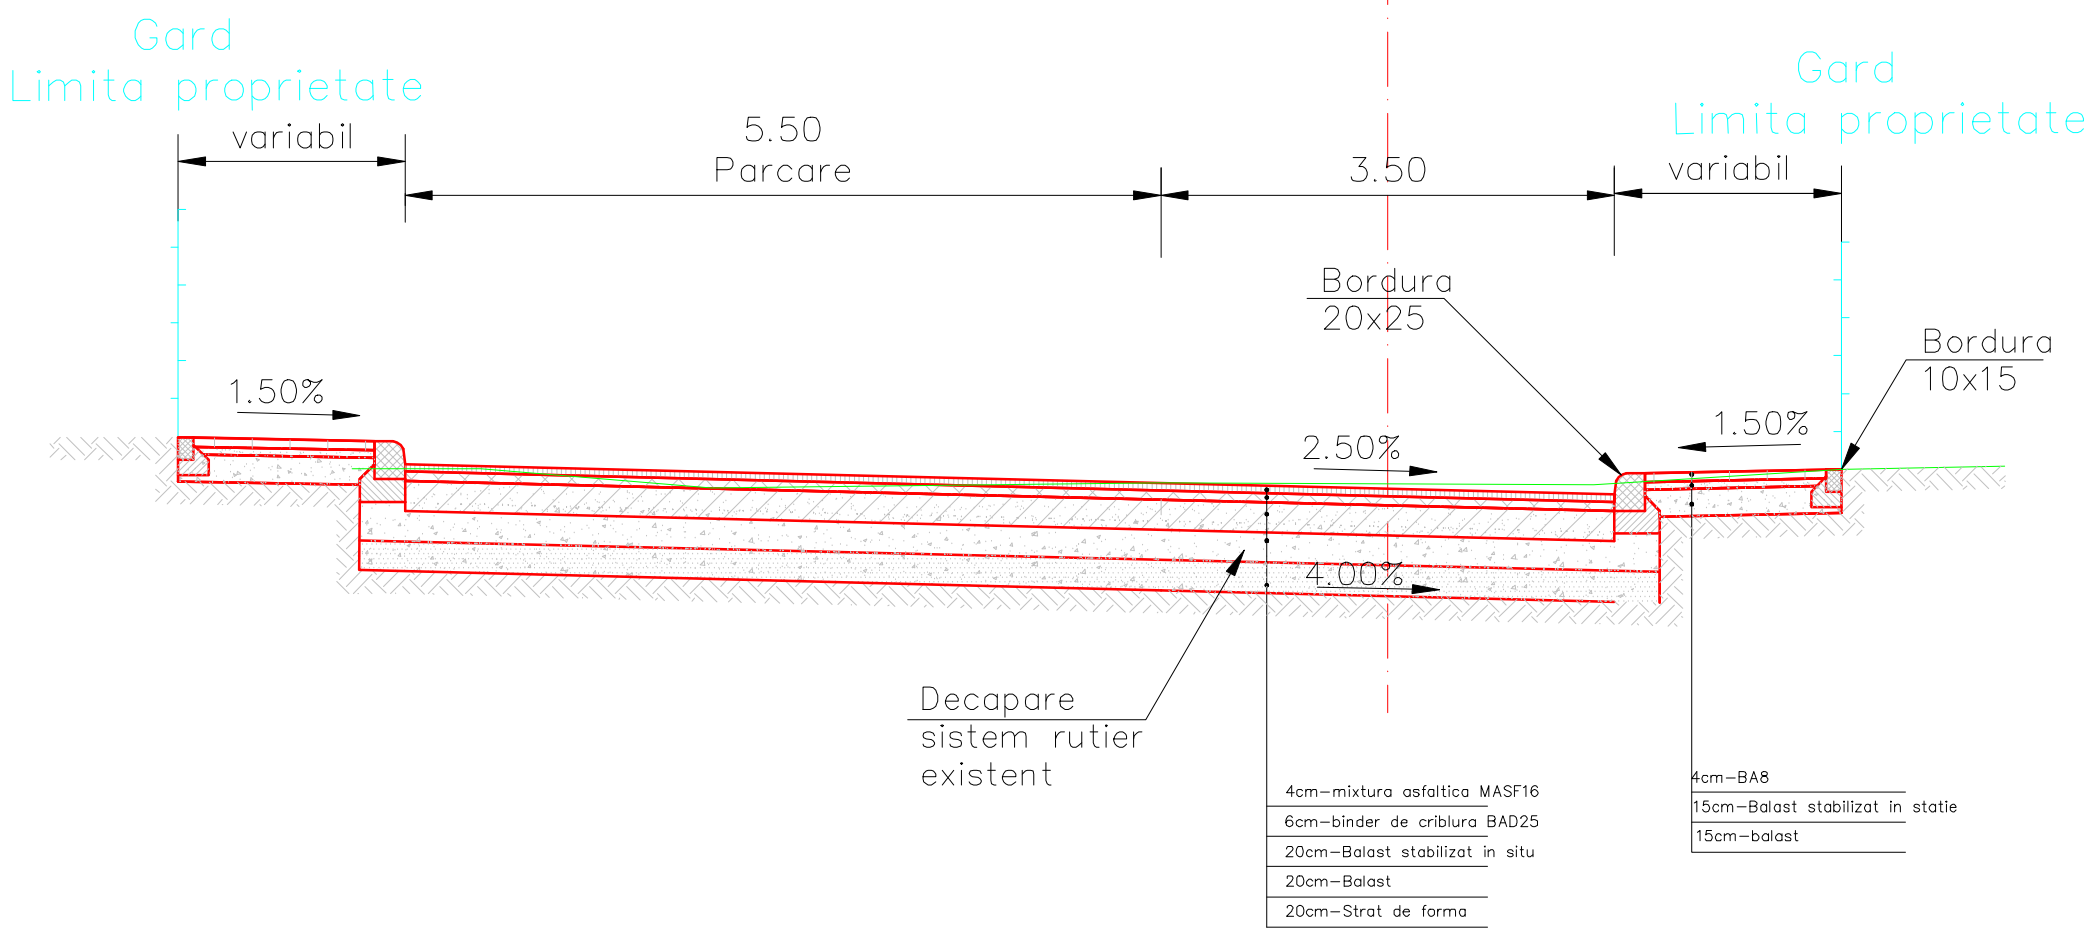

Nota: Asigurarea scurgerii apelor pluviale se face prin canalizare proiectata

PROIECTANT DE SPECIALITATE: **S.C. TOP-PROIECT&CONSULTING S.R.L.** Sf. Gheorghe, str. Gödri Ferenc, nr.19., bloc 5, scara E, ap.1, cod poştal 520003 Nr.Reg.Com. J14/480/2008, Cod fiscal RO 24435665			**Beneficiar: MUNICIPIUL SFANTU GHEORGHE**	Nr.Pr **26/201**
			Denumirea lucrarii: **Modernizare Strada Dealului - Sfantu Gheorghe**	Faza **DAL**
Specificaţie	**Nume**	**Semnătura**	Scara **1: 50**	Titlu planşa: **Profil transversal tip 3**
Şef proiect	ing.Tara Lucian–Eugen			Plansa r **PTT-0**
Proiectat	ing.Guiu Alina–Elena		Data **2015**	
Redactat	ing.Guiu Alina–Elena			