


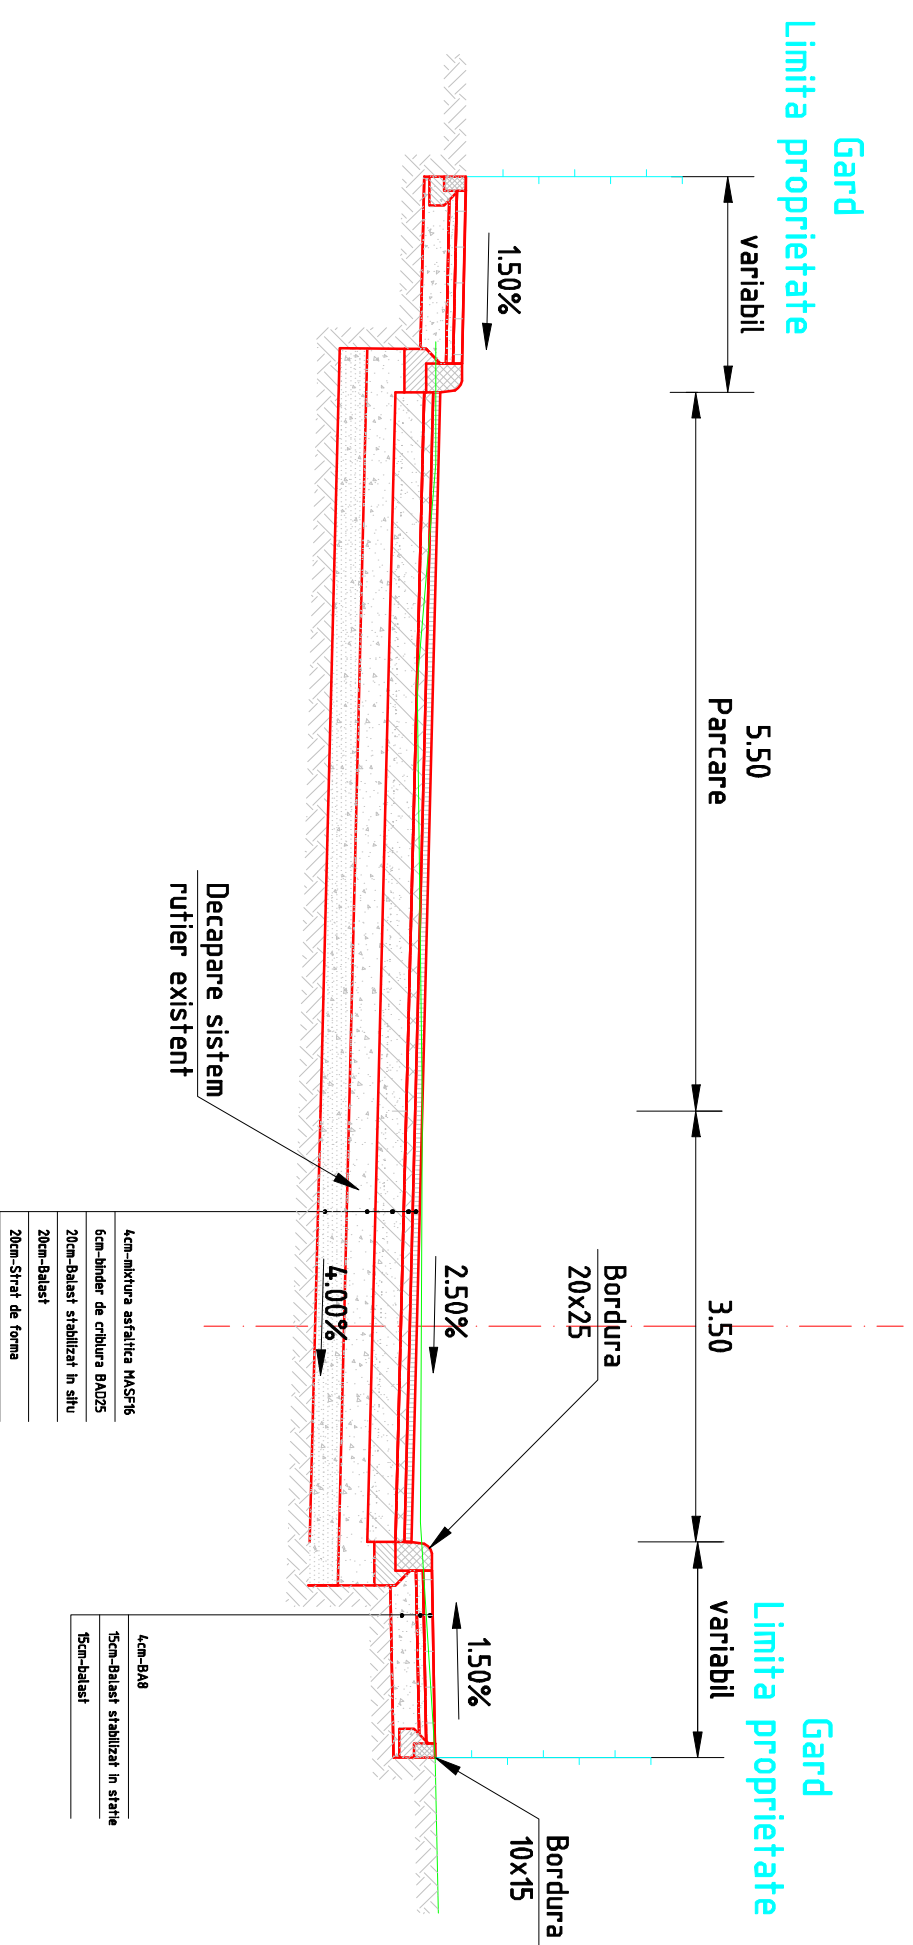

PROFIL TRANSVERSAL TIP 3.
Se aplica: Strada Dealului - 2 - km 0+050.00 - 0+127.17

Scara 1:50



Nota: Asigurarea scurgerii apelor pluviale se face prin canalizare proiectata

PROIECTANT DE SPECIALITATE: S.C. TOP-PROIECTCONSULTING S.R.L. S. Gheorghe, str. Gădini Ferenc, nr.19, bloc 5, scara E, ap.1, cod poștal 520003 Nr.Reg.Com. J14/480/2008, Cod fiscal RO 24435665		Beneficiar: MUNICIPIUL SFANTU GHEORGHE		Nr.Pr.: 26/2015	
Denumirea lucrării: Modernizare Strada Dealului - Stantonu Gheorghe		Faza: DALI			
Specificație	Nume	Semnătura	Scara 1: 50	Titlu planșa: Profil transversal tip 3	Planșa nr. PTT-04
Șef proiect	ing.Tara Lucian-Eugen				
Proiectat	ing.Guiu Alina-Elena		Data 2015		
Redactat	ing.Guiu Alina-Elena	