
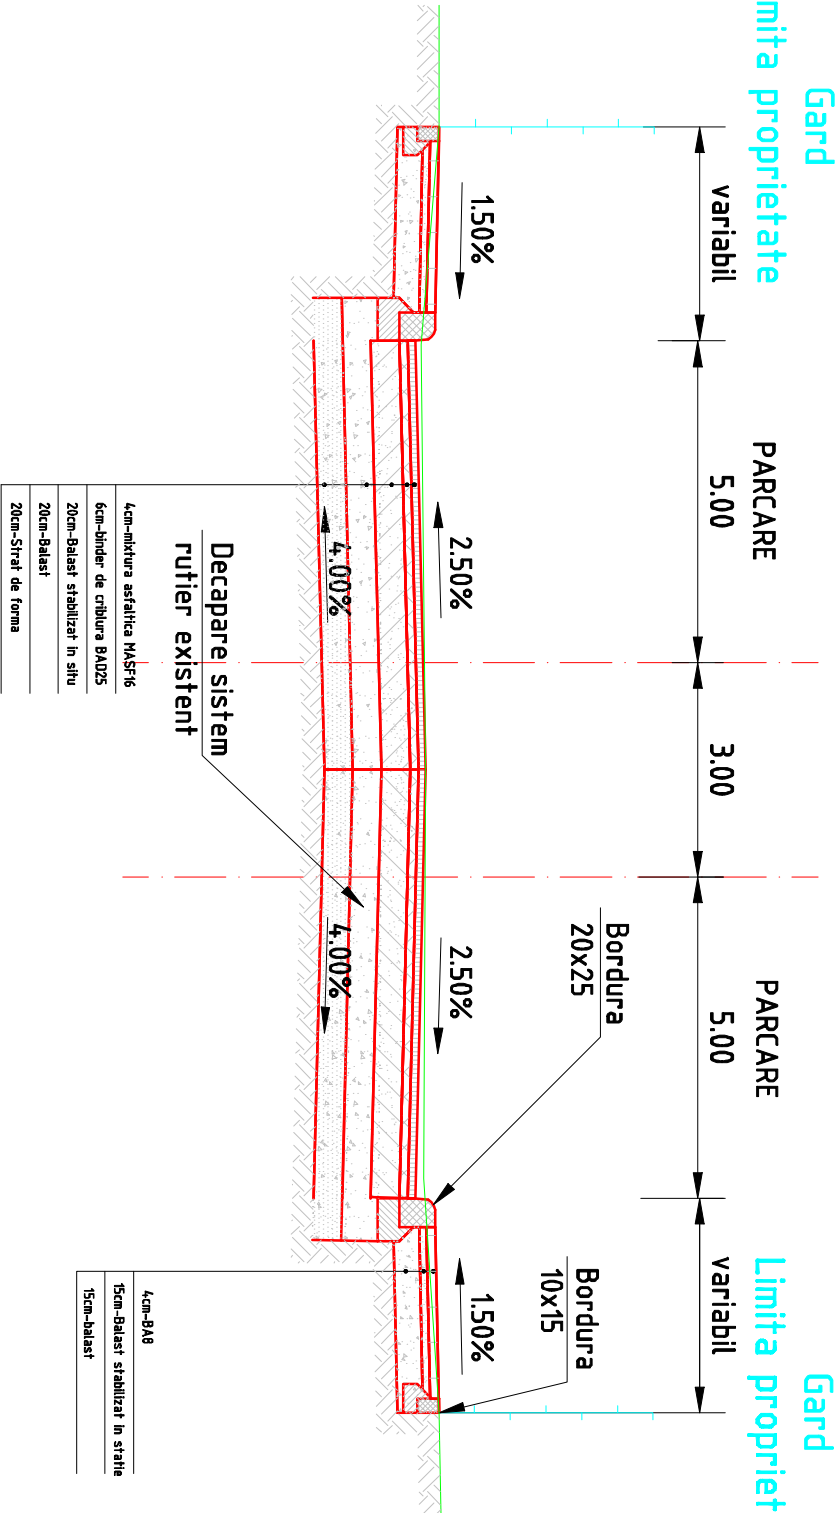


PROFIL TRANSVERSAL TIP 4.

Se aplica: Strada Dealului - 3 - km 0+00.00 - 0+030.00

Se aplica: Strada Dealului - 3 - km 0+030.00 - 0+050.00

Scara 1:50

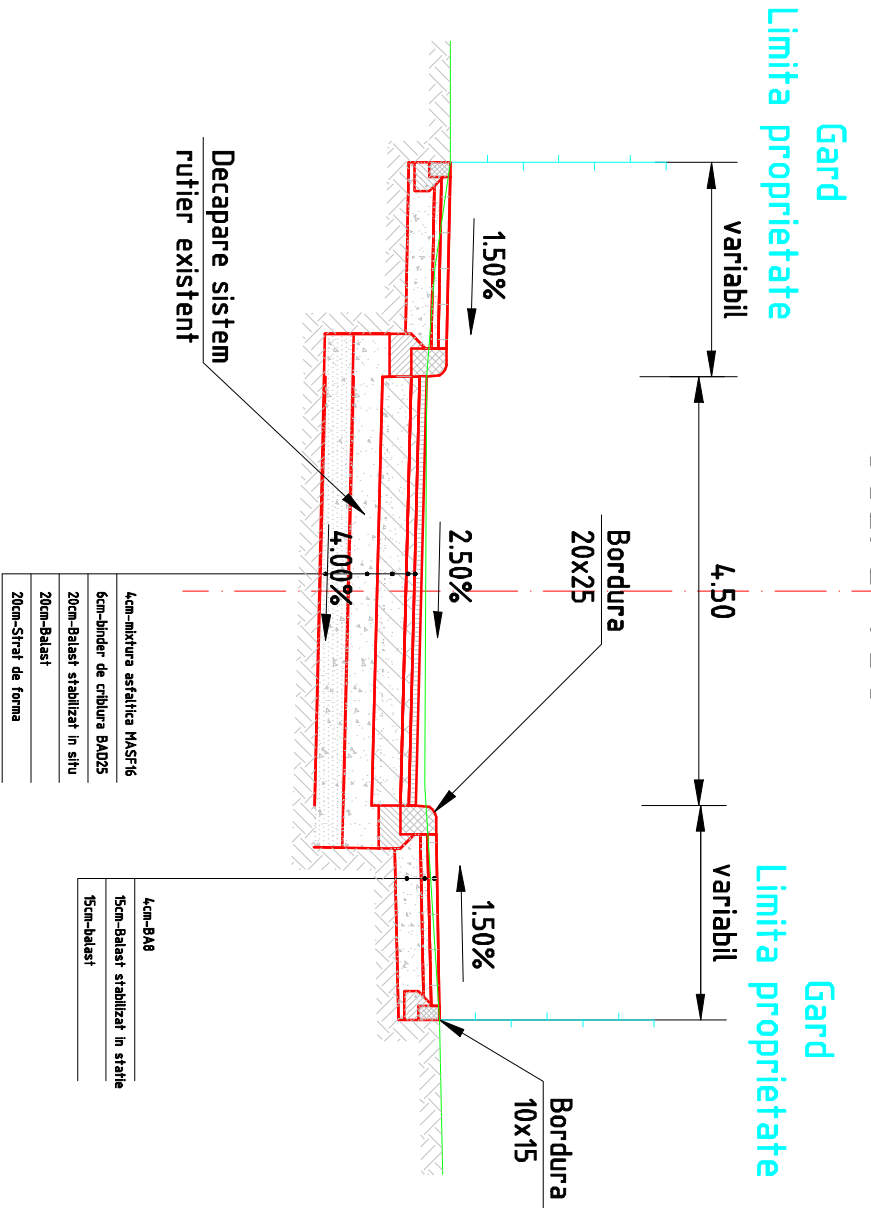

Nota: Asigurarea scurgerii apelor pluviale
se face prin canalizare proiectata

PROIECTANT DE SPECIALITATE: S.C. TOE-PROIECTCONSULTING S.R.L.			Beneficiar: MUNICIPIUL SFANTU GHEORGHE		Nr.Pr.: 26/2015
Sf. Gheorghe, str. Gădri Ferenc, nr.19, bloc 5, scara E, ap.1, cod poștal 520003 Nr.Reg.Com. J14/480/2008, Cod fiscal RO 24435665			Denumirea Lucrării: Modernizare Strada Dealului - Stanton Gheorghe		Faza: DALI
Specificație	Nume	Semnătura	Scara 1: 50	Titlu planșa: Profil transversal tip 4,5	
Șef proiect	Ing.Tara Lucian-Eugen		Data 2015		
Proiectat	Ing.Guiu Alina-Elena				
Redactat	Ing.Guiu Alina-Elena				