


# PROFIL TRANSVERSAL TIP 1

Se applica: km 0+000.00 – km 0+137.91

Score 1:50

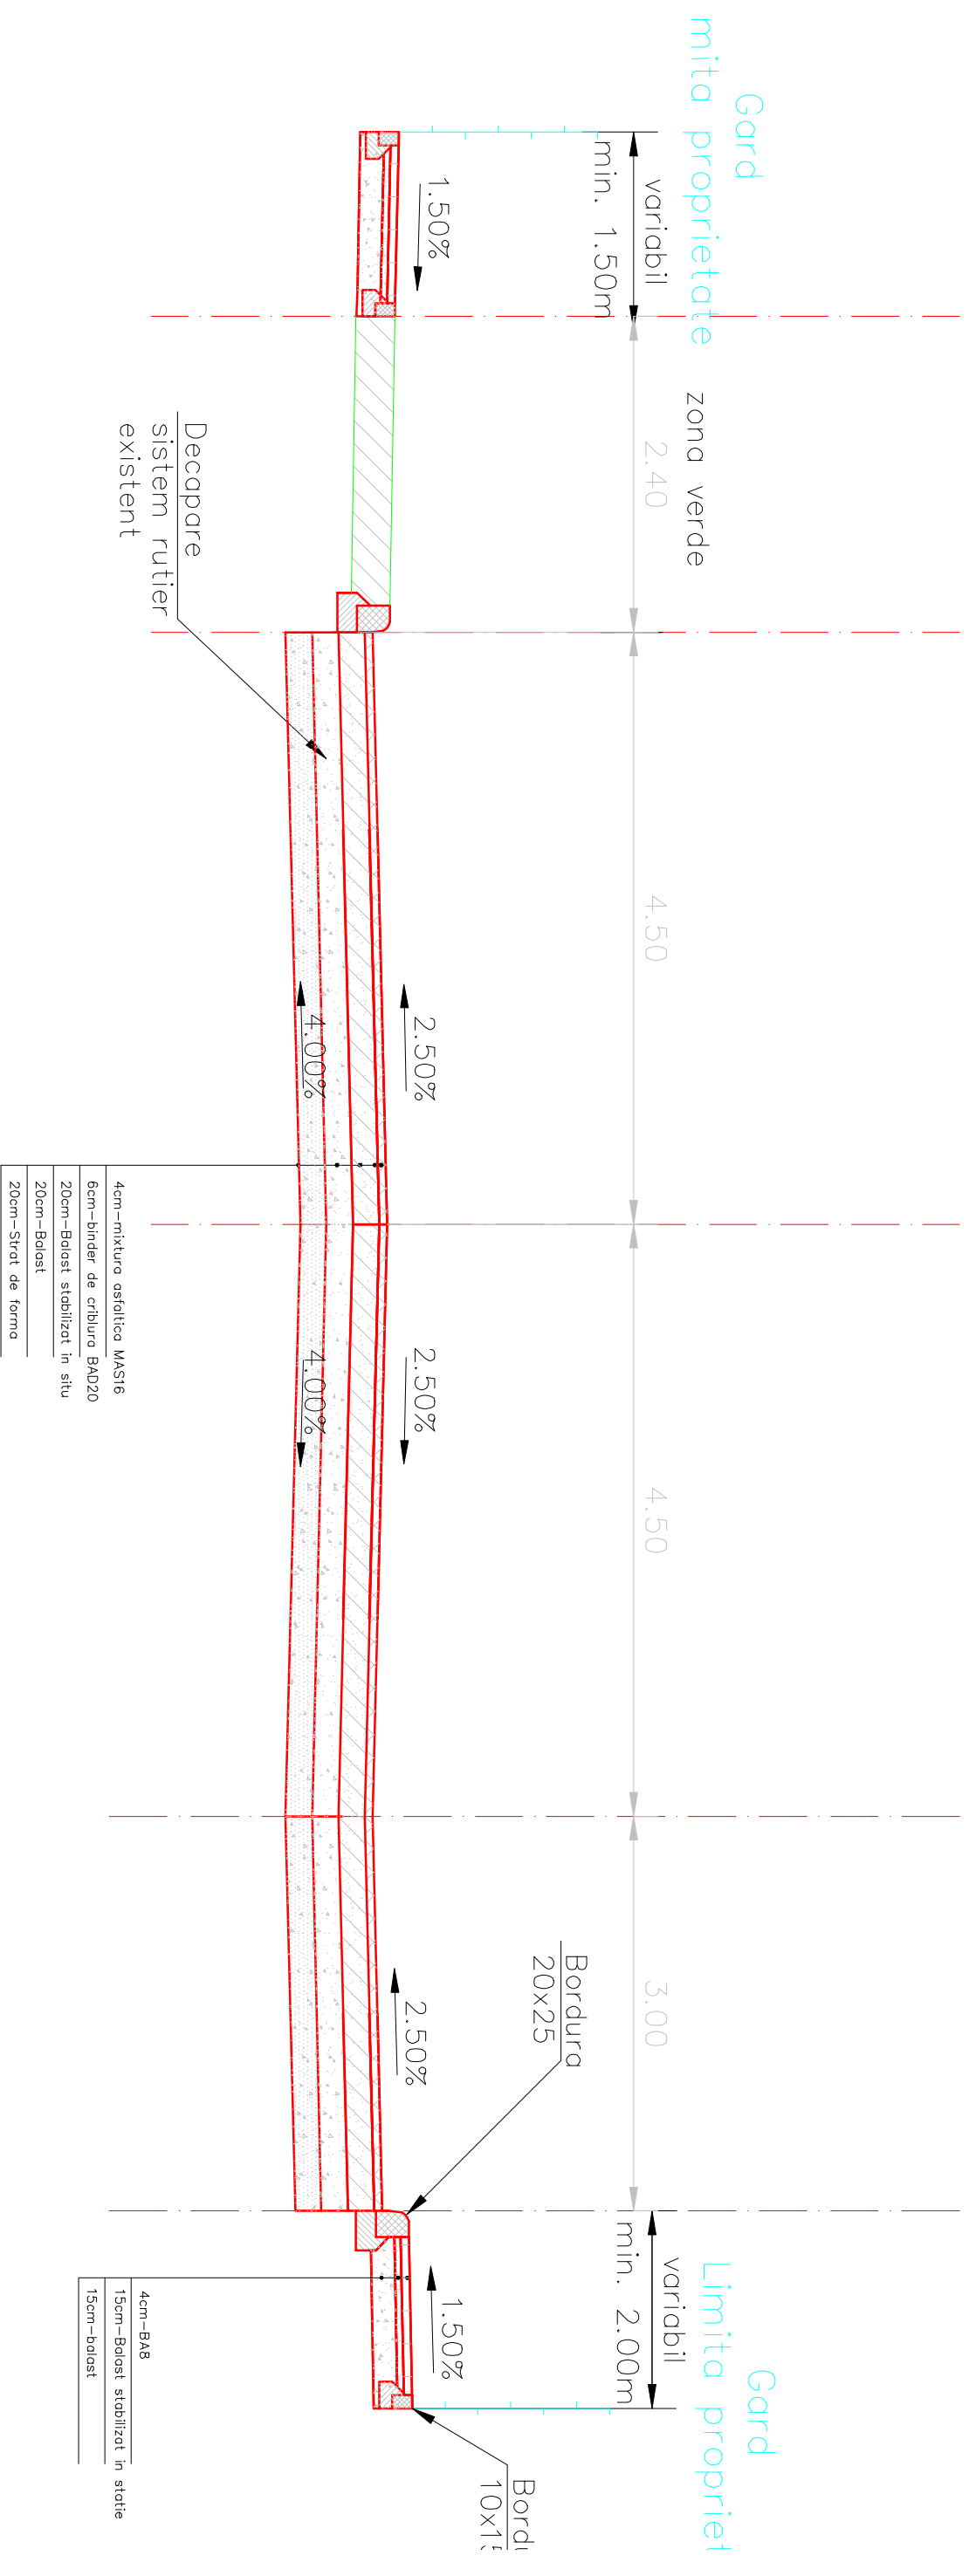

Proiectant : S.C. TOP-PROIECT & CONSULTING S.R.L.			Beneficiar: Municipiul Sfantu Gheorghe, judetul Covasna		Serie/ Numar Proiect 32/ 201
SPECIFICATIE	NUME/PRENUME	SEMNATURA	Scara 1:50	Titlu proiect: Reabilitare str. Berzei Intr. str. Primăverii si str. Brazilor din Mun. Stântu Gheorghe	Faza: DALI
Seif proiect	Ing. Iara Lucian – Eugen				
Proiectat	Ing. Guiliu Alina – Elena				
Desenat	Ing. Guiliu Alina – Elena		Data 2015	Profil Transversal Tip 1	Plansa nr. PTT – 01
Aprobat	Ing. Iara Lucian – Eugen				