

○ PLAN PARTER PROPUȘ sc.1:100


Ac totala =154,02mp
din care:

Ac exist. =146.32mp
Ac C.T.(prop.)=7.70mp

Au totala =118.47mp
din care:

Au exist. =112.23mp
Au C.T.(prop.)=6.24mp

ORDINUL ARHITECȚILOR
DIN ROMÂNIA
4382
NEMETH
Judita-Susana
Conducător arhitect
cu drept de semnătură

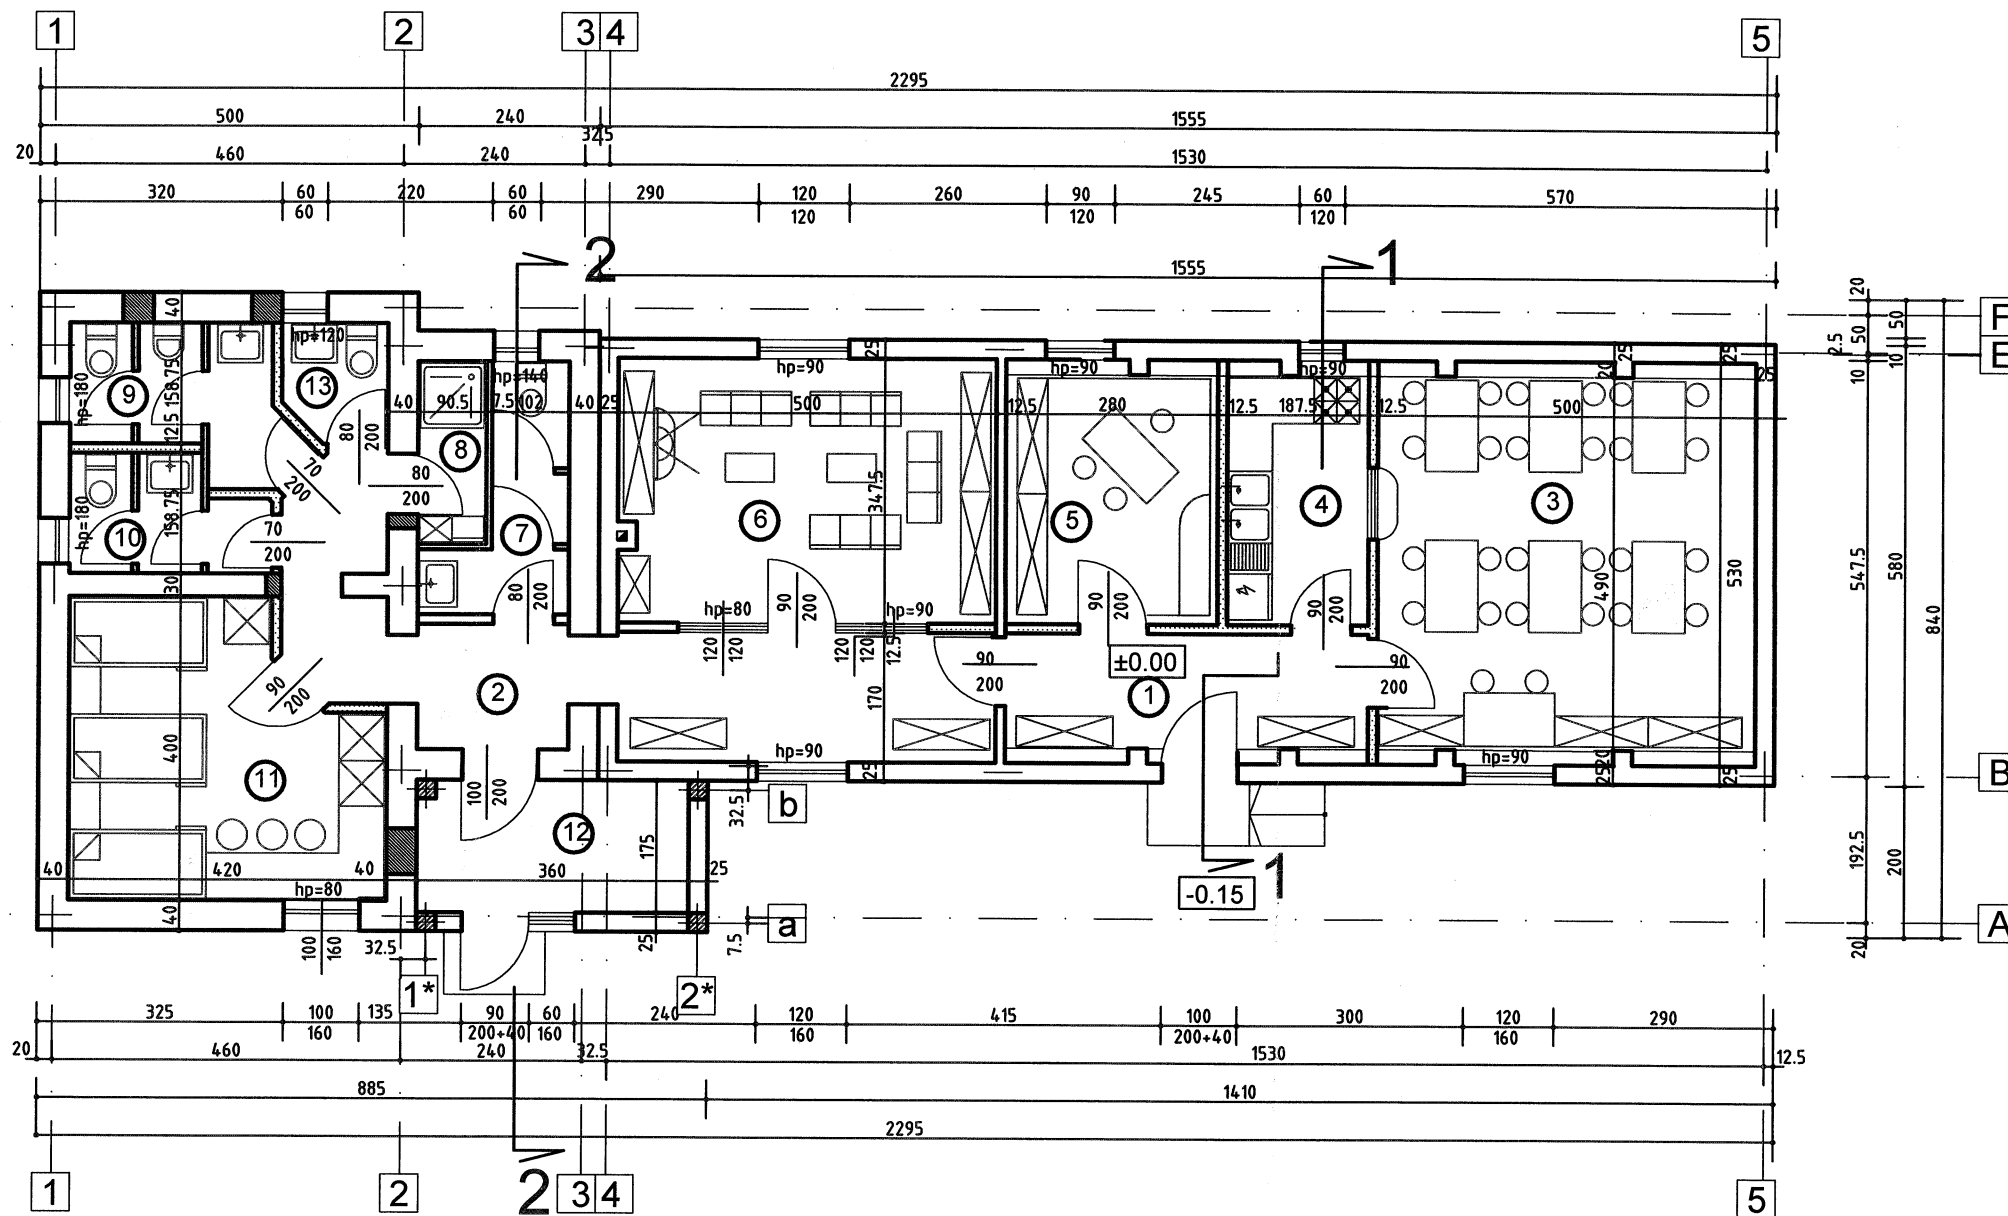

○ LEGENDA FUNCȚIUNI

- | | | |
|--|----------------------|------------|
| ① HOL | pard.gresie | s= 7.20 mp |
| ② CORIDOR | pard.gresie | s=17.27 mp |
| ③ SALA DE MESE(SAU STUDIU) | pard.parchet laminat | s=24.50 mp |
| ④ BUCATARIE | pard.gresie | s= 6.14 mp |
| ⑤ CABINET PENTRU CONSILIERE INDIVIDUALA | pard.parchet laminat | s= 9.17 mp |
| ⑥ SALA ACTIVITATI SOCIALE(SAU CABINET PT.CONSILIERE COLECTIVA) | pard.parchet laminat | s=16.37 mp |

- | | | |
|--|----------------------|-----------|
| ⑦ GRUP SANITAR PERSONAL | pard.gresie | s= 4.09mp |
| ⑧ DUS | pard.gresie | s= 2.31mp |
| ⑨ GRUP SANITAR BAIETI | pard.gresie | s= 4.90mp |
| ⑩ GRUP SANITAR FETE | pard.gresie | s= 3.49mp |
| ⑪ DORMITOR | pard.parchet laminat | s=14.72mp |
| ⑫ CENTRALA TERMICA | pard.cim. sclvisit | s= 6.24mp |
| ⑬ GR.SANITAR PENTRU PERSOANE CU DIZABILITATI | pard.gresie | s= 2.07mp |

○ LEGENDA

- | | |
|--|--|
| | ZIDARIE DE CARAMIDA EXISTENTA |
| | ZIDARIE DE CARAMIDA PROPUSA |
| | ZIDARIE DE CARAMIDA PT.UMPLERI DE GOLURI |

○ NOTA: Hi=2.90m

NUME	SEMNTURA	CERINTA	REFERAT/EXPERTIZA NR./DATA
SOCIETATE COMERCIALA S.C. PROIECT COVASNA S. A. Sf. Gheorghe, str. Vasile Goldis Nr.2, Tel. 0267-313162; 313572; Fax: 0267-316145			BENEFICIAR: PRIMARIA MUNICIPIULUI SFANTU GHEORGHE
Pr.nr. 21215/2013			
SPECIFICATIE	NUME	SEMNTURA	Scara: 1:100
DIRECTOR	ing. FERENCZY C.		
SEF. PROIECT	c.arh. NEMETH J.		
PROIECTAT	arh. A. VALEANU		
DESENAT	tehn. DACZO A.		
VERIFICAT	ing. FERENCZY C.		
Data: DEC.2013			TITLUL PROIECTULUI CENTRUL DE INGRIJIRE DE ZI PENTRU COPII AFLATI IN SITUATIE DE RISC B-dul Gen.Grigore Balan nr.15,municipiul Sfantu Gheorghe,Judetul Covasna
PLAN PARTER (situatia propusa)			Faza: S.F (D.A.L.I.) PL.nr. A-03