

SE RACORDEAZA CU PLANSĂ 2

PLANSĂ 3


PLAN DE SITUATIE PRIVIND IDENTIFICAREA SI  
DELIMITAREA DRUMULUI DE EXPLOATARE DE 332,  
SITUAT IN EXTRAVILANUL MUN. SF. GHEORGHE,  
ZONA C. FRUMOS, ÎN VEDEREA ÎNSCRIERII ÎN  
DOMENIUL PUBLIC AL MUNICIPIULUI

Scara 1/1000

Judetul COVASNA  
Teritoriul administrativ SF. GHEORGHE  
Cod SIRUTA 63401  
Cod EXTRAVILAN : 1

Beneficiar:  
MUNICIPUL SF. GHEORGHE  
Adresa:  
Municipiul Sf. Gheorghe  
Str. 1 Decembrie 1918 Nr. 2  
Judetul Covasna

SCHEMA DE DISPUNERE A PLANSELOR

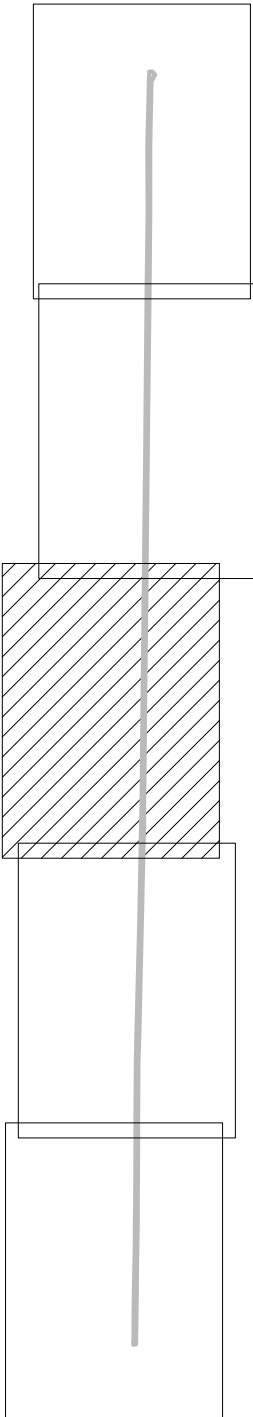

EXECUTANT  
Luffy Vilmos

OCPI COVASNA  
inspector

SE RACORDEAZA CU PLANSĂ 4

