

SE RACORDEAZA CU PLANSĂ 3

PLANSĂ 4


PLAN DE SITUATIE PRIVIND IDENTIFICAREA SI
DELIMITAREA DRUMULUI DE EXPLOATARE DE 332,
SITUAT IN EXTRAVILANUL MUN. SF. GHEORGHE,
ZONA C. FRUMOS, ÎN VEDEREA ÎNSCRIERII ÎN
DOMENIUL PUBLIC AL MUNICIPIULUI
Scara 1/1000



Judetul COVASNA
Teritoriul administrativ SF. GHEORGHE
Cod SIRUTA 63401
Cod EXTRAVILAN : 1

Beneficiar:
MUNICIPUL SF. GHEORGHE
Adresa:
Municipiul Sf. Gheorghe
Str. 1 Decembrie 1918 Nr. 2
Judetul Covasna

SCHEMA DE DISPUNERE A PLANSELOR

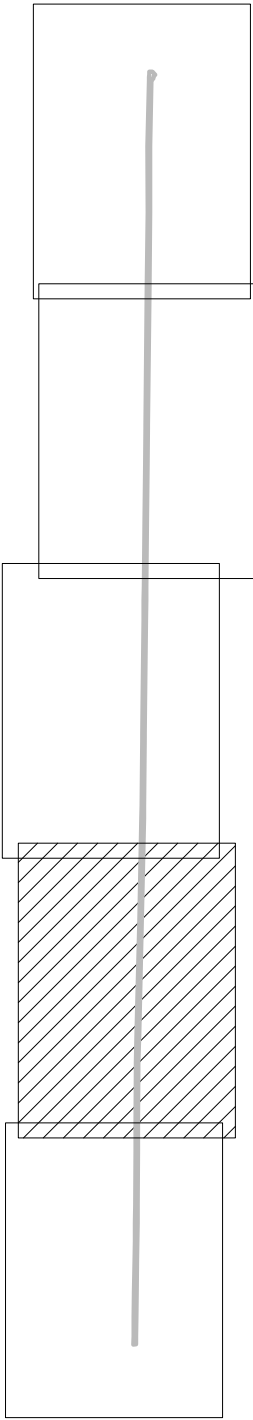

A 335

CANAL

De 332

nr cad 29623

nr cad 38330

EXECUTANT
Luffy Vilmos

OCPI COVASNA
inspector

SE RACORDEAZA CU PLANSĂ 5