

SE RACORDEAZA CU PLANSĂ 4


PLANSA 5

PLAN DE SITUATIE PRIVIND IDENTIFICAREA SI
DELIMITAREA DRUMULUI DE EXPLOATARE DE 332,
SITUAT IN EXTRAVILANUL MUN. SF. GHEORGHE,
ZONA C. FRUMOS, ÎN VEDEREA ÎNSCRIERII ÎN
DOMENIUL PUBLIC AL MUNICIPIULUI


Scara 1/1000

Judetul COVASNA
Teritoriul administrativ SF. GHEORGHE
Cod SIRUTA 63401
Cod EXTRAVILAN : 1

Beneficiar:
MUNICIPUL SF. GHEORGHE
Adresa:
Municipiul Sf. Gheorghe
Str. 1 Decembrie 1918 Nr. 2
Judetul Covasna

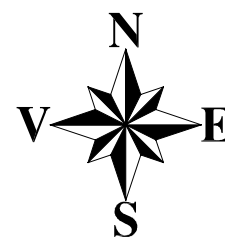

SCHEMA DE DISPUNERE A PLANSELOR

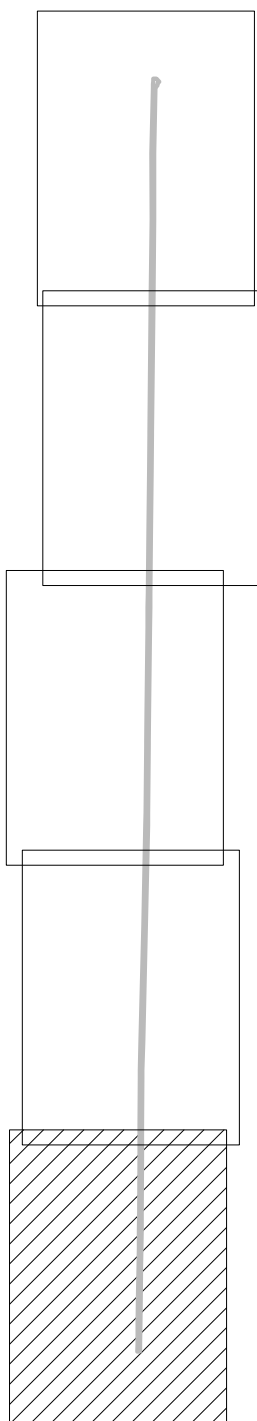

nr cad 38044

nr cad 38207

nr cad 38026

nr cad 38217

A 335

nr cad 26100

De 334

EXECUTANT
Luffy Vilmos

OCPI COVASNA
inspector

