

SE RACORDEAZA CU PLANSĂ 1

564900

565000


565100

565200

PLANSĂ 2

PLAN DE SITUAȚIE PRIVIND IDENTIFICAREA ȘI  
DELIMITAREA DRUMULUI DE EXPLOATARE DE 334  
SITUAT ÎN EXTRAVILANUL MUN. SF. GHEORGHE,  
ZONA C. FRUMOS, ÎN VEDEREA ÎN DOMENIUL PUBLIC AL  
MUNICIPIULUI


Scara 1/1000

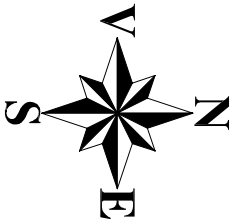


Județul COVASNA  
Teritoriul administrativ SF. GHEORGHE  
Cod SIRUTA 63401  
Cod EXTRAVILAN : 1

Beneficiar:  
MUNICIPIUL SF. GHEORGHE  
Adresa:  
Municipiul Sf. Gheorghe  
Str. 1 Decembrie 1918 Nr. 2  
Județul Covasna

nr cad 34016

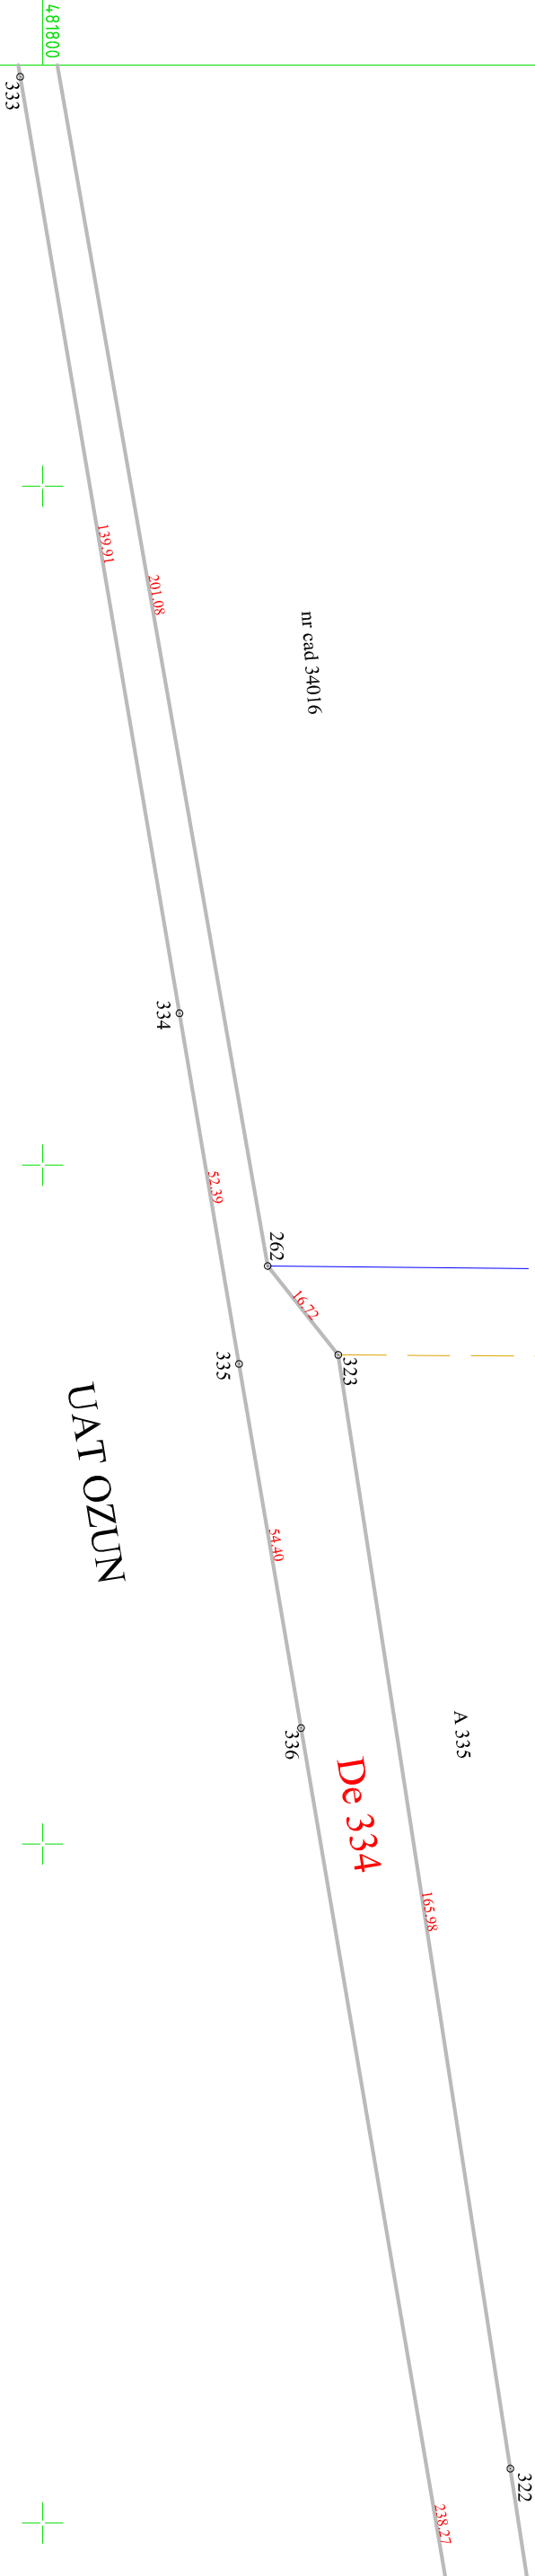

SCHEMA DE DISPUNERE A PLANSELOR

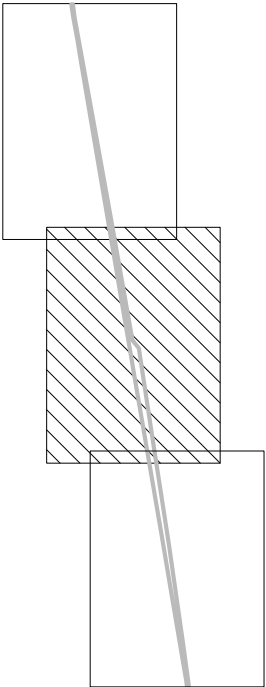

EXECUTANT  
Luffy Vilmos

OCPI COVASNA  
inspector

SE RACORDEAZA CU PLANSĂ 3

564900

565000

565100

565200