


RIDICARE TOPOGRAFICA PT. OBTINEREA AUTORIZATIEI  
DE CONSTRUIE

scara 1 : 500  
Sistem de proiectare AutoCAD 2010  
Adresa: intr. mun. Sf. Gheorghe, mun. Sf. Gheorghe, str. Vasile Goldis, nr. 2, jud. Covasna.

Numele beneficiarului :

MUN. SF. GHEORGHE

Adresa : mun. Sf. Gheorghe, str. 1 Decembrie 1918,  
nr. 2, jud. Covasna.

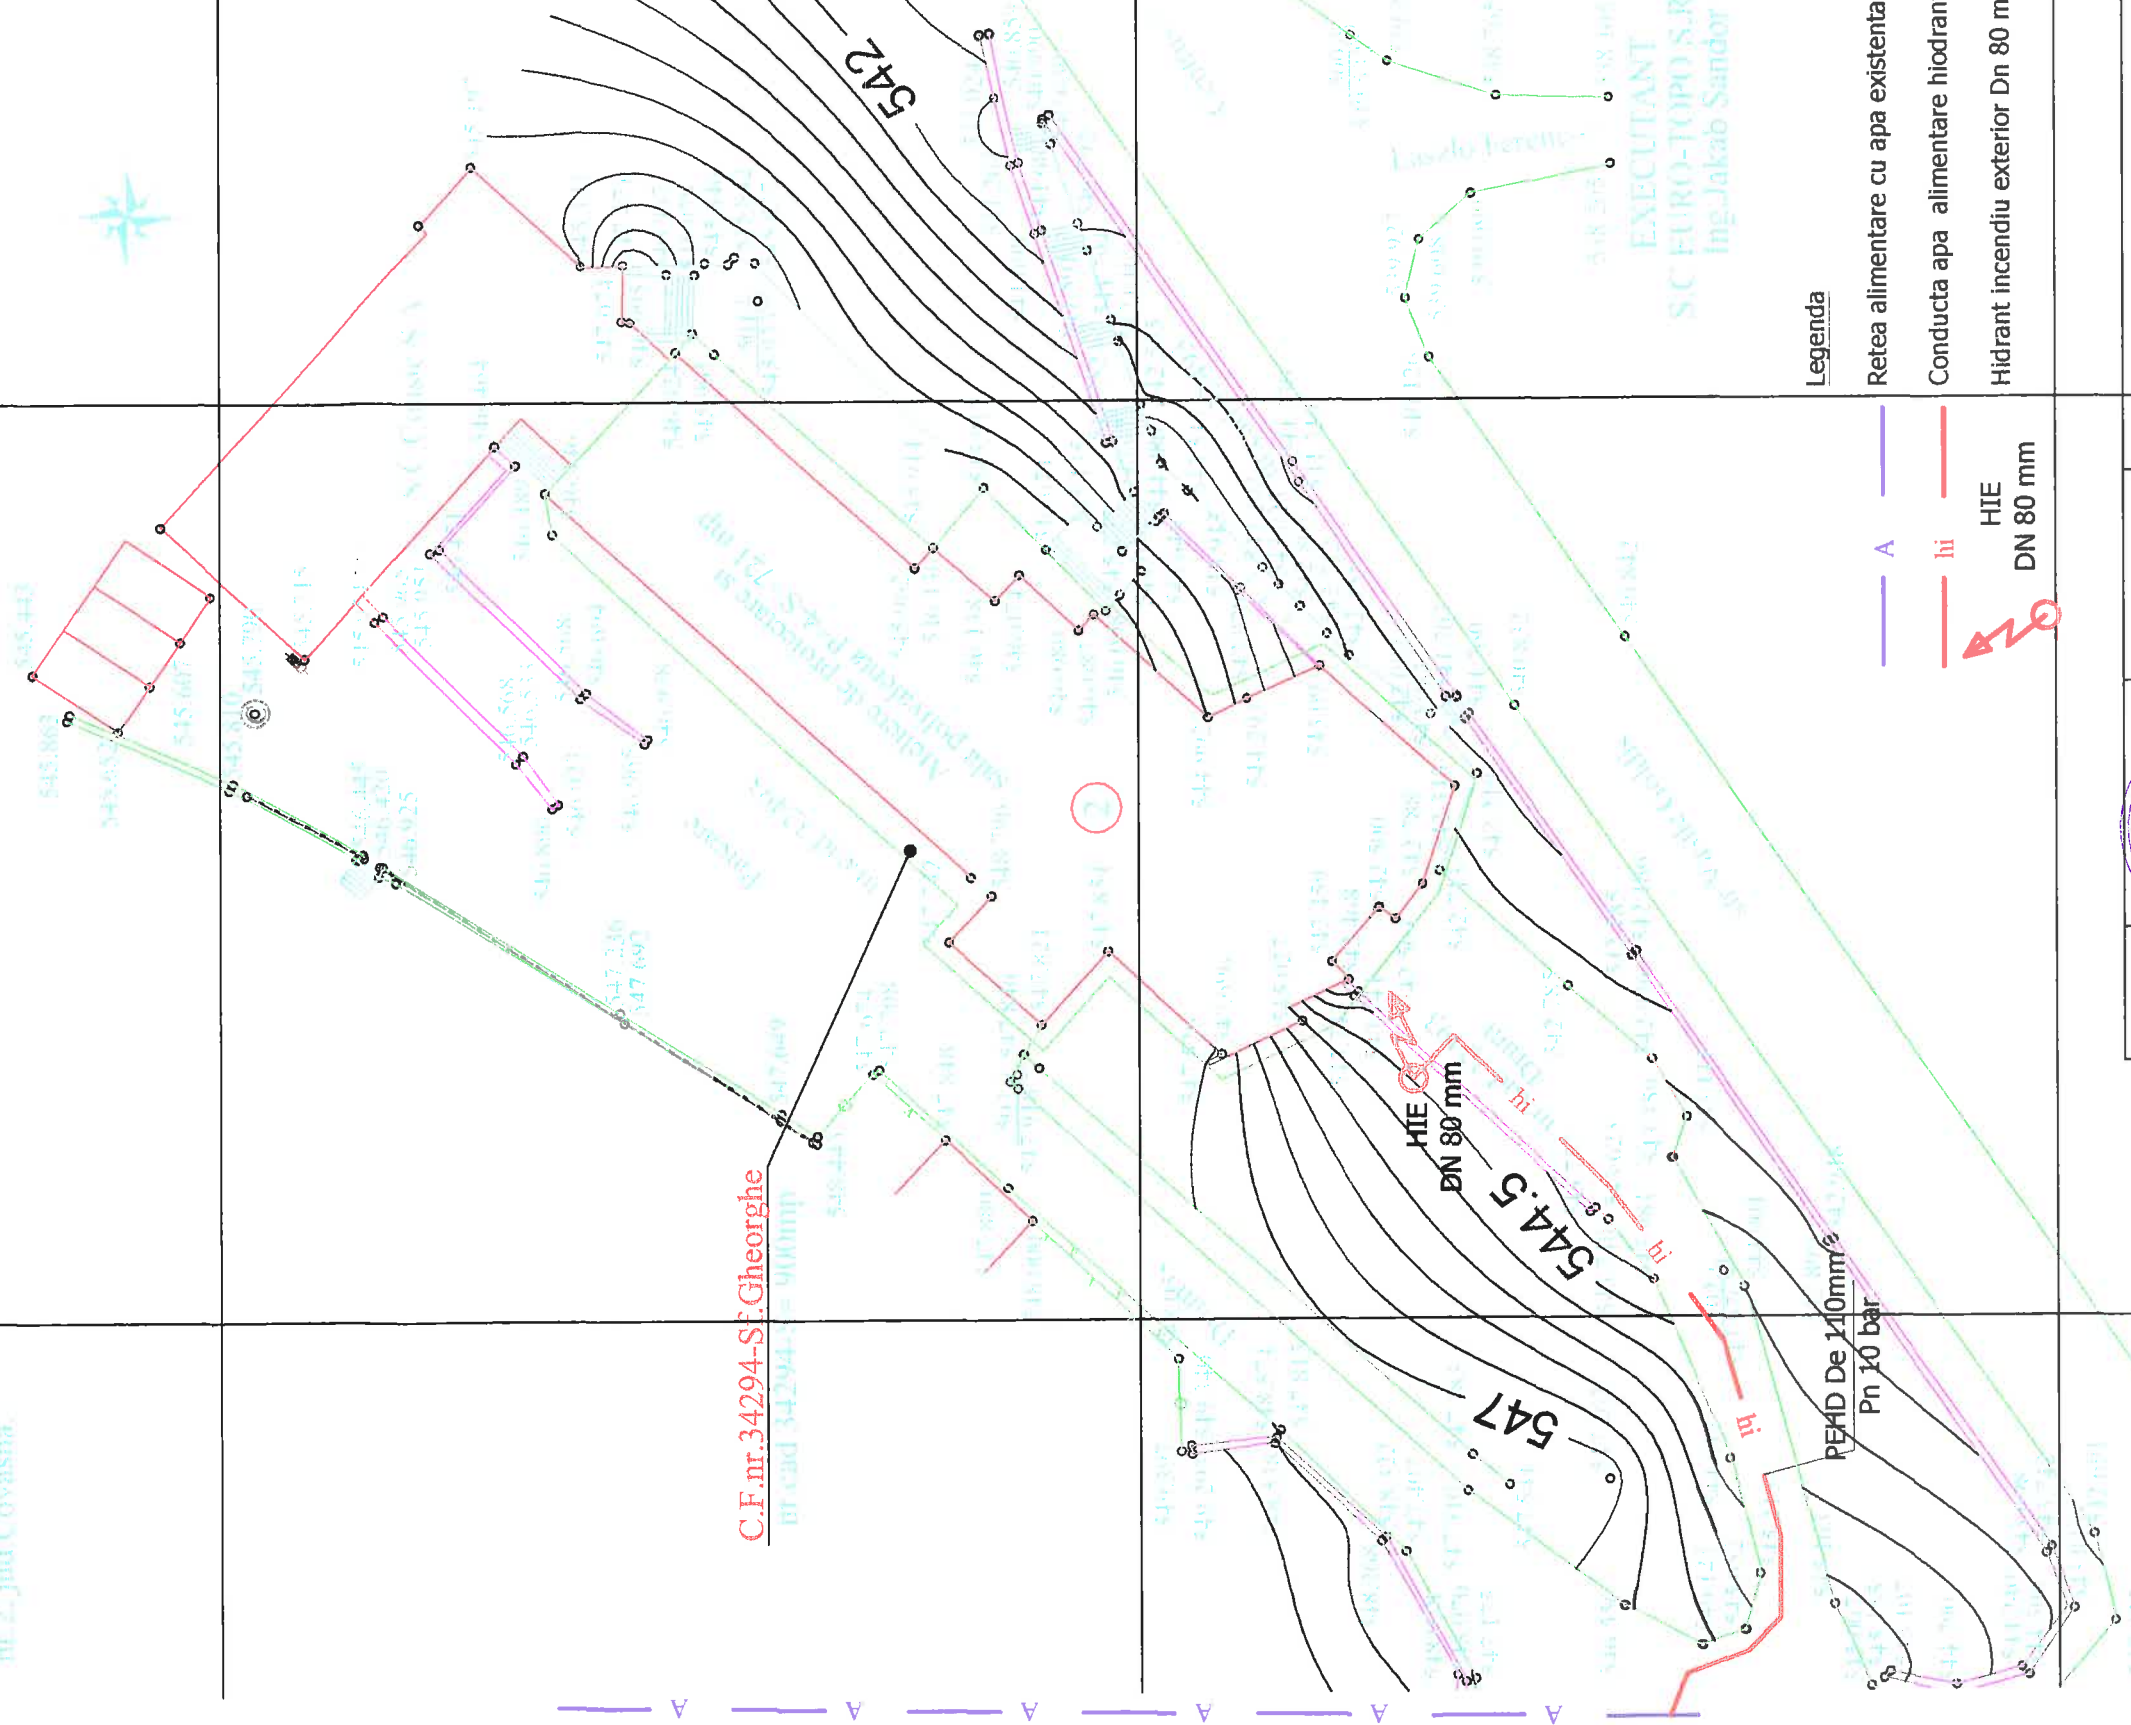


Legenda

Retea alimentare cu apa existenta


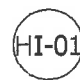

Conducta apa alimentare hidrant propusa

Hidrant incendiu exterior Dn 80 mm supraterran

Verificator / expert	Semnatura	Beneficiar	Proiect nr. 78/2015
Specificatie	Nume	Semnatura	PRIMARIA SFANTU GHEORGHE
Proiectat	Ing. Halmaghi Zsolt	Semnatura	Titlu proiect REABILITARE, MODERNIZARE SALA DE SPECTACOLE STR. VASILE GOLDIS NR.2, SFANTU GHEORGHE, JUD. COVASNA
Desenat	Ing. Halmaghi Zsolt	Titlu planseel. ALIMENTARE CU APA	Planse nr. AC-01
Verificat	Ing. Halmaghi Zsolt	Data 2015	AMPLASARE HIDRANT DE INCENDIU

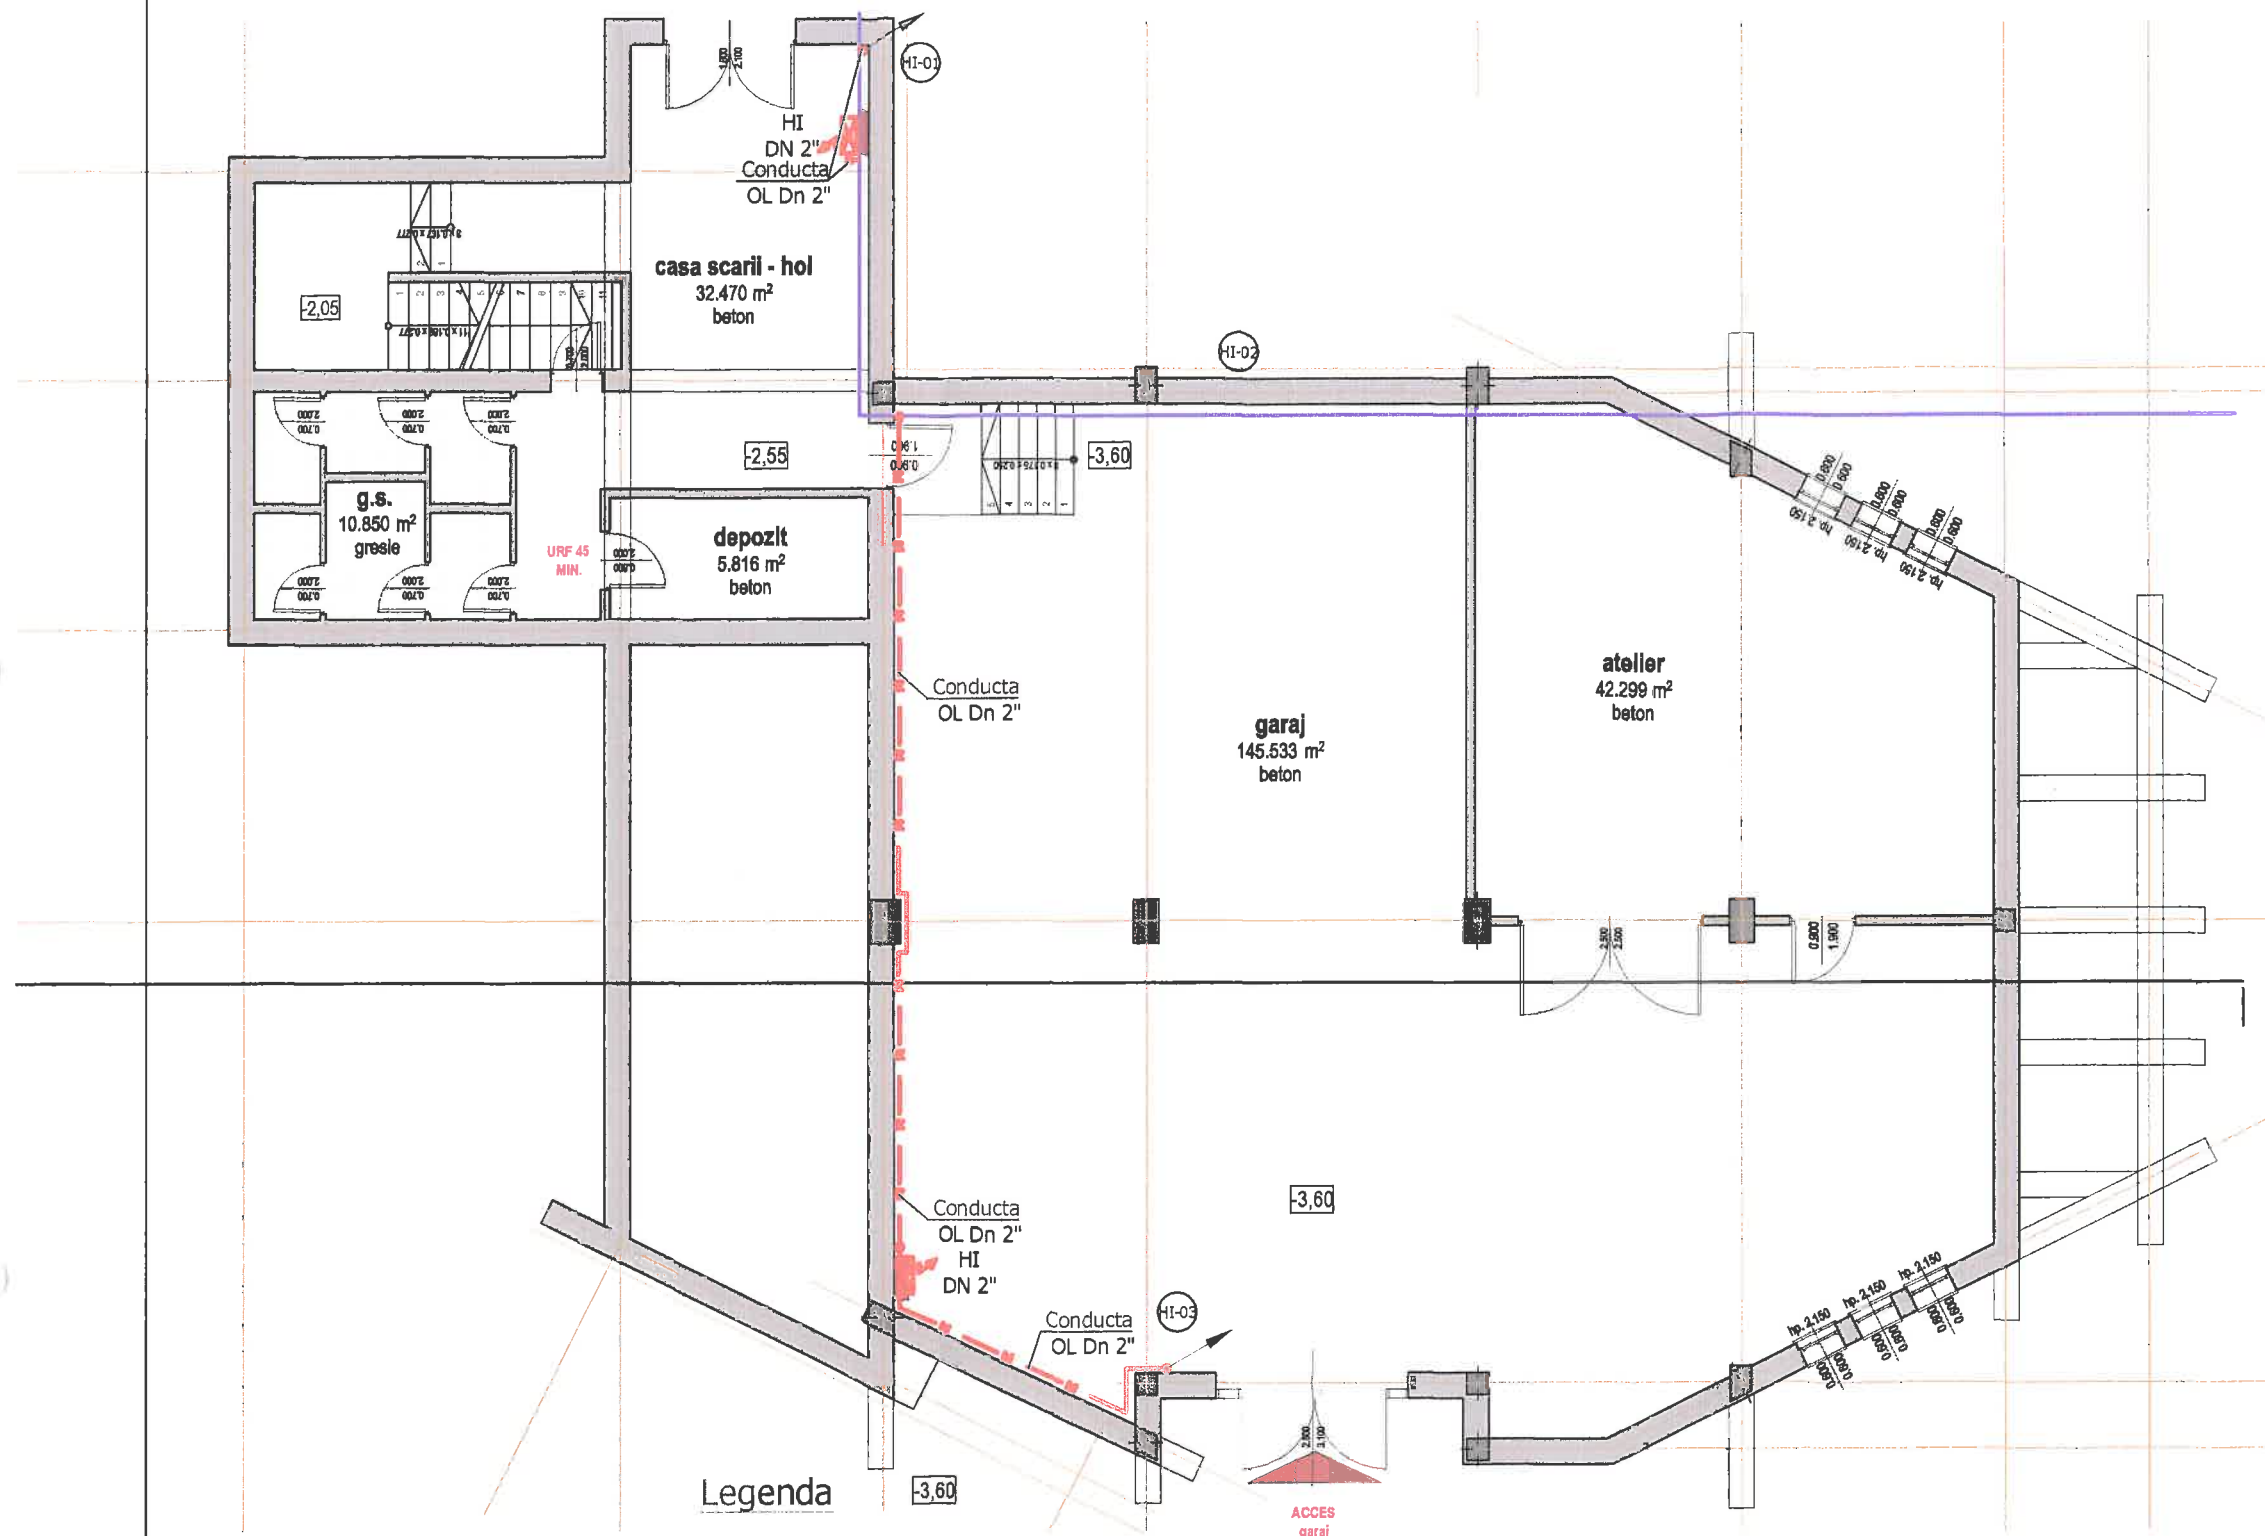


Legenda

- — — — — Conducta apa incendiu propusa
- — — — — Conducta apa rece existenta
-  HI DN 2"  
Hidranta incendiu interior Dn 2"  
echipat cu furtun plat L= 20 ml
-  HI-01  
Indicele coloanei de hidranti
-  Sensul de parcurgere al coloanelor

Verificator / expert		Nume		Semnatura		Beneficiar.		Proiect nr: 78/2015	
S.C. VIS PROIECT S.R.L.		Brasov, Str. Banatului nr. 10		Tel. 0745.092.201, e-mail: visproiect@gmail.com		PRIMARIA SFANTU GHEORGHE			
Specificatie	Nume		Semnatura		Scara: 1:100		Titlu proiect: REABILITARE, MODERNIZARE SALA DE SPECTACOLE STR. VASILE GOLDIS NR.2, SFANTU GHEORGHE, JUD. COVASNA		Faza: S.F. / D.A.L.I.
Proiectat	Ing. Halmaghi Zsolt								
Desenat	Ing. Halmaghi Zsolt								
Verificat	Ing. Halmaghi Zsolt				Data 2015		Titlu plansei: PLAN SUBSOL INSTALATII SANITARE		Plansa nr. S-01





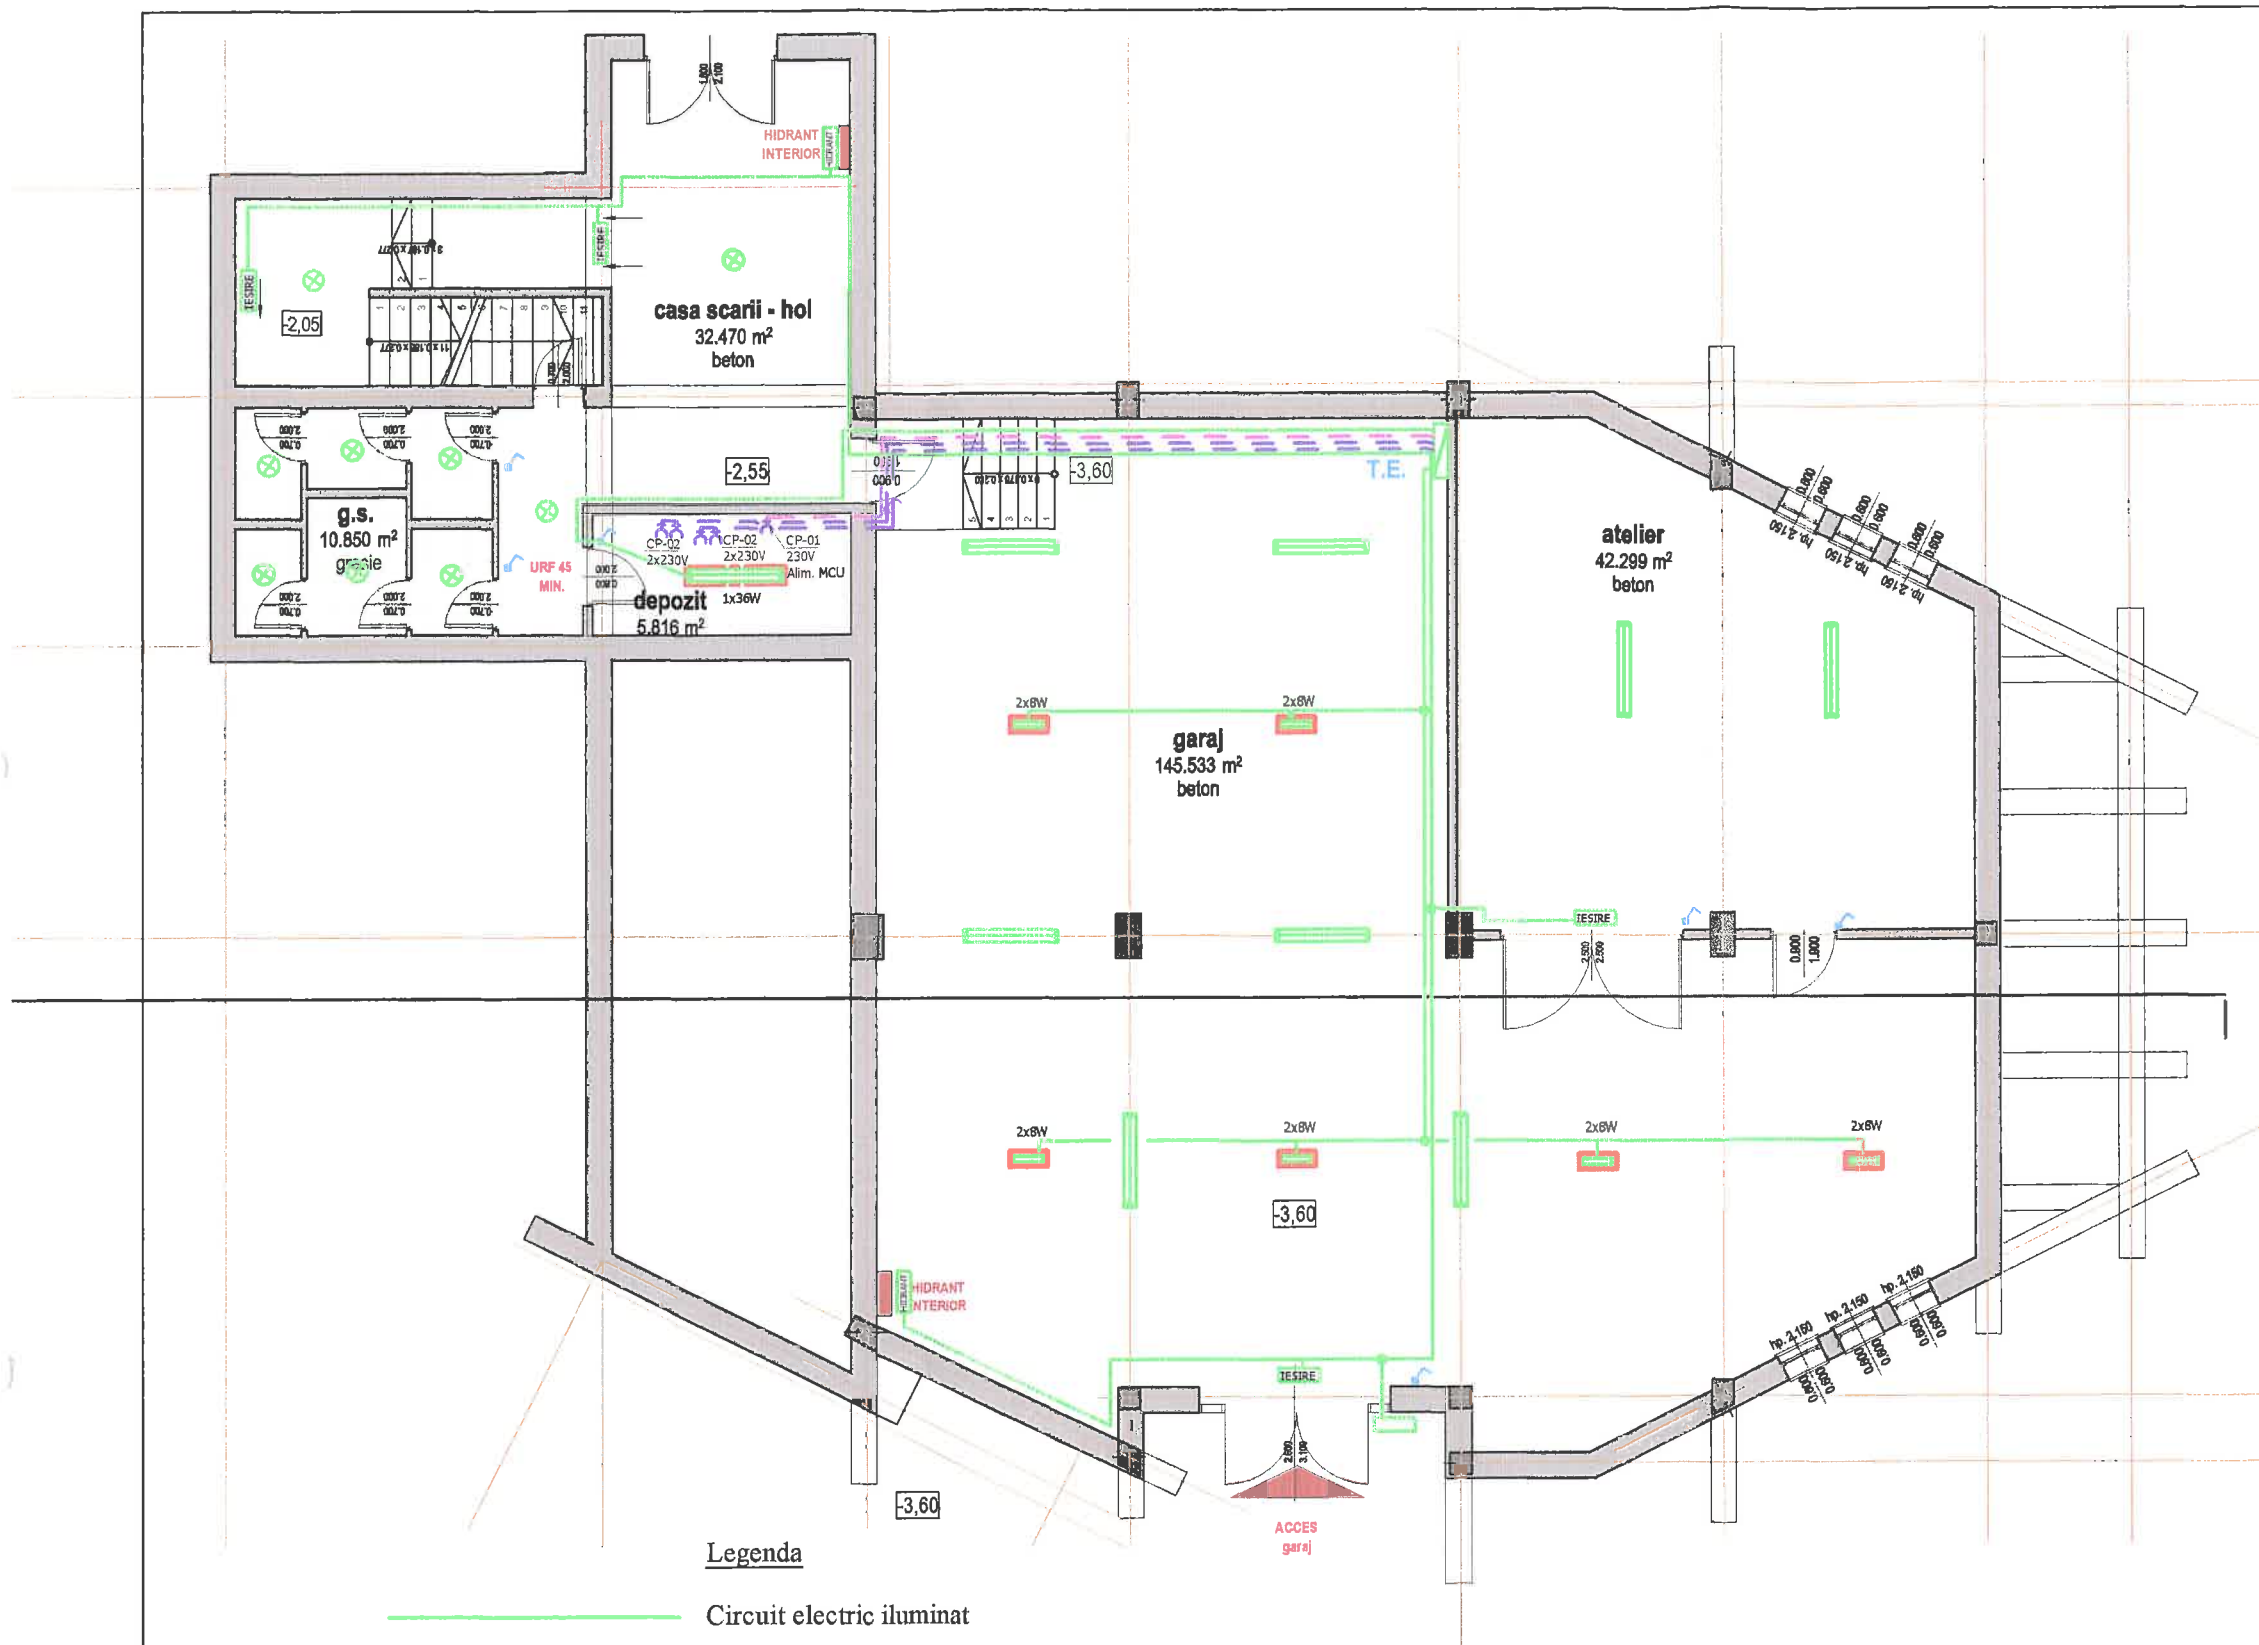

#### Legenda


- Circuit electric iluminat
- Circuit electric prize
- Corp de iluminat de securitate inpotriva panicii cu kit de scumulatori, functionare minim 120 min
- IESIRE Corp de iluminat de securitate pentru marcarea cailor de evacuare, functionare minim 120 min
- HIDRANT Corp de iluminat de securitate pentru marcarea hidrantilor de incenmdiu, functionare minim 120 min


#### Nota.

Corpurile neconectate sunt corpuri existente si sunt alimentate cu curent electric.

Verificator / expert		Semnatura		Beneficiar.	
S.C. VIS PROIECT S.R.L.		PRIMARIA SFANTU GHEORGHE		Proiect nr. 78/2015	
J-08 / 1508 / 2005, Brasov, Str. Banatului nr.10 Tel.0745.092.201, e-mail: visproiect@gmail.com		Titlu proiect		Faza:	
Specificatie	Ing. Halmaghi Zsolt	Scara:	%	REABILITARE, MODERNIZARE SALA DE SPECTACOLE STR. VASILE GOLDIS NR.2, SFANTU GHEORGHE, JUD. COVASNA	
Proiectat	Ing. Halmaghi Zsolt	Titlu plansei.		Plansa nr. E-01	
Desenat	Ing. Halmaghi Zsolt	PLAN SUBSOL INSTALATII ELECTRICE			
Verificat	Ing. Halmaghi Zsolt	Data 2015			



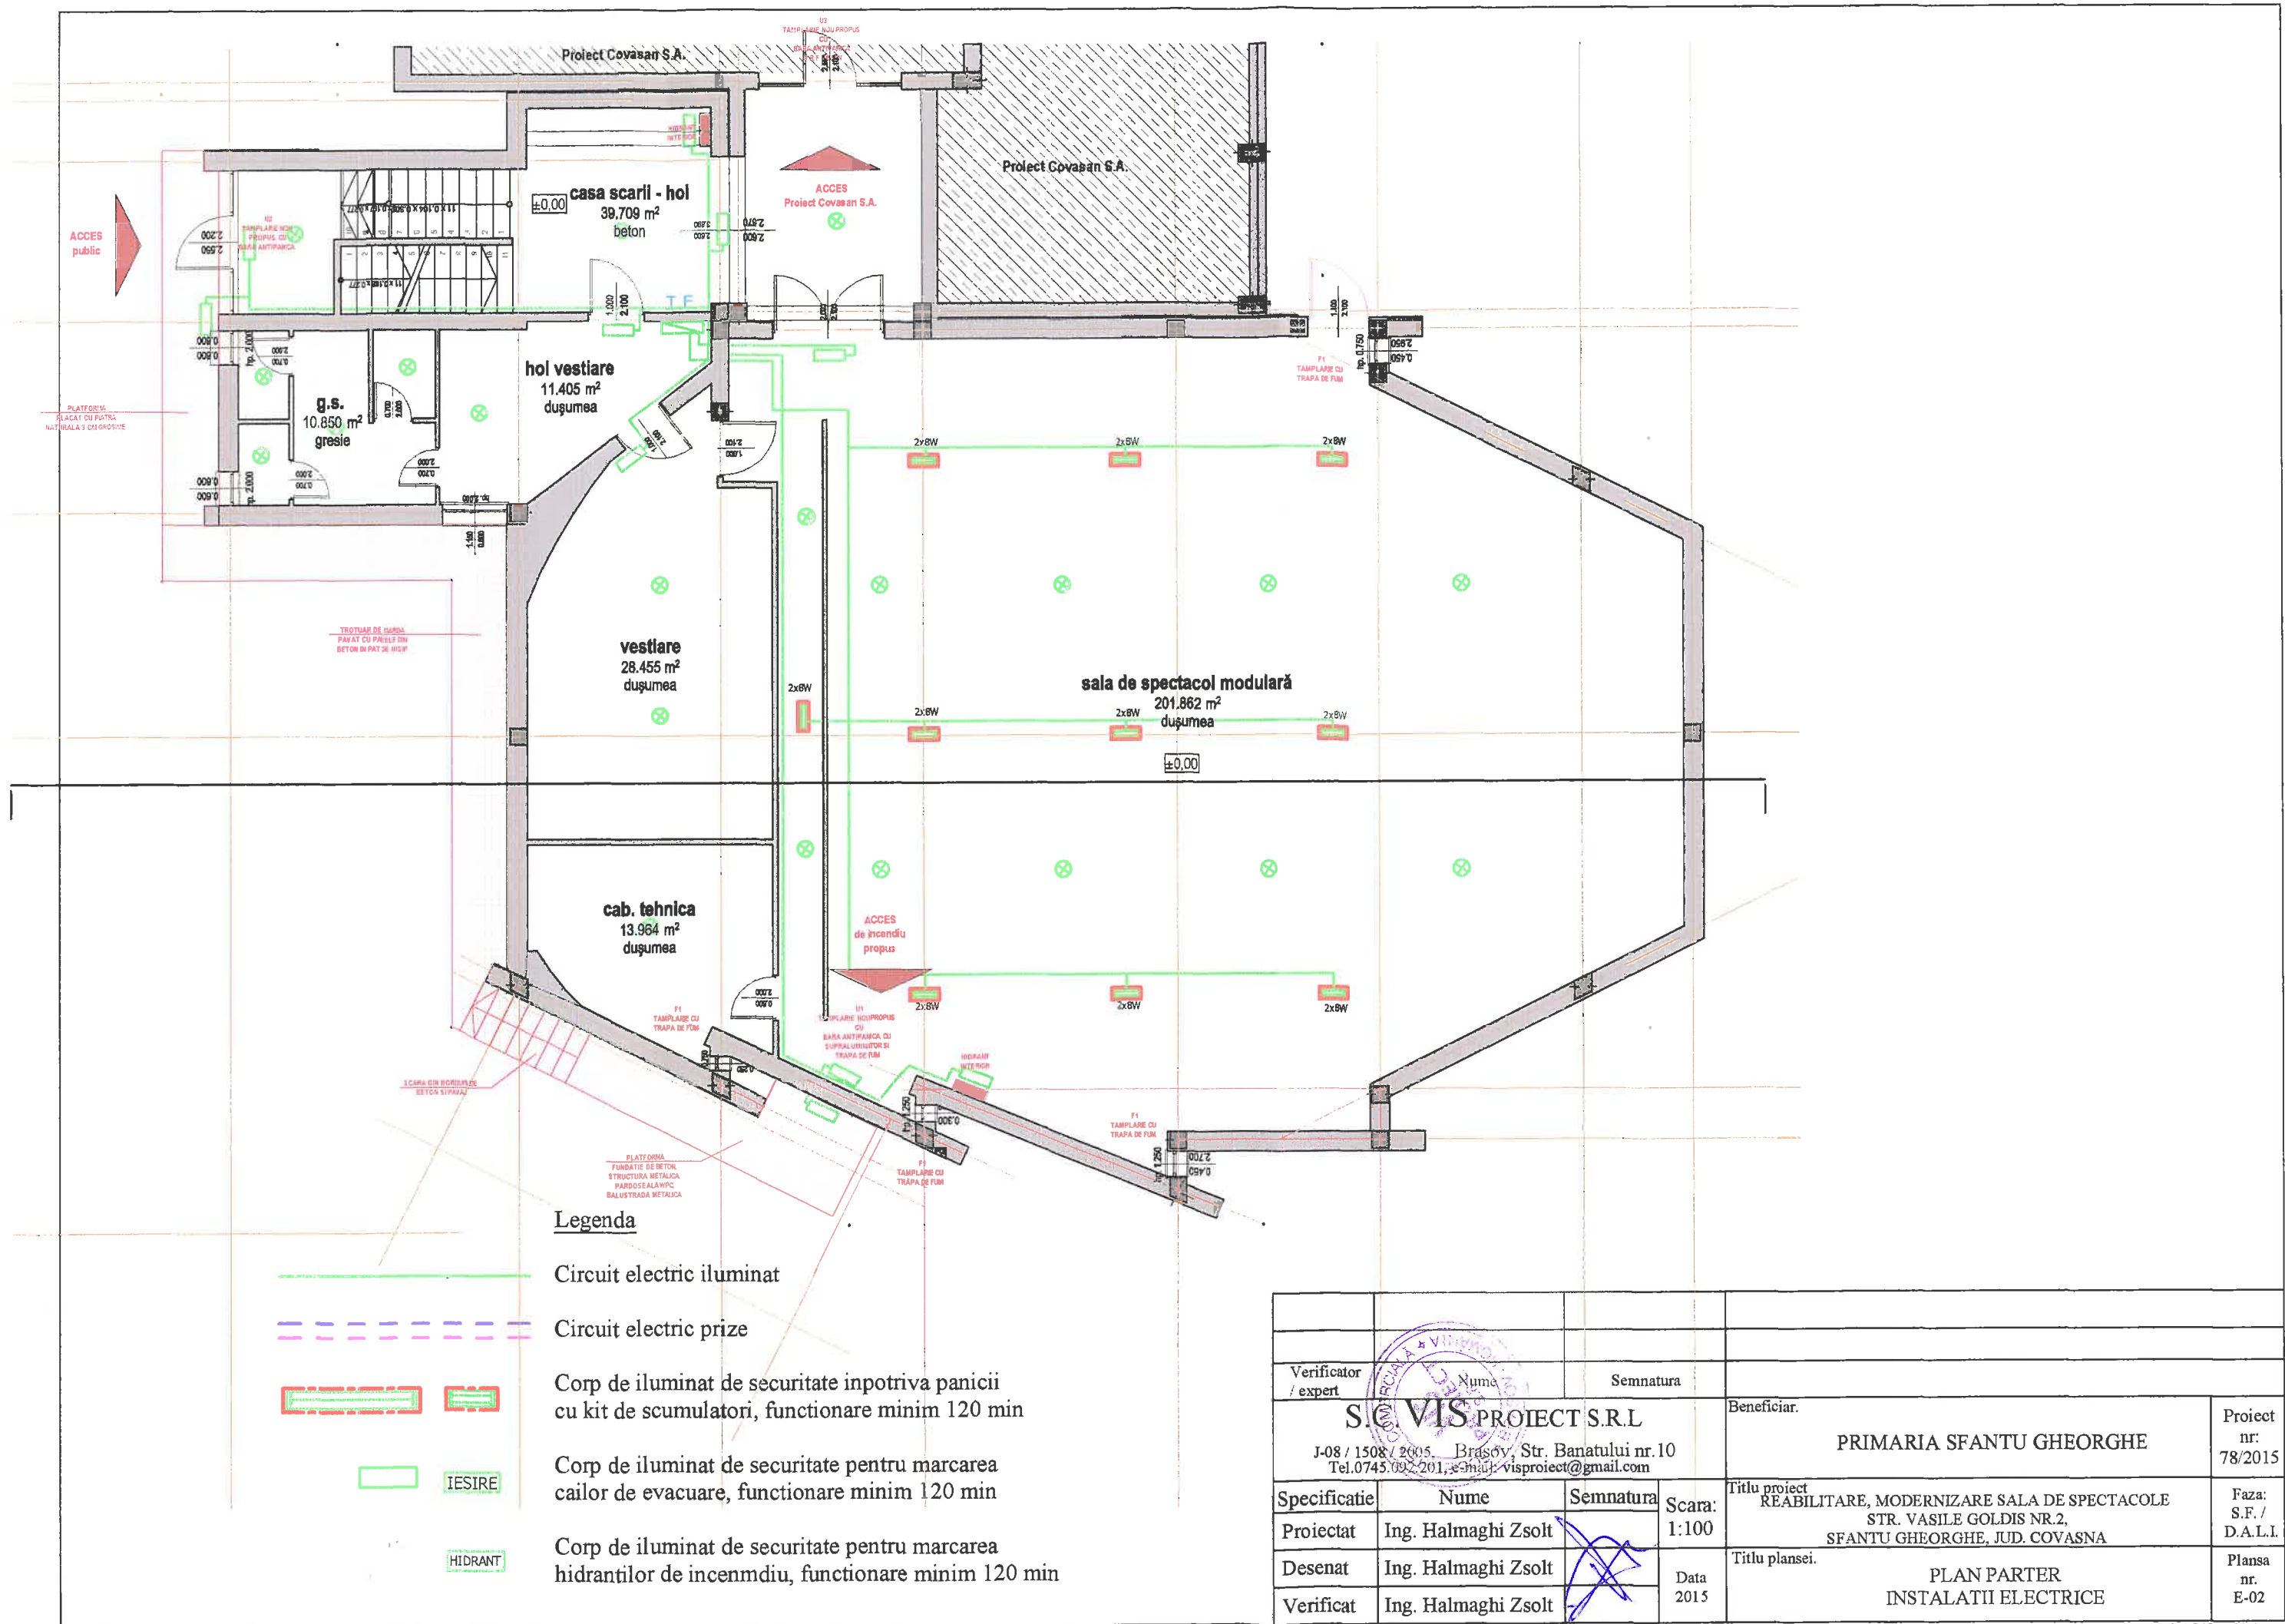


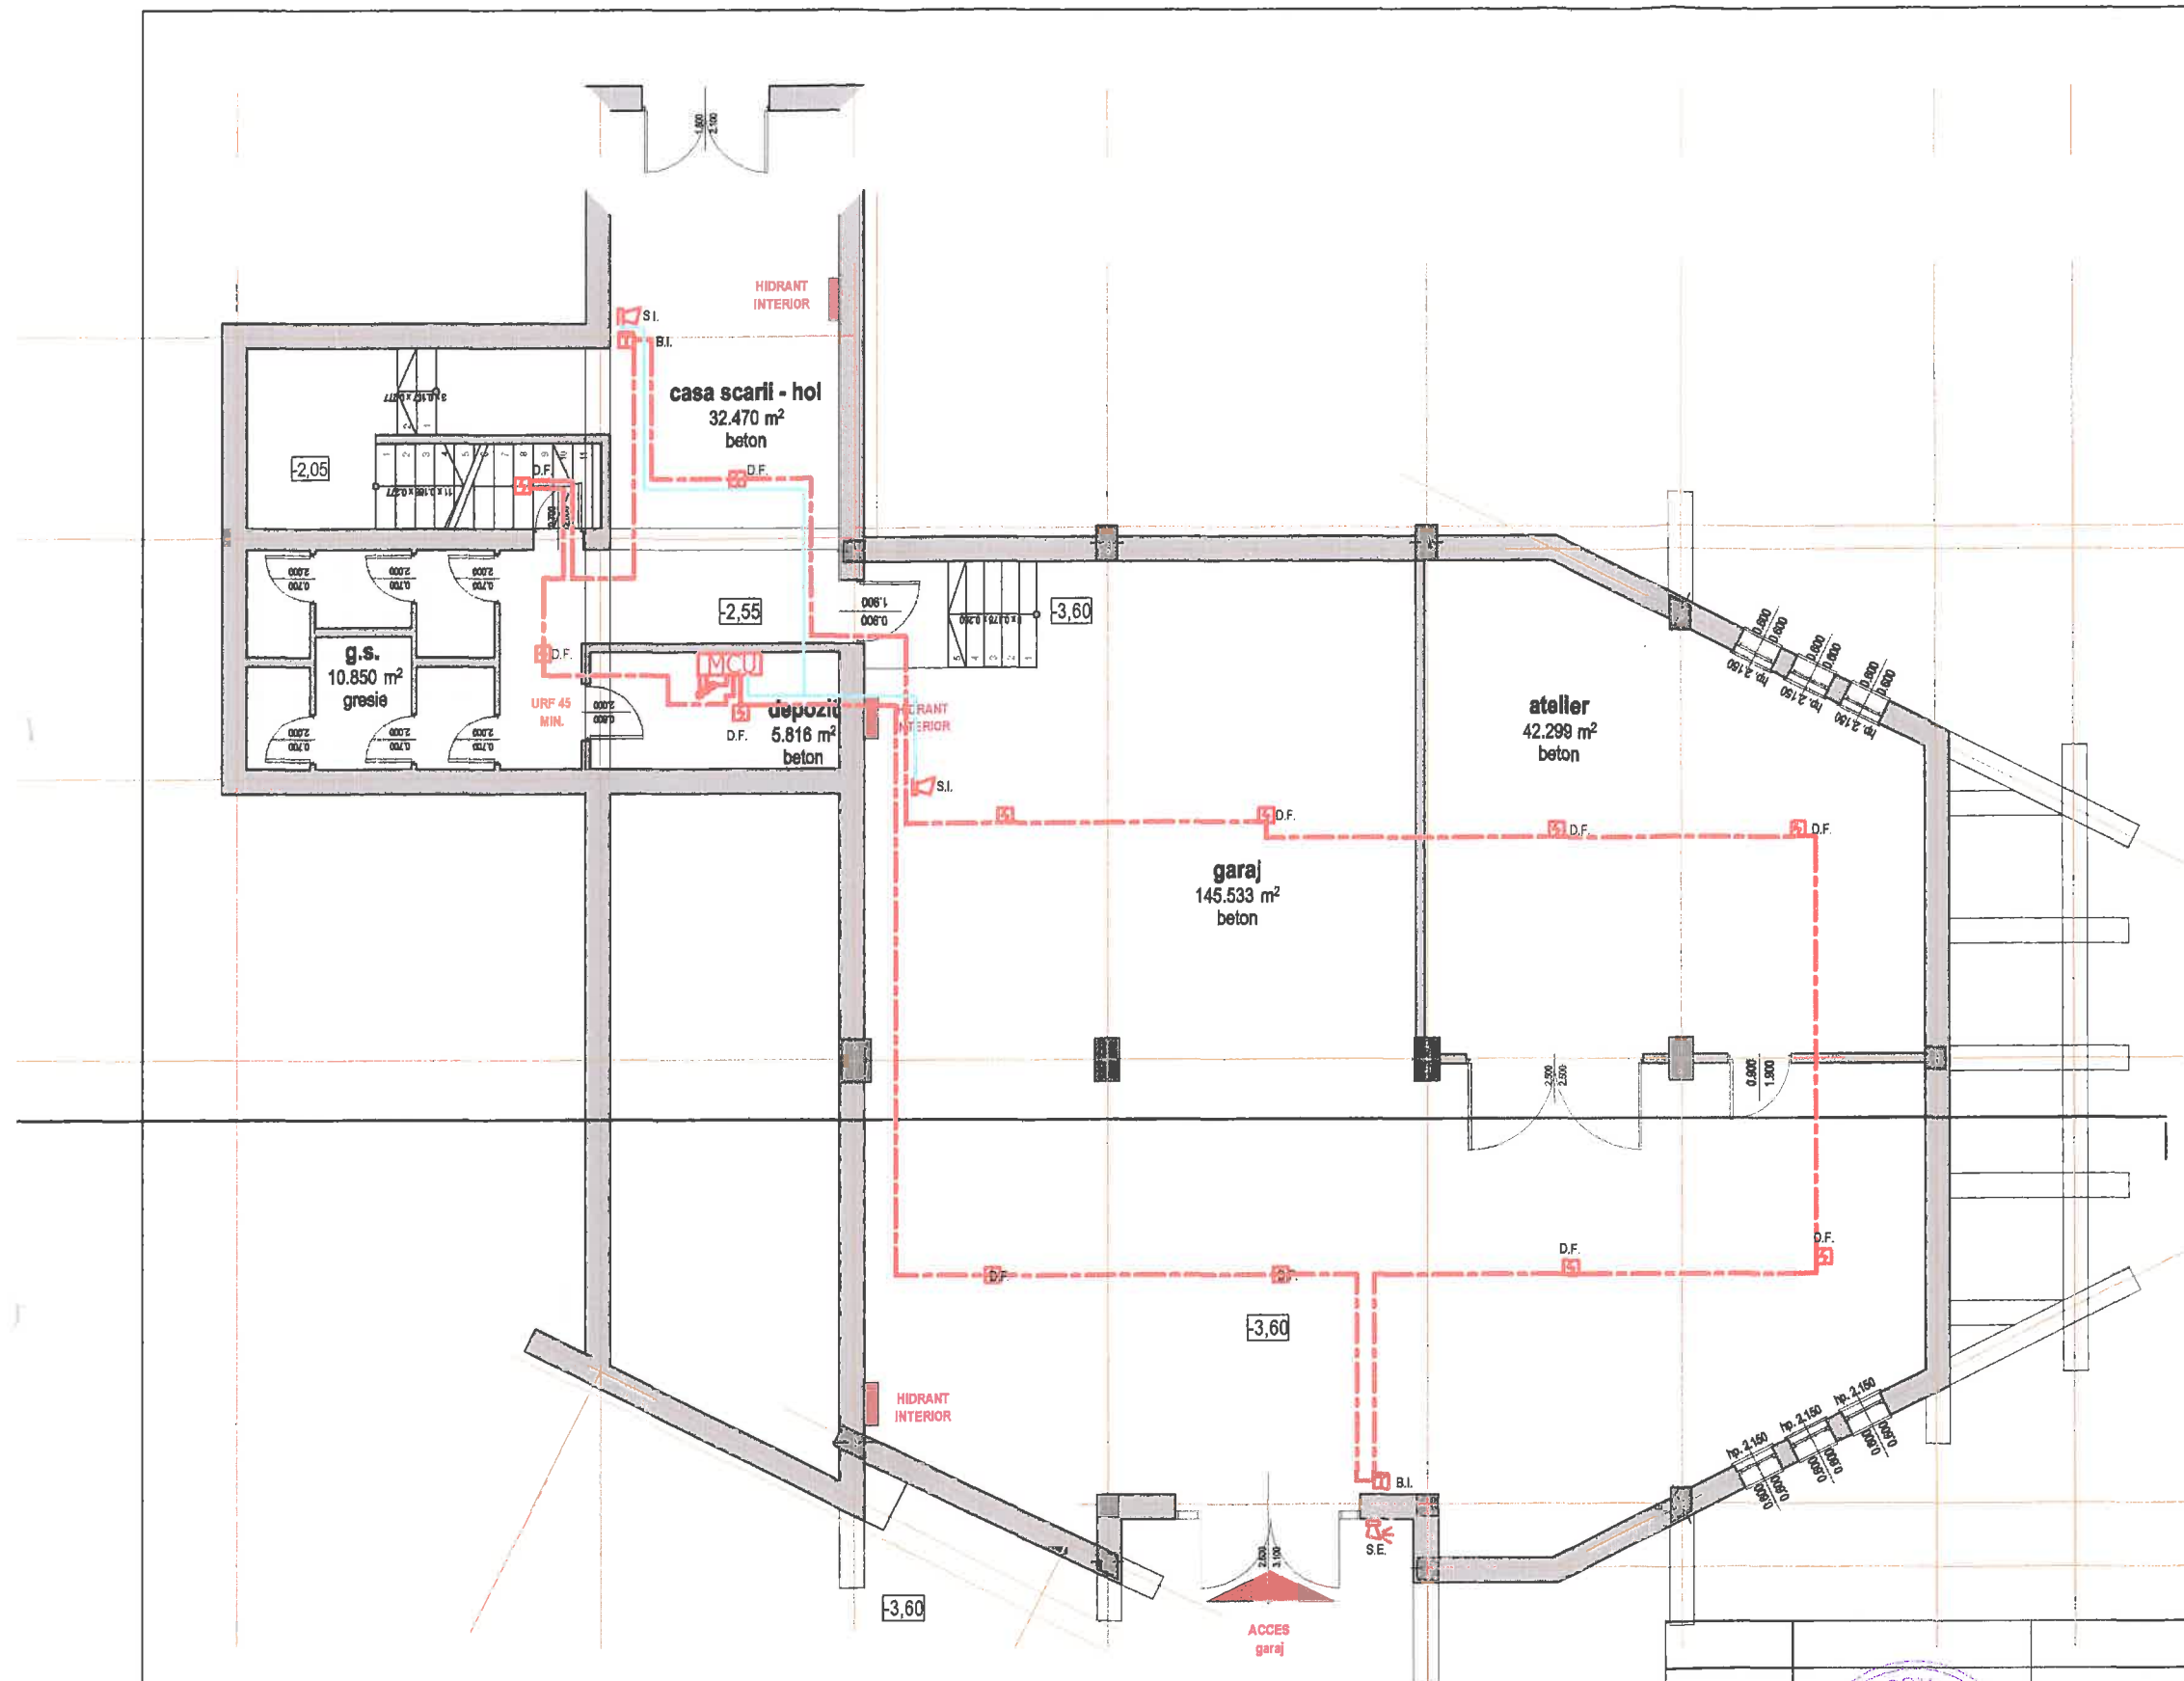

Simbol	Descriere
	D.F. Detector de fum optic adresabil
	B.I. Buton incendiu
	D.T. Detector de temperatura adresabil
	S.E. Sirena exterioara cu flash
	S.I. Sirena interioara
	Cablu ignifug JE-H(Si)H FE180/E90 2x2x0.8, destinat sistemului de detectie incendiu. Cablul se monteaza in tub PVC pozat pe tavan si pe patul de cablu dedicat curentilor slabi.
	Cablu ignifug JE-H(Si)H FE180/E90 1x2x0.8, destinat sistemului de avertizare incendiu (sirene). Cablul se monteaza in tub PVC pozat pe tavan si pe patul de cablu dedicat curentilor slabi.
	Indicele coloanei de semnalizare si detectie incendiu
	Centrala de incendiu cu min 2 bucle adresabila
	Panou repetitor centrala incendiu

Verificator / expert	Nume	Semnatura	Beneficiar.	Proiect nr.
	S.C. VIS PROIECT S.R.L.		PRIMARIA SFANTU GHEORGHE	78/2015
	J-08 / 1508 / 2005 Braso, Str. Banatului nr.10 Tel.0745.092.2014, e-mail: visproiect@gmail.com			
Specificatie	Nume	Semnatura	Scara:	Titlu proiect
Proiectat	Ing. Halmaghi Zsolt		1:100	REABILITARE, MODERNIZARE SALA DE SPECTACOLE STR. VASILE GOLDIS NR.2, SFANTU GHEORGHE, JUD. COVASNA
Desenat	Ing. Halmaghi Zsolt		Data	Faza:
Verificat	Ing. Halmaghi Zsolt		2015	S.F. / D.A.L.I.
				Titlu plansei.
				PLAN SUBSOL - INSTALATII ELECTRICE DETECTARE, SEMNALIZARE SI ALARMARE IN CAZ DE INCENDIU
				Plansa nr. E-03



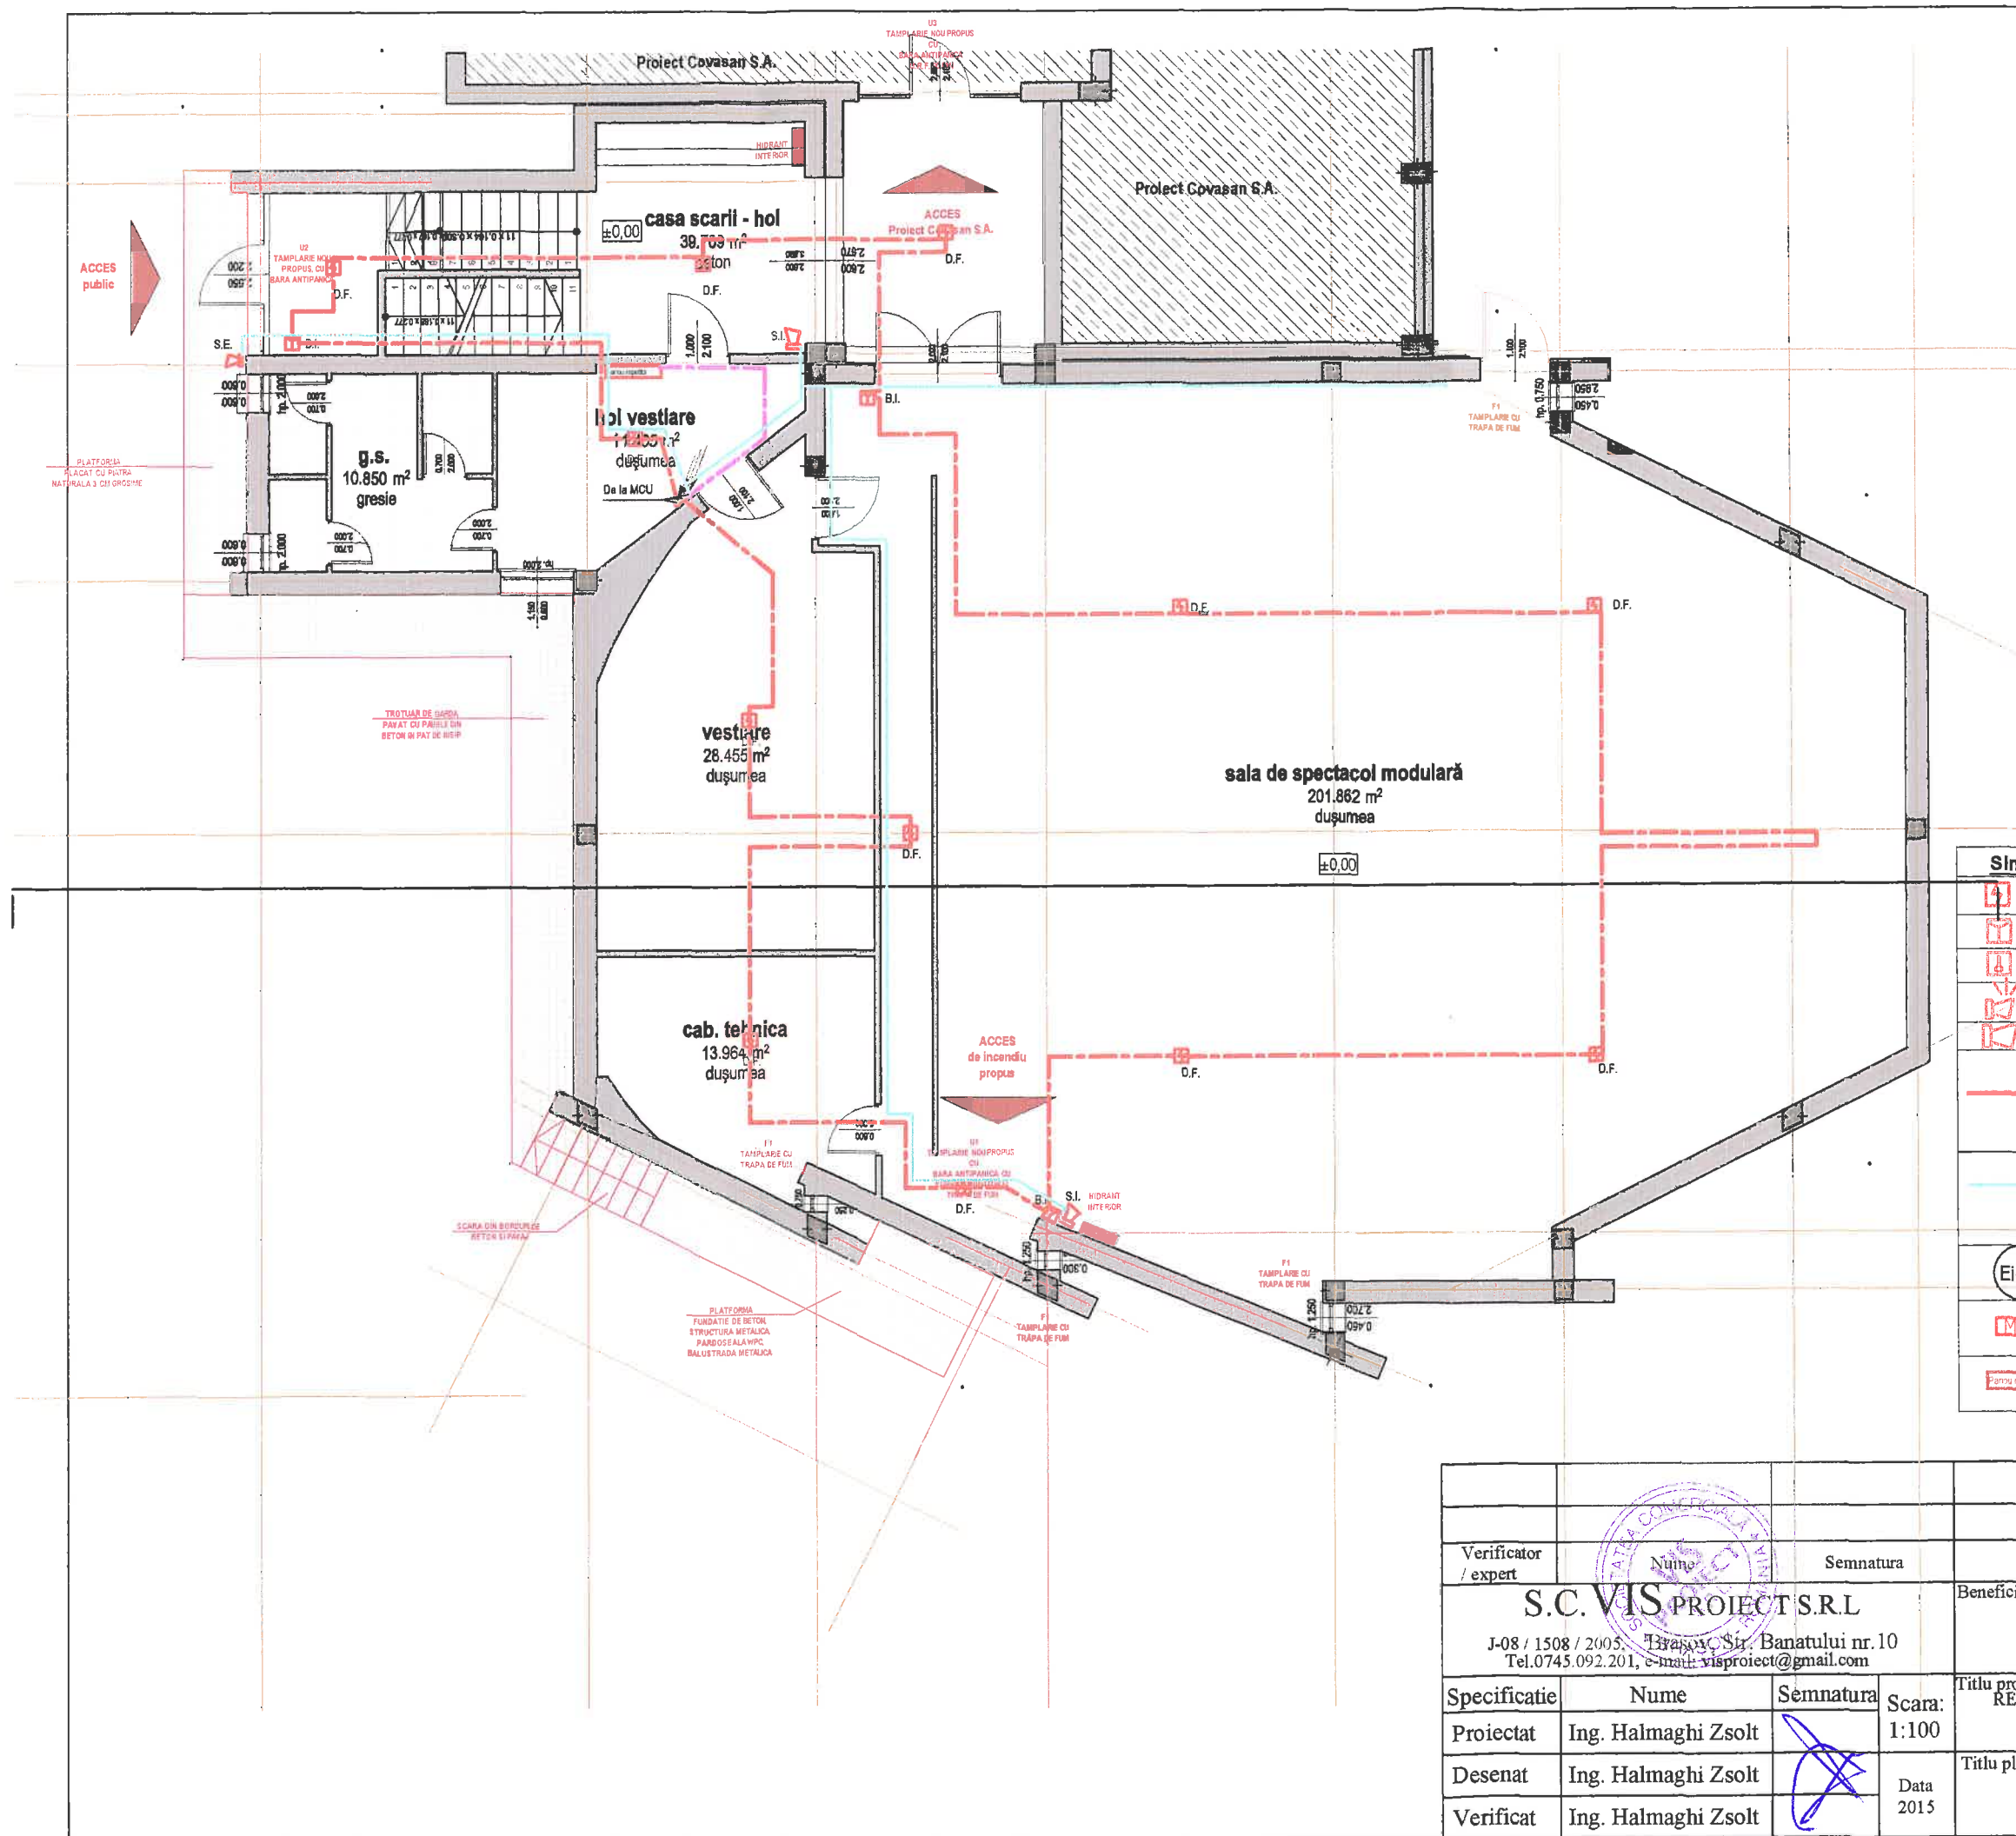

Simbol	Descriere
D.F.	Detector de fum optic adresabil
B.I.	Buton incendiu
D.T.	Detector de temperatura adresabil
S.E.	Sirena exterioara cu flash
S.I.	Sirena interioara
	Cablu ignifug JE-H(S)H FE180/E90 2x2x0.8, destinat sistemului de detectie incendiu. Cablul se monteaza in tub PVC pozat pe tavan si pe patul de cablu dedicat curentilor slabi.
	Cablu ignifug JE-H(S)H FE180/E90 1x2x0.8, destinat sistemului de avertizare incendiu.(sirene) Cablul se monteaza in tub PVC pozat pe tavan si pe patul de cablu dedicat curentilor slabi.
Ei-01	Indicele coloanei de semnalizare si detectie incendiu
MCU	Centrala de incendiu cu min 2 bucle adresabila
	Panou repetitor centrala incendiu

Verificator / expert		Nume		Semnatura		Beneficiar.		Proiect nr:	
		S.C. VIS PROIECT S.R.L.				PRIMARIA SFANTU GHEORGHE		78/2015	
J-08 / 1508 / 2005.		Str. Vasile Goldis nr.10							
Tel.0745.092.201, e-mail: visproiect@gmail.com									
Specificatie	Nume	Semnatura	Scara:	Titlu proiect				Faza:	
Proiectat	Ing. Halmaghi Zsolt		1:100	REABILITARE, MODERNIZARE SALA DE SPECTACOLE				S.F. /	
Desenat	Ing. Halmaghi Zsolt			STR. VASILE GOLDIS NR.2,				D.A.L.I.	
Verificat	Ing. Halmaghi Zsolt		Data 2015	SFANTU GHEORGHE, JUD. COVASNA					
				Titlu plansei.				Plansa nr.	
				PLAN PARTER - INSTALATII ELECTRICE				E-04	
				DETECTARE, SEMNALIZARE SI					
				ALARMARE IN CAZ DE INCENDIU					