

Harta cheie

Scara : 1:15000

BENEFICIAR:

Municipiul Sfântu Gheorghe

NUMAR PROIECT:

88c/2010

PROIECTANT GENERAL :



S.C. NY CONSTRUCT S.R.L.
I. JI 21/520/2006 C.I.F.: RO16639413 | Tel: 0361 460354 |
I. Romania – Cluj-Napoca, str. Arges, nr. 26, ap. 8 |
I. e-mail: nyconstruct@nybnc.com |

DENUMIREA PROIECTULUI

”Modernizare strada Ceferistilor”


D.A.I.I.

Data: Feb. 2010

Proiectat	Desenot	
ing. Mircea BOBAR	ing. Mircea BOBAR	
Verificat	Set Proiect	
ing. Ioan APOSTOL	ing. Dan SIMA	
-	-	-
-	-	-
-	-	-
Rev. Data	Descriere	Proiectat
VERIFICAT		-
APROBAT		-
VERIFICATOR TEHNIC	Data	
-		

Plan de incadrare in zona

Codificarea plansei				
PROIECT	LOT	FAZA SUBIECT	NUMAR	REVIZIA
88c/2010	-	DALI	PG 001	-

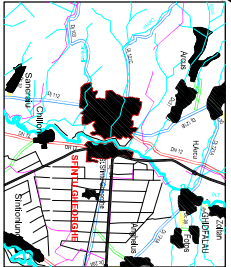

Harta cheie

Scara : 1:500

BENEFICIAR:
Municipiul Stântu Gheorghe

NUMAR PROIECT:
88c/2010

PROIECTANT GENERAL :



S.C. NV CONSTRUCT S.R.L.
I. U21/520/2006 C.I.F.: RO16639413 | Tel: 0744.460541
I. Romania - Cluj-Napoca, str. Arges, nr. 26, ap. 81
I e-mail: nv.construct@albioc.com

DENUMIREA PROIECTULUI

”Modernizare strada Căferiștilor”

D.A.L.I.

Data: Feb. 2010

Proiectat	Desenot	
ing. Mircea BOBAR	ing. Mircea BOBAR	

Verificat	Seif Project	
ing. Ioan APOSTOL	ing. Dan SIMA	

- - -

- - -

- - -

Rev. Data	Descriere	Proiectat
VERIFICAT		-

APROBAT

VERIFICATOR TEHNIC


Data

-

Plan de situatie
Strada Căferiștilor

Codificarea planșei

PROIECT	LOT	FAZA	SUBIECT	NUMAR	REVIZIA
88c/2010	-	DALI	PS	001	-

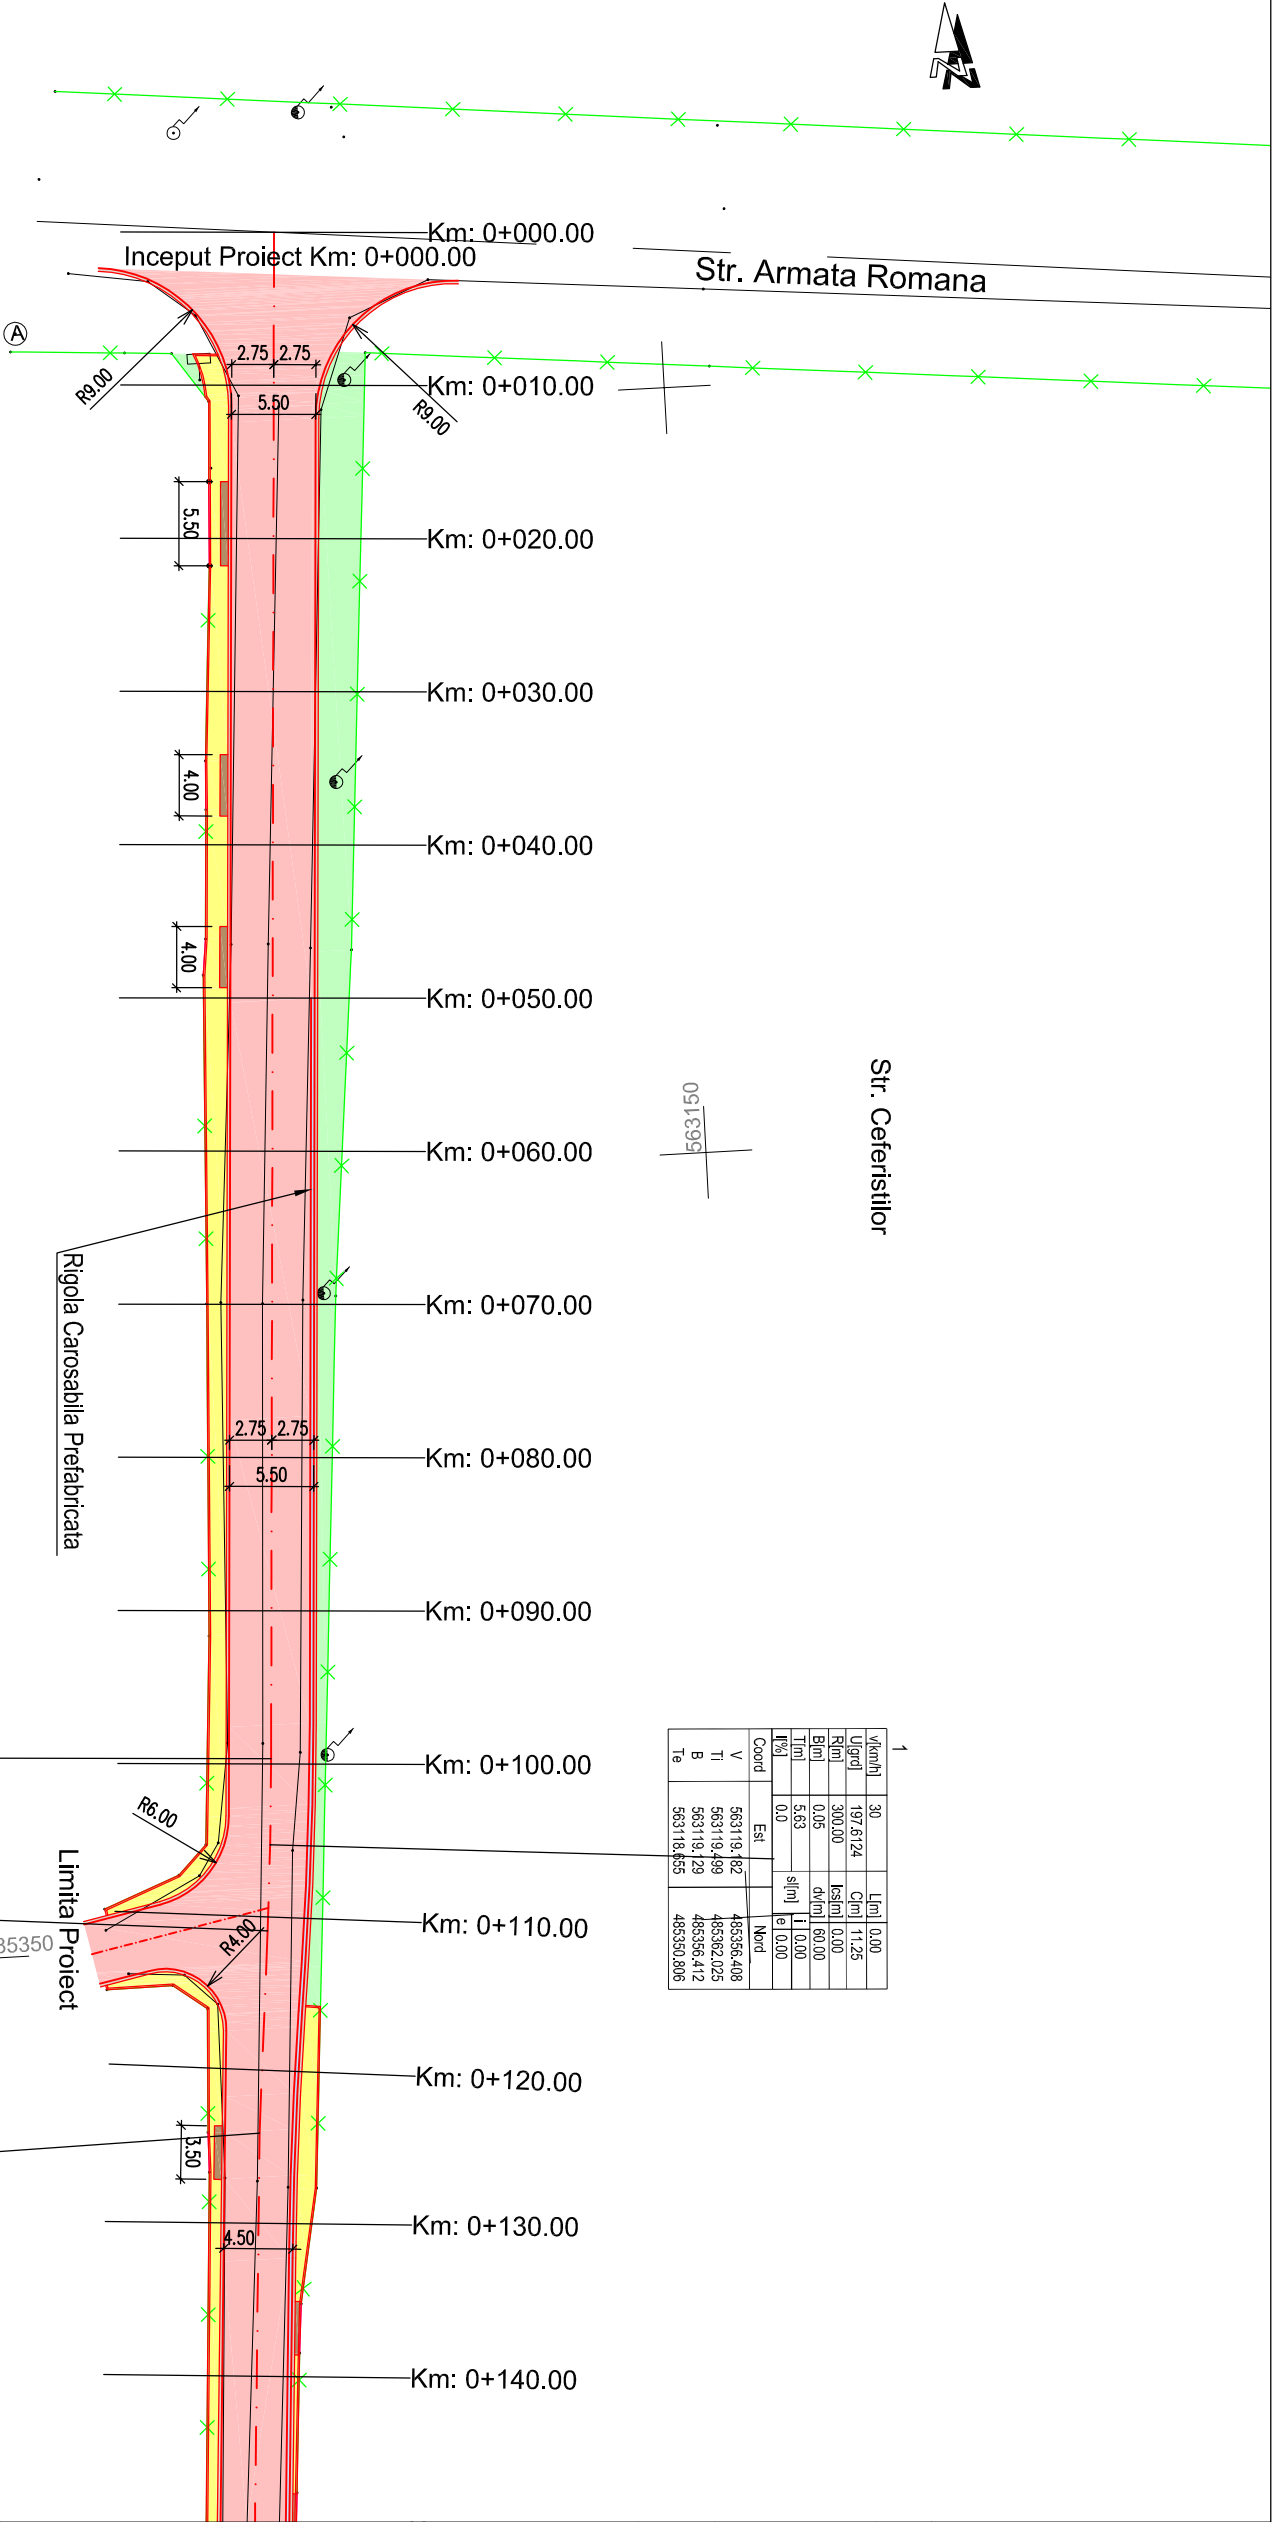

Str. Căferiștilor

563150

1	Ug[m]	30	Lini	0.00
	Ug[m]	197.6124	Cpm	11.25
	R[m]	390.00	ks[m]	0.00
	B[m]	0.05	dv[m]	60.00
	Lini	5.63	s[m]	1.00
	Ug%	0.0	e	0.00
	Coord	Est	North	
V	563119.482	485356.408		
Ti	563119.499	485362.025		
B	563119.129	485356.412		
Te	563118.855	485350.806		

2	Ug[m]	198.25	North
	Coord	563117.416	485337.644


- LEGENDA
- ax proiect
 - marginile carosabili proiect
 - ax existent
 - gura de scurgere existenta
 - stalp electric
 - canin retele
 - arbusti ornamental
 - acces existent
 - limita proprietate
 - carosabil proiectat
 - trotuar proiectat(fonduri buget local)
 - spațiu verde
 - acces proiectat(fonduri buget local)
 - rigola carosabila prefabricata




050399



	30	L _{int}	G _{int}	14.53
vjkmh	196.9168	C _{int}	0.00	
Ujghl	300.00	Ics _{int}	0.00	
Rlmj	0.09	dv _{int}	60.00	
Blmj	7.27	1.00		
Tlmj	0.0	e	0.00	
%				
Coord	Est	Mod		
V	56313.358	485279.684		
B	56314.050	485286.934		
T	56313.066	485276.661		
Te	56313.469	485272.749		

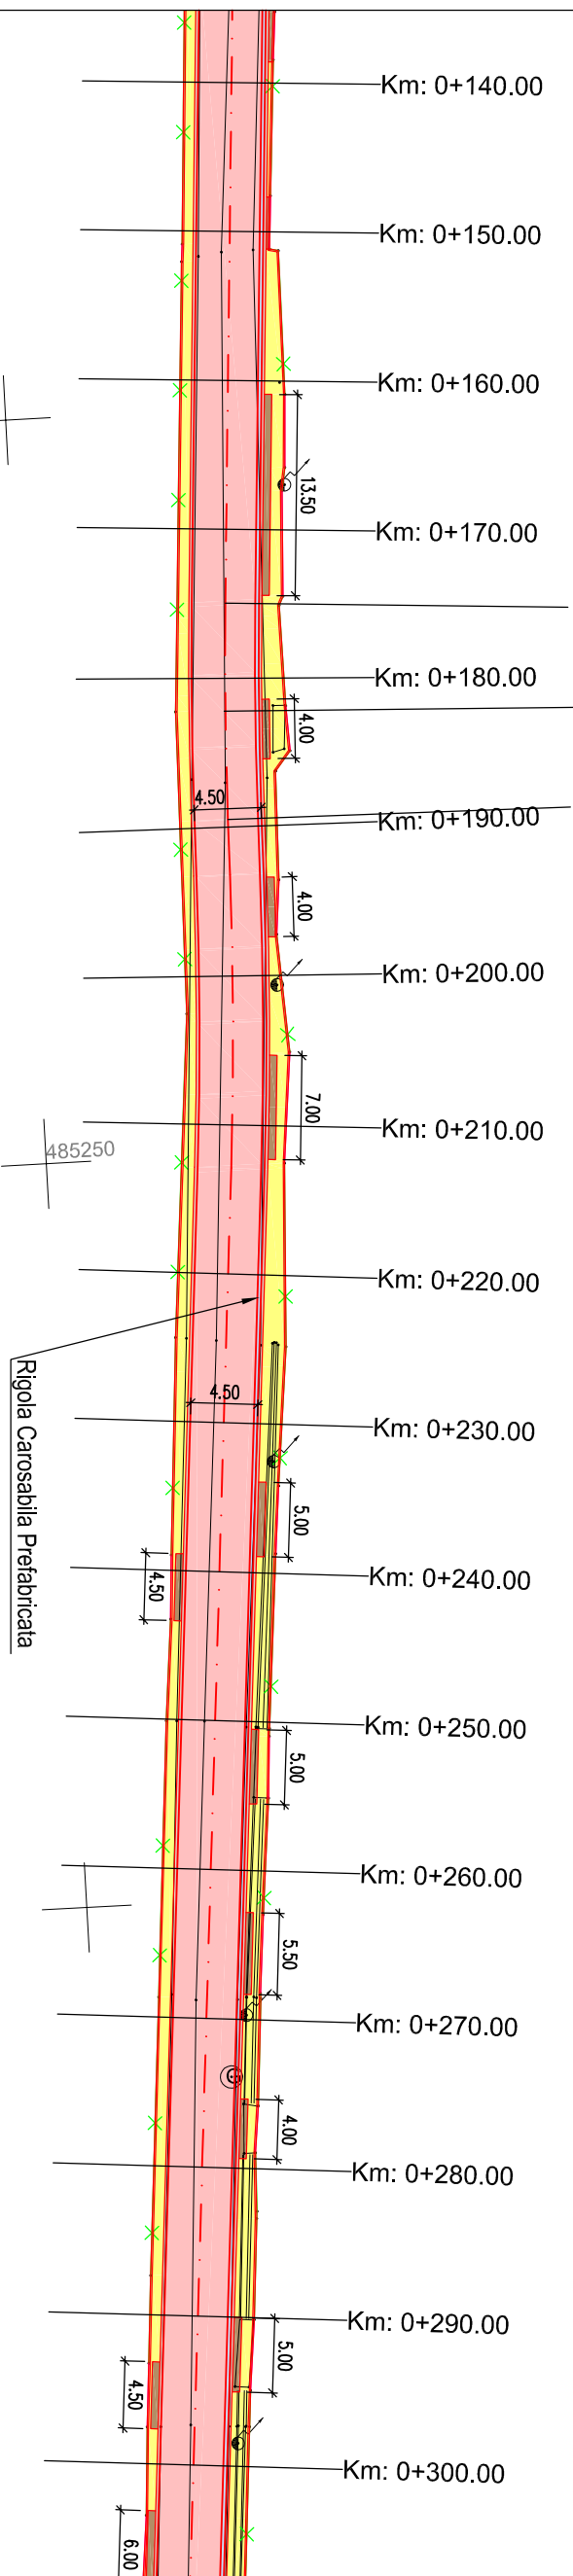

Harta cheie	
Scara : 1:500	
BENEFICIAR:	
Municipiul Sfantu Gheorghe	
NUMAR PROIECT:	
88c/2010	
PROIECTANT GENERAL :	
	
S.C. NV CONSTRUCT S.R.L. I.12/1520/2006; C.I.F.: RO18639415 tel./fax: +40 266 460054 Romania – Cluj-Napoca, str. Arges, nr.26, ap.8 e-mail: nv.construct@yahoo.com	
DENUMIREA PROIECTULUI	
”Modernizare strada Ceferistilor”	
D.A.L.I.	
Data: Feb. 2010	
Proiectat ing. Mirela BOBAR	Desenat ing. Mirela BOBAR
Verificat ing. Ioan APOSTOL	Sef Proiect ing. Dan SIMA
-	-
-	-
-	-
Reviz Data Descriere	Proiectat
VERIFICAT	-
APROBAT	-
VERIFICATOR TEHNIC	Data
-	
Plan de situatie	
Strada Ceferistilor	
Codificarea plansei	
PRODUC 88c/2010	LOR - DALI PS 002 -




Str. Ceferistilor

0516395



0516395

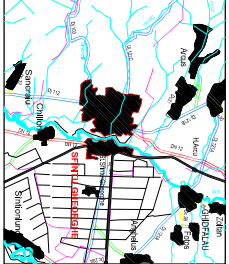

Harta cheie

Scara : 1:500

BENEFICIAR:
Municipiul Sfântu Gheorghe

NUMAR PROIECT:
88c/2010

PROIECTANT GENERAL :



S.C. NY CONSTRUCT S.R.L.
I. U21/520/2006; C.I.F.: RO16639415 | Tel:0361.460541
I. Romania - Cluj-Napoca, str. Arges, nr. 26, ap. 81
I e-mail: ny.construct@yahoou.com |

DENUMIREA PROIECTULUI

”Modernizare strada Ceferistilor”

D.A.L.I.

Data: Feb. 2010

Proiectat	Desenot	
ing. Mircea BOBAR	ing. Mircea BOBAR	
Verificot	Set Proiect	
ing. Ioan APOSTOL	ing. Dan SIMA	

-	-	-
-	-	-
-	-	-
Rev, Data	Descriere	Proiectat
VERIFICAT		-
APROBAT		-
VERIFICATOR TEHNIC		Data

050395

Plan de situatie
Strada Ceferistilor

Codificarea plansei				
PROIECT	LOT	FAZA	SUBIECT	NUMAR
88c/2010	-	DALI	PS	003
				REVIZIA
				-


- LEGENDA
- ax proiect
 - marginie carosabili proiect
 - ax existent
 - gura de scurgere existenta
 - stalp electric
 - canin retele
 - arbusti ornamental
 - acces existent
 - limita proprietate
 - carosabili proiectat
 - trotuar proiectat(fonduri buget local)
 - spatiu verde
 - acces proiectat(fonduri buget local)
 - rigola carosabila prefabricata

050395



485050



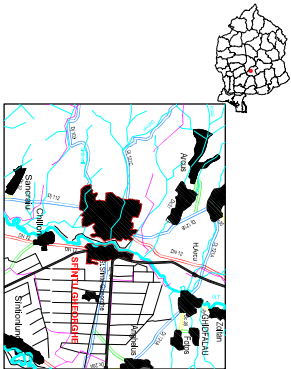

Harta cheie

Scara : 1:1000/1:100

BENEFICIAR:
Municipiul Sfântu Gheorghe

NUMAR PROIECT:
88c/2010

PROIECTANT GENERAL :



S.C. NV CONSTRUCT S.R.L.
I.UT1520/2006 C.I.F.: RO16639413 | Tel: 0346.460541
I. Romania - Cluj-Napoca, str. Arges, nr. 26, ap. 81
I e-mail: nv.construct@albiou.com |

DENUMIREA PROIECTULUI

”Modernizare strada Ceferistilor”

D.A.L.I.

Data: Feb. 2010

Proiectat ing. Mircea BOBAR Desenat ing. Mircea BOBAR

Verificat ing. Ioan APOSTOL Set Proiect ing. Dan SIMA

- - - - -

- - - - -

- - - - -

Rev. Data Descriere Proiectat


VERIFICAT APROBAT

VERIFICATOR TEHNIC Data

-

Profil longitudinal
Strada Ceferistilor

Codificarea plansei				
PROIECT	LOT	FAZA	SUBIECT	NUMAR
88c/2010	-	DALI	PL	001
				REVIZIA
				-

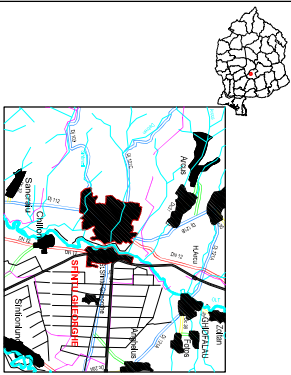

Harta cheie

Scara : 1:1000/1:100

BENEFICIAR:
Municipiul Sfântu Gheorghe

NUMAR PROIECT:
88c/2010

PROIECTANT GENERAL :



S.C. NV CONSTRUCT S.R.L.
I J21/520/2006; C.I.F.: RO16639415 | tel:034...+40 264 460054 |
I Romania – Cluj-Napoca, str. Arges, nr. 26, ap. 8 |
I e-mail: nv.construct@albto.com |

DENUMIREA PROIECTULUI

”Modernizare strada Ceferistilor”


D.A.L.I.

Data: Feb. 2010


Proiectat	Desenot	
ing. Mircea BOBAR	ing. Mircea BOBAR	
Verificat	Set Project	
ing. Ioan APOSTOL	ing. Dan SIMA	
-	-	-
-	-	-
-	-	-
Rev. Data	Descriere	Proiectat
VERIFICAT		-
APROBAT		-
VERIFICATOR TEHNIC	Data	
-		

Profil longitudinal
Strada Ceferistilor

Codificarea plansei				
PROIECT	LOT	FAZA	SUBIECT	NUMAR
88c/2010	-	DALI	PL	002
				-

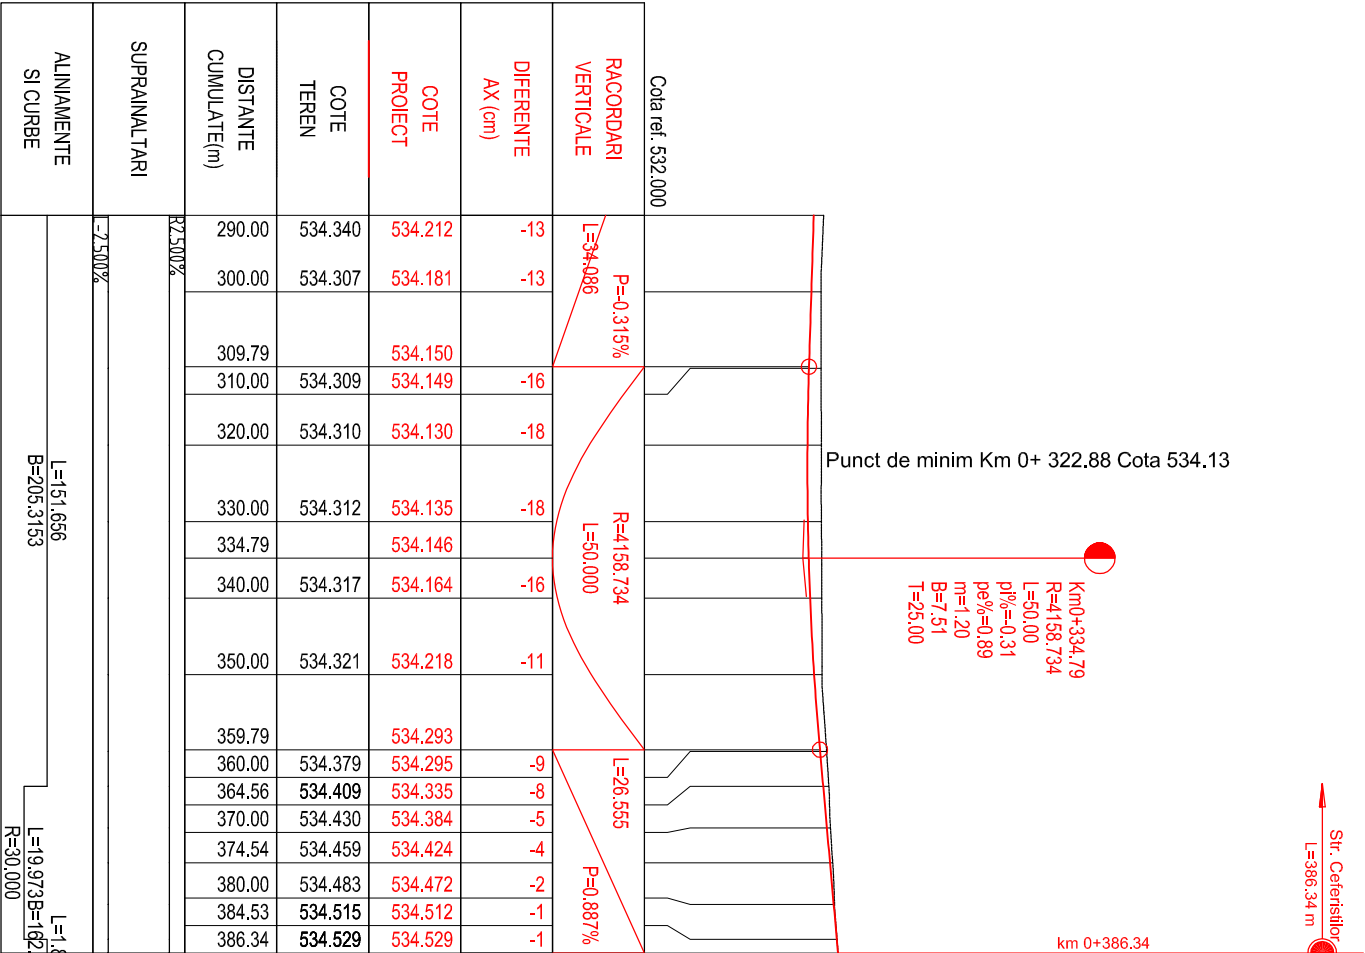

PROFIL LONGITUDINAL STR. CEFERISTILOR DE LA 290.000 LA 386.340 SCARA : ORIZ 1 : 1000 VERT 1 : 100

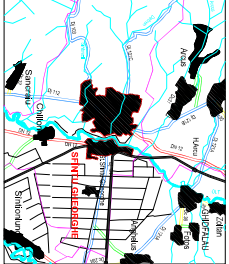

Harta cheie

Scara : 1:50

BENEFICIAR:

Municipiul Sfântu Gheorghe

NUMAR PROIECT:

88c/2010

PROIECTANT GENERAL :



S.C. NV CONSTRUCT S.R.L.
I. U21/520/2006; C.I.F.: RO16639415 | telefon: +40 264 460054 |
I. Romania – Cluj-Napoca, str. Arges, nr. 26, ap. 8 |
I. e-mail: nv.construct@albto.com |

DENUMIREA PROIECTULUI

”Modernizare strada Ceferistilor”

D.A.L.I.

Data: Feb. 2010

Proiectat	Desenot	
ing. Mircea BOBAR	ing. Mircea BOBAR	

Verificat	Set Proiect	
ing. Ioan APOSTOL	ing. Dan SIMA	

-	-	-
---	---	---

-	-	-
---	---	---

-	-	-
---	---	---

Rev. Data	Descriere	Proiectat
VERIFICAT		-

APROBAT		-
---------	--	---

VERIFICATOR TEHNIC	Data	
--------------------	------	--

-


Profile transversale tip
Strada Ceferistilor

Codificarea plansei

PROIECT	LOT	FAZA	SUBIECT	NUMAR	REVIZIA
88c/2010	-	DALI	PTT	001	-

PROFILE TRANSVERSALE TIP 1

Se aplica : km 0+005.0 - km 0+050.0

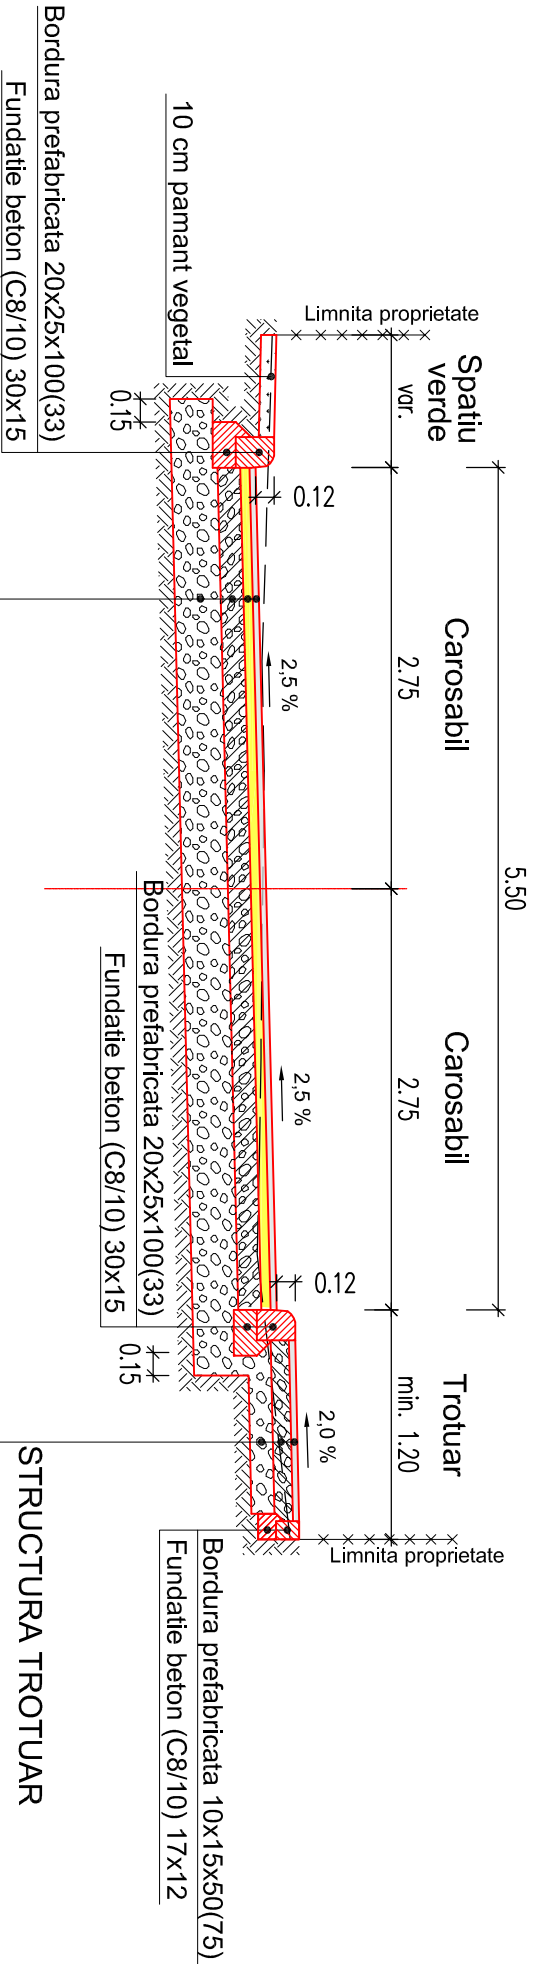

SISTEM RUTIER NOU


- 4 cm strat de uzura BA16
- 6 cm strat de legatura BAD25
- 12 cm strat de baza din piatra sparta amestec optimal
- 25 cm strat de fundatie din balast

STRUCTURA TROTUAR

- 4 cm strat de uzura BA 8
- 12 cm strat din agregate naturale stabilizate cu ciment
- 15 cm strat de balast

PROFILE TRANSVERSALE TIP 2

Se aplica : km 0+050.0 - km 0+115.0

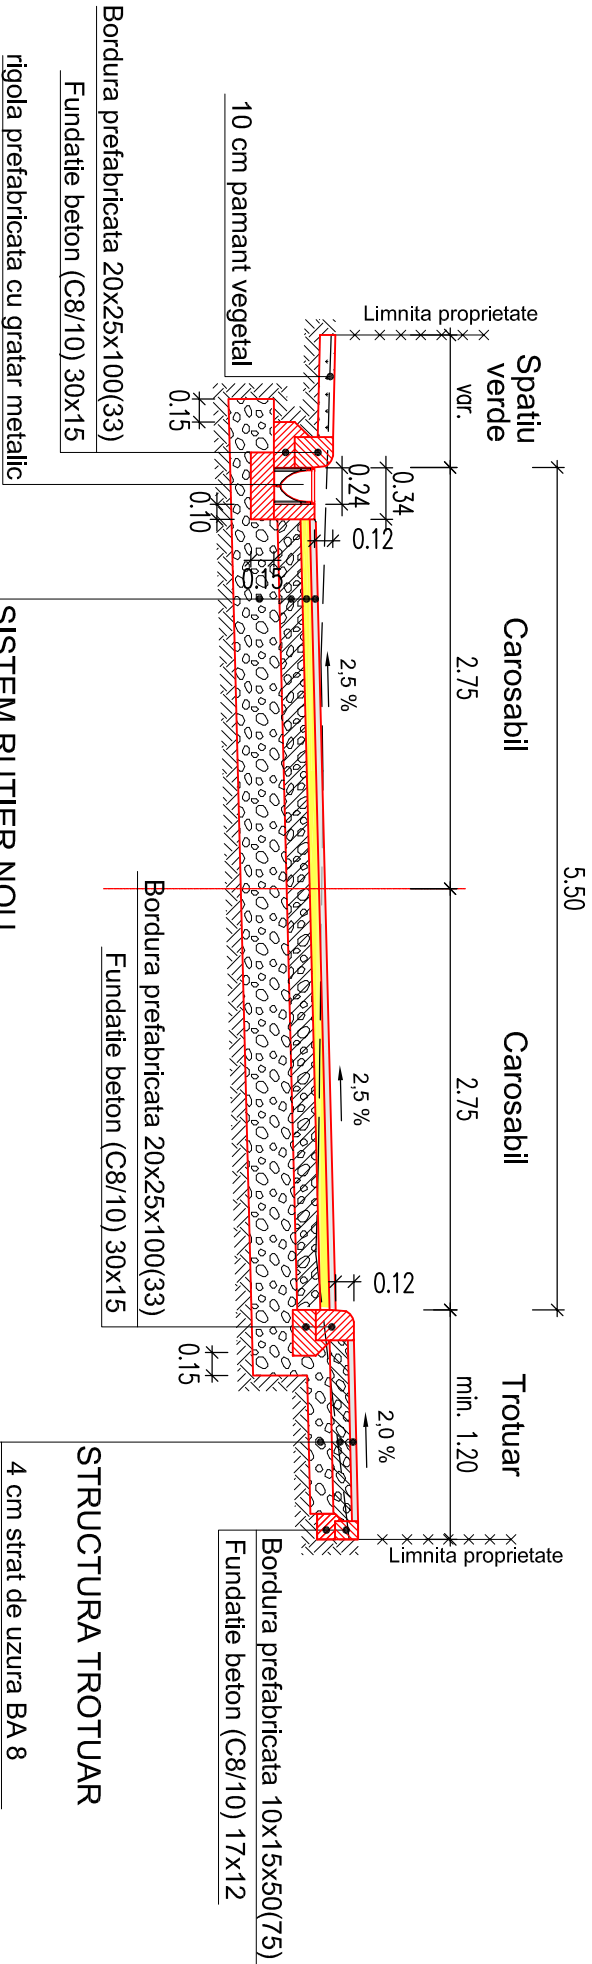


SISTEM RUTIER NOU

- 4 cm strat de uzura BA16
- 6 cm strat de legatura BAD25
- 12 cm strat de baza din piatra sparta amestec optimal
- 25 cm strat de fundatie din balast

STRUCTURA TROTUAR

- 4 cm strat de uzura BA 8
- 12 cm strat din agregate naturale stabilizate cu ciment
- 15 cm strat de balast

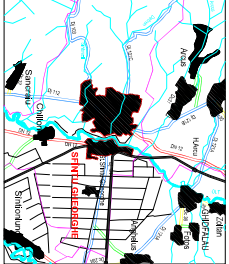

Harta cheie

Scara : 1:50

BENEFICIAR:

Municipiul Sfântu Gheorghe

NUMAR PROIECT:

88c/2010

PROIECTANT GENERAL :



S.C. NY CONSTRUCT S.R.L.
I. JI/21520/2006; C.I.F.: RO16639413 | Tel: 0346-460054 |
I. Romania - Cluj-Napoca, str. Arges, nr. 26, ap. 8 |
E-mail: ny.construct@alho.com |

DENUMIREA PROIECTULUI

”Modernizare strada Ceferistilor”

D.A.L.I.

Data: Feb. 2010


Proiectat	Desenot	
ing. Mircea BOBAR	ing. Mircea BOBAR	
Verificat	Sef Proiect	
ing. Ioan APOSTOL	ing. Dan SIMA	
-	-	-
-	-	-
-	-	-
Rev. Data	Descriere	Proiectat
VERIFICAT		-
APROBAT		-
VERIFICATOR TEHNIC	Data	
-		

Profile transversale tip
Strada Ceferistilor

Codificarea plansei				
PROIECT	LOT	FAZA	SUBIECT	NUMAR
88c/2010	-	DALI	PTT	002
				-

PROFILE TRANSVERSALE TIP 3

Se aplica : km 0+115.0 - km 0+386.3

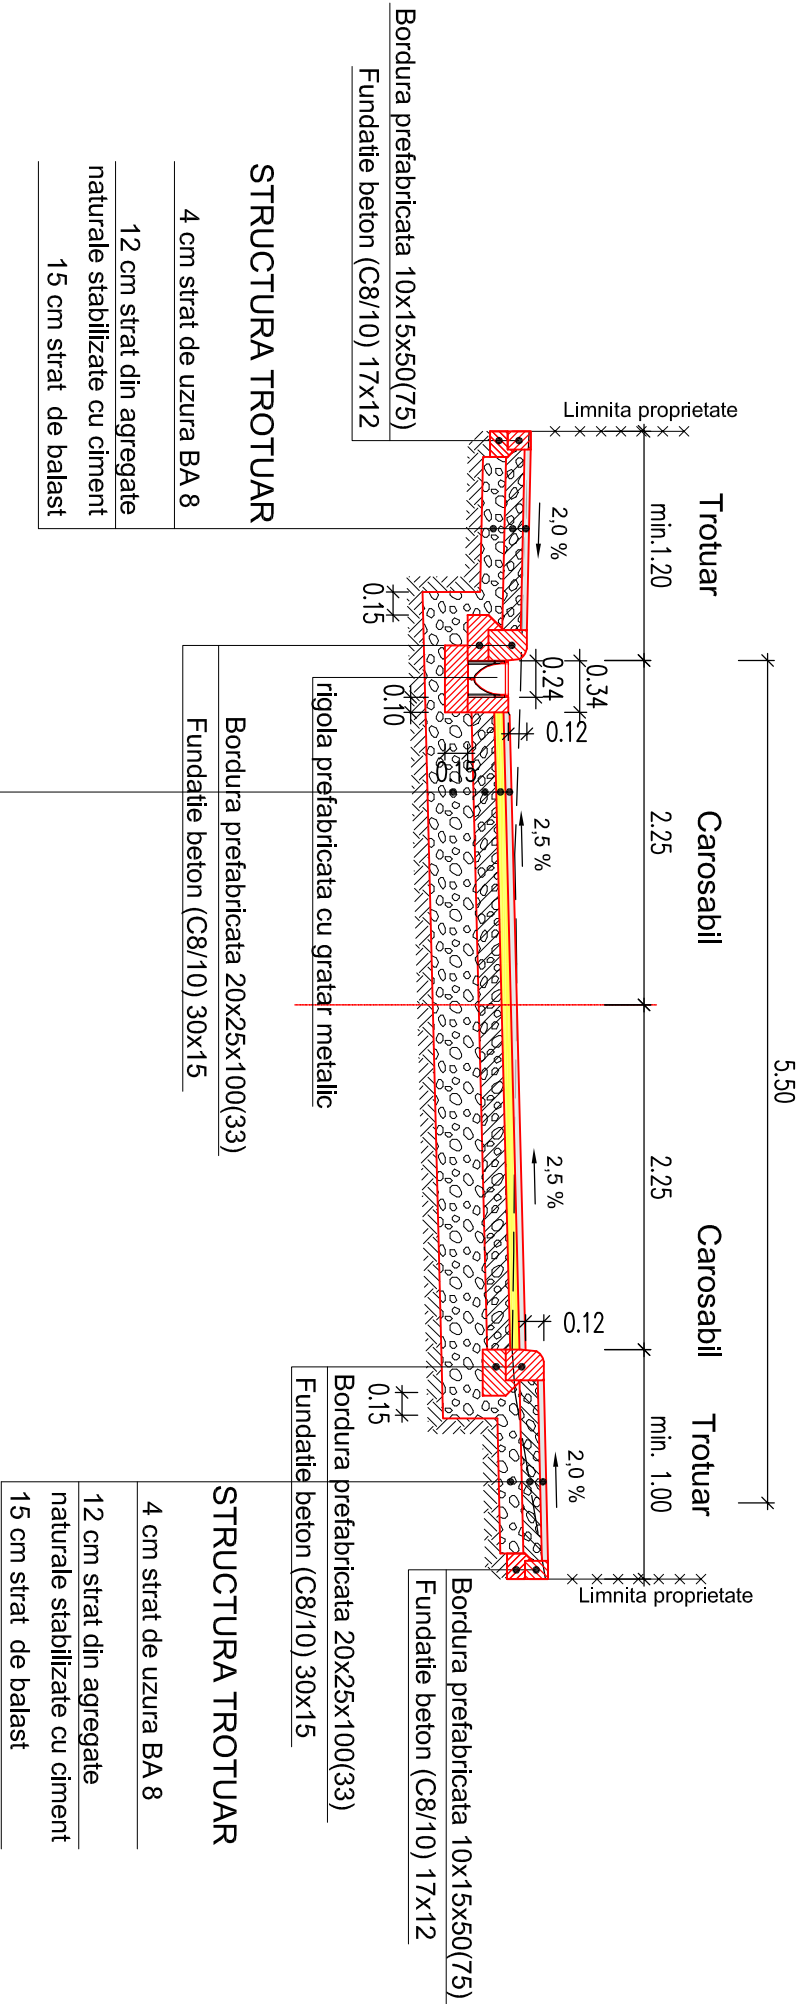




Ridicarea la cota rosie a capacelor si
ramelor pentru camine de vizitare
(alimentari cu apa si canalizari)

Armare element prefabricat
acoperire camin de vizitare

Ansamblul capac-rama tip

IV-250 kN
scara 1:50

Camine de vizitare
de trecere
scara 1:50

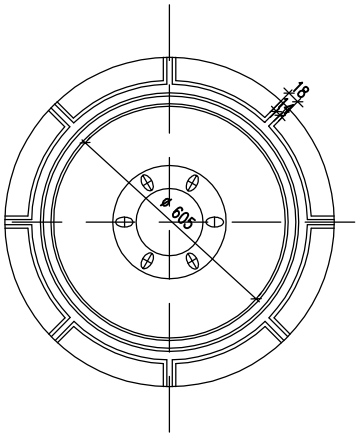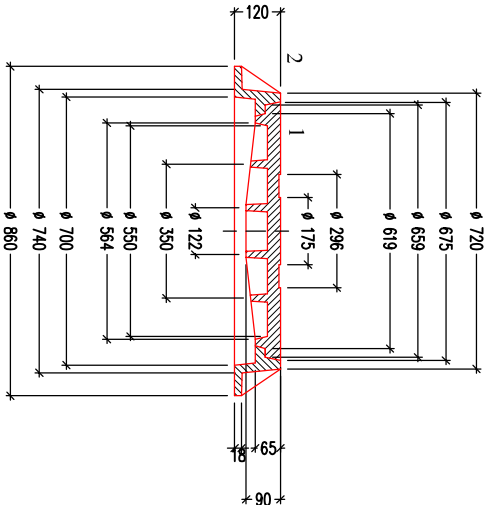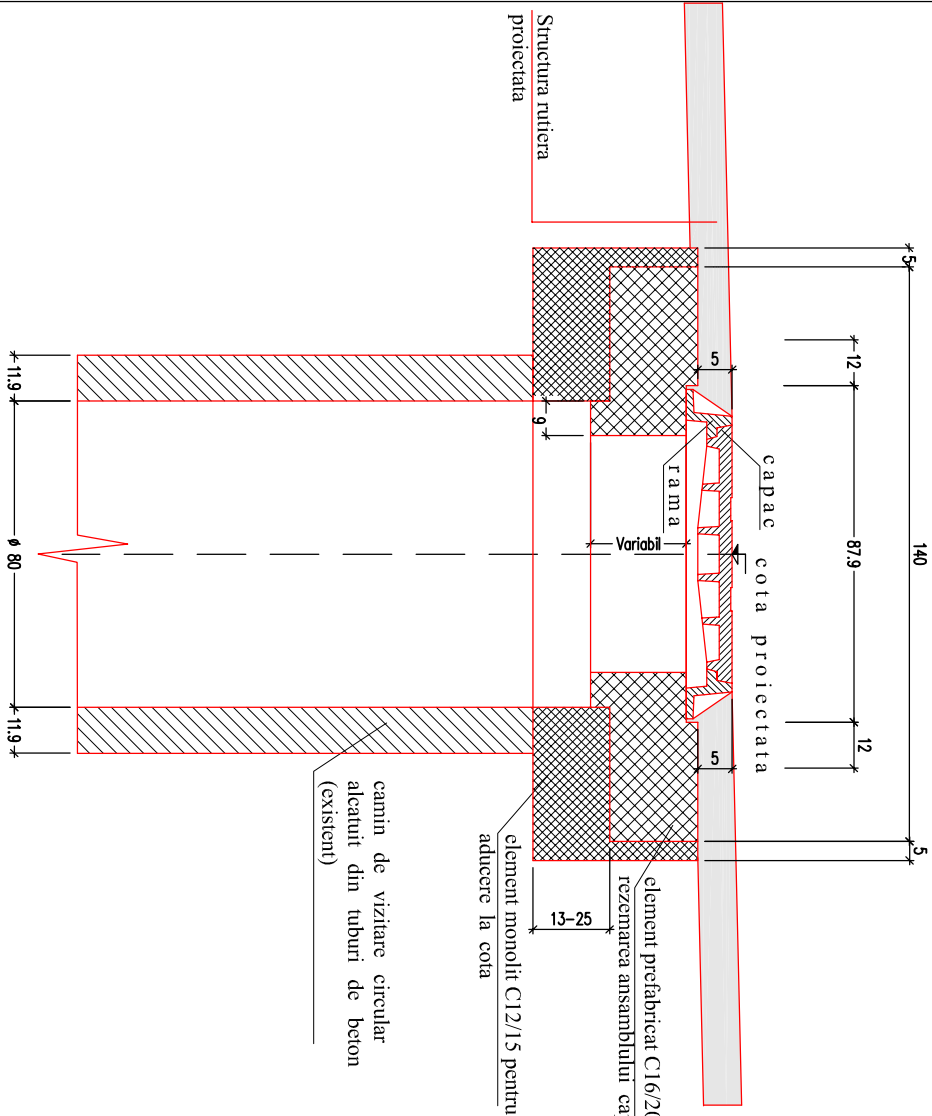


1 - capac (fonta)
2 - rama (fonta)

Nota II:

pentru strazi de categoria III
se utilizeaza ansamblu capac-rama
de tipul IV, cu caracteristicile:

- forta minima de rupere 250 kN
- diametrul golului de trecere 600 mm
- capac carosabil
- Cazul I - ansamblul rama capac se monteaza in elementul prefabricat la o cota superioara de +4 cm
- Cazul II - ansamblul rama capac se monteaza la nivelul elementului prefabricat


scara 1:100

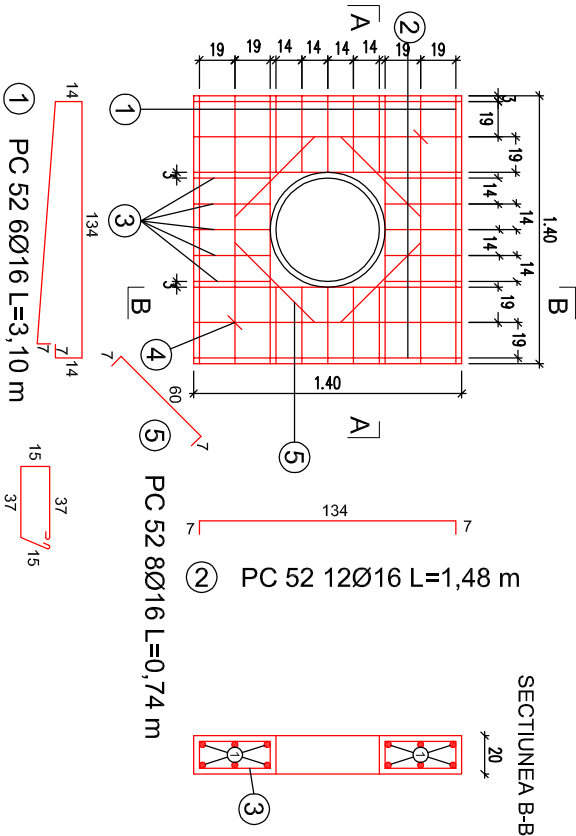

SECTIUNEA A-A



CAZUL I

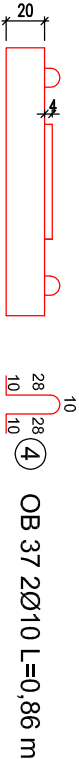


CAZUL II



EXTRAS DE ARMATURA

Marca	Diametru	Nr. bucati	OTEL OB 37 STEEL		OTEL OB 37 STEEL		OTEL PC 52 STEEL	
			Lungime / diametru [m] Length / diameter		Lungime / diametru [m] Length / diameter		Lungime / diametru [m] Length / diameter	
1	16	6	3.10			Ø 10	Ø 16	
2	16	12	1.48				17.76	
3	8	20	1.15	23.00				
4	10	2	0.86		1.72			
5	16	8	0.74				5.92	
Lungime pe diametru Length per diameter			23.00		1.72		42.28	
Weight per linear meter [kg]			0.395		0.617		1.580	
Greutate pe diametru Weight per diameter [kg]			9.08		1.06		66.80	
TOTAL			76.94 Kg					

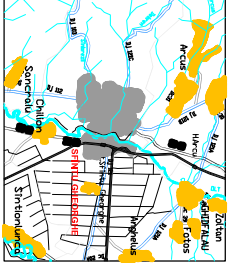

Harta cheie

Scara : 1:50/1:100

BENEFICIAR:

Municipiul Stântu Gheorghe

NUMAR PROIECT:

88c/2010

PROIECTANT GENERAL :



S.C. NV CONSTRUCT S.R.L.
I.UT/150/2008 C.I.F. RO16639415 | Tel:0341.402054 |
Romania - Cluj-Napoca, str. Arges, nr. 26, ap. 8 |
E-mail: nv.construc@vahoo.com |

DENUMIREA PROIECTULUI

”Modernizare strada Ceferistilor”

D.A.L.I.

Data: Feb. 2010

Proiectat
ing. Mircea BOBAR

Verificat
ing. Ioan APOSTOL

Set Project
ing. Dan SIMA

Rev. Data Descriere
VERIFICAT

APROBAT

VERIFICATOR TEHNIC


-

DETALII



Ridicare la cota a capacelor si a
ramelor pentru camine de vizitare


Codificarea plansei

PROIECT	LOT	FAZA	SUBIECT	NUMAR	REVIZIA
88c/2010	-	DAI	DET	001	-

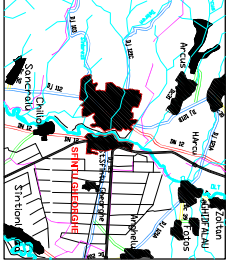

Scara 1:20

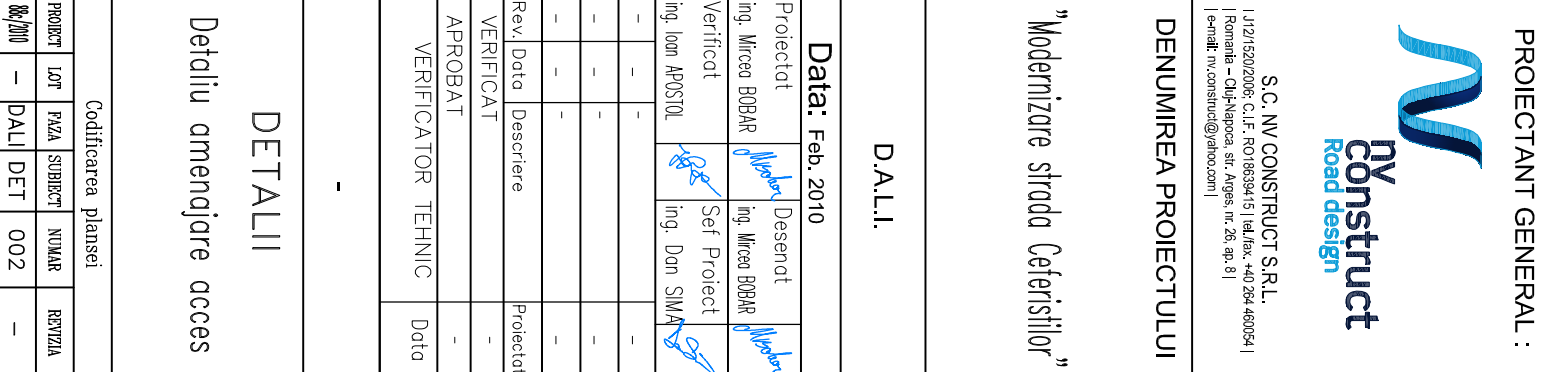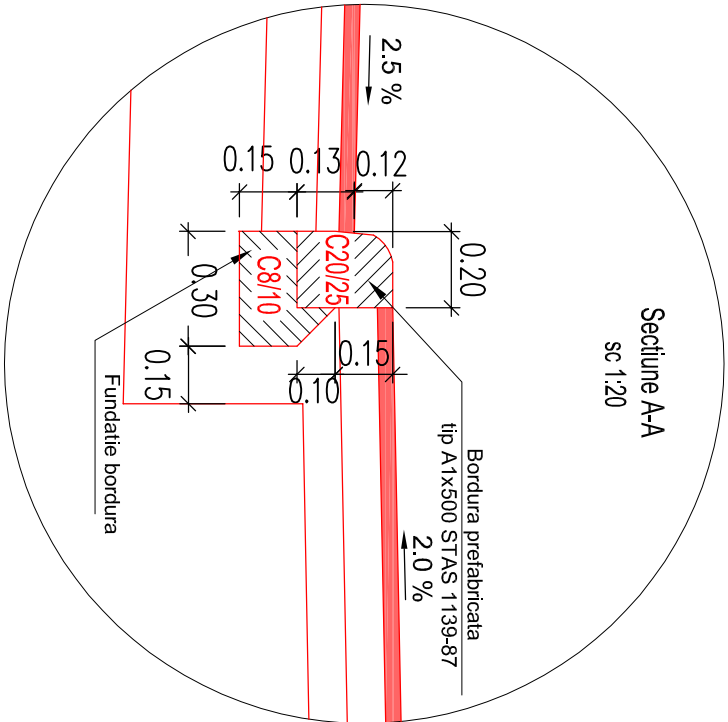

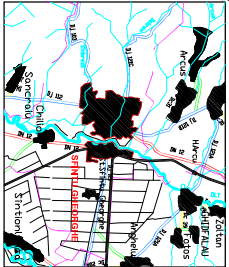

Harta cheie

Scara : 1:200/1:20

BENEFICIAR:
Municipiul Stântu Gheorghe

NUMAR PROIECT:
88c/2010

PROIECTANT GENERAL :



S.C. NY CONSTRUCT S.R.L.
I. U21/520/2006, C.I.F.: RO16639413 | Tel/Rex: +40 264 460054 |
I. Romania - Cluj-Napoca, str. Arges, nr. 26, ap. 8 |
I. e-mail: ny.construct@yahoo.com |

DENUMIREA PROIECTULUI

”Modernizare strada Căferiștilor”

D.A.L.I.

Data: Feb. 2010

Proiectat	Desenot	
ing. Mircea BOBAR	ing. Mircea BOBAR	
Verificat	Seî Project	
ing. Ioan APOSTOL	ing. Dan SIMA	


-	-	-
-	-	-
-	-	-
Rev, Data	Descriere	Proiectat
VERIFICAT		-
APROBAT	-	
VERIFICATOR TEHNIC	Data	

DETALII


Detaliu Amenajare Drumuri Laterale

Codificarea plansei				
PROIECT	LOT	FAZA	SUBIECT	NUMAR
88c/2010	-	DALI	DET	003
				REVIZIA
				-

Amenajare intersectie cu drumuri laterale
Scara 1:200

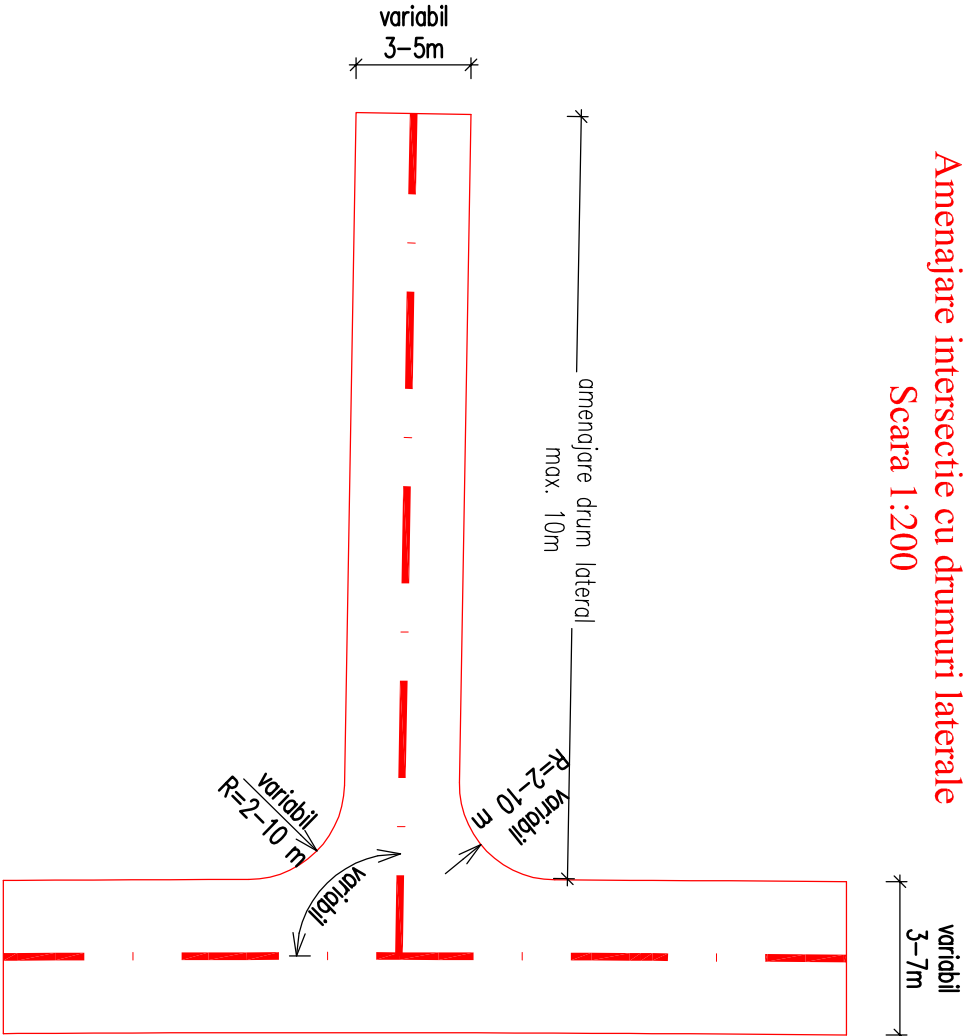


Detaliu sistem rutier drum lateral
Scara 1:20

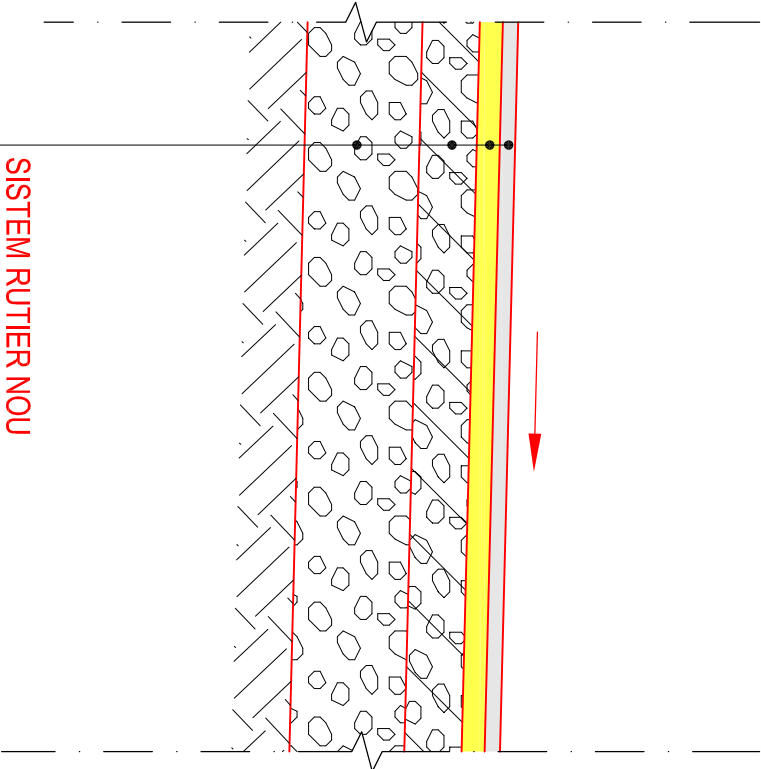

SISTEM RUTIER NOU

4 cm strat de uzura BA16
6 cm strat de legatura BAD25
12 cm strat de baza din piatra sparta amestec optimal
25 cm strat de fundatie din balast

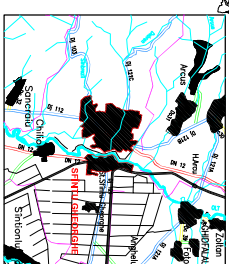

Scara : 1:100

NUMAR PROJECT:

88c/2010



NY
construct
Road design

S.C. NV CONSTRUCT S.R.L.
 | J1215/20/2006: C.I.F. RO18639415 | tel./fax +40 264 460055
 | Romania – Cluj-Napoca, str. Arges, nr. 26, ap. 8 |
 | e-mail: nv.construct@yahoo.com |

”Modernizare strada Cefersilor”

Data: Feb. 2010

I	I
I	I
I	I
I	I

VERIFICAT	-
APPROBAT	-

	I
--	---

Plan de Situatie
Organizare de Santier

Codificarea plansei					
PROJECT	LOT	FAZA	SUBIECT	NUMAR	REVIZIA
886/2010	—	DALI	DET	004	—