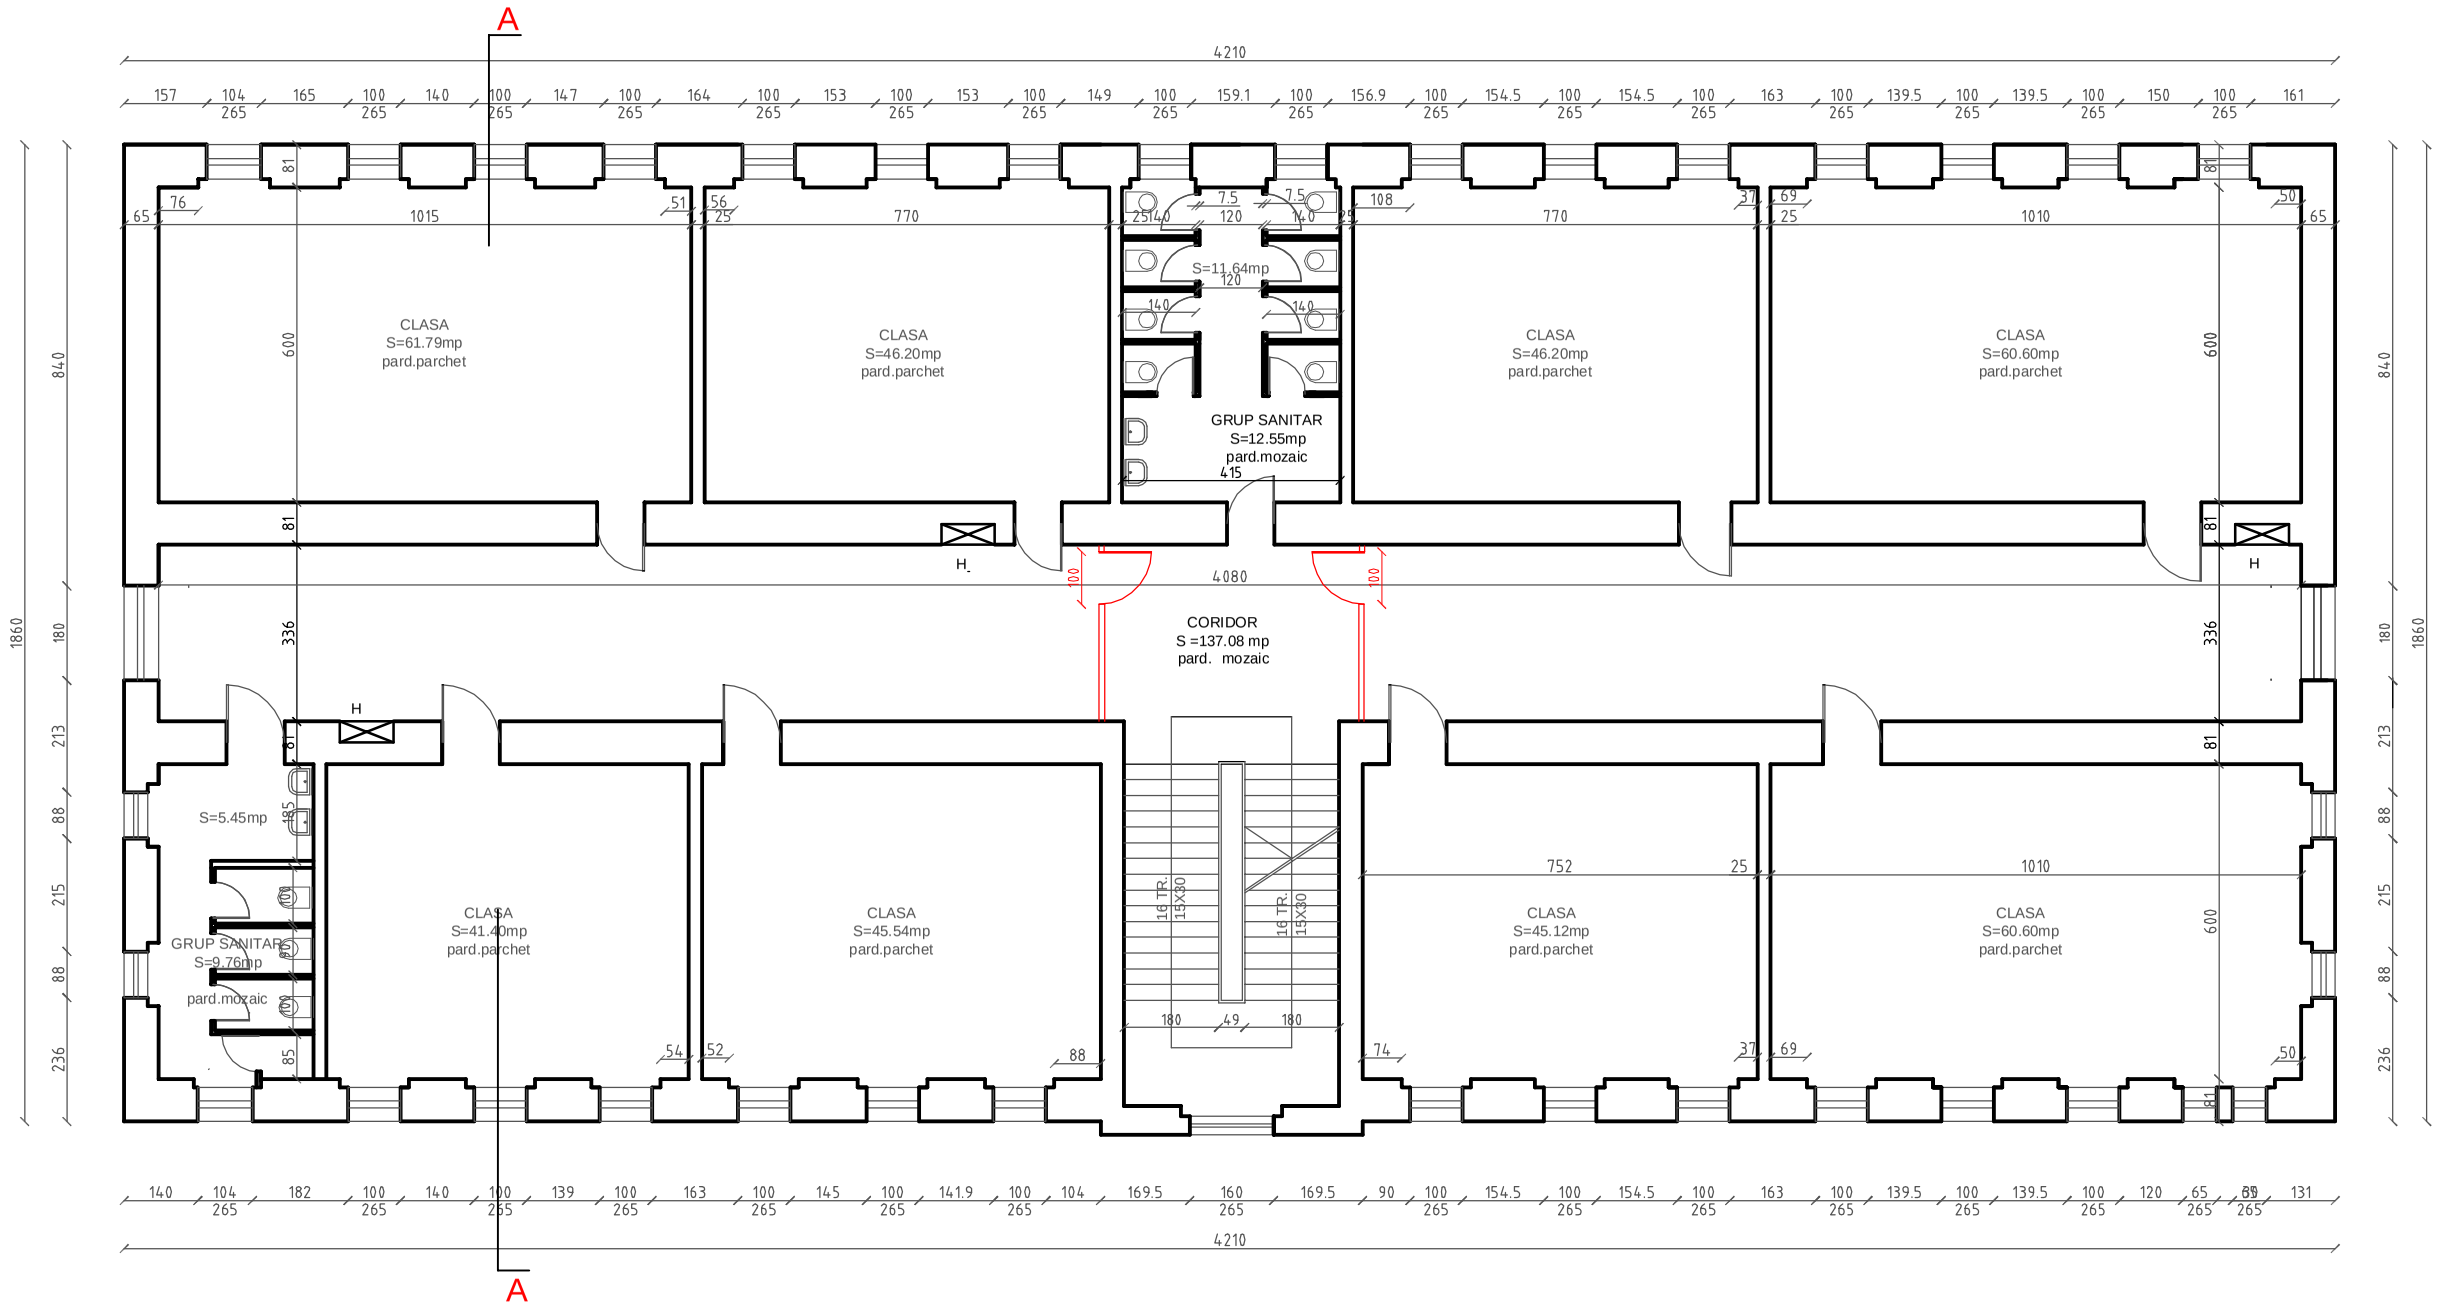


| | | | | |
|---|---|---|---|---|
| | | | | |
| | | | | |
| VERIFICATOR | NUME | SEMNATURA | CERINTA | REFERAT/EXPERTIZA NUMAR/DATA |
| S.C. PROIECTARE-COMERT-SERVICII **"AMBIENT" SRL** INREG. LA R.C.NR.J14/705/92 SF.GHEORGHE,STR.KOSSUTH LAJOS,TEL.311880 | | | | DEN.: Reabilitarea cladirii principale corp A-B, cladire biblioteca la Colegiul National Mihai Viteazul — Pr. Nr.: 759/2016 |
| | | | | LOC: Sfantu Gheorghe, str. Kos Karoly nr.22,Jud. Covasna — FAZA: D.A.L.I. |
| | | | | BEN.: COLEGIUL NATIONAL MIHAI VITEAZUL — APRILIE 2016 |
| SEF PROIECT | ARH. FLOREA VIRGIL | | | PLAN PARTER CORP B OBTIUNEA 1 — SC.: 1:150 |
| RELEVAT | ARH. FLOREA VIRGIL | | | |
| DESENAT | ING. SZABO BEATA | | | A-29 |