

RIDICARE TOPOGRAFICA PT. OBTINEREA CERTIFICATULUI DE URBANISM SI AUTORIZATIEI DE CONSTRUIRE

privind ridicarea topografica a terenului Colegiului National "Mihai Viteazul" si a terenurilor aferente, situate pe str. Kos Karoly in Intravilanul nr. 2, Sf. Gheorghe

Numele si prenumele proprietarului:


MUNICIPIUL SF. GHEORGHE

Adresa: loc. Sf. Gheorghe, str. Petofi Sandor, nr. 2.

COD INTRAVILAN 2

scara 1:500
Sistem de proiectie STEREO 70

terenul in suprafata de 688 mp urmeaza sa fie desmembrat
din imobilul inregistrat in CF 29981 sub nr top 105/4-108/1

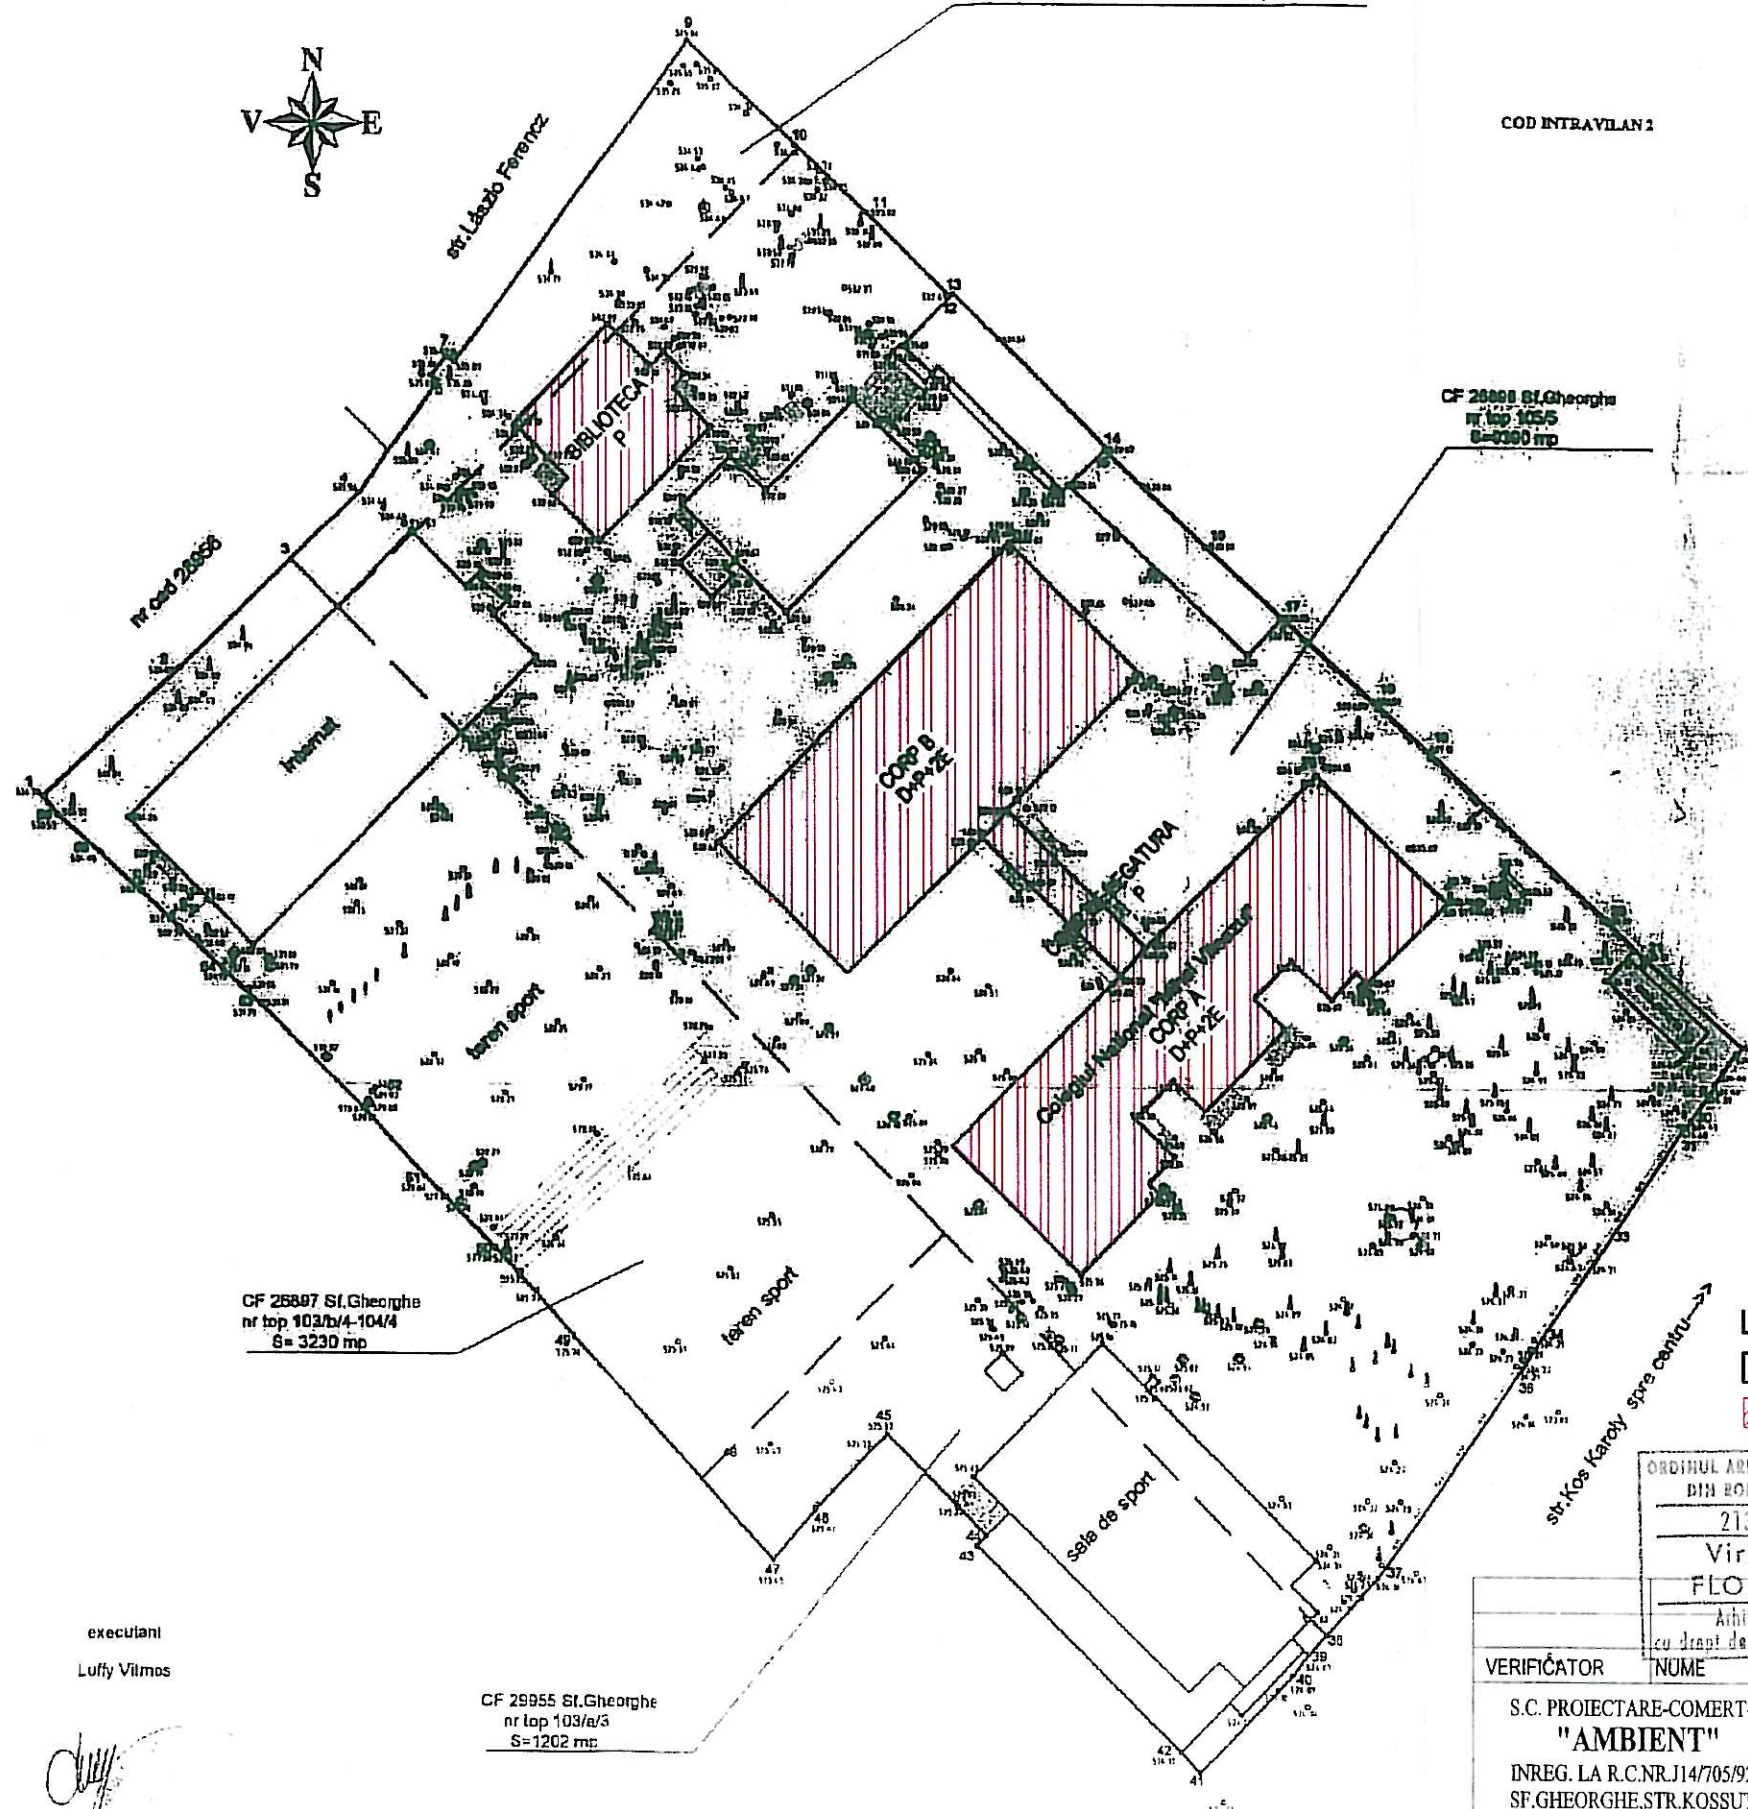

avizat O.C.P.J. Covasna

Inspector

Oficiul de Cadastru si Planificarea Teritoriului COVASNA
Masa si planuri: Situatii si Planuri
Funcia: Stamping 14.05.11

receptionat in baza pt. 26.2/2011

CF 26897 Sf. Gheorghe
nr top 103/b/4-104/4
S=3230 mp

CF 29955 Sf. Gheorghe
nr top 103/a/3
S=1202 mp

executanti
Luffy Vilmos

Legenda:

- Construcții existente in incinta Colegiului National Mihai Viteazul
- Construcții propuse pentru reabilitare

ORDINUL ARHITECTILOR
DIN ROMANIA
2134
Virgil
FLOREA
Arhitect
cu drept de semnatura



VERIFICATOR	NUME	SEMNTURA	GERINTA	REFERAT/EXPERTIZA NUMAR/DATE	
S.C. PROIECTARE-COMERT-SERVICII "AMBIENT" SRL INREG. LA R.C.NR.14/705/92 SF.GHEORGHE,STR.KOSSUTH LAJOS,TEL.311880				DEN.: Reabilitarea cladirii principale corp A-B, cladire biblioteca la Colegiul National Mihai Viteazul	Pr. Nr. 759/2016
				LOC: Sfantu Gheorghe, str. Kos Karoly nr.22, Jud. Covasna	FAZA: D.A.L.I.
				BEN.: COLEGIUL NATIONAL MIHAI VITEAZUL	APRILIE 2016
SEF PROIECT	ARH. FLOREA VIRGIL				SC.: 1:500
RELEVAT	ARH. FLOREA VIRGIL				
DESENAT	ING. SZABO BEATA				

PLAN DE SITUATIE

A-02

RIDICARE TOPOGRAFICA PT. OBTINEREA CERTIFICATULUI
DE URBANISM SI AUTORIZATIEI DE CONSTRUIRE


privind ridicarea topografica a incintei Colegiului National "Mihai Viteazul" si al terenurilor aferente, situate pe str. Kos Karoly la intravilanul mun. Sf. Gheorghe

Numele si prenumele proprietarului:
MUNICIPIUL SF. GHEORGHE
Adresa: loc. Sf. Gheorghe, str. Petofi Sandor, nr. 2.

COD INTRAVILAN 2

scara 1: 500
Sistem de proiectie STEREO 70

terenul in suprafata de 888 mp urmeaza sa fie dezmembrat
din imobilul inregistrat in CF 29961 sub nr top 105/4-108/1

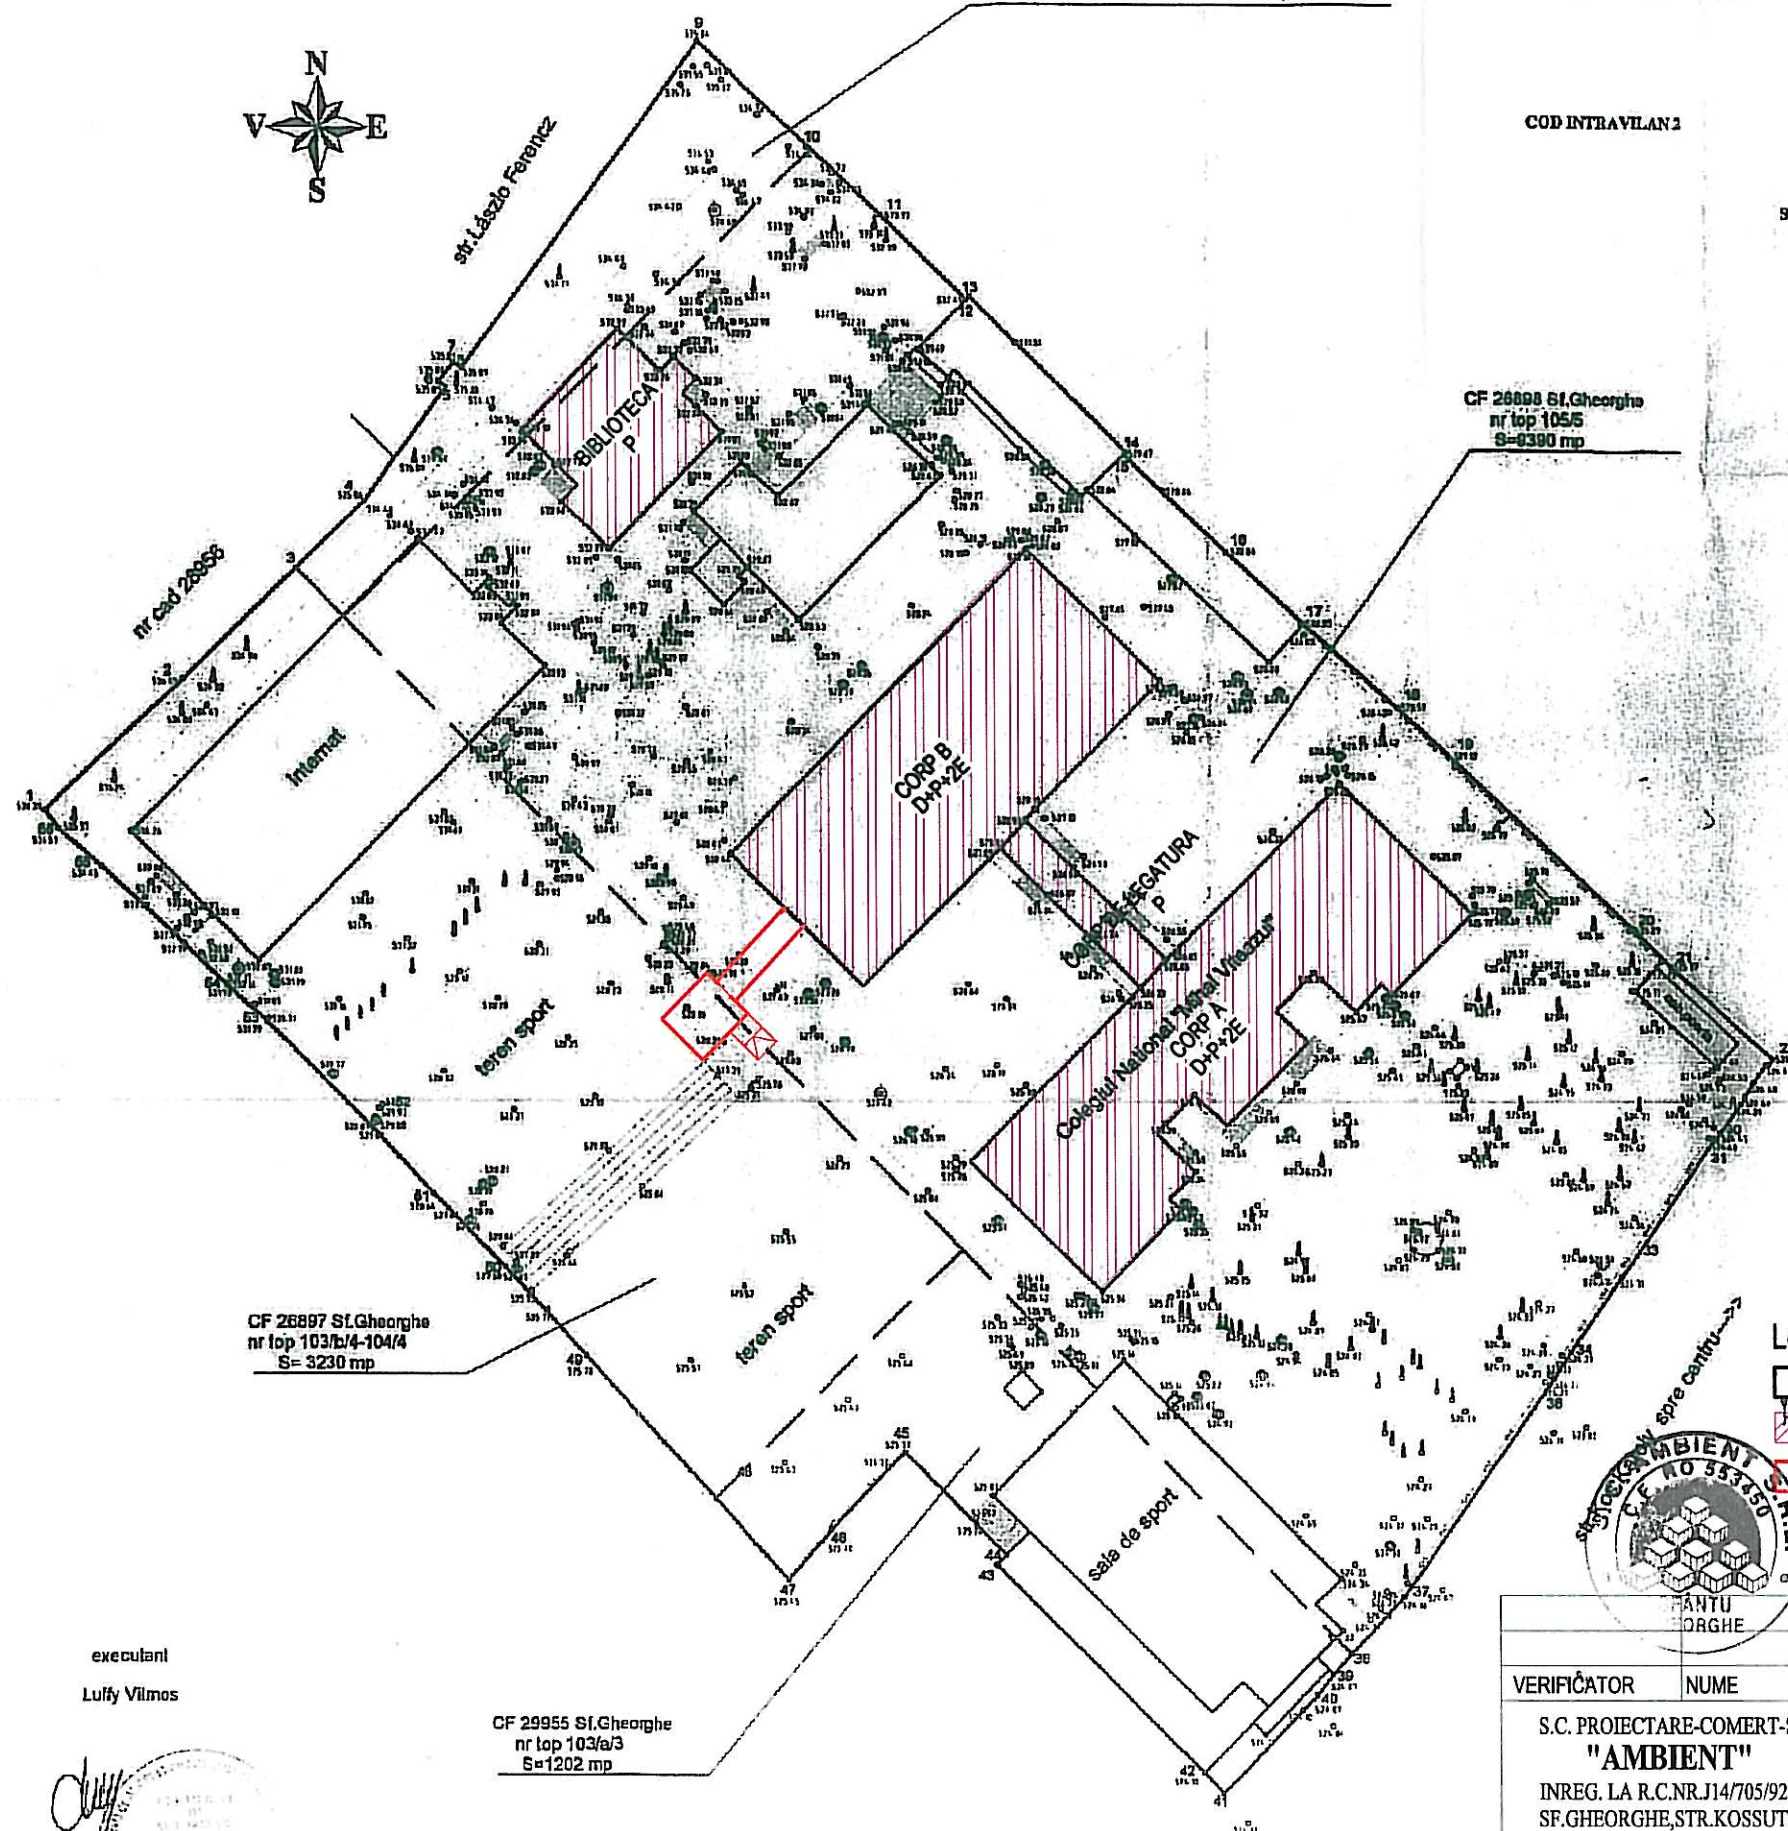

avizul O.C.P.J. Covasna
Inspector

Oficiul de Construcții și Protecția Mediului COVASNA
Mănușăriușu - Ștefan Ștefan
Funcția: Șef Serviciu 12.05.11

recepționat în baza p. 26.2/01.11

Legenda:


- Construcții existente în incinta Colegiului National Mihai Viteazul
- Construcții propuse pentru reabilitare
- Construcție proiectată




ORDINUL ARHITECTILOR
DIN ROMANIA
2134
Virgil
FLOREA
Arhitect

VERIFICATOR	NUME	SEMNAȚURA	CERINȚA	REFERAT/EXPERTIZA NUMAR/DATE	
S.C. PROIECTARE-COMERT-SERVICII "AMBIENT" SRL INREG. LA R.C.NR.J14/705/92 SF.GHEORGHE, STR.KOSSUTH LAJOS, TEL.311880				DEN.: Reabilitarea clădirii principale corp A-B, clădire biblioteca la Colegiul National Mihai Viteazul	Pr. Nr.: 759/2016
				LOC: Sfantu Gheorghe, str. Kos Karoly nr.22, Jud. Covasna	FAZA: D.A.L.I.
				BEN.: COLEGIUL NATIONAL MIHAI VITEAZUL	APRILIE 2016
SEF PROIECT	ARH. FLOREA VIRGIL			PLAN DE SITUATIE OPTIUNEA 2	SC.: 1:500
RELEVAT	ARH. FLOREA VIRGIL				A-02'
DESENAT	ING. SZABO BEATA				

executanți
Luffy Vilmos

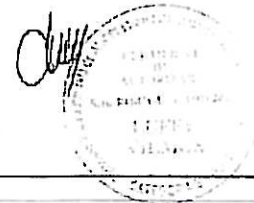

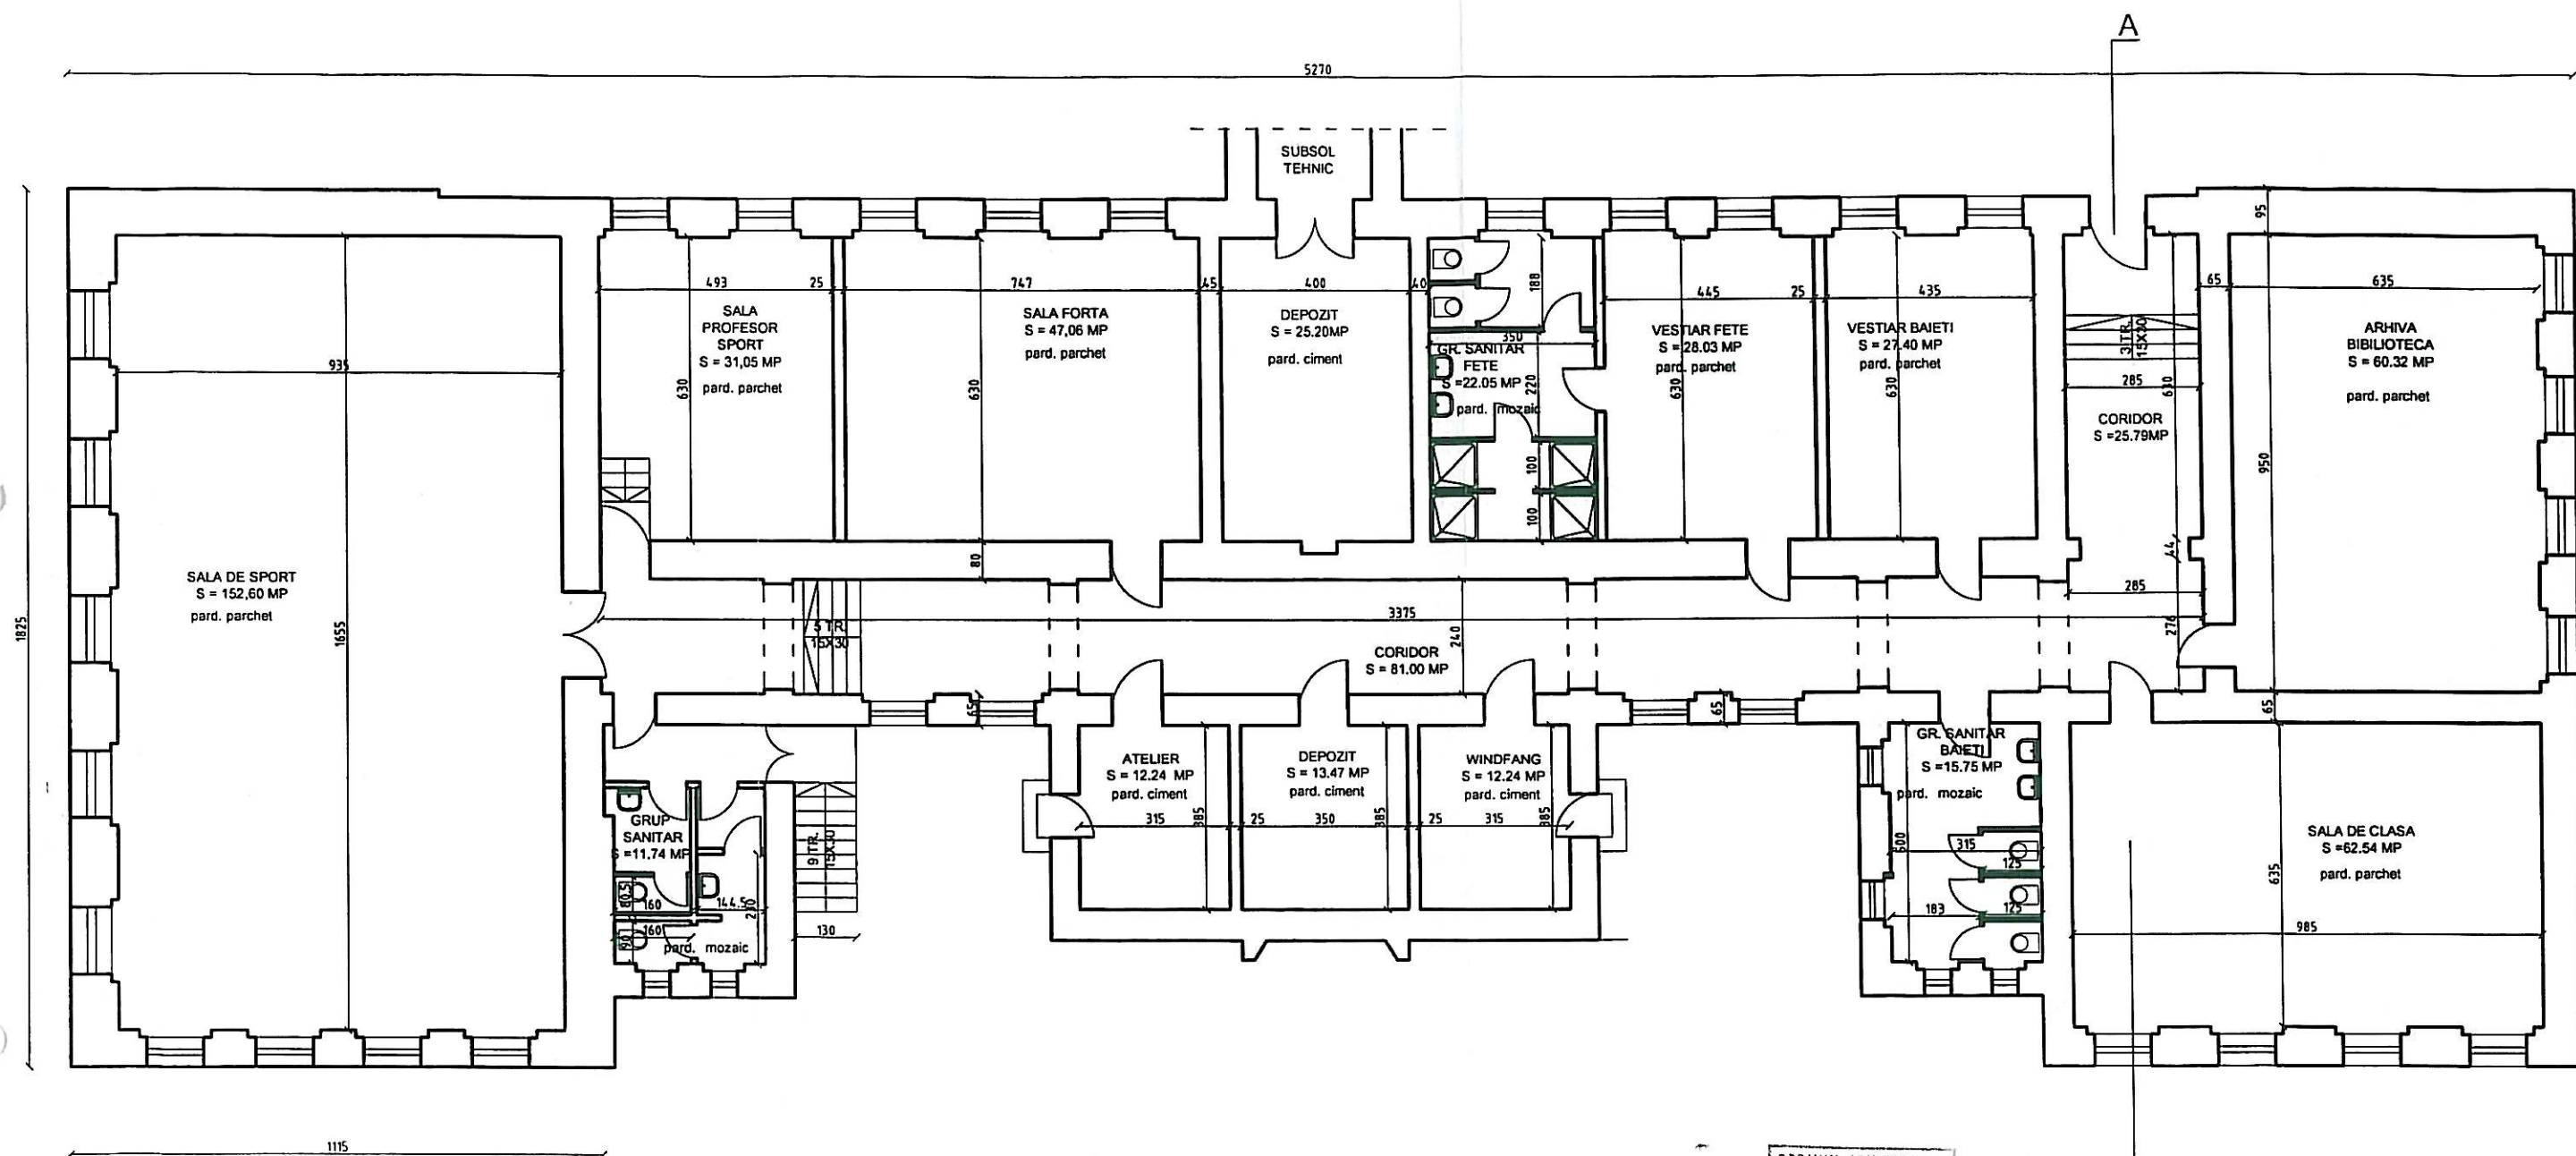


ORDINUL ARHITECTILOR
DIN ROMANIA
2134
Virgil
FLOREA
Arhitect
cu drept de semnătură

VERIFICATOR	NUME	SEMNATURA	CERINTA	REFERAT/EXPERTIZA NUMAR/DATE	
S.C. PROIECTARE-COMERT-SERVICII "AMBIENT" SRL INREG. LA R.C.NR.114/705/92 SF.GHEORGHE,STR.KOSSUTH LAJOS,TEL.311880				DEN.: Reabilitarea clădirii principale corp A-B, clădire biblioteca la Colegiul National Mihai Viteazul	Pr. Nr.: 759/2016
				LOC: Sfântu Gheorghe, str. Kos Karoly nr.22, Jud. Covasna	FAZA: D.A.L.I.
				BEN.: COLEGIUL NATIONAL MIHAI VITEAZUL	APRILIE 2016
SEF PROIECT	ARH. FLOREA VIRGIL				SC.: 1:150
RELEVAT	ARH. FLOREA VIRGIL				
DESENAT	ING. SZABO BEATA				



PLAN DEMISOL CORP A

A-03

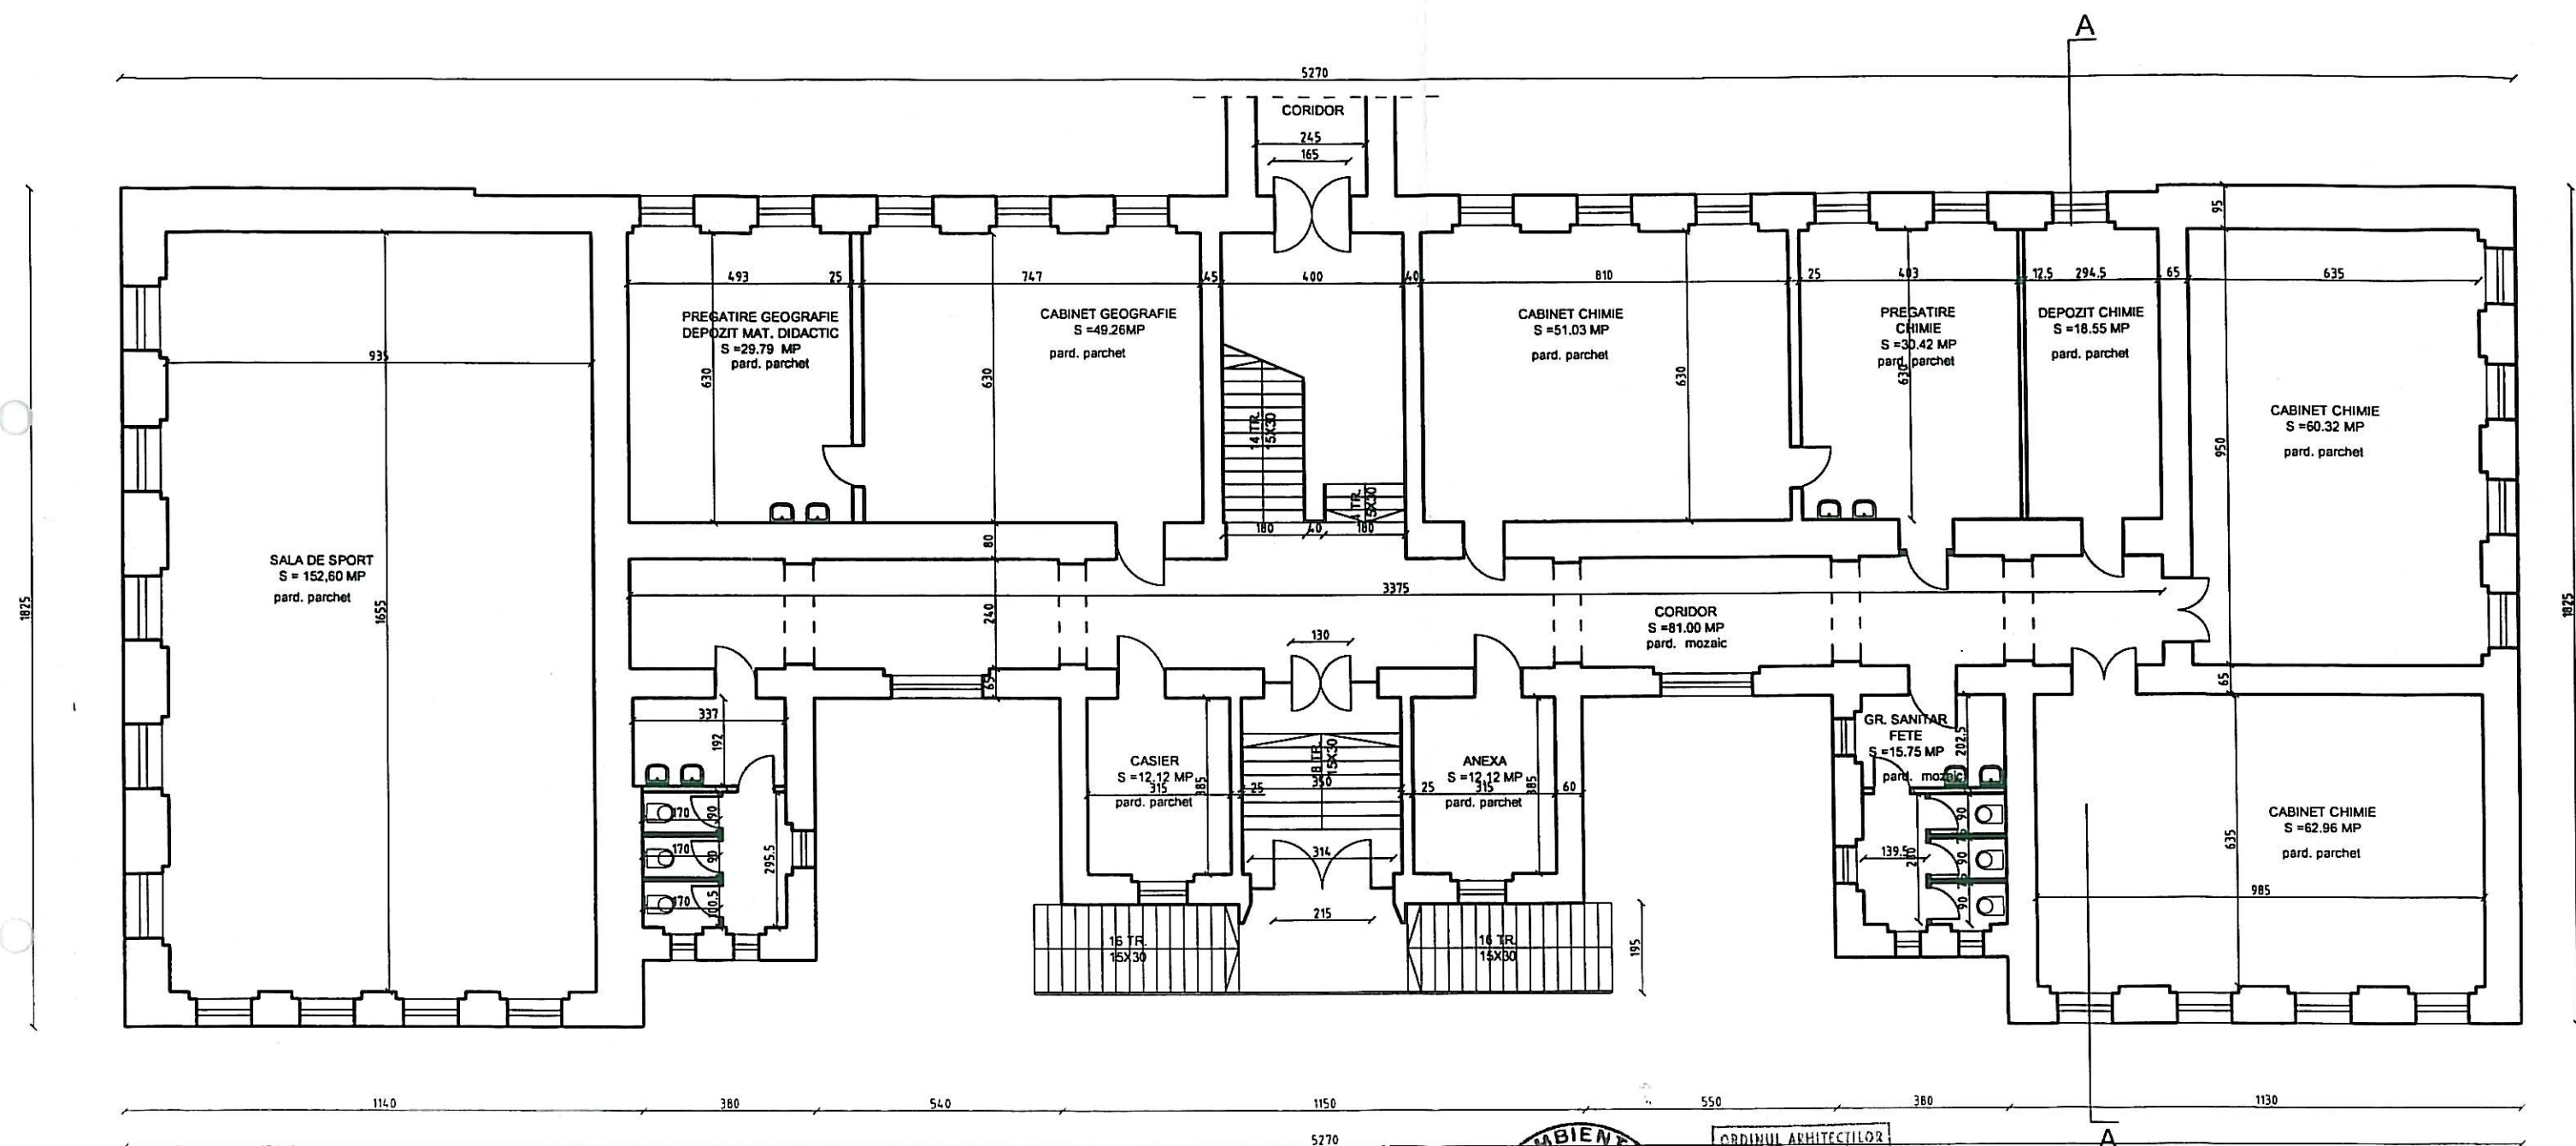

ORDINUL ARHITECTILOR
DIN ROMANIA
2134
Virgil
FLOREA
Arhitect
cu drept de semnătură


VERIFICATOR	NUME	SEMNATURA	CERINTA	REFERAT/EXPERTIZA NUMAR/DATE	
S.C. PROIECTARE-COMERT-SERVICII "AMBIENT" SRL INREG. LA R.C.NR.J14/705/92 SF.GHEORGHE,STR.KOSSUTH LAJOS,TEL.311880				DEN.: Reabilitarea clădirii principale corp A-B, clădire biblioteca la Colegiul National Mihai Viteazul	Pr. Nr.: 759/2016
SEF PROIECT	ARH. FLOREA VIRGIL			LOC: Sfantu Gheorghe, str. Kos Karoly nr.22, Jud. Covasna	FAZA: D.A.L.I.
RELEVAT	ARH. FLOREA VIRGIL			BEN.: COLEGIUL NATIONAL MIHAI VITEAZUL	APRILIE 2016
DESENAT	ING. SZABO BEATA				SC.: 1:150
PLAN PARTER CORP A					A-04

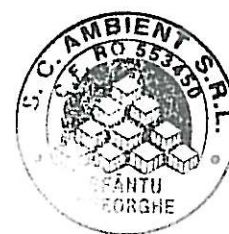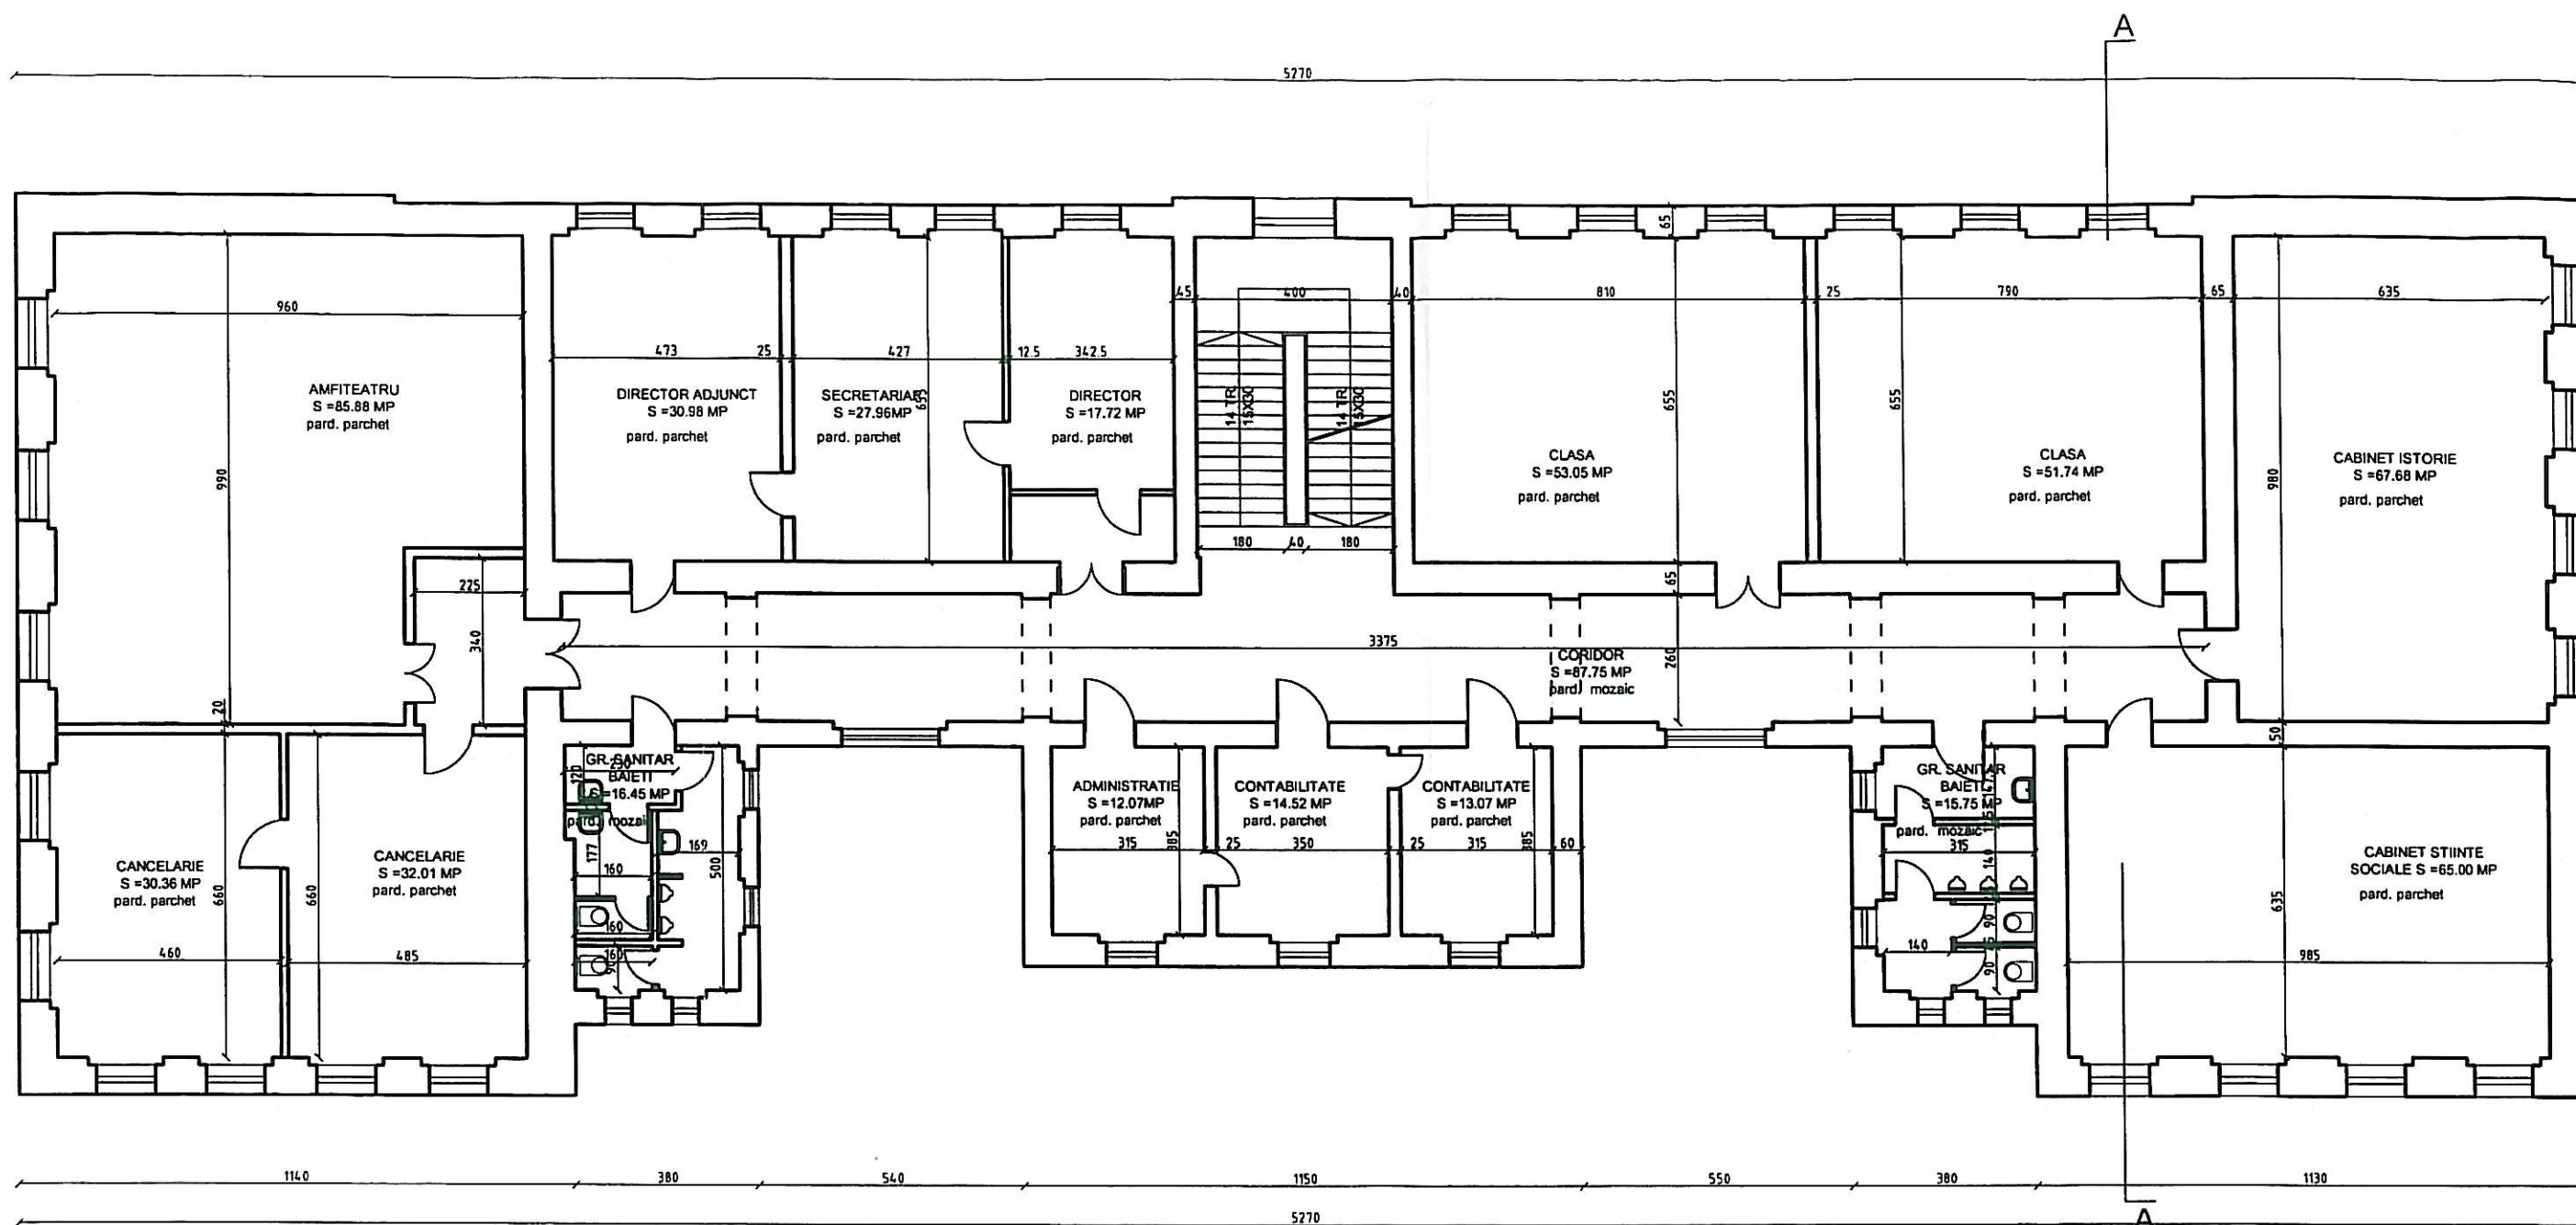

VERIFICATOR	NUME	SEMNATURA	CERINTA	REFERAT/EXPERTIZA NUMAR/DATE	
S.C. PROIECTARE-COMERT-SERVICII	"AMBIENT" SRL			DEN.: Reabilitarea cladirii principale corp A-B, cladire biblioteca la Colegiul National Mihai Viteazul	Pr. Nr.: 759/2016
INREG. LA R.C.NR.J14/705/92				LOC: Santu Gheorghe, str. Kos Karoly nr.22, Jud. Covasna	FAZA: D.A.L.I.
SF.GHEORGHE,STR.KOSSUTH LAJOS,TEL.311880				BEN.: COLEGIUL NATIONAL MIHAI VITEAZUL	APRILIE 2016
SEF PROIECT	ARH. FLOREA VIRGIL				SC.: 1:150
RELEVAT	ARH. FLOREA VIRGIL				
DESENAT	ING. SZABO BEATA				

PLAN ETAJ 1 CORP A

A-05

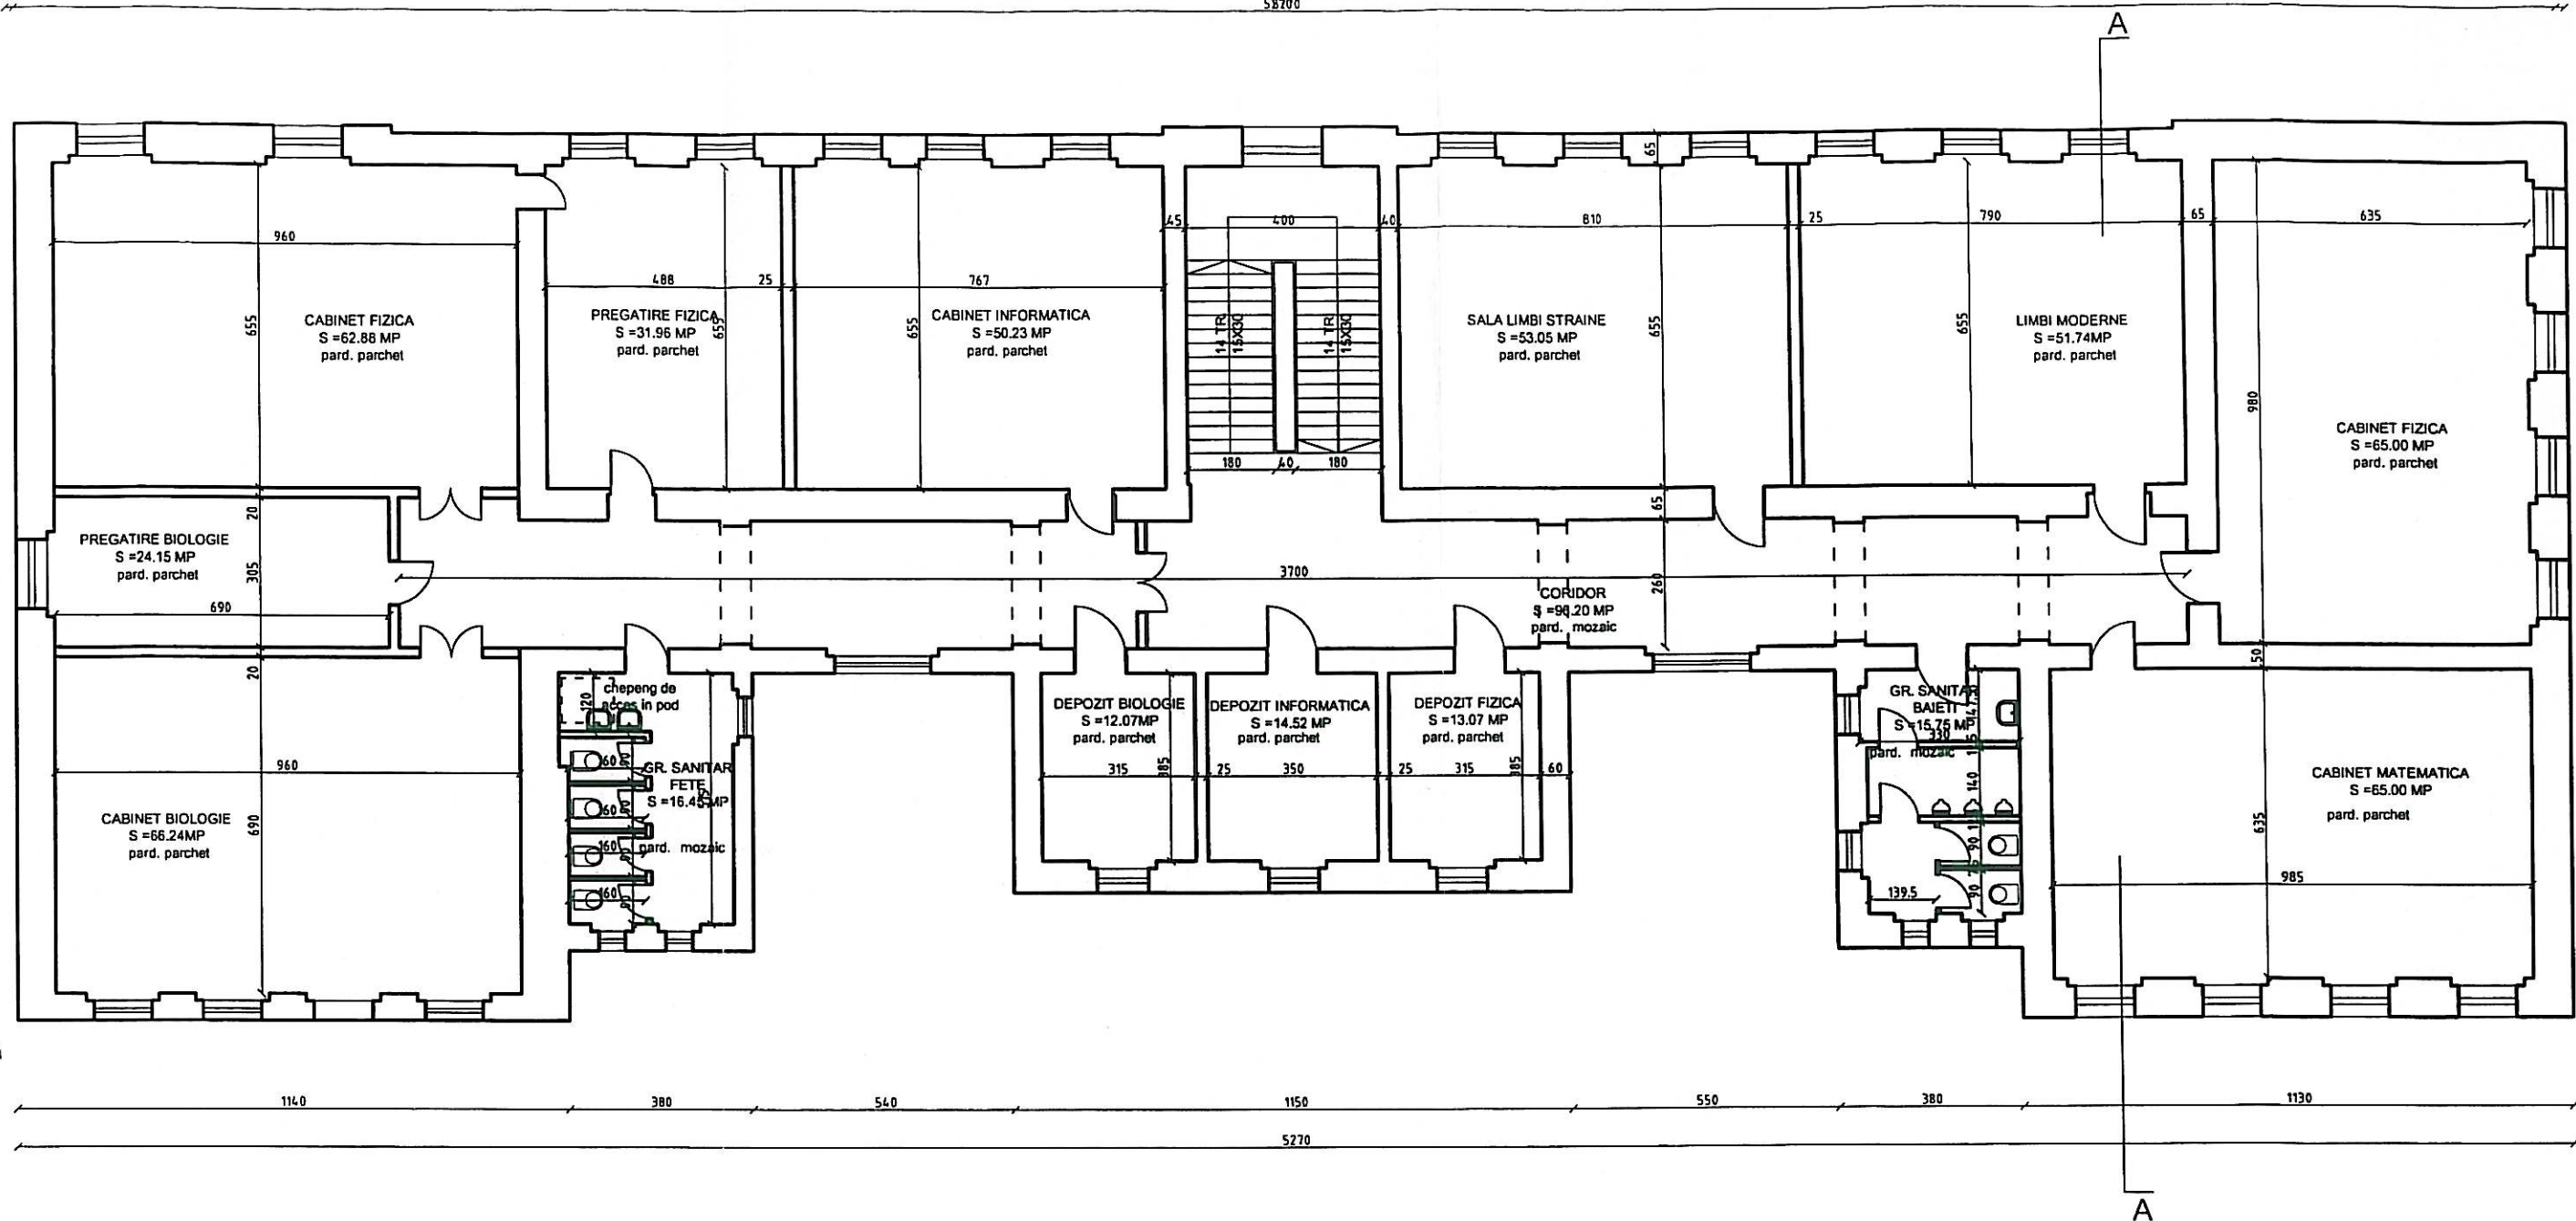


ORDINUL ARHITECTILOR
DIN ROMANIA
2134
Virgil
FLOREA
Arhitect
cu drept de semnatura

VERIFICATOR	NUME	SEMNATURA	CERINTA	REFERAT/EXPERTIZA NUMAR/DATE	
S.C. PROIECTARE-COMERT-SERVICII "AMBIENT" SRL INREG. LA R.C.NR.J14/705/92 SF.GHEORGHE,STR.KOSSUTH LAJOS,TEL.311880				DEN.: Reabilitarea cladirii principale corp A-B, cladire biblioteca la Colegiul National Mihai Viteazul	Pr. Nr.: 759/2016
				LOC: Sfantu Gheorghe, str. Kos Karoly nr.22,Jud. Covasna	FAZA: D.A.L.I.
				BEN.: COLEGIUL NATIONAL MIHAI VITEAZUL	APRILIE 2016
SEF PROIECT	ARH. FLOREA VIRGIL				SC.: 1:150
RELEVAT	ARH. FLOREA VIRGIL				
DESENAT	ING. SZABO BEATA				


PLAN ETAJ 2 CORP A

A-06

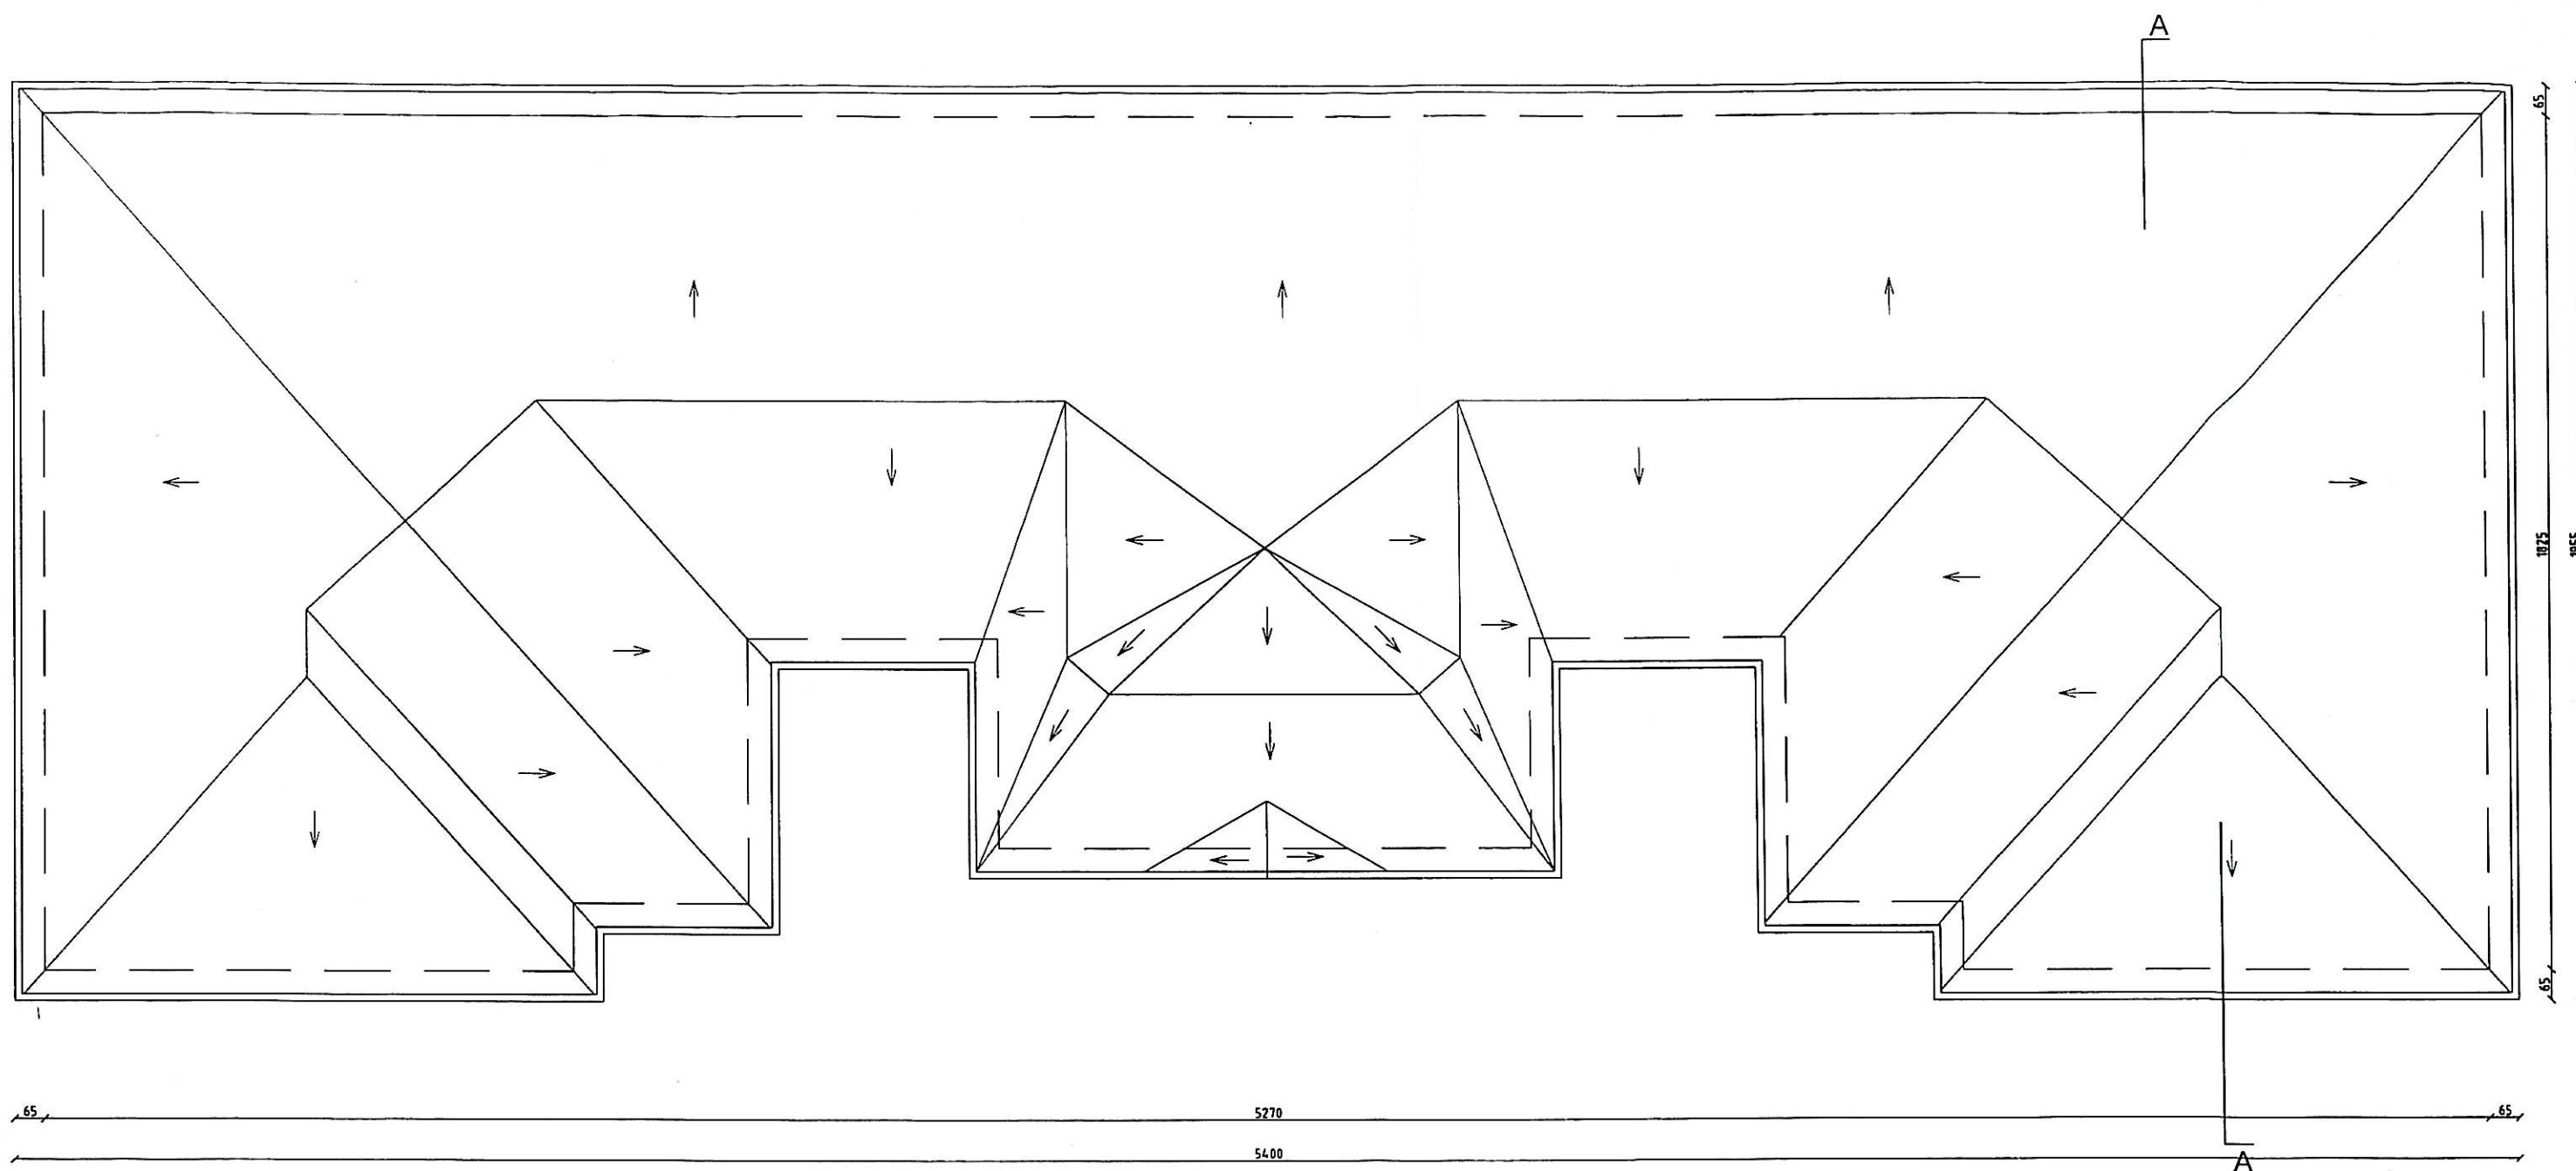


ORDINUL ARHITECTILOR
DIN ROMANIA
2134
Virgil
FLOREA
Arhitect
cu drept de semnatura


VERIFICATOR	NUME	SEMNATURA	CERINTA	REFERAT/EXPERTIZA NUMAR/DATE	
S.C. PROIECTARE-COMERT-SERVICII "AMBIENT" SRL INREG. LA R.C.NR.J14/705/92 SF.GHEORGHE,STR.KOSSUTH LAJOS,TEL.311880				DEN.: Reabilitarea cladirii principale corp A-B, cladire biblioteca la Colegiul National Mihai Viteazul	Pr. Nr.: 759/2016
				LOC: Sfantu Gheorghe, str. Kos Karoly nr.22,Jud. Covasna	FAZA: D.A.L.I.
				BEN.: COLEGIUL NATIONAL MIHAI VITEAZUL	APRILIE 2016
SEF PROIECT	ARH. FLOREA VIRGIL	PLAN SARPANTA			SC.: 1:150
RELEVAT	ARH. FLOREA VIRGIL				A-07
DESENAT	ING. SZABO BEATA				

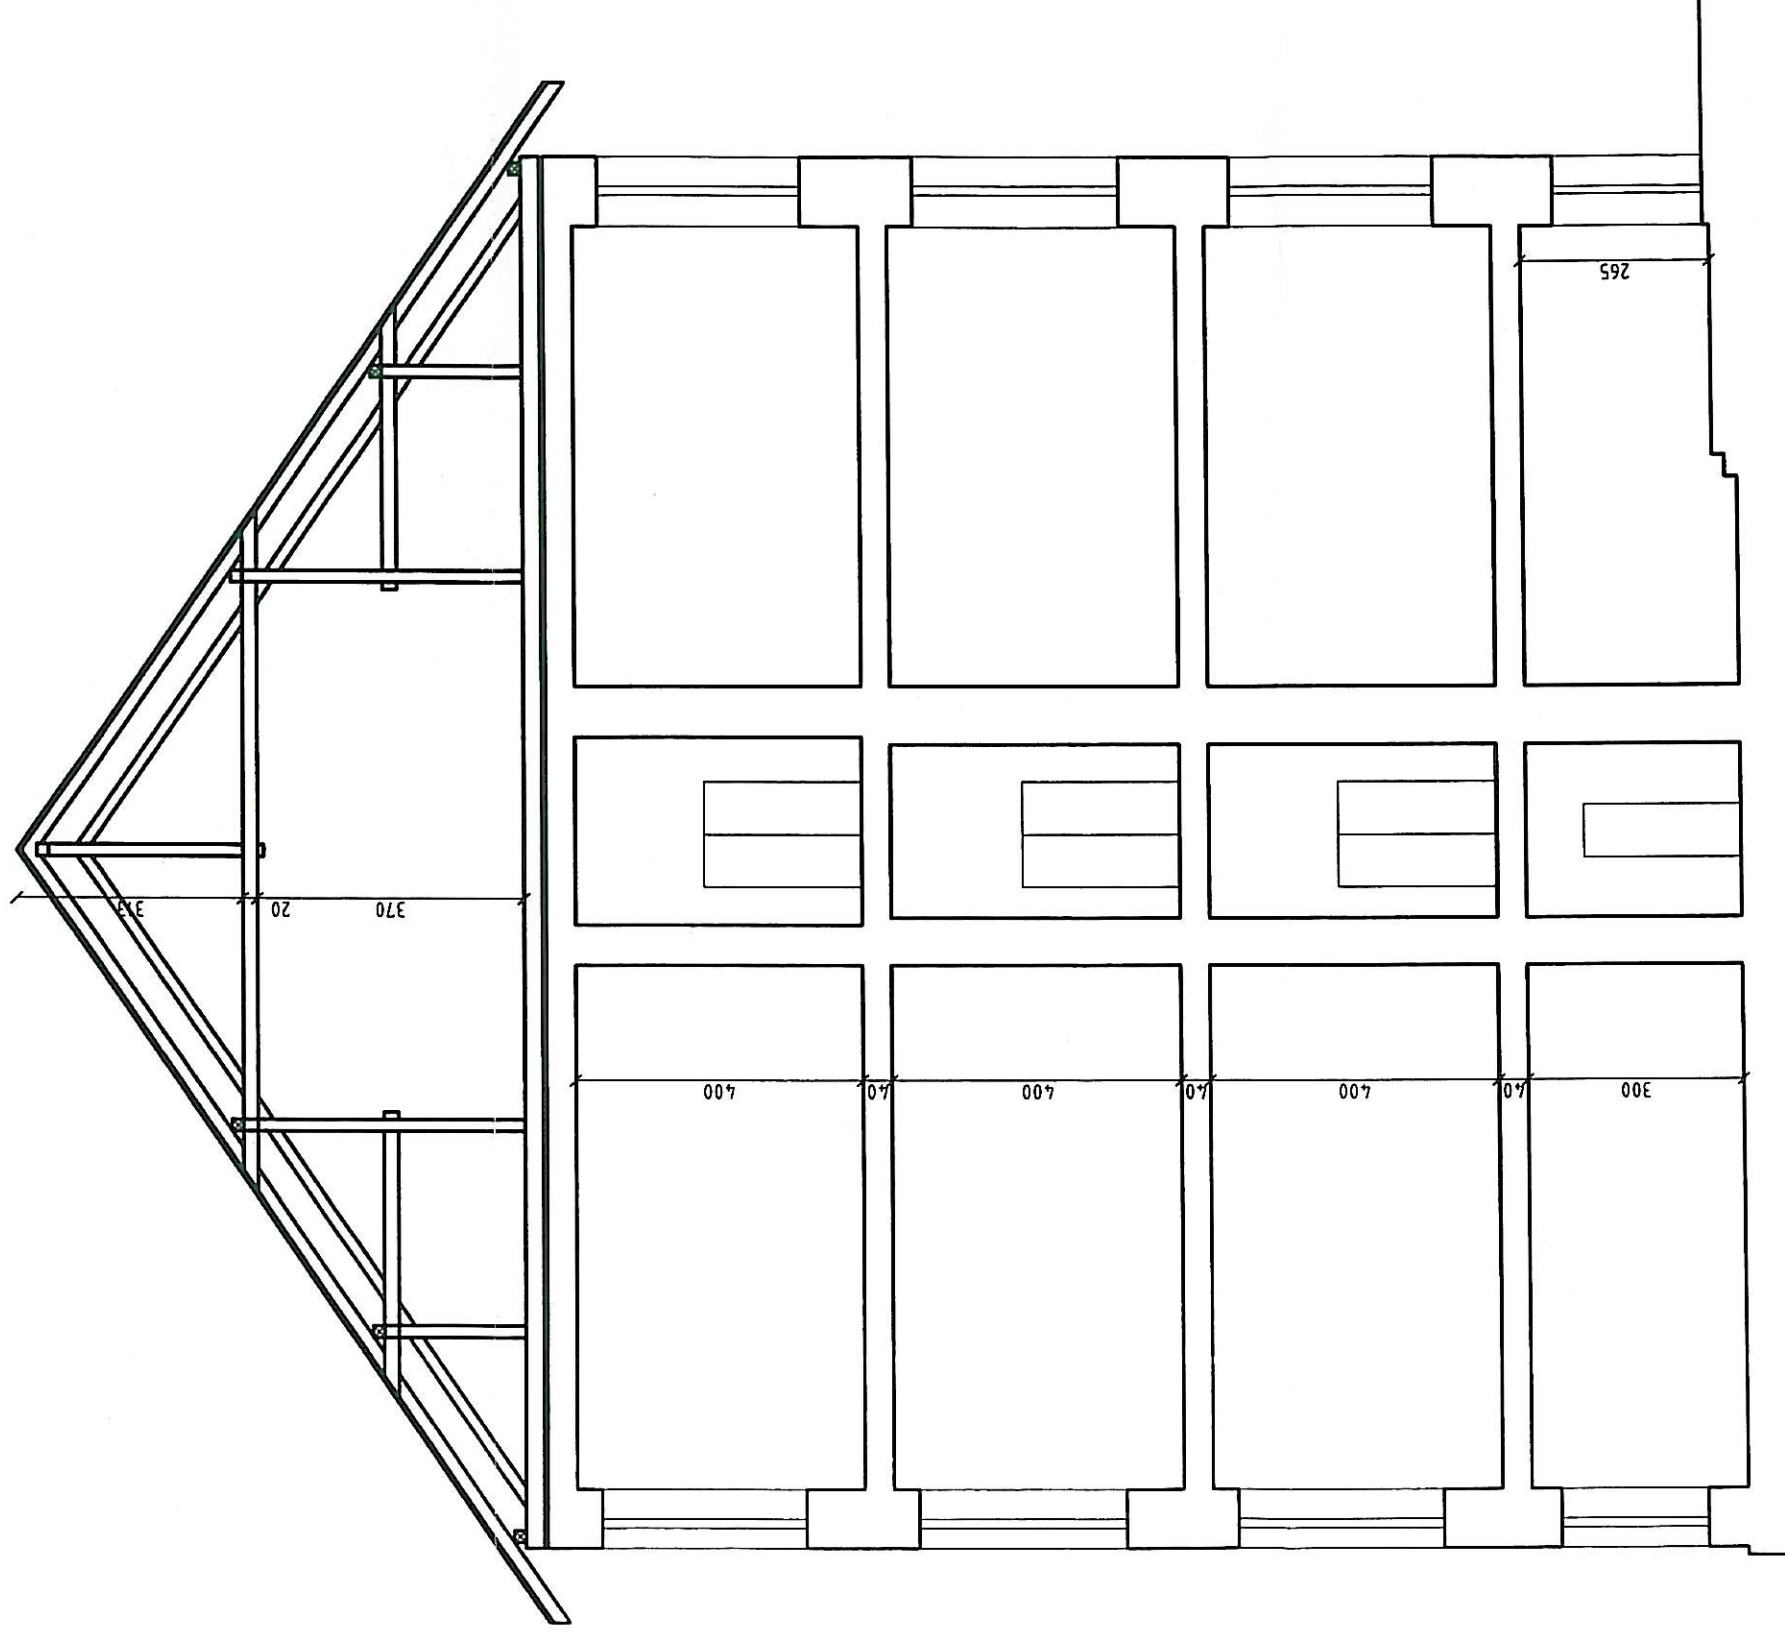


sectiune corp A

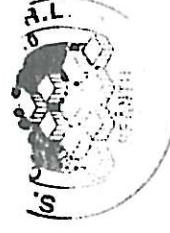



VERIFICATOR	NUME	SEMNATURA	CERINTA	REFERAT/EXPERTIZA NUMAR/DATE	Pr. Nr.: 759/2016
S.C. PROIECTARE-COMERT-SERVICII "AMBIENT" SRL INREG. LA R.C.NR.J14/705/92 SF. GHEORGHE, STR. KOSSUTH LAJOS, TEL. 311880				DEN.: Reabilitarea cladirii principale corp A-B, cladire biblioteca la Colegiul National Mihai Viteazul LOC: Slatina Gheorghe, str. Kos Karoly nr.22, Jud. Covasna BEN.: COLEGIUL NATIONAL MIHAI VITEAZUL	FAZA: D.A.L.I. APRILIE 2016 SC.: 1:100
SEF PROIECT	ARH. FLOREA VIRGIL				
RELEVAT	ARH. FLOREA VIRGIL				
DESEINAT	ING. SZABO BEATA				
SECTIUNE TRANSVERSALA CORP A					A-08

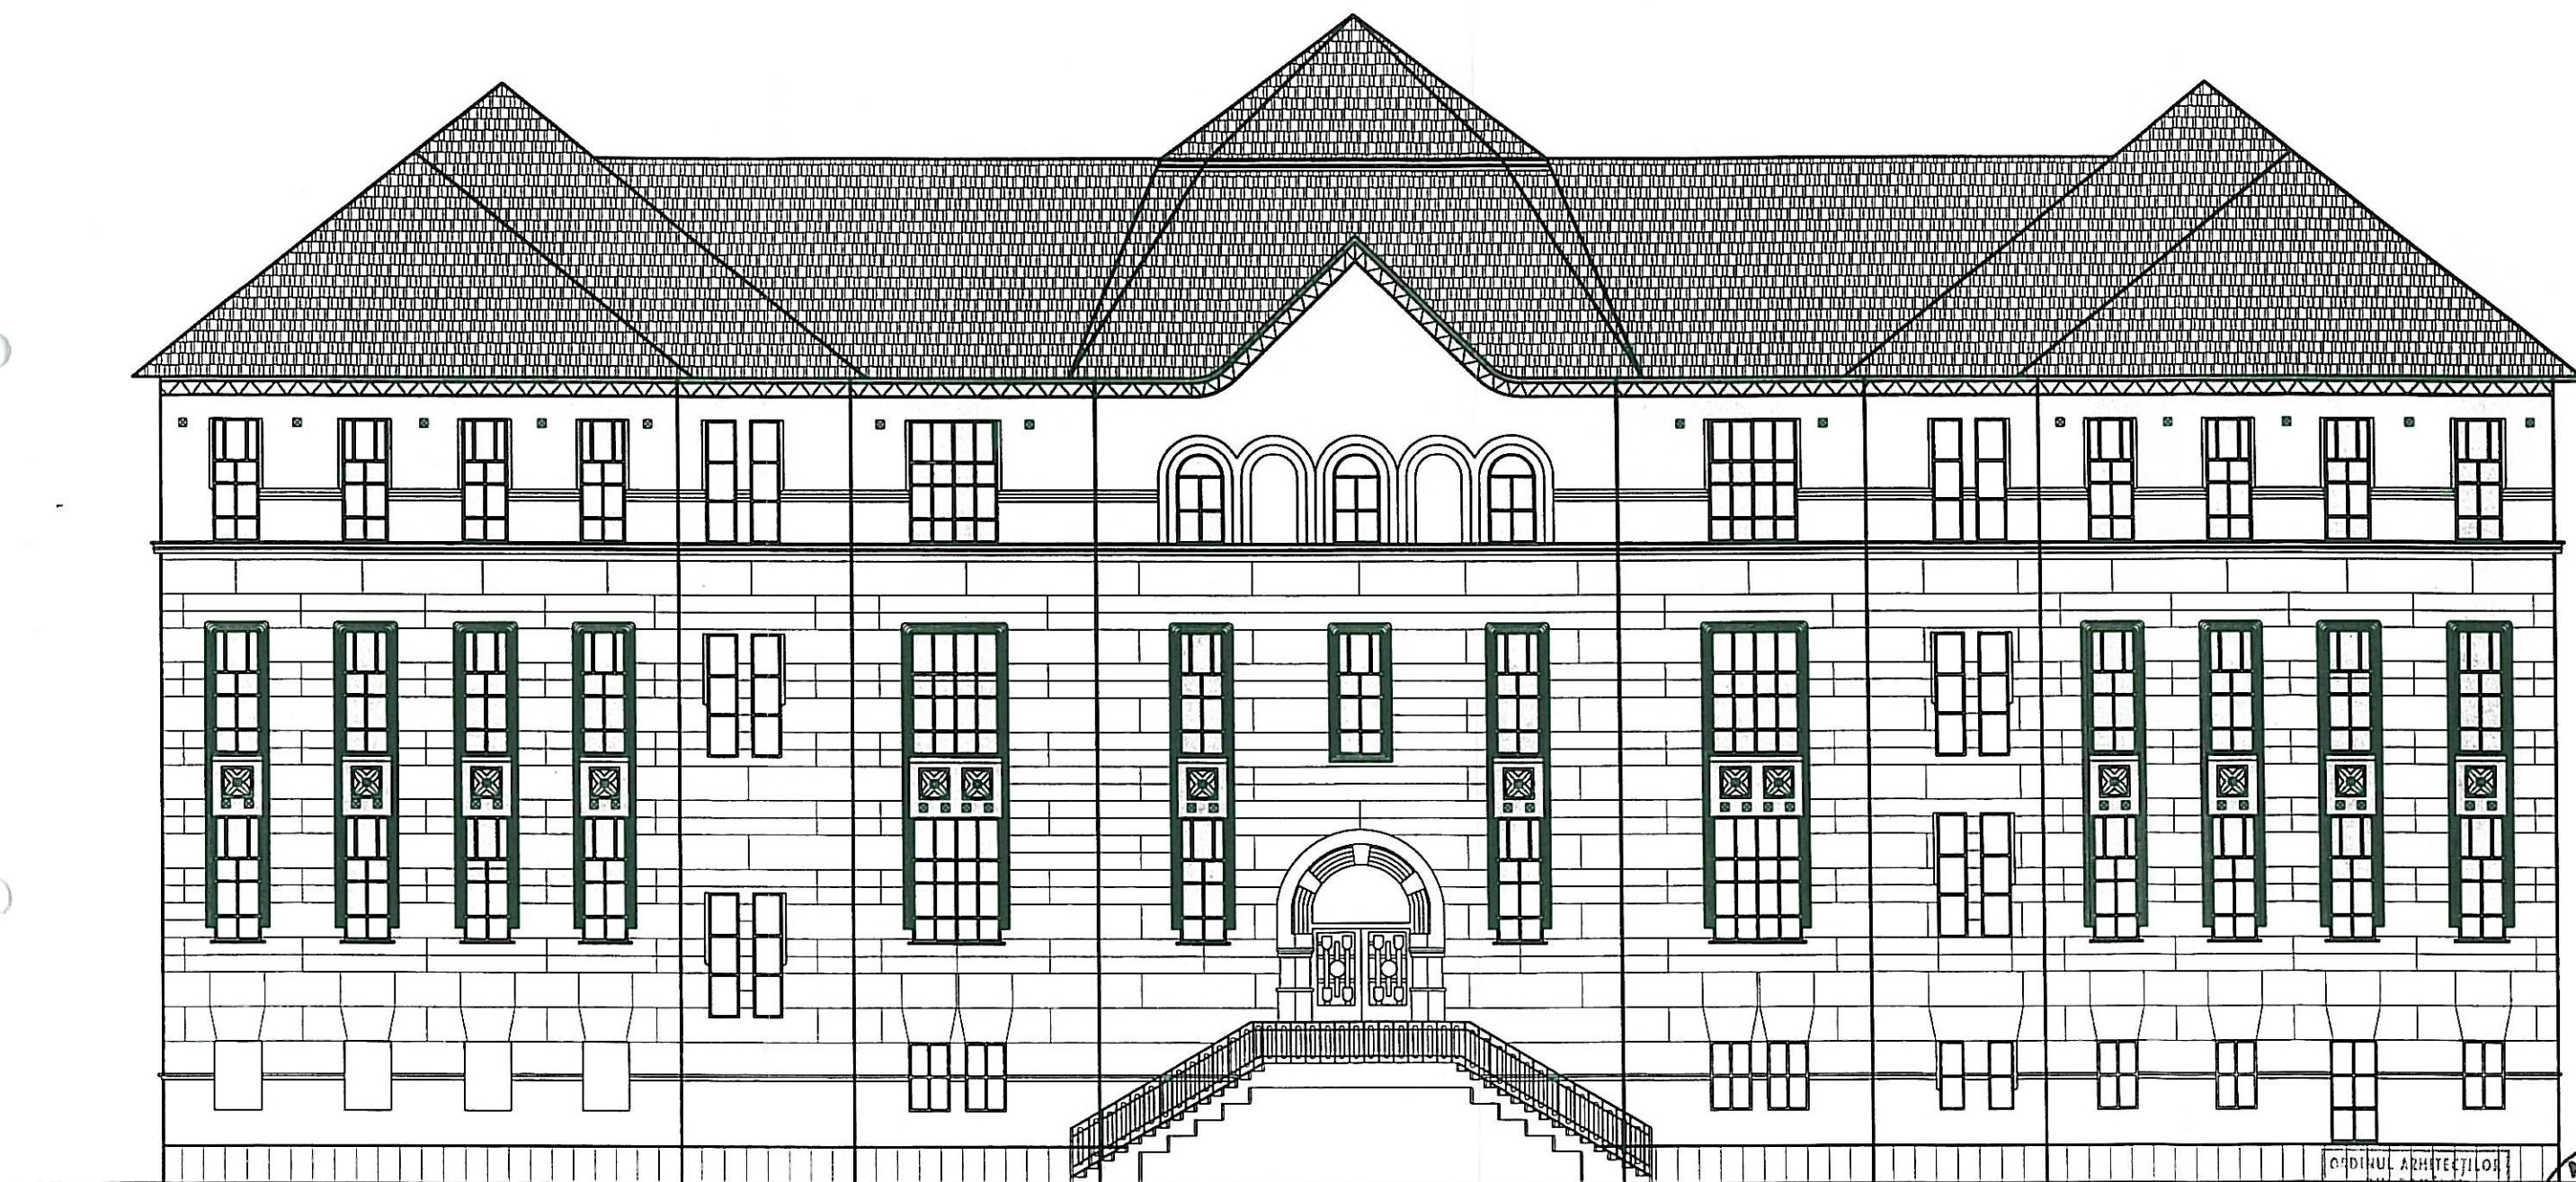

ORDINUL ARHITECTILOR
DIN ROMANIA
2134
Virgil
FLOREA
Arhitect
cu drept de semnatură

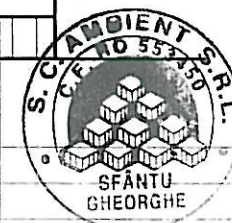



VERIFICATOR	NUME	SEMNATURA	CERINTA	REFERAT/EXPERTIZA NUMAR/DATE	
	S.C. PROIECTARE-COMERT-SERVICII "AMBIENT" SRL INREG. LA R.C.NR.J14/705/92 SF.GHEORGHE,STR.KOSSUTH LAJOS,TEL.311880			DEN.: Reabilitarea cladirii principale corp A-B, cladire biblioteca la Colegiul National Mihai Viteazul LOC: Sfantu Gheorghe, str. Kos Karoly nr.22,Jud. Covasna BEN.: COLEGIUL NATIONAL MIHAI VITEAZUL	Pr. Nr.: 759/2016 FAZA: D.A.L.I. APRILIE 2016 SC.: 1:150
SEF PROIECT	ARH. FLOREA VIRGIL				
RELEVAT	ARH. FLOREA VIRGIL				
DESENAT	ING. SZABO BEATA			FATADA PRINCIPALA CORP A	A-09

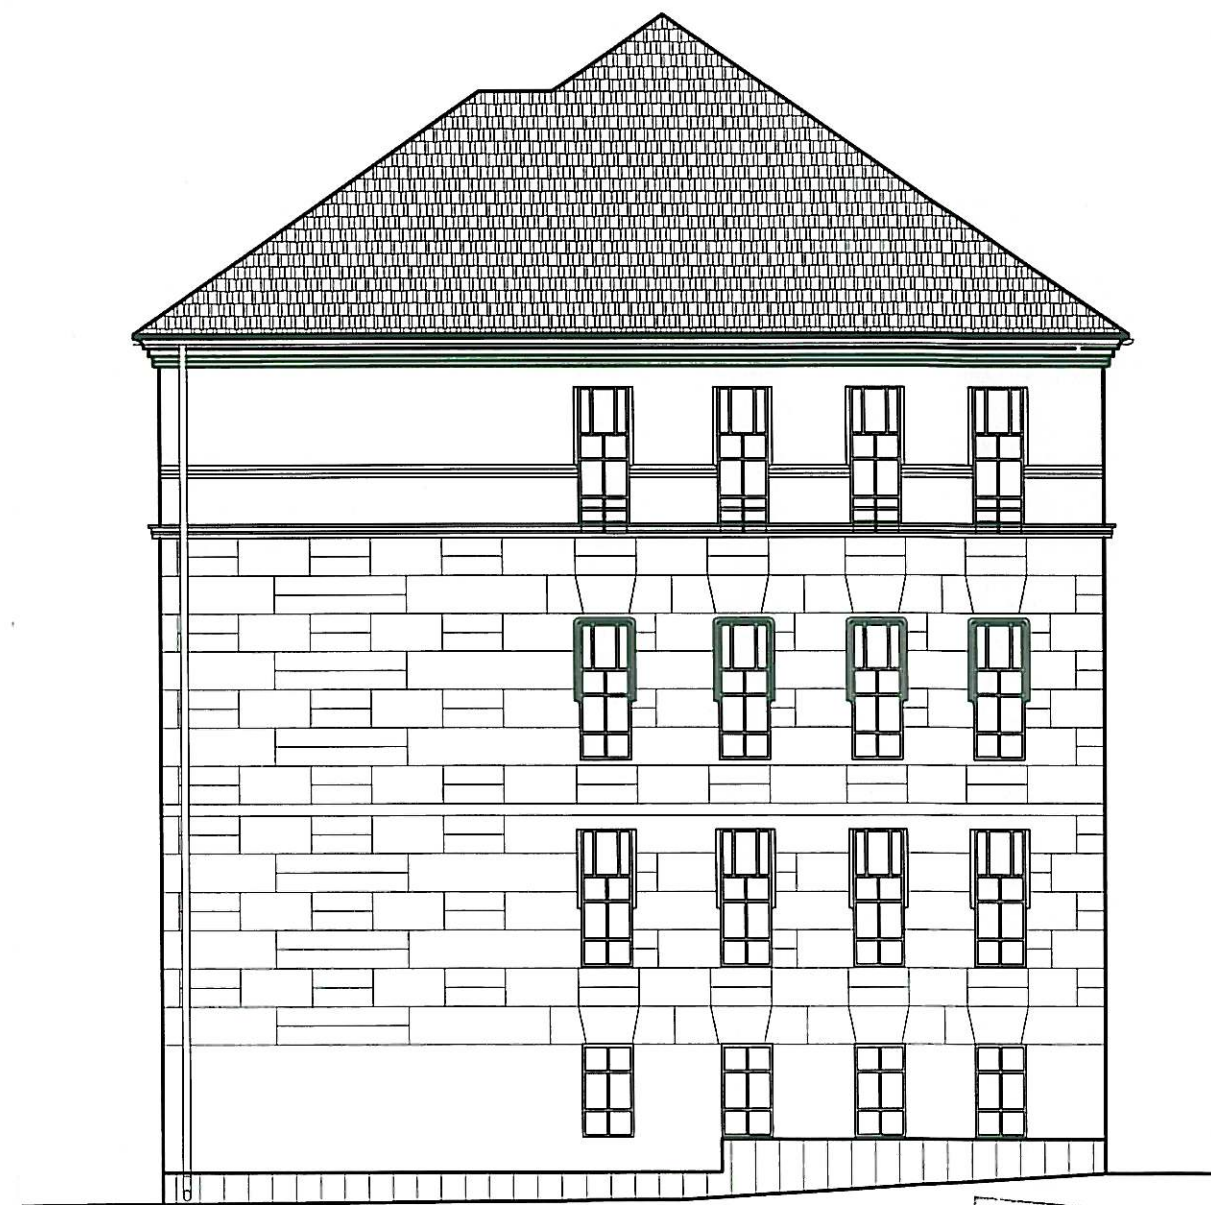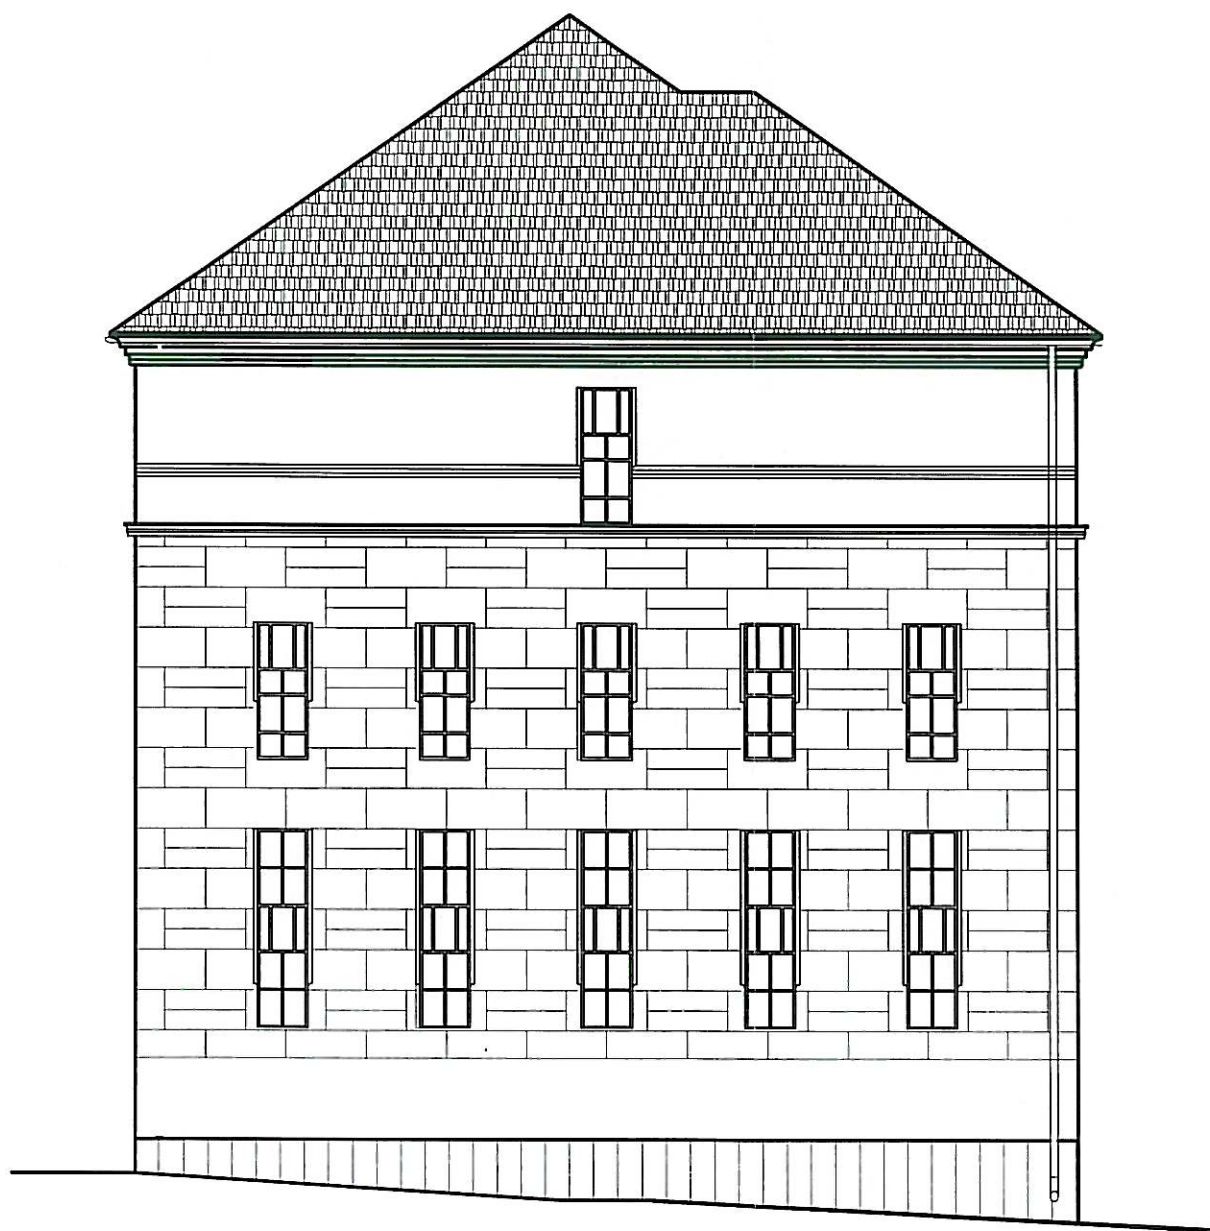

ORDINUL ARHITECTILOR
DIN ROMANIA
2134
Virgil
FLOREA
Arhitect
cu drept de semnatură




VERIFICATOR	NUME	SEMNATURA	CERINTA	REFERAT/EXPERTIZA NUMAR/DATE	
	S.C. PROIECTARE-COMERT-SERVICII "AMBIENT" SRL INREG. LA R.C.NR.J14/705/92 SF.GHEORGHE,STR.KOSSUTH LAJOS,TEL.311880			DEN.: Reabilitarea cladirii principale corp A-B, cladire biblioteca la Colegiul National Mihai Viteazul LOC: Sfantu Gheorghe, str. Kos Karoly nr.22, Jud. Covasna BEN.: COLEGIUL NATIONAL MIHAI VITEAZUL	Pr. Nr.: 759/2016 FAZA: D.A.L.I. APRILIE 2016 SC.: 1:150
SEF PROIECT	ARH. FLOREA VIRGIL			FATADA LATERALA STANGA SI FATADA LATERALA DREAPTA	A-10
RELEVAT	ARH. FLOREA VIRGIL				
DESENAT	ING. SZABO BEATA				

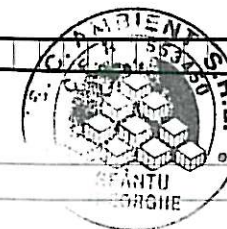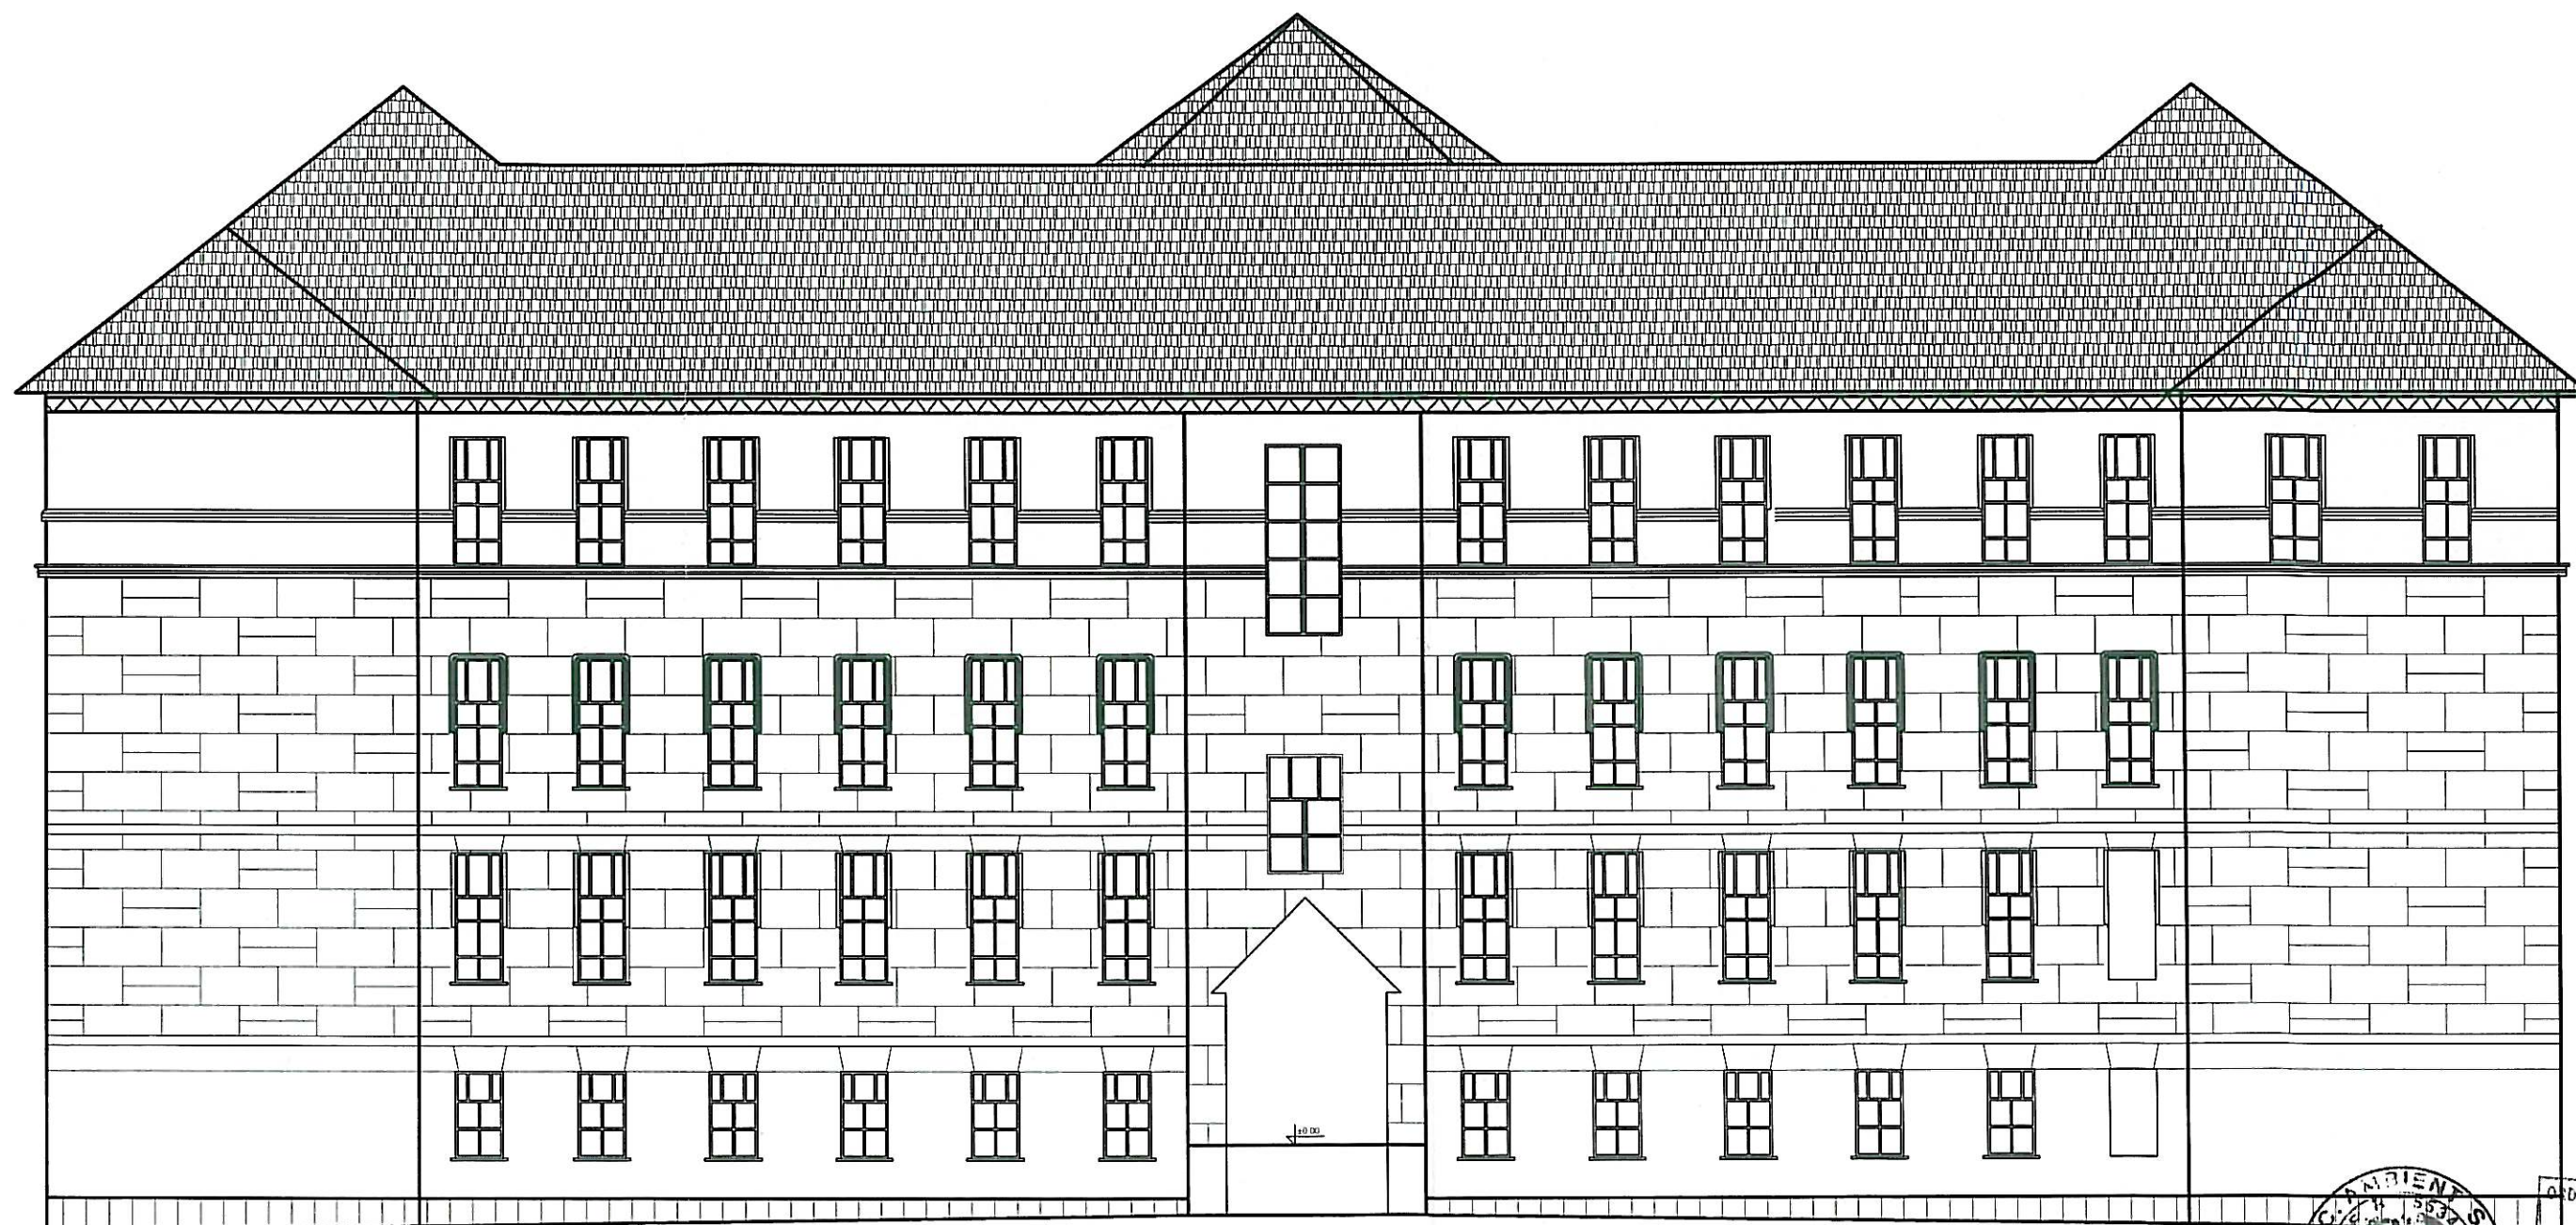



ORDINUL ARHITECTILOR
DIN ROMANIA
2134
Virgil
FLOREA
Arhitect
cu drept de semnătură

VERIFICATOR	NUME	SEMNATURA	CERINTA	REFERAT/EXPERTIZA NUMAR/DATE	
	S.C. PROIECTARE-COMERT-SERVICII "AMBIENT" SRL INREG. LA R.C.NR.114/705/92 SF.GHEORGHE,STR.KOSSUTH LAJOS,TEL.311880			DEN.: Reabilitarea cladirii principale corp A-B, cladire biblioteca la Colegiul National Mihai Viteazul LOC: Sfântu Gheorghe, str. Kos Karoly nr.22, Jud. Covasna BEN.: COLEGIUL NATIONAL MIHAI VITEAZUL	Pr. Nr.: 759/2016 FAZA: D.A.L.I. APRILIE 2016 SC.: 1:150
SEF PROIECT	ARH. FLOREA VIRGIL			FATADA POSTERIOARA CORP A	
RELEVAT	ARH. FLOREA VIRGIL				
DESENAT	ING. SZABO BEATA				
					A-11

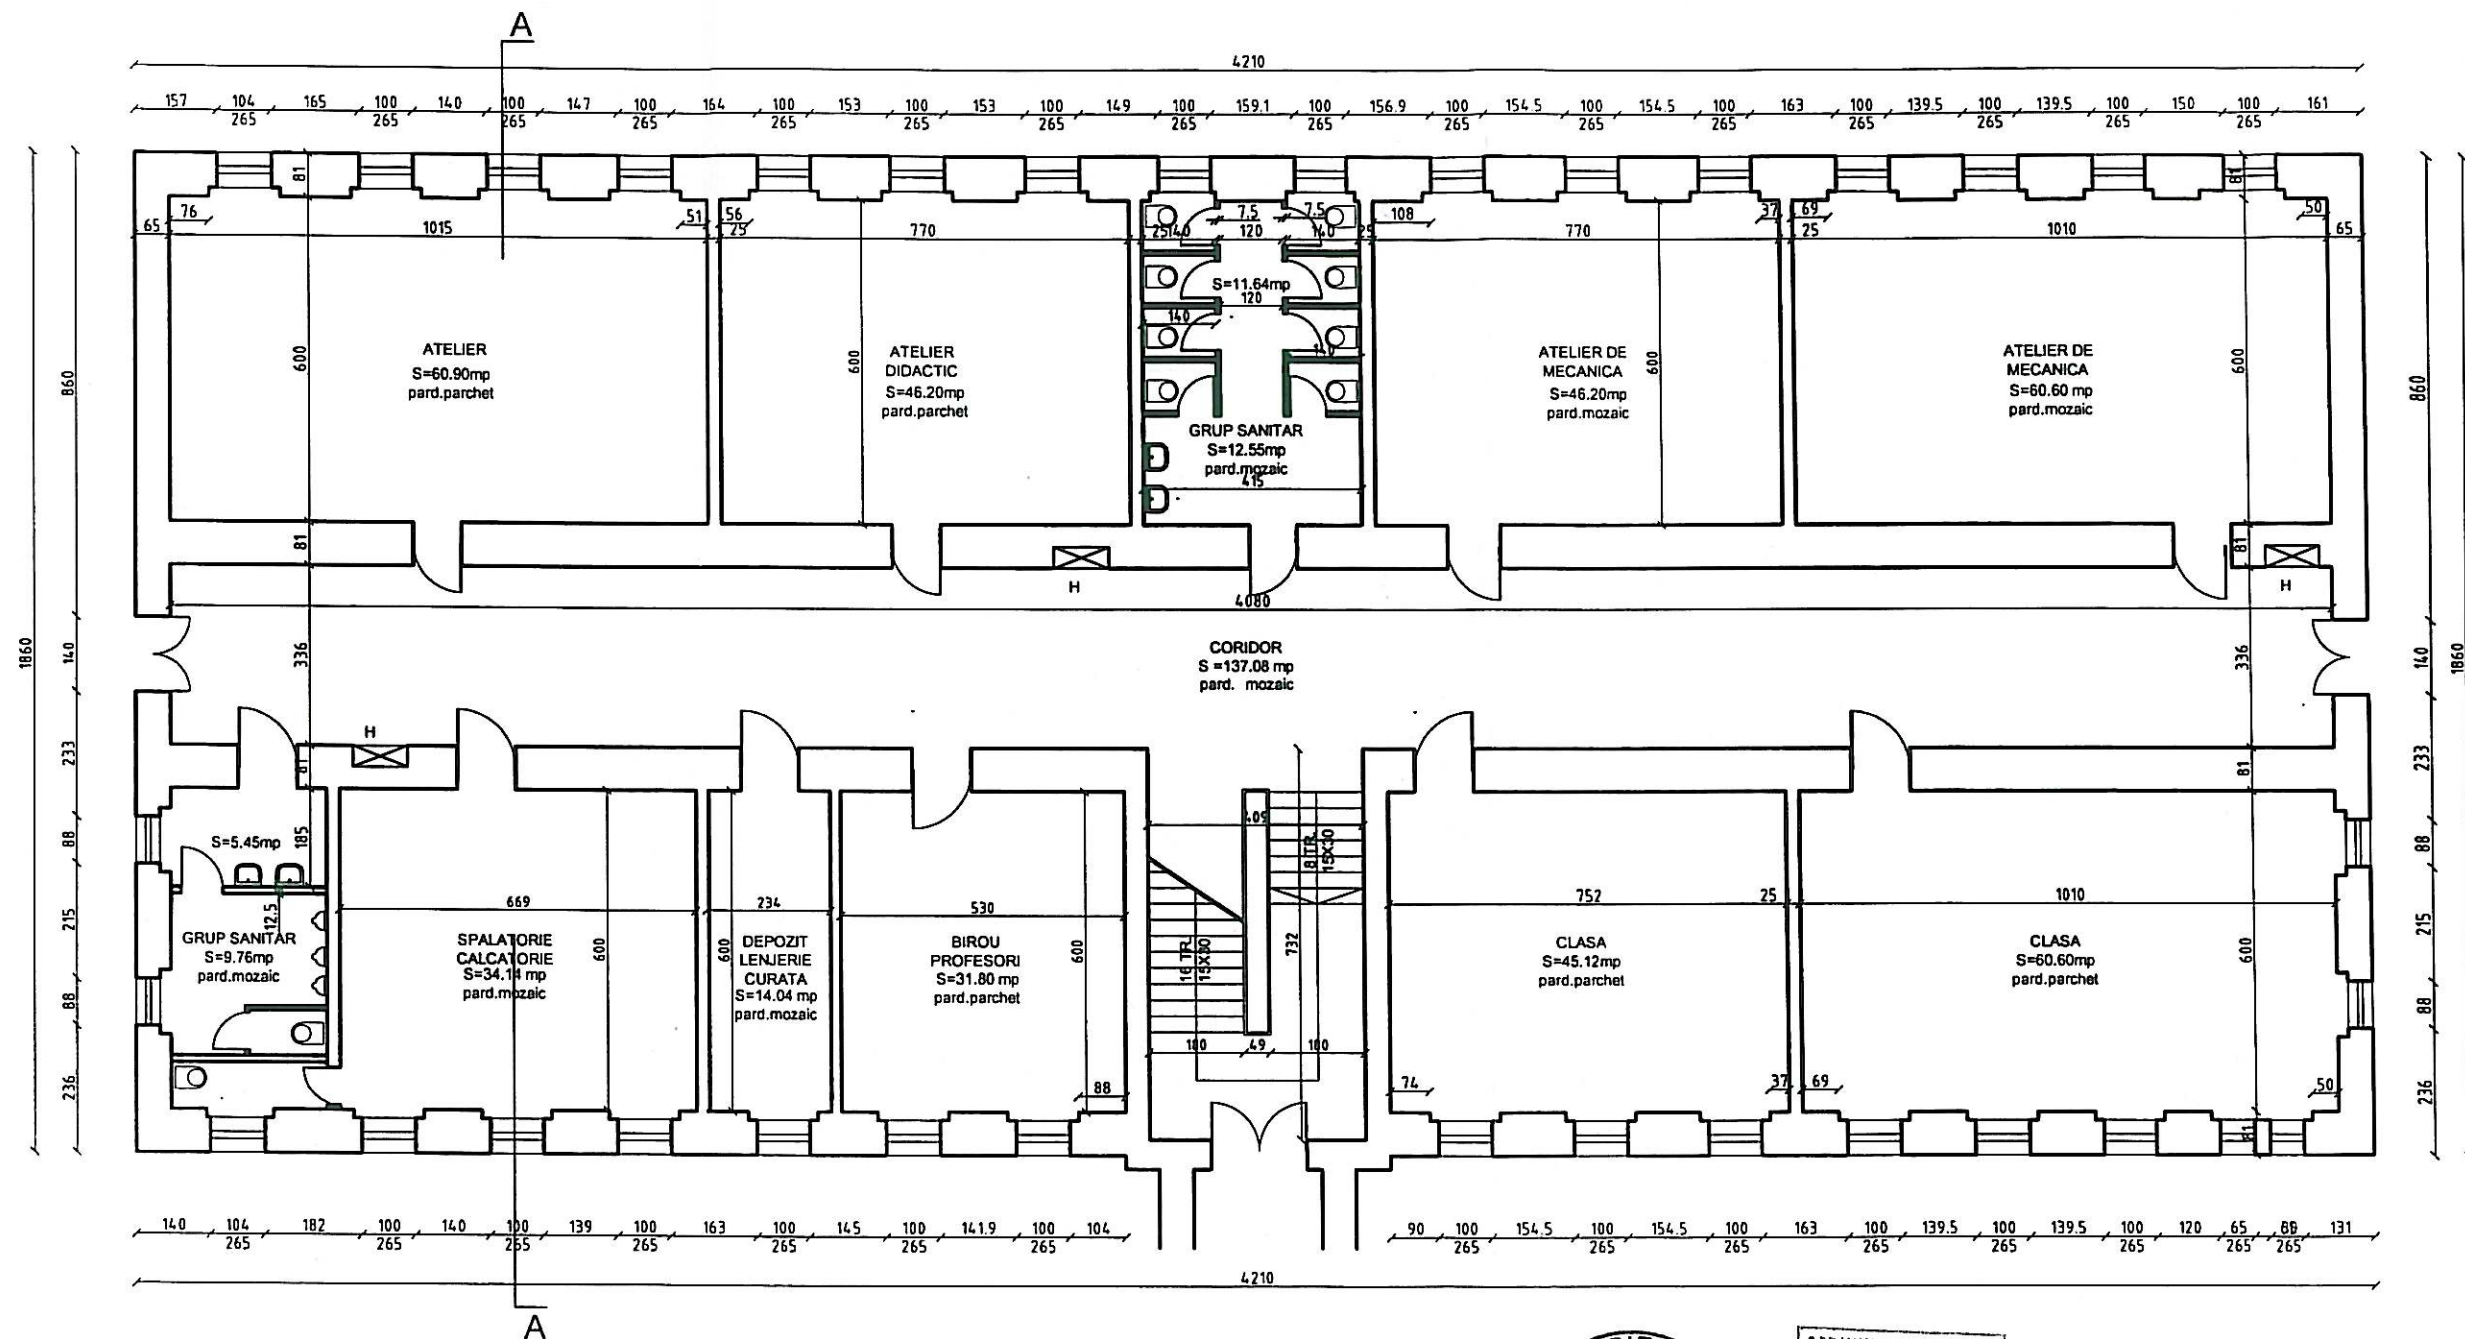



ORDINUL ARHITECTILOR
DIN ROMANIA
2134
Virgil
FLOREA
Arhitect
cu drept de semnatura

VERIFICATOR	NUME	SEMNTURA	CERINTA	REFERAT/EXPERTIZA NUMAR/DATE	
S.C. PROIECTARE-COMERT-SERVICII "AMBIENT" SRL INREG. LA R.C.NR.J14/705/92 SF.GHEORGHE,STR.KOSSUTH LAJOS,TEL.311880				DEN.: Reabilitarea cladirii principale corp A-B, cladire biblioteca la Colegiul National Mihai Viteazul	Pr. Nr.: 759/2016
				LOC: Sfantu Gheorghe, str. Kos Karoly nr.22,Jud. Covasna	FAZA: D.A.L.I.
				BEN.: COLEGIUL NATIONAL MIHAI VITEAZUL	APRILIE 2016
SEF PROIECT	ARH. FLOREA VIRGIL				SC.: 1:150
RELEVAT	ARH. FLOREA VIRGIL				
DESENAT	ING. SZABO BEATA				
PLAN DEMISOL CORP B					A-12

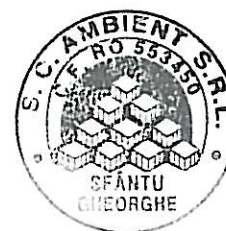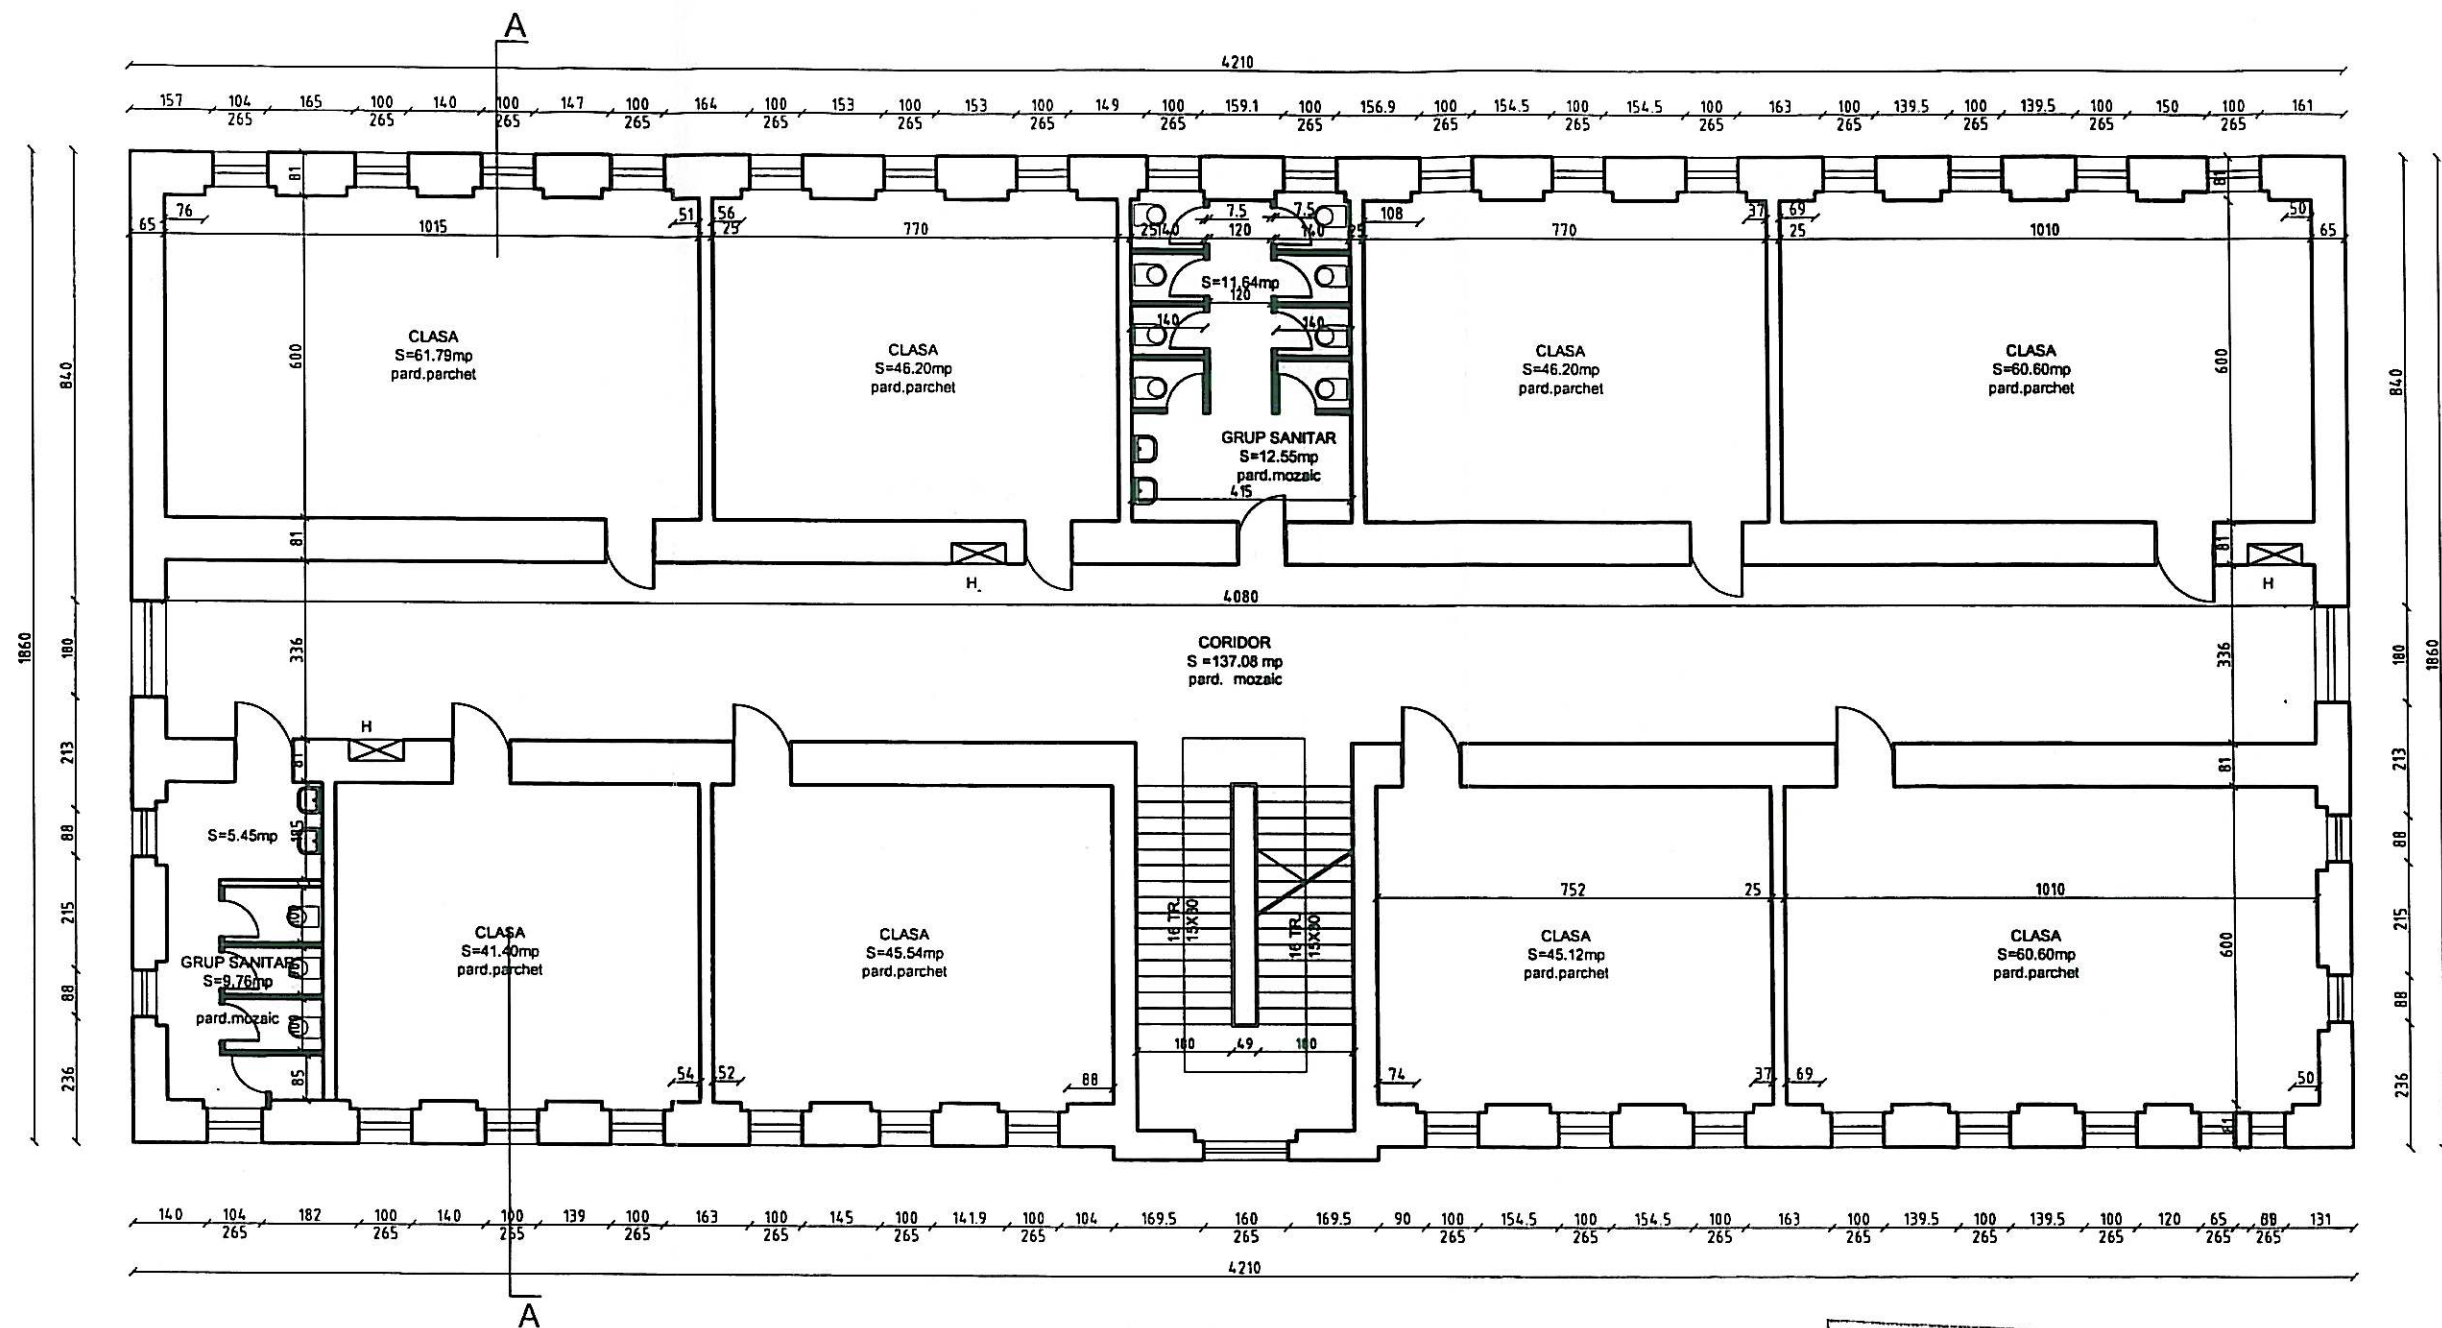



ORDINUL ARHITECTILOR
DIN ROMANIA
2134
Virgil
FLOREA
Arhitect
cu drept de semnatura

VERIFICATOR	NUME	SEMNATURA	CERINTA	REFERAT/EXPERTIZA NUMAR/DATE	
S.C. PROIECTARE-COMERT-SERVICII "AMBIENT" SRL INREG. LA R.C.NR.J14/705/92 SF.GHEORGHE,STR.KOSSUTH LAJOS,TEL.311880				DEN.: Reabilitarea cladirii principale corp A-B, cladire biblioteca la Colegiul National Mihai Viteazul LOC: Sfântu Gheorghe, str. Kos Karoly nr.22,Jud. Covasna BEN.: COLEGIUL NATIONAL MIHAI VITEAZUL	Pr. Nr.: 759/2016 FAZA: D.A.L.I. APRILIE 2016
SEF PROIECT RELEVAT DESENAT	ARH. FLOREA VIRGIL ARH. FLOREA VIRGIL ING. SZABO BEATA			PLAN PARTER CORP B	SC.: 1:150 A-13

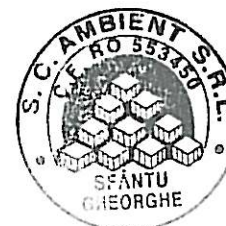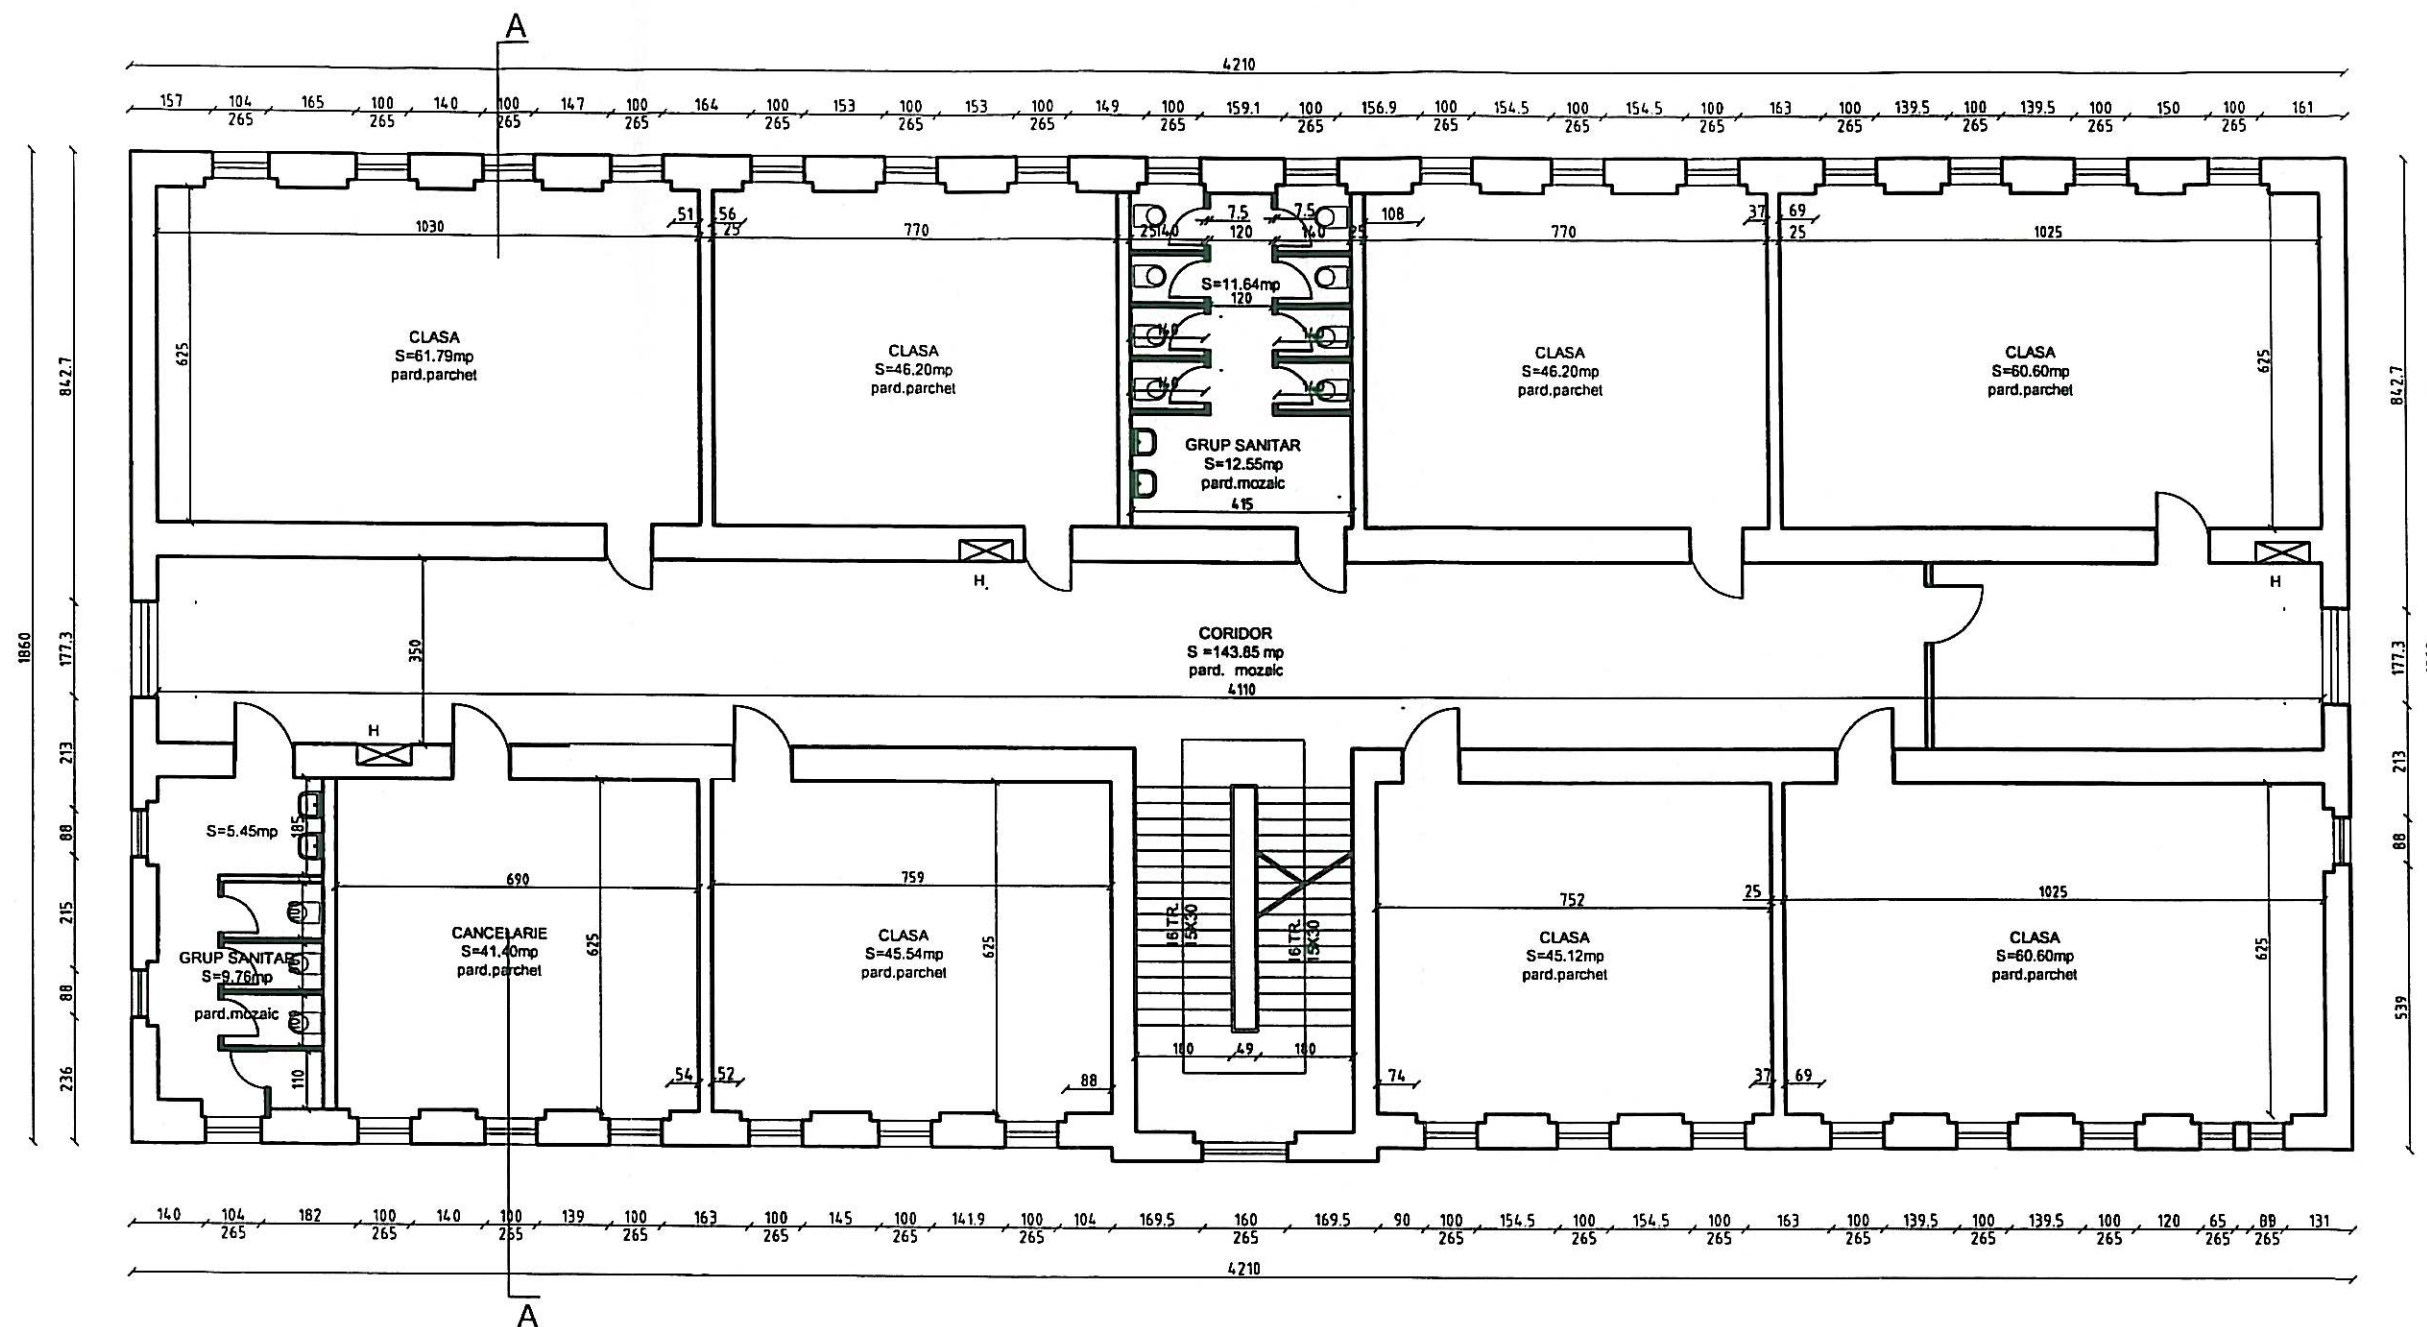

ORDINUL ARHITECTILOR
DIN ROMANIA
2134
Virgil
FLOREA
Arhitect
cu drept de semnatura

VERIFICATOR	NUME	SEMNATURA	CERINTA	REFERAT/EXPERTIZA NUMAR/DATE	
S.C. PROIECTARE-COMERT-SERVICII "AMBIENT" SRL INREG. LA R.C.NR.J14/705/92 SF.GHEORGHE,STR.KOSSUTH LAJOS,TEL.311880				DEN.: Reabilitarea cladirii principale corp A-B, cladire biblioteca la Colegiul National Mihai Viteazul LOC: Sfantu Gheorghe, str. Kos Karoly nr.22,Jud. Covasna BEN.: COLEGIUL NATIONAL MIHAI VITEAZUL	Pr. Nr.: 759/2016 FAZA: D.A.L.I. APRILIE 2016
SEF PROIECT RELEVAT DESENAT	ARH. FLOREA VIRGIL ARH. FLOREA VIRGIL ING. SZABO BEATA			PLAN ETAJ 1 CORP B	SC.: 1:150 A-14

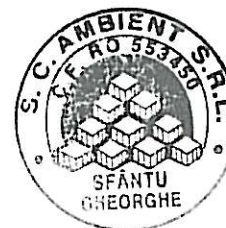
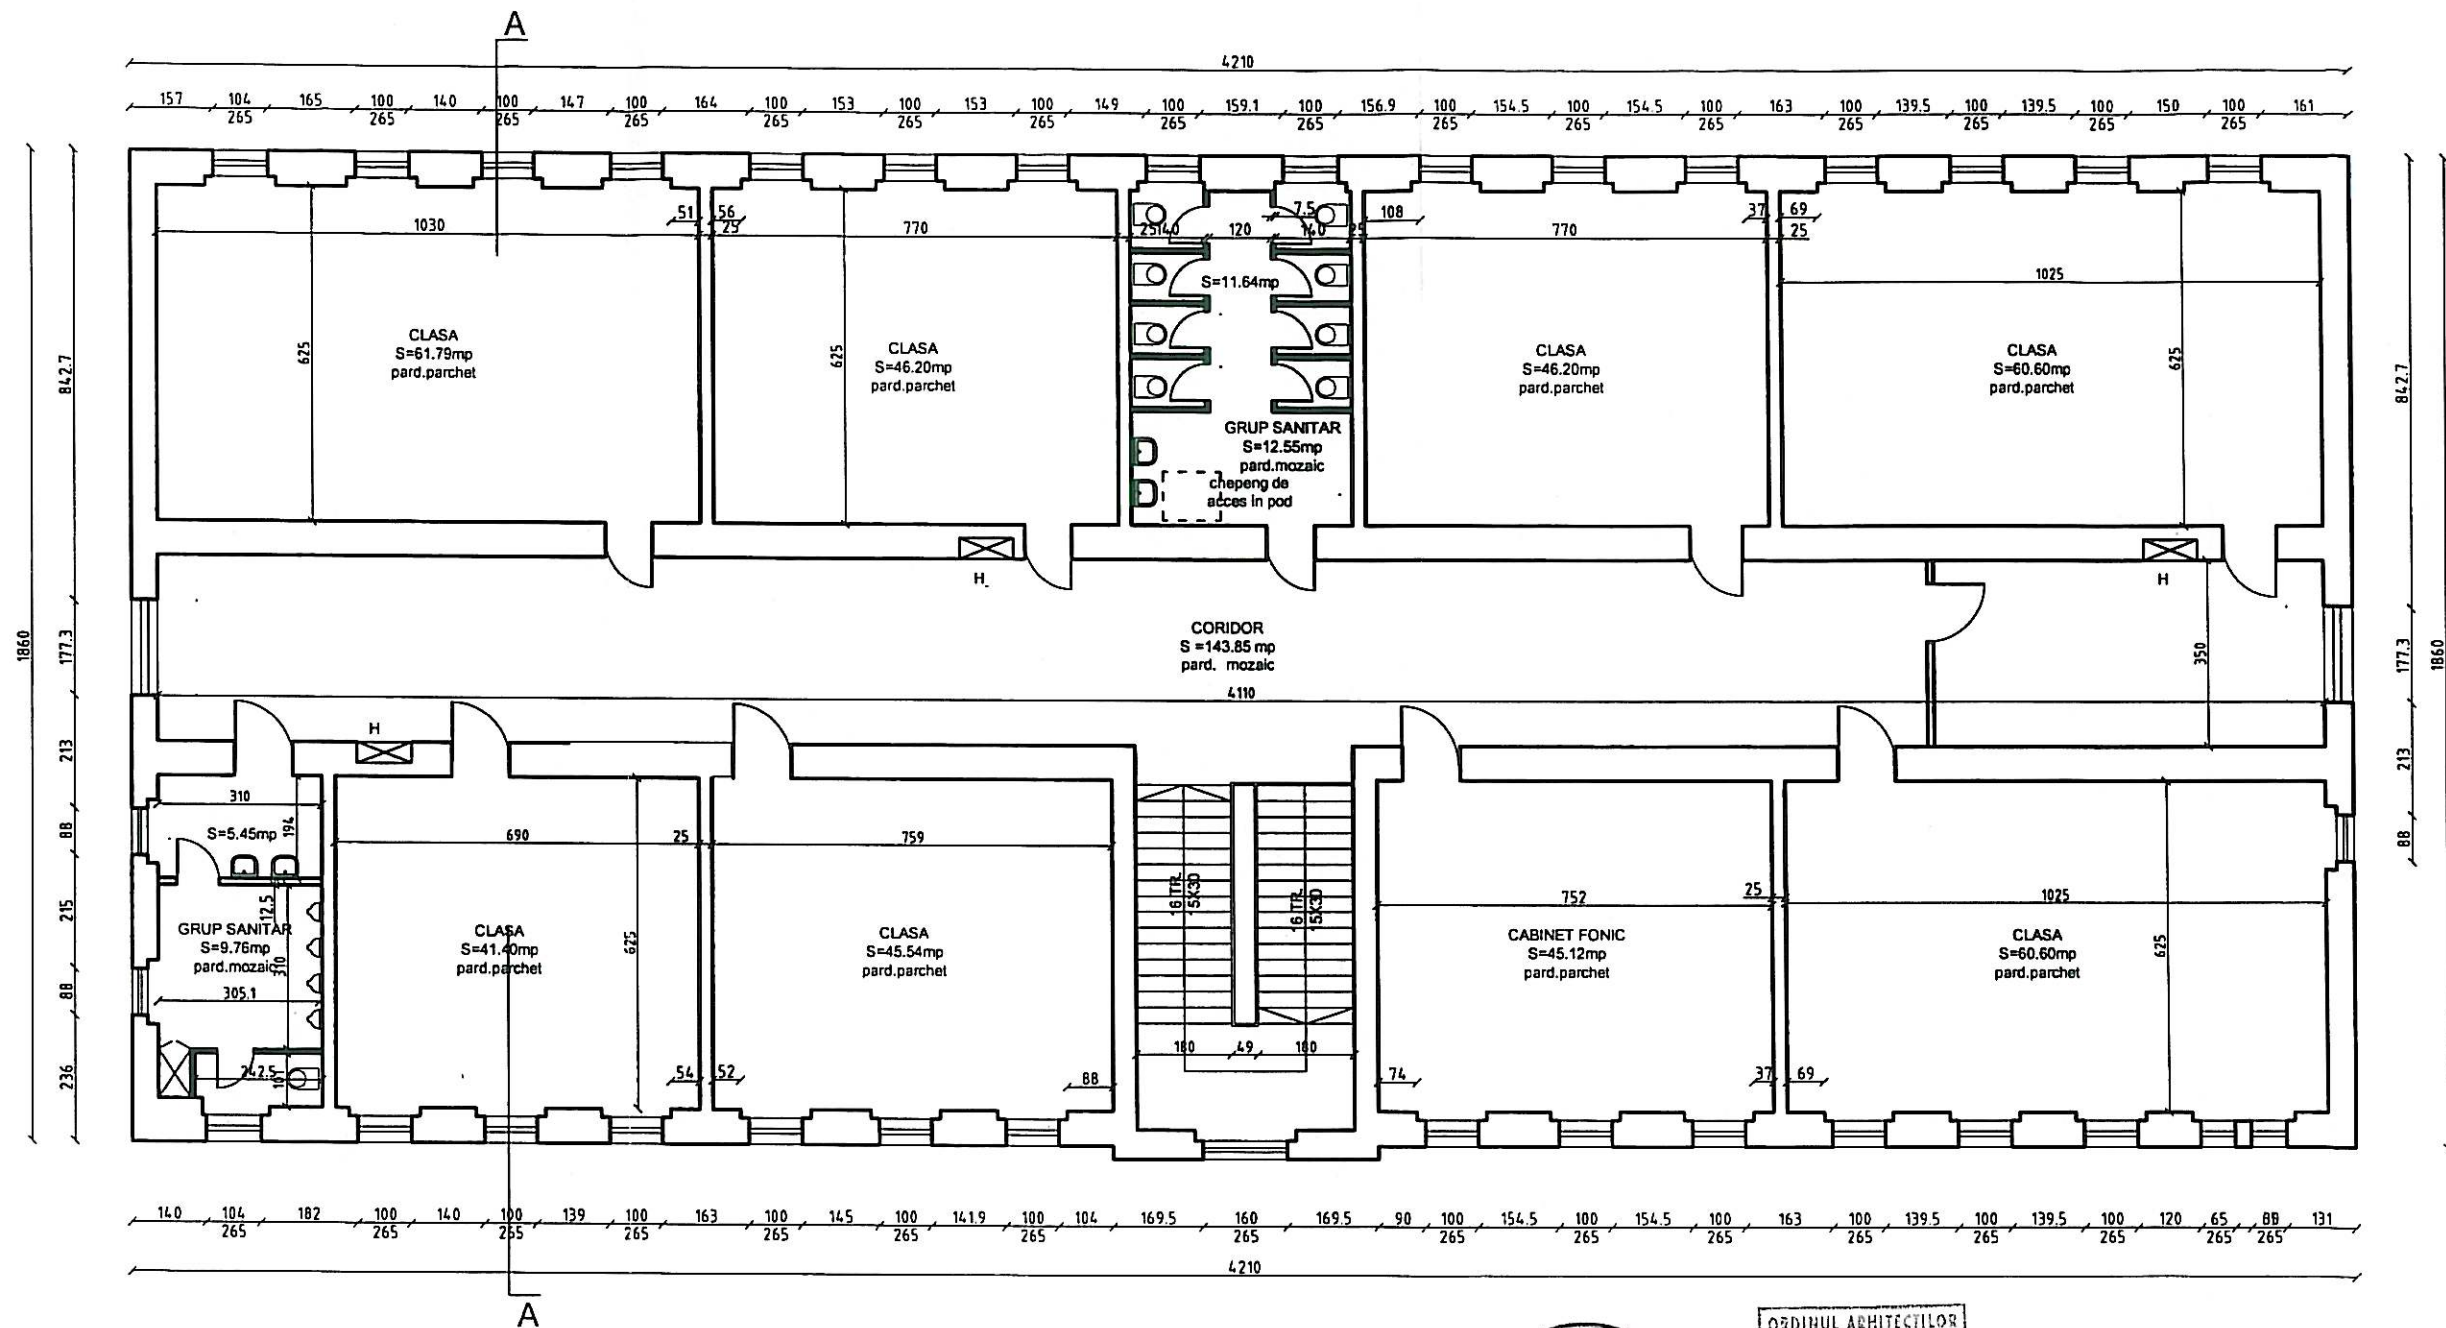


ORDINUL ARHITECȚILOR
DIN ROMÂNIA
2134
Virgil
FLOREA
Arhitect
cu drept de semnătură


VERIFICATOR	NUME	SEMNATURA	CERINTA	REFERAT/EXPERTIZA NUMAR/DATE	
S.C. PROIECTARE-COMERT-SERVICII "AMBIENT" SRL INREG. LA R.C.NR.114/705/92 SF.GHEORGHE,STR.KOSSUTH LAJOS,TEL.311880				DEN.: Reabilitarea clădirii principale corp A-B, clădire biblioteca la Colegiul Național Mihai Viteazul	Pr. Nr.: 759/2016
				LOC: Sfântu Gheorghe, str. Kos Karoly nr.22, Jud. Covasna	FAZA: D.A.L.I.
				BEN.: COLEGIUL NATIONAL MIHAI VITEAZUL	APRILIE 2016
SEF PROIECT	ARH. FLOREA VIRGIL				SC.: 1:150
RELEVAT	ARH. FLOREA VIRGIL				
DESENAT	ING. SZABO BEATA				

PLAN ETAJ2 CORP B

A-15

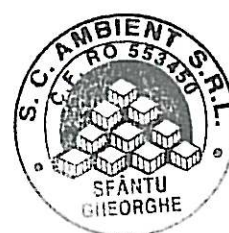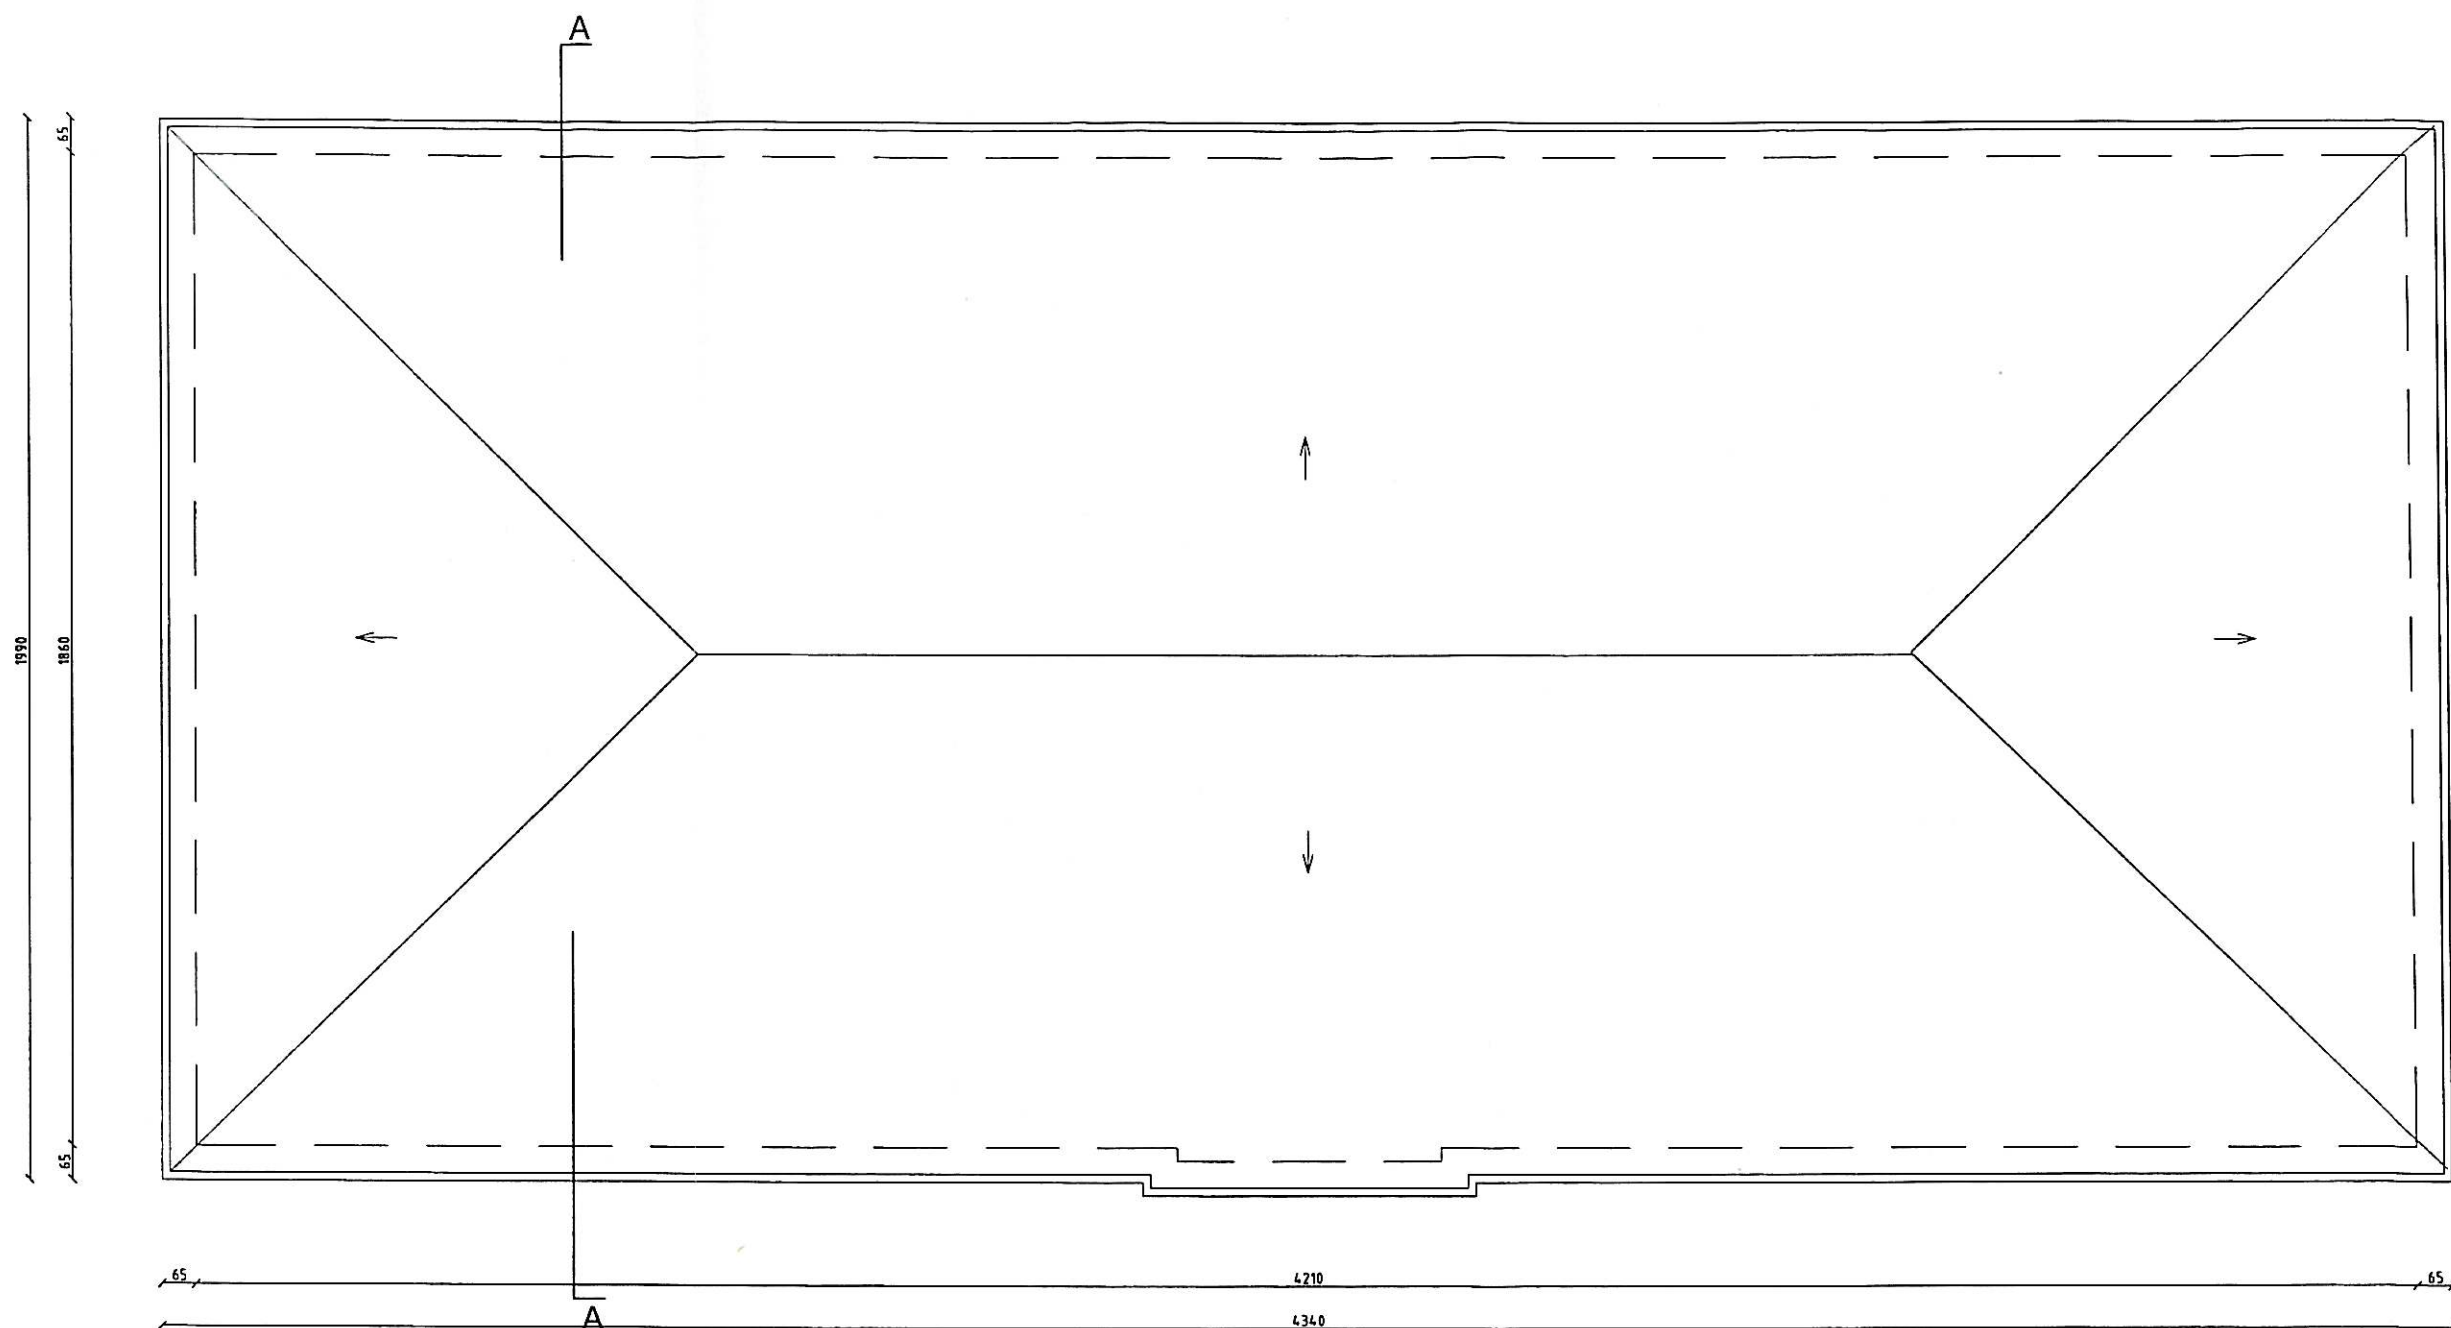

VERIFICATOR	NUME	SEMNATURA	CERINTA	REFERAT/EXPERTIZA NUMAR/DATE	
S.C. PROIECTARE-COMERT-SERVICII "AMBIENT" SRL INREG. LA R.C.NR.J14/705/92 SF.GHEORGHE,STR.KOSSUTH LAJOS,TEL.311880				DEN.: Reabilitarea cladirii principale corp A-B, cladire biblioteca la Colegiul National Mihai Viteazul	Pr. Nr.: 759/2016
				LOC: Sfantu Gheorghe, str. Kos Karoly nr.22,Jud. Covasna	FAZA: D.A.L.I.
				BEN.: COLEGIUL NATIONAL MIHAI VITEAZUL	APRILIE 2016
SEF PROIECT	ARH. FLOREA VIRGIL			PLAN INVELITOARE CORP B	SC.: 1:150
RELEVAT	ARH. FLOREA VIRGIL				A-16
DESENAT	ING. SZABO BEATA				

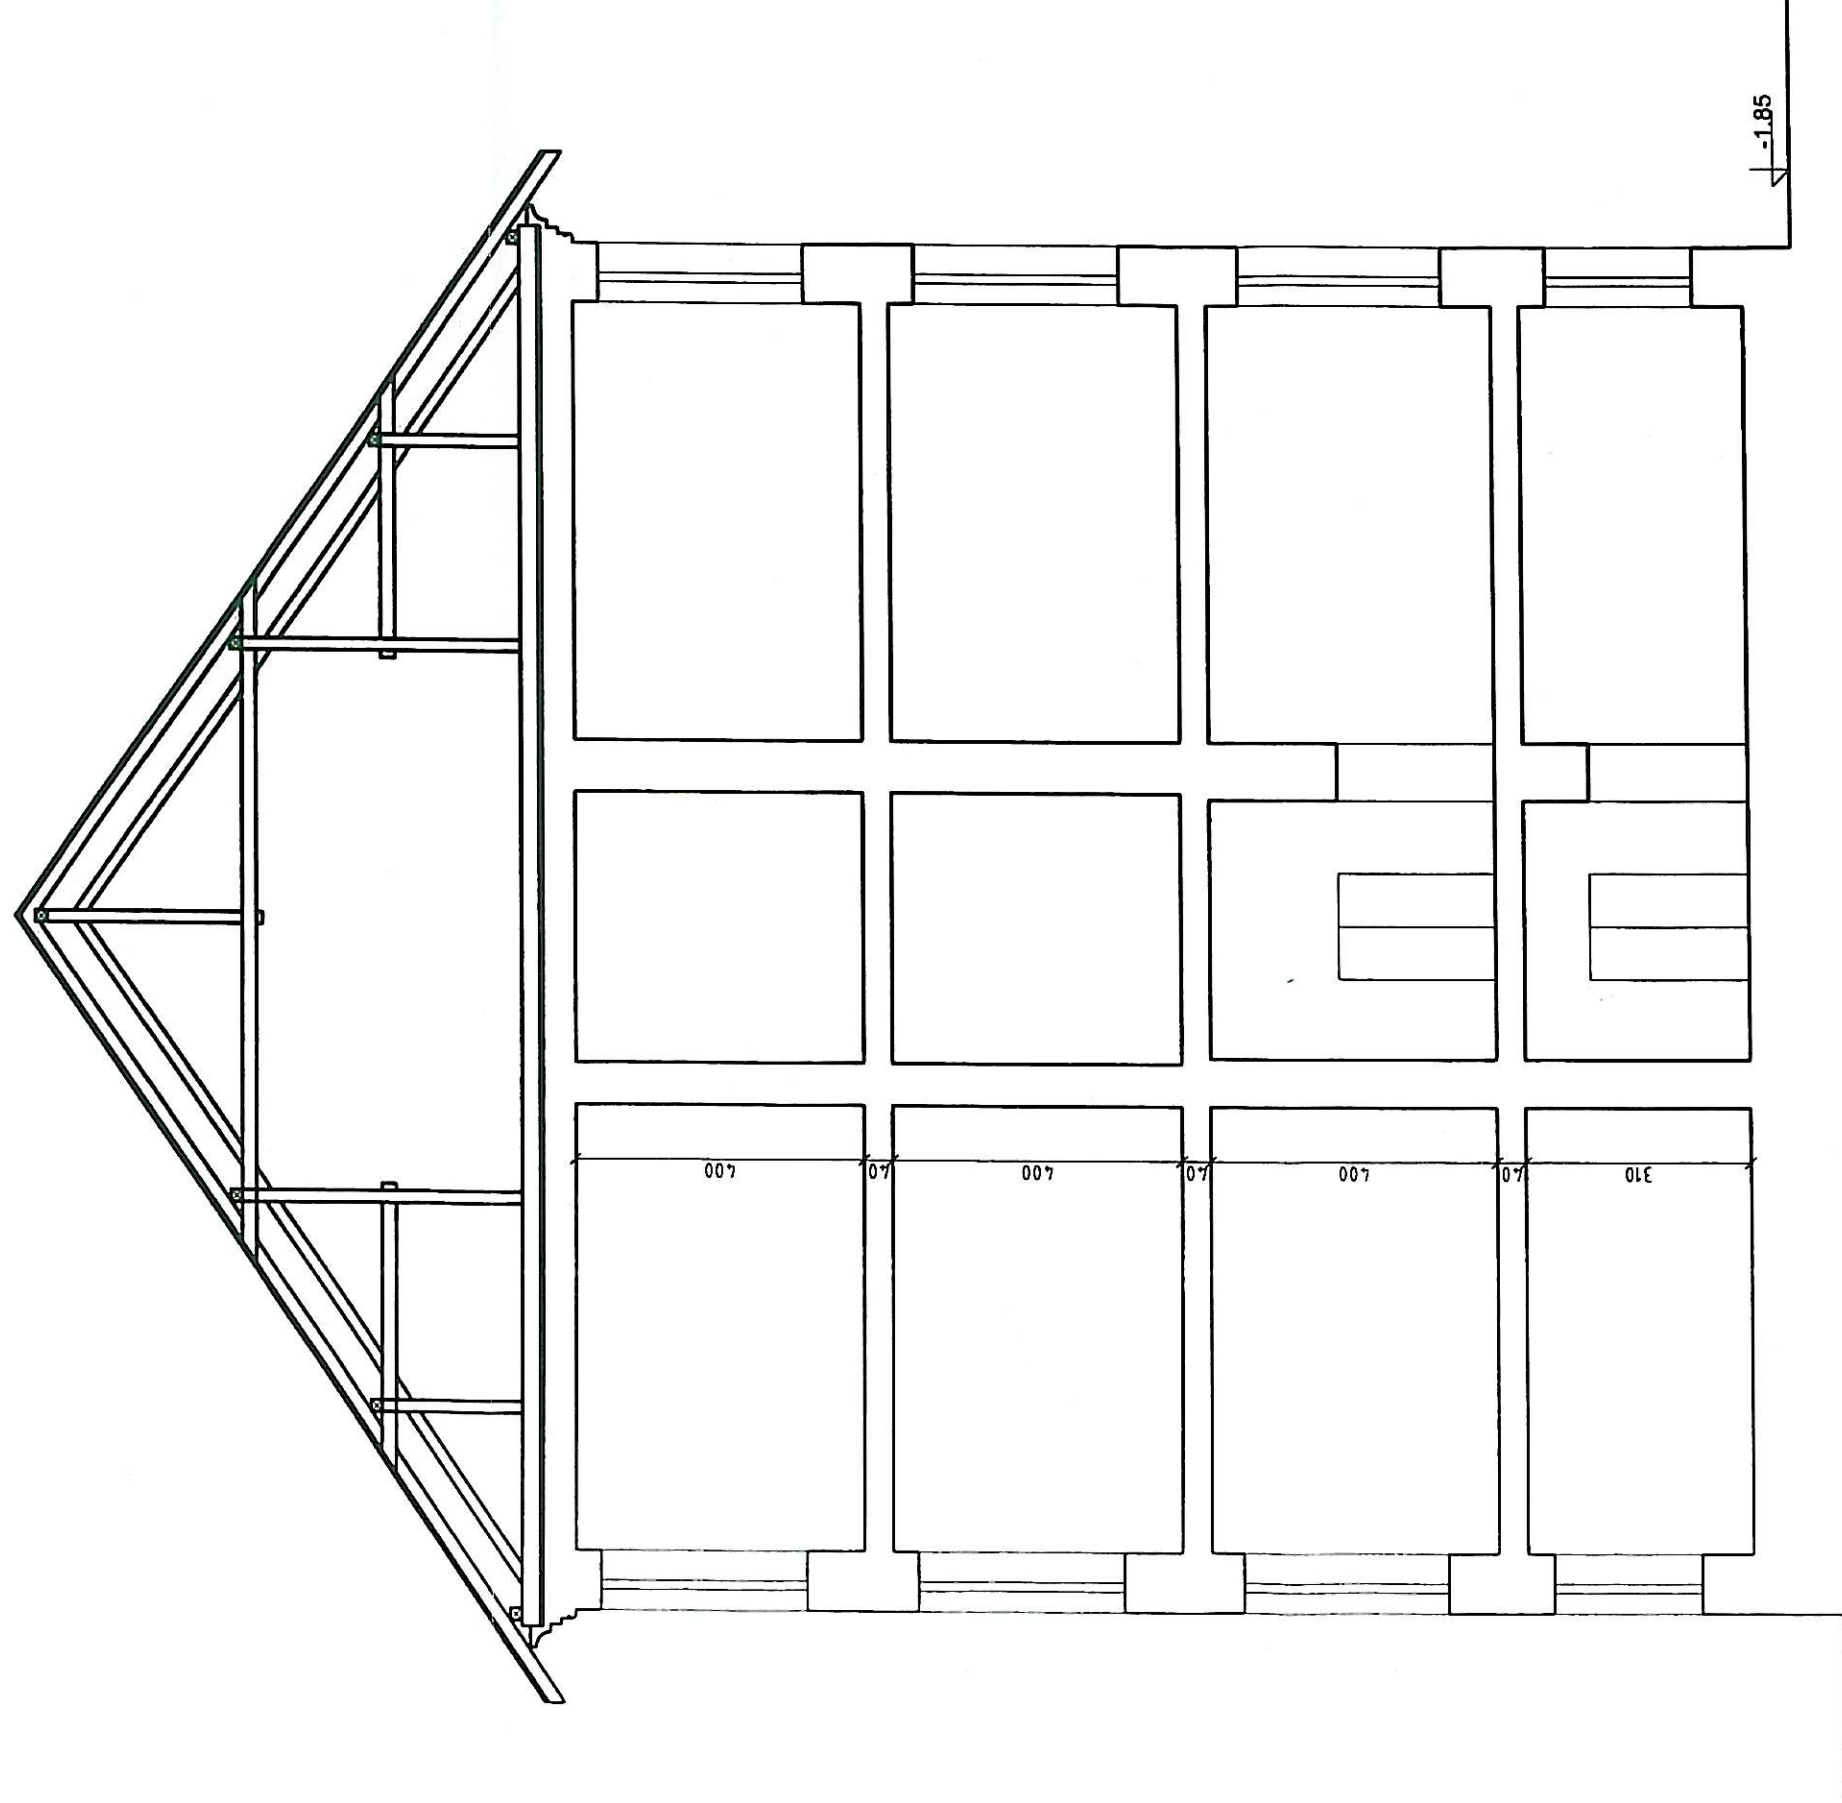


sectiune corp B




OSDRIUL ARHITECTILOR
DIN ROMANIA
2134
VIRGIL
FLOREA
Arhitect
cu drept de semnatura

VERIFICATOR	NUME	SEMNATURA	CERINTA	REFERAT/EXPERTIZA NUMAR/DATE	Pr. Nr.: 759/2016
S.C. PROIECTARE-COMERT-SERVICII "AMBIENT" SRL INREG. LA R.C.NRJ14/70592 SF.GHEORGHE,STR.KOSSUTH LAJOS,TEL.311880				DEV.: Reabilitarea clădirii principale corp A-B, clădire biblioteca la Colegiul National Mihai Viteazul	
SEF PROIECT	ARH. FLOREA VIRGIL			LOC: Sfântu Gheorghe, str. Kos Karoly nr.22, Jud. Covasna	FAZA: D.A.L.I.
RELEVAT	ARH. FLOREA VIRGIL			BEN.: COLEGIUL NATIONAL MIHAI VITEAZUL	APRILIE 2016
DESENAT	ING. SZABO BEATA				SC.: 1:100
SECTIUNE TRANSVERSALA CORP B					A-17

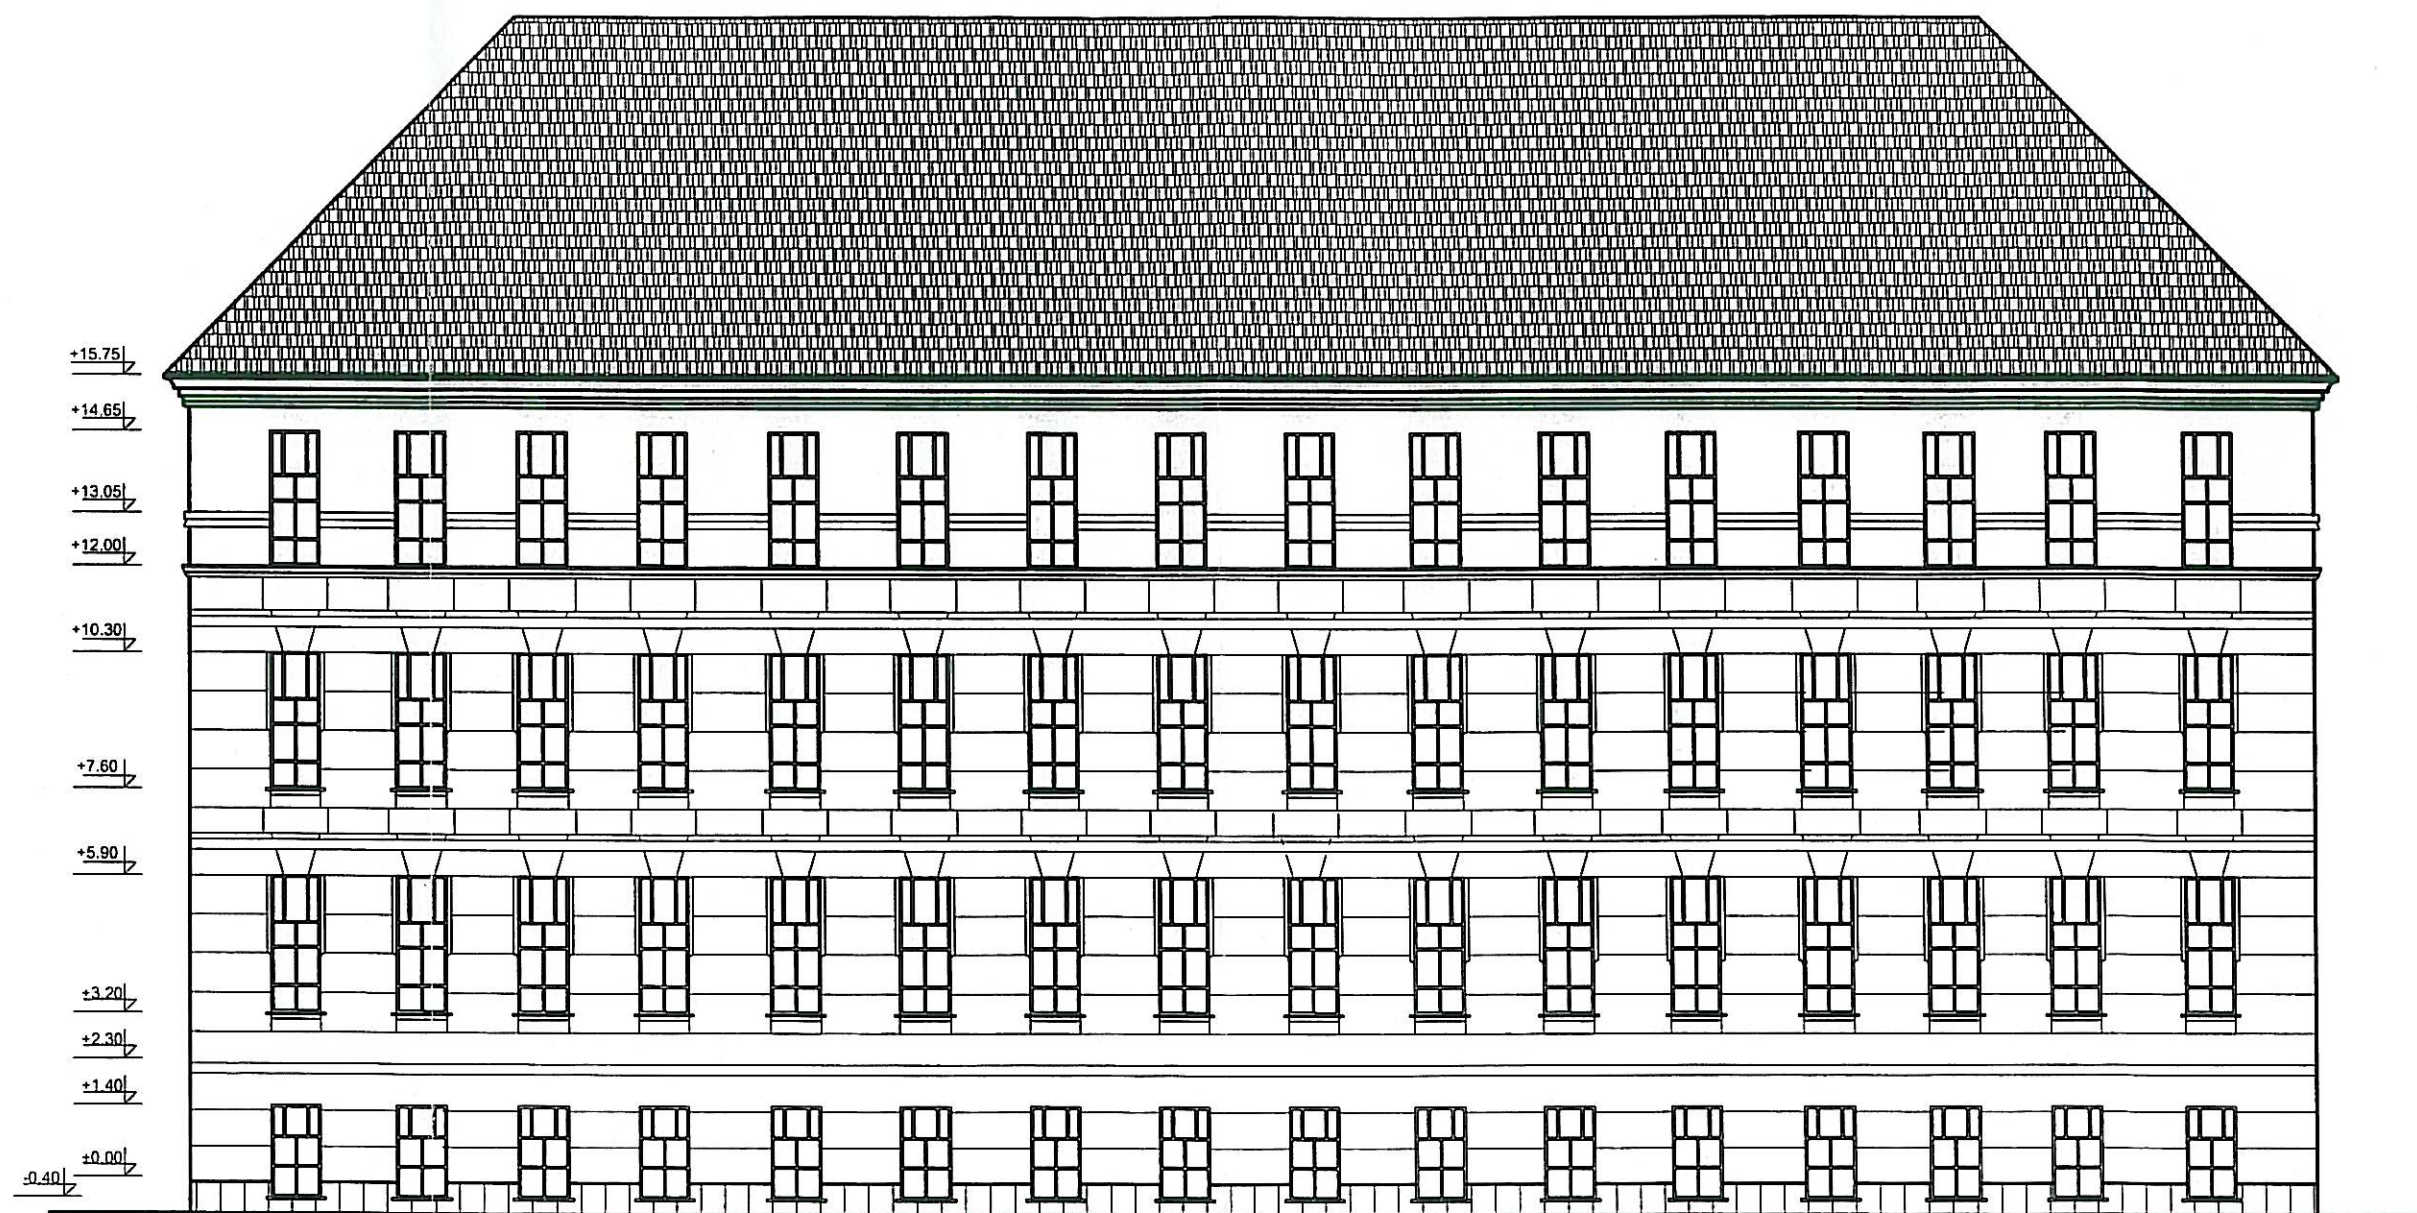


ORDINUL ARHITECTILOR
DIN ROMANIA
2134
Virgil
FLOREA
Arhitect
cu drept de semnătură




VERIFICATOR	NUME	SEMNATURA	CERINTA	REFERAT/EXPERTIZA NUMAR/DATE	
S.C. PROIECTARE-COMERT-SERVICII "AMBIENT" SRL INREG. LA R.C.NR.J14/705/92 SF.GHEORGHE,STR.KOSSUTH LAJOS,TEL.311880				DEN.: Reabilitarea clădirii principale corp A-B, clădire bibliotecă la Colegiul National Mihai Viteazul LOC: Sfântu Gheorghe, str. Kos Karoly nr.22,Jud. Covasna BEN.: COLEGIUL NATIONAL MIHAI VITEAZUL	Pr. Nr.: 759/2016 FAZA: D.A.L.I. APRILIE 2016 SC.: 1:150
SEF PROIECT RELEVAT DESENAT	ARH. FLOREA VIRGIL ARH. FLOREA VIRGIL ING. SZABO BEATA			FATADA PRINCIPALA CORP B	A-18

FATADA LATERALA STANGA

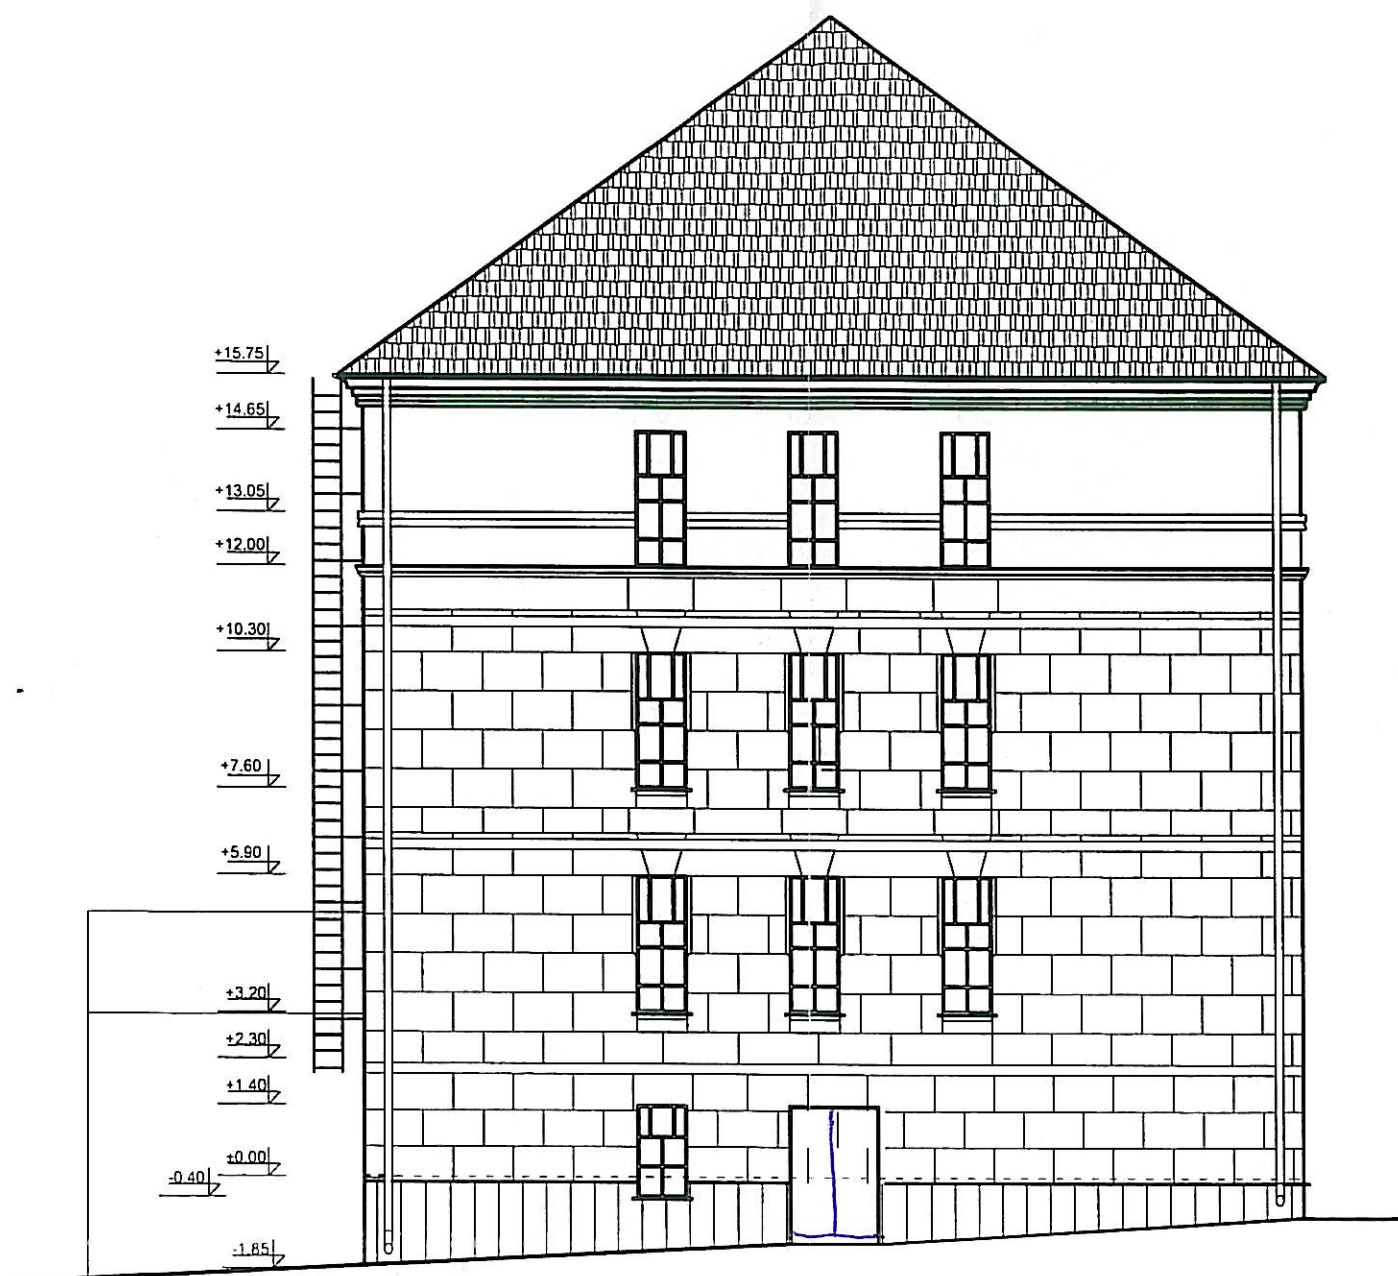


FATADA LATERALA DREAPTA

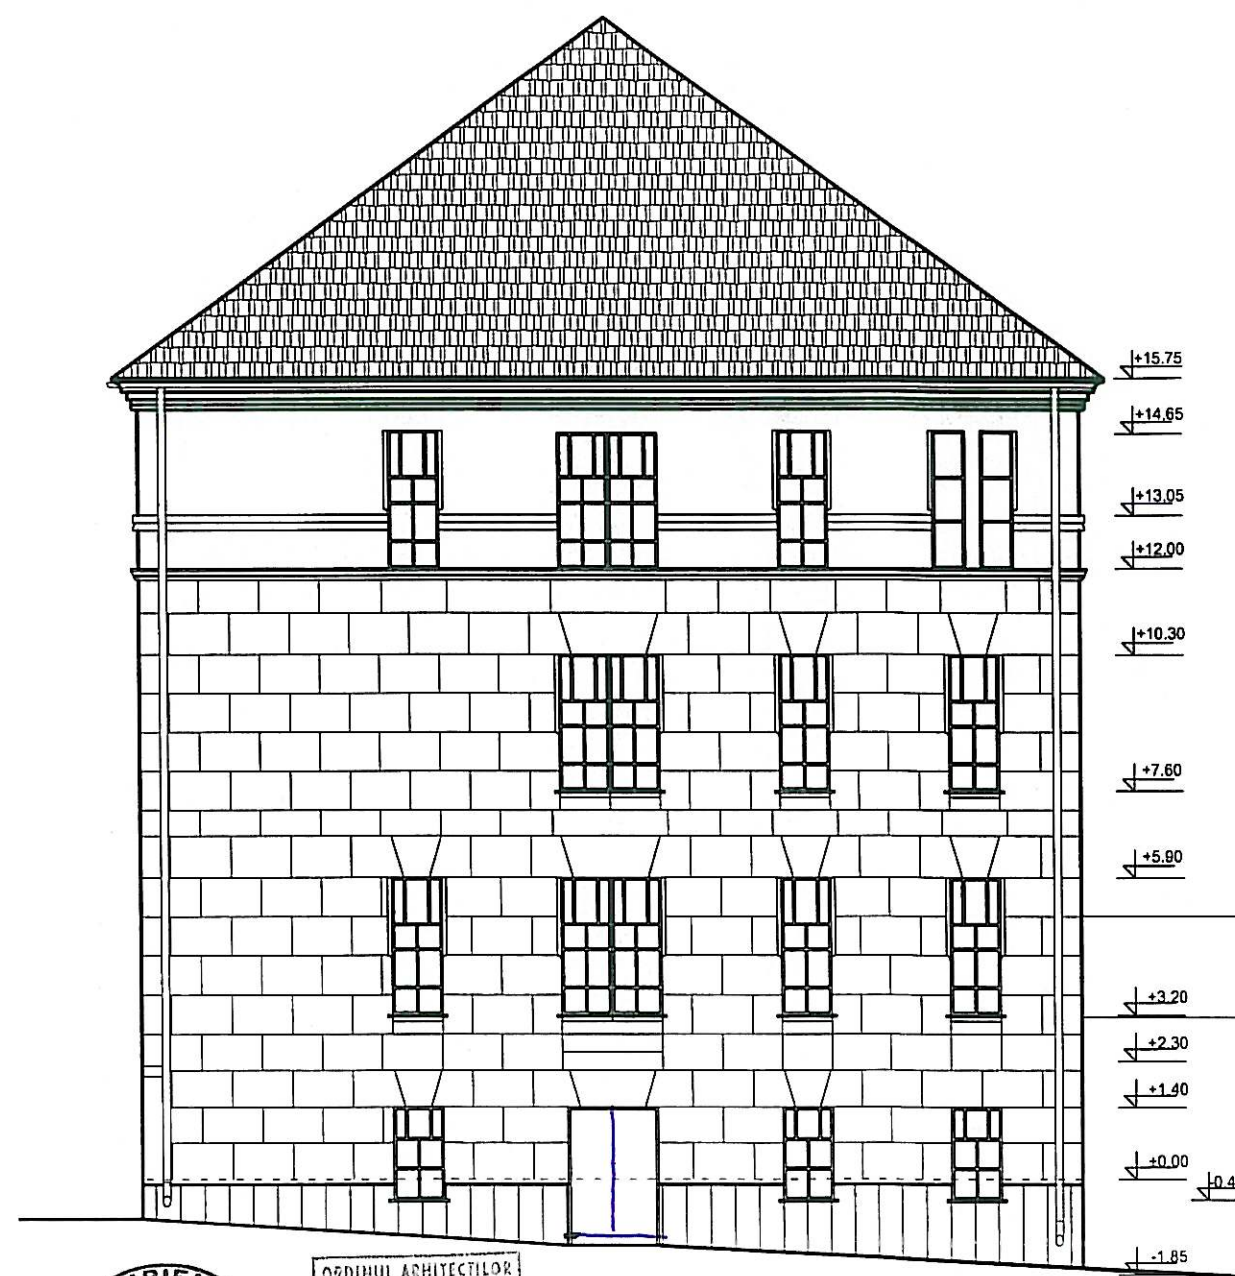


ORDINUL ARHITECȚILOR
DIN ROMÂNIA
2134
Virgil
FLOREA
Arhitect
cu drept de semnătură

VERIFICATOR	NUME	SEMNATURA	CERINTA	REFERAT/EXPERTIZA NUMAR/DATE	
S.C. PROIECTARE-COMERT-SERVICI "AMBIENT" SRL INREG. LA R.C.NR.J14/705/92 SF.GHEORGHE,STR.KOSSUTH LAJOS,TEL.311880				DEN.: Reabilitarea cladirii principale corp A-B, cladire biblioteca la Colegiul National Mihai Viteazul LOC: Sfântu Gheorghe, str. Kos Karoly nr.22, Jud. Covasna BEN.: COLEGIUL NATIONAL MIHAI VITEAZUL	Pr. Nr.: 759/2016 FAZA: D.A.L.I. APRILIE 2016
SEF PROIECT RELEVAT DESENAT	ARH. FLOREA VIRGIL ARH. FLOREA VIRGIL ING. SZABO BEATA			FATADA LATERALA STANGA SI FATADA LATERALA DREAPTA CORP B	SC.: 1:150 A-19

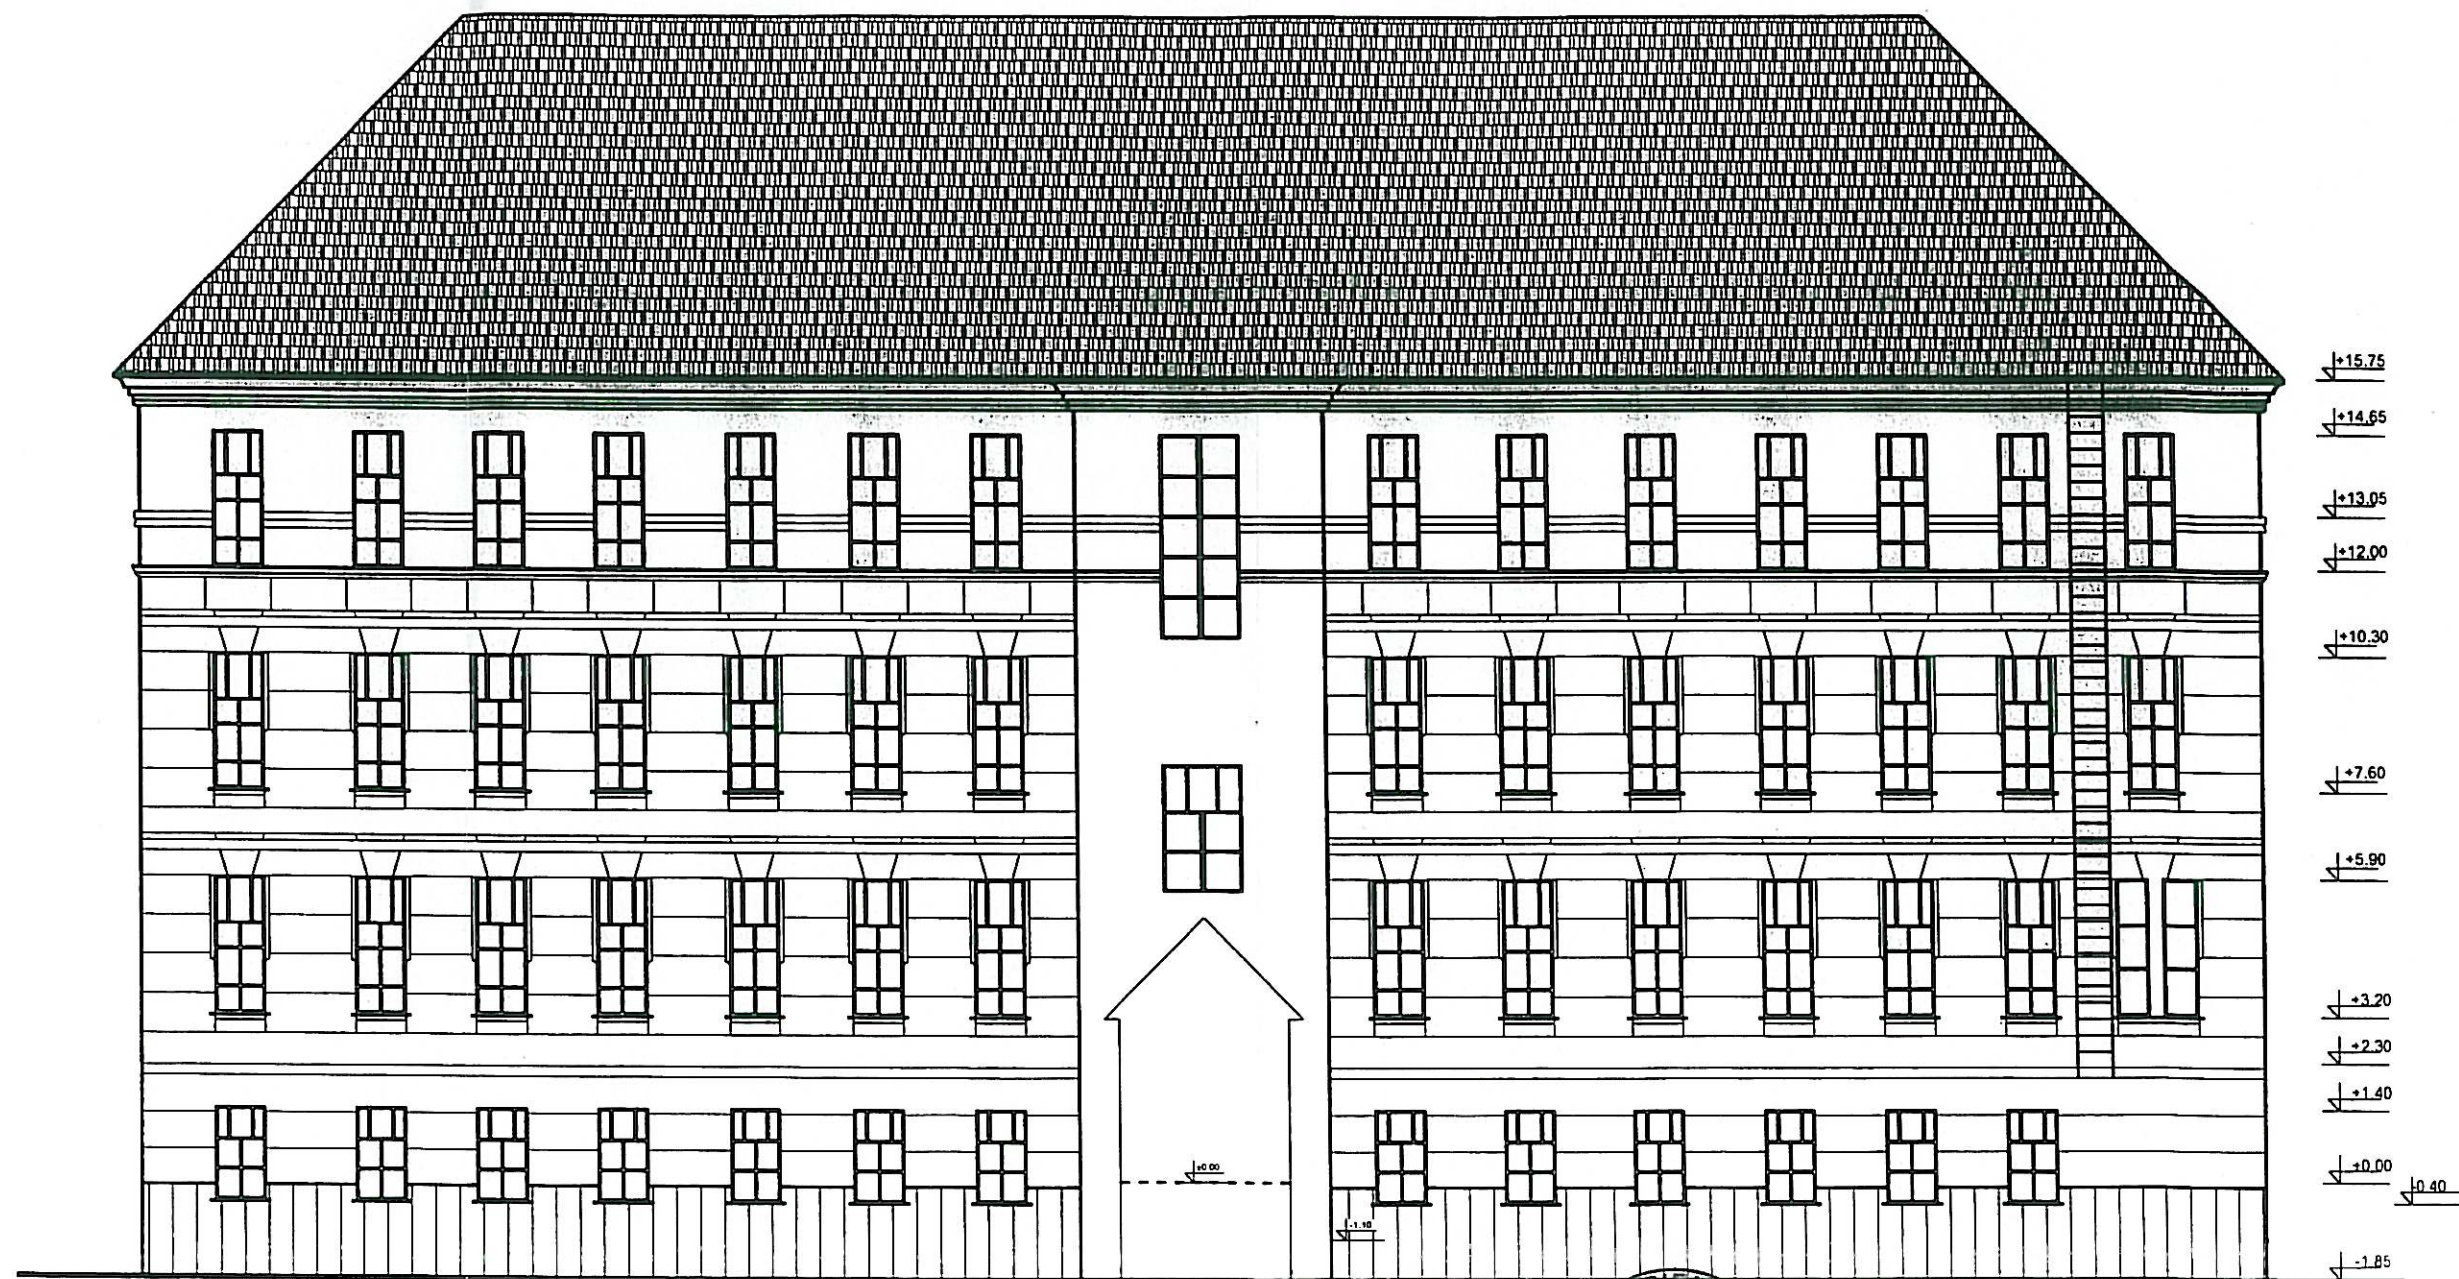

ORDINUL ARHITECTILOR
DIN ROMANIA
2134
Virgil
FLOREA
Arhitect
cu drept de semnătură

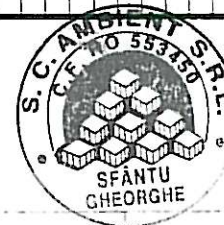




VERIFICATOR	NUME	SEMNATURA	CERINTA
S.C. PROIECTARE-COMERT-SERVICIU			
"AMBIENT" SRL			
INREG. LA R.C.NR.114/705/92			
SF.GHEORGHE, STR. KOSSUTH LAJOS, TEL. 311880			
SEF PROIECT	ARH. FLOREA VIRGIL		
RELEVAT	ARH. FLOREA VIRGIL		
DESENAT	ING. SZABO BEATA		

REFERAT/EXPERTIZA NUMAR/DATE
DEN.: Reabilitarea clădirii principale corp A-B, clădire bibliotecă la Colegiul Național Mihai Viteazul
LOC: Slantă Gheorghe, str. Kos Karoly nr.22, Jud. Covasna
BEN.: COLEGIUL NATIONAL MIHAI VITEAZUL

Pr. Nr.: 759/2016
FAZA: D.A.L.I.
APRILIE 2016
SC.: 1:150


FATADA POSTERIOARA CORP B

A-20

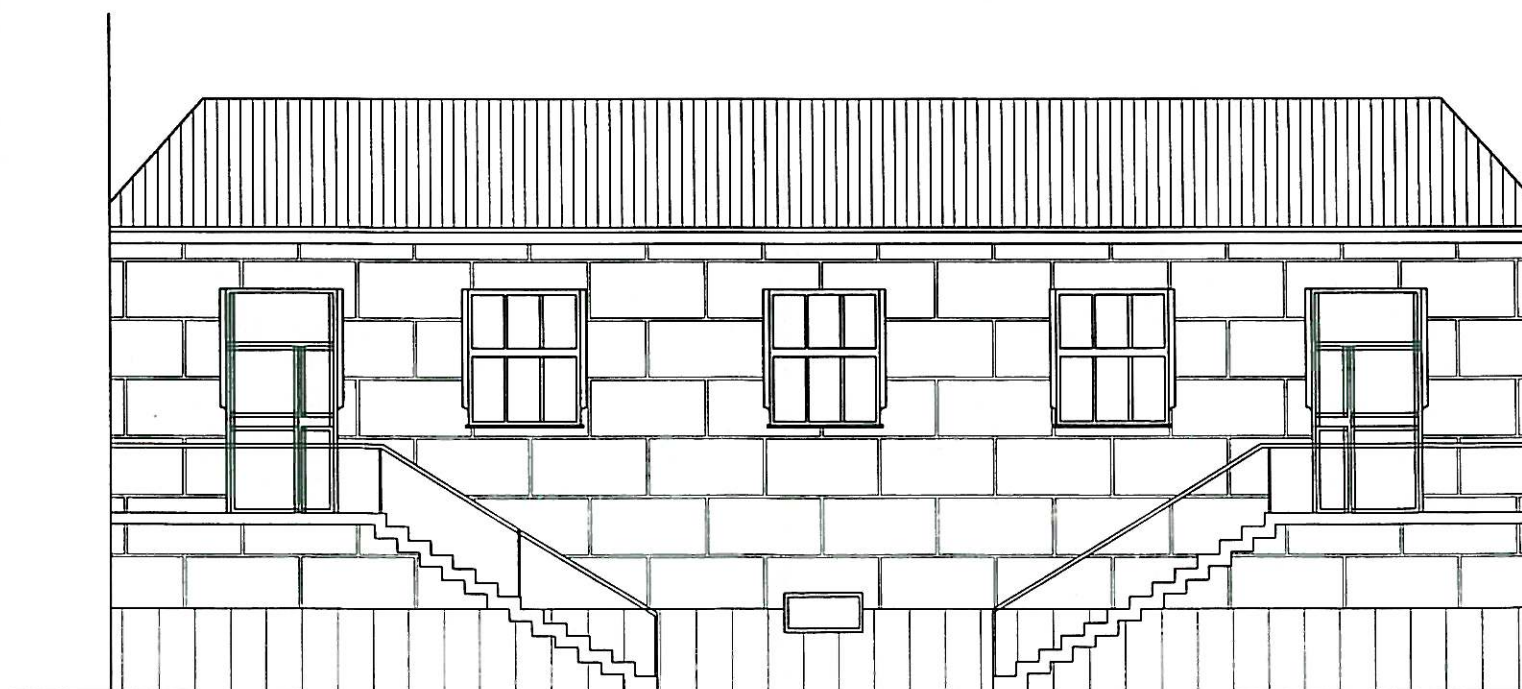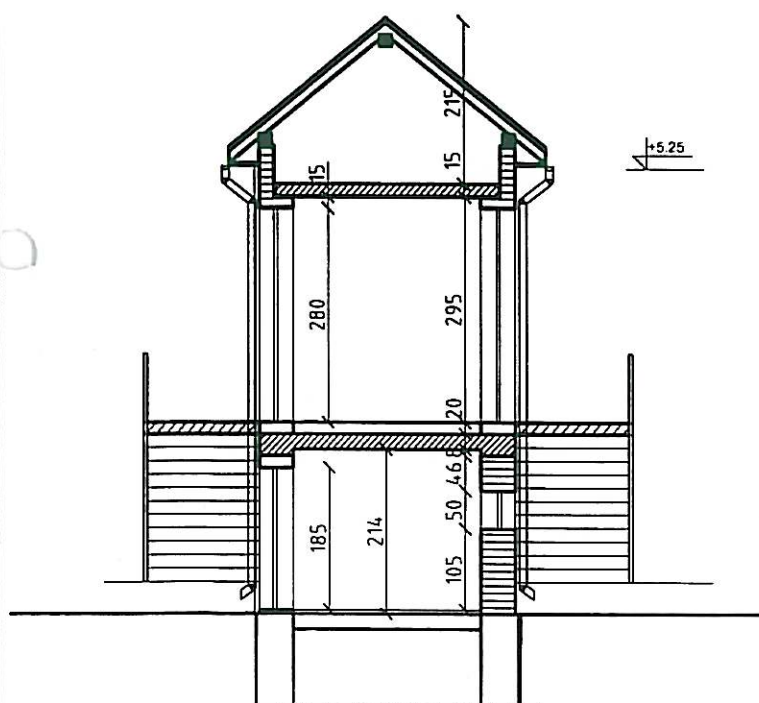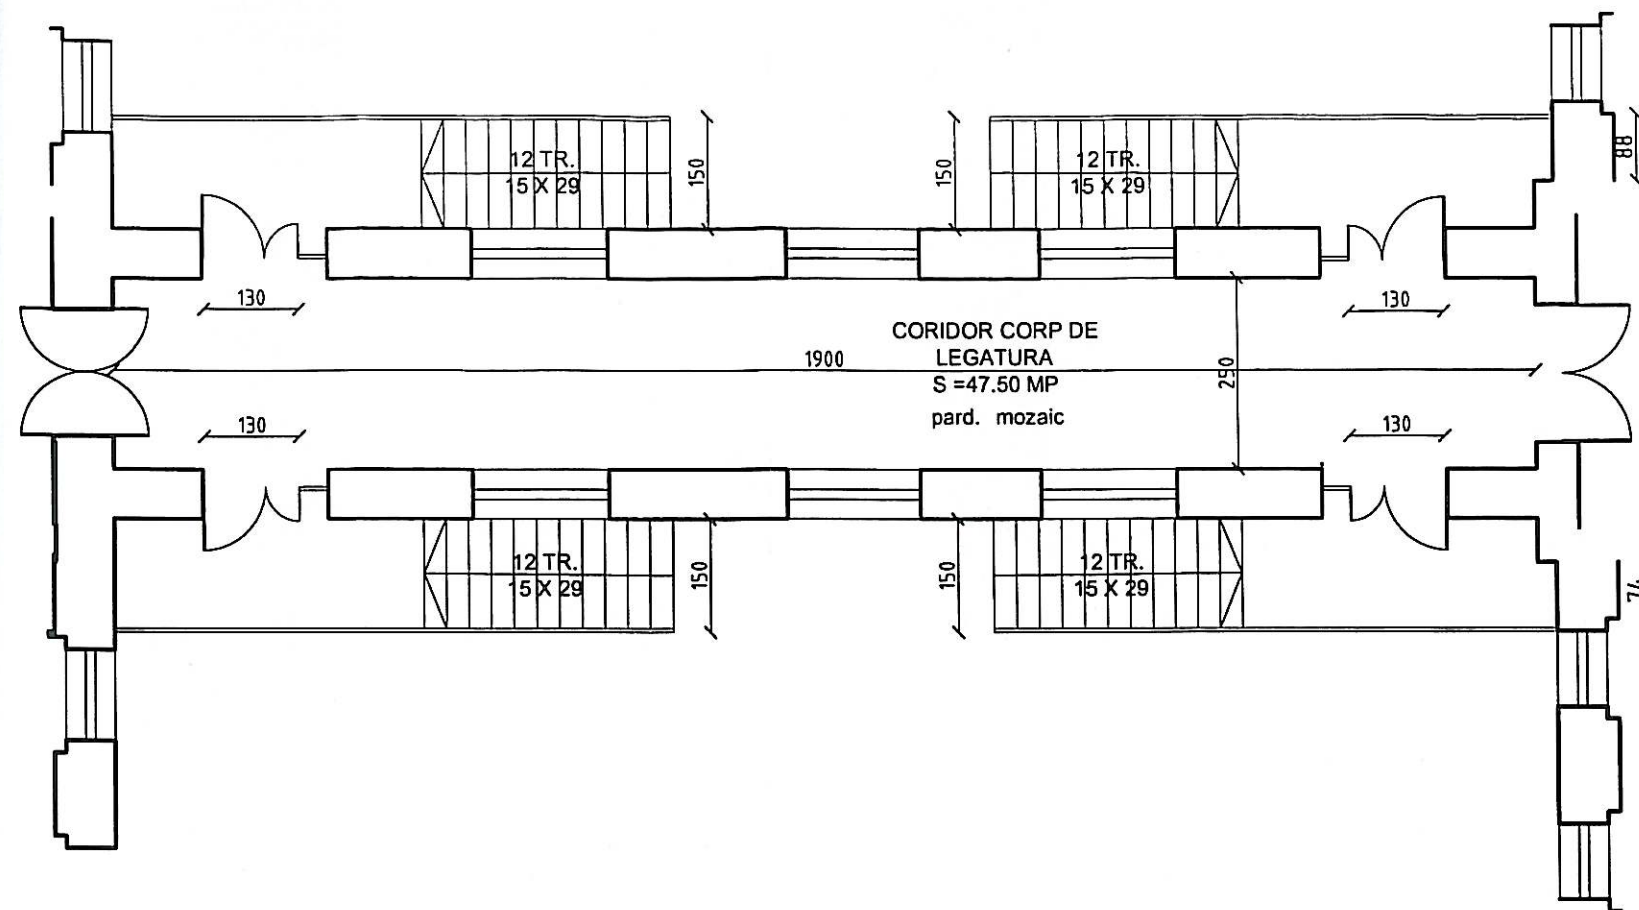

ORDINUL ARHITECTILOR
DIN ROMANIA
2134
Virgil
FLOREA
Arhitect
cu drept de semnatură


VERIFICATOR	NUME	SEMNATURA	CERINTA	REFERAT/EXPERTIZA NUMAR/DATE	
S.C. PROIECTARE-COMERT-SERVICII "AMBIENT" SRL INREG. LA R.C.NR.J14/705/92 SF.GHEORGHE,STR.KOSSUTH LAJOS,TEL.311880				DEN.: Reabilitarea cladirii principale corp A-B, cladire biblioteca la Colegiul National Mihai Viteazul LOC: Stantut Gheorghe, str. Kos Karoly nr.22,Jud. Covasna BEN.: COLEGIUL NATIONAL MIHAI VITEAZUL	Pr. Nr.: 759/2016 FAZA: D.A.L.I. APRILIE 2016
SEF PROIECT RELEVAT DESENAT	ARH. FLOREA VIRGIL ARH. FLOREA VIRGIL ING. SZABO BEATA			PLAN , SECTIUNE SI FATADA CORP DE LEGATURA	SC.: 1:100 A-21

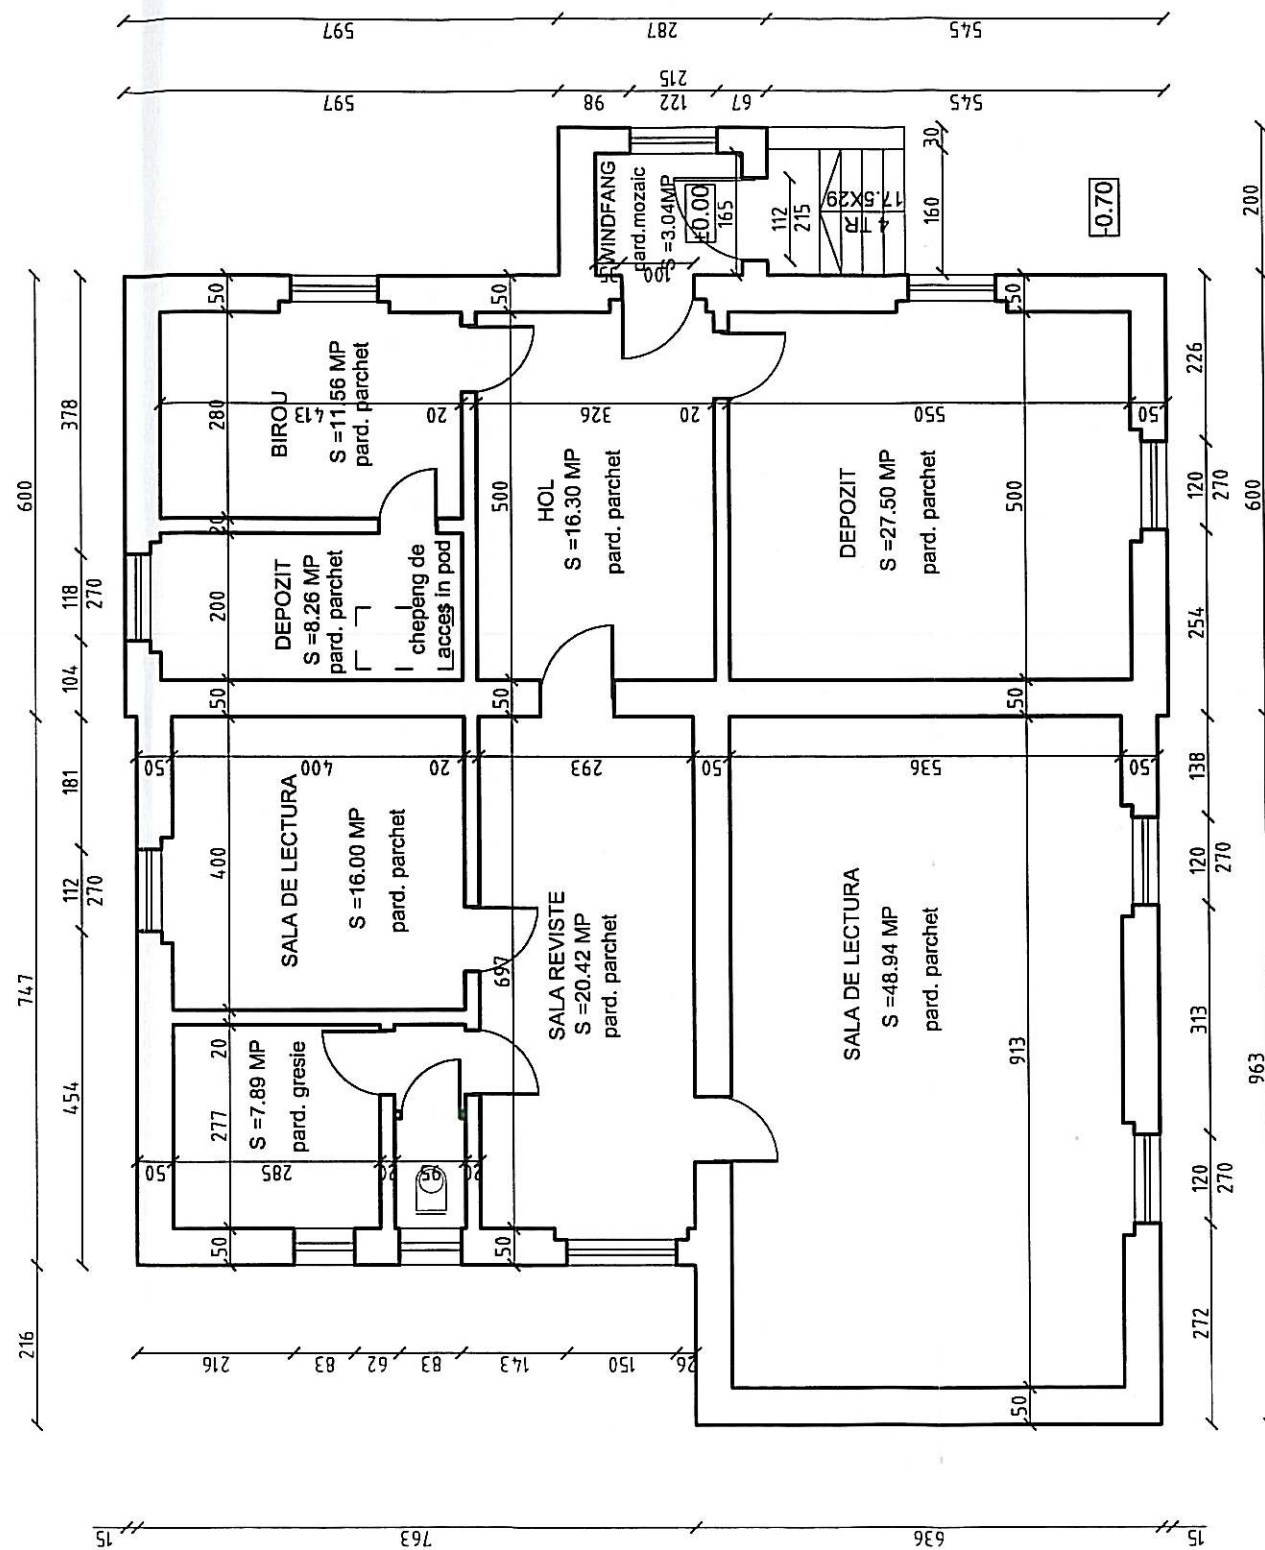

ORDINUL ARHITECTILOR
DIN ROMANIA
2134
Virgil
FLOREA
Arhitect
cu drept de semnătură

VERIFICATOR	NUME	SEMNATURA	CERINTA	REFERAT/EXPERTIZA NUMAR/DATE
S.C. PROIECTARE-COMERT-SERVICII "AMBIENT" SRL INREG. LA R.C.NR.14705/92 SF.GHEORGHE, STR.KOSSUTH LAJOS, TEL.311880				DEN.: Reabilitarea clădirii principale corp A-B, clădire biblioteca la Colegiul National Mihai Viteazul LOC: Sfântu Gheorghe, str. Kos Karoly nr.22, Jud. Covasna BEN.: COLEGIUL NATIONAL MIHAI VITEAZUL
SEF PROIECT	ARH. FLOREA VIRGIL			Pr. Nr.: 759/2016 FAZA: D.A.L.I. APRILIE 2016
RELEVAT	ARH. FLOREA VIRGIL			SC.: 1:100
DESENAT	ING. SZABO BEATA			A-22

PLAN CORP BIBLIOTECA

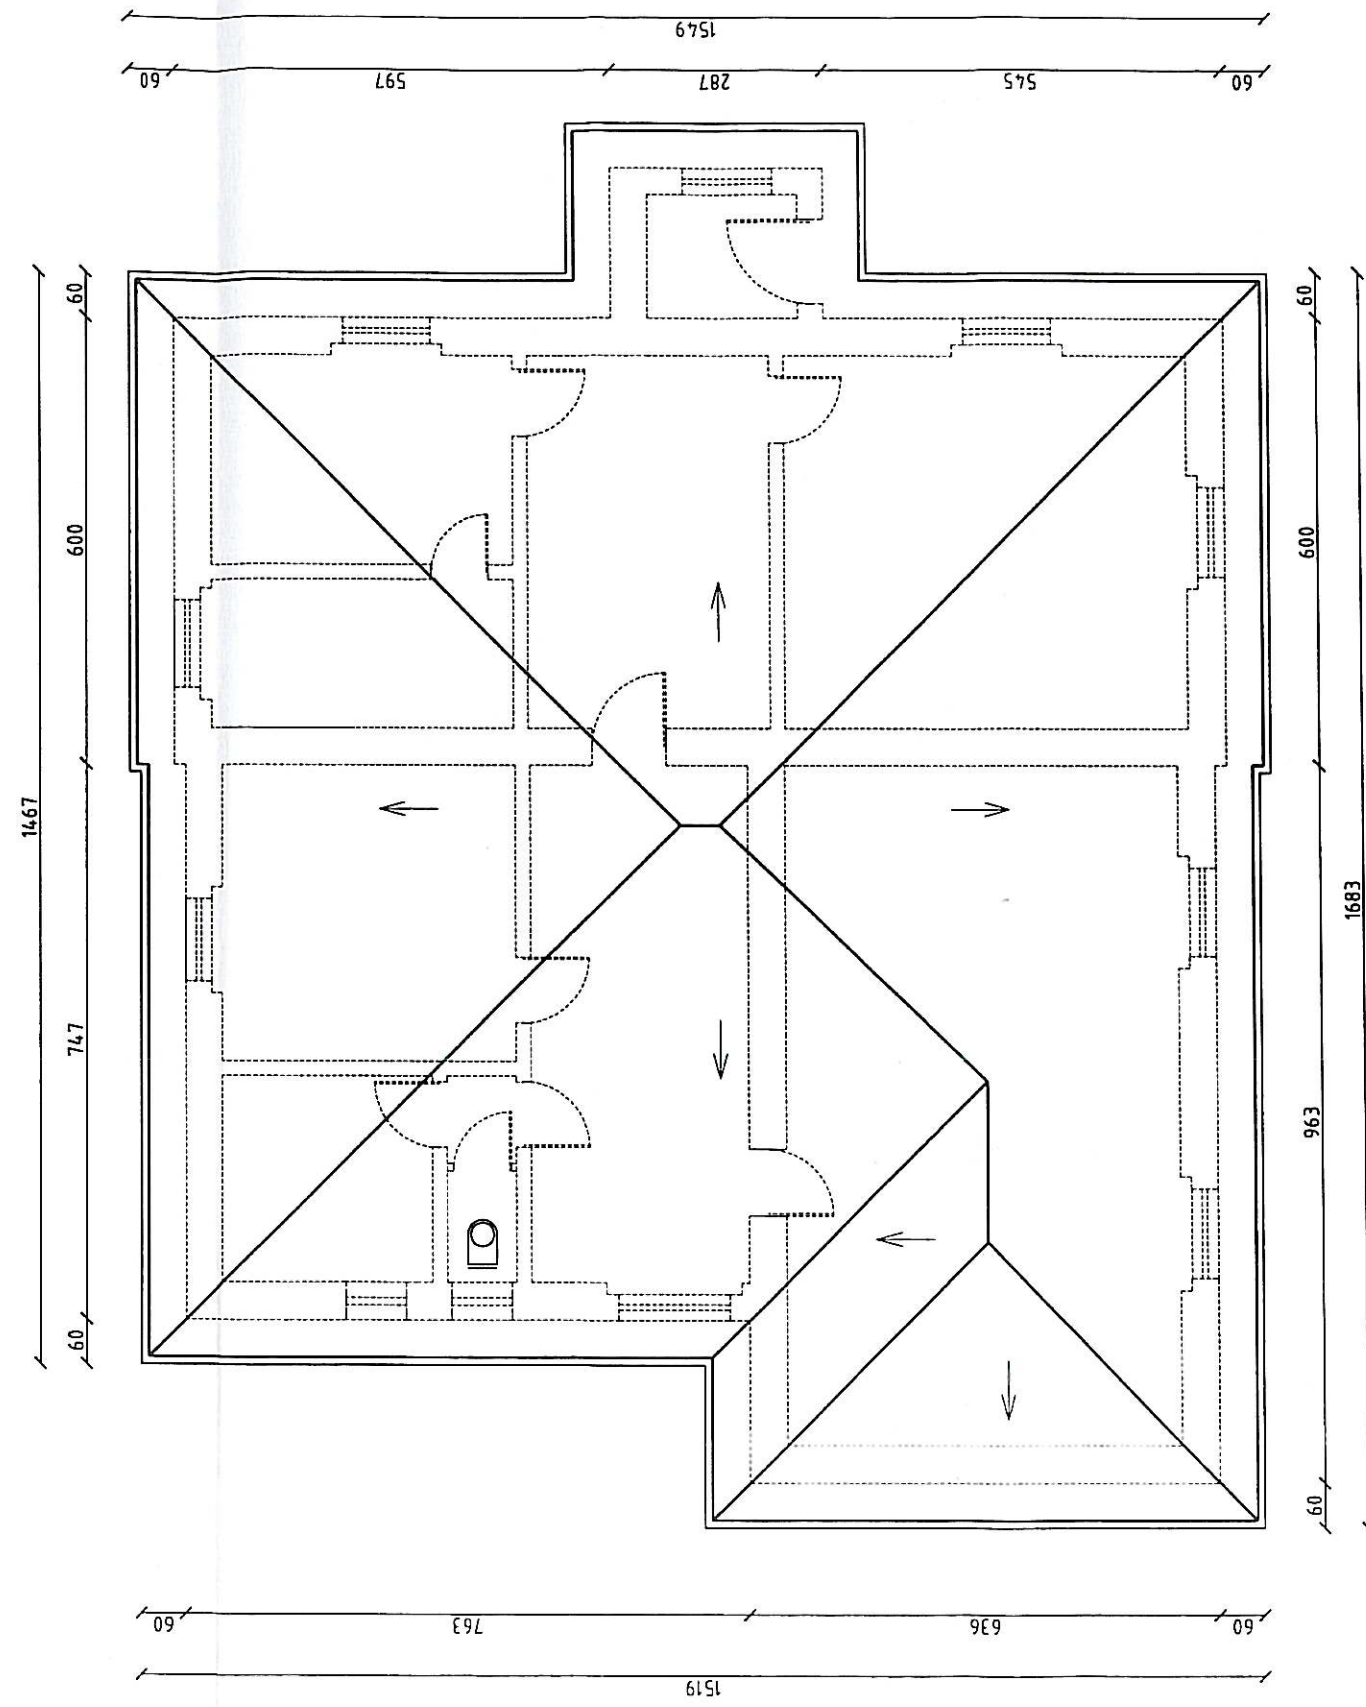

ORDINUL ARHITECTILOR
DIN ROMANIA
2134
Virgil
FLOREA
Arhitect
cu drept de semnatura



VERIFICATOR	NUME	SEMNATURA	CERINTA	REFERAT/EXPERTIZA NUMAR/DATE
S.C. PROIECTARE-COMERT-SERVICII "AMBIENT" SRL INREG. LA R.C.NR.J1470592 SF.GHEORGHE,STR.KOSSUTH LAJOS,TEL.311880				DEN.: Reabilitarea cladirii principale corp A-B, cladire biblioteca la Colegiul National Mihai Viteazul LOC: Sfantu Gheorghe, str. Kos Karoly nr.22, Jud. Covasna BEN.: COLEGIUL NATIONAL MIHAI VITEAZUL
SEF PROIECT	ARH. FLOREA VIRGIL			Pr. Nr.: 759/2016
RELEVAT	ARH. FLOREA VIRGIL			FAZA: D.A.L.I.
DESENAT	ING. SZABO BEATA			APRILIE 2016
PLAN INVELITOARE BIBLIOTECA				SC.: 1:100
				A-23