


PLAN DE SITUAȚIE
SCARA 1:500

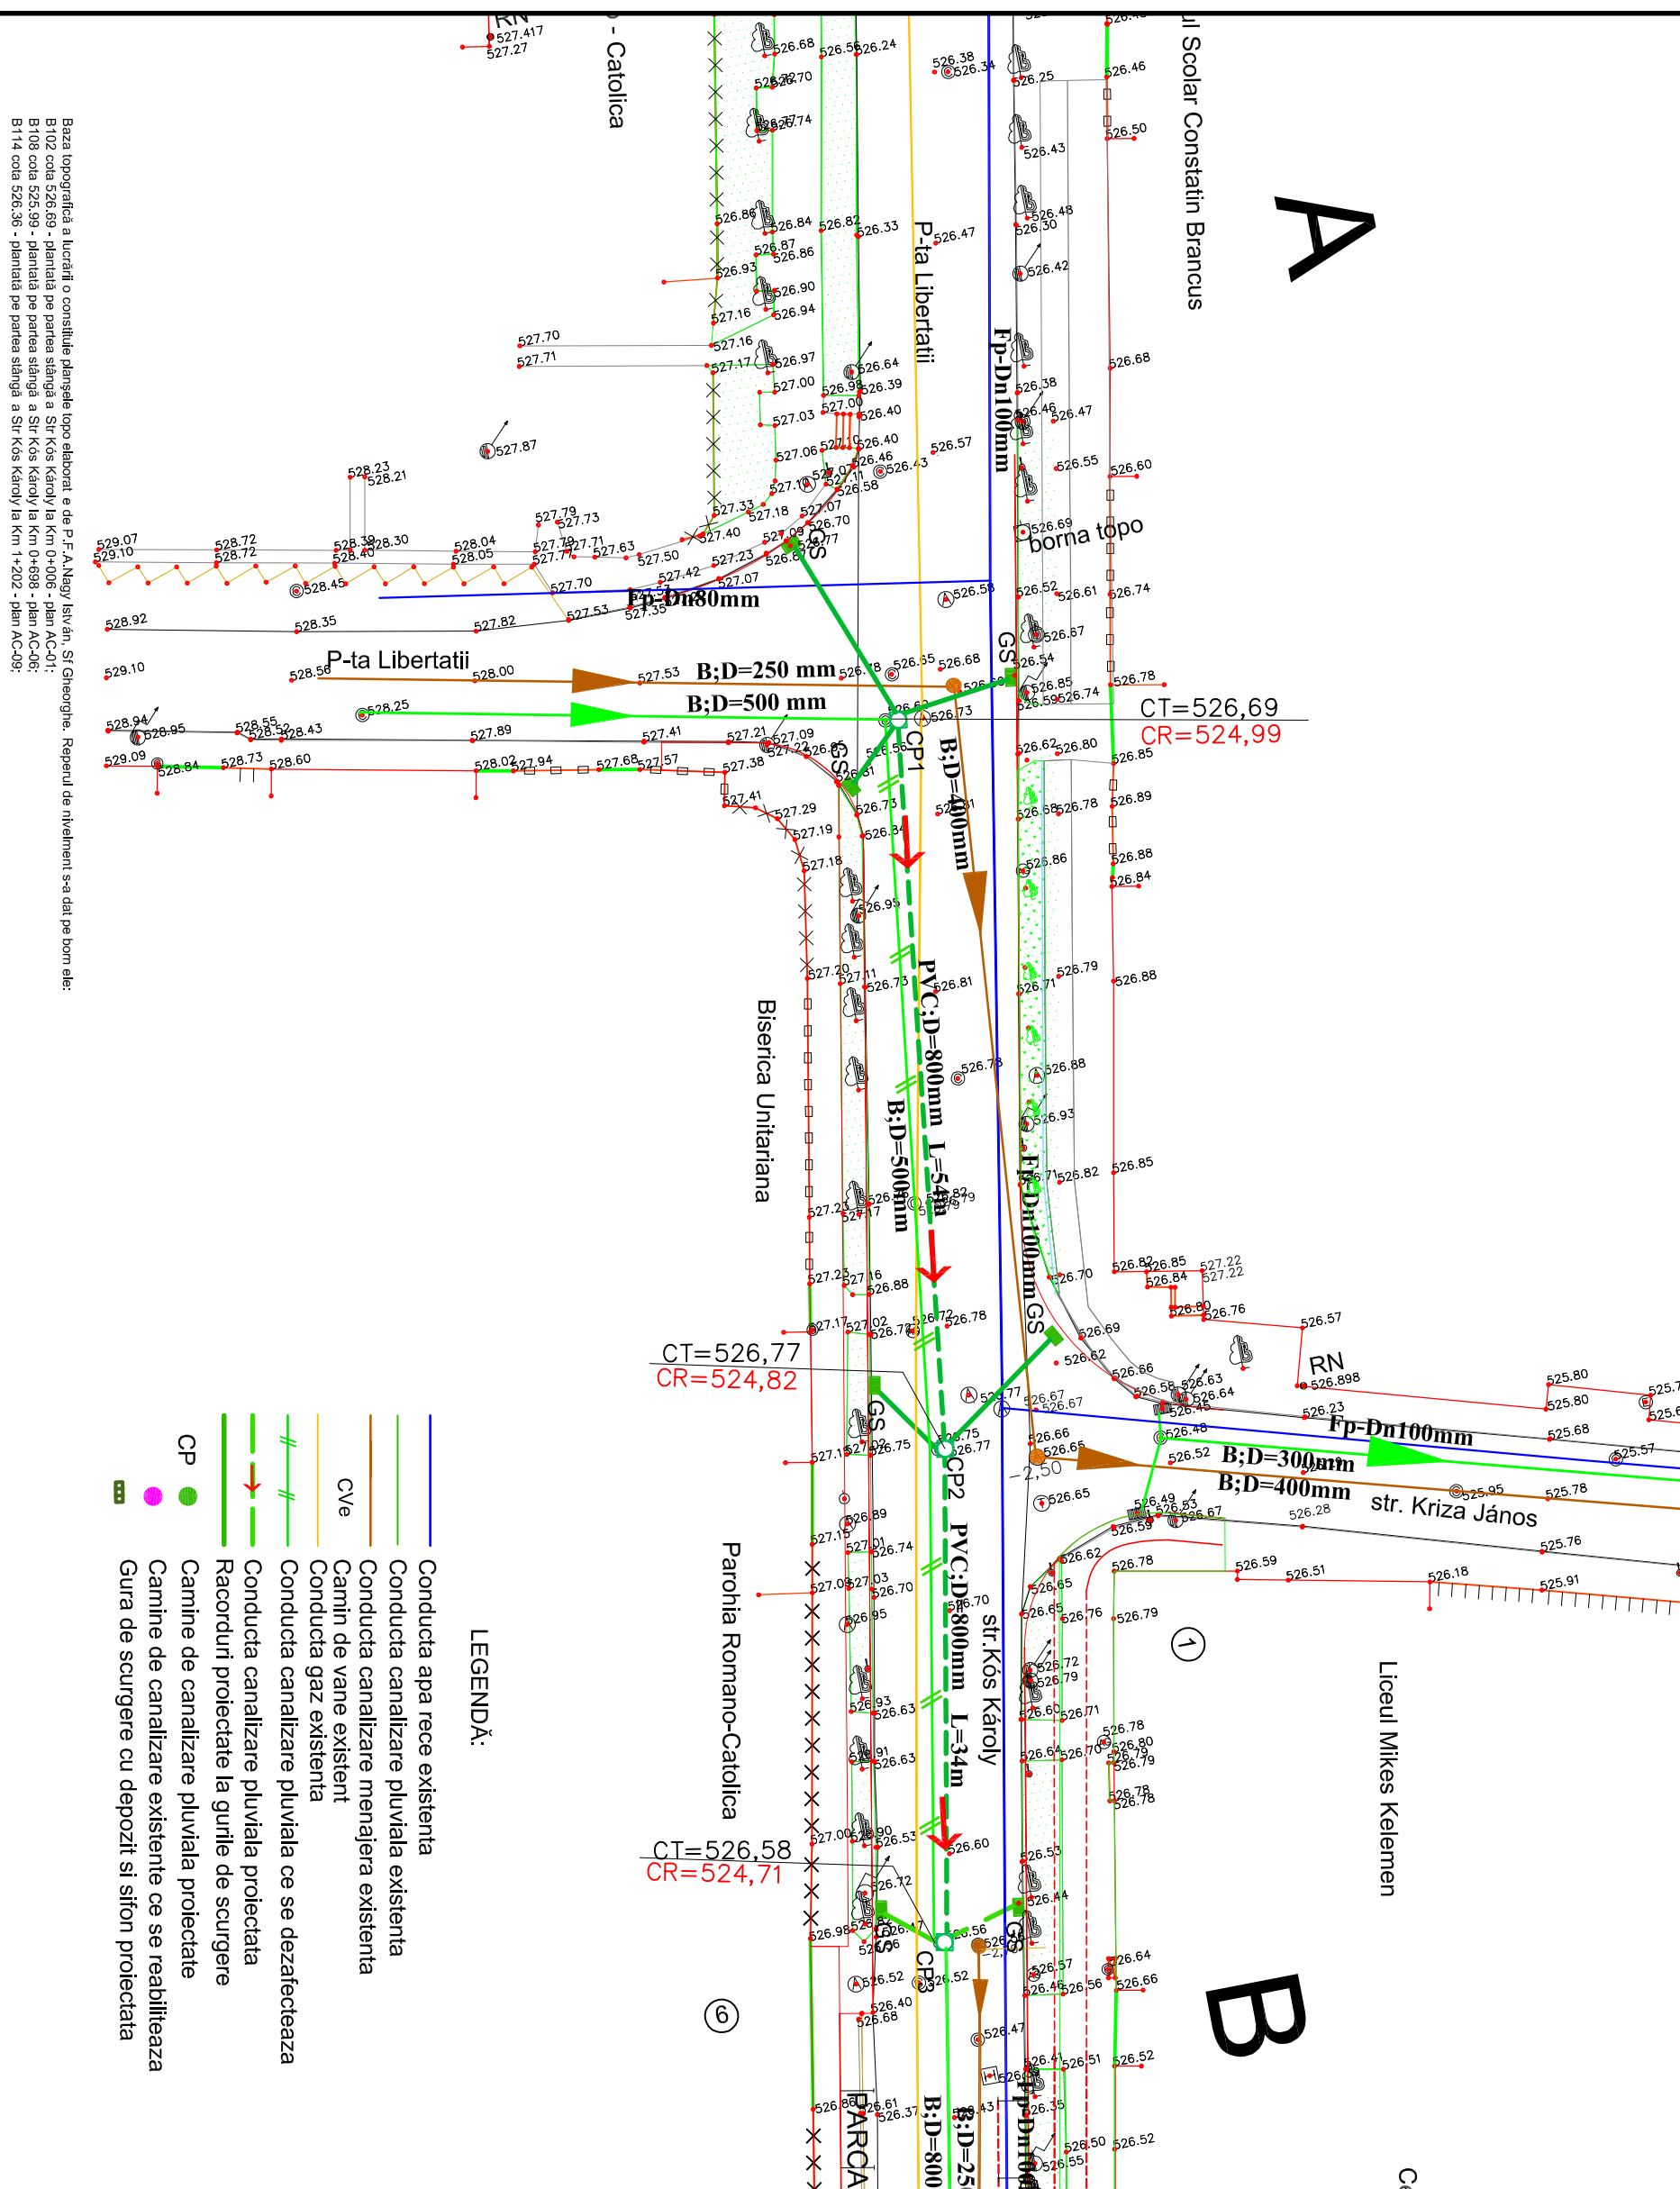


- LEGENDĂ:
- Conducta apa rece existentă
 - Conducta canalizare pluvială existentă
 - Conducta canalizare menajeră existentă
 - Camin de vane existent
 - Conducta gaz existentă
 - Conducta canalizare pluvială ce se dezafectează
 - Conducta canalizare pluvială proiectată
 - Racorduri proiectate la gurile de scurgere
 - Canine de canalizare pluvială proiectate
 - Canine de canalizare existente ce se reabilitează
 - Gura de scurgere cu depozit și sifon proiectată

Cerinta		Referat nr.	
ASOCIEREA:			
S.C. MORANI IMPEX S.R.L.			
S.C. INTO S.R.L.			
PROIECTANT GENERAL:			
S.C. INTO S.R.L.			
BENEFICIAR:			
MUNICIPUL SF. GHEORGHE			
	NUME	SEMNAȚURA	
PROIECTAT	Ing. Anica HERGHELEGIU		
VERIFICAT	Ing. Ioan OLARU		
SEF PROIECT	Ing. Andrei GHEORGHIȚA		
APROBAT	Ing. Ioan OLARU		
TITLU PROIECT	" Modernizare strada Kos Károly, inclusiv canalizare pluvială în Municipiul Sf. Gheorghe, Județul Covasna "		
TITLU ACȚIUNE	PROIECT TEHNIC-DETAII DE EXECUȚIE +CAIETE DE SARCINI		
PLANSĂ	PLAN DE SITUAȚIE CANALIZARE PLUVIALĂ		
EXEMPLAR NR. 1	FAZA PROIECT PT+DE+CS	NUMĂR PROIECT DRU-28-2015 /12.2015	NUMĂR PLANȘĂ PSC_001
DATA: 12/2015		SCARA: 1: 500	
Este interzisă copierea, multiplicarea și imprimarea documentelor fără aprobarea S.C. INTO S.R.L.			

PLAN DE SITUATIE
SCARA 1:500





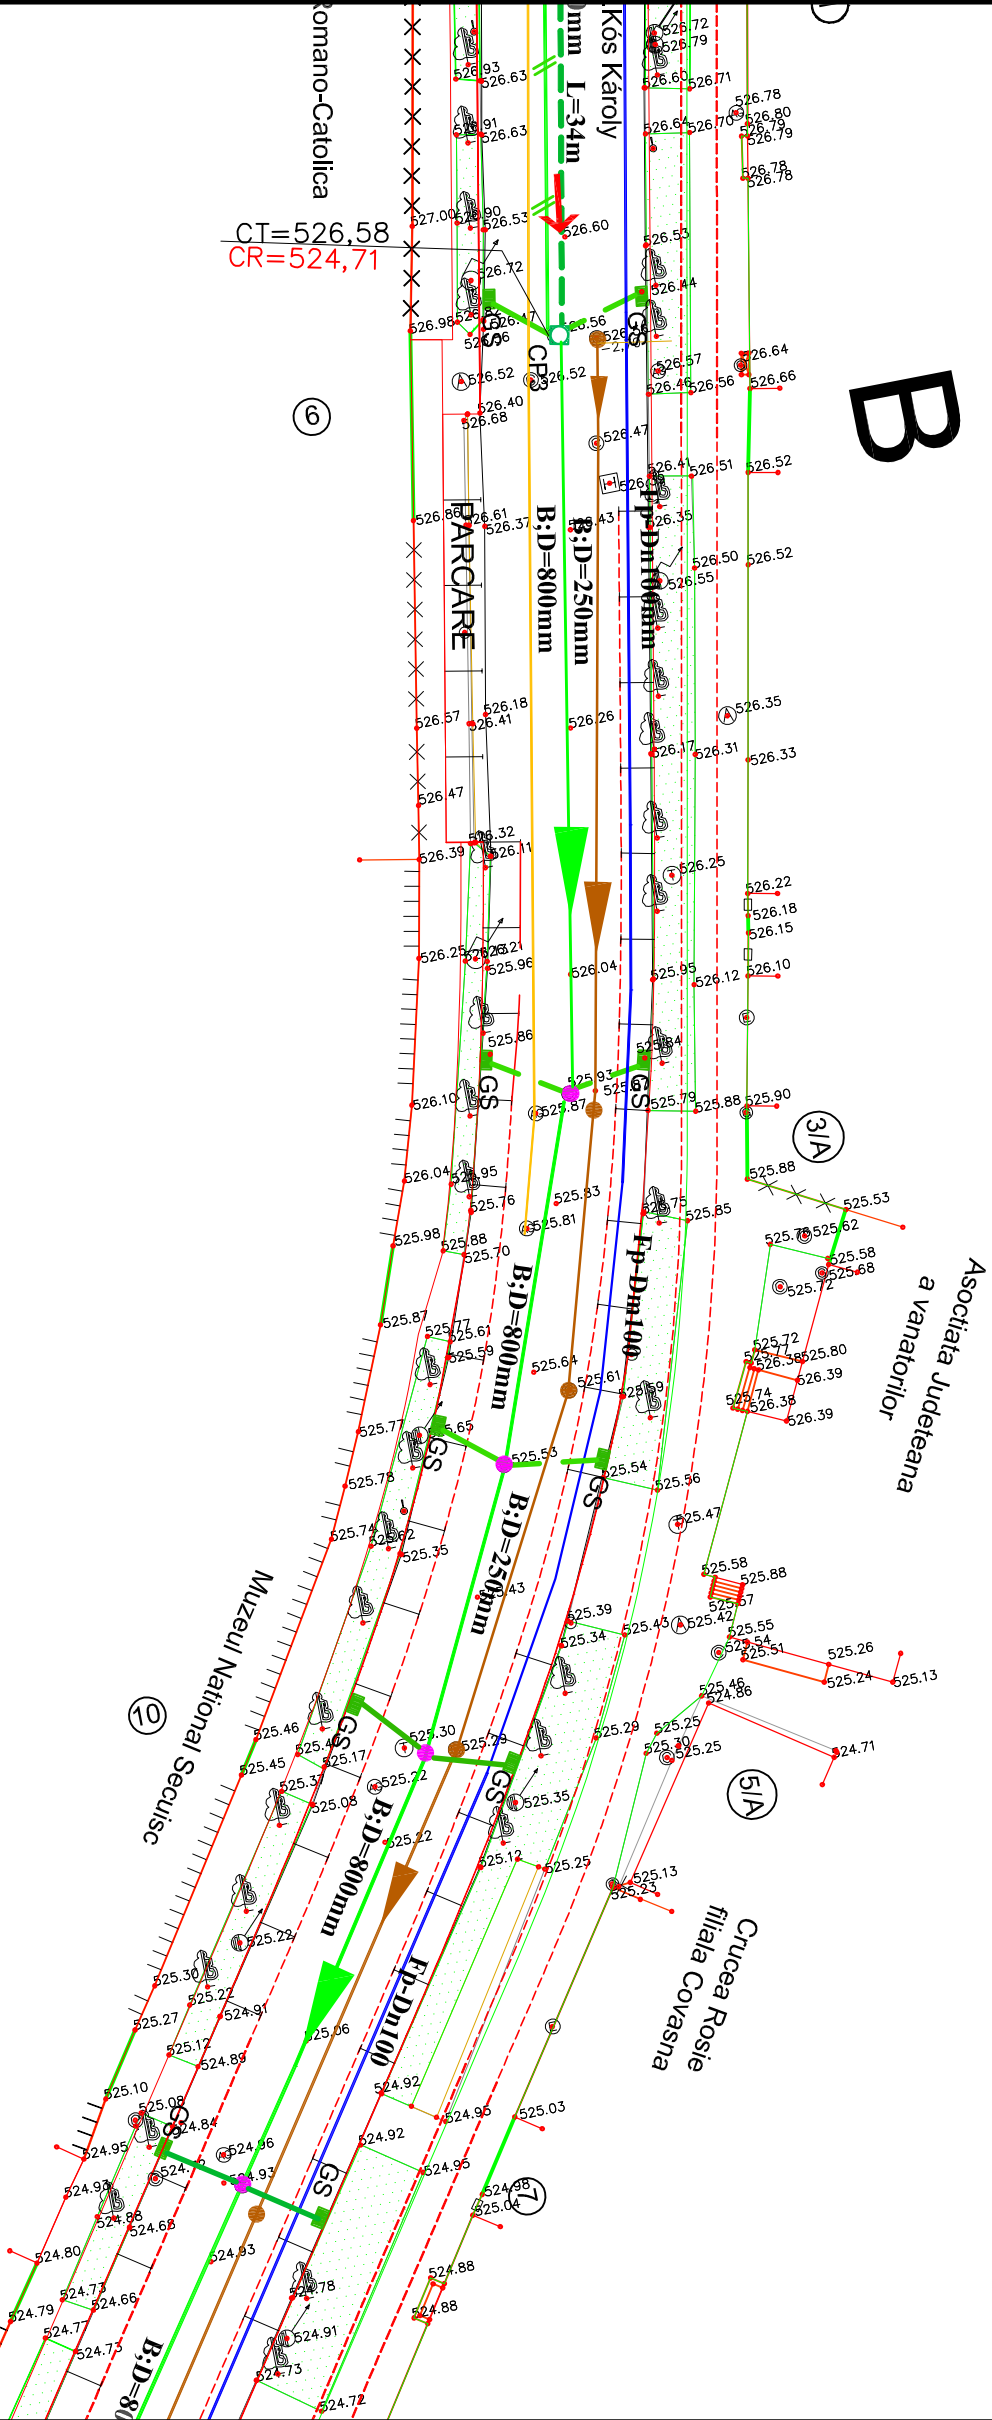


Liceul Miklos Kelemen

Centrul Militar Judetean



LEGENDĂ:


- Conductia apa rece existenta
 - Conductia canalizare pluviala existenta
 - Conductia canalizare menajera existenta
 - Camnin de vane existent
 - Conductia gaz existenta
 - Conductia canalizare pluviala ce se dezafecteaza
 - Conducta canalizare pluviala proiectata
 - Racorduri proiectate la gurile de scurgere
 - Camine de canalizare pluviala proiectate
 - Camine de canalizare existente ce se reabiliteaza
 - Gura de scurgere cu depoziti si sifon proiectata
- CP
- Cve

Certifica		Referat nr.		
ASOCIAREA:				
S.C. MORANI IMPEX S.R.L.				
		S.C. INTO S.R.L.		
PROIECTANT GENERAL:				
S.C. INTO S.R.L.				
BENEFICIAR:				
MUNICIPIUL SF. GHEORGHE				
	NUME	SEMNAȚURA		
PROIECTAT	Ing. Anica HERGHELEGIU			
VERIFICAT	Ing. Ioan OLARU			
SEF PROIECT	Ing. Andrei GHEORGHIȚA			
APROBAT	Ing. Ioan OLARU			
TITLU PROIECT	" Modernizare strada Kos Károly, inclusiv canalizare pluviala in Municipiului Sf. Gheorghe, Județul Covasna "			
TITLU ACTIUNE	PROIECT TEHNIC-DETAII DE EXECUTIE +CAIETE DE SARCINI			
PLANSĂ	PLAN DE SITUATIE CANALIZARE PLUVIALA			
EXEMPLAR NR. 1	FAZA PROIECT PT+DE+CS	NUMAR PROIECT DRU-28-2015 /12.2015	NUMAR PLANSĂ PSC_002	
DATA:	12/2015	SCARA:	1: 500	
Este interzisă copierea, multiplicarea și imprimarea documentelor fără aprobarea S.C. INTO S.R.L.				







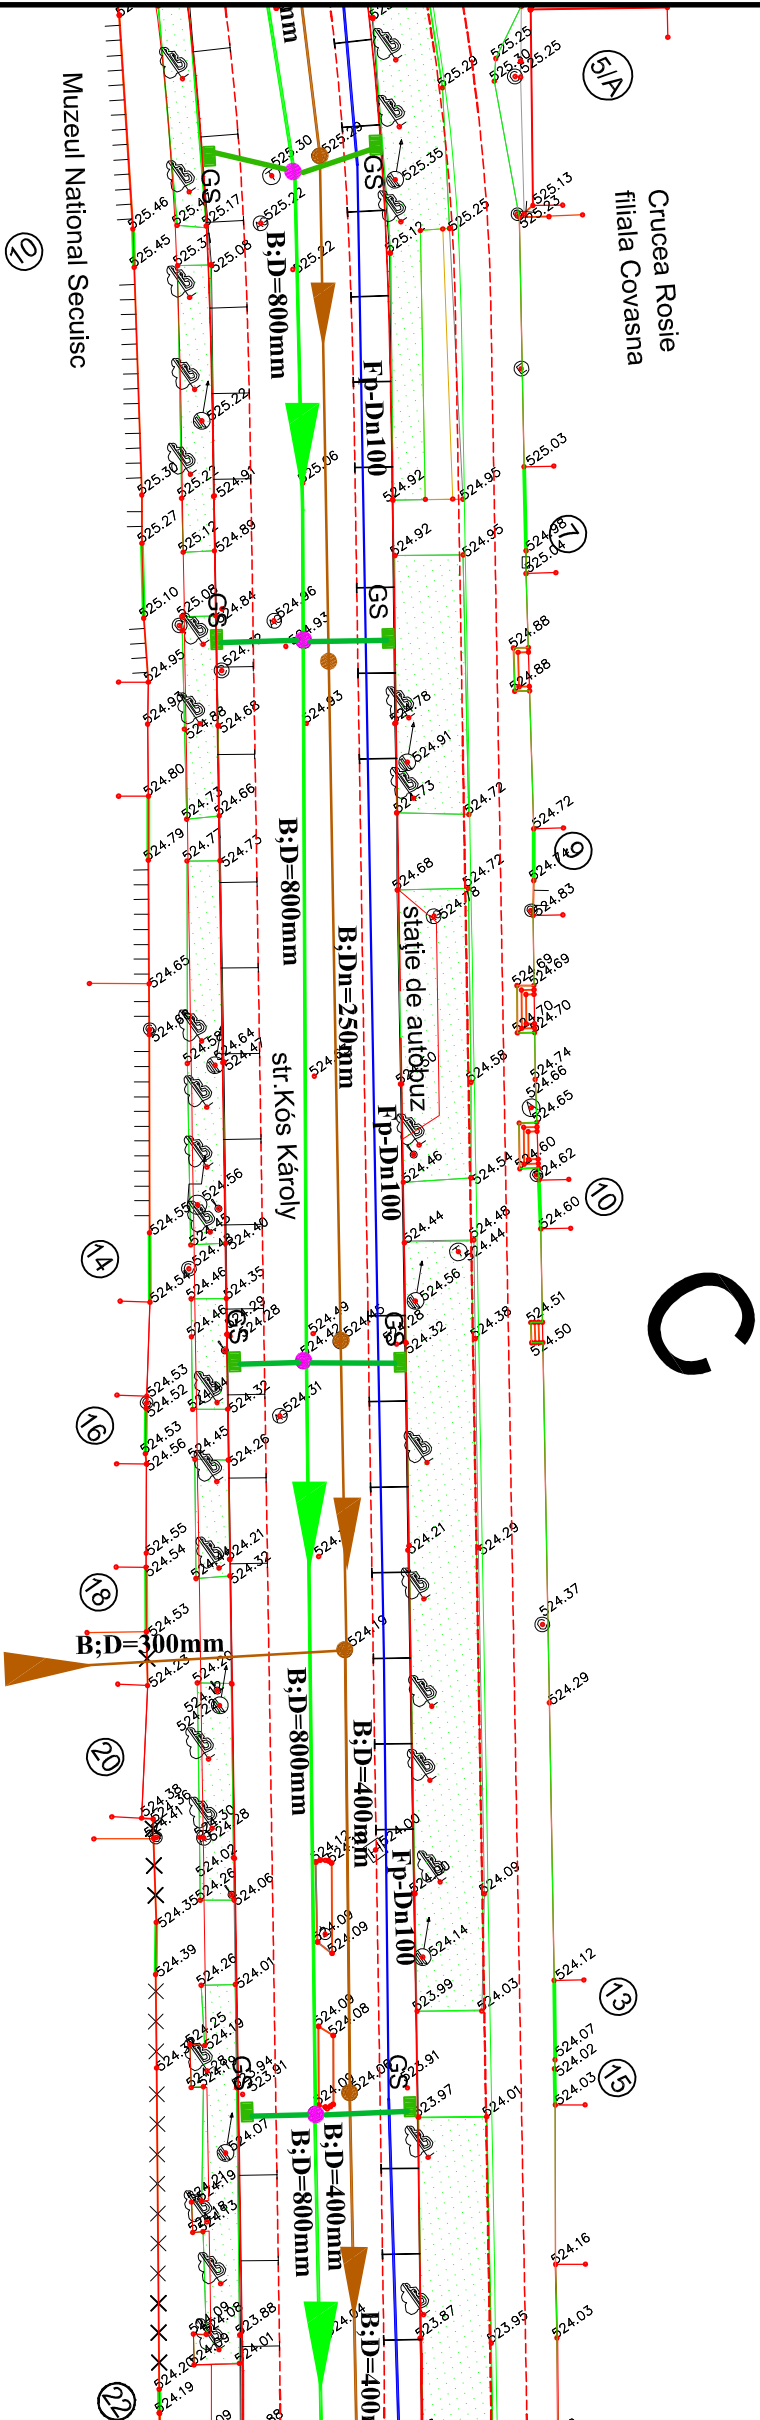

Baza topografică a lucrării o constituie plansa lopo alabornat e de P.F.A.Nagy István, Sf Gheorghe. Repertul de nivelment s-a dat pe bom ele:
B102 cota 526.69 - plantată pe partea stângă a Str Kos Károly la Km 0+006 - plan AC-01;
B108 cota 525.99 - plantată pe partea stângă a Str Kos Károly la Km 0+698 - plan AC-06;
B114 cota 526.36 - plantată pe partea stângă a Str Kos Károly la Km 1+202 - plan AC-09;

PLAN DE SITUATIE

SCARA 1:500



- LEGENDĂ:
- Conducta apa rece existentă
 - Conducta canalizare pluvială existentă
 - Conducta canalizare menajeră existentă
 - Camin de vane existent
 - Conducta gaz existentă
 - Conducta canalizare pluvială ce se dezafectează
 - Conducta canalizare pluvială proiectată
 - Racorduri proiectate la gurile de scurgere
 - Camine de canalizare pluvială proiectate
 - Canine de canalizare existente ce se reabilitează
 - Gura de scurgere cu depozit și sifon proiectată
- CP ●
-

Cerința		Referat nr.		
ASOCIEREA:				
S.C. MORANI IMPEX S.R.L.				
		S.C. INTO S.R.L. 		
PROIECTANT GENERAL:				
S.C. INTO S.R.L.				
BENEFICIAR:				
MUNICIPIUL SF. GHEORGHE				
				
	NUME	SEMNAȚURA		
PROIECTAT	Ing. Anica HERGHELEGIU			
VERIFICAT	Ing. Ioan OLARU			
ȘEF PROIECT	Ing. Andrei GHEORGHIȚA			
APROBAT	Ing. Ioan OLARU			
TITLU PROIECT	" Modernizare strada Kós Károly, inclusiv canalizare pluvială în Municipiul Sf. Gheorghe, Județul Covasna "			
TITLU ACȚIUNE	PROIECT TEHNIC-DETAII DE EXECUTIE +CAIETE DE SARCINI			
PLANSĂ	PLAN DE SITUAȚIE CANALIZARE PLUVIALĂ			
EXEMPLAR NR. 1	FAZA PROIECT PT+DE+CS	NUMAR PROIECT DRU-28-2015 /12.2015	NUMAR PLANSĂ PSC_003	
DATA:	12/2015	SCARA: 1: 500		
Este actul emis cuprinzând toate informațiile necesare pentru a fi aprobat de către Consiliul Local al Municipiului Sf. Gheorghe.				


Este interzisă copierea, multiplicarea și imprimarea documentelor fără aprobarea S.C. INTO S.R.L.

Baza topografică a lucrării o constituie planșele topo elaborat e de P.F.A Nagy István, Sf.Gheorghe. Repertul de nivelment se-a dat pe bom ale:
B102 cota 526.69 - planșată pe partea stângă a Str.Kós Károly la Km 0+006 - plan AC-01;
B108 cota 523.99 - planșată pe partea stângă a Str.Kós Károly la Km 0+696 - plan AC-06;
B114 cota 526.36 - planșată pe partea stângă a Str.Kós Károly la Km 1+202 - plan AC-09;

PLAN DE SITUATIE
SCARA 1:500


SC. TEXTILA OLTUL SA.



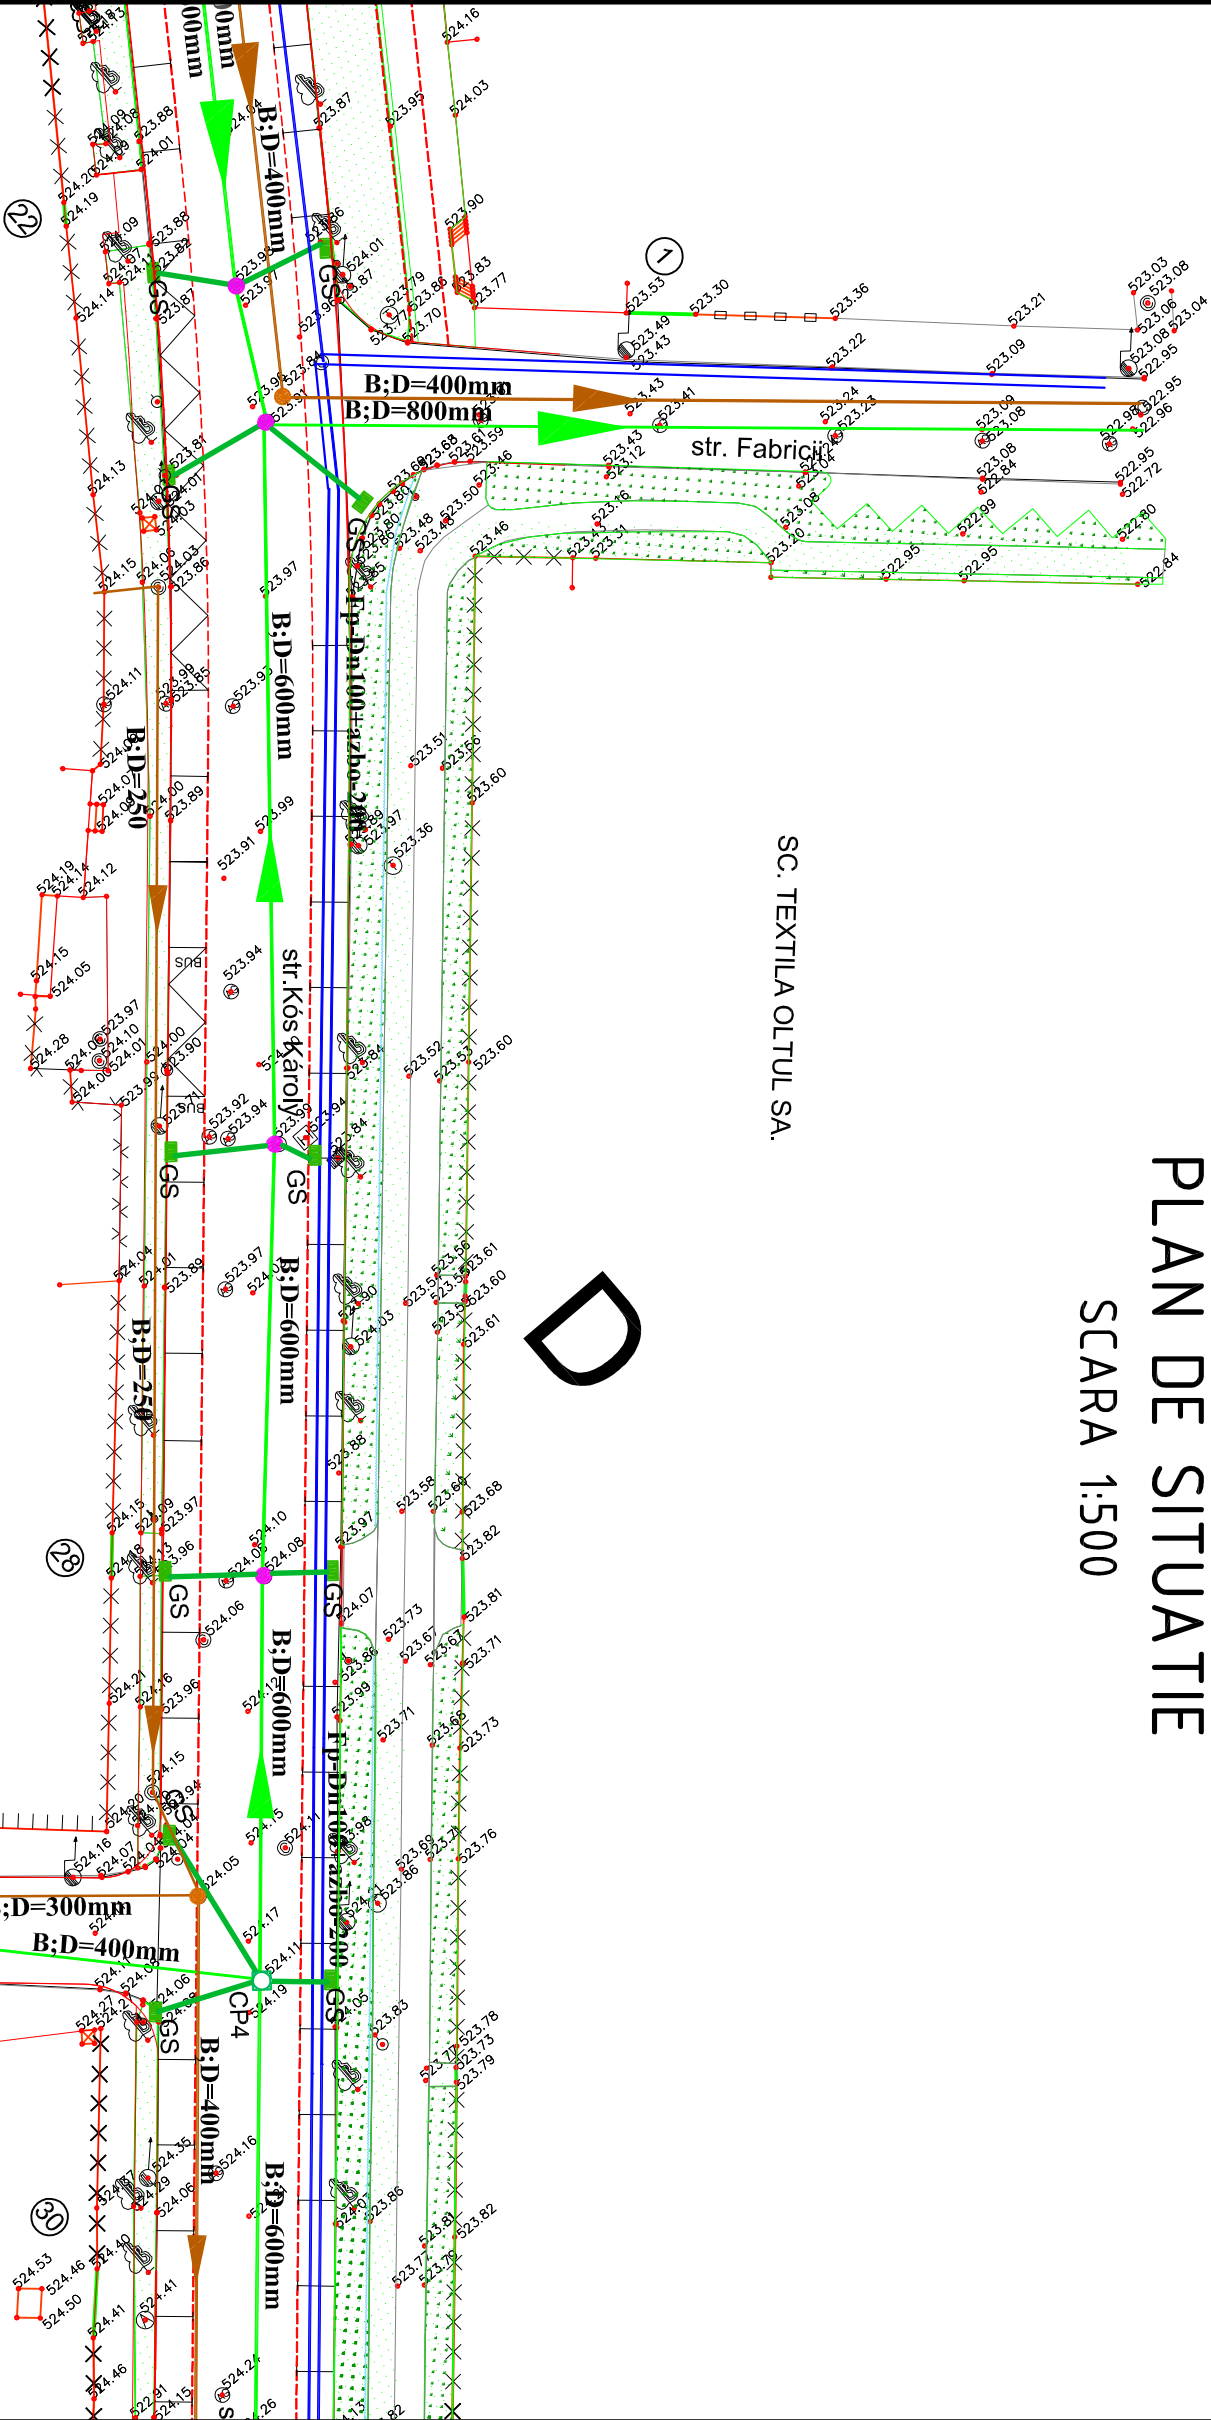




D

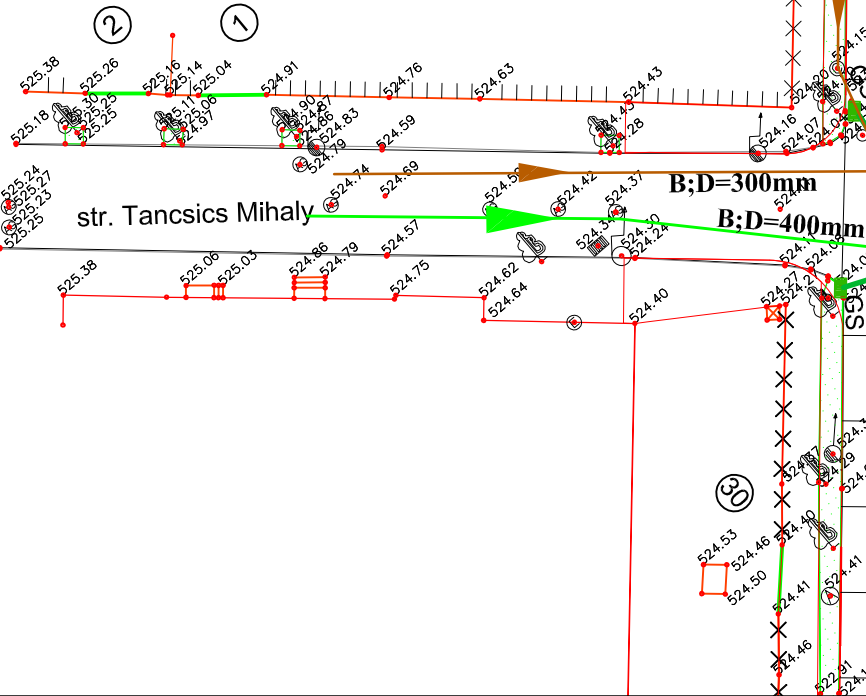

LEGENDĂ:


- Conducta apa rece existenta
 - Conducta canalizare pluviala existenta
 - Conducta canalizare menajera existenta
 - Camin de vane existent
 - Conducta gaz existenta
 - Conducta canalizare pluviala ce se dezafecteaza
 - Conducta canalizare pluviala proiectata
 - Racorduri proiectate la gurile de scurgere
 - Canine de canalizare pluviala proiectate
 - Canine de canalizare existente ce se reabiliteaza
 - Gura de scurgere cu depozit si sifon proiectata
- CP
- Cve







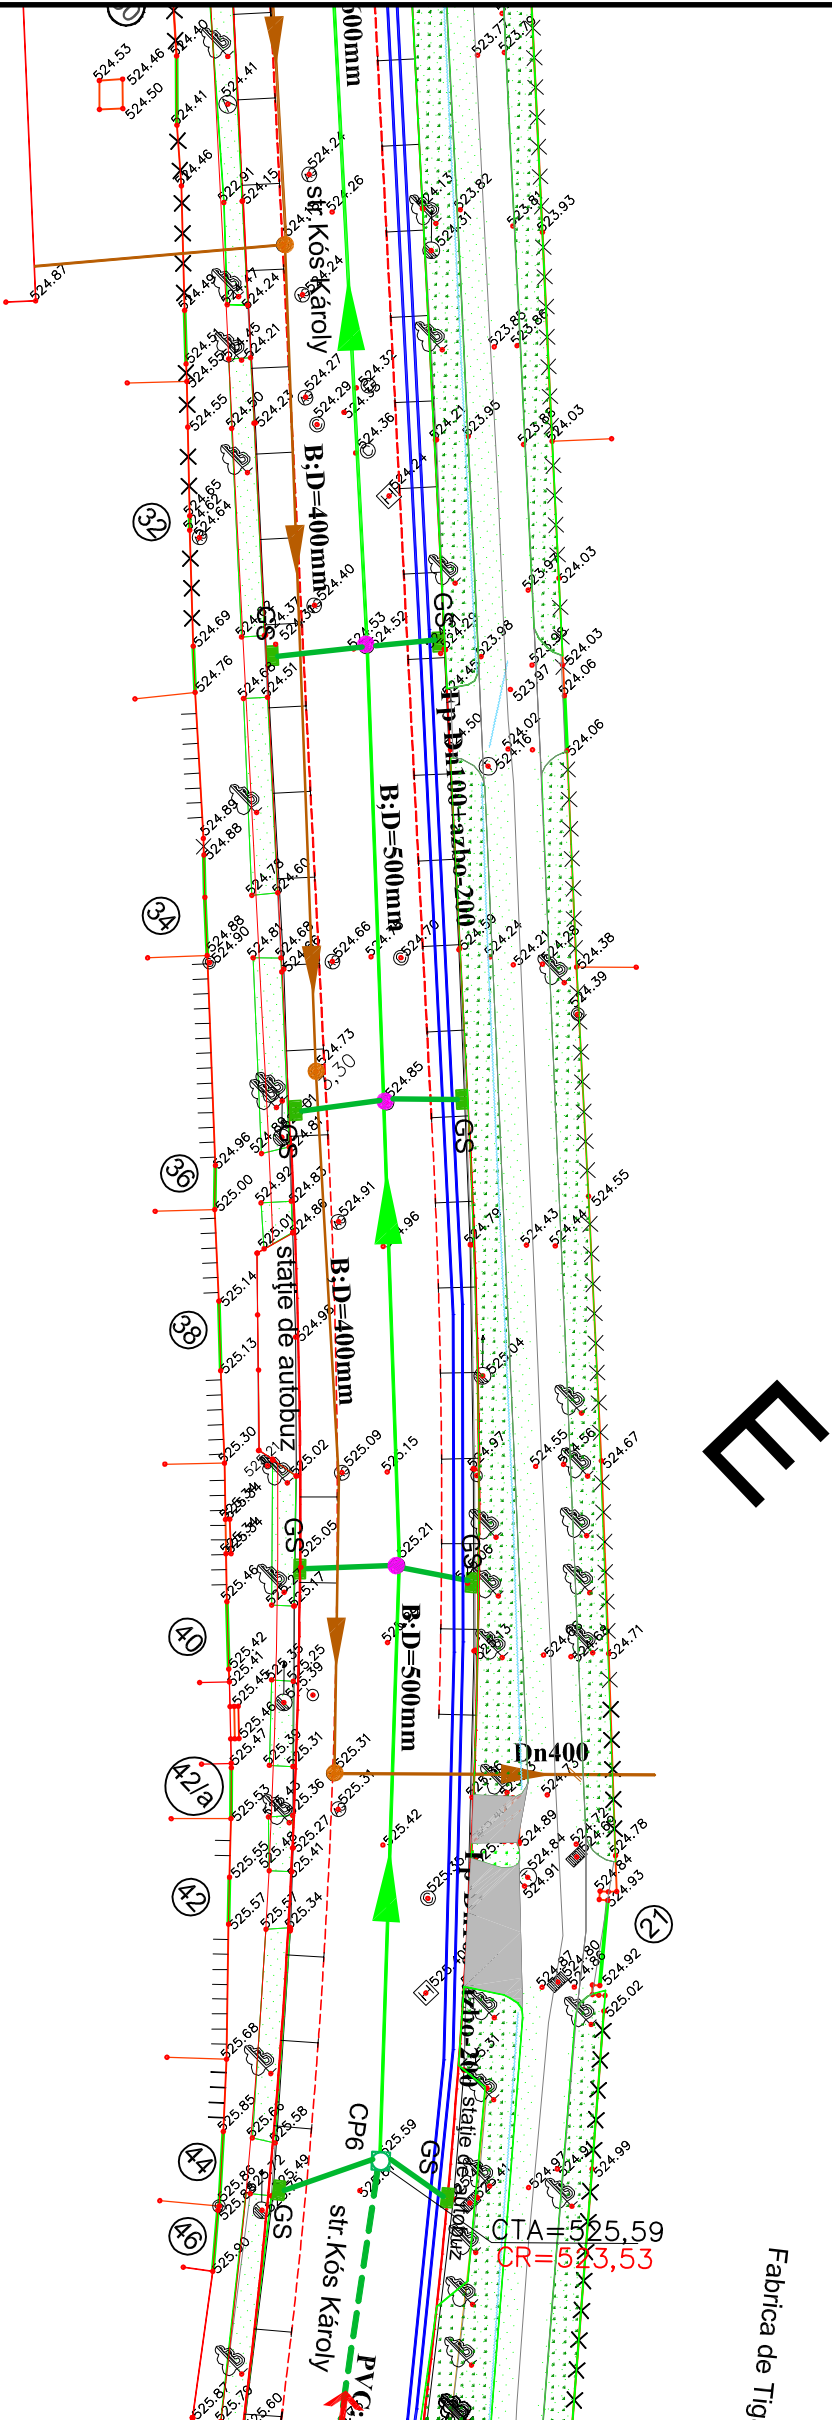

Cerinta		Referat nr.			
ASOCIEREA:					
S.C. MORANI IMPEX S.R.L.				S.C. INTO S.R.L. 	
PROIECTANT GENERAL:					
S.C. INTO S.R.L.					
BENEFICIAR:					
MUNICIPIUL SF. GHEORGHE 					
	NUME	SEMNATURA			
PROIECTAT	Ing. Anica HERGHELEGIU				
VERIFICAT	Ing. Ioan OLARU				
SEF PROIECT	Ing. Andrei GHEORGHIȚA				
APROBAT	Ing. Ioan OLARU				
TITLU PROIECT	" Modernizare strada Kos Károly, inclusiv canalizare pluviala în Municipiul Sf. Gheorghe, Județul Covasna "				
TITLU ACTIUNE	PROIECT TEHNIC-DETALII DE EXECUTIE +CAIETE DE SARCINI				
PLANSA	PLAN DE SITUATIE CANALIZARE PLUVIALA				
EXEMPLAR NR.	FAZA PROIECT PT+DE+CS	NUMAR PROIECT DRU-28-2015 /12.2015	NUMAR PLANSA PSC_004		
DATA: 12/2015		SCARA: 1: 500			
Este interzisă copierea, multiplicarea și imprimarea documentelor fără aprobarea S.C. INTO S.R.L.					

Baza topografică a lucrării o constituie planșele topo elaboreat e de P.F.A.Nagy István, Sf.Gheorghe. Reperul de nivelment s-a dat pe born ale:
B102 cota 525.69 - planiata pe partea stînga a Str Kós Károly la Km 0+006 - plan AC-01;
B108 cota 525.99 - planiata pe partea stînga a Str Kós Károly la Km 0+698 - plan AC-06;
B114 cota 525.36 - planiata pe partea stînga a Str Kós Károly la Km 1+202 - plan AC-09;

PLAN DE SITUATIE
SCARA 1:500



- LEGENDĂ:
- Conducta apa rece existenta
 - Conducta canalizare pluviala existenta
 - Conducta canalizare menajera existenta
 - Camin de vane existent
 - Conducta gaz existenta
 - Conducta canalizare pluviala ce se dezafecteaza
 - Conducta canalizare pluviala proiectata
 - Racorduri proiectate la gurile de scurgere
 - Camine de canalizare pluviala proiectate
 - Camine de canalizare existente ce se reabiliteaza
 - Gura de scurgere cu depoziti si sifon proiectata
- CP ●
-


Cerinta		Referat nr.	
ASOCIAREA:			
S.C. MORANI IMPEX S.R.L.			S.C. INTO S.R.L.
			
PROIECTANT GENERAL:			
S.C. INTO S.R.L.			
BENEFICIAR:			
MUNICIPIUL SF. GHEORGHE			
	NUME	SEMNATURA	
PROIECTAT	Ing. Anica HERGHELEGIU		
VERIFICAT	Ing. Ioan OLARU		
SEF PROIECT	Ing. Andrei GHEORGHIȚA		
APROBAT	Ing. Ioan OLARU		
TITLU PROIECT	" Modernizare strada Kós Károly, inclusiv canalizare pluviala in Municipiul Sf. Gheorghe, Județul Covasna "		
TITLU ACTIUNE	PROIECT TEHNIC-DETAII DE EXECUTIE +CAIETE DE SARCINI		
PLANSĂ	PLAN DE SITUATIE CANALIZARE PLUVIALA		
EXEMPLAR NR. 1	FAZA PROIECT PT+DE+CS	NUMAR PROIECT DRU-28-2015 /12.2015	NUMAR PLANSĂ PSC_005
DATA: 12/2015		SCARA: 1: 500	
Este interzis copierea, multiplicarea si impunarea documentelor fara aprobarea S.C. INTO S.R.L.			

Baza topografică a lucrării o constituie planșele topo elaborate de P. F. A. Nagy István, Sf. Gheorghe. Repertul de nivelment se dat pe bom ale:
B102 cota 526,69 - planșă pe partea stângă a Str. Kós Károly la Km 0+006 - plan AC-01;
B108 cota 523,99 - planșă pe partea stângă a Str. Kós Károly la Km 0+696 - plan AC-06;
B114 cota 526,36 - planșă pe partea stângă a Str. Kós Károly la Km 1+202 - plan AC-09;

PLAN DE SITUATIE





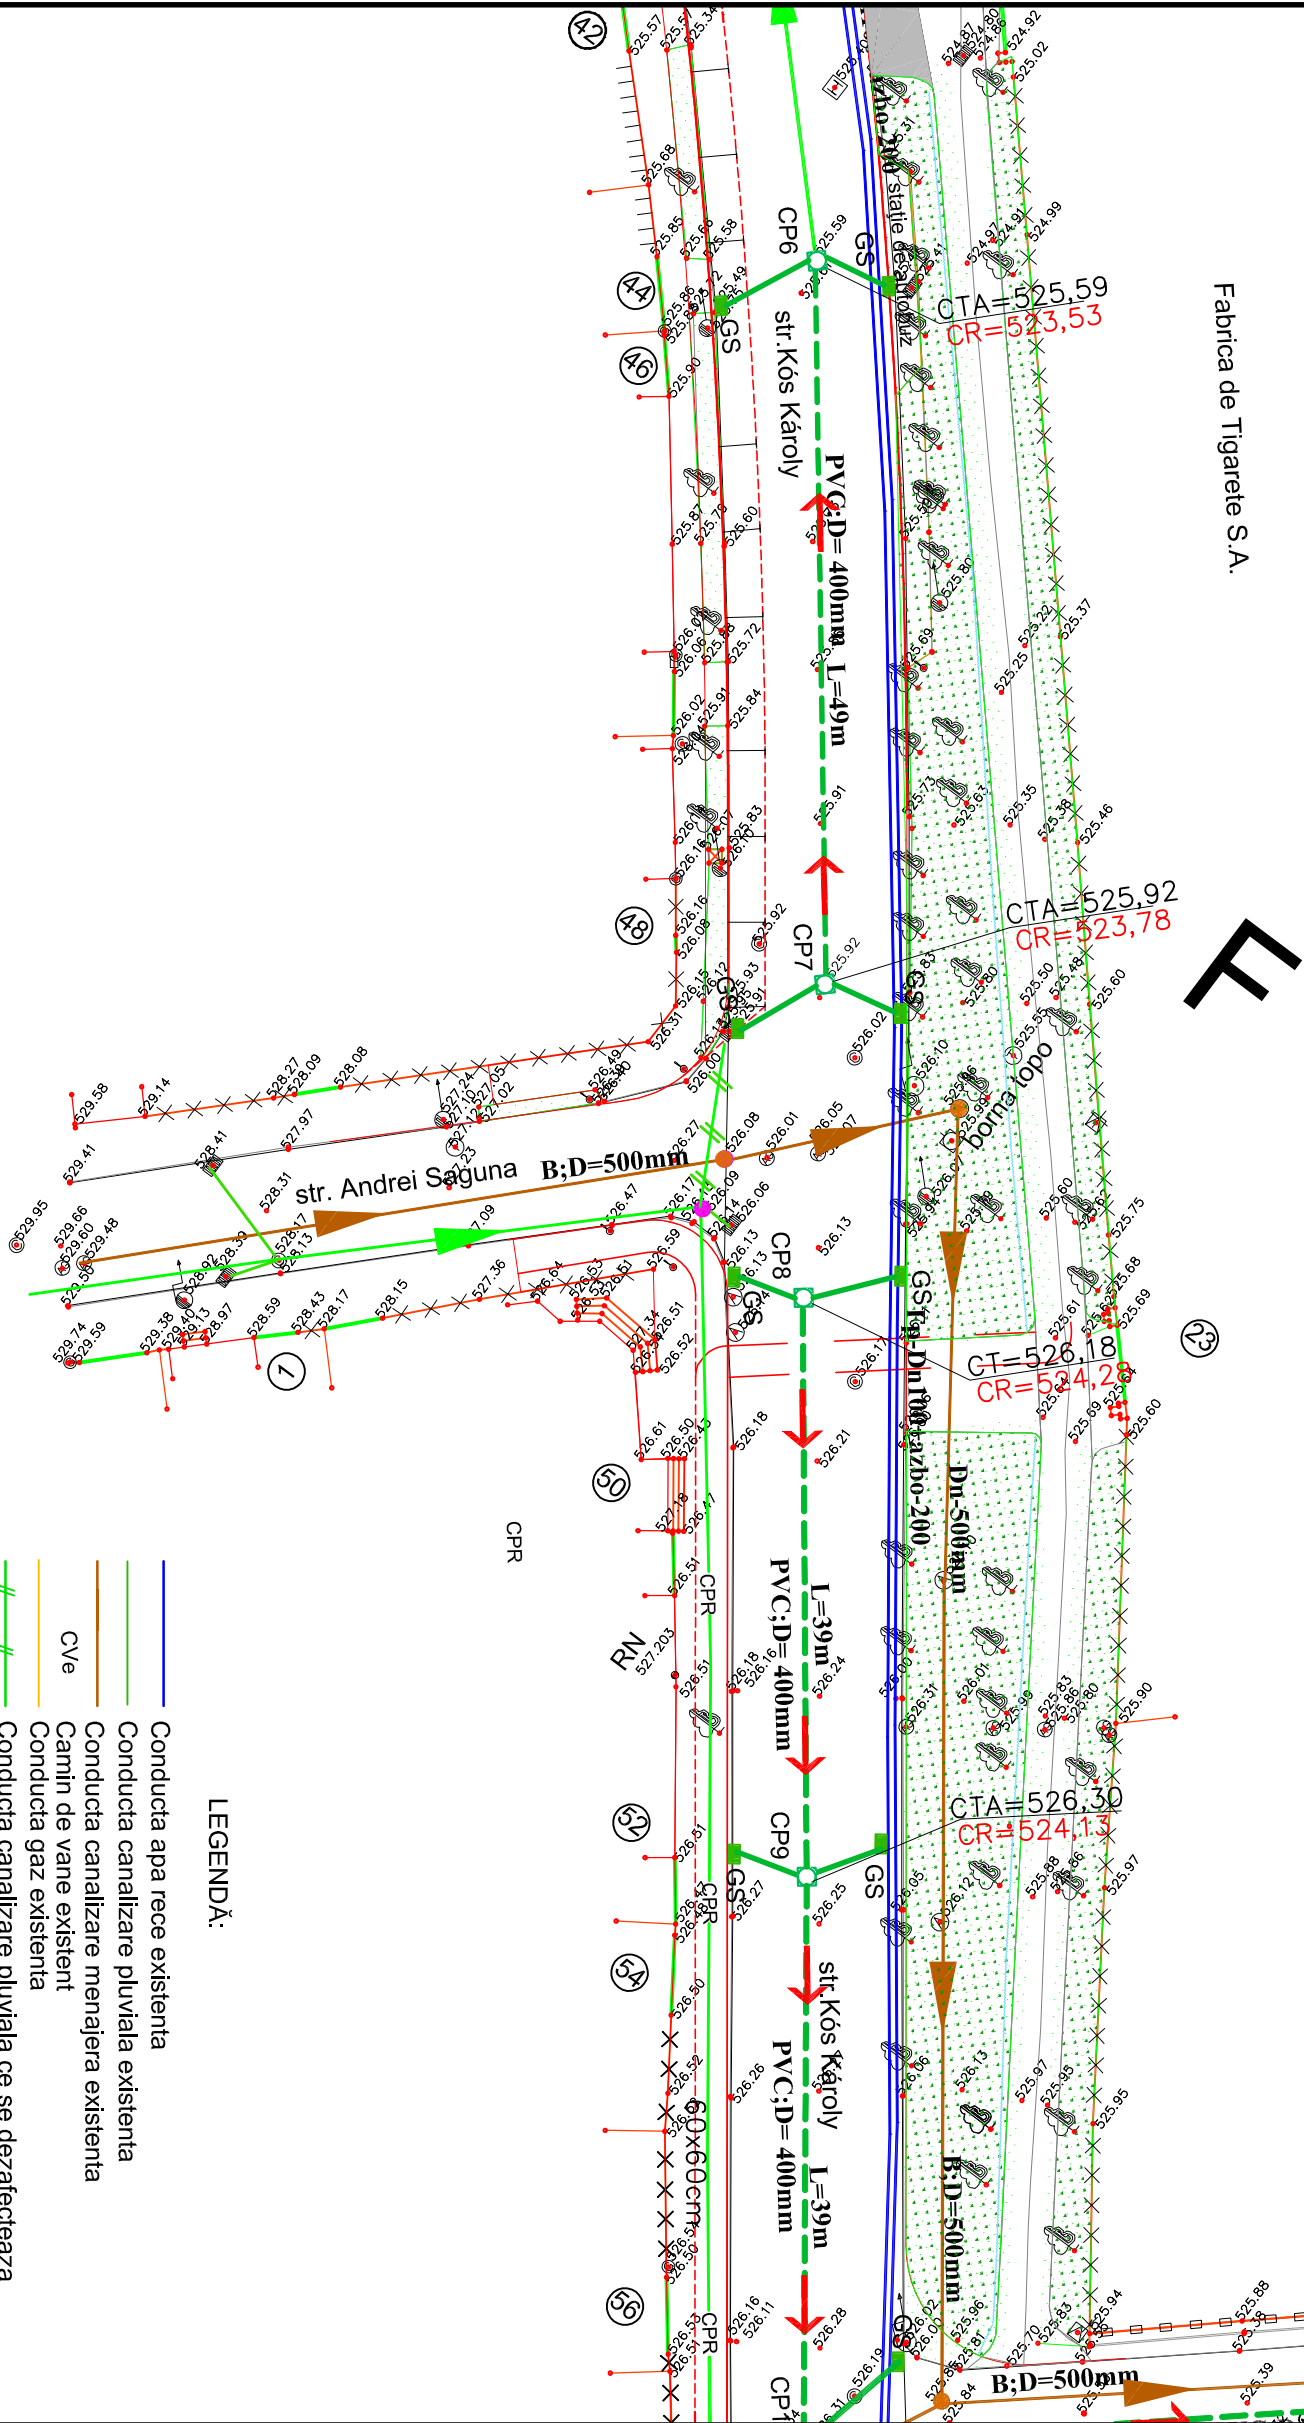

SCARA 1:500

Fabrica de Tigarete S.A.




LEGENDĂ:

- Conducta apa rece existenta
- Conducta canalizare pluviala existenta
- Conducta canalizare menajera existenta
- Camin de vane existent
- Conducta gaz existenta
- Conducta canalizare pluviala ce se dezafecteaza
- Conducta canalizare pluviala proiectata
- Racorduri proiectate la gurile de scurgere
- Camine de canalizare pluviala proiectate
- Camine de canalizare existente ce se reabiliteaza
- Gura de scurgere cu depoziti si sifon proiectata

Cerinta	Referat nr.	
ASOCIEREA:		
S.C. MORANI IMPEX S.R.L.		S.C. INTO S.R.L.
PROIECTANT GENERAL:		
S.C. INTO S.R.L.		
BENEFICIAR:		
MUNICIPIUL SF. GHEORGHE		
	NUME	SEMNATURA
PROIECTAT	Ing. Anica HERGHELEGIU	
VERIFICAT	Ing. Ioan OLARU	
SEF PROIECT	Ing. Andrei GHEORGHIȚA	
APROBAT	Ing. Ioan OLARU	
TITLU PROIECT	" Modernizare strada Kós Károly, inclusiv canalizare pluviala in Municipiul Sf. Gheorghe, Județul Covasna "	
TITLU ACTIUNE	PROIECT TEHNIC-DETALII DE EXECUTIE +CAIETE DE SARCINI	
PLANSĂ	PLAN DE SITUATIE CANALIZARE PLUVIALA	
EXEMPLAR NR.	FAZA PROIECT	NUMAR PROIECT
1	PT+DE+CS	DRU-28-2015 /12.2015
		NUMAR PLANSĂ
		PSC_006
DATA:	12/2015	SCARA: 1: 500
Este interzisă copierea, multiplicarea și imprimarea documentelor fără aprobarea S.C. INTO S.R.L.		





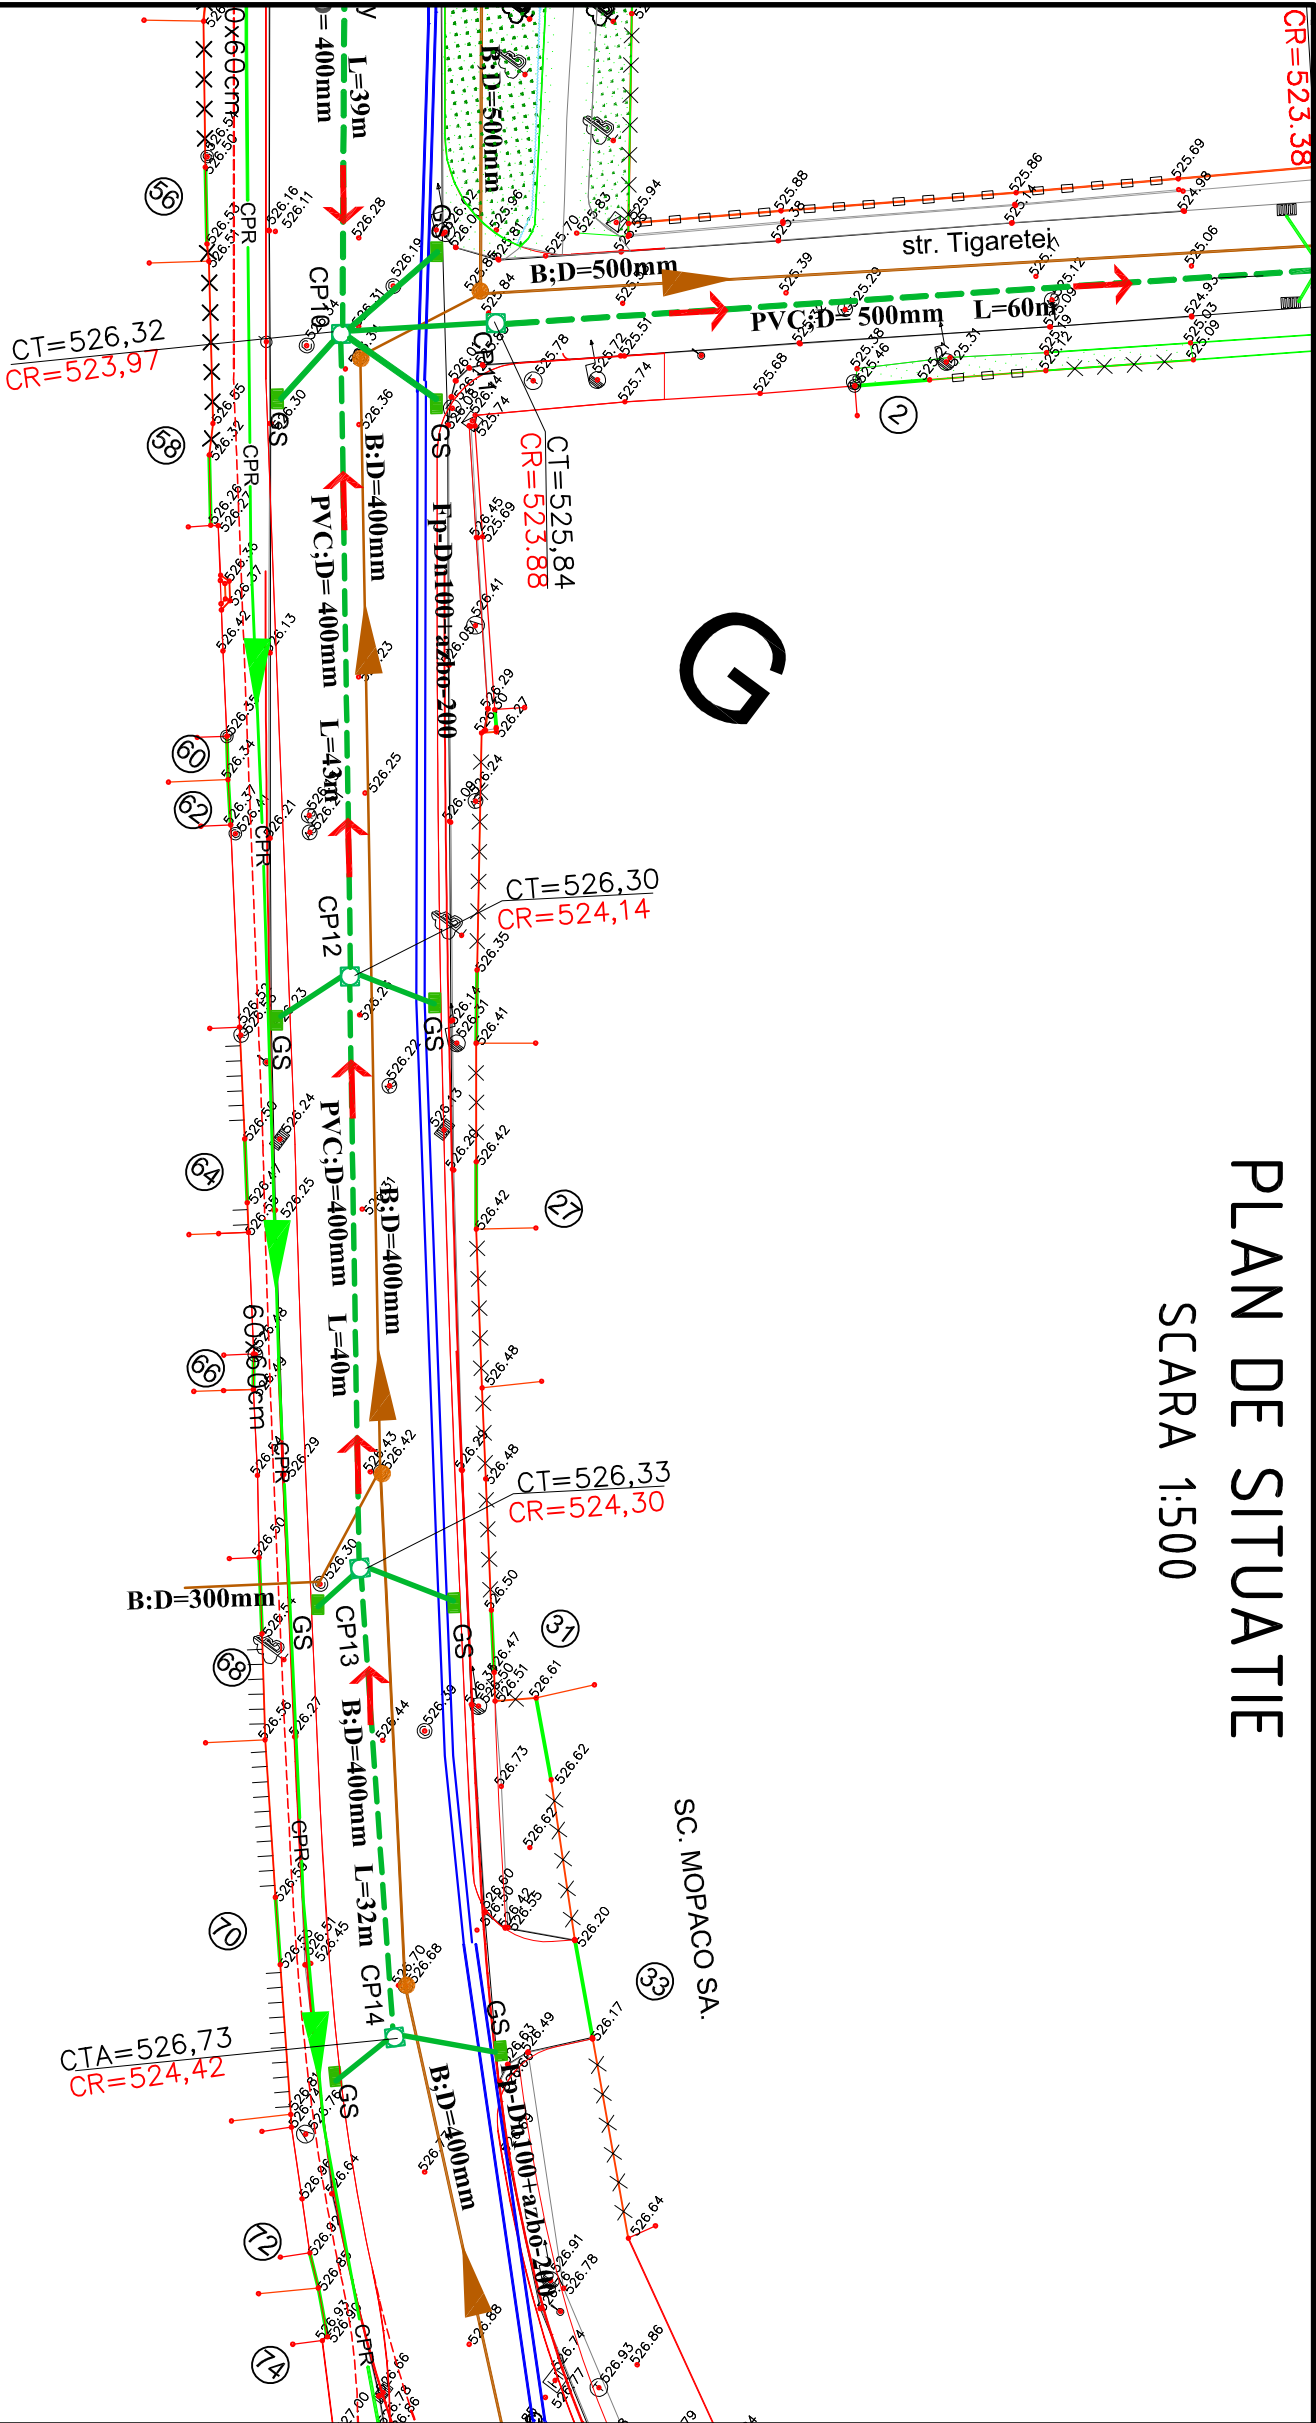

PLAN DE SITUATIE

SCARA 1:500



LEGENDĂ:

- Conducta apa rece existenta
- Conducta canalizare pluviala existenta
- Conducta canalizare menajera existenta
- Camini de vane existent
- Conducta gaz existenta
- Conducta canalizare pluviala ce se dezafecteaza
- Conducta canalizare pluviala proiectata
- Racorduri proiectate la gurile de scurgere
- Camine de canalizare pluviala proiectate
- Camine de canalizare existente ce se reabiliteaza
- Gura de scurgere cu depoziti si sifon proiectata

Cerinta		Referat nr.	
ASOCIAREA:			
S.C. MORANI IMPEX S.R.L.			S.C. INTO S.R.L. 
PROIECTANT GENERAL:			
S.C. INTO S.R.L.			
BENEFICIAR:			
MUNICIPIUL SF. GHEORGHE			
	NUME	SEMNAȚURA	
PROIECTAT	Ing. Anica HERGHELEGIU		
VERIFICAT	Ing. Ioan OLARU		
SEF PROIECT	Ing. Andrei GHEORGHIȚA		
APROBAT	Ing. Ioan OLARU		
TITLU PROIECT	" Modernizare strada Kos Károly, inclusiv canalizare pluviala in Municipiul Sf. Gheorghe, Județul Covasna "		
TITLU ACTIUNE	PROIECT TEHNIC-DETAII DE EXECUTIE +CAIETE DE SARCINI		
PLANSĂ	PLAN DE SITUATIE CANALIZARE PLUVIALA		
EXEMPLAR NR.	FAZA PROIECT PT+DE+CS	NUMAR PROIECT DRU-28-2015 /12.2015	NUMAR PLANSĂ PSC_007
1			
DATA: 12/2015		SCARA: 1: 500	
Este interzisă copierea, multiplicarea și imprimarea documentelor fără aprobarea S.C. INTO S.R.L.			

PLAN DE SITUATIE


SCARA 1:500

H

B.D=300mm
B.D=400mm
P.V.C/D=400mm L=40m
OL-150mm

str. Kos Karoly
Pensiune

Elevations: 526.73, 526.42, 526.56, 526.48, 526.24, 526.22, 526.25, 526.27, 526.29, 526.30, 526.31,530.96, 53

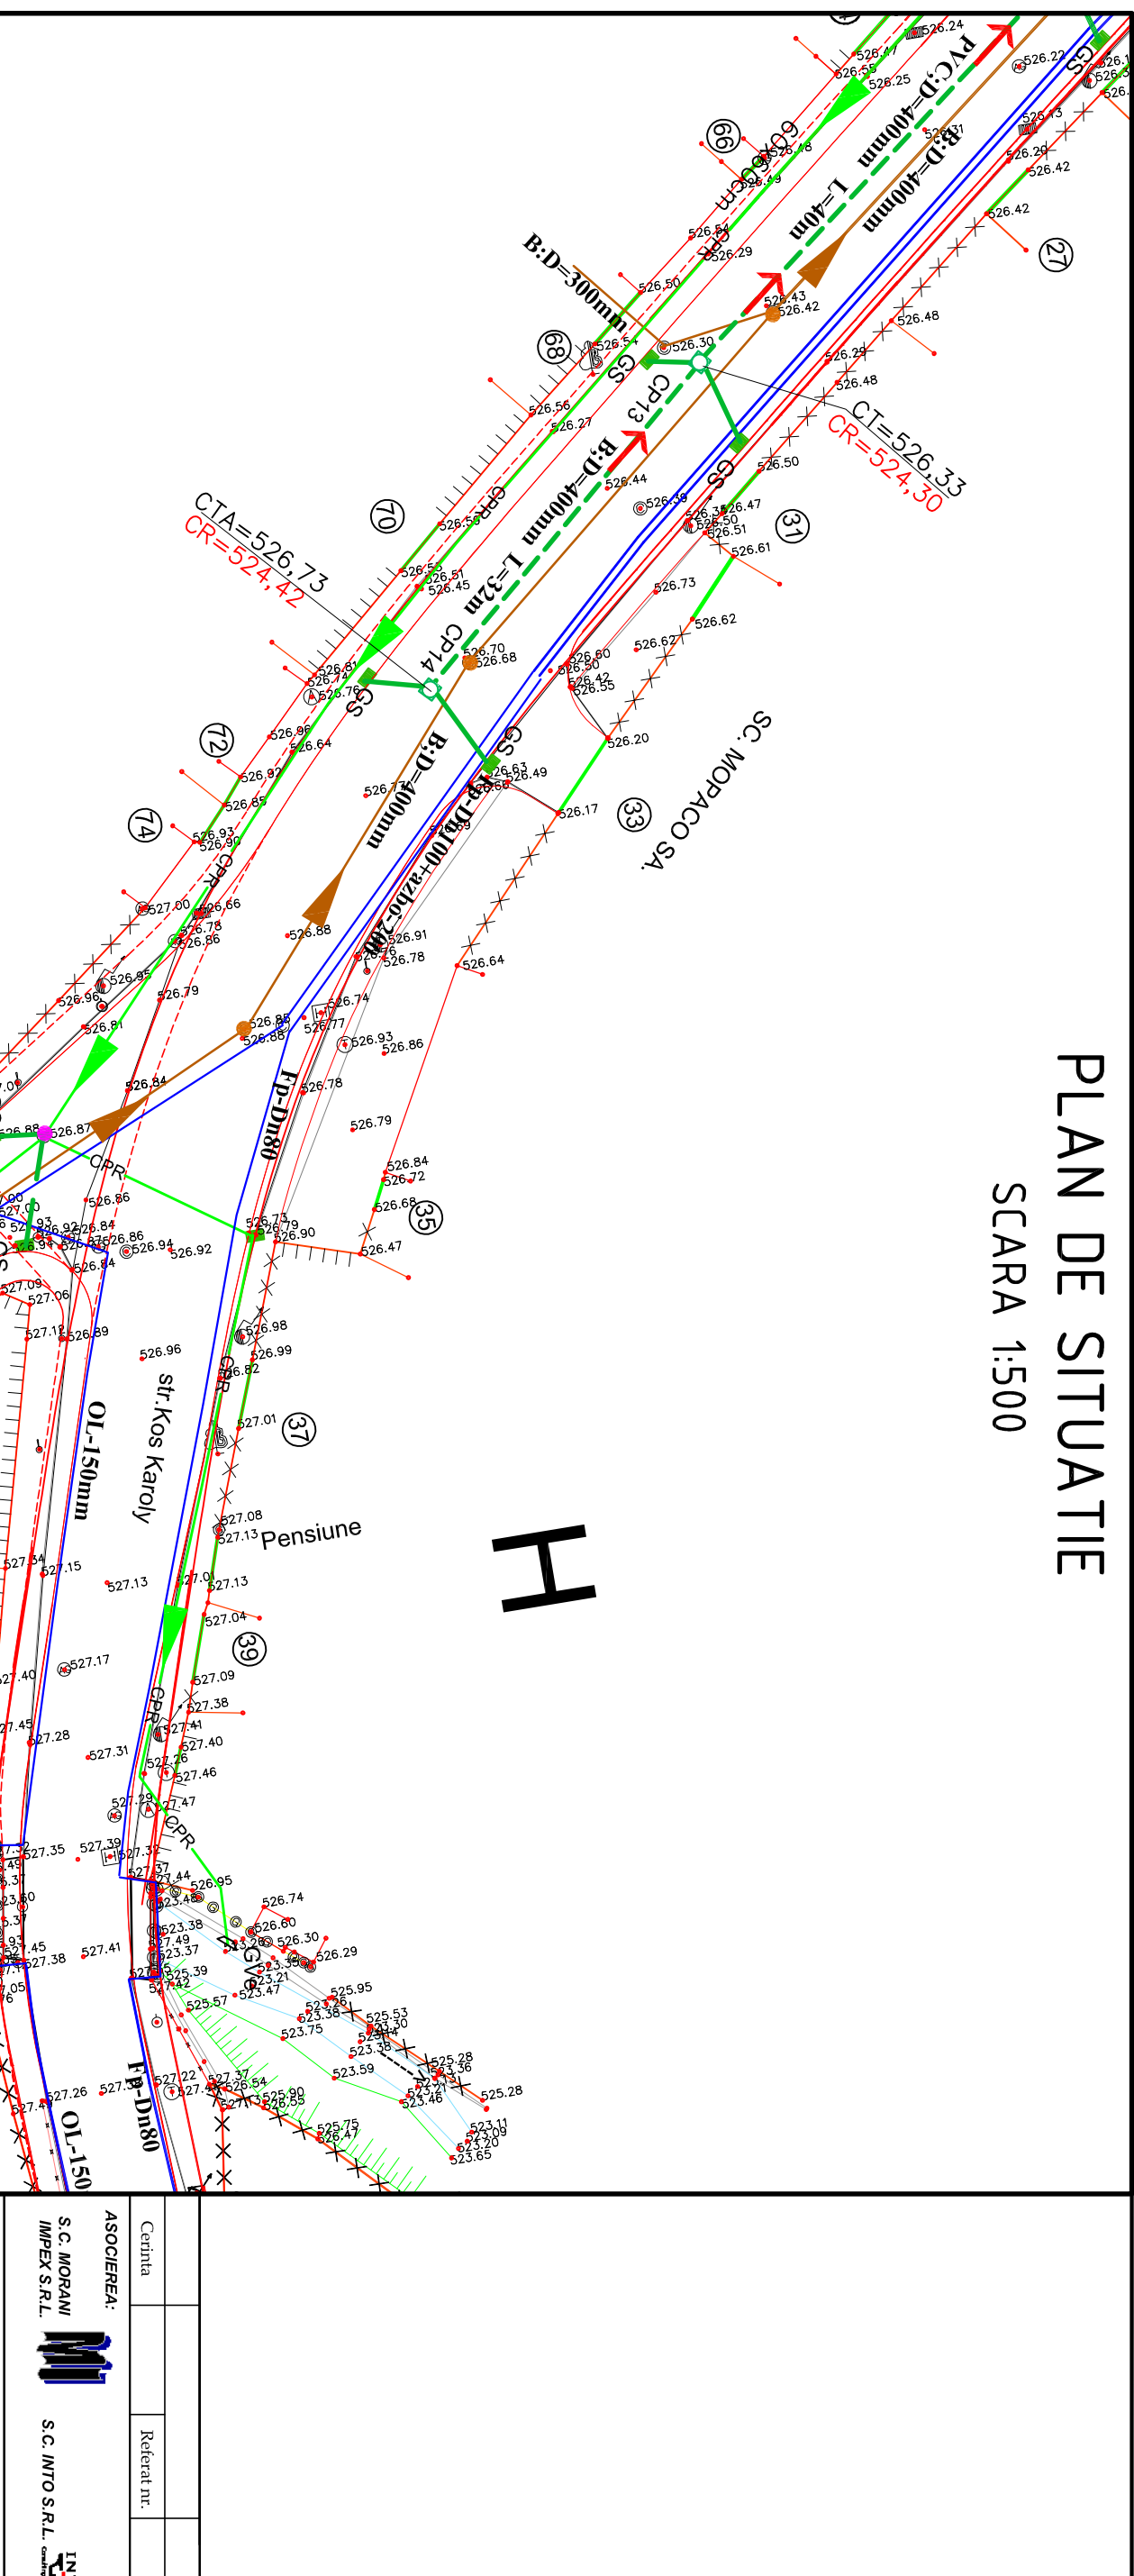[illegible][illegible]

PLAN DE SITUATIE

SCARA 1:500

H

B.D=300mm
B.D=400mm
P.V.C/D=400mm L=40m
OL-150mm

str. Kos Karoly
Pensiune

S.C. MORACO SA.


Cerinta	Referat nr.

ASOCIEREA:

S.C. MORANI IMPEX S.R.L.

S.C. INTO S.R.L.


PLAN DE SITUATIE
SCARA 1:500

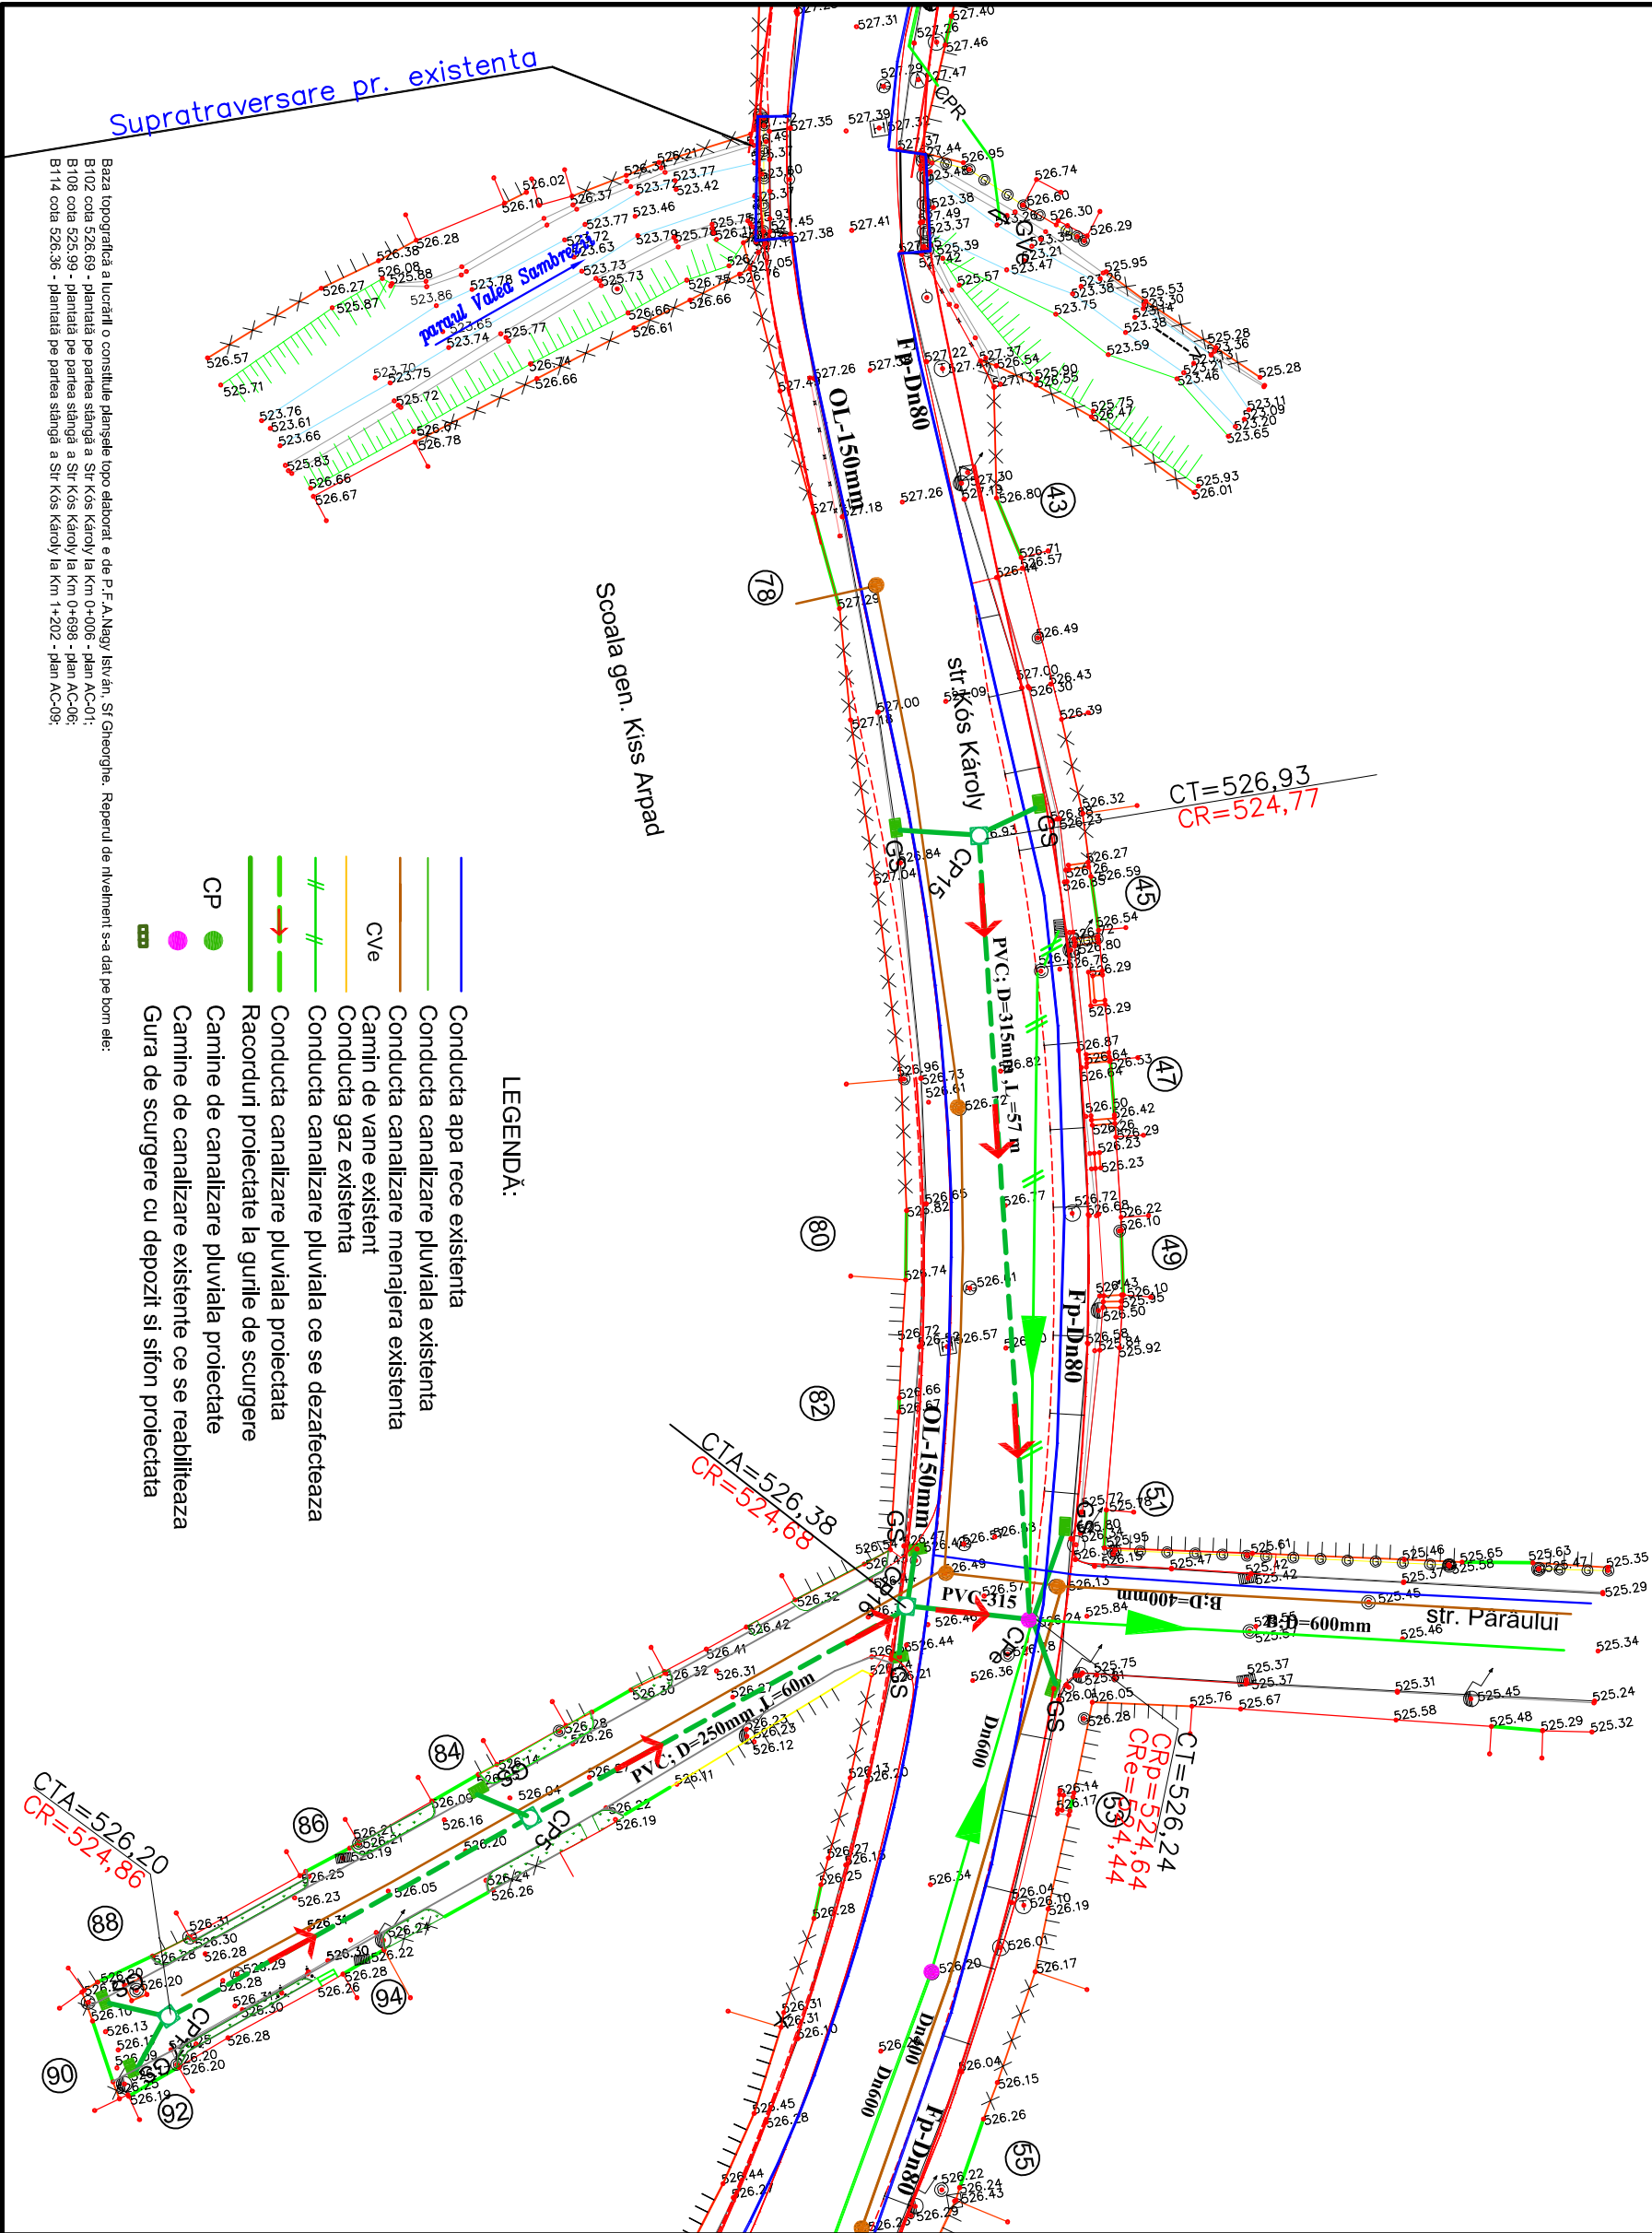


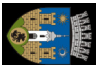






Cerinta		Referat nr.	
ASOCIEREA:			
S.C. MORANI IMPEX S.R.L.			
PROIECTANT GENERAL:			
S.C. INTO S.R.L.			
BENEFICIAR:			
MUNICIPUL SF. GHEORGHE			
	NUME	SEMNATURA	
PROIECTAT	Ing. Anica HERGHELEGIU		
VERIFICAT	Ing. Ioan OLARU		
SEF PROIECT	Ing. Andrei GHEORGHITA		
APROBAT	Ing. Ioan OLARU		
TITLU PROIECT	" Modernizare strada Kos Karoly, inclusiv canalizare pluviala in Municipiul Sf. Gheorghe, Județul Covasna "		
TITLU ACTIUNE	PROIECT TEHNIC-DETAII DE EXECUTIE +CAIETE DE SARCINI		
PLANSĂ	PLAN DE SITUATIE CANALIZARE PLUVIALA		
EXEMPLAR NR. 1	FAZA PROIECT PT+DE+CS	NUMAR PROIECT DRU-28-2015 /12.2015	NUMAR PLANSĂ PSC_009
DATA: 12/2015		SCARA: 1:500	
Ese interzis copierea, multiplicarea și interpretarea documentului fără aprobarea S.C. INTO S.R.L.			

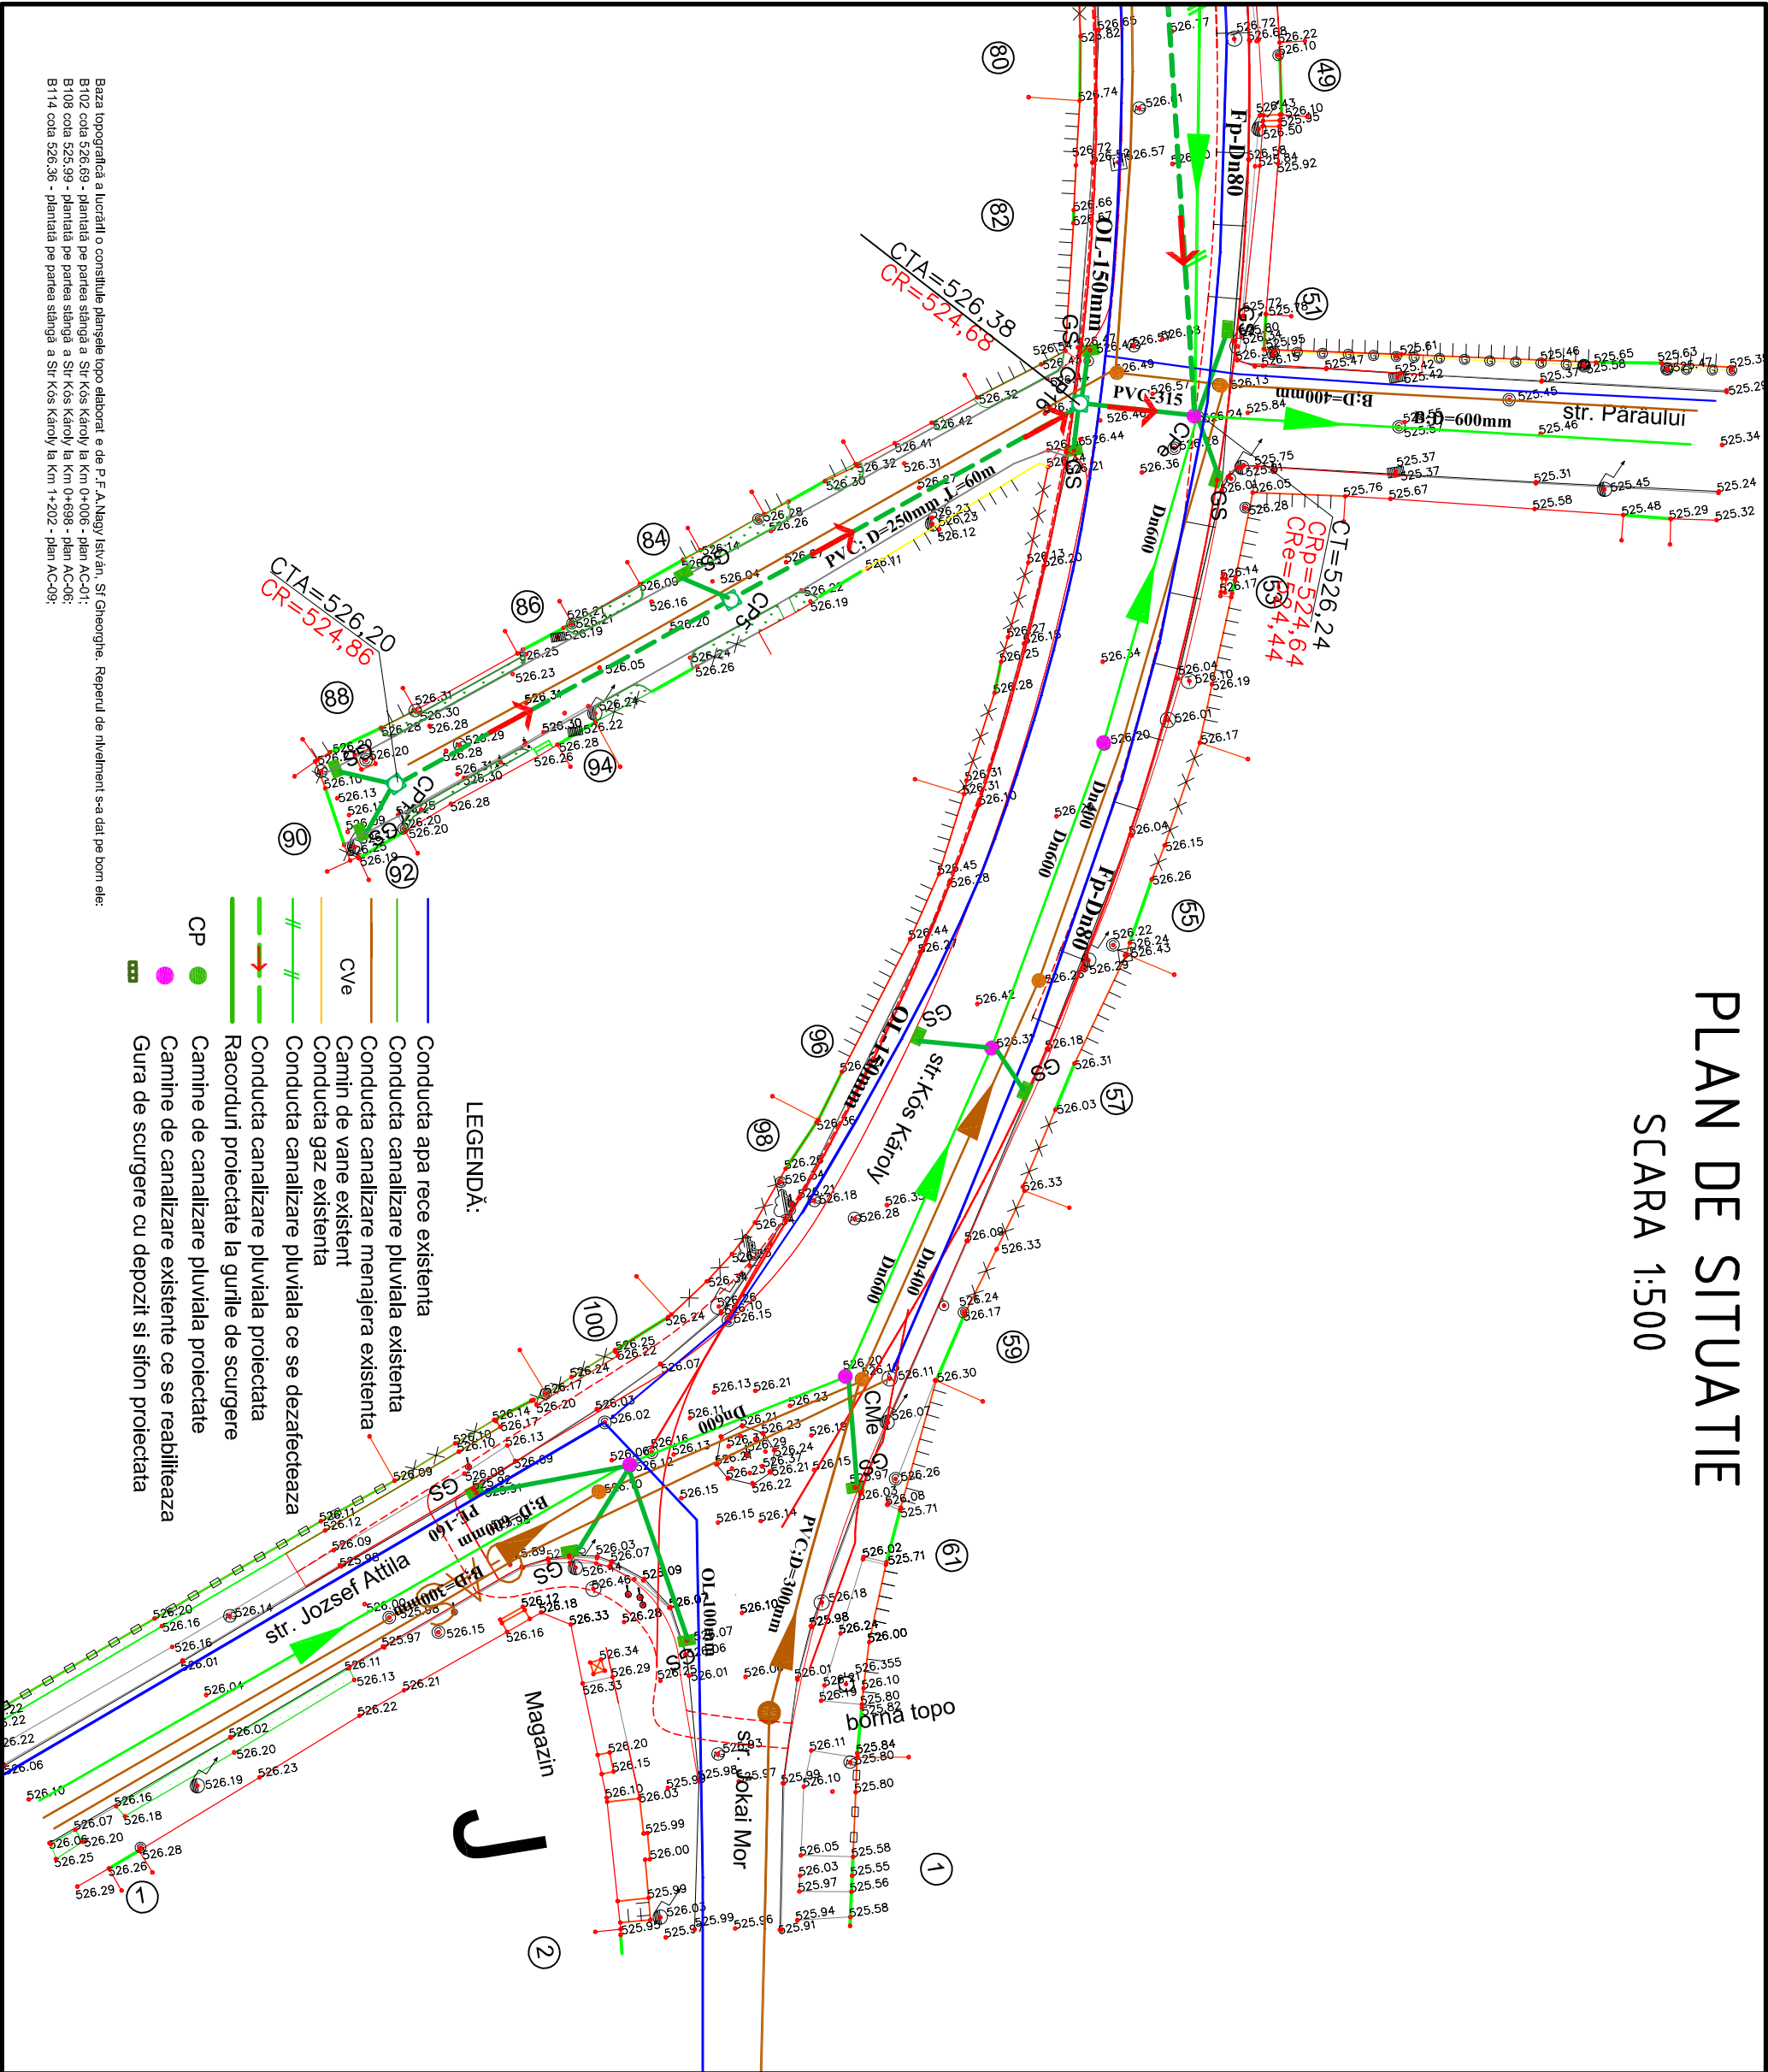Este interzisă copierea, multiplicarea și imprimarea și impunerile documentelor fără aprobarea S.C. INTO S.R.L.

PLAN DE SITUATIE
SCARA 1:500

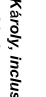

Cerinta		Referat nr.			
ASOCIEREA: S.C. MORANI IMPEX S.R.L.  S.C. INTO S.R.L. 					
PROIECTANT GENERAL: S.C. INTO S.R.L. 					
BENEFICIAR: MUNICIPUL SF. GHEORGHE 					
	NUME	SEMNATURA			
PROIECTAT	Ing. Anica HERGHELEGIU				
VERIFICAT	Ing. Ioan OLARU				
SEF PROIECT	Ing. Andrei GHEORGHIITA				
APROBAT	Ing. Ioan OLARU				
TITLU PROIECT	" Modernizare strada Kos Károly, inclusiv canalizare pluviala în Municipiul Sf. Gheorghe, Județul Covasna "				
TITLU ACTIUNE	PROIECT TEHNIC-DETAII DE EXECUTIE +CAIETE DE SARCINI				
PLANSA	PLAN DE SITUATIE CANALIZARE PLUVIALA				
EXEMPLAR NR.	FAZA PROIECT PT+DE+CS	NUMAR PROIECT DRU-28-2015 /12.2015	NUMAR PLANSA PSC_010		
DATA: 12/2015		SCARA: 1:500			
Este interzis copierea, multiplicarea si imprinutarea documentelor fara aprobarea S.C. INTO S.R.L.					