







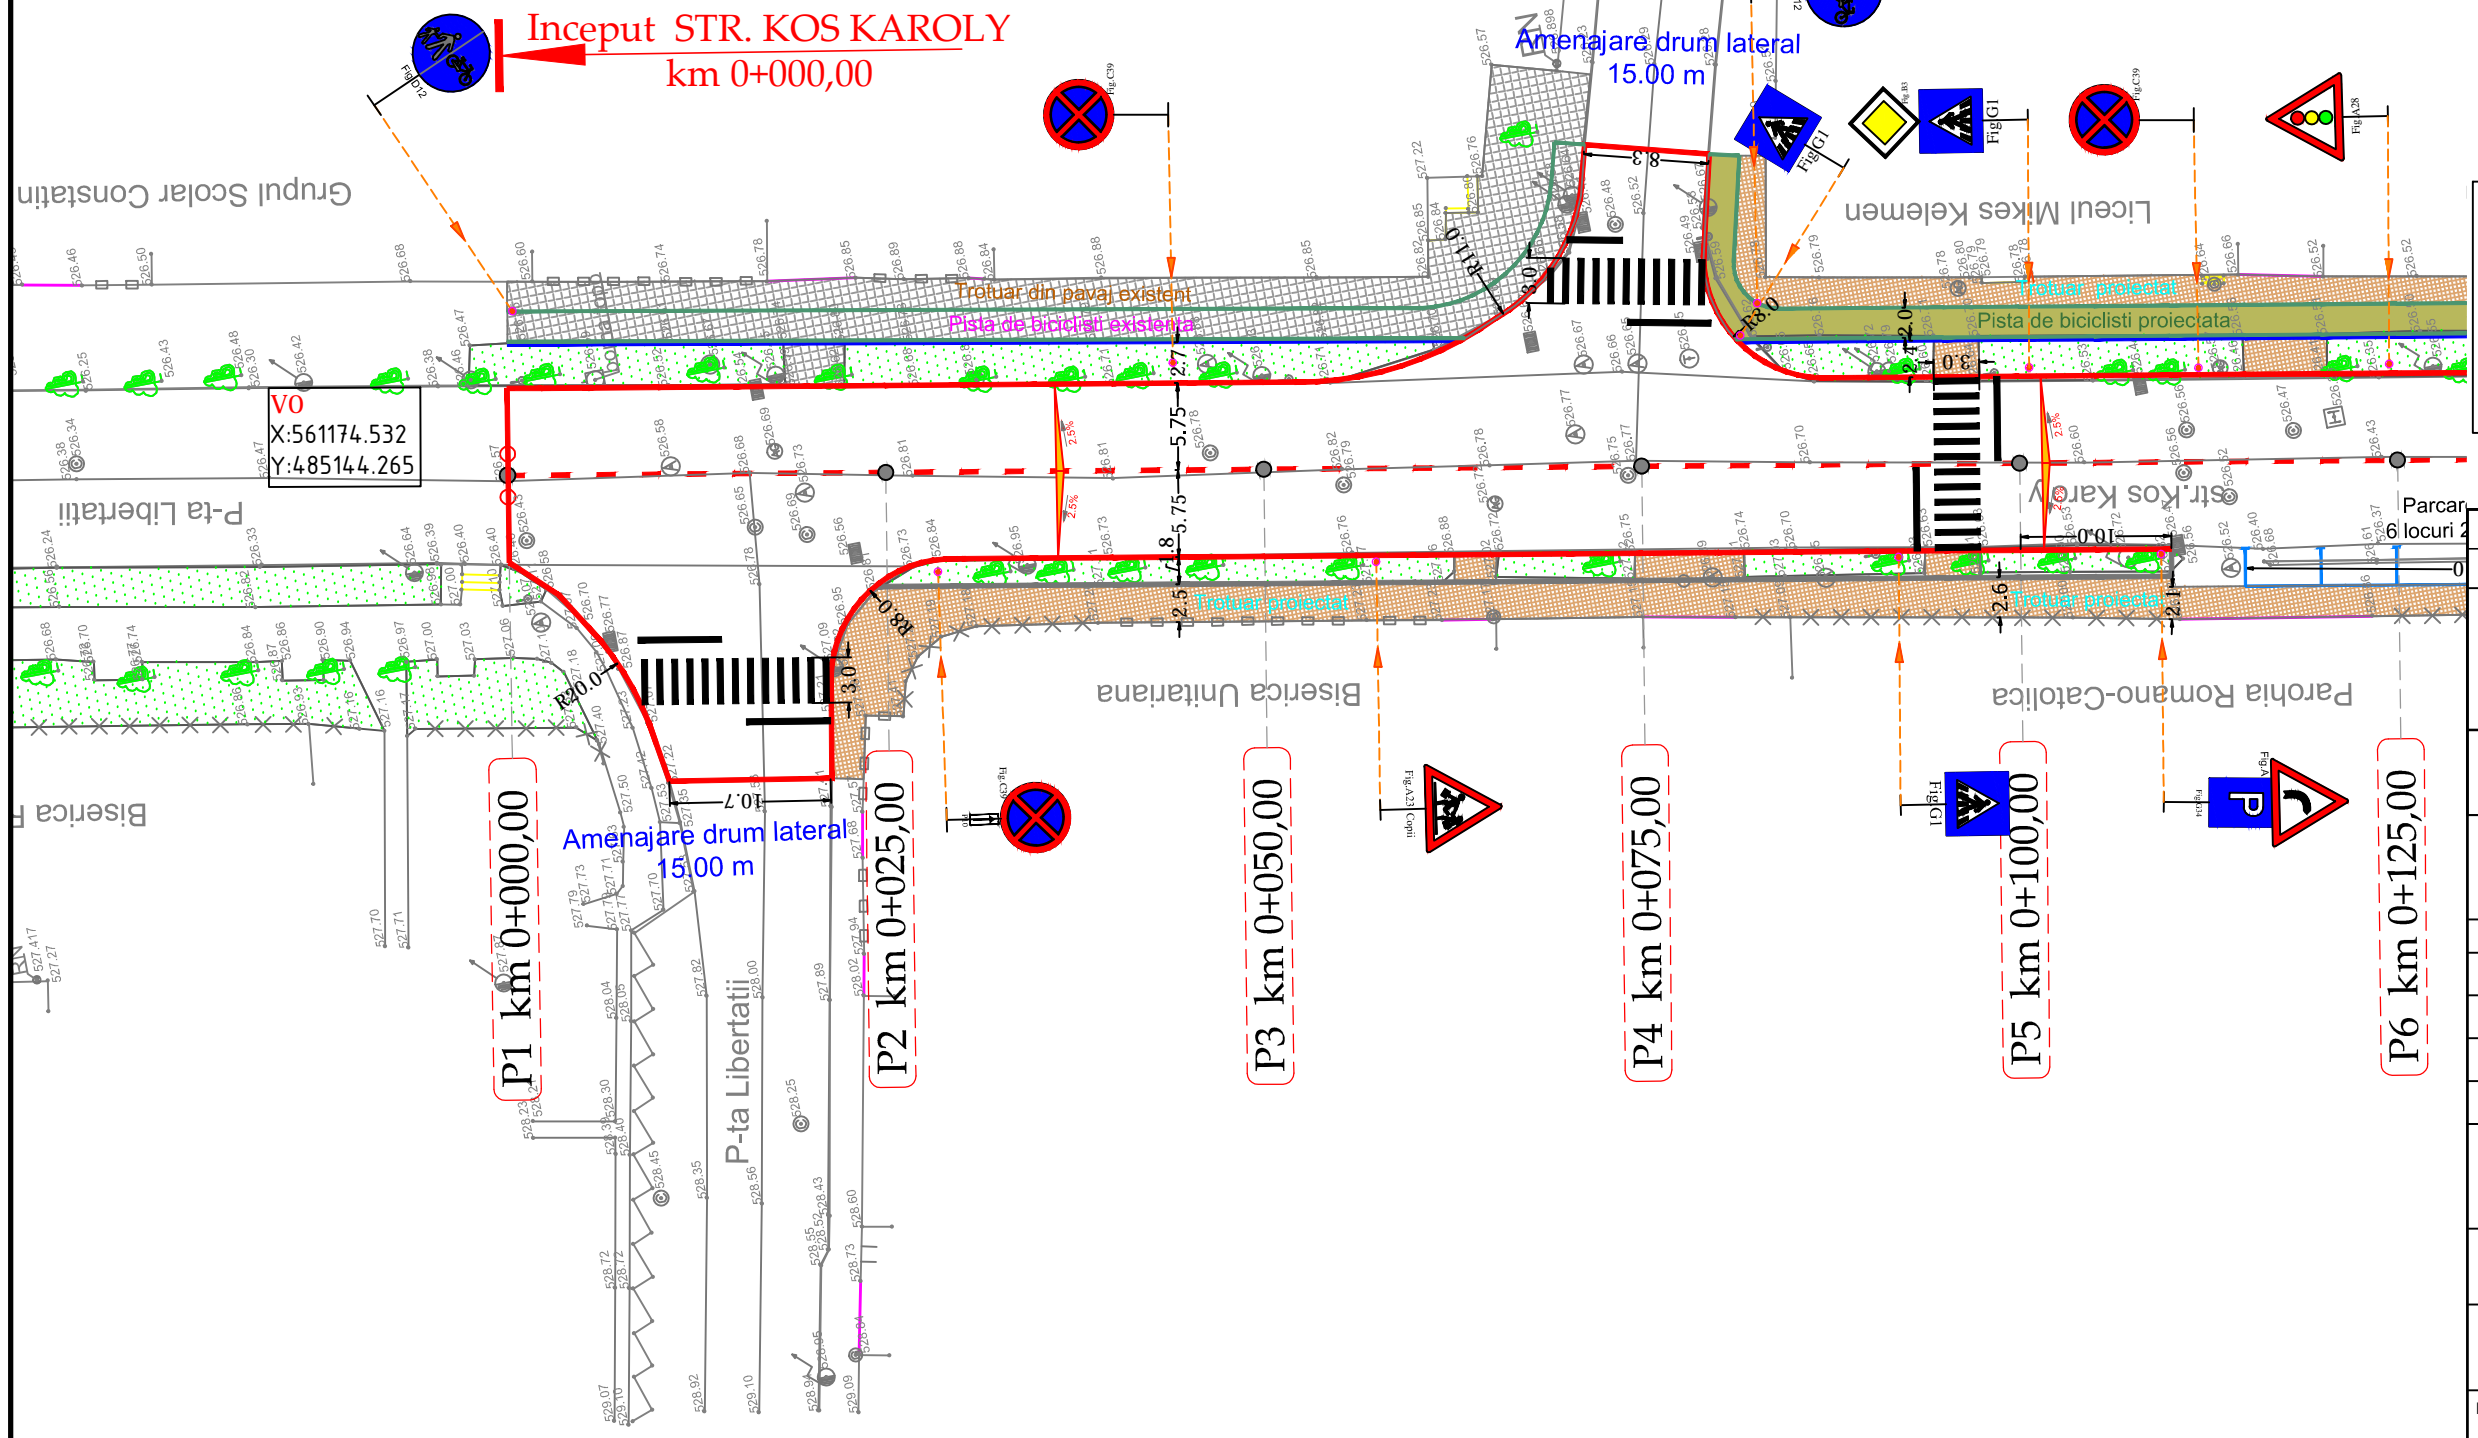


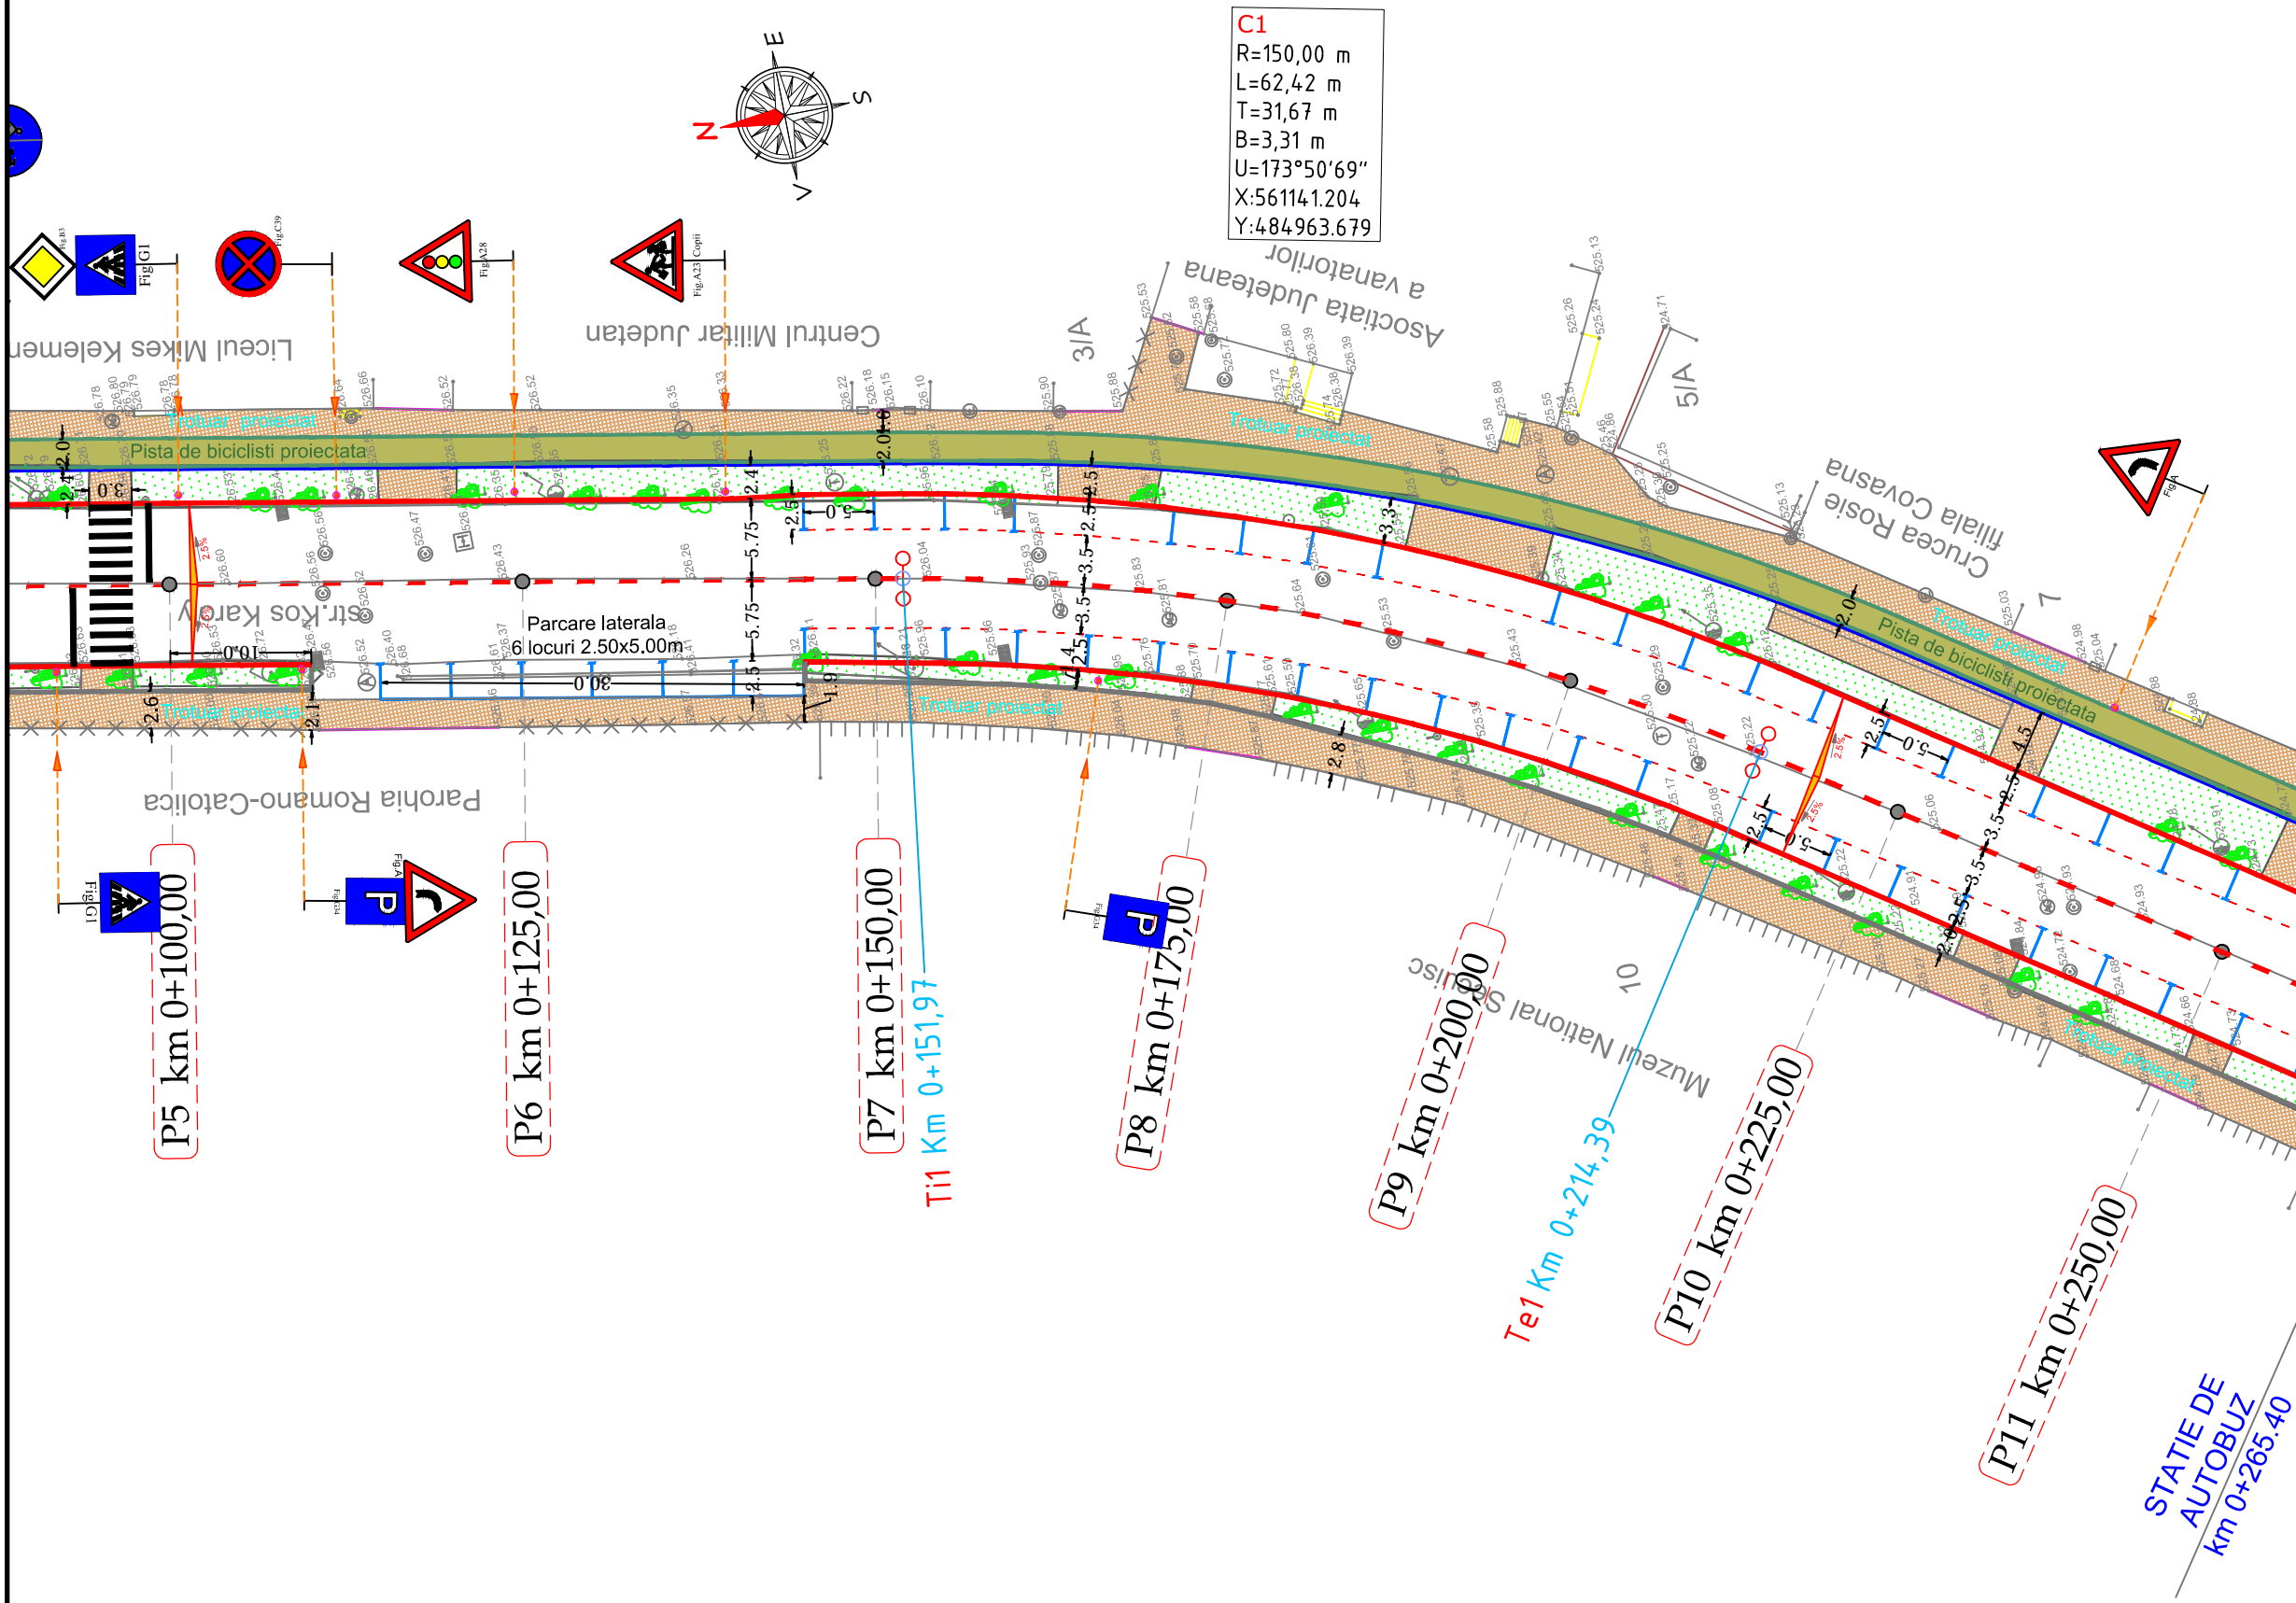
PLAN DE SITUATIE
SCARA 1:500

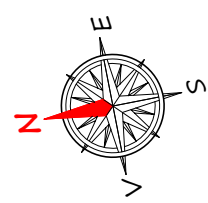





- Ax proiectat
- Margine carosabil
- Rigola carosabila
- Parcari laterale
- Trotuar proiectat
- Pista de biciclisti

Cerinta		Referat nr.	
ASOCIEREA:			
S.C. MORANI IMPEX S.R.L.		 S.C. INTO S.R.L. - Consulting & Trading	
PROIECTANT GENERAL:			
S.C. INTO S.R.L.			
BENEFICIAR:			
MUNICIPIUL SF. GHEORGHE			
			
	NUME	SEMNATURA	
PROIECTAT	Ing. Alina Grivinca		
VERIFICAT	Ing. Ioan OLARU		
SEF PROIECT	Ing. Andrei GHEORGHITA		
APROBAT	Ing. Ioan OLARU		
TITLU PROIECT	" Modernizare strada K ós Károly, inclusiv canalizare pluviala in Municipiul Sf. Gheorghe, județul Covasna"		
TITLU ACTIUNE	PROIECT TEHNIC+DETALII DE EXECUTIE +CAIETE DE SARCINI		
PLANSA	PLAN DE SITUATIE		
EXEMPLAR NR. 1	FAZA PROIECT PT+DE+CS	NUMAR PROIECT DRU-28-2015 /12.2015	NUMAR PLANSAS PS_001
DATA: 12/2015		SCARA: 1:500	
Este interzisa copierea, multiplicarea si imprumutarea documentatiei fara aprobarea S.C. INTO S.R.L.			


PLAN DE SITUATIE
SCARA 1:500



---	Ax proiectat
---	Margine carosabil
---	Rigola carosabila
---	Parcari laterale
---	Trotuar proiectat
---	Pista de biciclisti

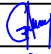Cerinta		Referat nr.	
ASOCIEREA:			
S.C. MORANI IMPEX S.R.L.		S.C. INTO S.R.L.	
PROIECTANT GENERAL:			
S.C. INTO S.R.L.			
BENEFICIAR:			
MUNICIPIUL SF. GHEORGHE			
	NUME	SEMNATURA	
PROIECTAT	Ing. Alina Grivincea		
VERIFICAT	Ing. Ioan OLARU		
SEF PROIECT	Ing. Andrei GHEORGHITA		
APROBAT	Ing. Ioan OLARU		
TITLU PROIECT	" Modernizare strada K 6s Károly, inclusiv canalizare pluviala in Municipiul Sf. Gheorghe, județul Covasna"		
TITLU ACTIUNE	PROIECT TEHNIC+DETALII DE EXECUTIE +CAIETE DE SARCINI		
PLANSA	PLAN DE SITUATIE		
EXEMPLAR NR. 1	FAZA PROIECT PT+DE+CS	NUMAR PROIECT DRU-28-2015 /12.2015	NUMAR PLANSA PS__002
DATA:	12/2015		SCARA: 1:500
Este interzisa copierea, multiplicarea si imprumutarea documentatiei fara aprobarea S.C. INTO S.R.L.			

PLAN DE SITUATIE
SCARA 1:500

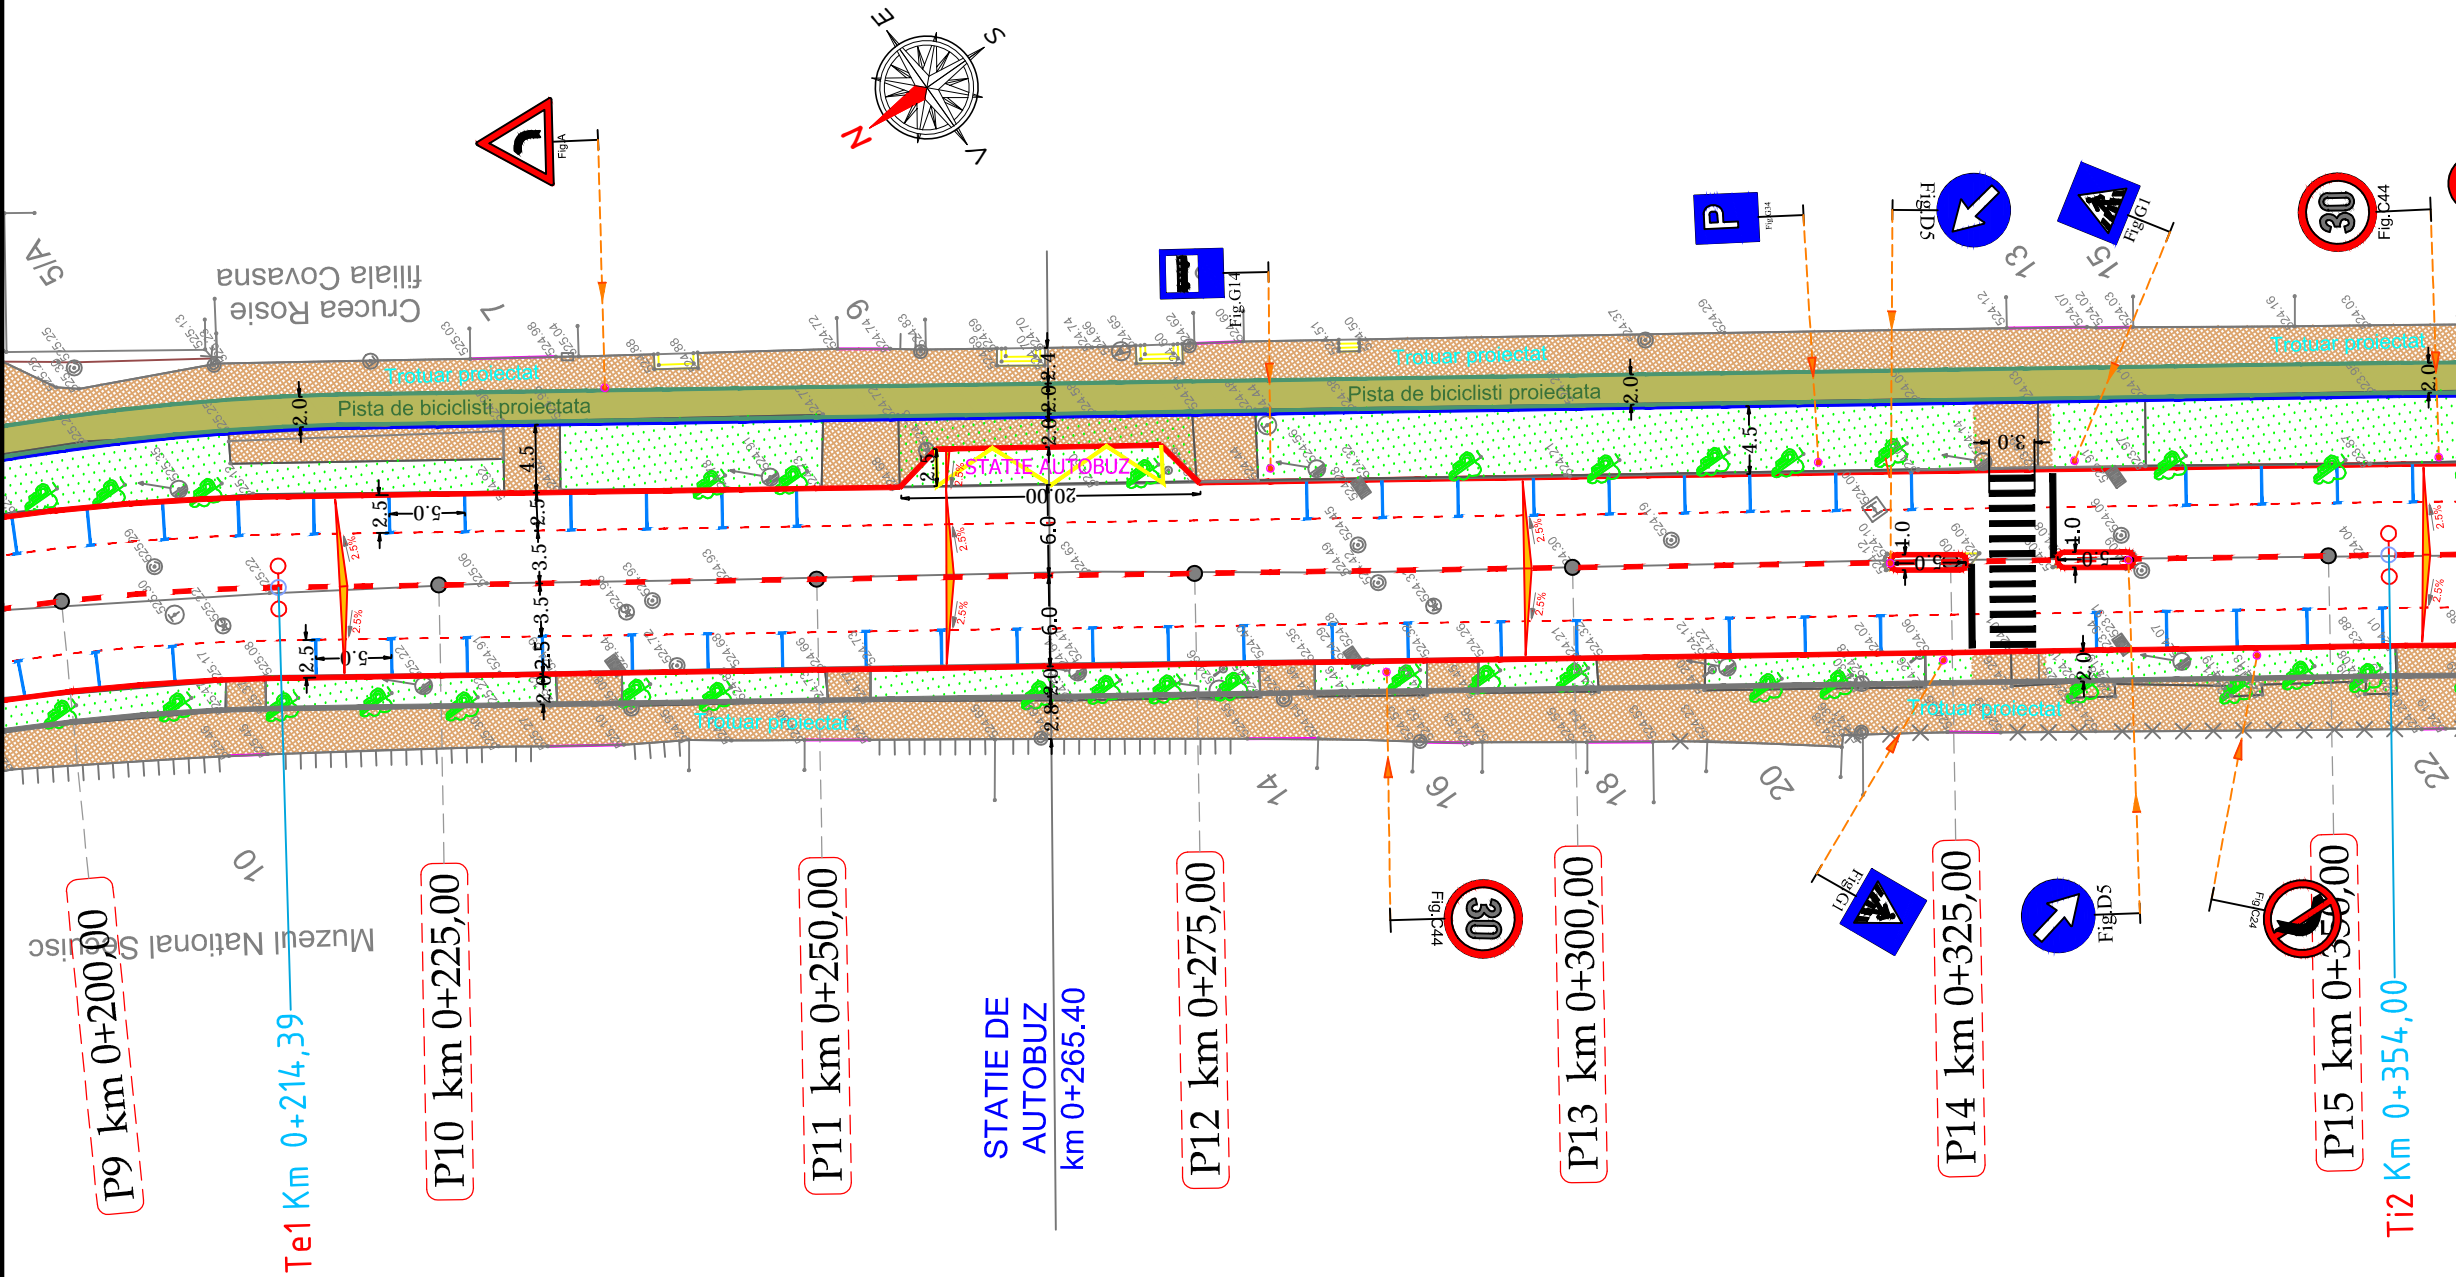


- Ax proiectat
- Margine carosabil
- Rigola carosabila
- Parcari laterale
- Trotuar proiectat
- Pista de biciclisti

Cerinta	Referat nr.	
ASOCIAREA:		
S.C. MORANI IMPEX S.R.L.		S.C. INTO S.R.L.
PROIECTANT GENERAL:		
S.C. INTO S.R.L.		
BENEFICIAR:		
MUNICIPIUL SF. GHEORGHE		
	NUME	SEMNATURA
PROIECTAT	Ing. Alina Grivincea	
VERIFICAT	Ing. Ioan OLARU	
SEF PROIECT	Ing. Andrei GHEORGHITA	
APROBAT	Ing. Ioan OLARU	
TITLU PROIECT	"Modernizare strada Kós Károly, inclusiv canalizare pluviala in Municipiul Sf. Gheorghe, judetul Covasna"	
TITLU ACTIUNE	PROIECT TEHNIC+DETALII DE EXECUTIE +CAIETE DE SARCINI	
PLANSA	PLAN DE SITUATIE	
EXEMPLAR NR. 1	FAZA PROIECT PT+DE+CS	NUMAR PROIECT DRU-28-2015 /12.2015
		NUMAR PLANSAS PS_003
DATA: 12/2015 SCARA: 1:500		
Este interzisă copierea, multiplicarea și împrumutarea documentației fără aprobarea S.C. INTO S.R.L.		

PLAN DE SITUATIE


SCARA 1:500

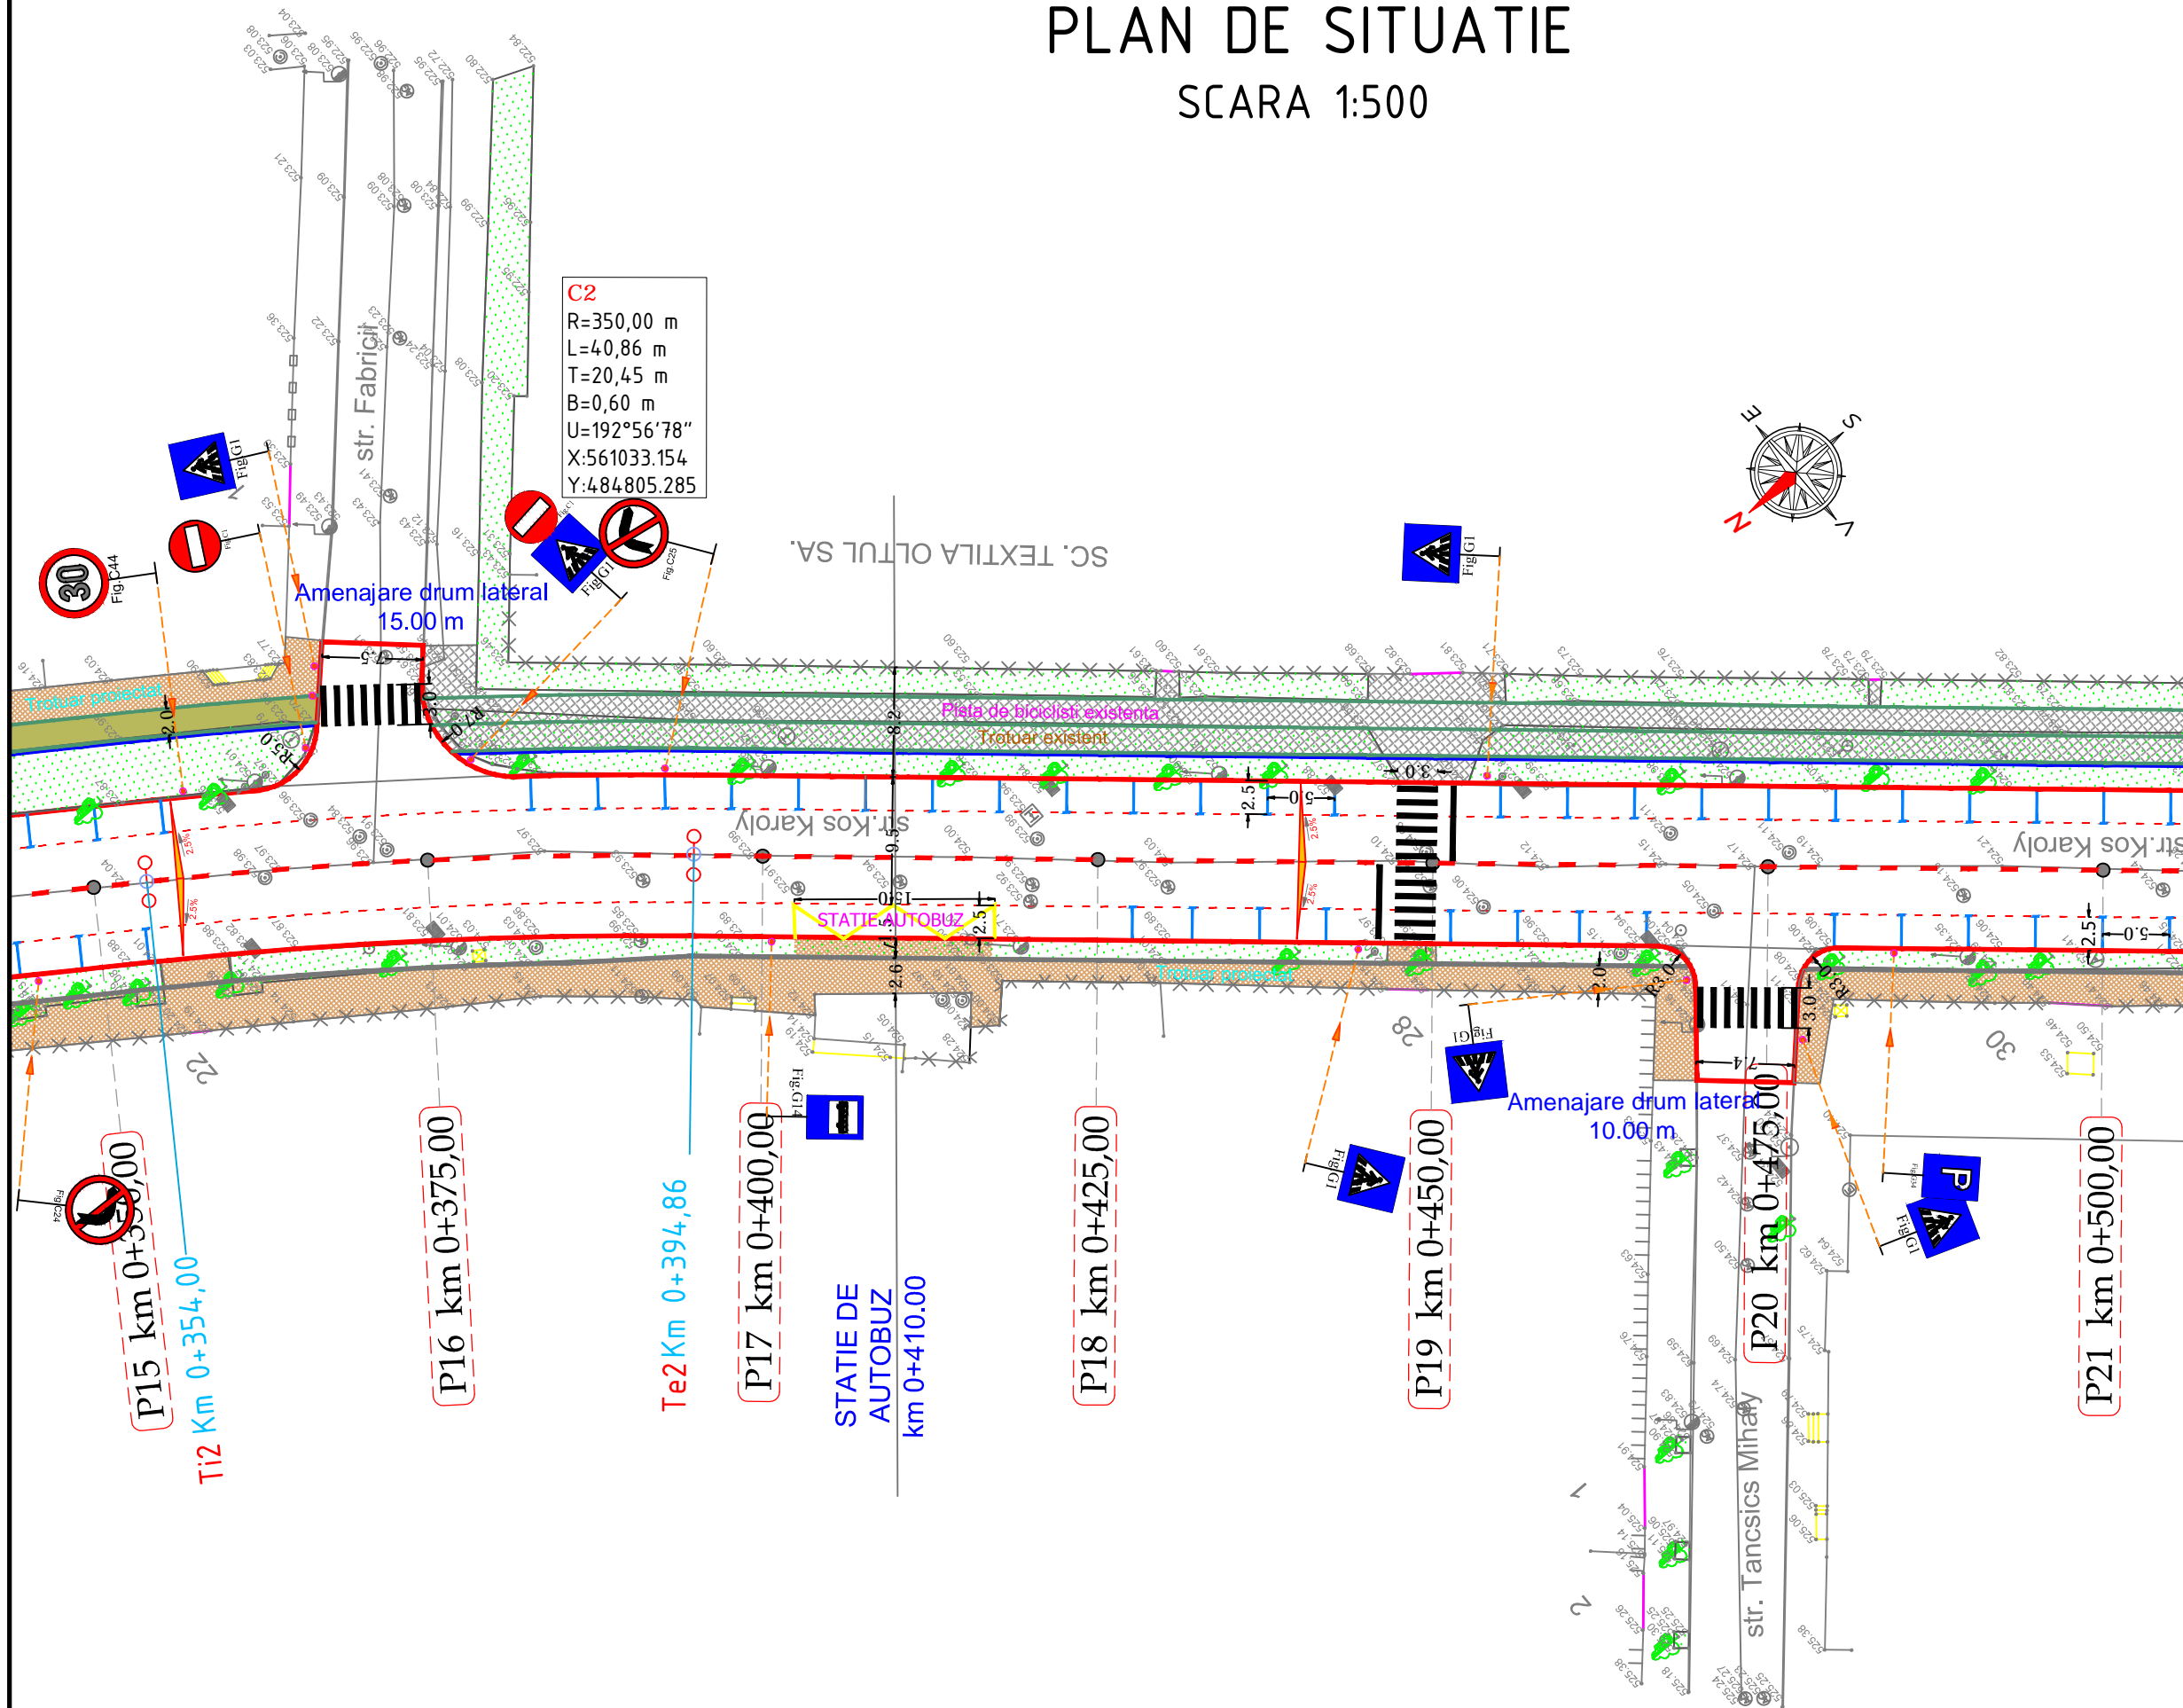




---	Ax proiectat
---	Margine carosabil
---	Rigola carosabila
---	Parcari laterale
---	Trotuar proiectat
---	Pista de biciclisti

Cerinta	Referat nr.		
ASOCIEREA:			
S.C. MORANI IMPEX S.R.L.	S.C. INTO S.R.L.		
PROIECTANT GENERAL:			
S.C. INTO S.R.L.			
BENEFICIAR:			
MUNICIPIUL SF. GHEORGHE			
	NUME	SEMNATURA	
PROIECTAT	Ing. Alina Grivinca		
VERIFICAT	Ing. Ioan OLARU		
SEF PROIECT	Ing. Andrei GHEORGHITA		
APROBAT	Ing. Ioan OLARU		
TITLU PROIECT	" Modernizare strada K ós Károly, inclusiv canalizare pluviala in Municipiul Sf. Gheorghe, județul Covasna "		
TITLU ACTIUNE	PROIECT TEHNIC+DETALII DE EXECUTIE +CAIETE DE SARCINI		
PLANSA	PLAN DE SITUATIE		
EXEMPLAR NR. 1	FAZA PROIECT PT+DE+CS	NUMAR PROIECT DRU-28-2015 /12.2015	NUMAR PLANSA PS_004
DATA: 12/2015		SCARA: 1:500	
Este interzisa copierea, multiplicarea si imprumutarea documentatiei fara aprobarea S.C. INTO S.R.L.			

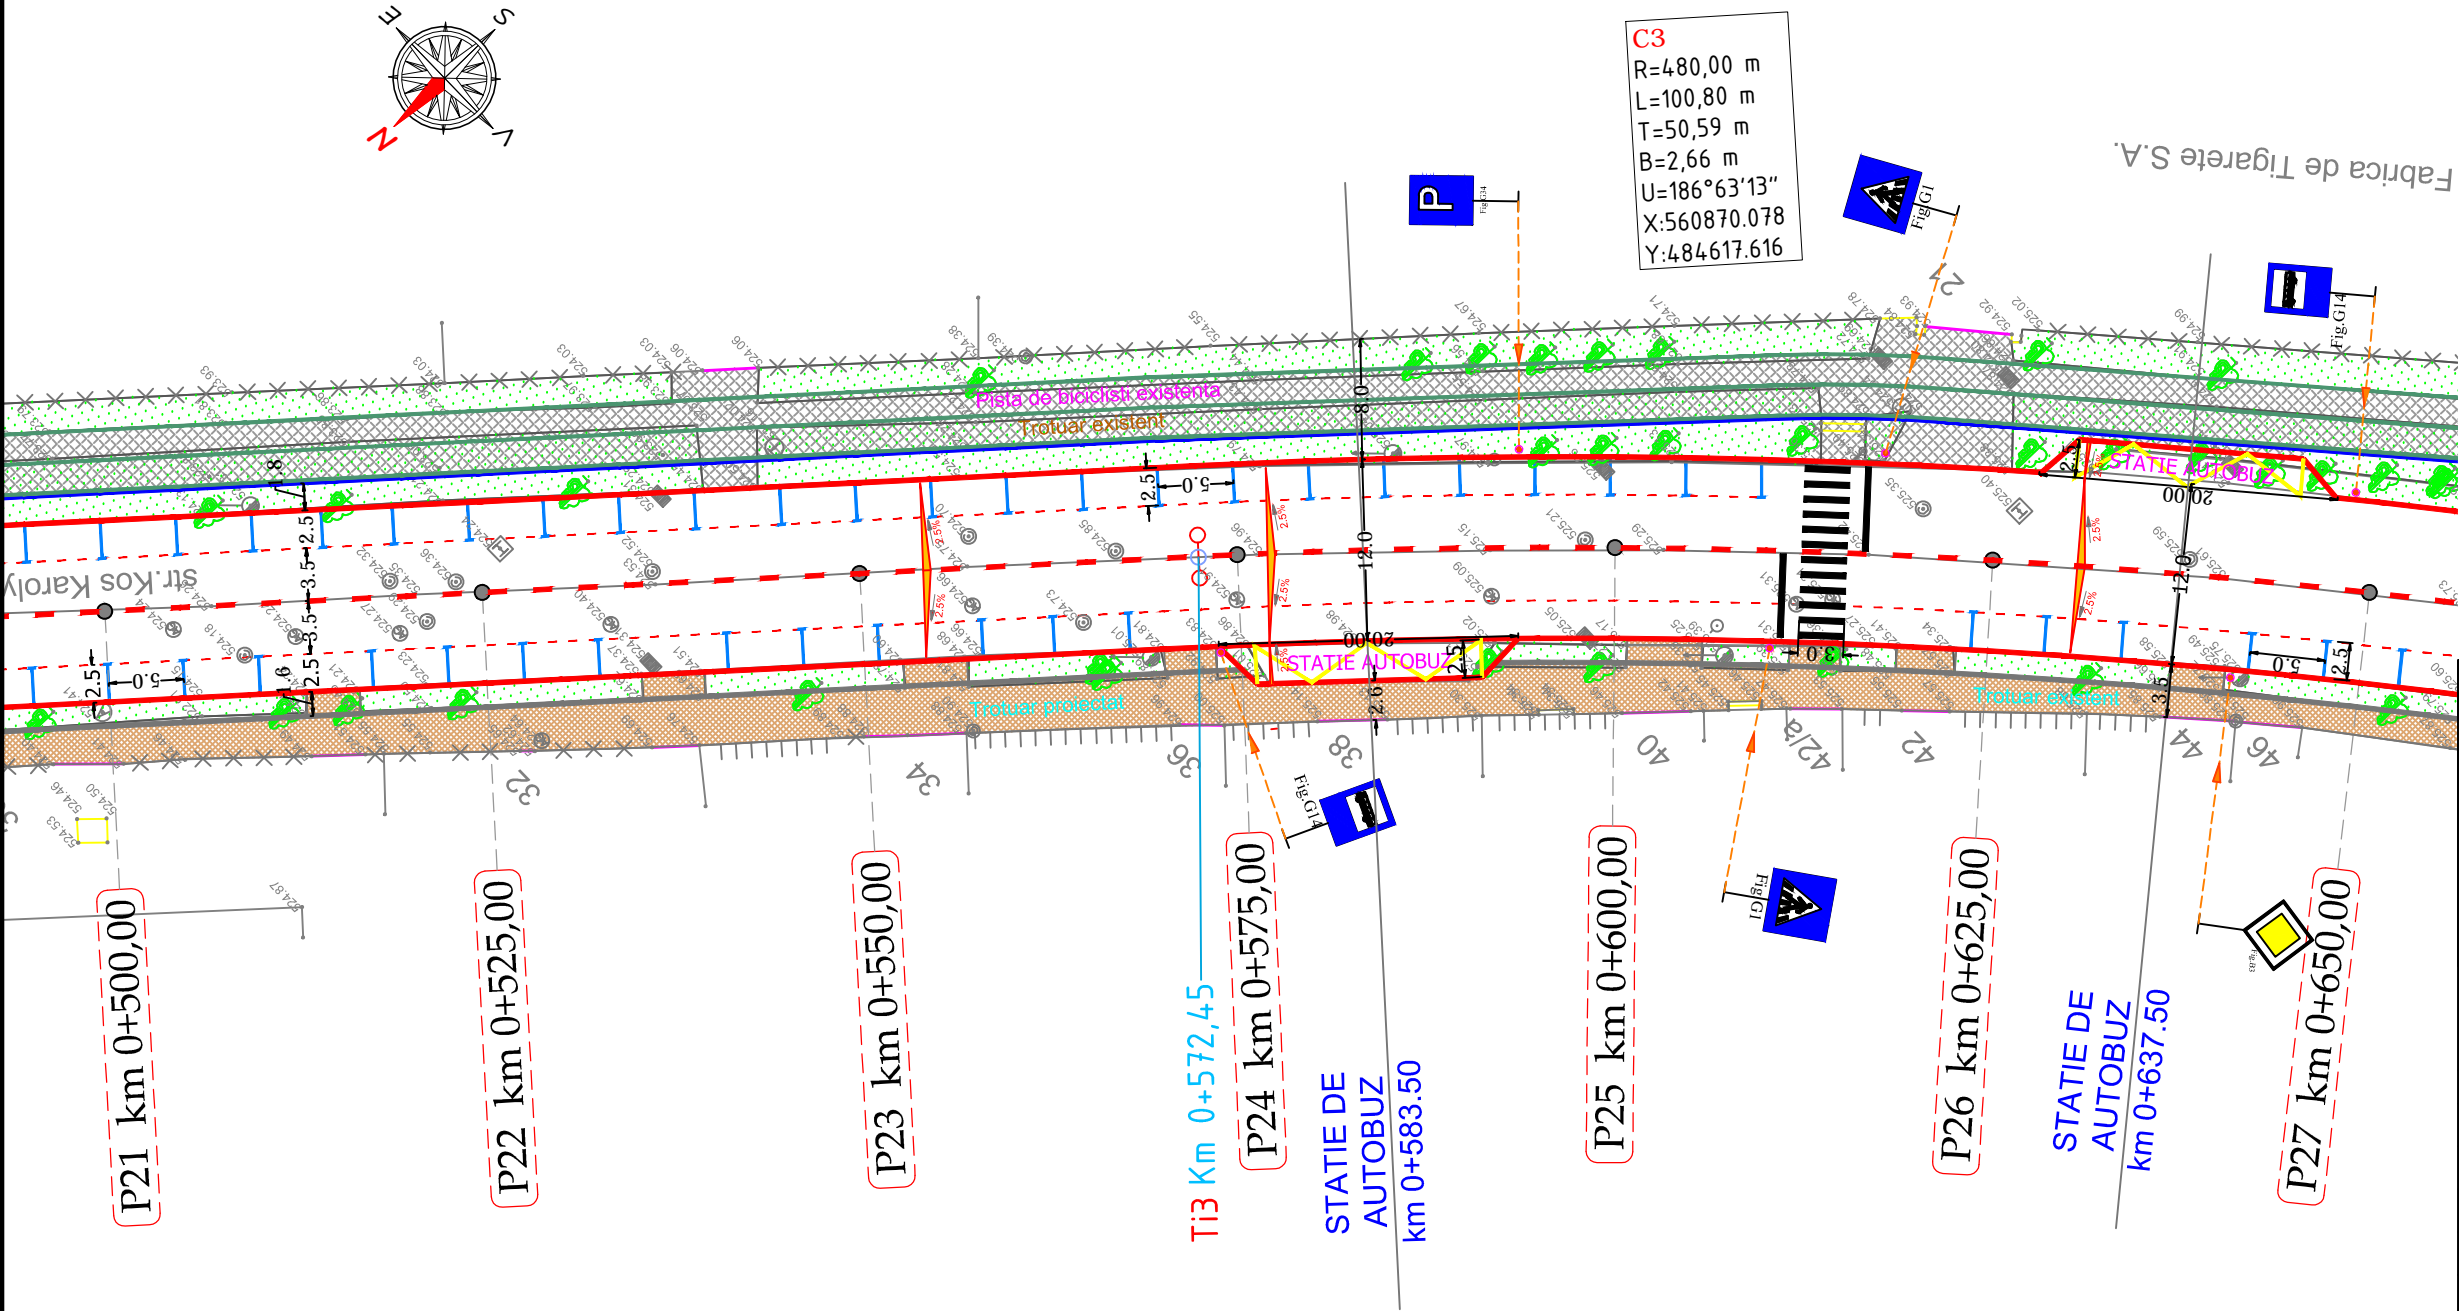
PLAN DE SITUATIE
SCARA 1:500



- Ax proiectat
- Margine carosabil
- Rigola carosabila
- Parcari laterale
- Trotuar proiectat
- Pista de biciclisti

Cerinta		Referat nr.	
ASOCIEREA:			
S.C. MORANI IMPEX S.R.L.		S.C. INTO S.R.L.	
PROIECTANT GENERAL:			
S.C. INTO S.R.L.			
BENEFICIAR:			
MUNICIPIUL SF. GHEORGHE			
	NUME	SEMNATURA	
PROIECTAT	Ing. Alina Grivincea		
VERIFICAT	Ing. Ioan OLARU		
SEF PROIECT	Ing. Andrei GHEORGHITA		
APROBAT	Ing. Ioan OLARU		
TITLU PROIECT	" Modernizare strada K ós Károly, inclusiv canalizare pluviala in Municipiul Sf. Gheorghe, judetul Covasna"		
TITLU ACTIUNE	PROIECT TEHNIC+DETALII DE EXECUTIE +CAIETE DE SARCINI		
PLANSA	PLAN DE SITUATIE		
EXEMPLAR NR. 1	FAZA PROIECT PT+DE+CS	NUMAR PROIECT DRU-28-2015 /12.2015	NUMAR PLANSA PS_005
DATA: 12/2015		SCARA: 1:500	
Este interzisa copierea, multiplicarea si imprumutarea documentatiei fara aprobarea S.C. INTO S.R.L.			


PLAN DE SITUATIE
SCARA 1:500

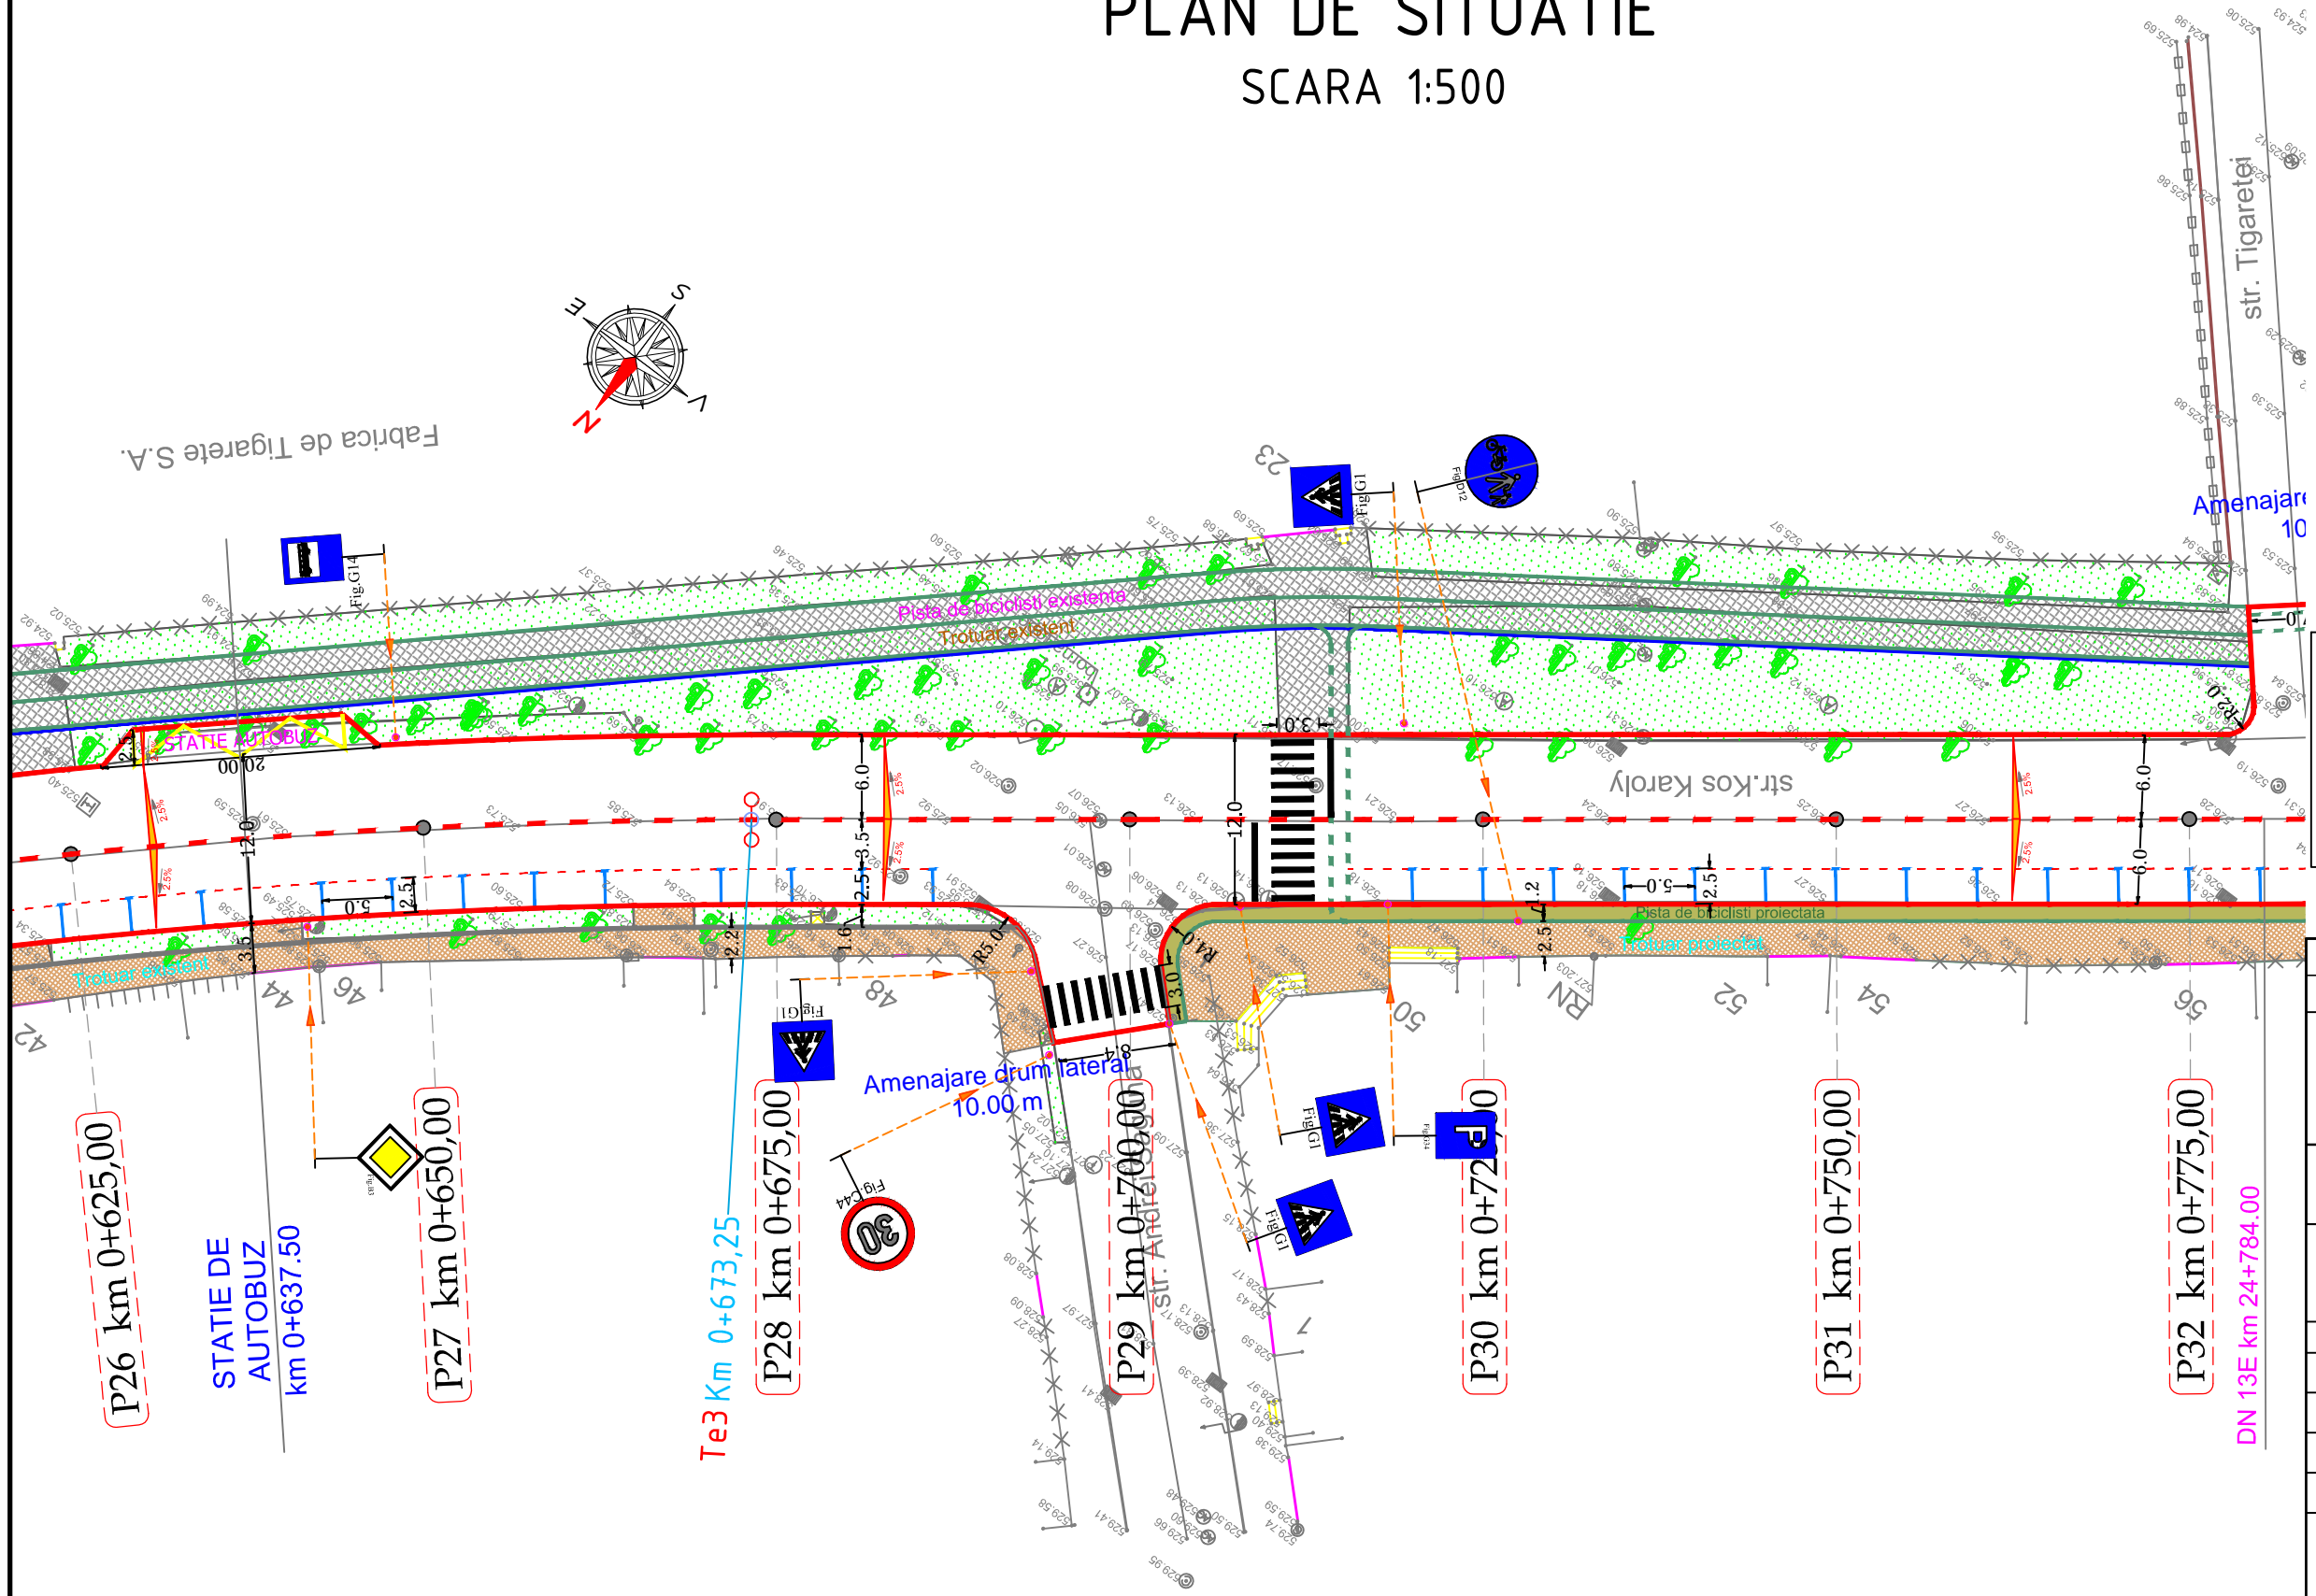







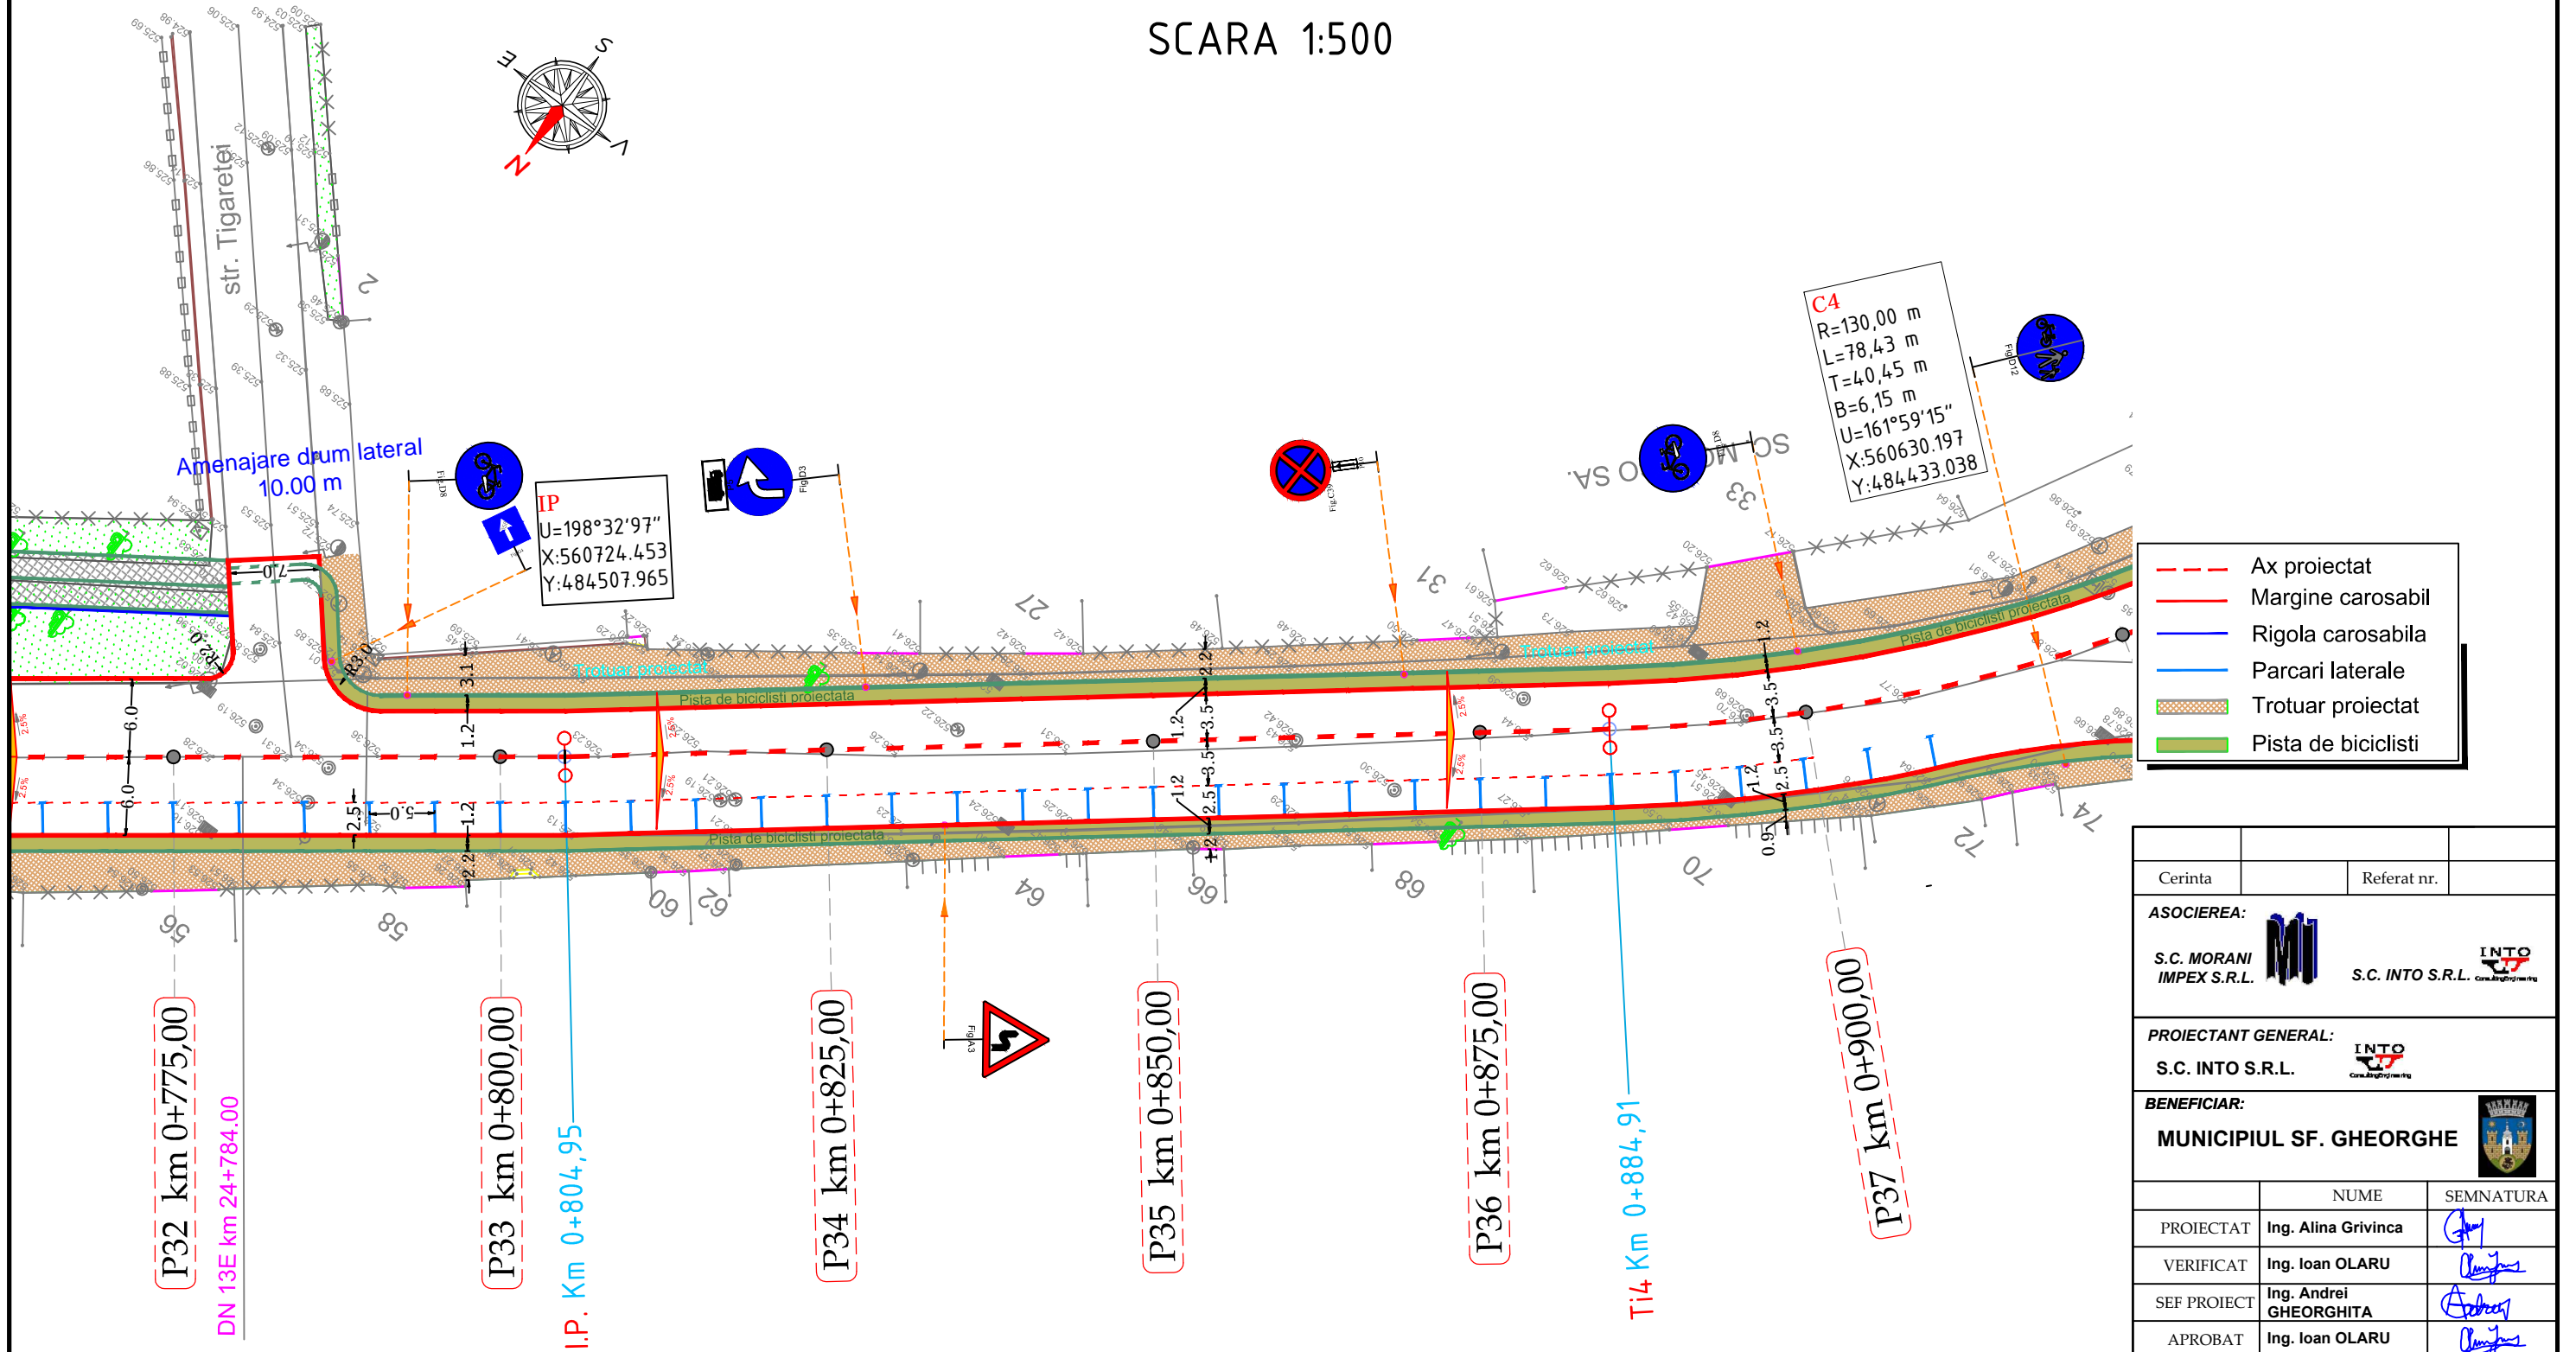

- Ax proiectat
- Margine carosabil
- Rigola carosabila
- Parcari laterale
- Trotuar proiectat
- Pista de biciclisti


Cerinta	Referat nr.	
ASOCIAREA:		
S.C. MORANI IMPEX S.R.L.		S.C. INTO S.R.L.
PROIECTANT GENERAL:		
S.C. INTO S.R.L.		
BENEFICIAR:		
MUNICIPIUL SF. GHEORGHE		
	NUME	SEMNATURA
PROIECTAT	Ing. Alina Grivincea	
VERIFICAT	Ing. Ioan OLARU	
SEF PROIECT	Ing. Andrei GHEORGHITA	
APROBAT	Ing. Ioan OLARU	
TITLU PROIECT	"Modernizare strada K 6s Károly, inclusiv canalizare pluviala in Municipiul Sf. Gheorghe, judetul Covasna"	
TITLU ACTIUNE	PROIECT TEHNIC+DETALII DE EXECUTIE +CAIETE DE SARCINI	
PLANSA	PLAN DE SITUATIE	
EXEMPLAR NR. 1	FAZA PROIECT PT+DE+CS	NUMAR PROIECT DRU-28-2015 /12.2015
		NUMAR PLANSAS PS_006
DATA: 12/2015 SCARA: 1:500		
Este interzisa copierea, multiplicarea si imprumutarea documentatiei fara aprobarea S.C. INTO S.R.L.		

SCARA 1:500



Cerinta		Referat nr.	
ASOCIEREA: <div style="display: flex; justify-content: space-between; align-items: center;"> <div style="text-align: center;">  S.C. MORANI IMPEX S.R.L. </div> <div style="text-align: center;">  S.C. INTO S.R.L. </div> </div>			
PROIECTANT GENERAL: <div style="display: flex; justify-content: center; align-items: center;">  S.C. INTO S.R.L. </div>			
BENEFICIAR: MUNICIPIUL SF. GHEORGHE			
	NUME	SEMNATURA	
PROIECTAT	Ing. Alina Grivinca		
VERIFICAT	Ing. Ioan OLARU		
SEF PROIECT	Ing. Andrei GHEORGHITA		
APROBAT	Ing. Ioan OLARU		
TITLU PROIECT	<i>"Modernizare strada K ós Károly, inclusiv canalizare pluviala in Municipiul Sf. Gheorghe, județul Covasna"</i>		
TITLU ACTIUNE	PROIECT TEHNIC+DETALII DE EXECUTIE +CAIETE DE SARCINI		
PLANSA	PLAN DE SITUATIE		
EXEMPLAR NR. 1	FAZA PROIECT PT+DE+CS	NUMAR PROIECT DRU-28-2015 /12.2015	NUMAR PLANSĂ PS_007
DATA: 12/2015		SCARA: 1:500	
Este interzisa copierea, multiplicarea si imprumutarea documentatiei fara aprobarea S.C. INTO S.R.L.			


PLAN DE SITUATIE
SCARA 1:500

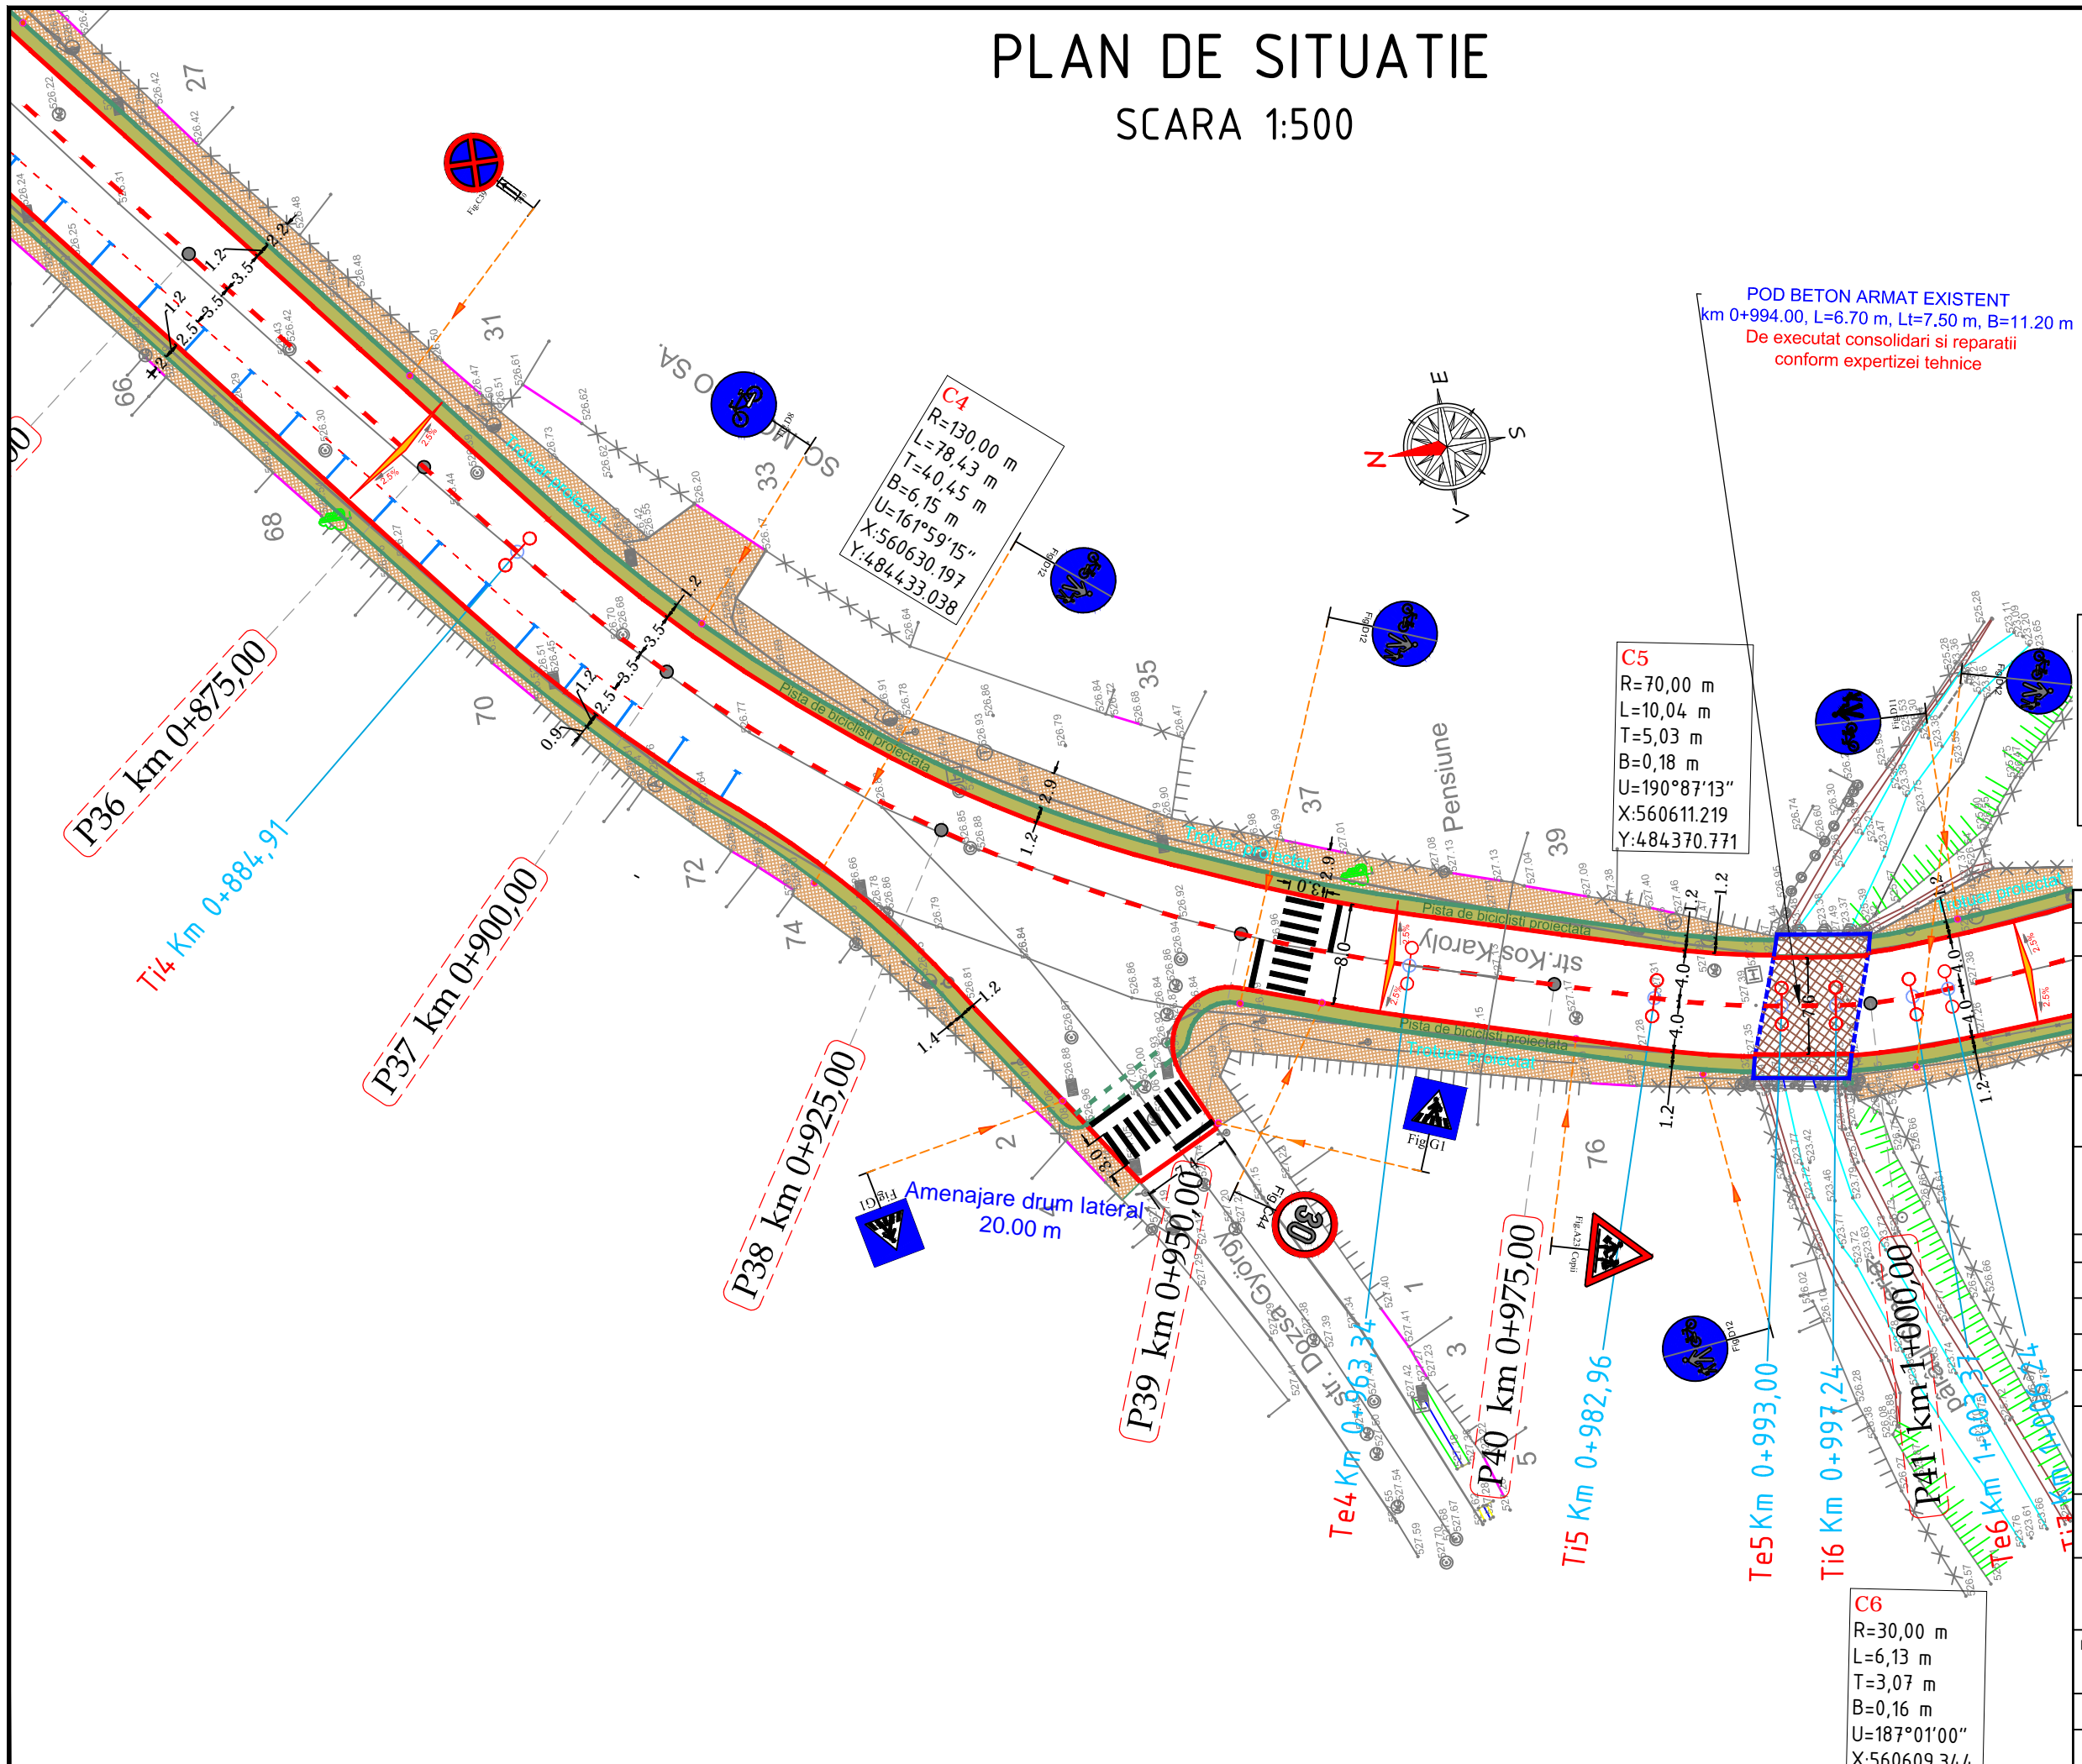







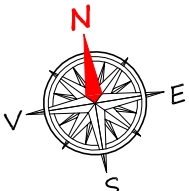


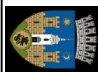




- Ax proiectat
- Margine carosabil
- Rigola carosabila
- Parcari laterale
- Trotuar proiectat
- Pista de biciclisti

Cerinta	Referat nr.	
ASOCIAREA:		
S.C. MORANI IMPEX S.R.L.		S.C. INTO S.R.L.
PROIECTANT GENERAL:		
S.C. INTO S.R.L.		
BENEFICIAR:		
MUNICIPIUL SF. GHEORGHE		
	NUME	SEMNATURA
PROIECTAT	Ing. Alina Grivinca	
VERIFICAT	Ing. Ioan OLARU	
SEF PROIECT	Ing. Andrei GHEORGHITA	
APROBAT	Ing. Ioan OLARU	
TITLU PROIECT	"Modernizare strada Kós Károly, inclusiv canalizare pluviala in Municipiul Sf. Gheorghe, judetul Covasna"	
TITLU ACTIUNE	PROIECT TEHNIC+DETALII DE EXECUTIE +CAIETE DE SARCINI	
PLANSA	PLAN DE SITUATIE	
EXEMPLAR NR. 1	FAZA PROIECT PT+DE+CS	NUMAR PROIECT DRU-28-2015 /12.2015
		NUMAR PLANSAS PS_008
DATA: 12/2015 SCARA: 1:500		
Este interzisa copierea, multiplicarea si imprumutarea documentatiei fara aprobarea S.C. INTO S.R.L.		

SCARA 1:500




	Ax proiectat
	Margine carosabil
	Rigola carosabila
	Parcari laterale
	Trotuar proiectat
	Pista de biciclisti

Cerinta		
Referat nr.		
ASOCIEREA: S.C. MORAVI IMPEX S.R.L.  S.C. INTO S.R.L. 		
PROIECTANT GENERAL: S.C. INTO S.R.L. 		
BENEFICIAR: MUNICIPIUL SF. GHEORGHE 		
	NUME	SEMINATURA
PROIECTAT	Ing. Alina Grivincea	
VERIFICAT	Ing. Ioan OLARU	
SEF PROIECT	Ing. Andrei GHEORGHIHA	
APROBAT	Ing. Ioan OLARU	
TITLU PROIECT	<i>" Modernizare strada K 6s Károly, inclusiv canalizare pluviala in Municipiul Sf. Gheorghe, județul Covasna "</i>	
TITLU ACTIUNE	PROIECT TEHNIC-DETAIIU DE EXECUTIE +CAIETE DE SARCINI	
PLANSA	PLAN DE SITUATIE	
EXEMPLAR NR. 1	FAZA PROIECT PT+DE+CS	NUMAR PROIECT DRU-28-2015 /12.2015 NUMAR PLANSAS PS_009
DATA: 12/2015	SCARA: 1:500	

Este atestata corectea, multiplumarea si imprimarea documentului fara erorile
 S.C. INTO S.R.L.

PLAN DE SITUATIE
SCARA 1:500

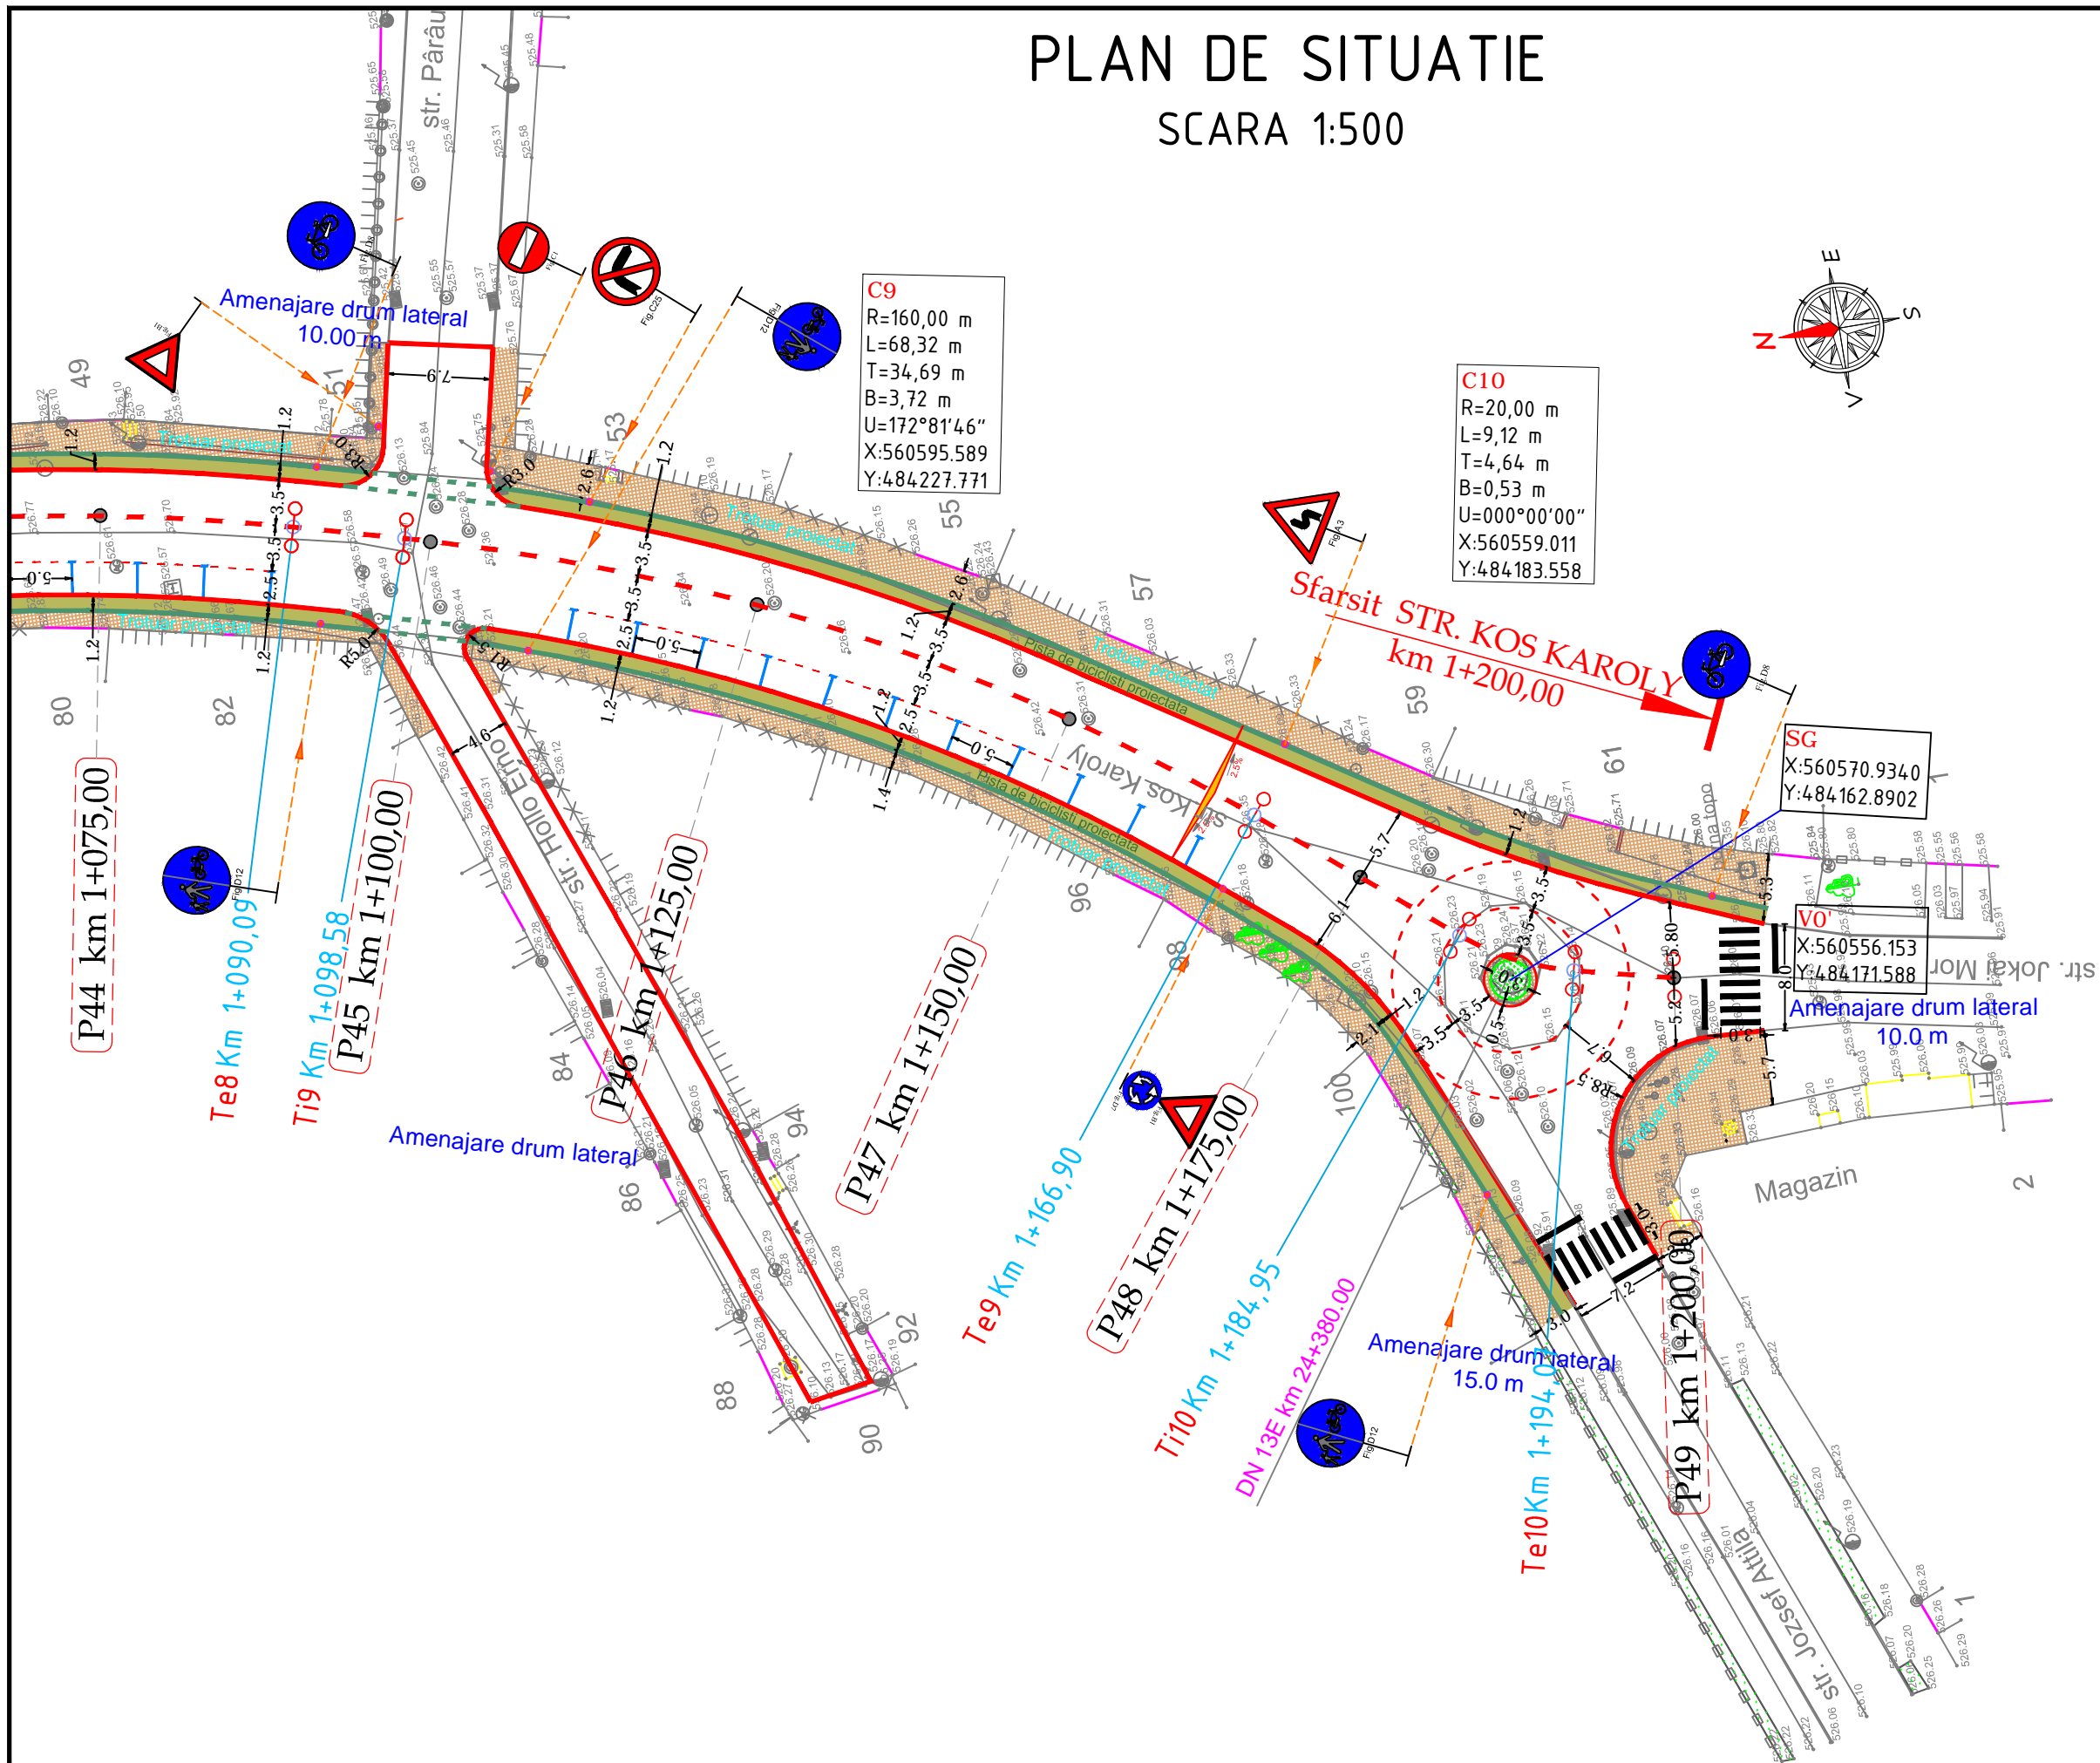

- Ax proiectat
- Margine carosabil
- Rigola carosabila
- Parcari laterale
- Trotuar proiectat
- Pista de biciclisti

Cerinta	Referat nr.	
ASOCIAREA:		
S.C. MORANI IMPEX S.R.L.		S.C. INTO S.R.L.
PROIECTANT GENERAL:		
S.C. INTO S.R.L.		
BENEFICIAR:		
MUNICIPIUL SF. GHEORGHE		
	NUME	SEMNATURA
PROIECTAT	Ing. Alina Grivinca	
VERIFICAT	Ing. Ioan OLARU	
SEF PROIECT	Ing. Andrei GHEORGHITA	
APROBAT	Ing. Ioan OLARU	
TITLU PROIECT	"Modernizare strada K ós Károly, inclusiv canalizare pluviala in Municipiul Sf. Gheorghe, judetul Covasna"	
TITLU ACTIUNE	PROIECT TEHNIC+DETALII DE EXECUTIE +CAIETE DE SARCINI	
PLANSA	PLAN DE SITUATIE	
EXEMPLAR NR. 1	FAZA PROIECT PT+DE+CS	NUMAR PROIECT DRU-28-2015 /12.2015
		NUMAR PLANSAS PS_010
DATA: 12/2015 SCARA: 1:500		
Este interzisa copierea, multiplicarea si imprumutarea documentatiei fara aprobarea S.C. INTO S.R.L.		