




TRANSVERSALE CARATTERISTICHE
SCARA 1:100

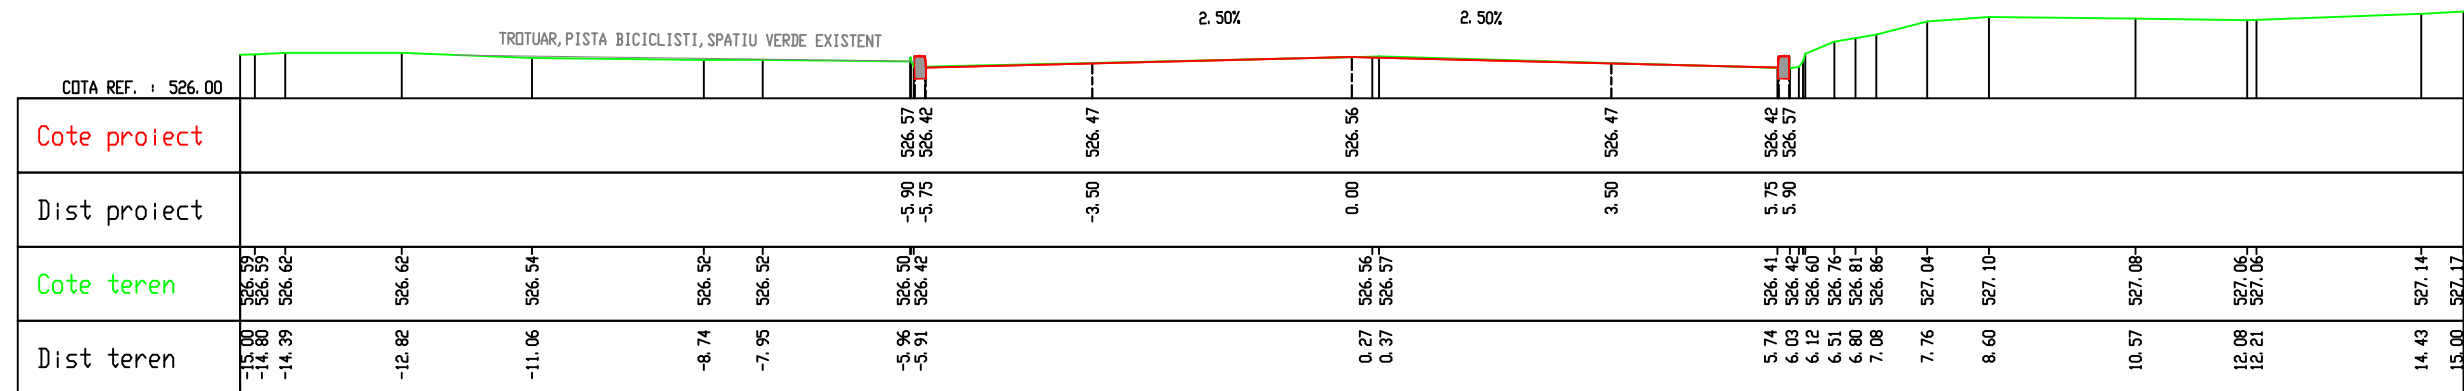

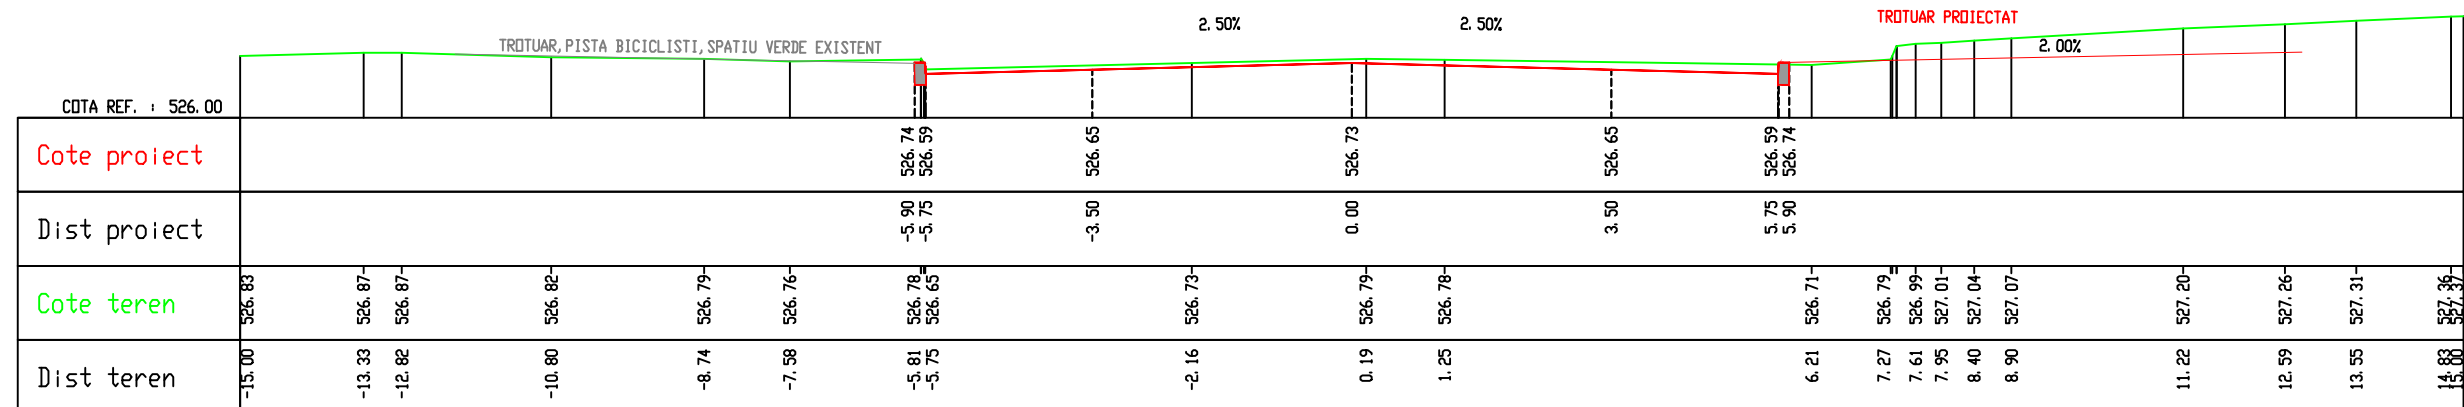





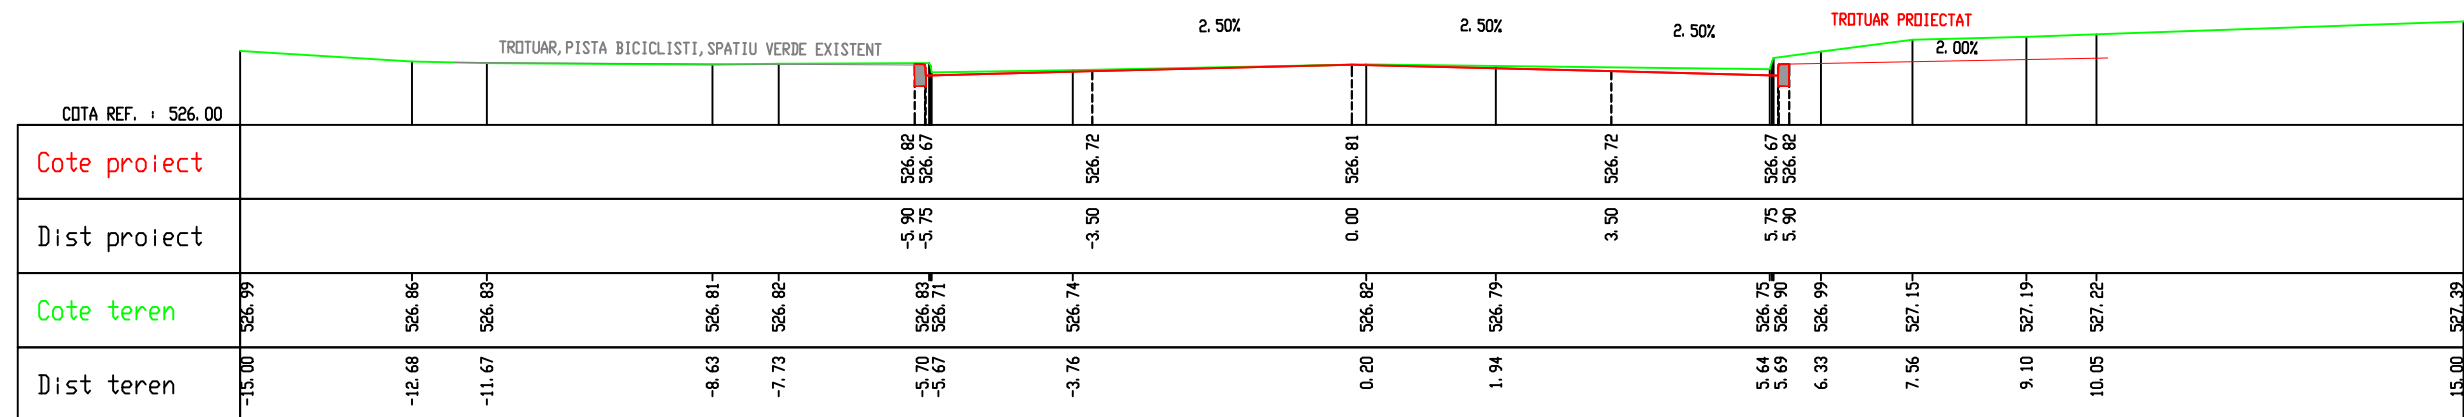

Km 0,00




Km 25.00




Km 50.00

Carinta	Referat nr.	
ASOCIAREA:   S.C. MORANI IMPEX S.R.L. S.C. INTO S.R.L.		
PROIECTANT GENERAL:  S.C. INTO S.R.L.		
BENEFICIAR: MUNICIPIUL SF. GHEORGHE		
	NUME	SEMNATURA
PROIECTAT	Ing. Alina Grivinca	
VERIFICAT	Ing. Ioan OLARU	
SEF PROIECT	Ing. Andrei GHEORGHITA	
APROBAT	Ing. Ioan OLARU	
TITLU PROIECT	<i>"Modernizare strada K ós Károly, inclusiv canalizare pluviala in Municipiul Sf. Gheorghe, judetul Covasna"</i>	
TITLU ACTIUNE	PROIECT TEHNIC+DETALII DE EXECUTIE +CAIETE DE SARCINI	
PLANSA	TRANSVERSEALE CARACTERISTICE	
EXEMPLAR NR. 1	FAZA PROIECT PT+DE+CS	NUMAR PROIECT DRU-28-2015 /12.2015
		NUMAR PLANSA TC_001
DATA:	12/2015	SCARA: 1:100
Este interzisa copierea, multiplicarea si imprumutarea documentatiei fara aprobarea S.C. INTO S.R.L.		


TRANSVERSALE CARATTERISTICE
SCARA 1:100

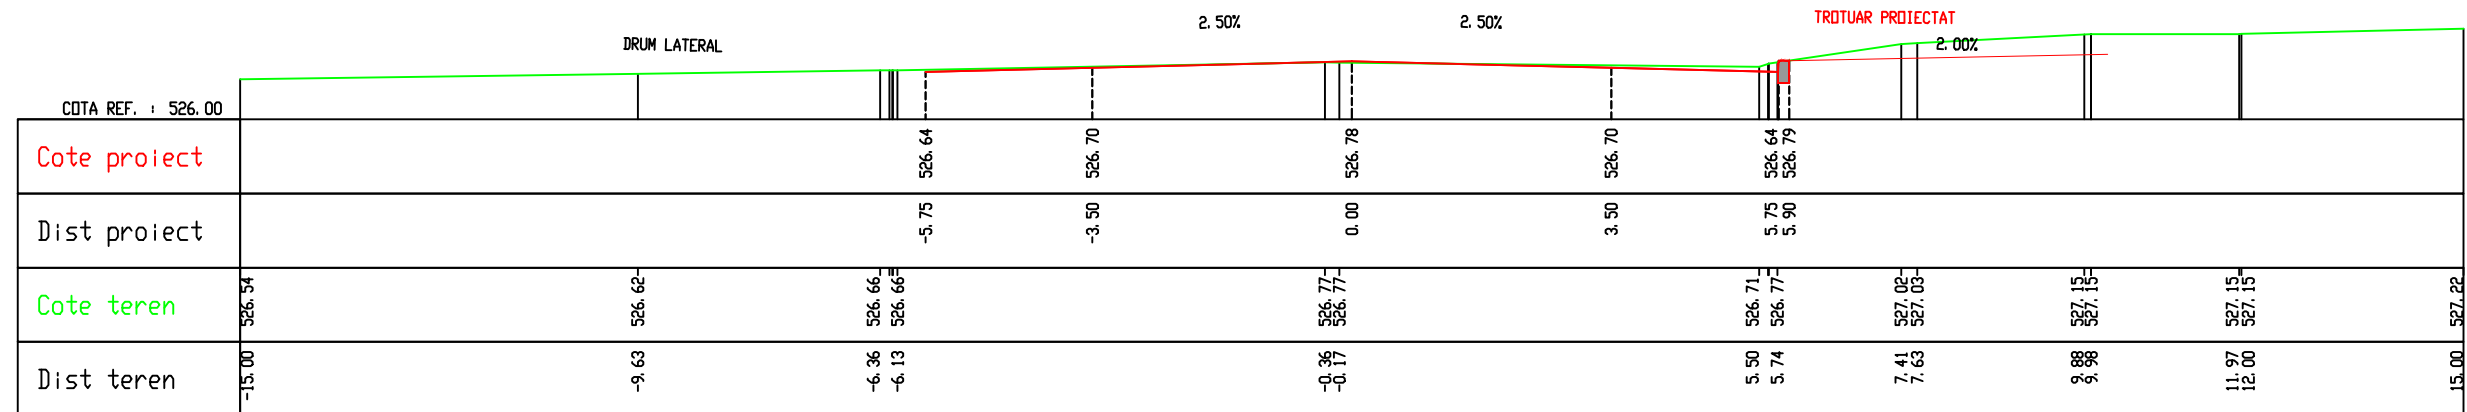



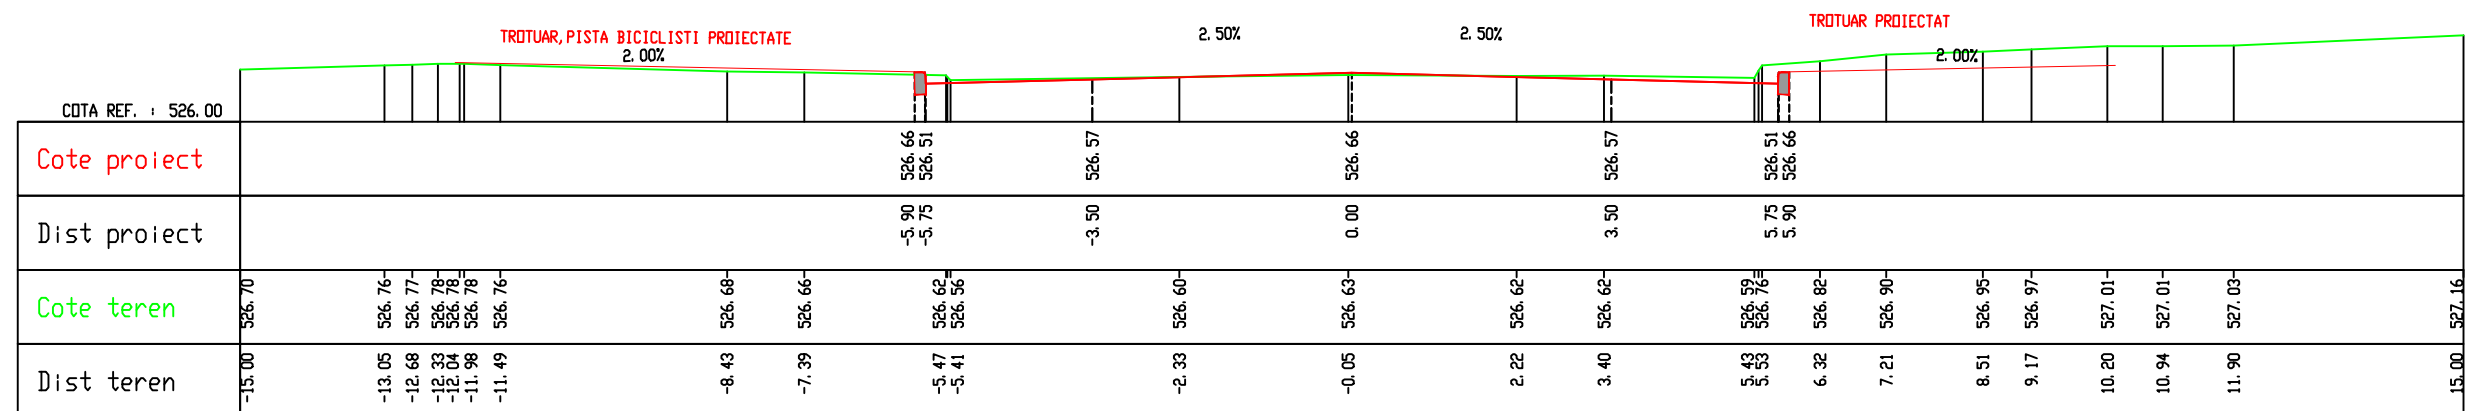


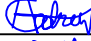

Km 75.00

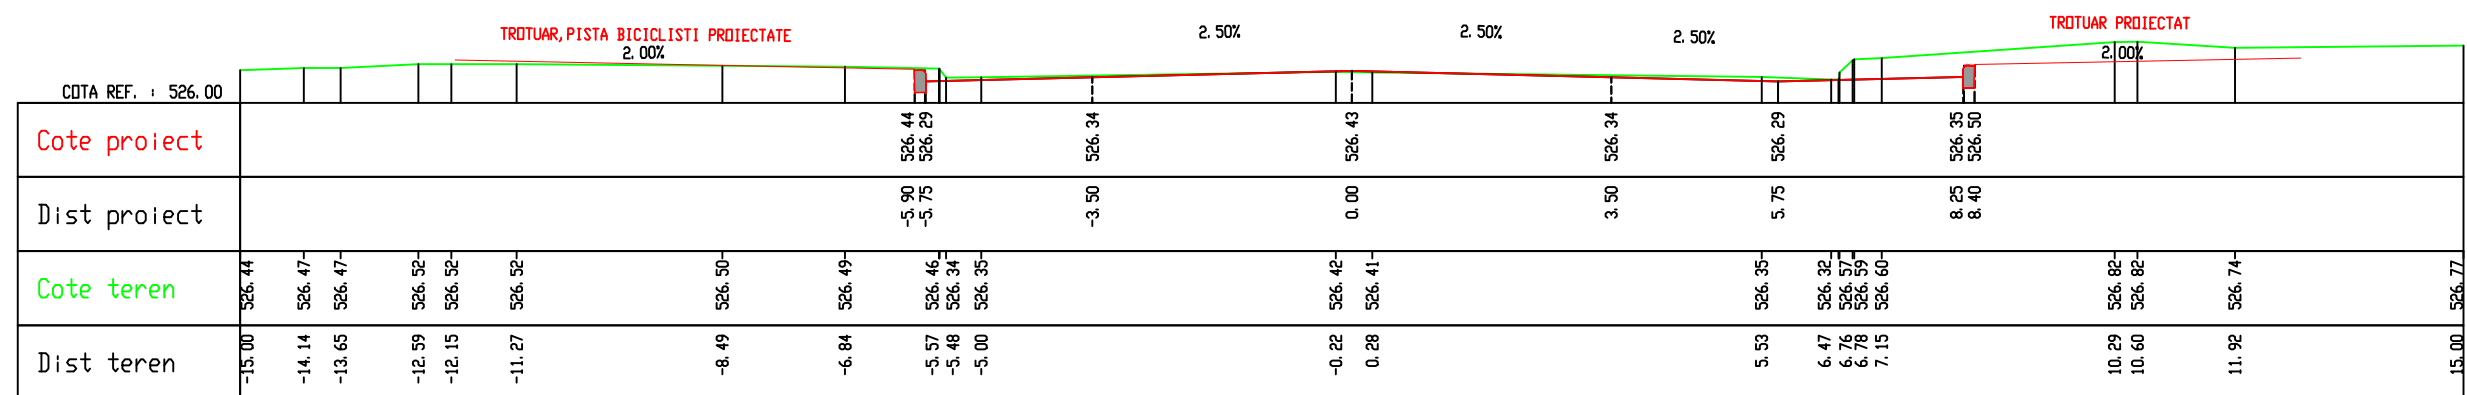


Km 100,00




Km 125.00

Cerinta		Referat nr.	
ASOCIEREA: <div style="display: flex; justify-content: space-between; align-items: center;"> <div style="text-align: center;"> S.C. MORANI IMPEX S.R.L. </div> <div style="text-align: center;">  </div> <div style="text-align: center;"> INTO S.C. INTO S.R.L. <small>consulting engineering</small> </div> </div>			
PROIECTANT GENERAL: <div style="display: flex; justify-content: space-between; align-items: center;"> <div style="text-align: center;"> S.C. INTO S.R.L. </div> <div style="text-align: center;">  </div> </div>			
BENEFICIAR: MUNICIPIUL SF. GHEORGHE			
	NUME	SEMNATURA	
PROIECTAT	Ing. Alina Grivinca		
VERIFICAT	Ing. Ioan OLARU		
SEF PROIECT	Ing. Andrei GHEORGHITA		
APROBAT	Ing. Ioan OLARU		
TITLU PROIECT	<i>“ Modernizare strada K 6 s Károlyi, inclusiv canalizare pluviala in Municipiul Sf. Gheorghe, județul Covasna ”</i>		
TITLU ACTIUNE	PROIECT TEHNIC+DETALII DE EXECUTIE +CAIETE DE SARCINI		
PLANSA	TRANSVERSEALE CARACTERISTICE		
EXEMPLAR NR. 1	FAZA PROIECT PT+DE+CS	NUMAR PROIECT DRU-28-2015 /12.2015	NUMAR PLANSĂ TC_002
DATA: 12/2015		SCARA: 1:100	
Este interzisă copierea, multiplicarea și imprumutarea documentației fără aprobarea S.C. INTO S.R.L.			


TRANSVERSALE CARACTERISTICE
SCARA 1:100

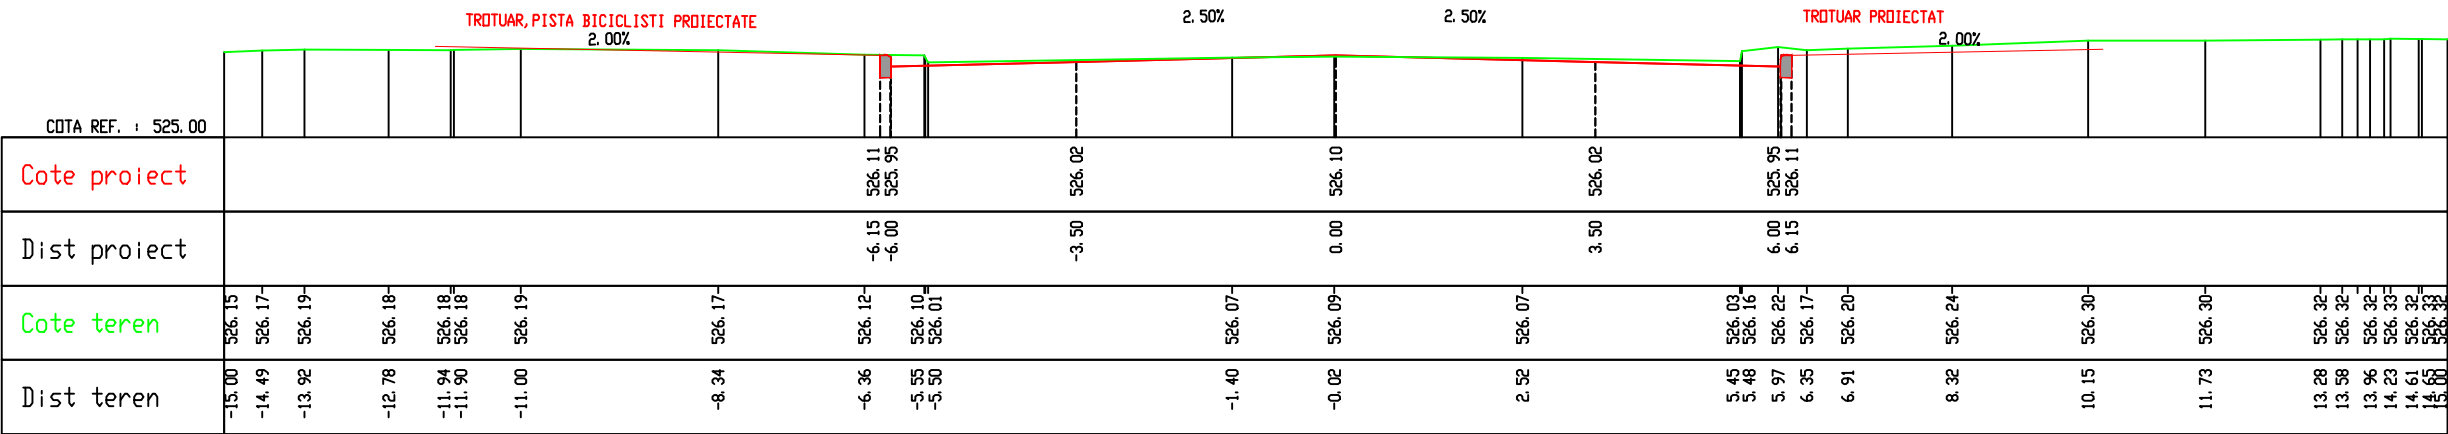

Km 150.00

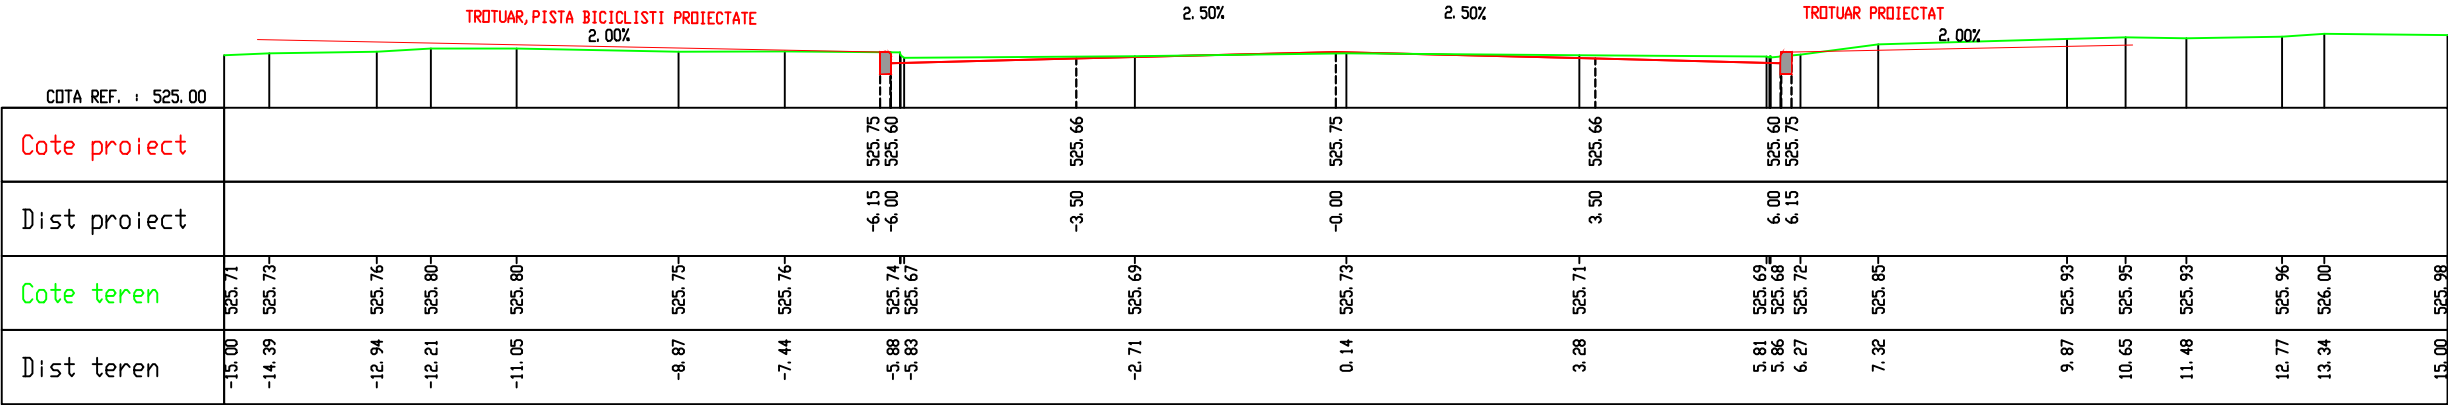


Km 175.00

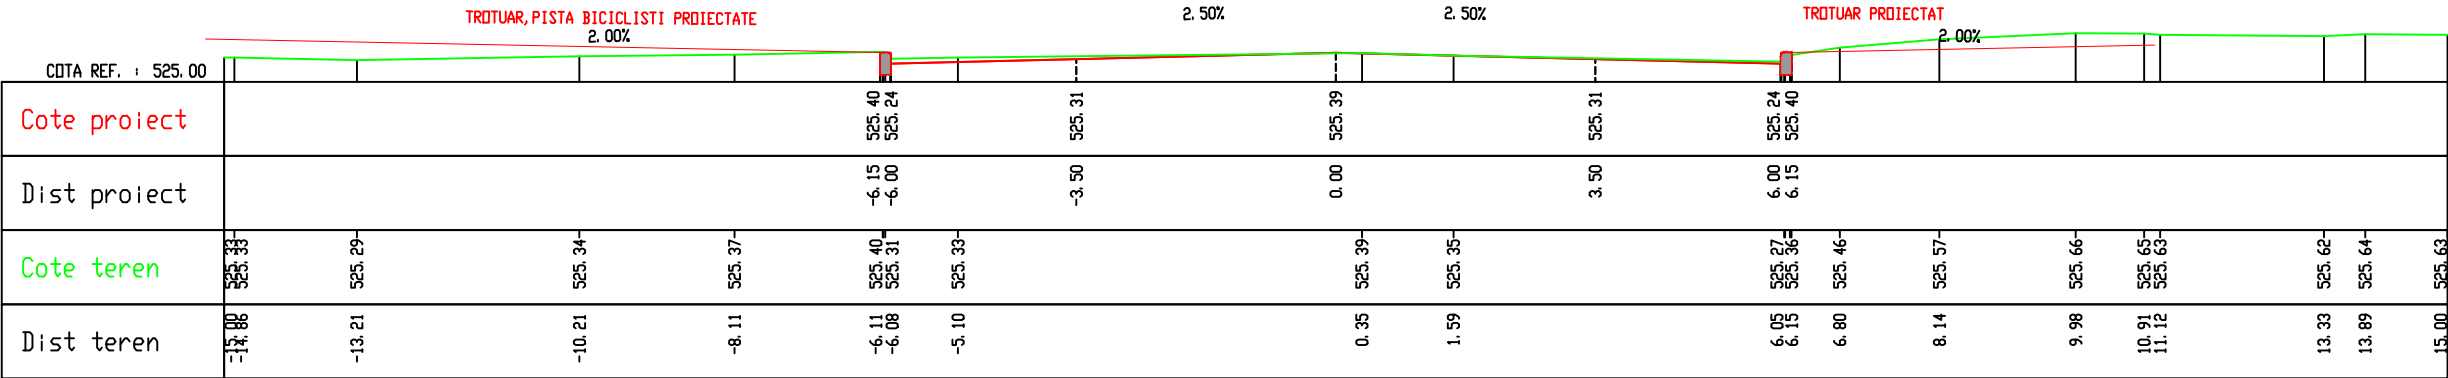


Km 200.00

Cerinta		Referat nr.	
ASOCIEREA:			
S.C. MORANI IMPEX S.R.L.		S.C. INTO S.R.L.	
PROIECTANT GENERAL:			
S.C. INTO S.R.L.			
BENEFICIAR:			
MUNICIPIUL SF. GHEORGHE			
	NUME	SEMNATURA	
PROIECTAT	Ing. Alina Grivinca		
VERIFICAT	Ing. Ioan OLARU		
SEF PROIECT	Ing. Andrei GHEORGHITA		
APROBAT	Ing. Ioan OLARU		
TITLU PROIECT	" Modernizare strada K 6s Károly, inclusiv canalizare pluviala in Municipiul Sf. Gheorghe, județul Covasna"		
TITLU ACTIUNE	PROIECT TEHNIC+DETALII DE EXECUTIE +CAIETE DE SARCINI		
PLANSA	TRANSVERSALE CARACTERISTICE		
EXEMPLAR NR. 1	FAZA PROIECT PT+DE+CS	NUMAR PROIECT DRU-28-2015 /12.2015	NUMAR PLANSA TC_003
DATA: 12/2015		SCARA: 1:100	
Este interzisa copierea, multiplicarea si imprumutarea documentatiei fara aprobarea S.C. INTO S.R.L.			


TRANSVERSALE CARATTERISTICE
SCARA 1:100

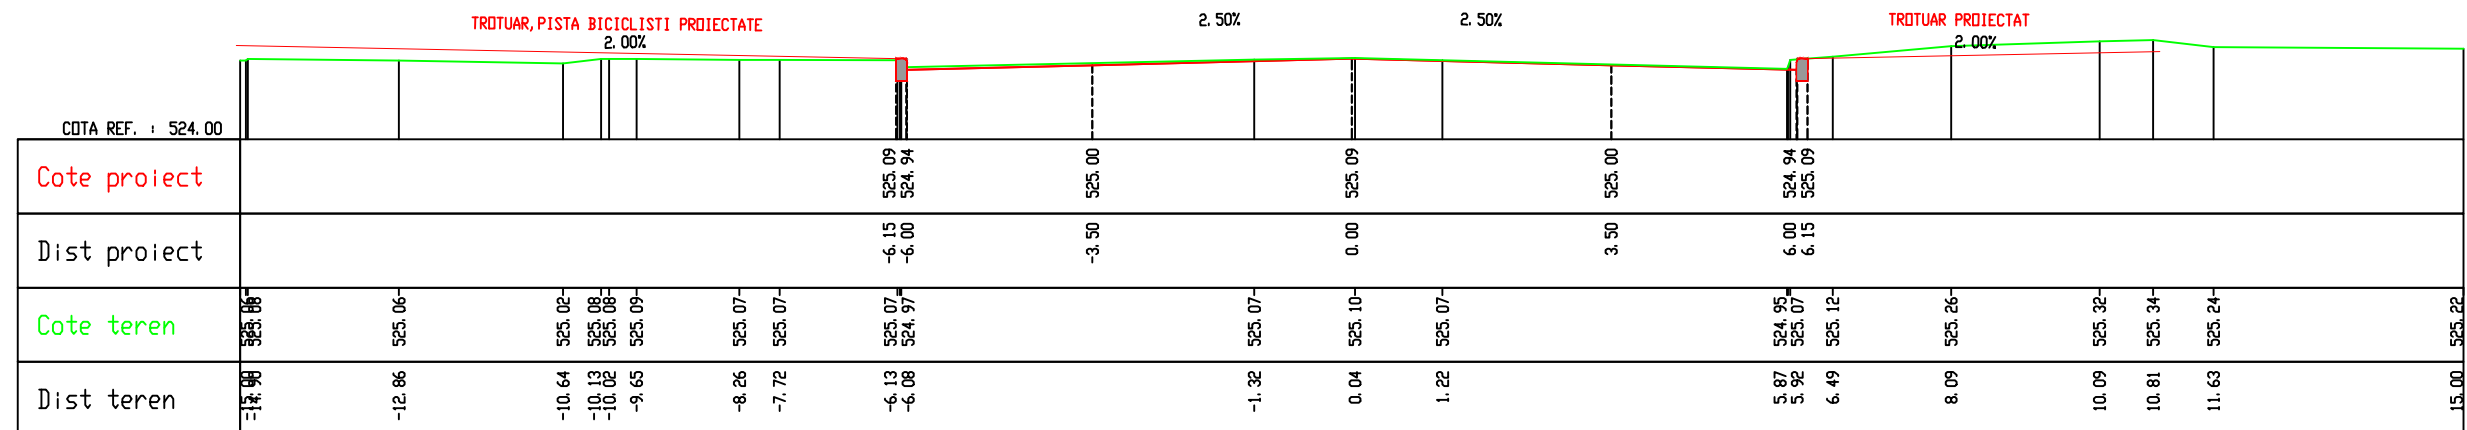

Km 225.00

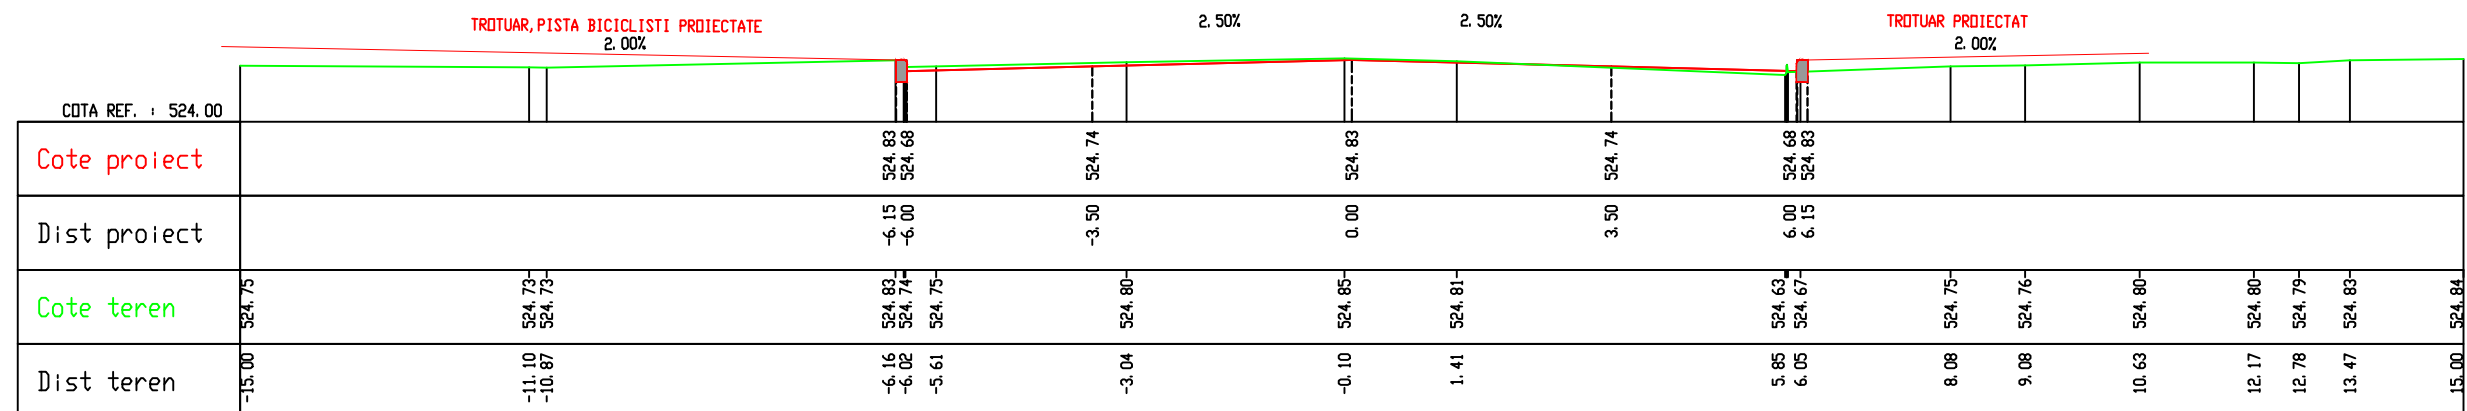


Km 250,00

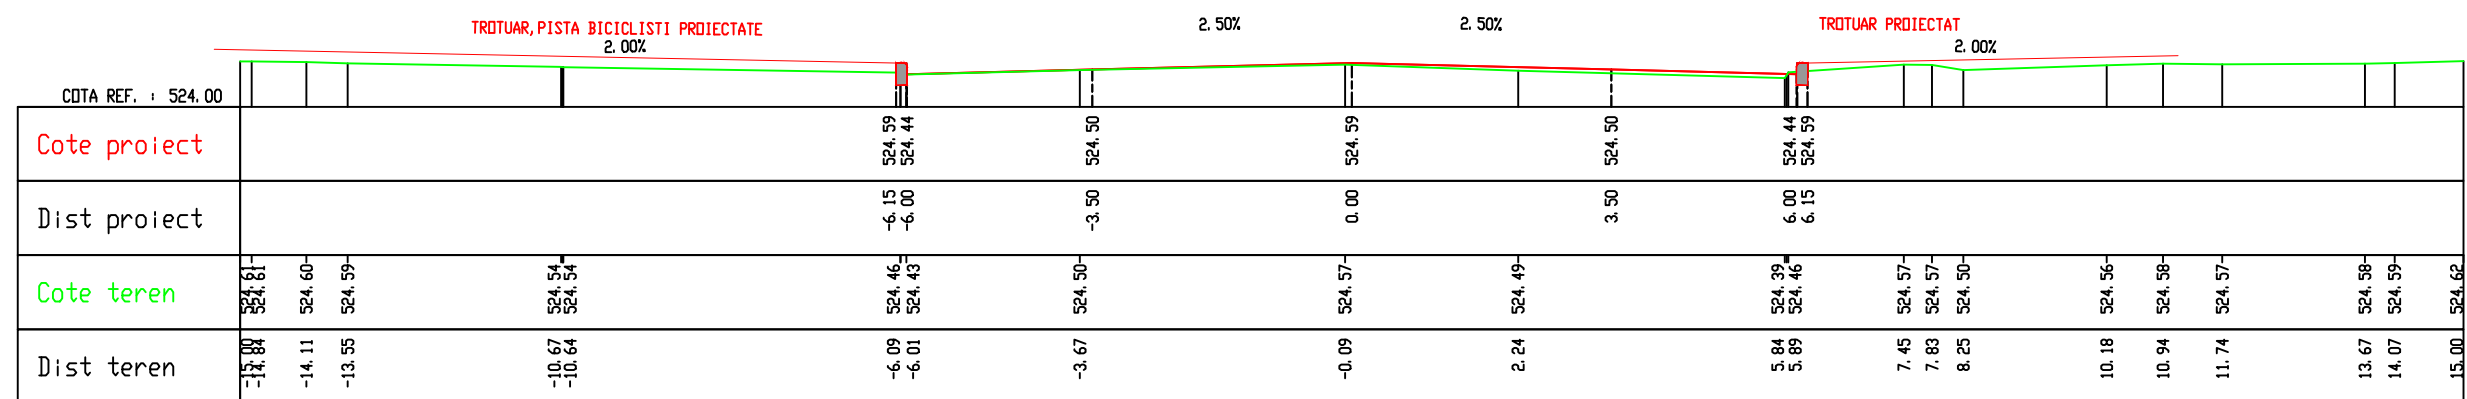


Km 275.00

Cerinta	Referat nr.	
ASOCIEREA: <div style="display: flex; justify-content: space-between; align-items: center;"> <div style="text-align: center;"> S.C. MORANI IMPEX S.R.L. </div> <div style="text-align: center;">  </div> <div style="text-align: center;"> S.C. INTO S.R.L.  </div> </div>		
PROIECTANT GENERAL: <div style="display: flex; justify-content: center; align-items: center;"> S.C. INTO S.R.L.  </div>		
BENEFICIAR: <div style="display: flex; justify-content: space-between; align-items: center;"> <div style="text-align: center;"> MUNICIPIUL SF. GHEORGHE </div> <div style="text-align: center;">  </div> </div>		
	NUME	SEMNATURA
PROIECTAT	Ing. Alina Grivinca	
VERIFICAT	Ing. Ioan OLARU	
SEF PROIECT	Ing. Andrei GHEORGHITA	
APROBAT	Ing. Ioan OLARU	
TITLU PROIECT	<i>"Modernizare strada K 6s Károlyi, inclusiv canalizare pluviala in Municipiul Sf. Gheorghe, judetul Covasna"</i>	
TITLU ACTIUNE	PROIECT TEHNIC+DETALII DE EXECUTIE +CAIETE DE SARCINI	
PLANSA	TRANSVERSEALE CARACTERISTICE	
EXEMPLAR NR. 1	FAZA PROIECT PT+DE+CS	NUMAR PROIECT DRU-28-2015 /12.2015
		NUMAR PLANSA: TC_004
DATA: 12/2015		SCARA: 1:100
Este interzisa copierea, multiplicarea si imprumutarea documentatiei fara aprobarea S.C. INTO S.R.L.		


TRANSVERSALE CARATTERISTICE
SCARA 1:100

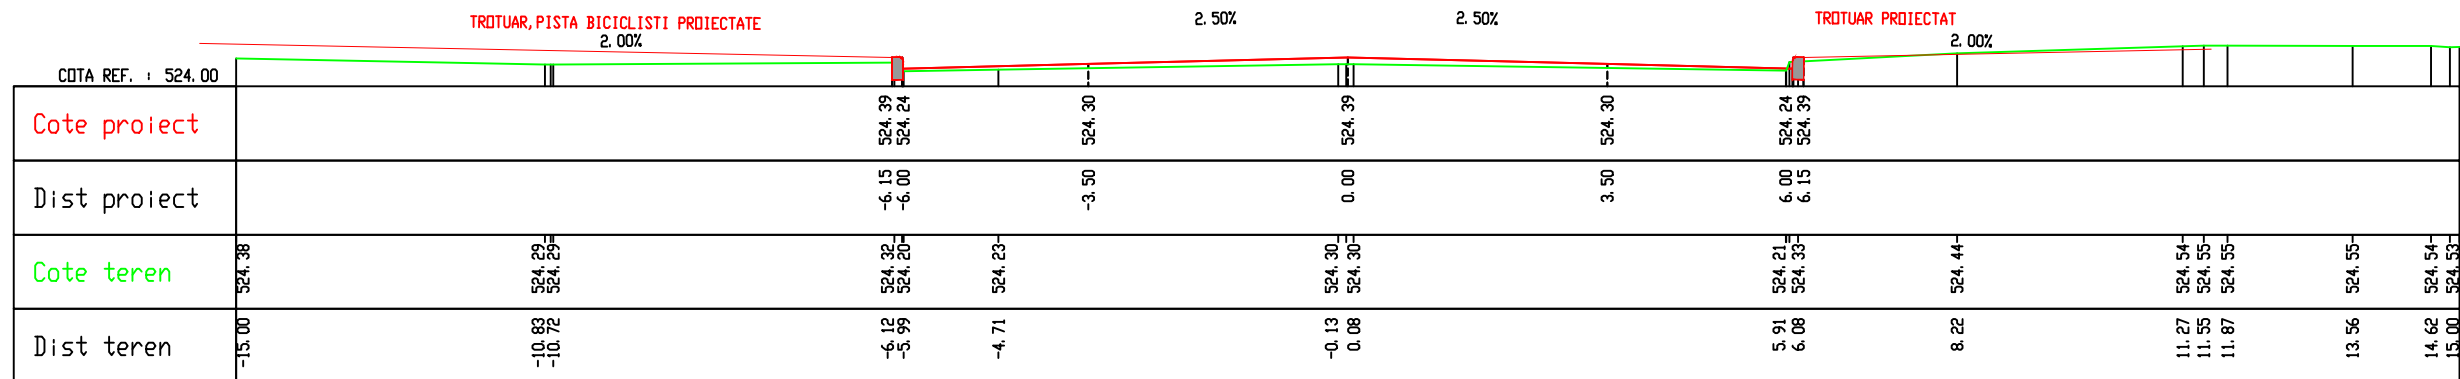



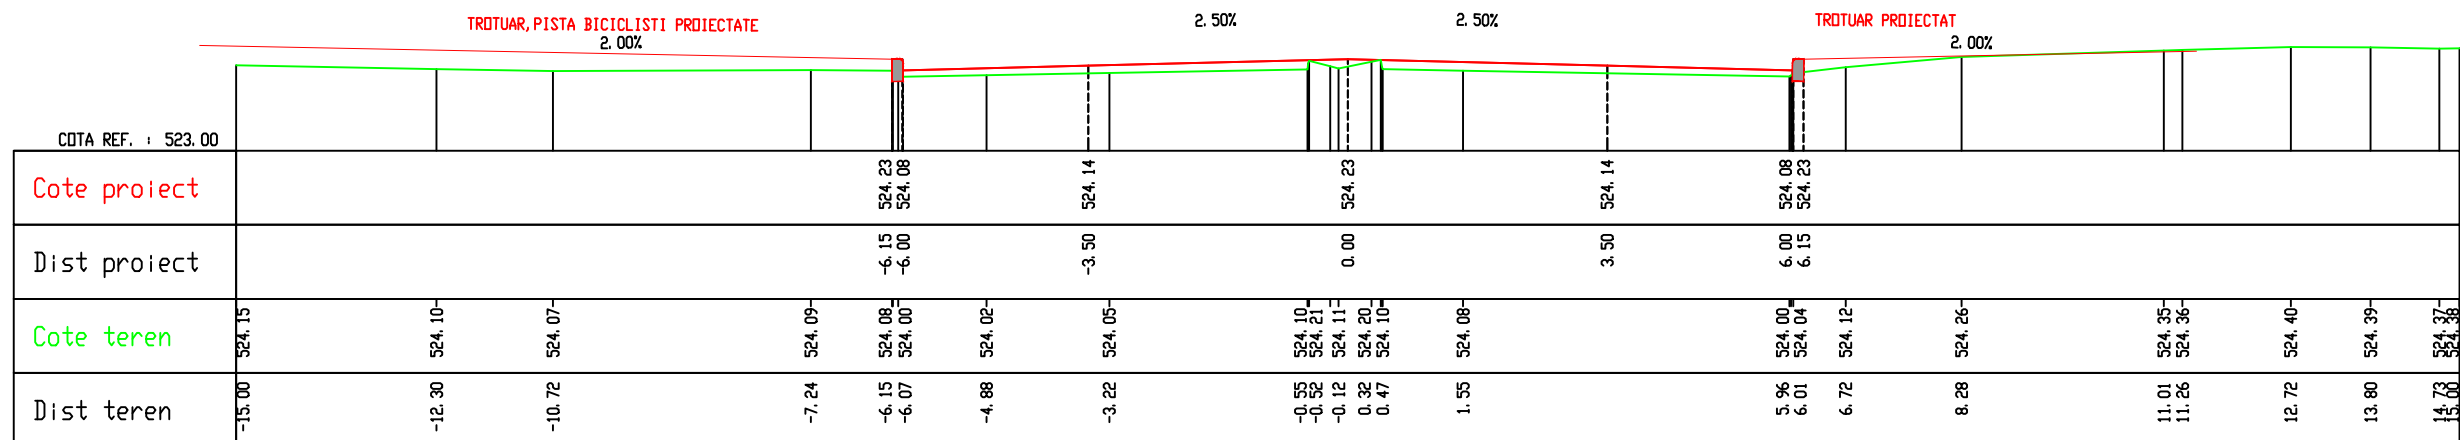

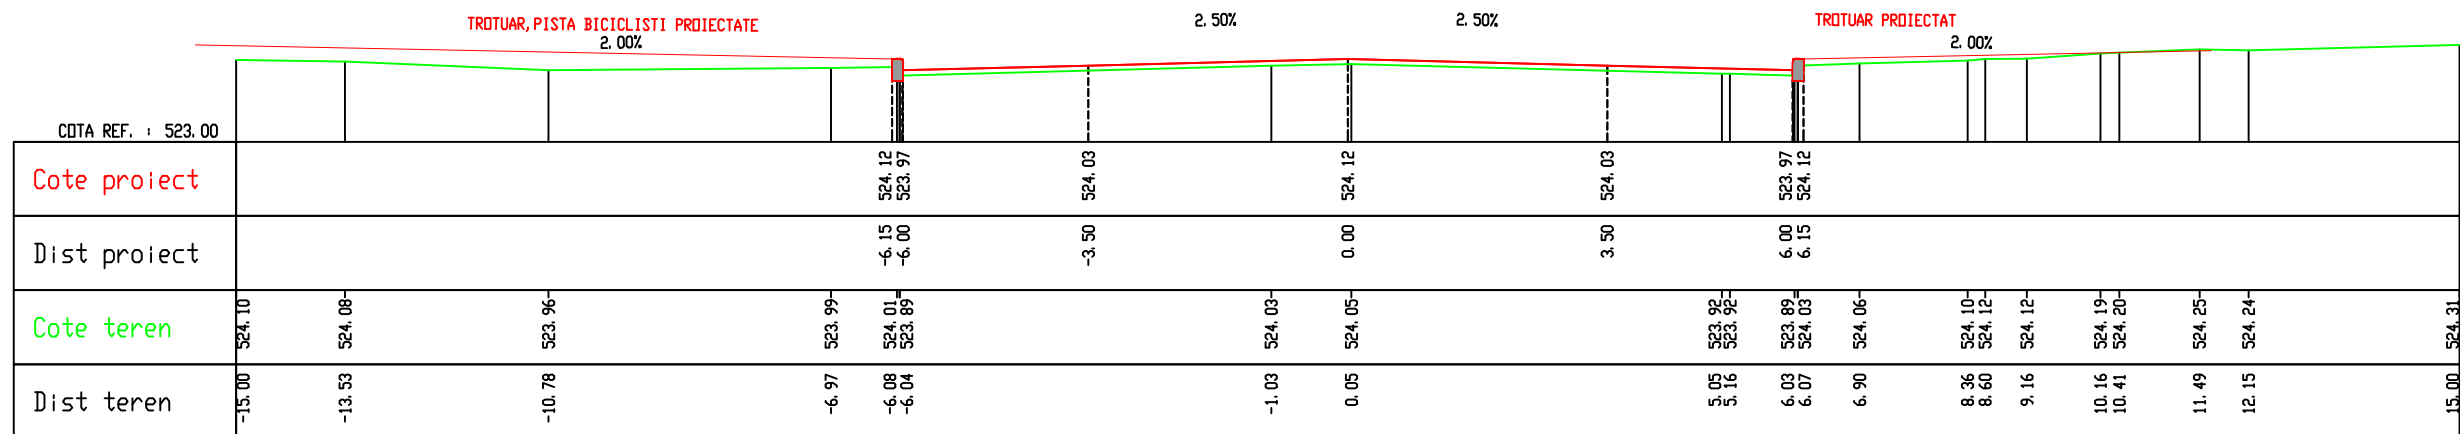



Km 300, 00




Km 325, 00




Km 350,00

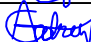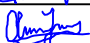Cerinta		Referat nr.	
ASOCIEREA: <div style="display: flex; justify-content: space-around; align-items: center;">  <div style="text-align: right;">  S.C. INTO S.R.L. </div> </div>			
PROIECTANT GENERAL: <div style="display: flex; justify-content: center; align-items: center;">  S.C. INTO S.R.L. </div>			
BENEFICIAR: MUNICIPIUL SF. GHEORGHE			
	NUME	SEMNATURA	
PROIECTAT	Ing. Alina Grivincea		
VERIFICAT	Ing. Ioan OLARU		
SEF PROIECT	Ing. Andrei GHEORGHITA		
APROBAT	Ing. Ioan OLARU		
TITLU PROIECT	<i>"Modernizare strada K ós Károly, inclusiv canalizare pluviala în Municipiul Sf. Gheorghe, județul Covasna"</i>		
TITLU ACTIUNE	PROIECT TEHNIC+DETALII DE EXECUTIE +CAIETE DE SARCINI		
PLANSA	TRANSVERSELE CARACTERISTICE		
EXEMPLAR NR. 1	FAZA PROIECT PT+DE+CS	NUMAR PROIECT DRU-28-2015 /12.2015	NUMAR PLANSĂ TC_005
DATA: 12/2015		SCARA: 1:100	
Este interzisă copierea, multiplicarea și împrumutarea documentației fără aprobarea S.C. INTO S.R.L.			


TRANSVERSALE CARATTERISTICE
SCARA 1:100

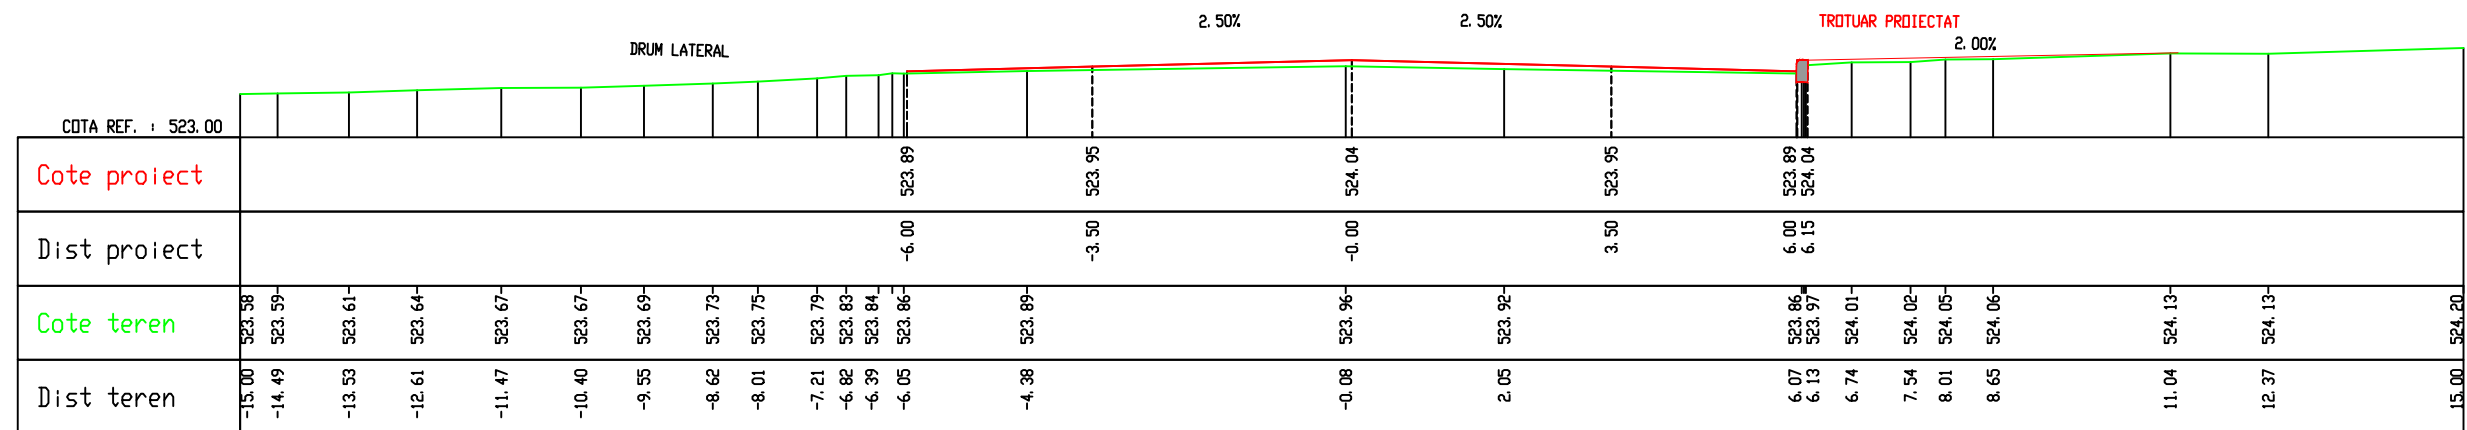



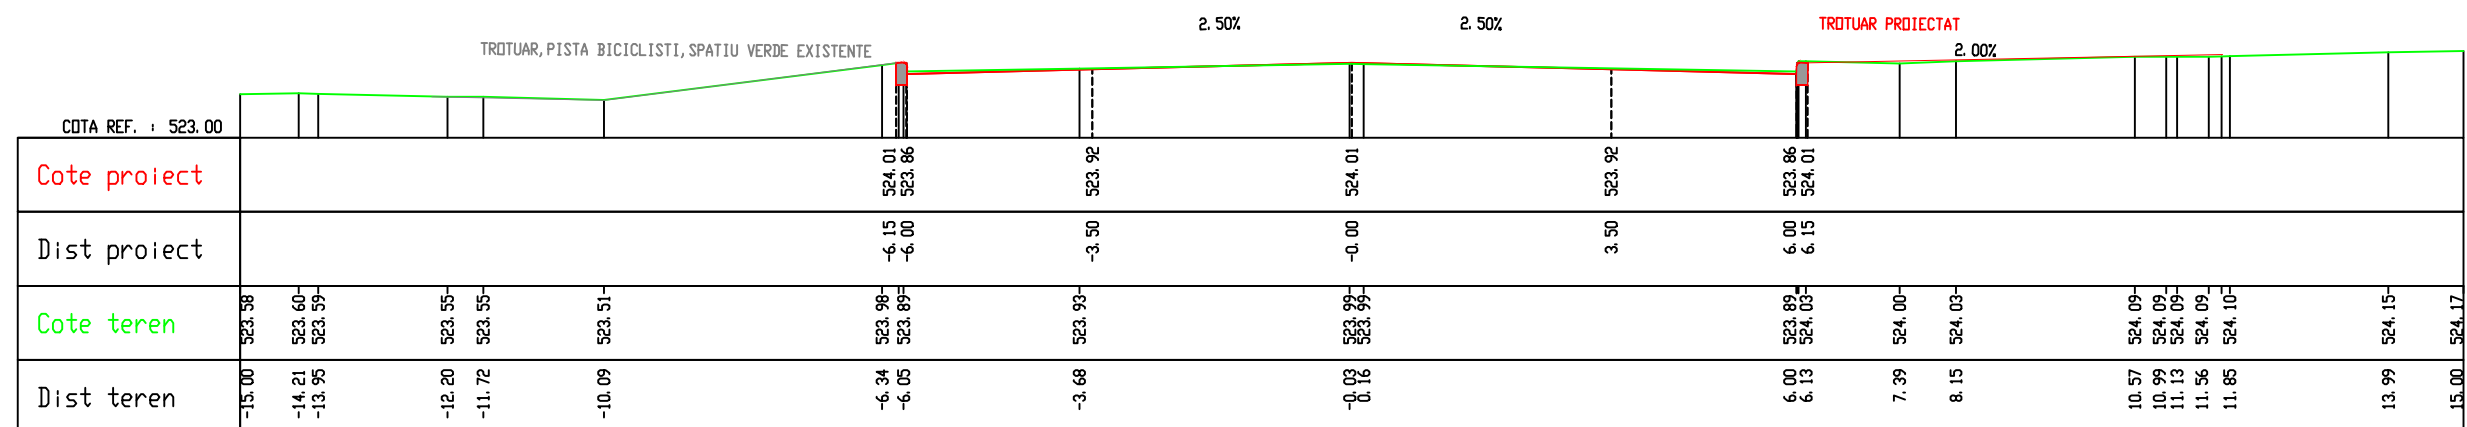

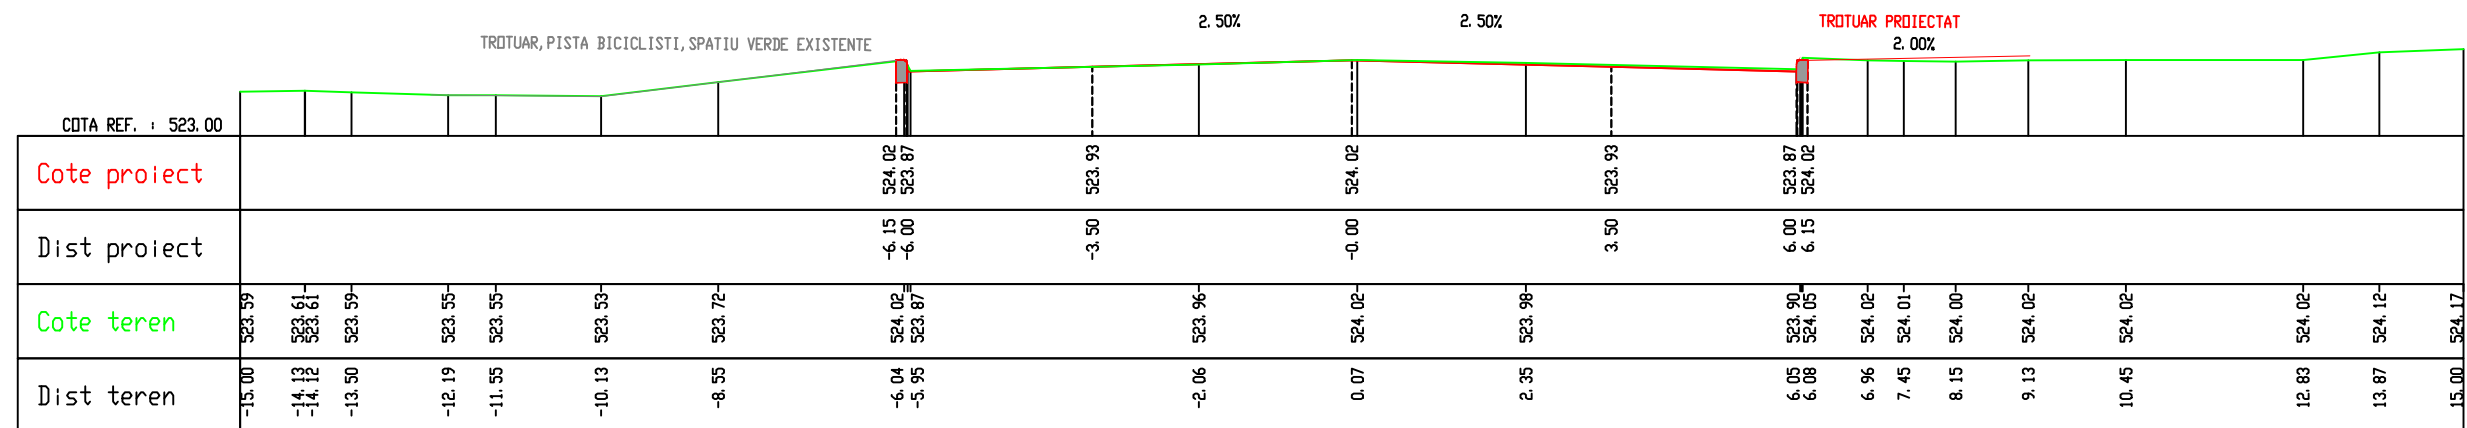



Km 375.00




Km 400,00




Km 425.00

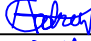Cerinta		Referat nr.	
ASOCIEREA: <div style="display: flex; justify-content: space-between; align-items: center;"> <div style="text-align: center;">  S.C. MORANI IMPEX S.R.L. </div> <div style="text-align: center;">  S.C. INTO S.R.L. </div> </div>			
PROIECTANT GENERAL: <div style="display: flex; justify-content: center; align-items: center;">  S.C. INTO S.R.L. </div>			
BENEFICIAR: MUNICIPIUL SF. GHEORGHE			
	NUME	SEMNATURA	
PROIECTAT	Ing. Alina Grivincea		
VERIFICAT	Ing. Ioan OLARU		
SEF PROIECT	Ing. Andrei GHEORGHITA		
APROBAT	Ing. Ioan OLARU		
TITLU PROIECT	<i>“ Modernizare strada K 6s Károlyi, inclusiv canalizare pluviala in Municipiul Sf. Gheorghe, județul Covasna ”</i>		
TITLU ACTIUNE	PROIECT TEHNIC+DETALII DE EXECUTIE +CAIETE DE SARCINI		
PLANSA	TRANSVERSEALE CARACTERISTICE		
EXEMPLAR NR. 1	FAZA PROIECT PT+DE+CS	NUMAR PROIECT DRU-28-2015 /12.2015	NUMAR PLANSA TC_006
DATA: 12/2015		SCARA: 1:100	
Este interzisa copierea, multiplicarea si imprumutarea documentatiei fara aprobarea S.C. INTO S.R.L.			


TRANSVERSALE CARACTERISTICE
SCARA 1:100

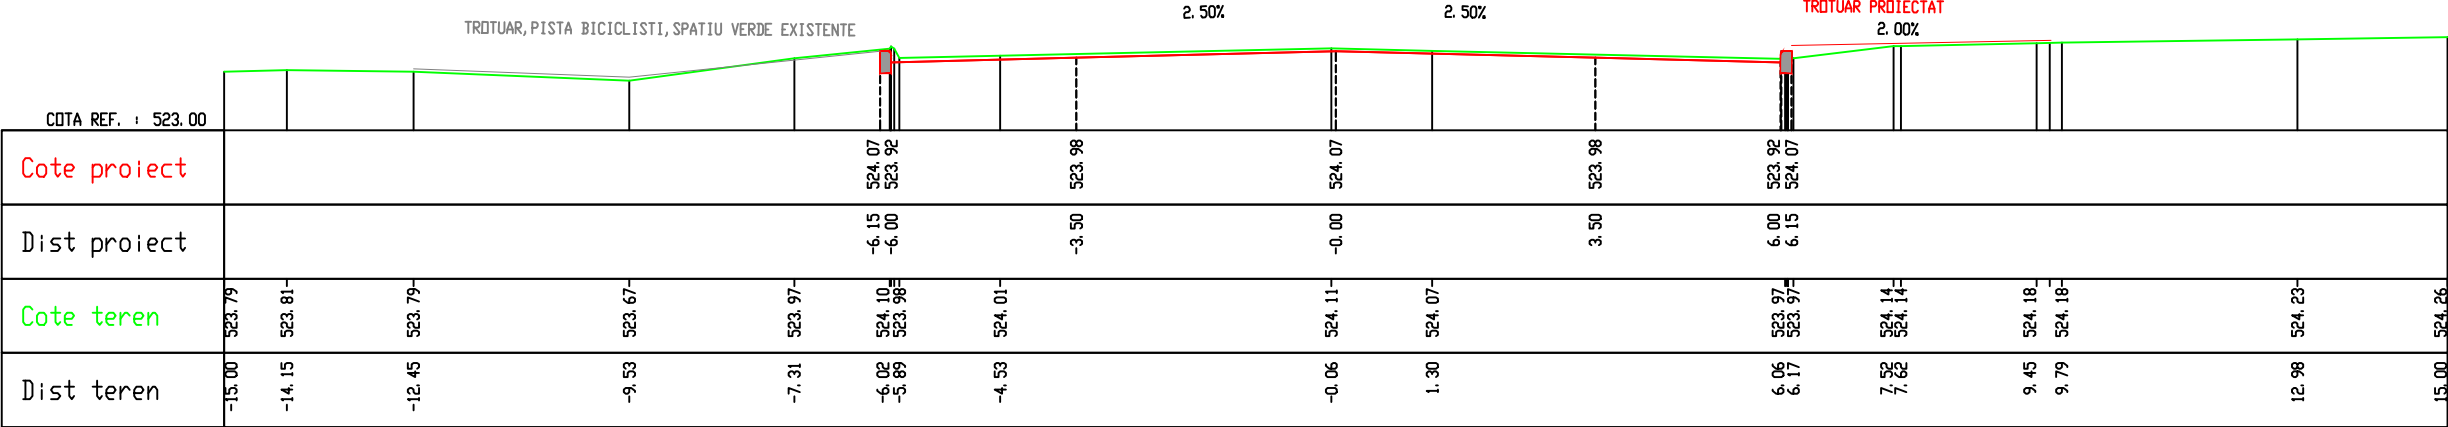

Km 450.00

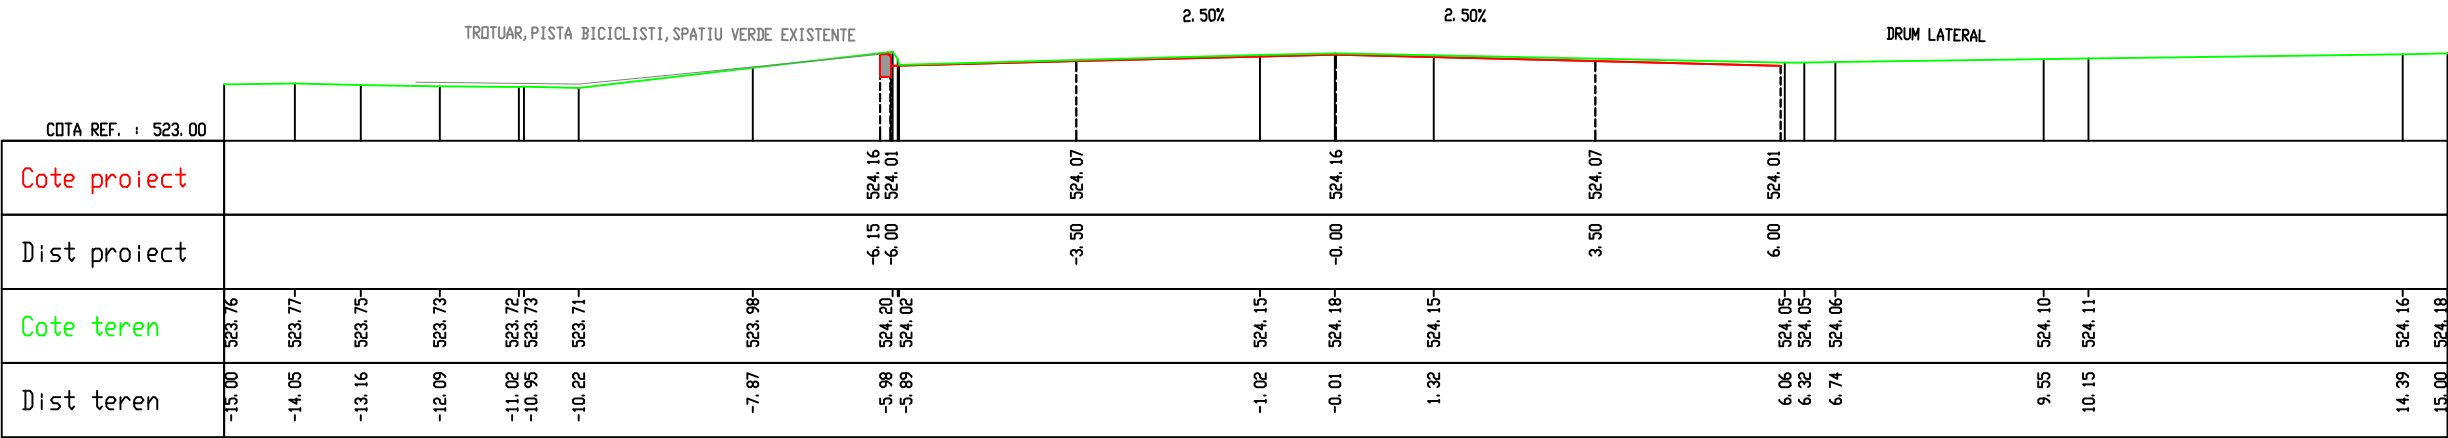


Km 475.00

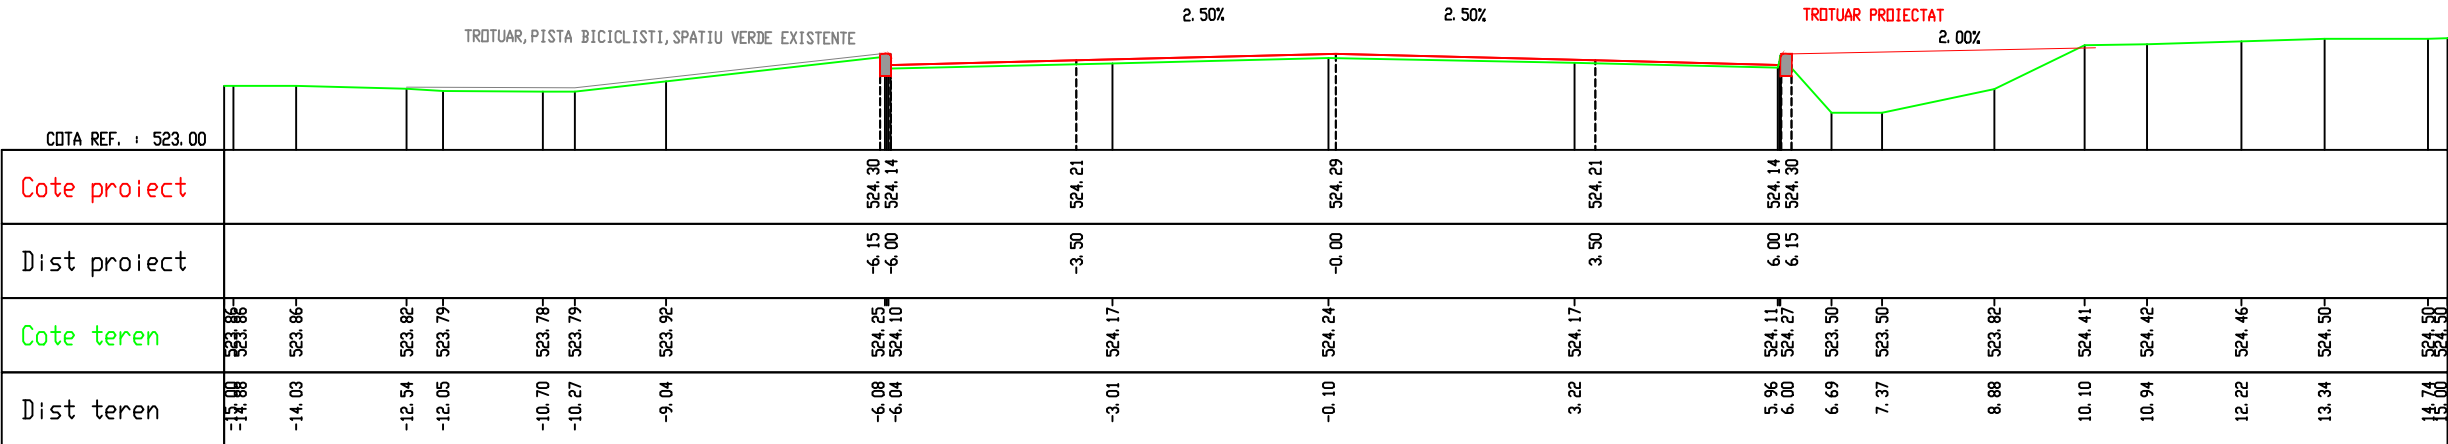


Km 500.00

Cerinta		Referat nr.	
ASOCIEREA:			
S.C. MORANI IMPEX S.R.L.		S.C. INTO S.R.L.	
PROIECTANT GENERAL:			
S.C. INTO S.R.L.			
BENEFICIAR:			
MUNICIPIUL SF. GHEORGHE			
	NUME	SEMNATURA	
PROIECTAT	Ing. Alina Grivinca		
VERIFICAT	Ing. Ioan OLARU		
SEF PROIECT	Ing. Andrei GHEORGHITA		
APROBAT	Ing. Ioan OLARU		
TITLU PROIECT	" Modernizare strada K 6s Károly, inclusiv canalizare pluviala in Municipiul Sf. Gheorghe, județul Covasna "		
TITLU ACTIUNE	PROIECT TEHNIC+DETALII DE EXECUTIE +CAIETE DE SARCINI		
PLANSA	TRANSVERSALE CARACTERISTICE		
EXEMPLAR NR. 1	FAZA PROIECT PT+DE+CS	NUMAR PROIECT DRU-28-2015 /12.2015	NUMAR PLANSA TC_007
DATA: 12/2015		SCARA: 1:100	
Este interzisă copierea, multiplicarea și împrumutarea documentației fără aprobarea S.C. INTO S.R.L.			


TRANSVERSALE CARACTERISTICE
SCARA 1:100

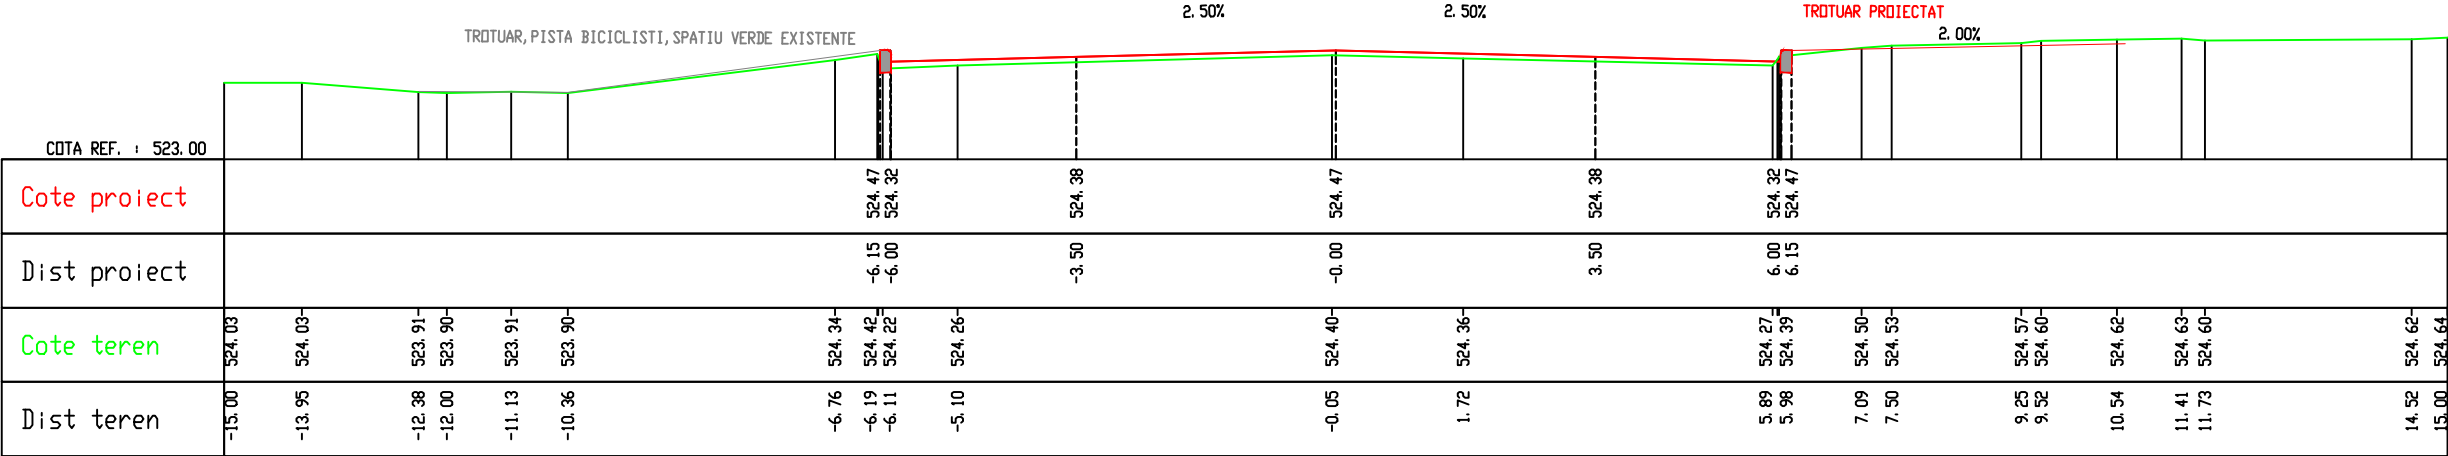

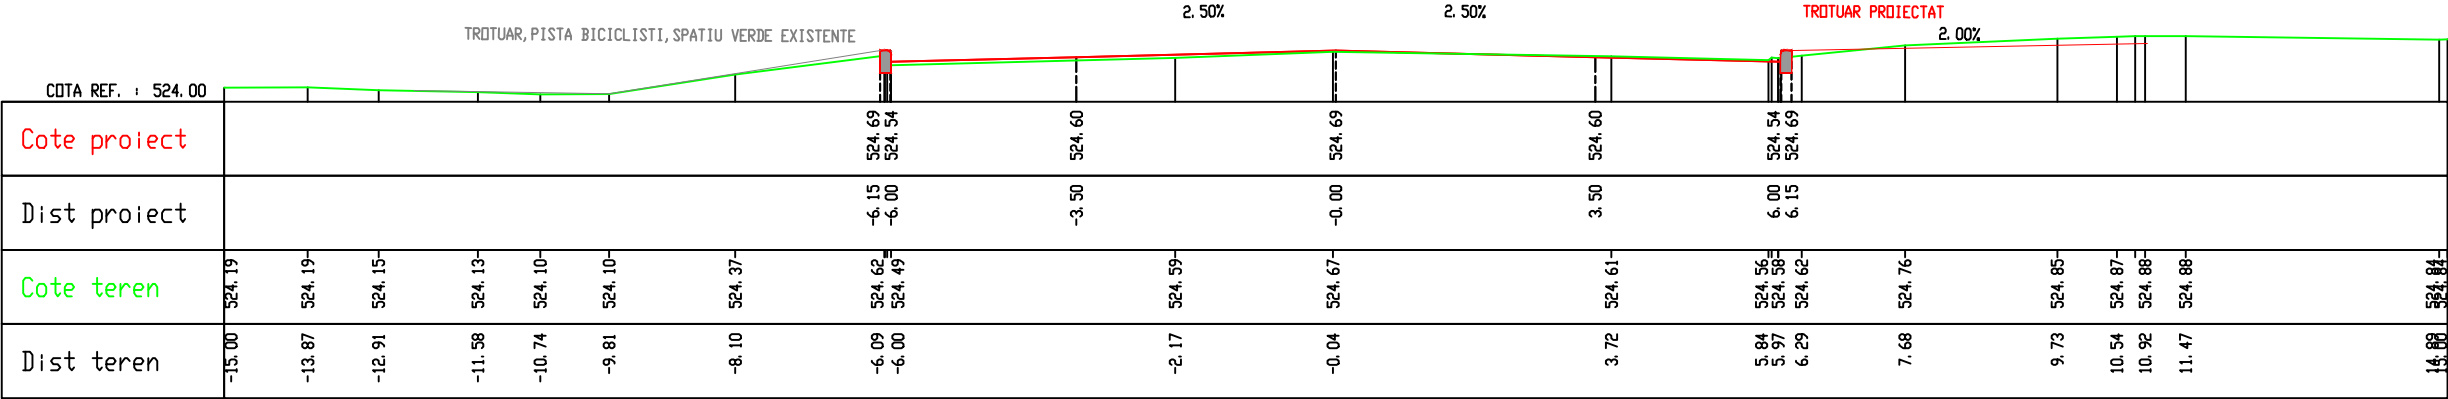


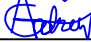

Km 525.00

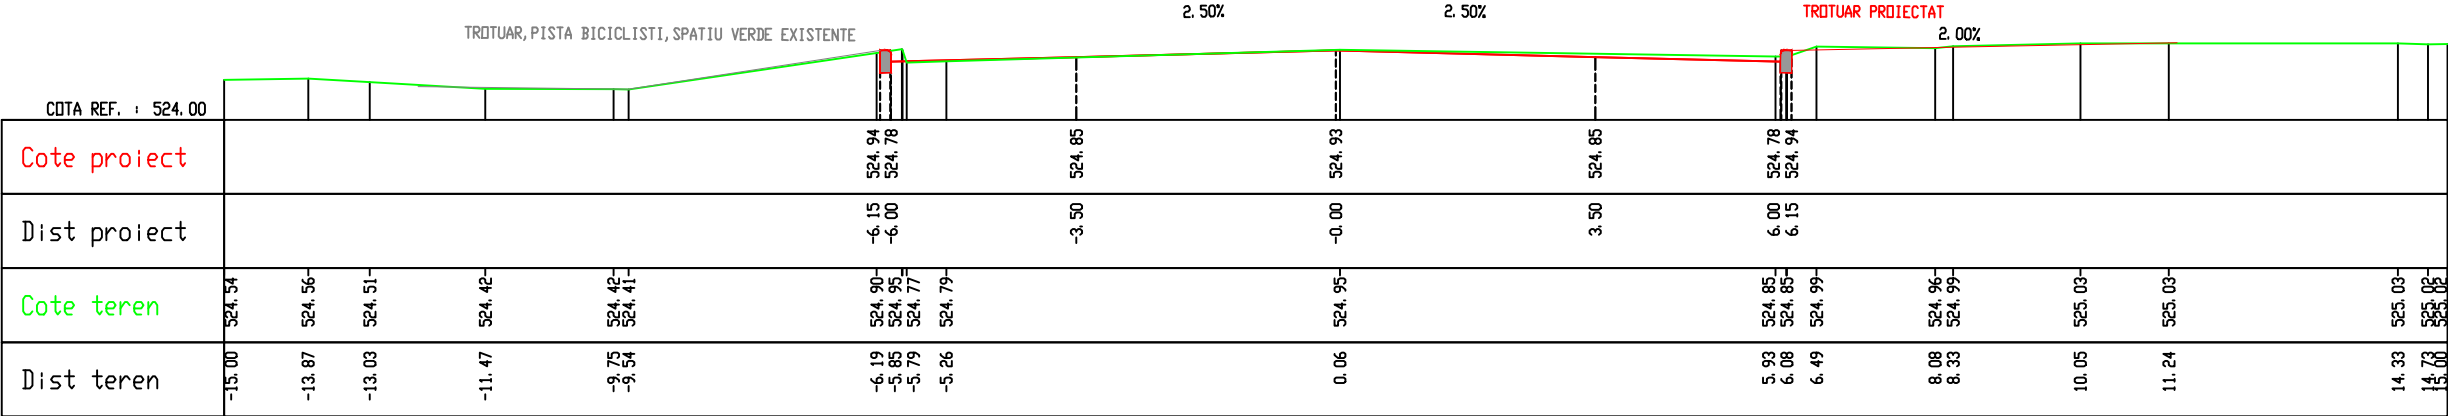


Km 550.00




Km 575.00

Cerinta		Referat nr.	
ASOCIEREA:			
S.C. MORANI IMPEX S.R.L.		S.C. INTO S.R.L.	
PROIECTANT GENERAL:			
S.C. INTO S.R.L.			
BENEFICIAR:			
MUNICIPIUL SF. GHEORGHE			
	NUME		SEMNATURA
PROIECTAT	Ing. Alina Grivinca		
VERIFICAT	Ing. Ioan OLARU		
SEF PROIECT	Ing. Andrei GHEORGHITA		
APROBAT	Ing. Ioan OLARU		
TITLU PROIECT	" Modernizare strada K 6s Károly, inclusiv canalizare pluviala in Municipiul Sf. Gheorghe, județul Covasna "		
TITLU ACTIUNE	PROIECT TEHNIC+DETALII DE EXECUTIE +CAIETE DE SARCINI		
PLANSA	TRANSVERSALE CARACTERISTICE		
EXEMPLAR NR. 1	FAZA PROIECT PT+DE+CS	NUMAR PROIECT DRU-28-2015 /12.2015	NUMAR PLANSA TC_008
DATA: 12/2015		SCARA: 1:100	
Este interzisa copierea, multiplicarea si imprumutarea documentatiei fara aprobarea S.C. INTO S.R.L.			


TRANSVERSALE CARATTERISTICE
SCARA 1:100

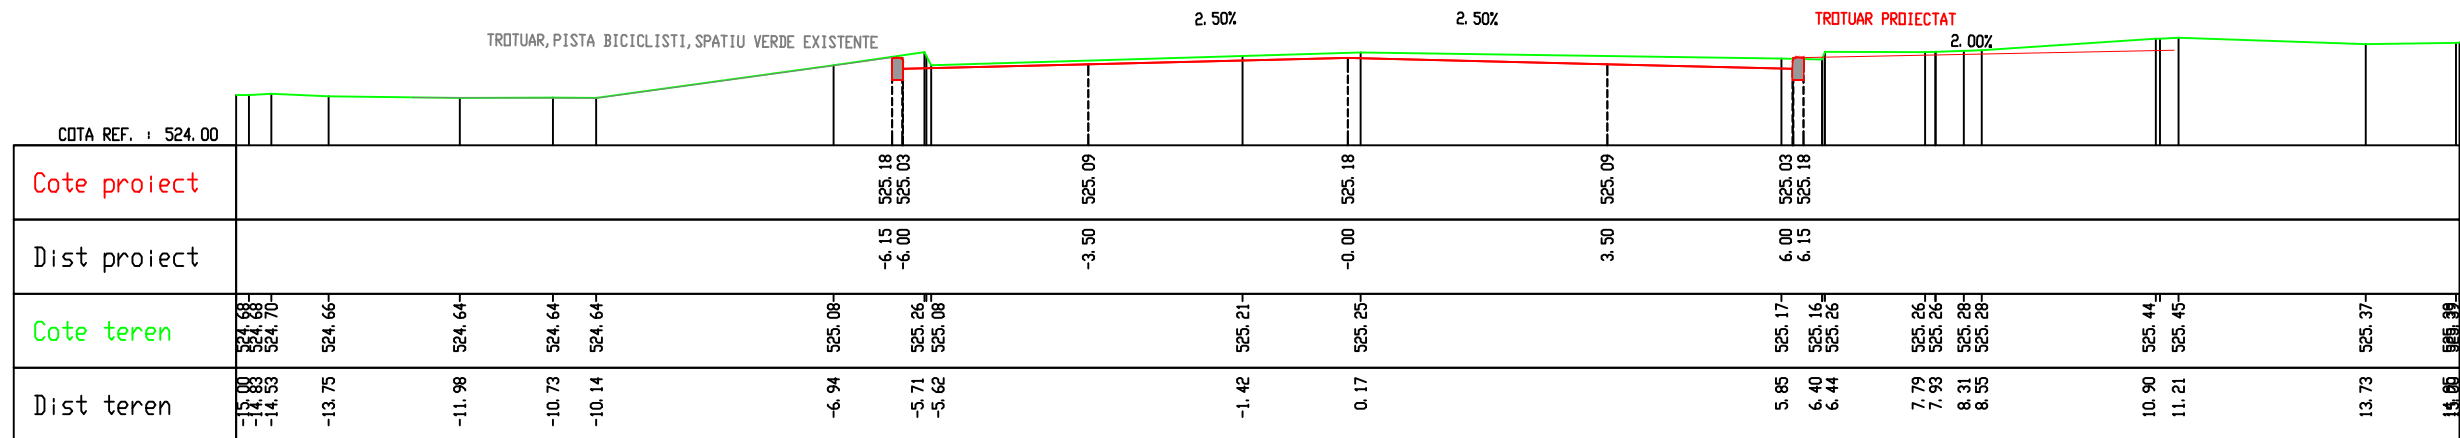



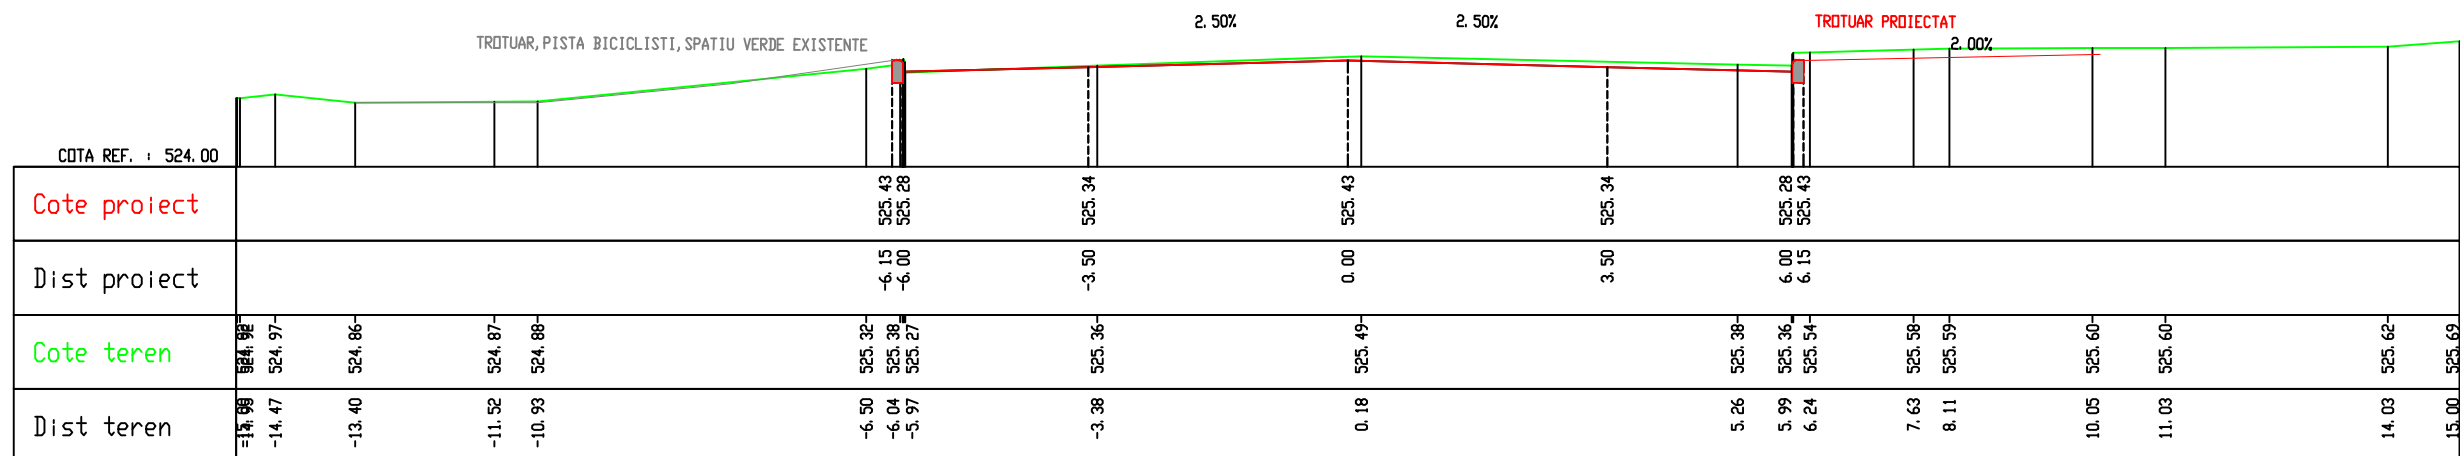

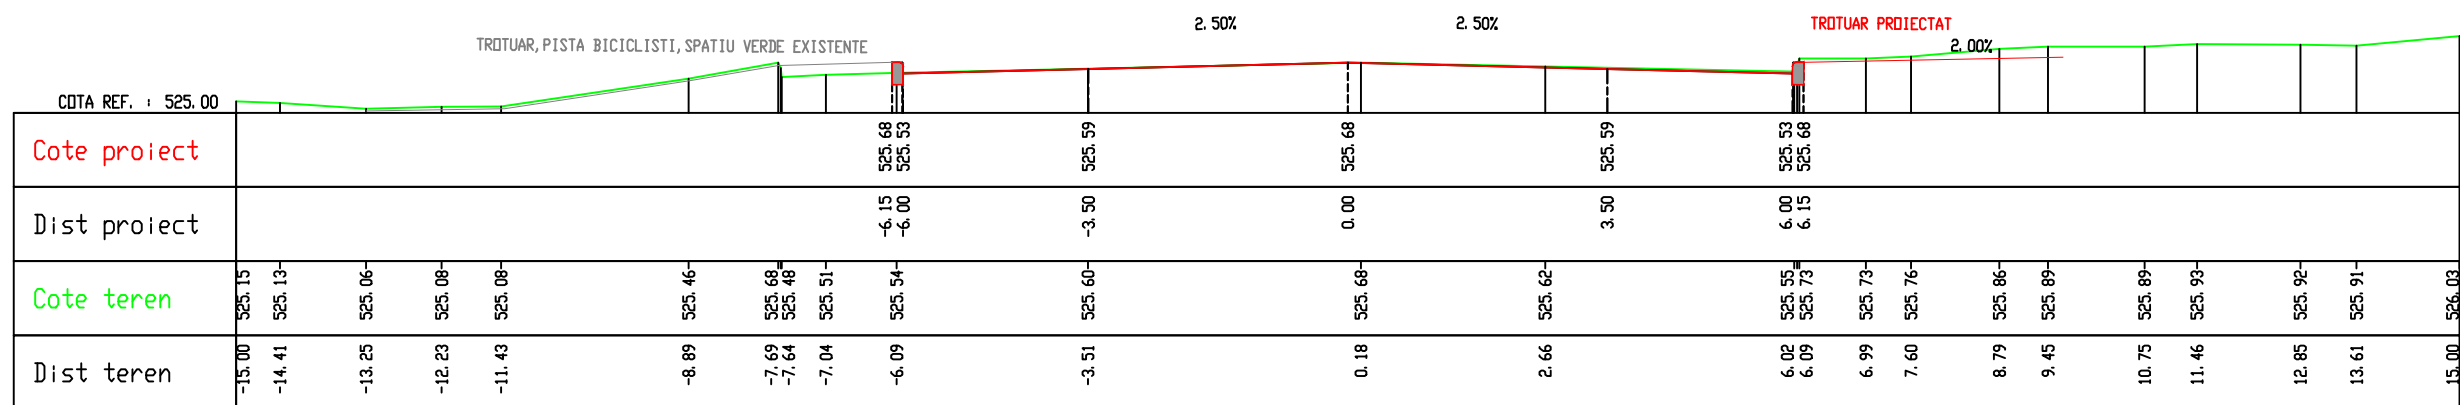


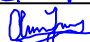
Km 600, 00




Km 625, 00




Km 650,00

Cerinta		Referat nr.	
ASOCIEREA: <div style="display: flex; justify-content: space-around; align-items: center;">  <div style="text-align: right;">  S.C. INTO S.R.L. </div> </div>			
PROIECTANT GENERAL: <div style="display: flex; justify-content: center; align-items: center;">  S.C. INTO S.R.L. </div>			
BENEFICIAR: MUNICIPIUL SF. GHEORGHE			
	NUME	SEMNATURA	
PROIECTAT	Ing. Alina Grivincea		
VERIFICAT	Ing. Ioan OLARU		
SEF PROIECT	Ing. Andrei GHEORGHITA		
APROBAT	Ing. Ioan OLARU		
TITLU PROIECT	<i>"Modernizare strada K ós Károly, inclusiv canalizare pluviala în Municipiul Sf. Gheorghe, județul Covasna"</i>		
TITLU ACTIUNE	PROIECT TEHNIC+DETALII DE EXECUTIE +CAIETE DE SARCINI		
PLANSA	TRANSVERSELE CARACTERISTICE		
EXEMPLAR NR. 1	FAZA PROIECT PT+DE+CS	NUMAR PROIECT DRU-28-2015 /12.2015	NUMAR PLANSĂ TC_009
DATA:	12/2015	SCARA: 1:100	
Este interzisă copierea, multiplicarea și împrumutarea documentației fără aprobarea S.C. INTO S.R.L.			


TRANSVERSALE CARACTERISTICE
SCARA 1:100

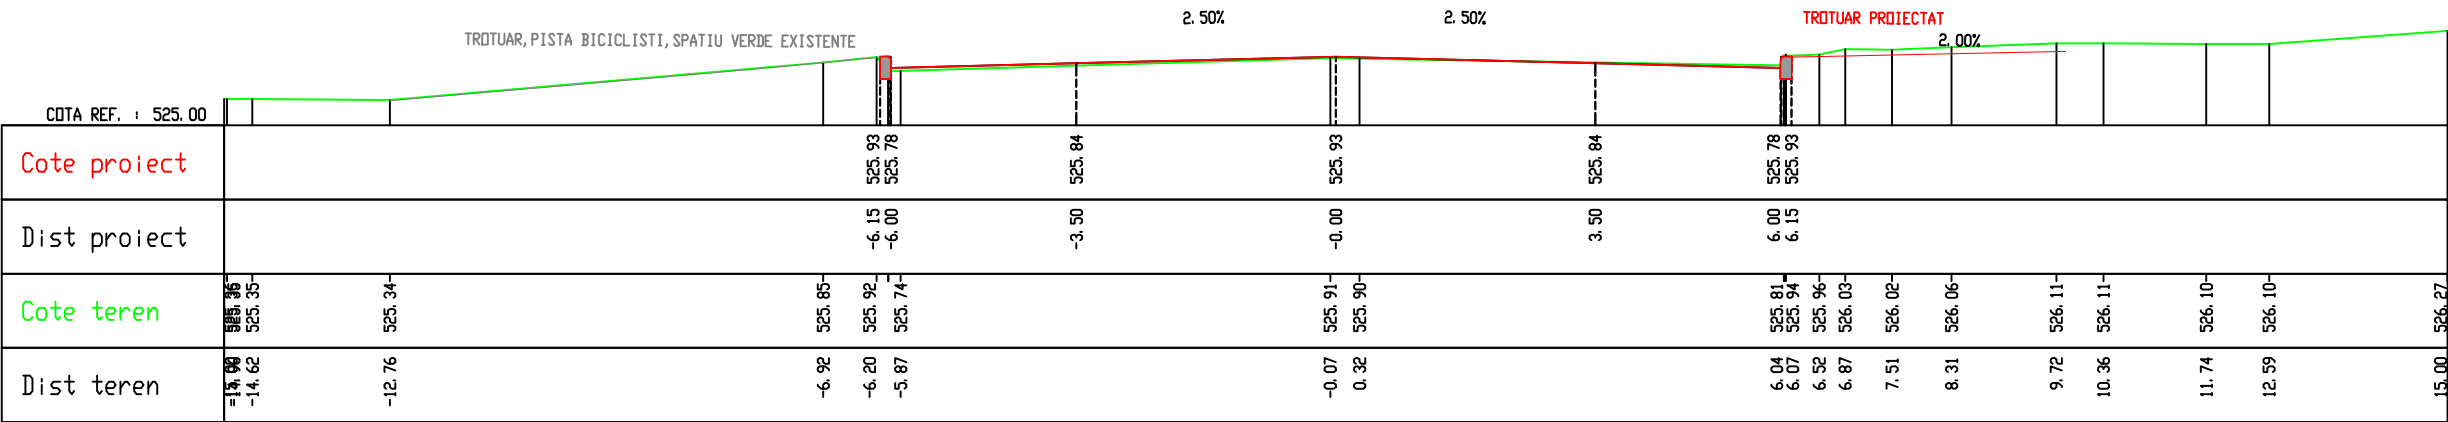



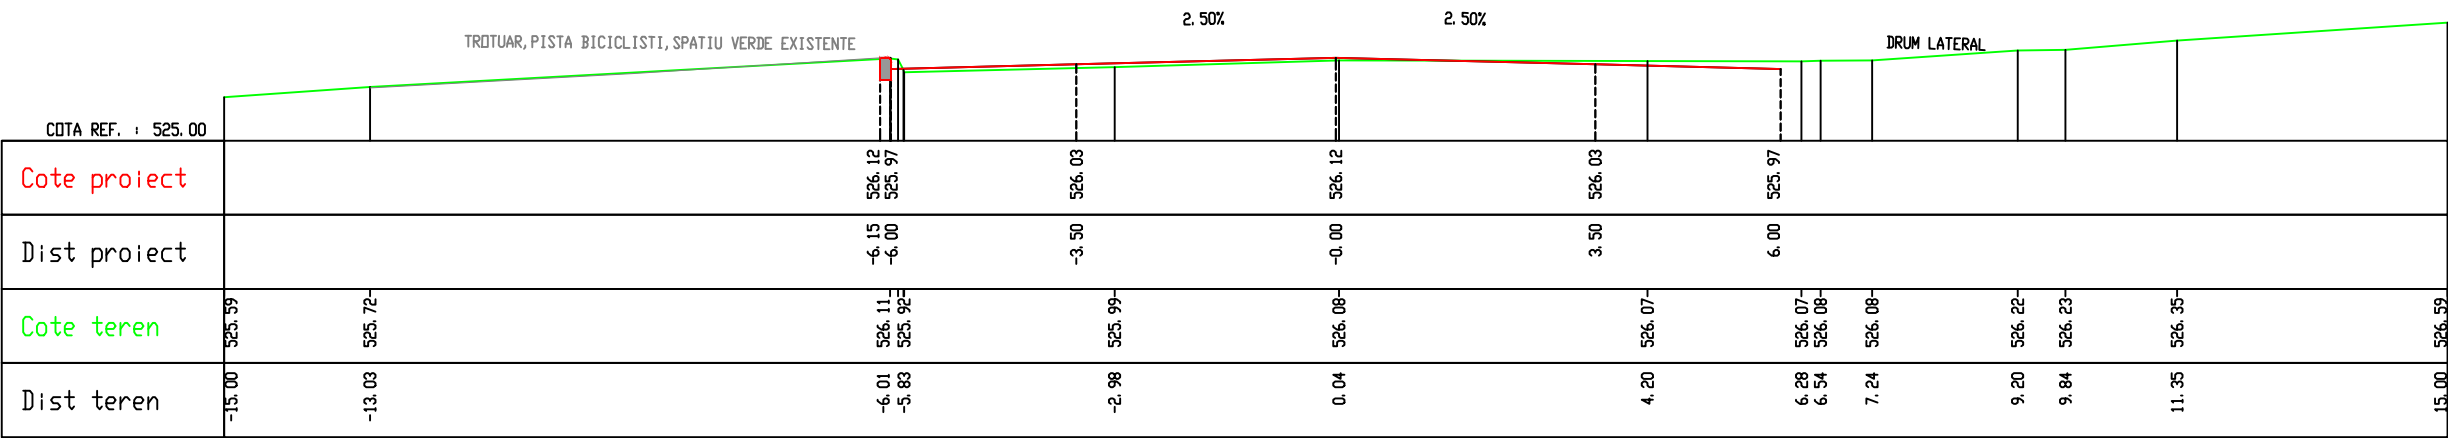

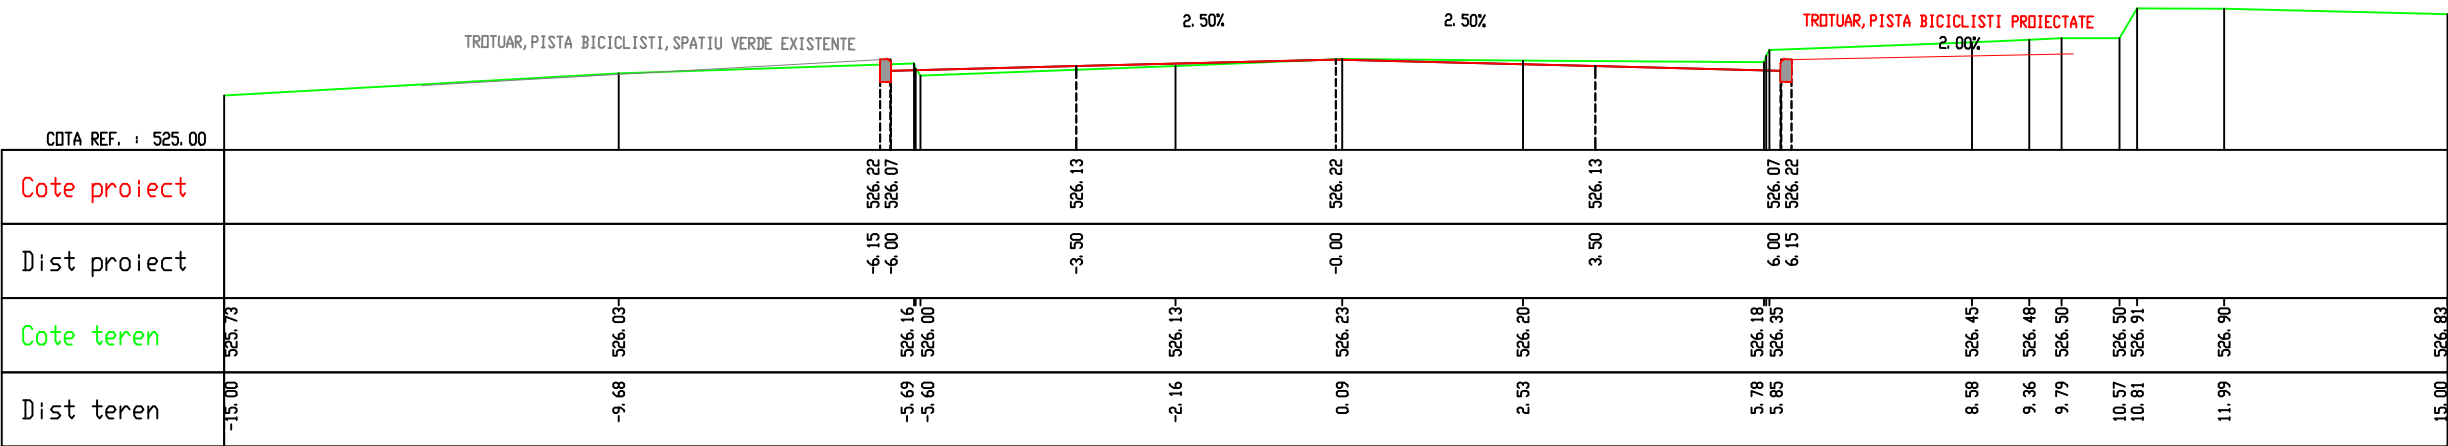



Km 675.00




Km 700.00




Km 725.00

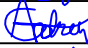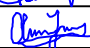Cerinta		Referat nr.	
ASOCIEREA:			
S.C. MORANI IMPEX S.R.L.			S.C. INTO S.R.L.
			
PROIECTANT GENERAL:			
S.C. INTO S.R.L.			
BENEFICIAR:			
MUNICIPIUL SF. GHEORGHE			
	NUME	SEMNATURA	
PROIECTAT	Ing. Alina Grivinca		
VERIFICAT	Ing. Ioan OLARU		
SEF PROIECT	Ing. Andrei GHEORGHITA		
APROBAT	Ing. Ioan OLARU		
TITLU PROIECT	" Modernizare strada K 6s Károly, inclusiv canalizare pluviala in Municipiul Sf. Gheorghe, județul Covasna "		
TITLU ACTIUNE	PROIECT TEHNIC+DETALII DE EXECUTIE +CAIETE DE SARCINI		
PLANSA	TRANSVERSALE CARACTERISTICE		
EXEMPLAR NR. 1	FAZA PROIECT PT+DE+CS	NUMAR PROIECT DRU-28-2015 /12.2015	NUMAR PLANSĂ TC_010
DATA:	12/2015		SCARA: 1:100
Este interzisă copierea, multiplicarea și împrumutarea documentației fără aprobarea S.C. INTO S.R.L.			


TRANSVERSALE CARATTERISTICE
SCARA 1:100

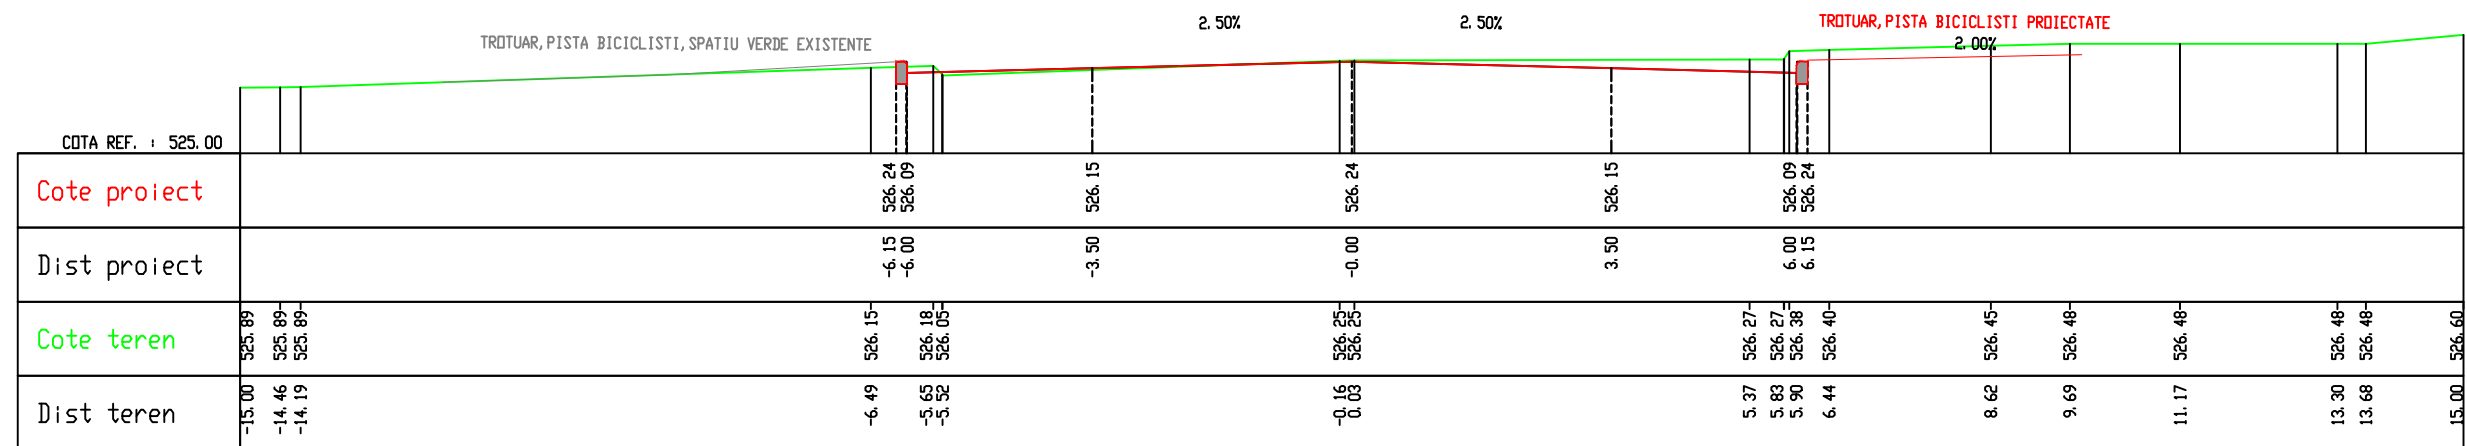



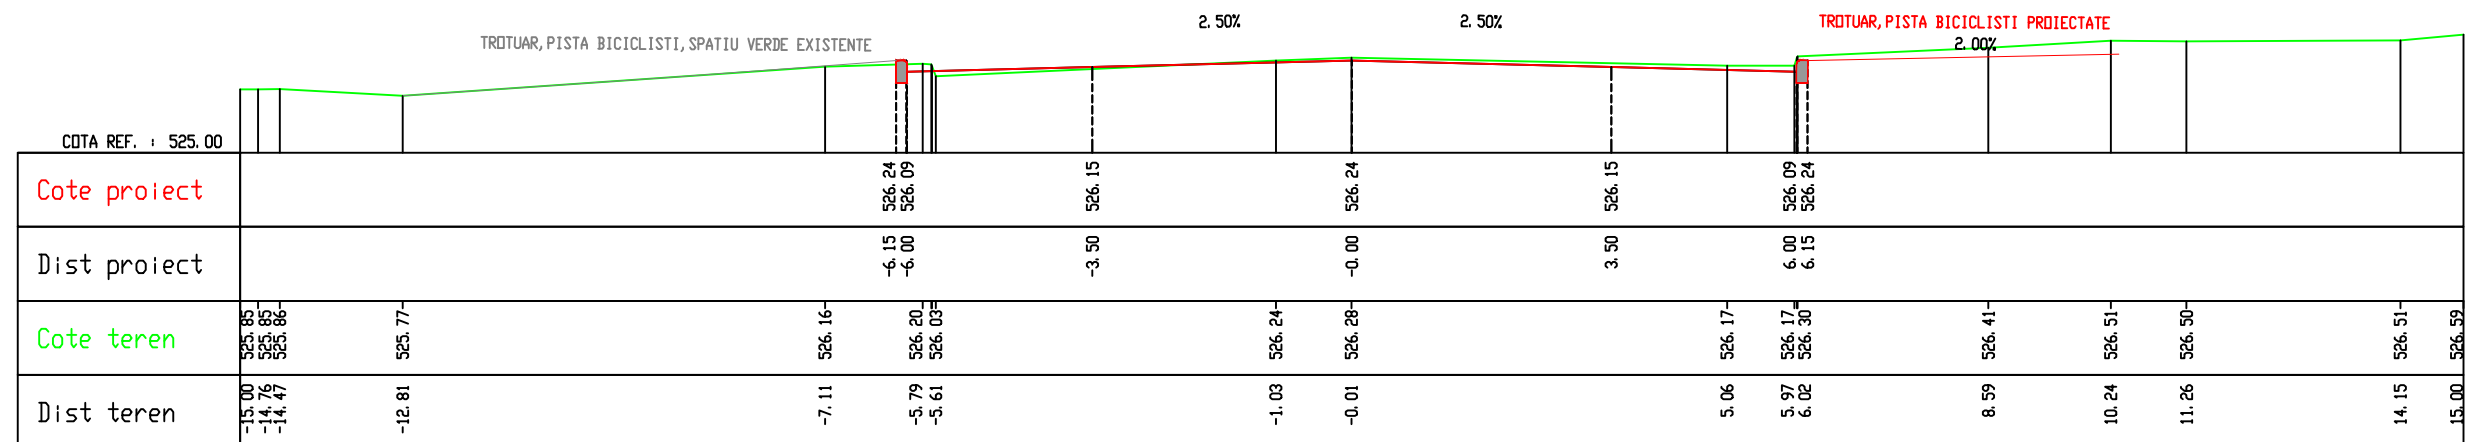





Km 750, 00

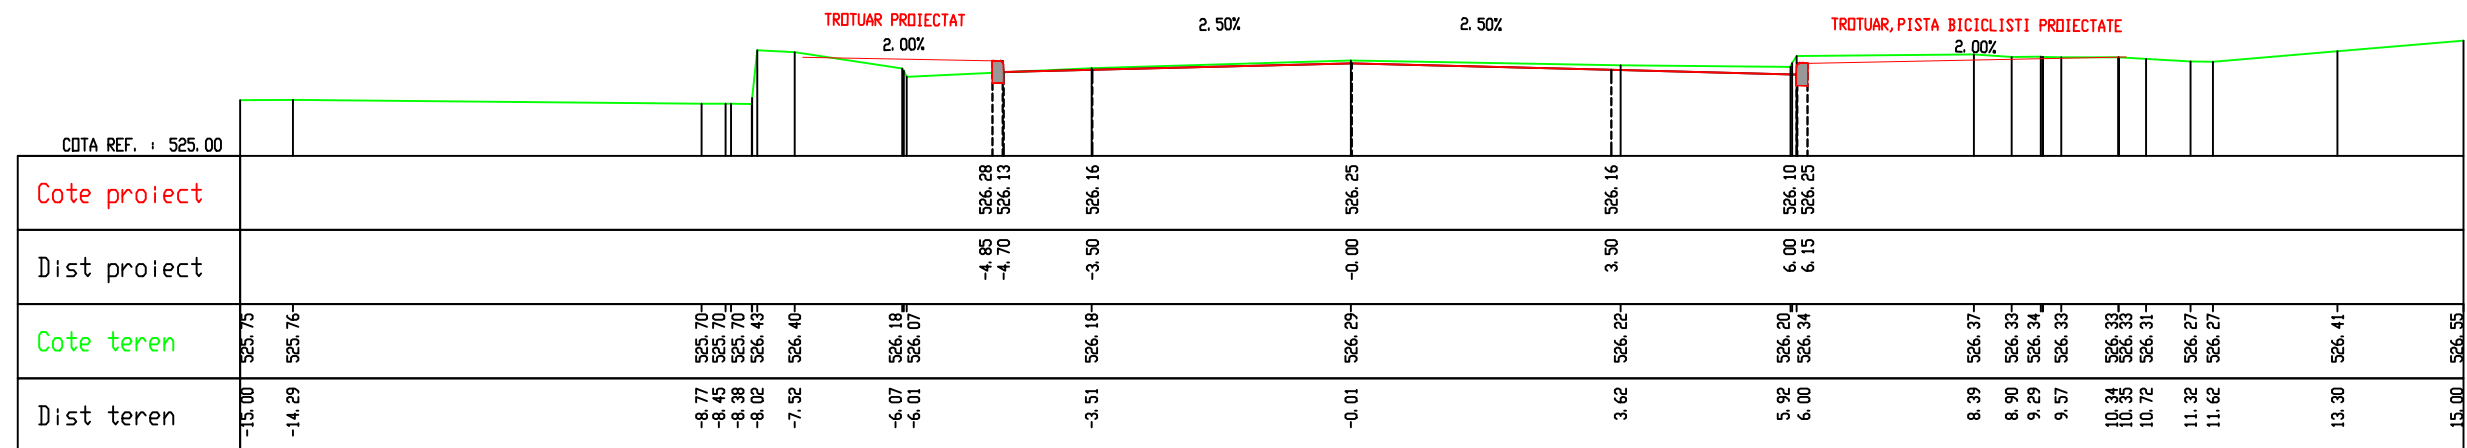


Km 775, 00




Km 800,00

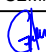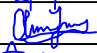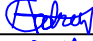Cerinta		Referat nr.	
ASOCIEREA: <div style="display: flex; justify-content: space-between; align-items: center;"> <div style="text-align: center;">  S.C. MORANI IMPEX S.R.L. </div> <div style="text-align: center;">  S.C. INTO S.R.L. </div> </div>			
PROIECTANT GENERAL: <div style="display: flex; justify-content: center; align-items: center;">  S.C. INTO S.R.L. </div>			
BENEFICIAR: MUNICIPIUL SF. GHEORGHE			
	NUME	SEMNATURA	
PROIECTAT	Ing. Alina Grivincea		
VERIFICAT	Ing. Ioan OLARU		
SEF PROIECT	Ing. Andrei GHEORGHITA		
APROBAT	Ing. Ioan OLARU		
TITLU PROIECT	<i>“ Modernizare strada K 6s Károlyi, inclusiv canalizarea pluviala in Municipiul Sf. Gheorghe, județul Covasna ”</i>		
TITLU ACTIUNE	PROIECT TEHNIC+DETALII DE EXECUTIE +CAIETE DE SARCINI		
PLANSA	TRANSVERSEALE CARACTERISTICE		
EXEMPLAR NR. 1	FAZA PROIECT PT+DE+CS	NUMAR PROIECT DRU-28-2015 /12.2015	NUMAR PLANSA TC_011
DATA: 12/2015		SCARA: 1:100	
Este interzisa copierea, multiplicarea si imprumutarea documentatiei fara aprobarea S.C. INTO S.R.L.			


TRANSVERSALE CARATTERISTICE
SCARA 1:100

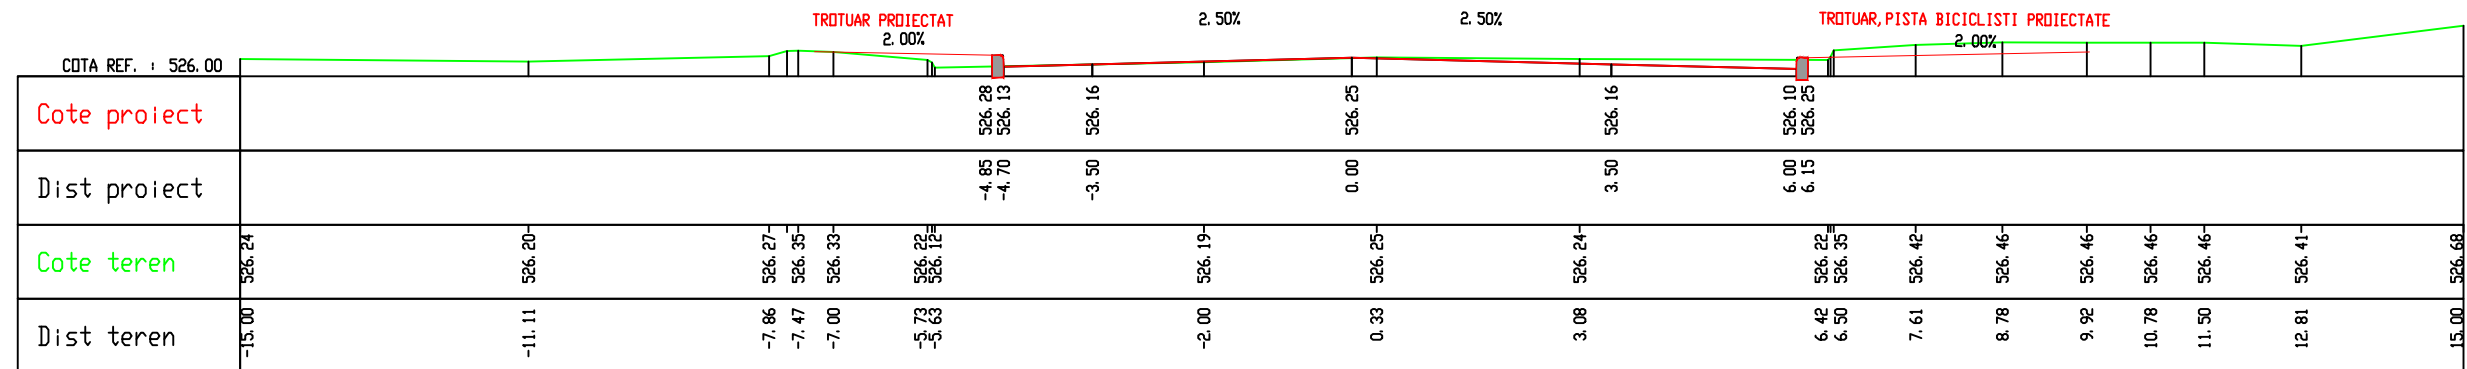



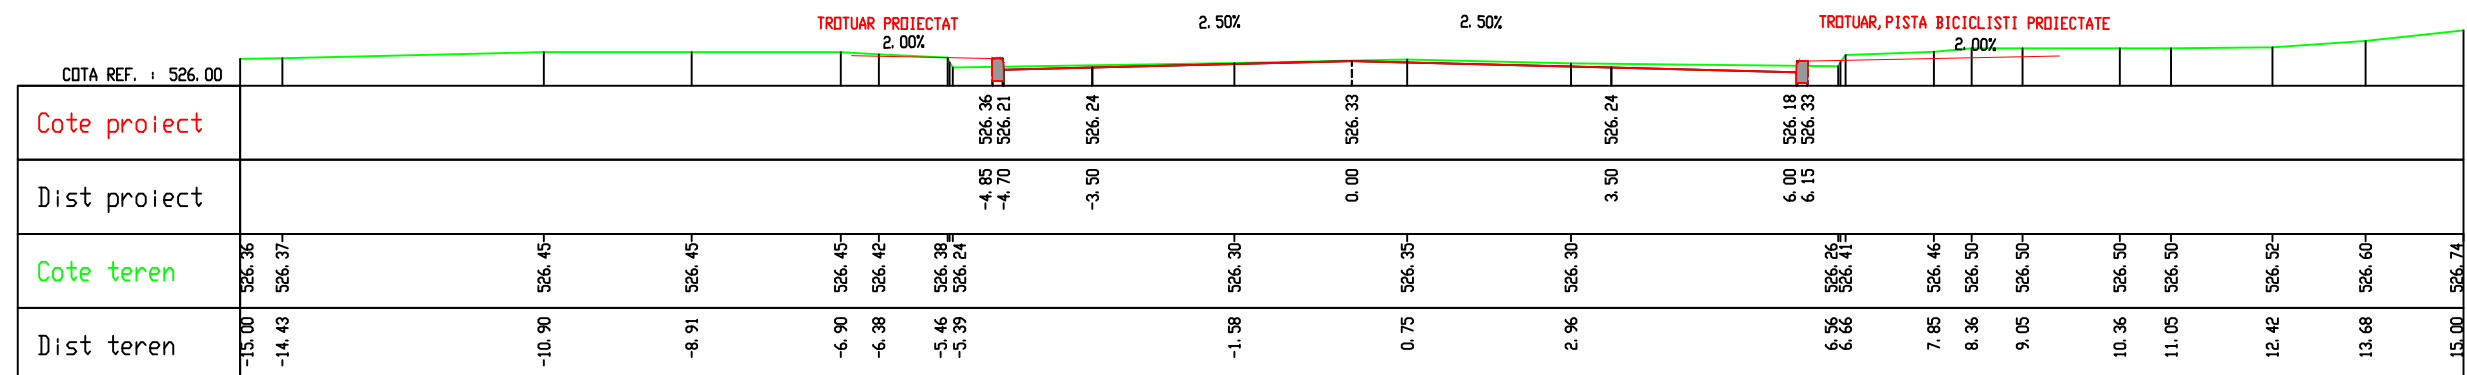


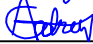

Km 825.00

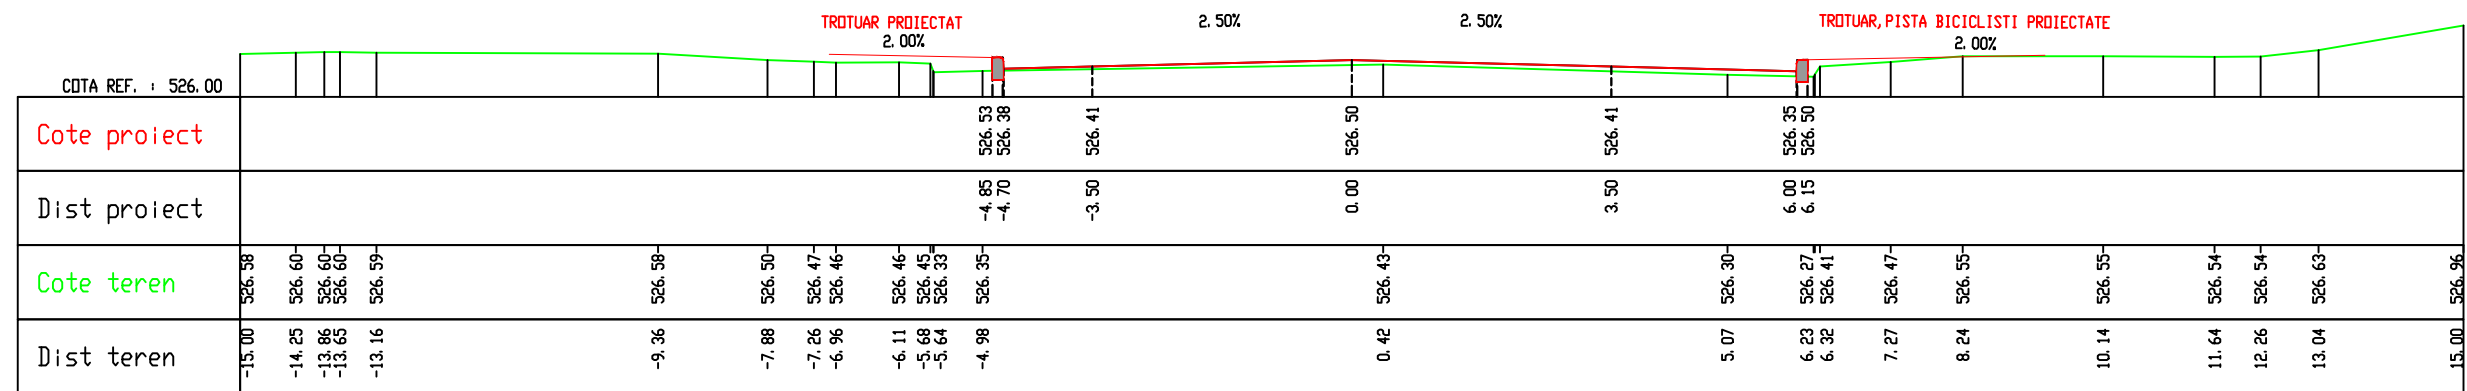


Km 850,00




Km 875, 00

Cerinta		Referat nr.	
ASOCIEREA: <div style="display: flex; justify-content: space-between; align-items: center;"> <div style="text-align: center;"> S.C. MORANI IMPEX S.R.L. </div> <div style="text-align: center;">  </div> <div style="text-align: center;"> INTO S.C. INTO S.R.L. <small>consulting engineering</small> </div> </div>			
PROIECTANT GENERAL: <div style="display: flex; justify-content: space-between; align-items: center;"> <div style="text-align: center;"> S.C. INTO S.R.L. </div> <div style="text-align: center;">  </div> </div>			
BENEFICIAR: MUNICIPIUL SF. GHEORGHE			
	NUME	SEMNATURA	
PROIECTAT	Ing. Alina Grivinca		
VERIFICAT	Ing. Ioan OLARU		
SEF PROIECT	Ing. Andrei GHEORGHITA		
APROBAT	Ing. Ioan OLARU		
TITLU PROIECT	<i>“ Modernizare strada K 6 s Károlyi, inclusiv canalizare pluviala in Municipiul Sf. Gheorghe, județul Covasna ”</i>		
TITLU ACTIUNE	PROIECT TEHNIC+DETALII DE EXECUTIE +CAIETE DE SARCINI		
PLANSA	TRANSVERSEALE CARACTERISTICE		
EXEMPLAR NR. 1	FAZA PROIECT PT+DE+CS	NUMAR PROIECT DRU-28-2015 /12.2015	NUMAR PLANSA TC_012
DATA: 12/2015		SCARA: 1:100	
Este interzisă copierea, multiplicarea și imprumutarea documentației fără aprobarea S.C. INTO S.R.L.			


TRANSVERSALE CARATTERISTICE
SCARA 1:100

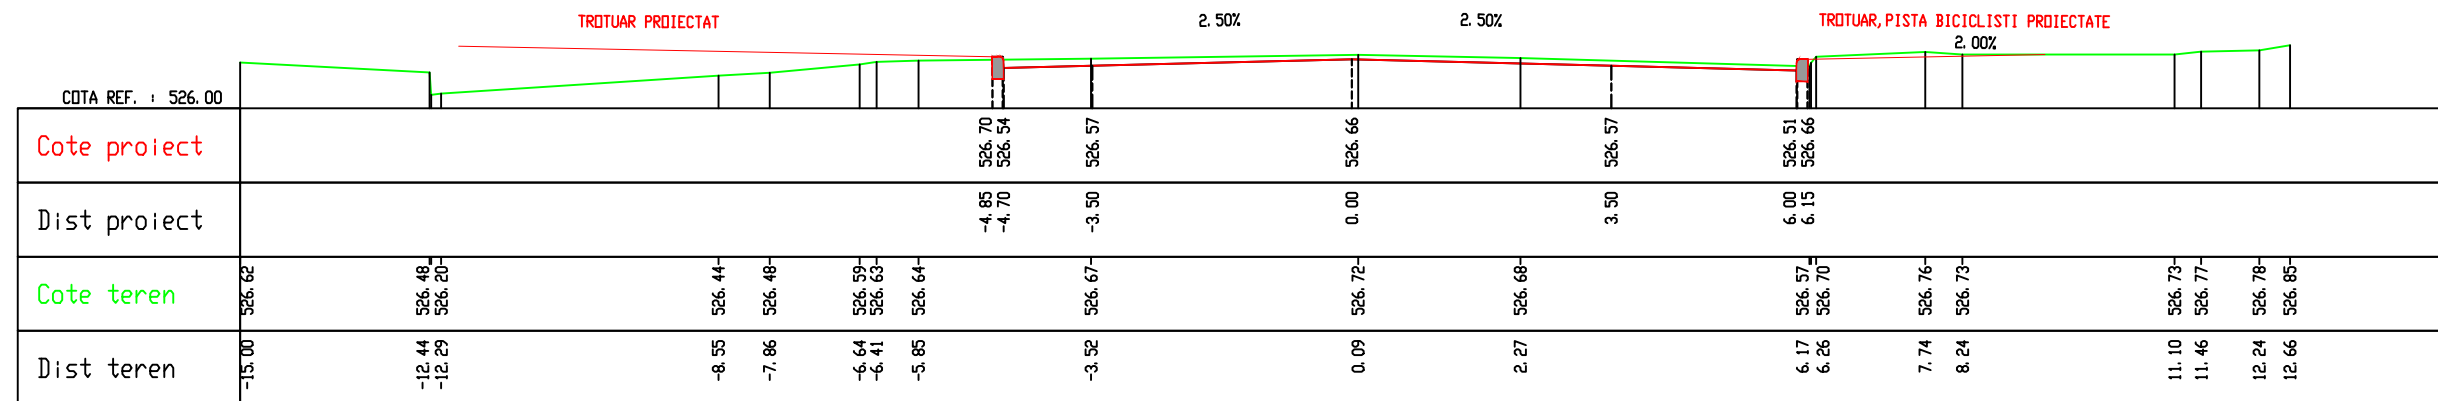

Km 900,00

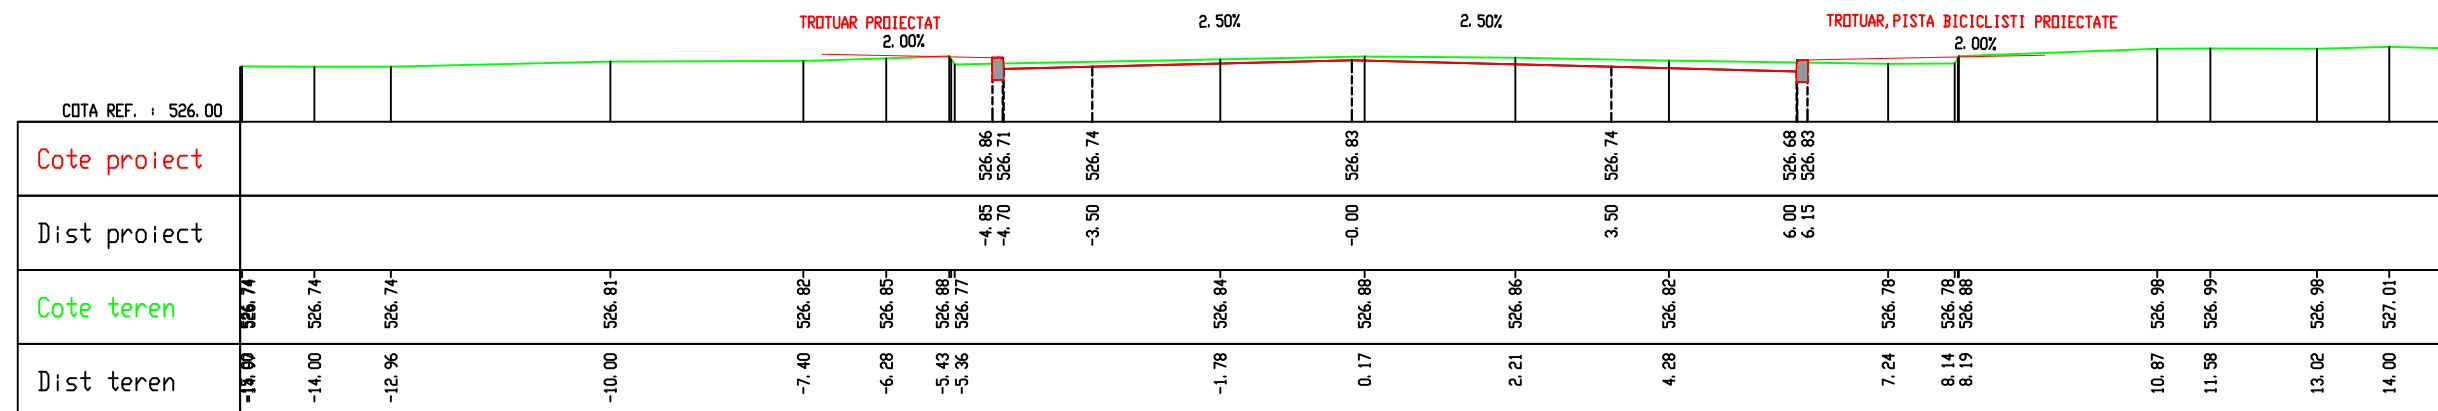

Km 925.00

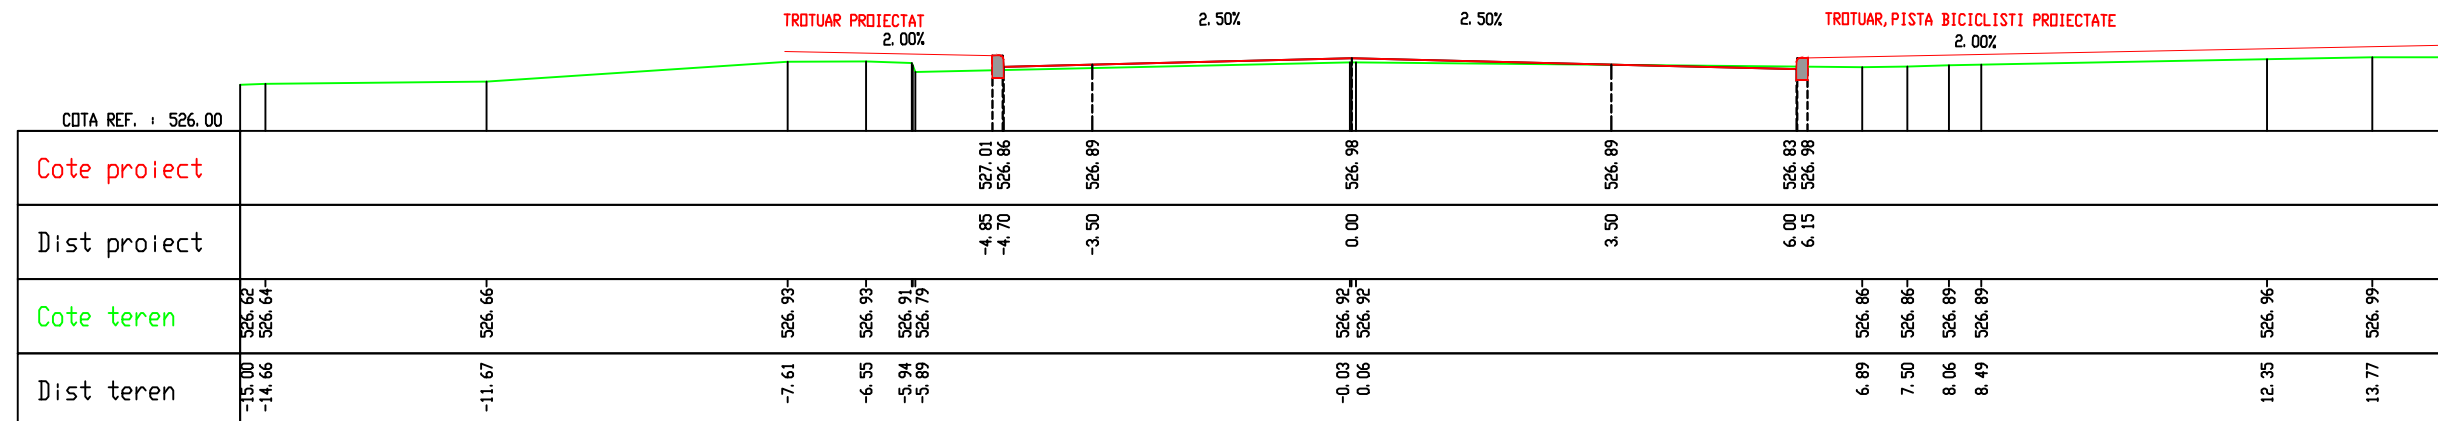




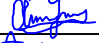
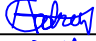



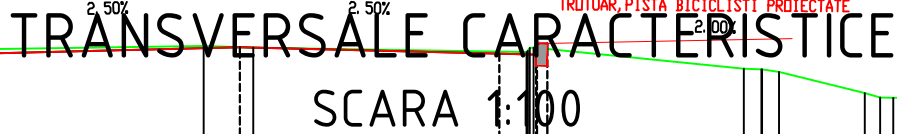
Km 945.00

Cerinta		Referat nr.	
ASOCIEREA: <div><div>S.C. MORANI IMPEX S.R.L.</div><div></div><div>S.C. INTO S.R.L.</div><div></div></div>			
PROIECTANT GENERAL: <div><div>S.C. INTO S.R.L.</div><div></div></div>			
BENEFICIAR: MUNICIPIUL SF. GHEORGHE			
	NUME	SEMNATURA	
PROIECTAT	Ing. Alina Grivinca		
VERIFICAT	Ing. Ioan OLARU		
SEF PROIECT	Ing. Andrei GHEORGHITA		
APROBAT	Ing. Ioan OLARU		
TITLU PROIECT	“ Modernizare strada K 6s Károlyi, inclusiv canalizare pluviala in Municipiul Sf. Gheorghe, judetul Covasna “		
TITLU ACTIUNE	PROIECT TEHNIC+DETALII DE EXECUTIE +CAIETE DE SARCINI		
PLANSA	TRANSVERSELE CARACTERISTICE		
EXEMPLAR NR. 1	FAZA PROIECT PT+DE+CS	NUMAR PROIECT DRU-28-2015 /12.2015	NUMAR PLANS TC_013
DATA: 12/2015		SCARA: 1:100	
Este interzisa copierea, multiplicarea si imprimarea documentatiei fara aprobarea S.C. INTO S.R.L.			


SEARA 1:100



Cerinta		Referat nr.	
ASOCIEREA: <div style="display: flex; justify-content: space-between; align-items: center;"> <div style="text-align: center;"> S.C. MORANI IMPEX S.R.L.  </div> <div style="text-align: center;"> S.C. INTO S.R.L.  </div> </div>			
PROIECTANT GENERAL: <div style="display: flex; justify-content: center; align-items: center;"> S.C. INTO S.R.L.  </div>			
BENEFICIAR: MUNICIPIUL SF. GHEORGHE			
	NUME	SEMNATURA	
PROIECTAT	Ing. Alina Grivina		
VERIFICAT	Ing. Ioan OLARU		
SEF PROIECT	Ing. Andrei GHEORGHITA		
APROBAT	Ing. Ioan OLARU		
TITLU PROIECT	<i>“ Modernizare strada K 6s Károlyi, inclusiv canalizare pluviala in Municipiul Sf. Gheorghe, județul Covasna ”</i>		
TITLU ACTIUNE	PROIECT TEHNIC+DETALII DE EXECUTIE +CAIETE DE SARCINI		
PLANSA	TRANSVERSEALE CARACTERISTICE		
EXEMPLAR NR. 1	FAZA PROIECT PT+DE+CS	NUMAR PROIECT DRU-28-2015 /12.2015	NUMAR PLANSĂ TC_014
DATA: 12/2015		SCARA: 1:100	
Este interzisă copierea, multiplicarea și împrumutarea documentației fără aprobarea S.C. INTO S.R.L.			




Km 1+000, 00

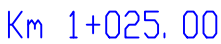


Cerinta		Referat nr.	
ASOCIEREA: <div style="display: flex; justify-content: space-around; align-items: center;"> <div style="text-align: center;"> S.C. MORANI IMPEX S.R.L. </div> <div style="text-align: center;"> S.C. INTO S.R.L. <small>Consulting Engineering</small> </div> </div>			
PROIECTANT GENERAL: <div style="display: flex; justify-content: center; align-items: center;"> S.C. INTO S.R.L. <small>Consulting Engineering</small> </div>			
BENEFICIAR: MUNICIPIUL SF. GHEORGHE			
	NUME	SEMNATURA	
PROIECTAT	Ing. Alina Grivinca		
VERIFICAT	Ing. Ioan OLARU		
SEF PROIECT	Ing. Andrei GHEORGHITA		
APROBAT	Ing. Ioan OLARU		
TITLU PROIECT	<i>“ Modernizare strada K ős Károly, inclusiv canalizare pluviala in Municipiul Sf. Gheorghe, judetul Covasna “</i>		
TITLU ACTIUNE	PROIECT TEHNIC+DETALII DE EXECUTIE +CAIETE DE SARCINI		
PLANSA	TRANSVERSEALE CARACTERISTICE		
EXEMPLAR NR. 1	FAZA PROIECT PT+DE+CS	NUMAR PROIECT DRU-28-2015 /12.2015	NUMAR PLANSA TC_015
DATA:	12/2015		SCARA: 1:100
Este interzisa copierea, multiplicarea si imprumutarea documentatiei fara aprobarea S.C. INTO S.R.L.			


TRANSVERSALE CARATTERISTICE
SCARA 1:100

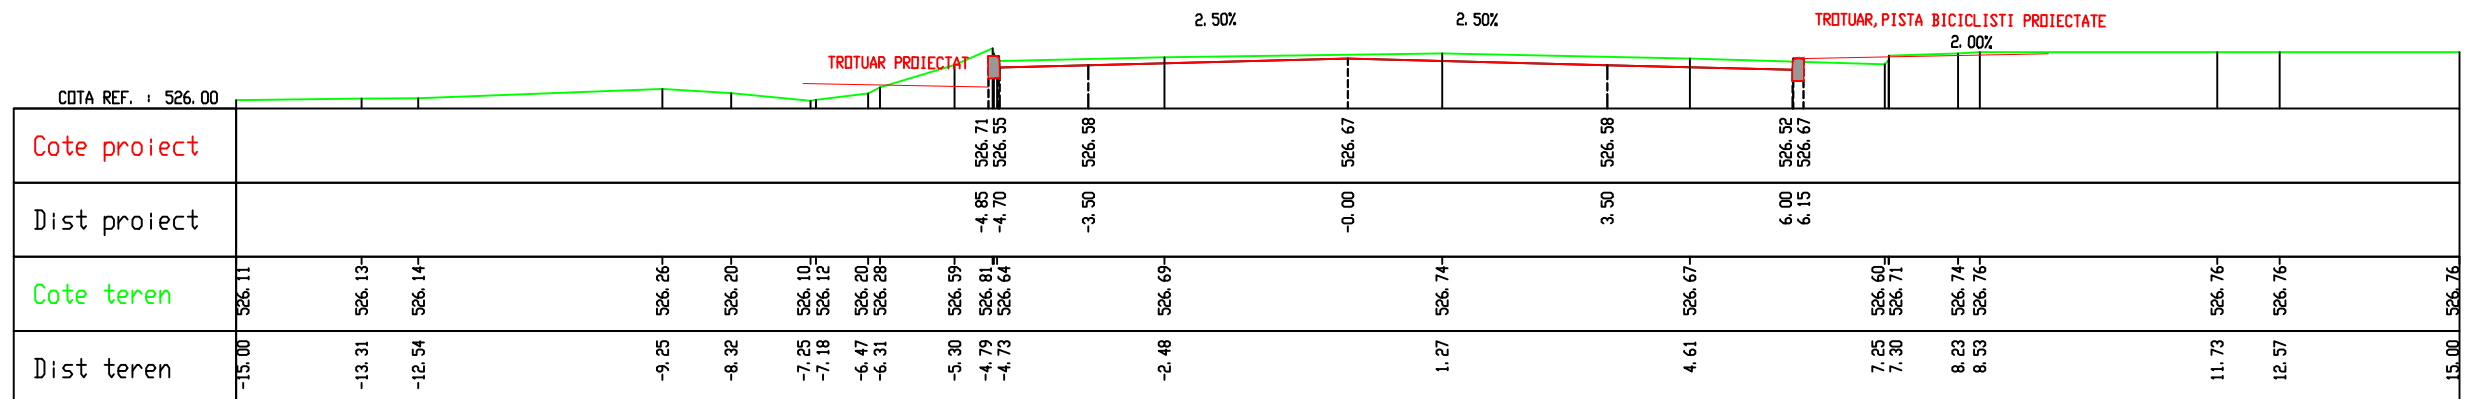



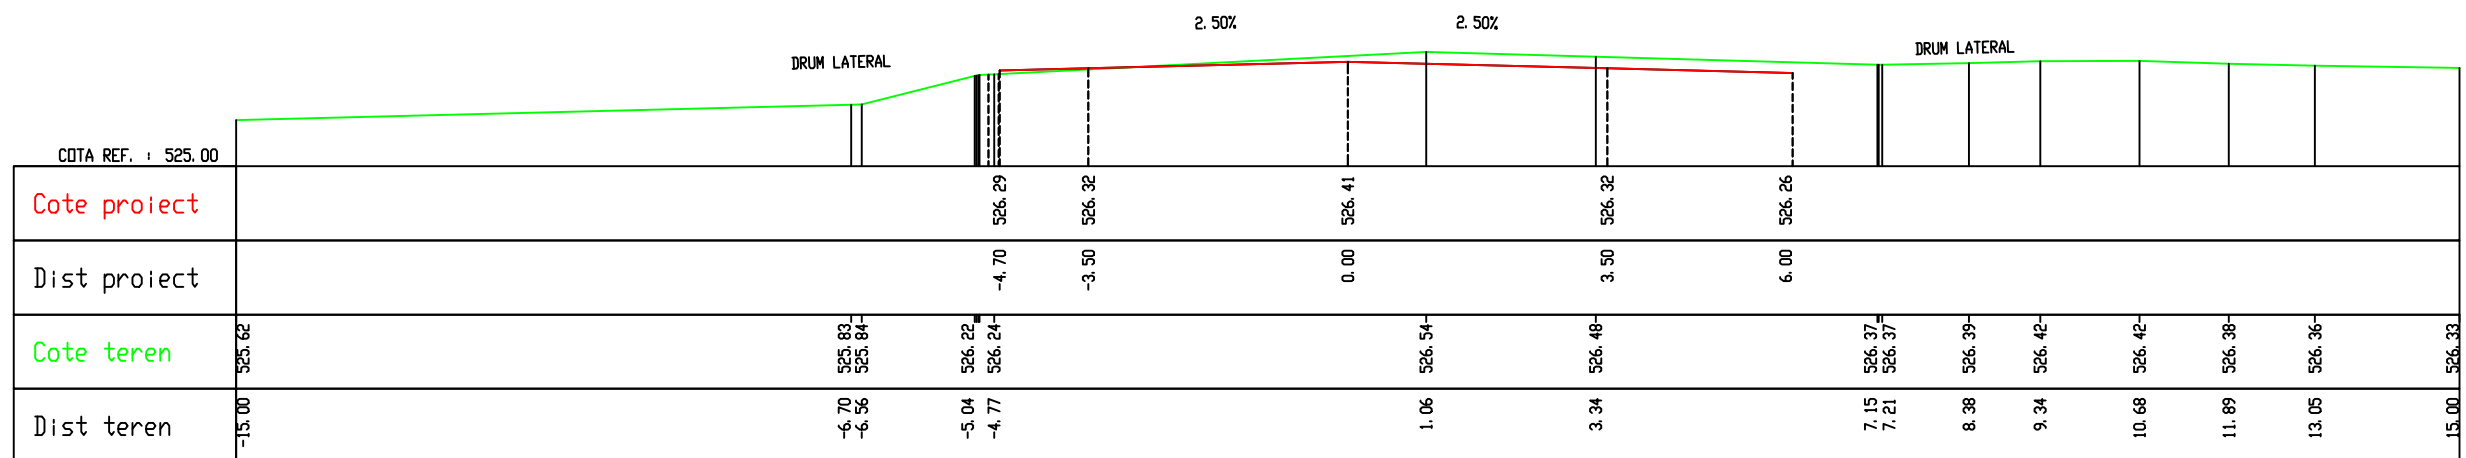




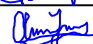
Km 1+075.00

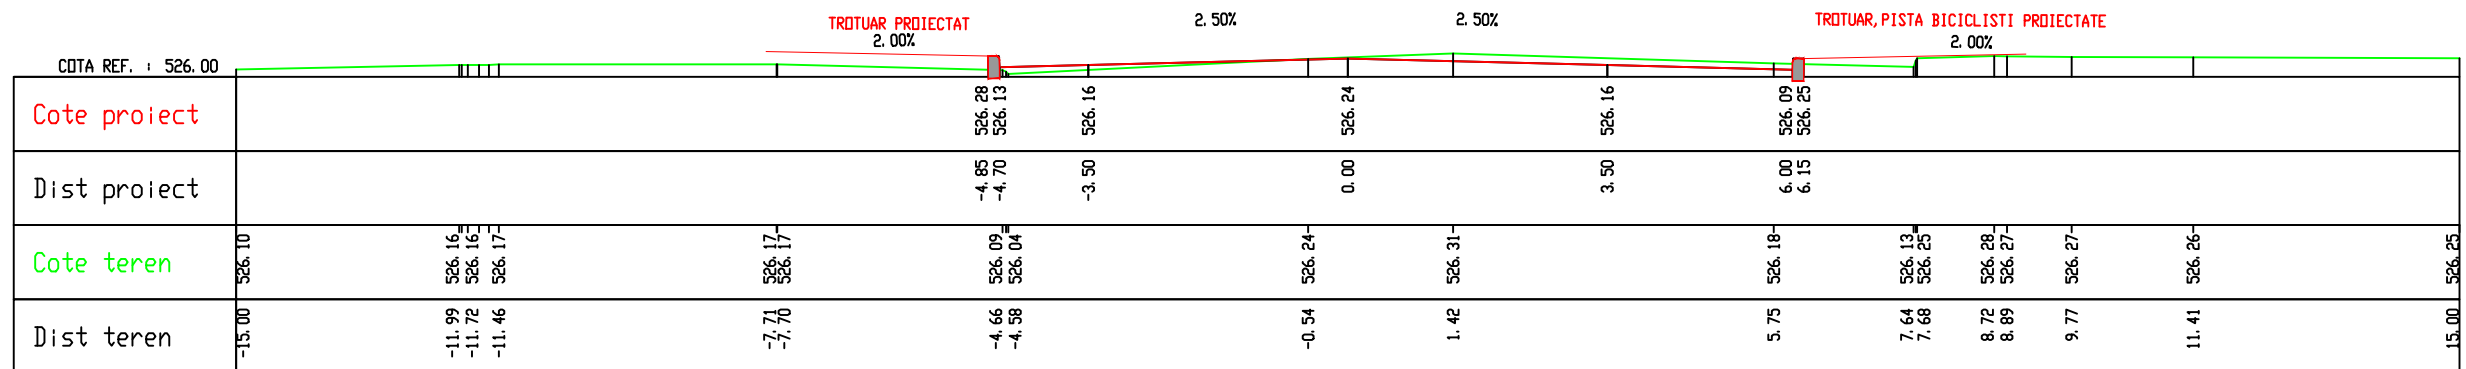


Km 1+100.00




Km 1+125.00

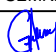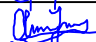Cerinta		Referat nr.	
ASOCIEREA: <div style="display: flex; justify-content: space-between; align-items: center;"> <div style="text-align: center;">  S.C. MORANI IMPEX S.R.L. </div> <div style="text-align: center;">  S.C. INTO S.R.L. </div> </div>			
PROIECTANT GENERAL: <div style="display: flex; justify-content: center; align-items: center;">  S.C. INTO S.R.L. </div>			
BENEFICIAR: MUNICIPIUL SF. GHEORGHE			
	NUME	SEMNATURA	
PROIECTAT	Ing. Alina Grivina		
VERIFICAT	Ing. Ioan OLARU		
SEF PROIECT	Ing. Andrei GHEORGHITA		
APROBAT	Ing. Ioan OLARU		
TITLU PROIECT	<i>“ Modernizare strada K 6s Károlyi, inclusiv canalizarea pluviala in Municipiul Sf. Gheorghe, județul Covasna ”</i>		
TITLU ACTIUNE	PROIECT TEHNIC+DETALII DE EXECUTIE +CAIETE DE SARCINI		
PLANSA	TRANSVERSEALE CARACTERISTICE		
EXEMPLAR NR. 1	FAZA PROIECT PT+DE+CS	NUMAR PROIECT DRU-28-2015 /12.2015	NUMAR PLANSA TC_016
DATA: 12/2015		SCARA: 1:100	
Este interzisă copierea, multiplicarea și împrumutarea documentației fără aprobarea S.C. INTO S.R.L.			


TRANSVERSALE CARACTERISTICE
SCARA 1:100

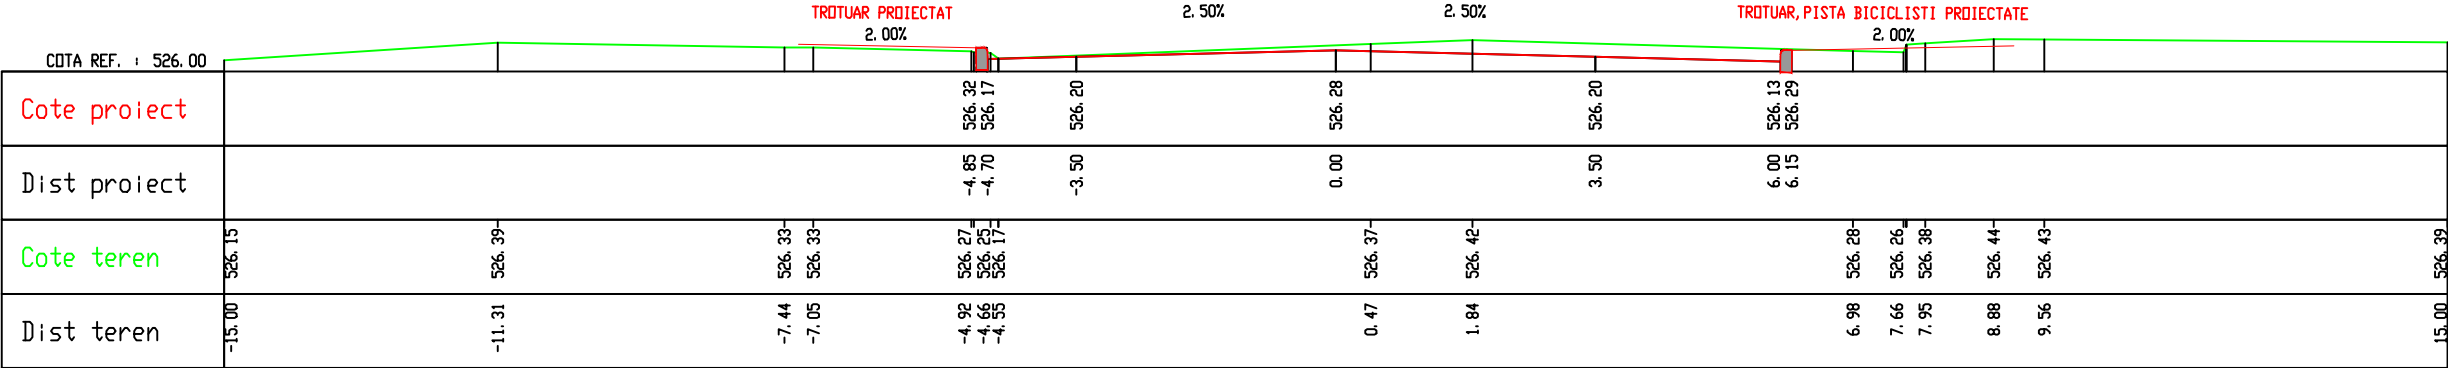

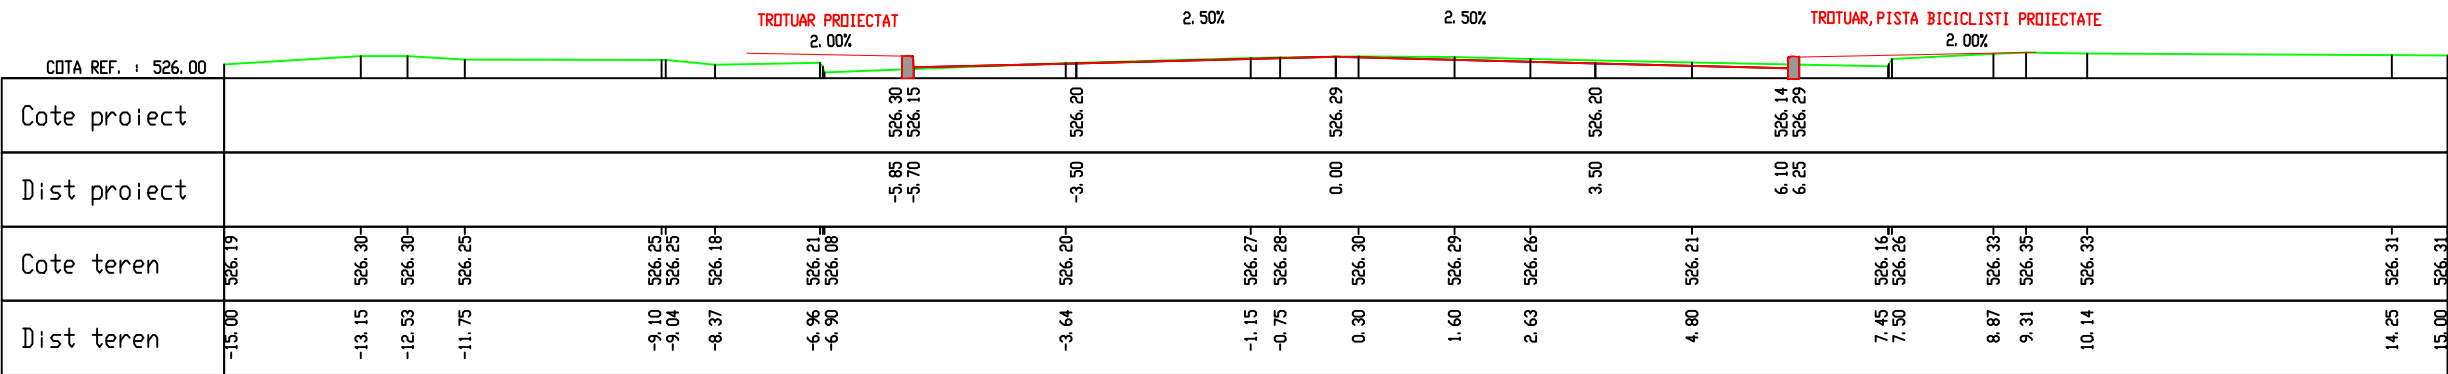


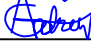

Km 1+150.00

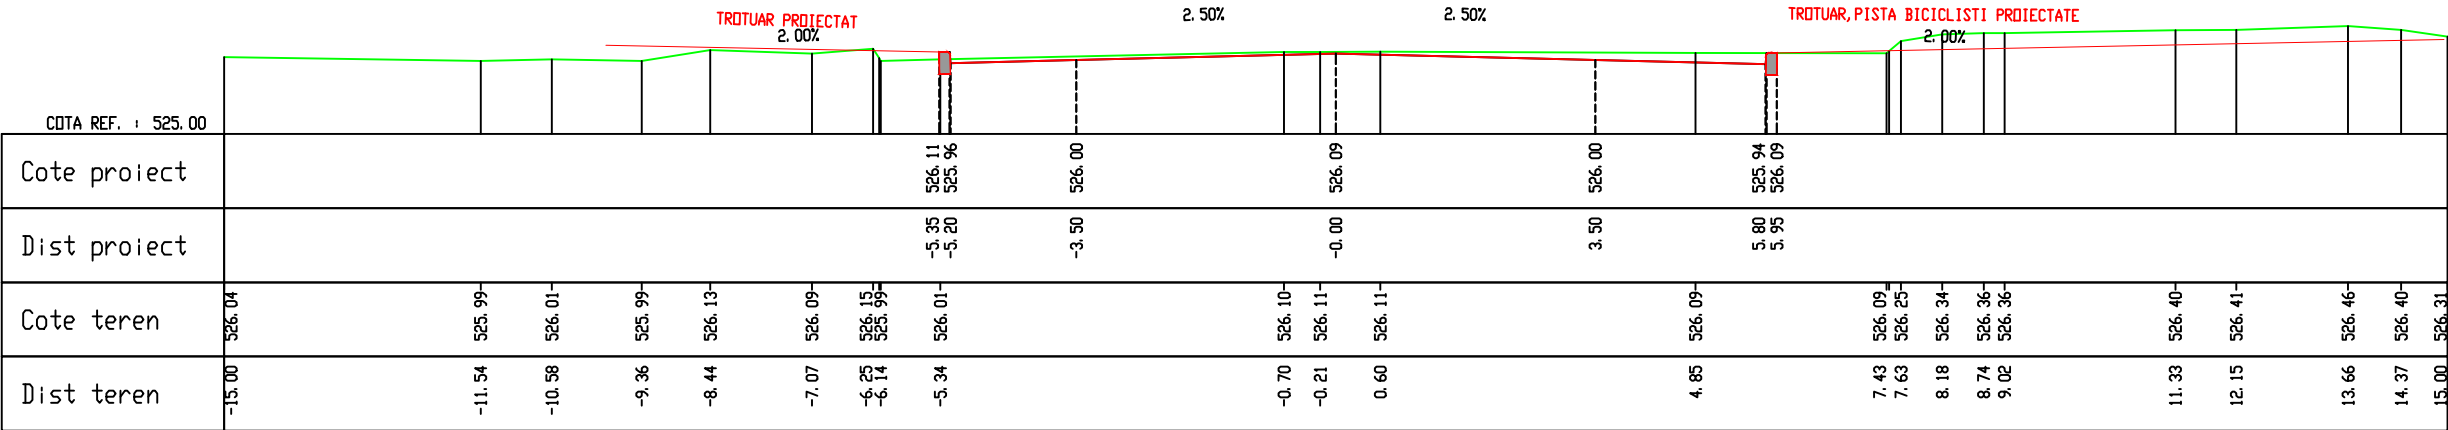

Km 1+175.00



Km 1+200.00

Cerinta		Referat nr.	
ASOCIEREA:			
S.C. MORANI IMPEX S.R.L.		S.C. INTO S.R.L.	
PROIECTANT GENERAL:			
S.C. INTO S.R.L.			
BENEFICIAR:			
MUNICIPIUL SF. GHEORGHE			
	NUME		SEMNATURA
PROIECTAT	Ing. Alina Grivinca		
VERIFICAT	Ing. Ioan OLARU		
SEF PROIECT	Ing. Andrei GHEORGHITA		
APROBAT	Ing. Ioan OLARU		
TITLU PROIECT	" Modernizare strada K 6s Károly, inclusiv canalizare pluviala in Municipiul Sf. Gheorghe, județul Covasna"		
TITLU ACTIUNE	PROIECT TEHNIC+DETALII DE EXECUTIE +CAIETE DE SARCINI		
PLANSA	TRANSVERSALE CARACTERISTICE		
EXEMPLAR NR. 1	FAZA PROIECT PT+DE+CS	NUMAR PROIECT DRU-28-2015 /12.2015	NUMAR PLANSA TC_017
DATA: 12/2015		SCARA: 1:100	
Este interzisă copierea, multiplicarea și împrumutarea documentației fără aprobarea S.C. INTO S.R.L.			