


PROFIL LONGITUDINAL
SCARA 1:50/ 1:500

POD DIN BETON ARMAT PE STRADA KOS
KAROLY, KM 0+994, PESTE VALEA
SAMBREZI, IN MUN. SF. GHEORGHE

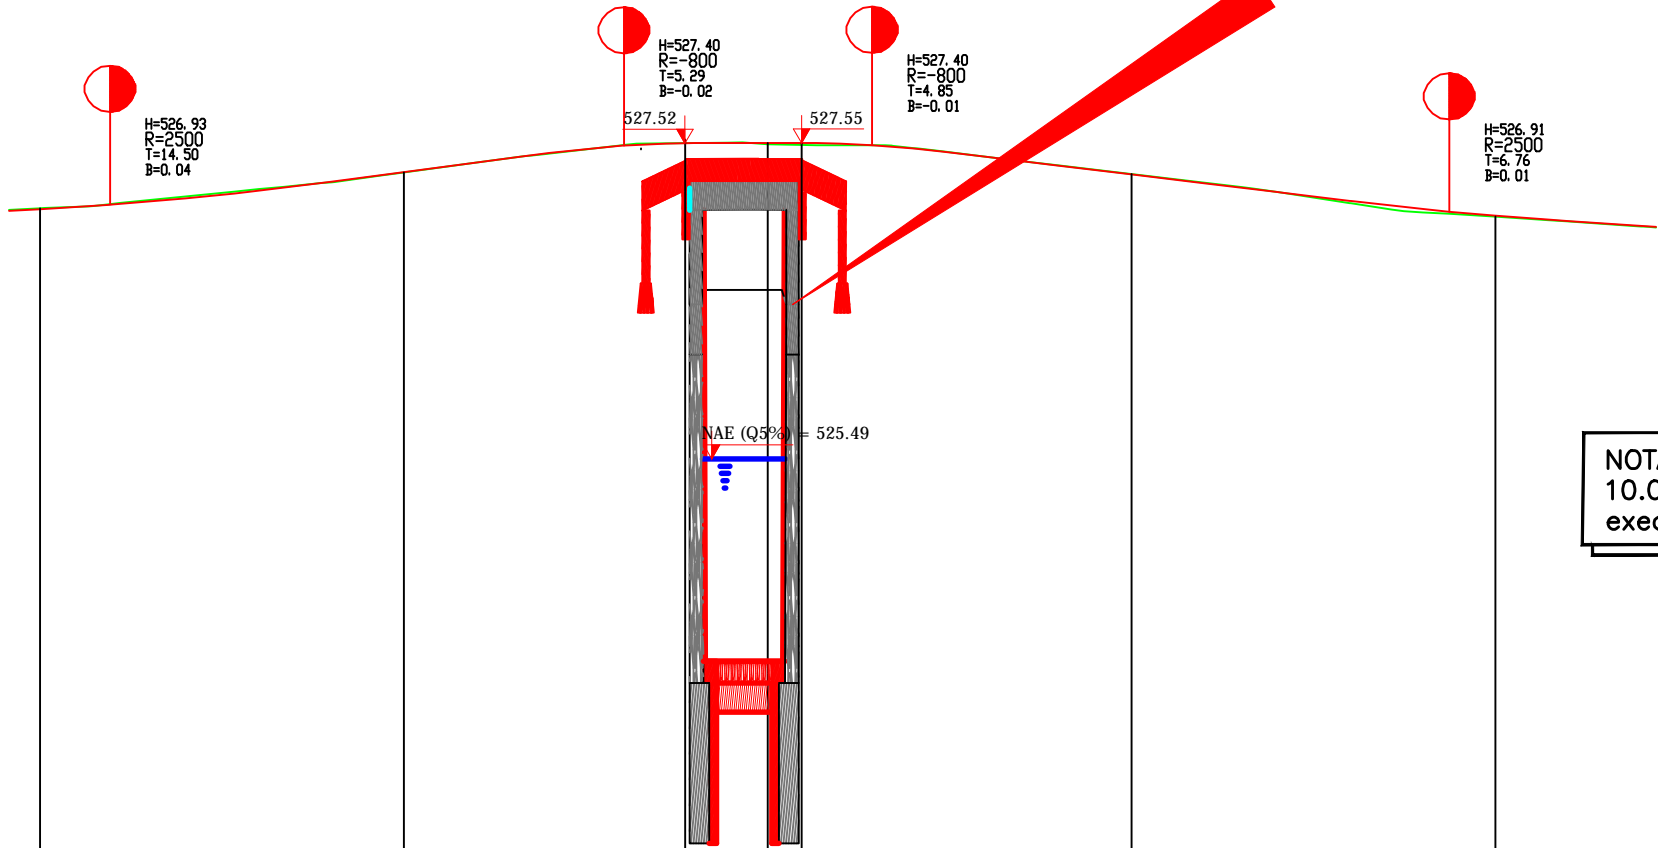

NOTA: Linia rosie pe pod si pe o lungime de
10.00m inainte si dupa se va definitiva la
executie

COTA REF. : 521.00

| | | | | | | | | | | |
|--------------|----------------------------|---------|---------|------------------|--------------------|----------------------|----------------------|----------------------|---|----------|
| Amenaj vert | R=2500.00 L=29.00 | P=1.32% | L=15.52 | R | P | R | L=28.05 | P=-1.21% | R | P=-0.67% |
| Cote proiect | 526.94 | 527.20 | 527.52 | 527.54 | 527.55 | 527.18 | 526.90 | | | |
| Cote teren | 526.95 | 527.19 | 527.37 | 527.39 | 527.40 | 527.18 | 526.89 | | | |
| Amenaj plan | | D=19.62 | R | D | R | D=31.94 | | | | |
| KILOMETRAJ | 950.00 954.81 963.34 | 975.00 | 982.96 | 990.12 993.00 | 997.24 1+000.00 | 1+003.37 1+007.17 | 1+025.00 1+035.30 | 1+046.83 1+050.00 | | |

| | | | |
|--|--|------------------------------------|-------------------|
| Cerinta | | Referat nr. | |
| ASOCIEREA: | S.C. MORANI IMPEX S.R.L. | INTO S.R.L. | |
| PROIECTANT GENERAL: | S.C. INTO S.R.L. | | |
| BENEFICIAR: | MUNICIPIUL SF. GHEORGHE | | |
| PROIECTAT | Ing. Alina Grivinca | SEMNATURA | |
| VERIFICAT | Ing. Ioan OLARU | | |
| SEF PROIECT | Ing. Andrei GHEORGHITA | | |
| APROBAT | Ing. Ioan OLARU | | |
| TITLU PROIECT | "Modernizare strada Kós Károly, inclusiv canalizare pluviala in Municipiul Sf. Gheorghe, județul Covasna" | | |
| TITLU ACTIUNE | "Reabilitare pod pe strada Kós Károly, km 0+994, peste Valea Sambrezii, in Municipiul Sf. Gheorghe, județul Covasna" | | |
| PLANSA | PROFIL LONGITUDINAL | | |
| EXEMPLAR NR. 1 | FAZA PROIECT PT+DE+CS | NUMAR PROIECT DRU-28-2015 /12.2015 | NUMAR PLANSA P.04 |
| DATA: | 12/2015 | SCARA: | 1:50/ 1:500 |
| Este interzisa copierea, multiplicarea si imprumutarea documentatiei fara aprobarea S.C. INTO S.R.L. | | | |