



## VEDERE PLANA

Sc. 1:100

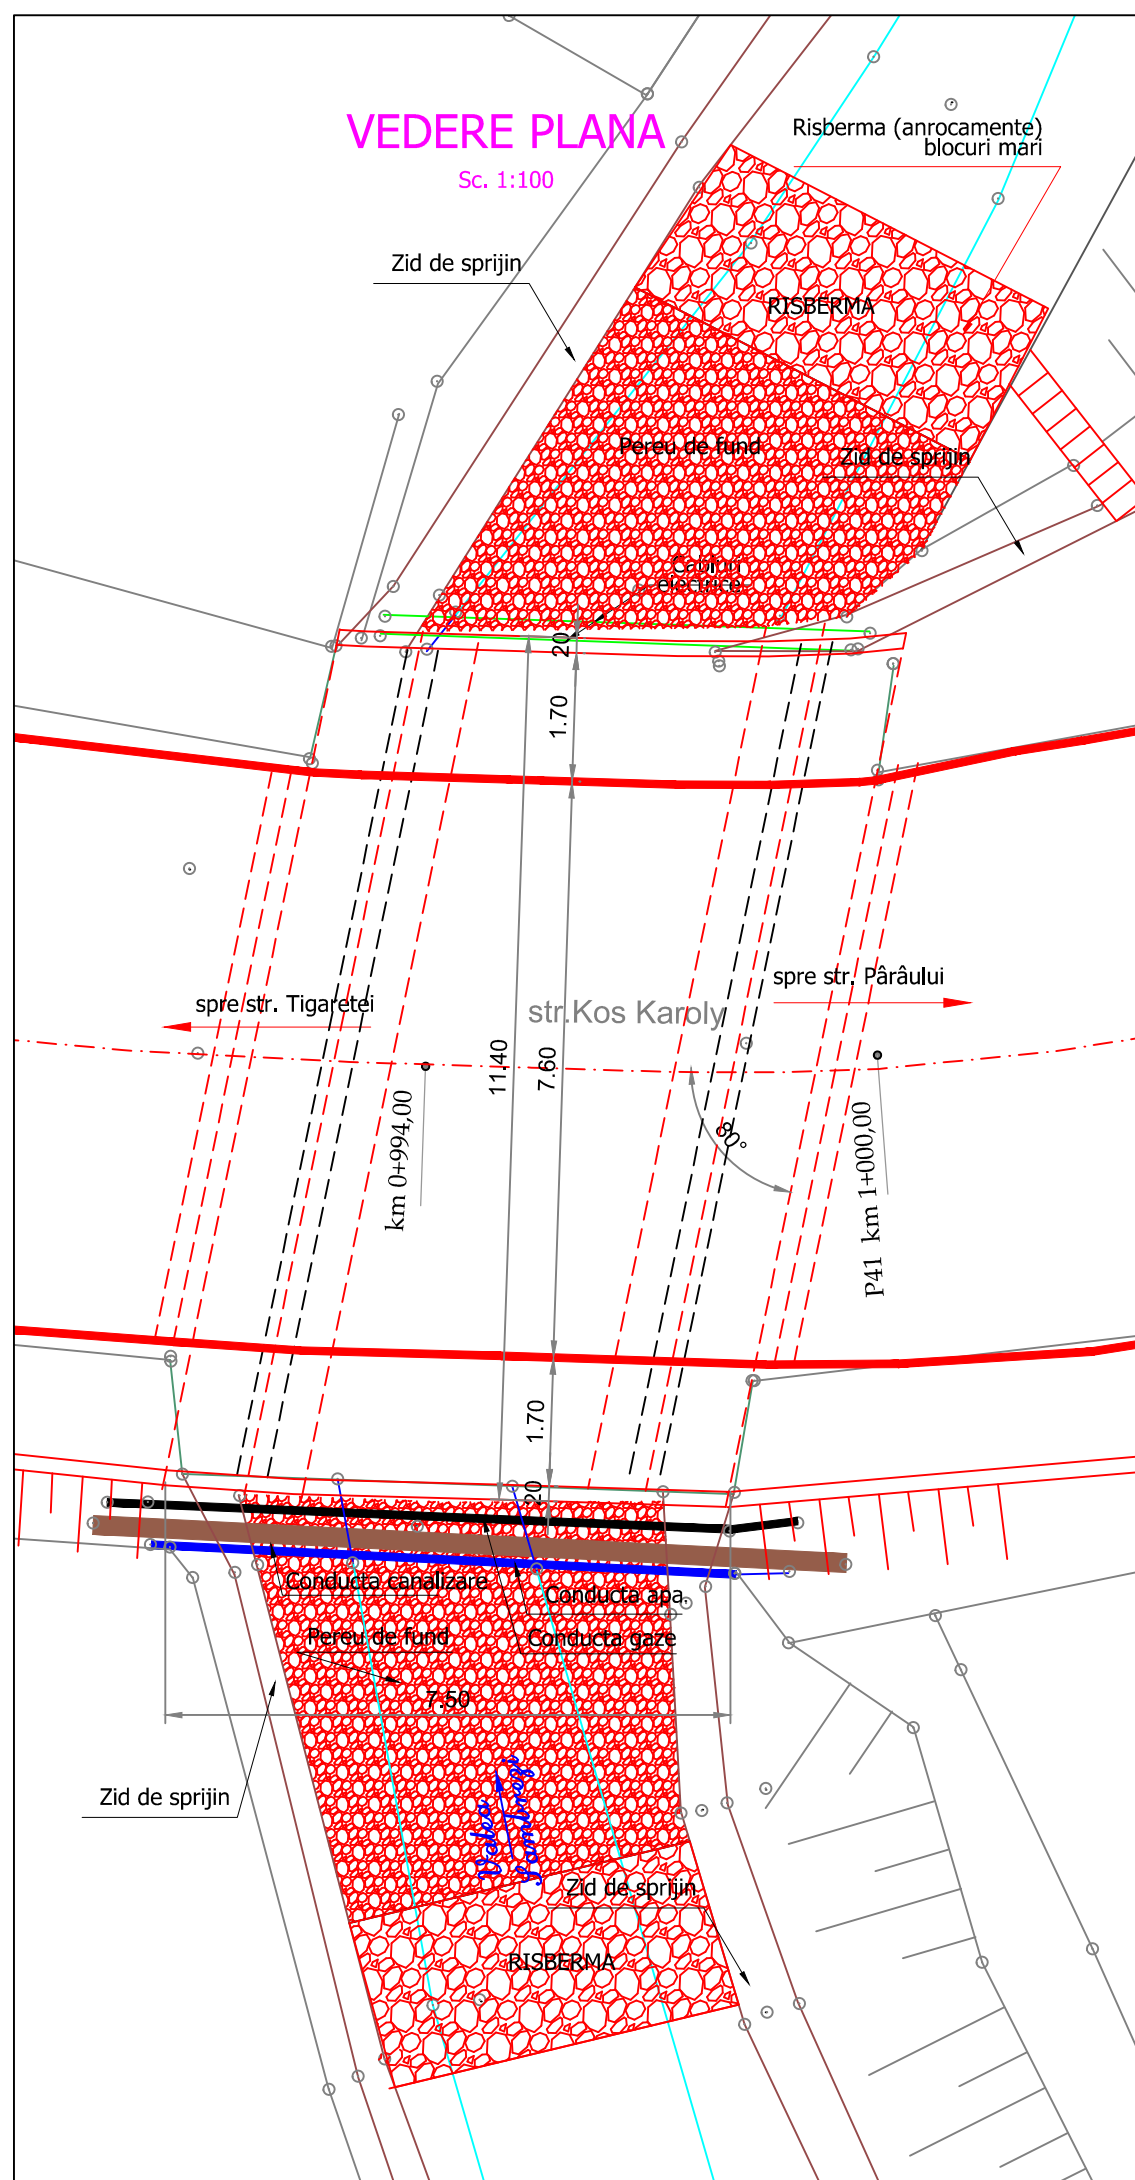


## SECȚIUNE TRANSVERSALA

Sc. 1:100

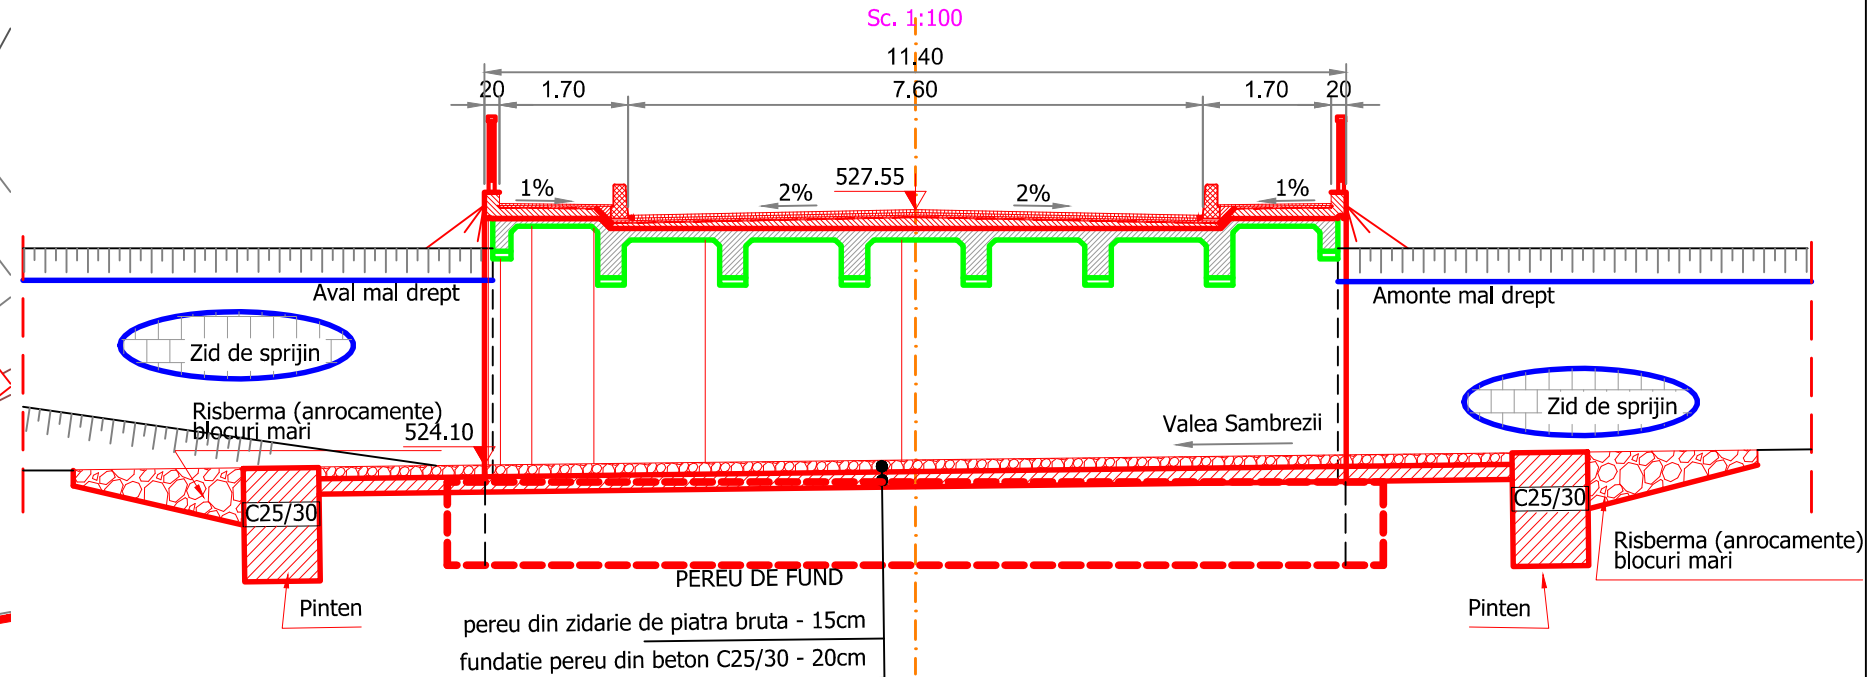

## ELEVATIE

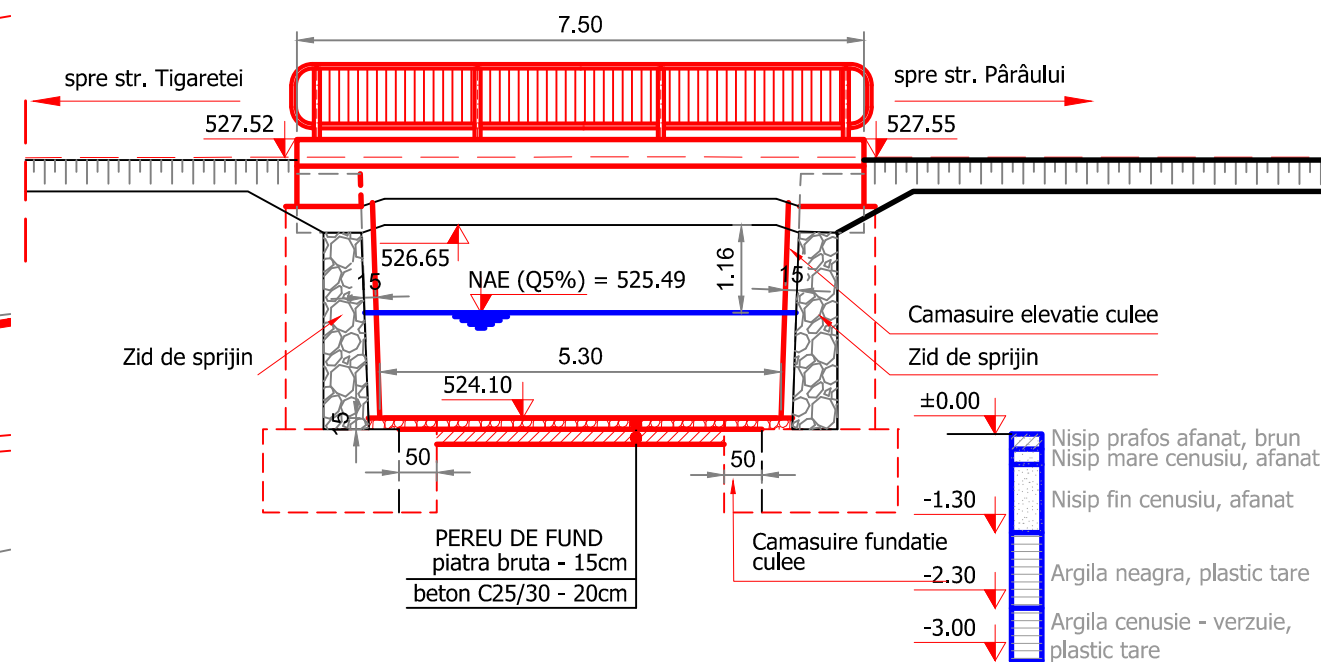


Sc. 1:100



## LEGENDA:

Existent  
Proiectat

Clasa de incarcare la executie: "I" (A13, S60)  
Clasa de incarcare actuala: "E" (A30, V80)  
Zona seismica de calcul: ( $a_g=0.20g$ ,  $T_c=0.7$  sec)  
conform P100/2013.  
Categoria de importanta a obiectivului: "C".

Cerinta		Referat nr.	
<b>ASOCIEREA:</b> <div><div>S.C. MORANI IMPEX S.R.L.</div><div></div><div>S.C. INTO S.R.L.</div><div></div></div>			
<b>PROIECTANT GENERAL:</b> <div><div>S.C. INTO S.R.L.</div><div></div></div>			
<b>BENEFICIAR:</b> <div><div>MUNICIPIUL SF. GHEORGHE</div><div></div></div>			
	NUME	SEMNATURA	
PROIECTAT	Ing. Alina Grivincea		
VERIFICAT	Ing. Ioan OLARU		
SEF PROIECT	Ing. Andrei GHEORGHITA		
APROBAT	Ing. Ioan OLARU		
TITLU PROIECT	" Modernizare strada K ós Károly, inclusiv canalizare pluviala in Municipiul Sf. Gheorghe, județul Covasna"		
TITLU ACTIUNE	" Reabilitare pod pe strada Kós Károly, km 0+994, peste Valea Sambrezii, in Municipiul Sf. Gheorghe, județul Covasna"		
PLANSA	DISPOZITIE GENERALA		
EXEMPLAR NR. 1	FAZA PROIECT PT+DE+CS	NUMAR PROIECT DRU-28-2015 /12.2015	NUMAR PLANSA P.06
DATA: 12/2015	SCARA: 1:100		
Este interzisa copierea, multiplicarea si imprumutarea documentatiei fara aprobarea S.C. INTO S.R.L.			