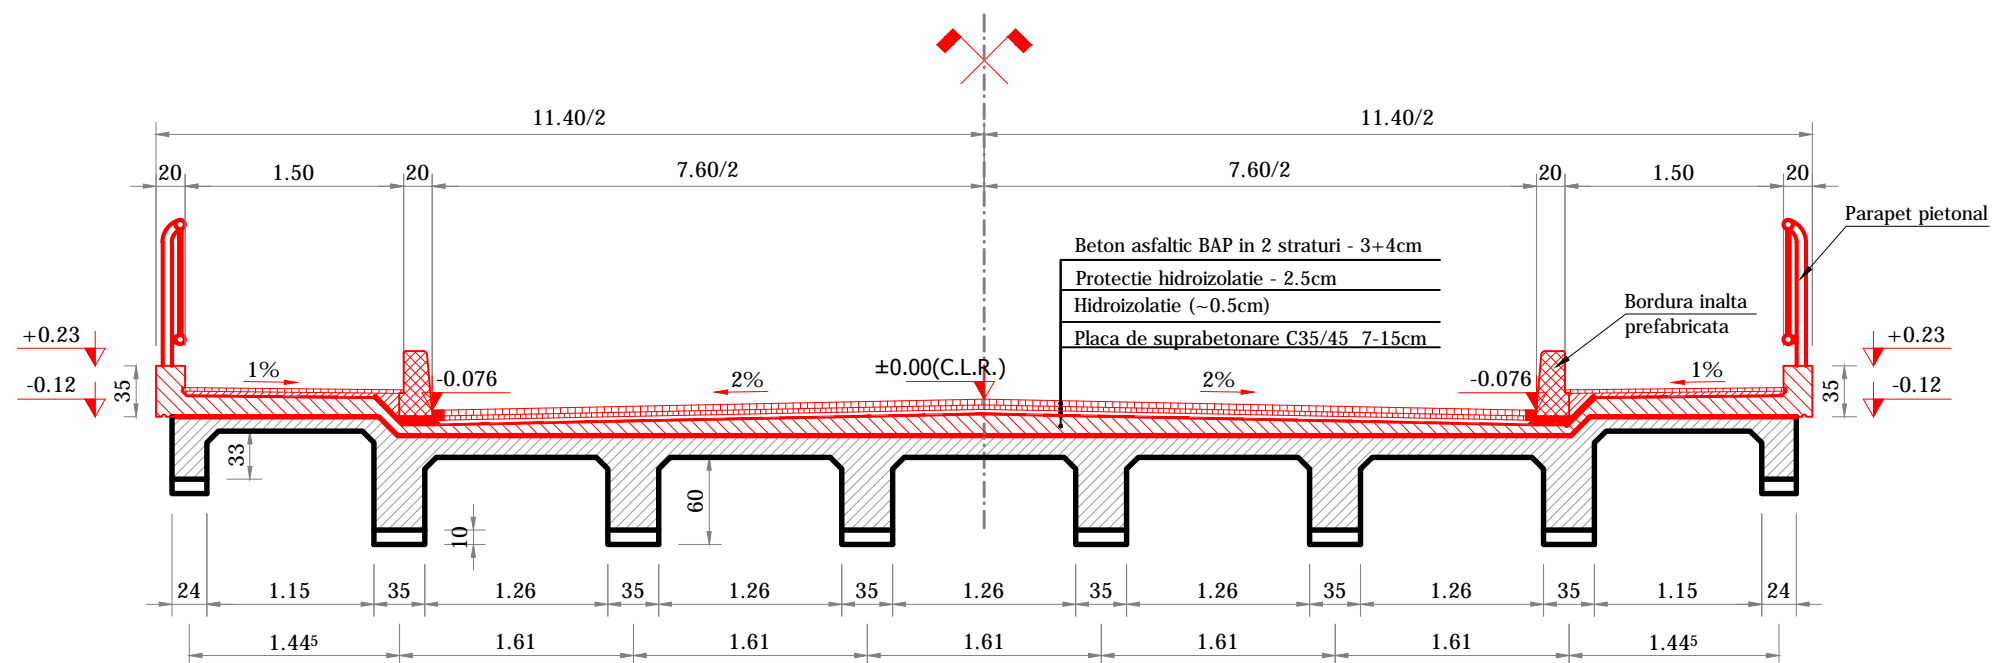




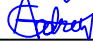


Sc. 1:50



 Existent
 Proiectat

Cerinta		Referat nr.
ASOCIEREA: <div style="display: flex; justify-content: space-between; align-items: center;"> <div style="text-align: center;"> S.C. MORANI IMPEX S.R.L. </div> <div style="text-align: center;">  </div> <div style="text-align: center;"> S.C. INTO S.R.L.  </div> </div>		
PROIECTANT GENERAL: <div style="display: flex; justify-content: center; align-items: center;"> S.C. INTO S.R.L.  </div>		
BENEFICIAR: <div style="display: flex; justify-content: space-between; align-items: center;"> <div style="text-align: center;"> MUNICIPIUL SF. GHEORGHE </div> <div style="text-align: center;">  </div> </div>		
	NUME	SEMNATURA
PROIECTAT	Ing. Alina Grivincea	
VERIFICAT	Ing. Ioan OLARU	
SEF PROIECT	Ing. Andrei GHEORGHITA	
APROBAT	Ing. Ioan OLARU	
TITLU PROIECT	<i>“ Modernizare strada K 6s Károly, inclusiv canalizare pluviala in Municipiul Sf. Gheorghe, județul Covasna ”</i>	
TITLU ACTIUNE	<i>“ Reabilitare pod pe strada K6s Károly, km 0+994, peste Valea Sambrezii, in Municipiul Sf. Gheorghe, județul Covasna ”</i>	
PLANSĂ	SECTIUNE TRANSVERSALA	
EXEMPLAR NR. 1	FAZA PROIECT PT+DE+CS	NUMAR PROIECT DRU-28-2015 /12.2015
		NUMAR PLANSA P.07
DATA: 12/2015		SCARA: 1:50
Este interzisă copierea, multiplicarea și împrumutarea documentației fără aprobarea S.C. INTO S.R.L.		