



PARAPET PIETONAL. DISPOZITIE GENERALA

Sc. 1:20

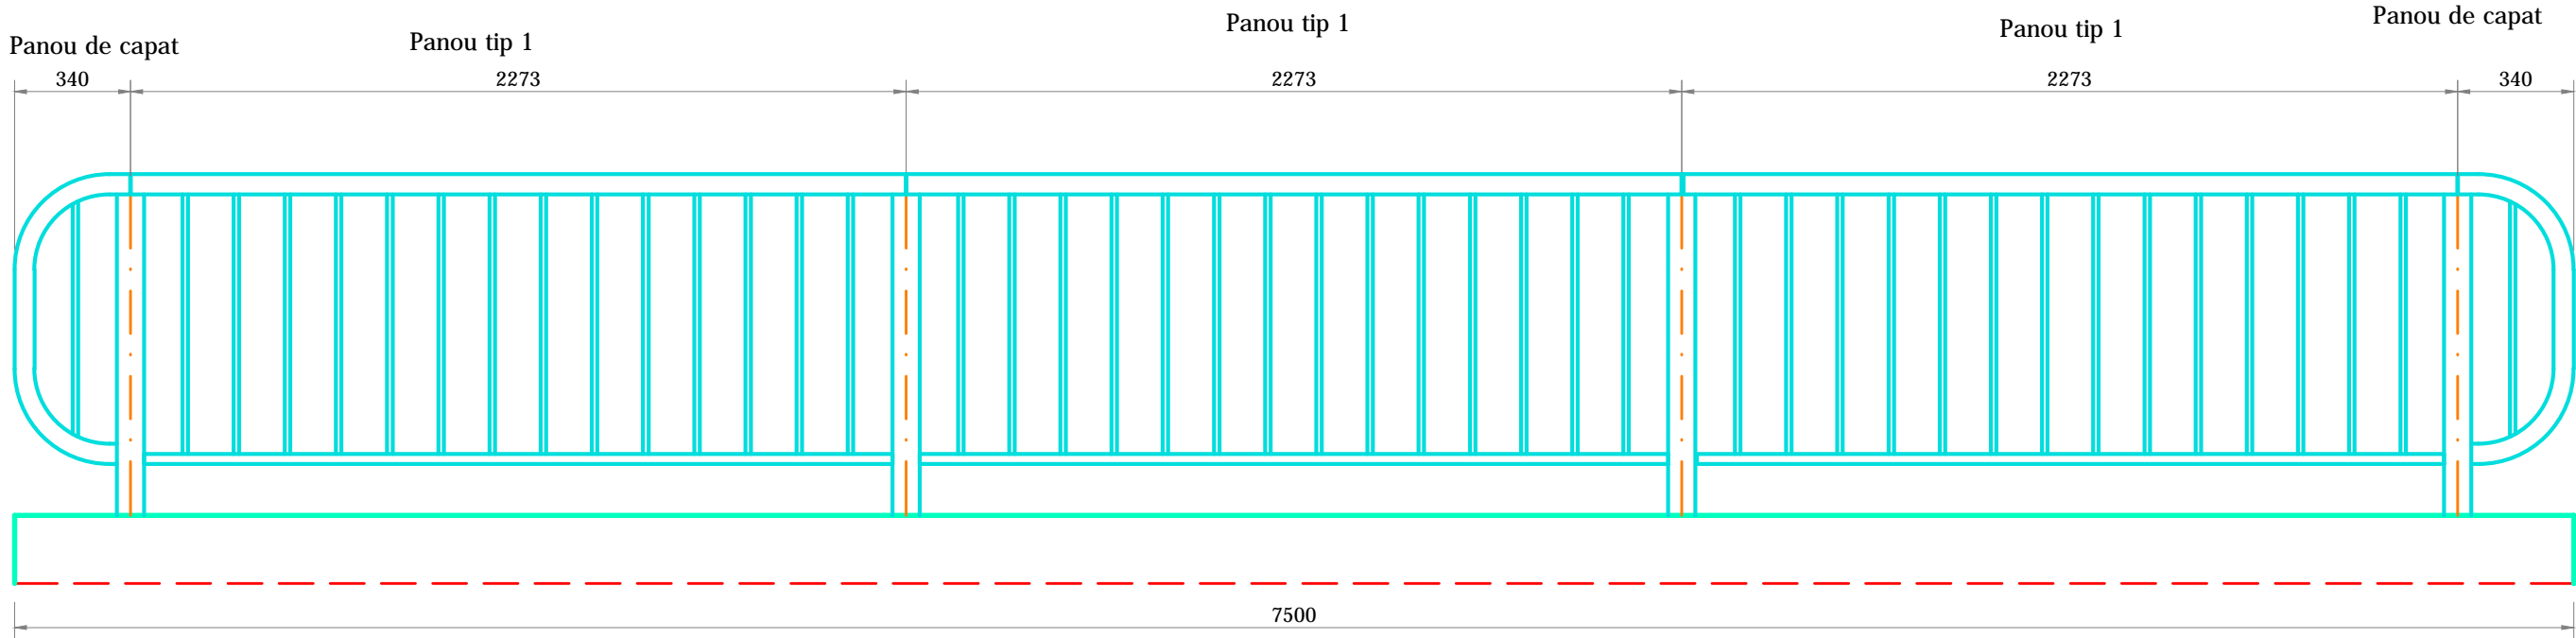


PANOU TIP 1 L= 2273

Sc. 1:20

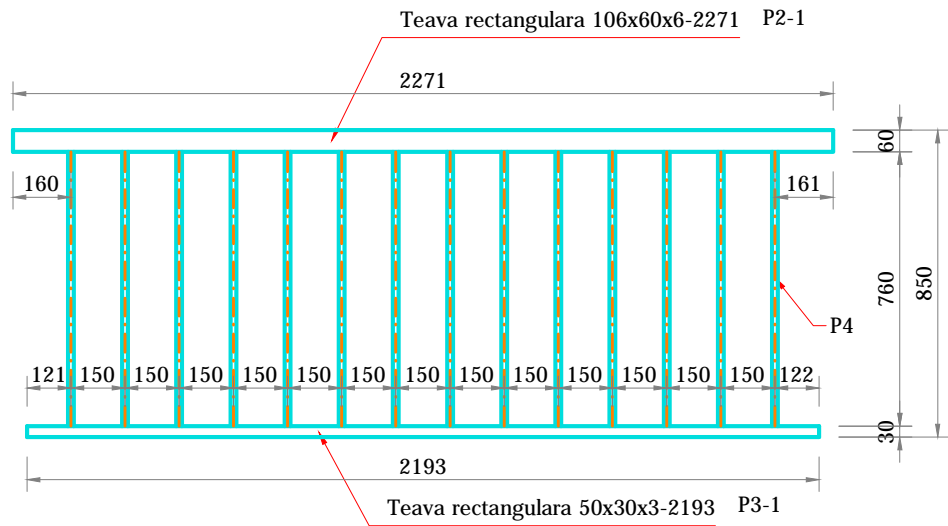


STALP

Sc. 1:20

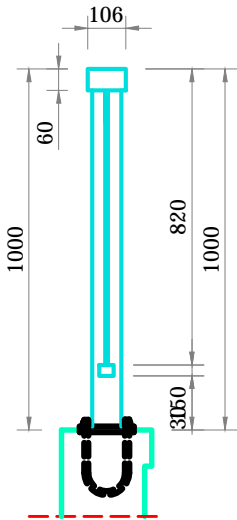

PANOU DE CAPAT

Sc. 1:20

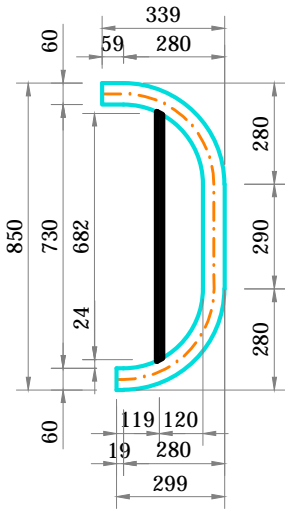

Cerinta		Referat nr.	
<b>ASOCIEREA:</b>			
S.C. MORANI IMPEX S.R.L.		 	
<b>PROIECTANT GENERAL:</b>			
S.C. INTO S.R.L.			
<b>BENEFICIAR:</b>			
<b>MUNICIPIUL SF. GHEORGHE</b>			
	NUME	SEMNATURA	
PROIECTAT	Ing. Alina Grivinca		
VERIFICAT	Ing. Ioan OLARU		
SEF PROIECT	Ing. Andrei GHEORGHITA		
APROBAT	Ing. Ioan OLARU		
TITLU PROIECT	" Modernizare strada K 6s Károly, inclusiv canalizare pluviala in Municipiul Sf. Gheorghe, județul Covasna"		
TITLU ACTIUNE	" Reabilitare pod pe strada K6s Károly, km 0+994, peste Valea Sambrezii, in Municipiul Sf. Gheorghe, județul Covasna"		
PLANSA	PARAPET PIETONAL. DISPOZITIE GENERALA		
EXEMPLAR NR. 1	FAZA PROIECT PT+DE+CS	NUMAR PROIECT DRU-28-2015 /12.2015	NUMAR PLANSA P.15
DATA: 12/2015		SCARA: 1:20	
Este interzisa copierea, multiplicarea si imprumutarea documentatiei fara aprobarea S.C. INTO S.R.L.			