


DISPOZITIE GENERALA BORDURI

Sc. 1:20

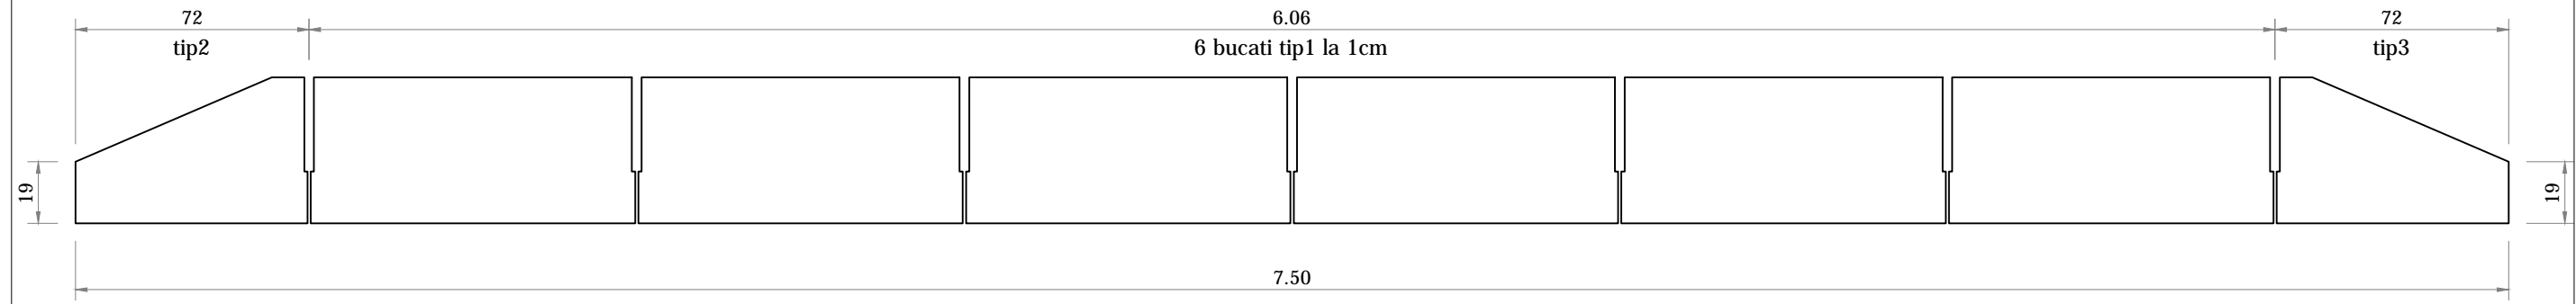

MASURATOARE BORDURI
PE TIPURI

tip1	12
tip2	2
tip3	2

Cerinta		Referat nr.	
ASOCIEREA:			
S.C. MORANI IMPEX S.R.L.		S.C. INTO S.R.L.	
PROIECTANT GENERAL:			
S.C. INTO S.R.L.			
BENEFICIAR:			
MUNICIPIUL SF. GHEORGHE			
	NUME	SEMNATURA	
PROIECTAT	Ing. Alina Grivinca		
VERIFICAT	Ing. Ioan OLARU		
SEF PROIECT	Ing. Andrei GHEORGHITA		
APROBAT	Ing. Ioan OLARU		
TITLU PROIECT	" Modernizare strada Kós Károly, inclusiv canalizare pluviala in Municipiul Sf. Gheorghe, judetul Covasna"		
TITLU ACTIUNE	" Reabilitare pod pe strada Kós Károly, km 0+994, peste Valea Sambrezii, in Municipiul Sf. Gheorghe, judetul Covasna"		
PLANSA	BORDURI. DISPOZITIE GENERALA		
EXEMPLAR NR. 1	FAZA PROIECT PT+DE+CS	NUMAR PROIECT DRU-28-2015 /12.2015	NUMAR PLANSA P.17
DATA: 12/2015		SCARA: 1:20	
Este interzisa copierea, multiplicarea si imprumutarea documentatiei fara aprobarea S.C. INTO S.R.L.			