


PROFIL TRANSVERSAL TIP 1

Se aplica: km 0+000.00 – km 0+160.00

Scara 1:50

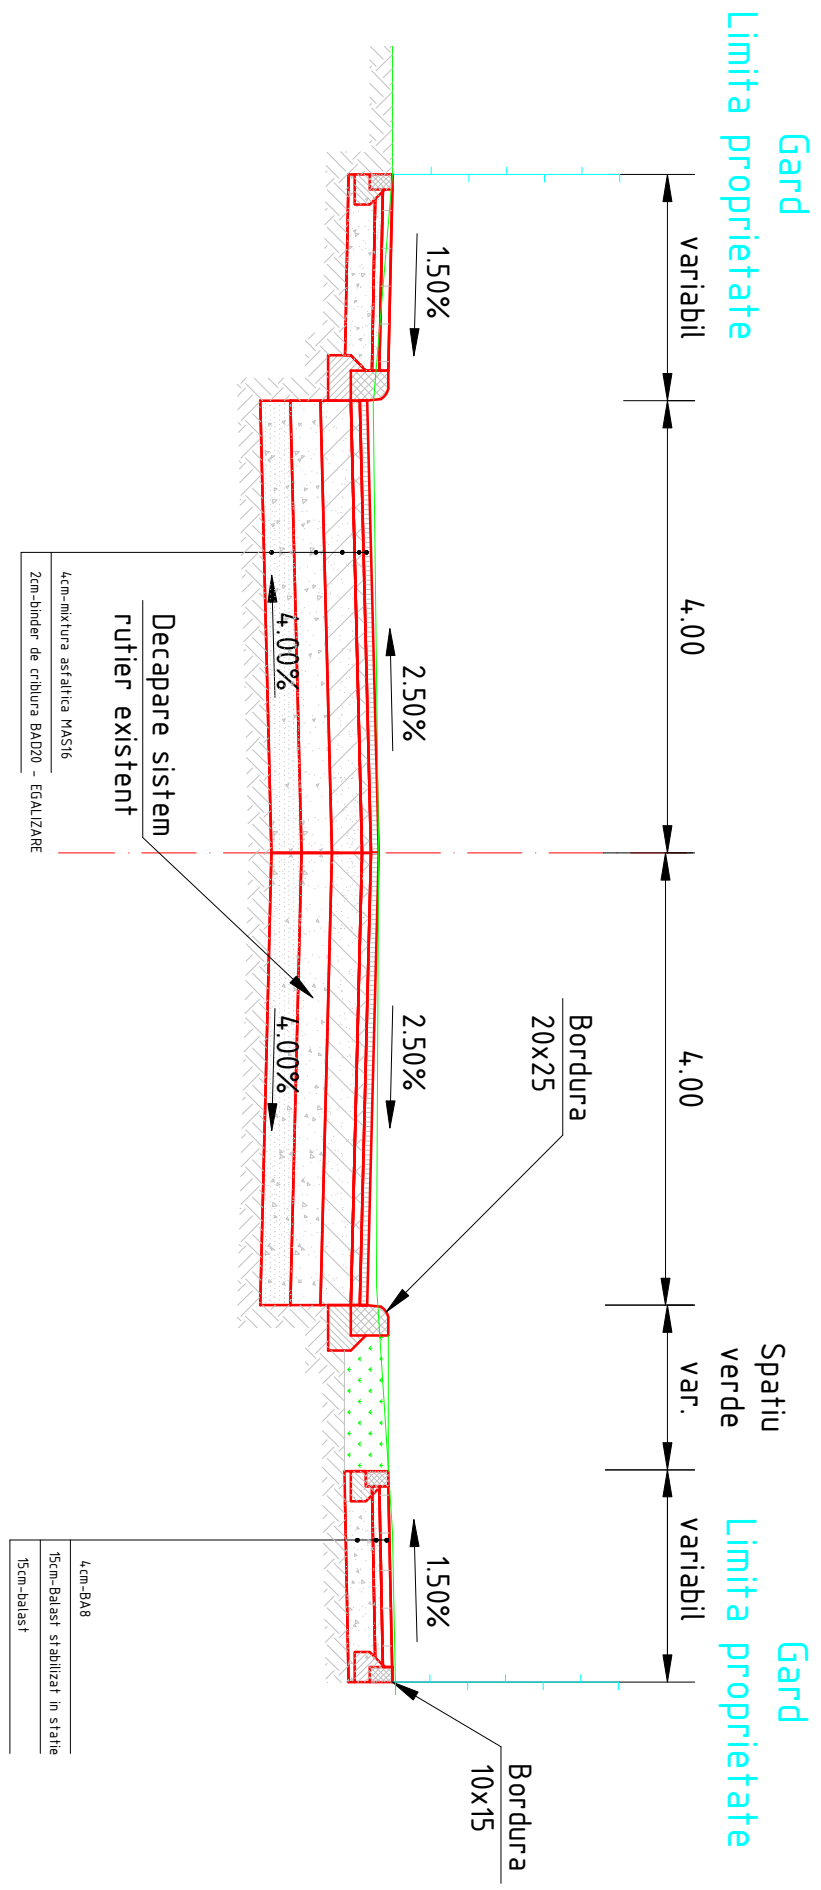

Nota: Asigurarea scurgerii apelor pluviale se face prin canalizare pluviala existente

Proiectant : S.C. TOP-PROIECT & CONSULTING S.R.L.				Beneficiar: Municipiul Sfantu Gheorghe, judetul Covasna		Serie/ Numar Proiect:/ 2015	
SPECIFICATIE	NUME/PRENUME	SEMNATURA	Scara	Titlu proiect:		Faza:	
Self proiect	ing.Tara Lucian-Eugen		1:50	Reabilitare str. Banul Dornath intre str.Kriza,Janos si str. Fabricii din Mun. St. Gheorghe, cuprinzand carosabil, trotuar si canalizare pluviala		DALI	
Proiectat	ing.Guiu Alina-Elena						
Desenat	ing.Guiu Alina-Elena						
Aprobat	ing.Tara Lucian-Eugen		Data 2015	Profil Transversal Tip 1		Planşa nr.: PTT - 01	