


PROFIL TRANSVERSAL TIP 2

Se aplica: km 0+160.00 – km 0+242.00

Scara 1:50

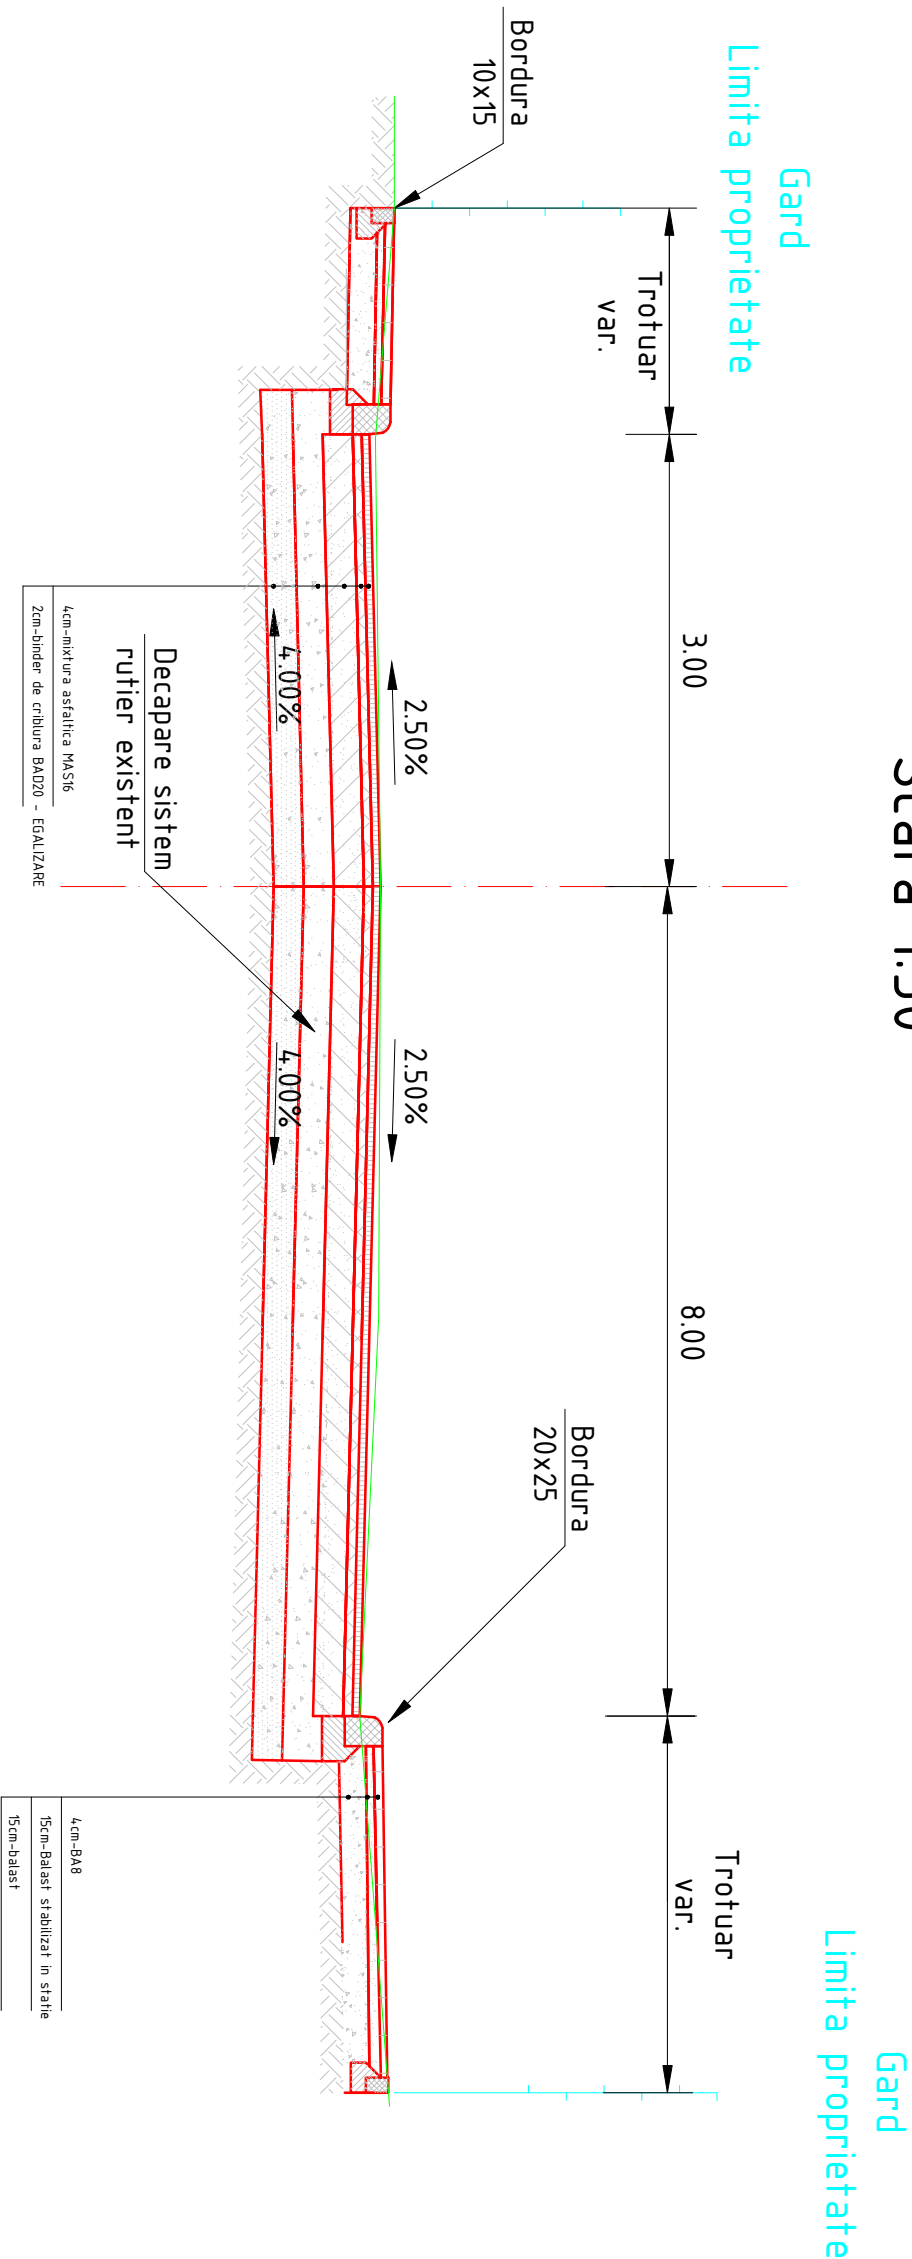

Nota: Asigurarea scurgerii apelor pluviale se face prin canalizare pluviala existente

Proiectant : S.C. TOP-PROIECT & CONSULTING S.R.L.				Beneficiar: Municipiul Sfantu Gheorghe, judetul Covasna		Serie/ Numar Proiect:/ 2015
SPECIFICATIE	NUME/PRENUME	SEMNATURA	Scara 1:50		Titlu proiect: Reabilitare str. Banul Dornath intre str. Kriza, Janos si str. Fabricii din Mun. St. Gheorghe, cuprinzand carosabil, trotuar si canalizare pluviala	Faza: DALI
Self proiect	ing. Tara Lucian-Eugen					
Proiectat	ing. Guiu Alina-Elena					
Desenat	ing. Guiu Alina-Elena		Data 2015		Profil Transversal Tip 2	
Aprobat	ing. Tara Lucian-Eugen					