


PROFIL TRANSVERSAL TIP 3

Se aplica: km 0+242 - km 0+371.73

Scara 1:50

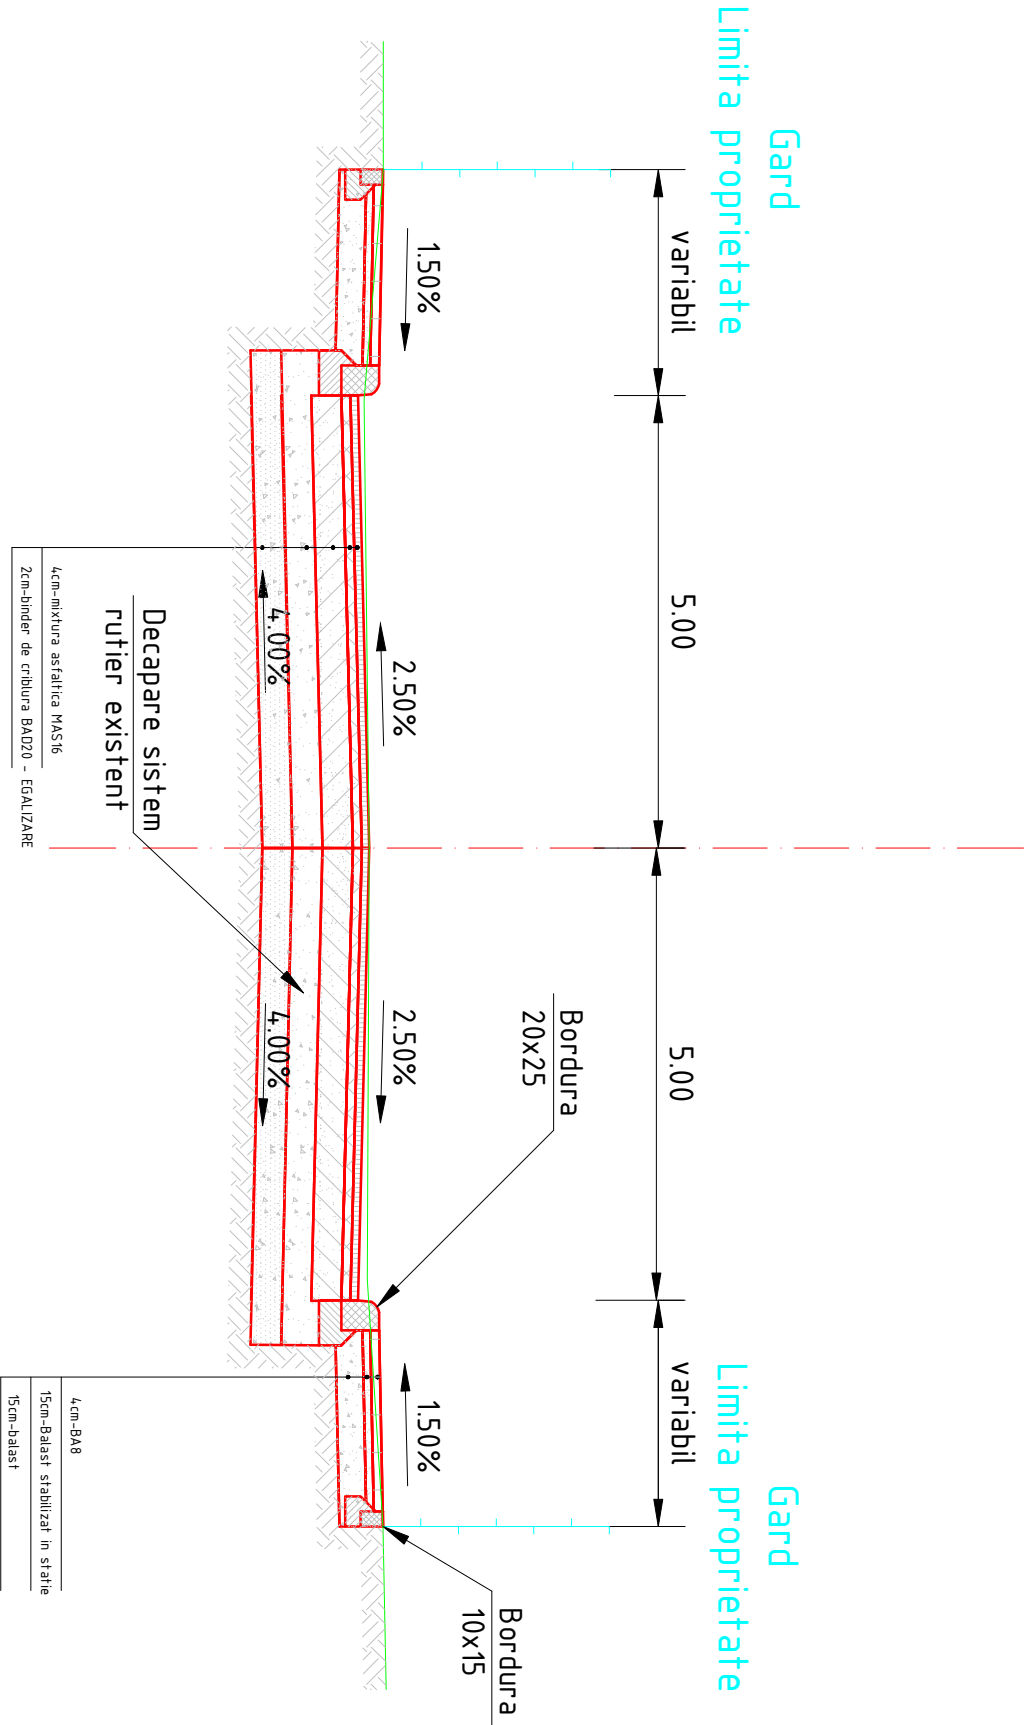

Nota: Asigurarea scurgerii apelor pluviale se face prin canalizare pluviala existente

Proiectant : S.C. TOP-PROIECT & CONSULTING S.R.L.			Beneficiar: Municipiul Sfantu Gheorghe, judetul Covasna		Serie/ Numar Proiect: / 2015	
SPECIFICATIE	NUME/PRENUME	SEMNATURA	Scara 1:50	Titlu proiect: Realizare str. Bani Dornath intre str.Kriza Janos si str. Fabricii din Mun. Sf. Gheorghe, cuprinzand carosabili, trotuar si canalizare pluviala		
Self proiect	ing.Tara Lucian-Eugen					
Proiectat	ing.Guiu Alina-Elena					
Desenat	ing.Guiu Alina-Elena					
Aprobat	ing.Tara Lucian-Eugen					
Data 2015				Profil Transversal Tip 3		
				Planşa nr.: PTT - 03		