


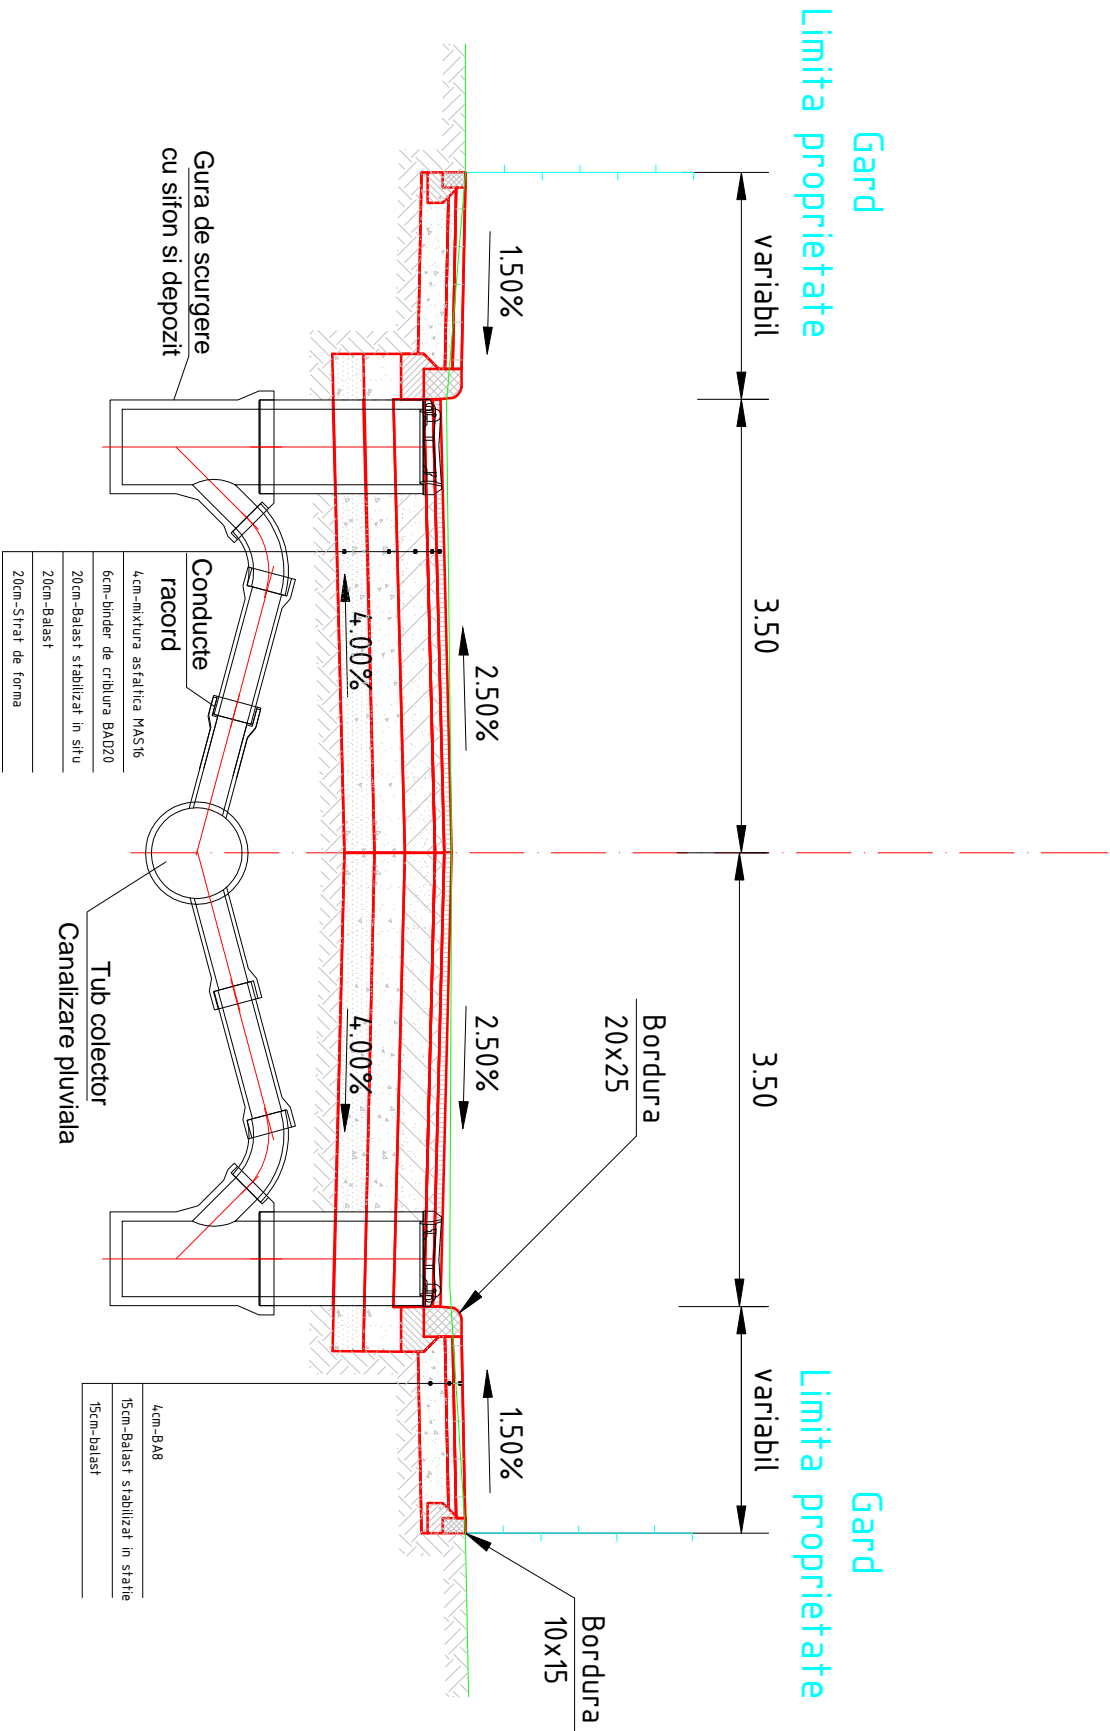


PROFIL TRANSVERSAL TIP 1

Se aplica: km 0+000.00 – km 0+781.44

Scara 1:50



Proiectant : S.C. TOP-PROIECT & CONSULTING S.R.L.				Beneficiar: Municipiul Sfantu Gheorghe, judetul Covasna		Serie/ Numar Proiect: 38/ 2015	
SPECIFICATIE	NUME/PRENUME	SEMNATURA	Scara		Titlu proiect:		
Self proiect	ing. Tara Lucian-Eugen		1:100		Reabilitare Str. Caragiu din Mun. Sf. Gheorghe, cuprinzand carosabili, trotuar si canalizare pluviala		Faza: DALI
Proiectat	ing. Guiu Alina-Elena						
Desenat	ing. Guiu Alina-Elena		Data 2015		Profil transversal tip		Plasa nr.: PTT - 01
Aprobat	ing. Tara Lucian-Eugen	